


## Légende situation / implantation

- Taque hydrant
- Taque égout ronde
- Taque égout carré
- Avaloir
- Bouche à clé
- Poteau divers

N

- R+1+TP : Rez + 1 étage + Toiture plate
- C: Cour
- J : Jardin
- L : Logement


Icdl et ADM - Architectes

@ chris@lcdl.be et hello@adm-ai.be - M +32 475 93 55 73 - +32 472 21 20 22


| PROJET | DATE | ECHELLE |
|---|---|---|
| Aubois_584 | 25 09 2026 | 1/500 |
| TYPE Situation | PHASE Existant | AR000 |

Rue au Bois

578
580
582
584
581
583
585
587
589
45
47
49
1
3
C
J

R+1+TV
L

Photo 01
Photo 02
Photo 03
Photo 04
Photo 05
Photo 06
Photo 07
Photo 08

## Légende situation / implantation

- Taque hydrant
- Taque égout ronde
- Taque égout carré
- Avaloir
- Bouche à clé
- Poteau divers


N

- R+1+TP : Rez + 1 étage + Toiture plate
- C: Cour
- J : Jardin
- L : Logement


Icdl et ADM - Architectes

@ chris@lcdl.be et hello@adm-ai.be - M +32 475 93 55 73 - +32 472 21 20 22


| PROJET | DATE | ECHELLE |
|---|---|---|
| Aubois_584 | 25 09 2026 | 1/200 |
| TYPE | PHASE | |
| Implantation | Existant | AR000 |

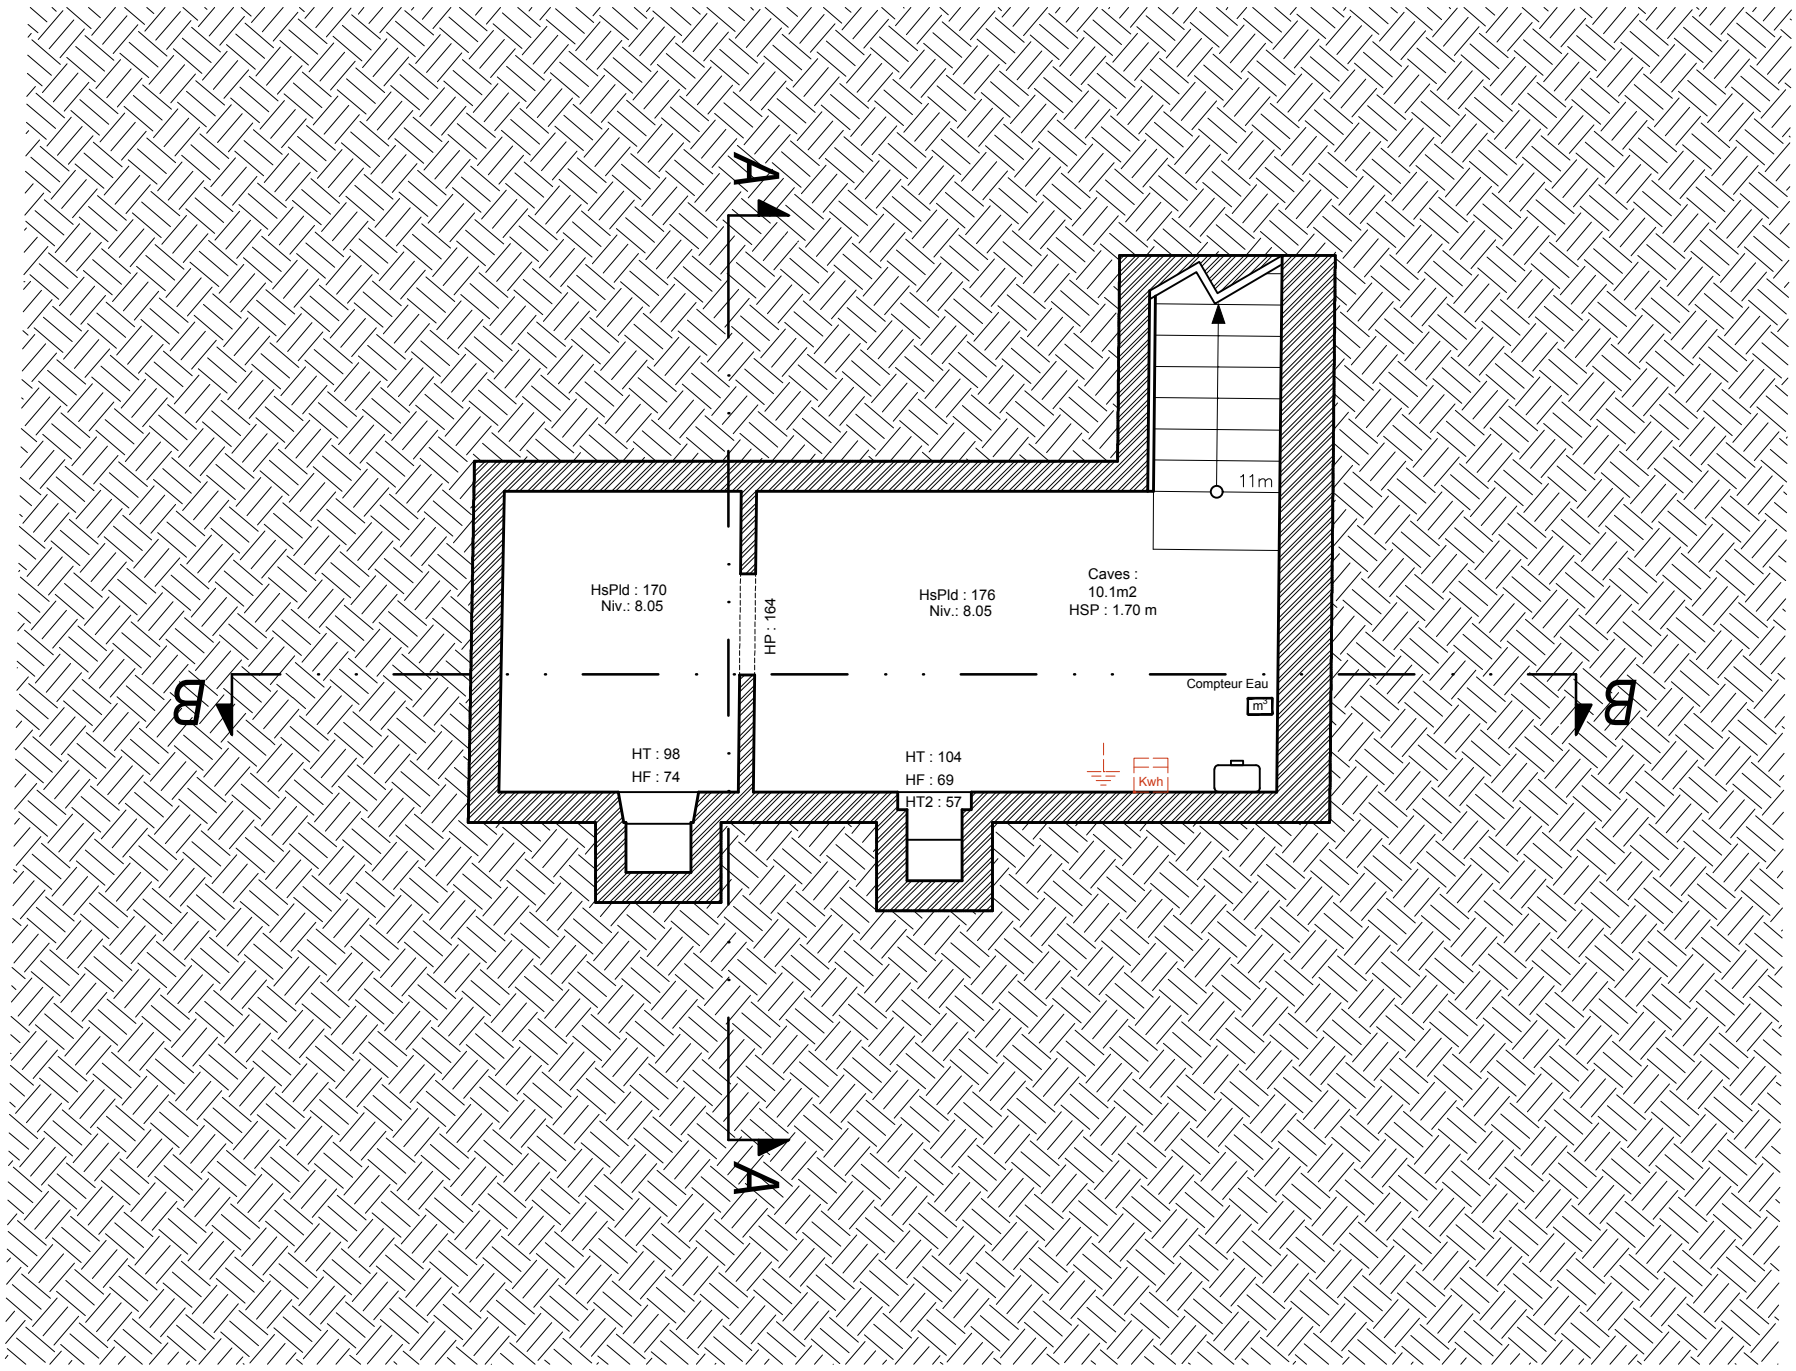


Niveau -1


Icdl et ADM - Architectes

@ chris@lcdl.be et hello@adm-ai.be - M +32 475 93 55 73 - +32 472 21 20 22


| PROJET | DATE | ECHELLE |
|---|---|---|
| Aubois_584 | 25 09 2026 | 1/50 |
| TYPE Plans<br>Caves | PHASE<br>Existant - de fait | AR000 |

Axe m
supp

Niv.: 9.21

Pelouse

A

Pavés

Niv.: 9.58

14

HB : 190 HM : 210

Niv.: 9.51

HT : 139
HF : 37

Niv.: 9.26

HsPltre : 212

Arrière cuisine :
8.1m2
HSP : 2.50 m
Niv.: 9.91

Cuisine :
8.6m2
HSP : 2.32 m
HsPld : 232
Niv.: 10.00

f = 73

Niv.: 9.76

HT : 82
HF : 134

Pelouse

HB : 203
HP : 195
f = 73
HB : 201

Citerne EP existante

Dalle en pierre

HM : 247 HT : 92

HB : 208

HF : 154
HT : 82

Salle à manger :
14.3m2
HSP : 2.42 m

HsPld : 242
Niv.: 10.00

HP : 214
HB : 215

Niv.: 9.76

Niv.: 9.76

HB : 178

HT : 127
HF : 39

BOILER

HP 198
f = 73

HB : 193

11m

HT : 110

Niv.: 9.82
Garage :
14.3m2
HSP : en pente

HF : 47
HT : 133

HsPltre : 266

HM : 203

HsPld : 250
Niv.: 10.00

Séjour :
15.9m2
HSP : 2.50 m

15m

HT : 115

B

HsPld : 273
Niv.: 10.00

HP : 197
f = 73

HB : 243

B

N°582

HT : 85
HF : 140

HP: 202
HB: 245

Pavés

Eclairement naturel 2.72

HB :206

14

Niv.: 9.85

Niveau altimétrique de référence :
Seuil d'entrée en pierre bleue = 10.00 m

Niv.: 9.92

Rue au Bois

N°584

Pavés

A

Végétation

ST.


Niv.: 9.85

Axe mitoyen supposé



Icdl et ADM - Architectes

@ chris@lcdl.be et hello@adm-ai.be - M +32 475 93 55 73 - +32 472 21 20 22


| PROJET | DATE | ECHELLE |
|---|---|---|
| Aubois_584 | 25 09 2026 | 1/50 |
| TYPE Plans | PHASE | AR000 |
| Rez de Chaussée | Existant - de fait | |

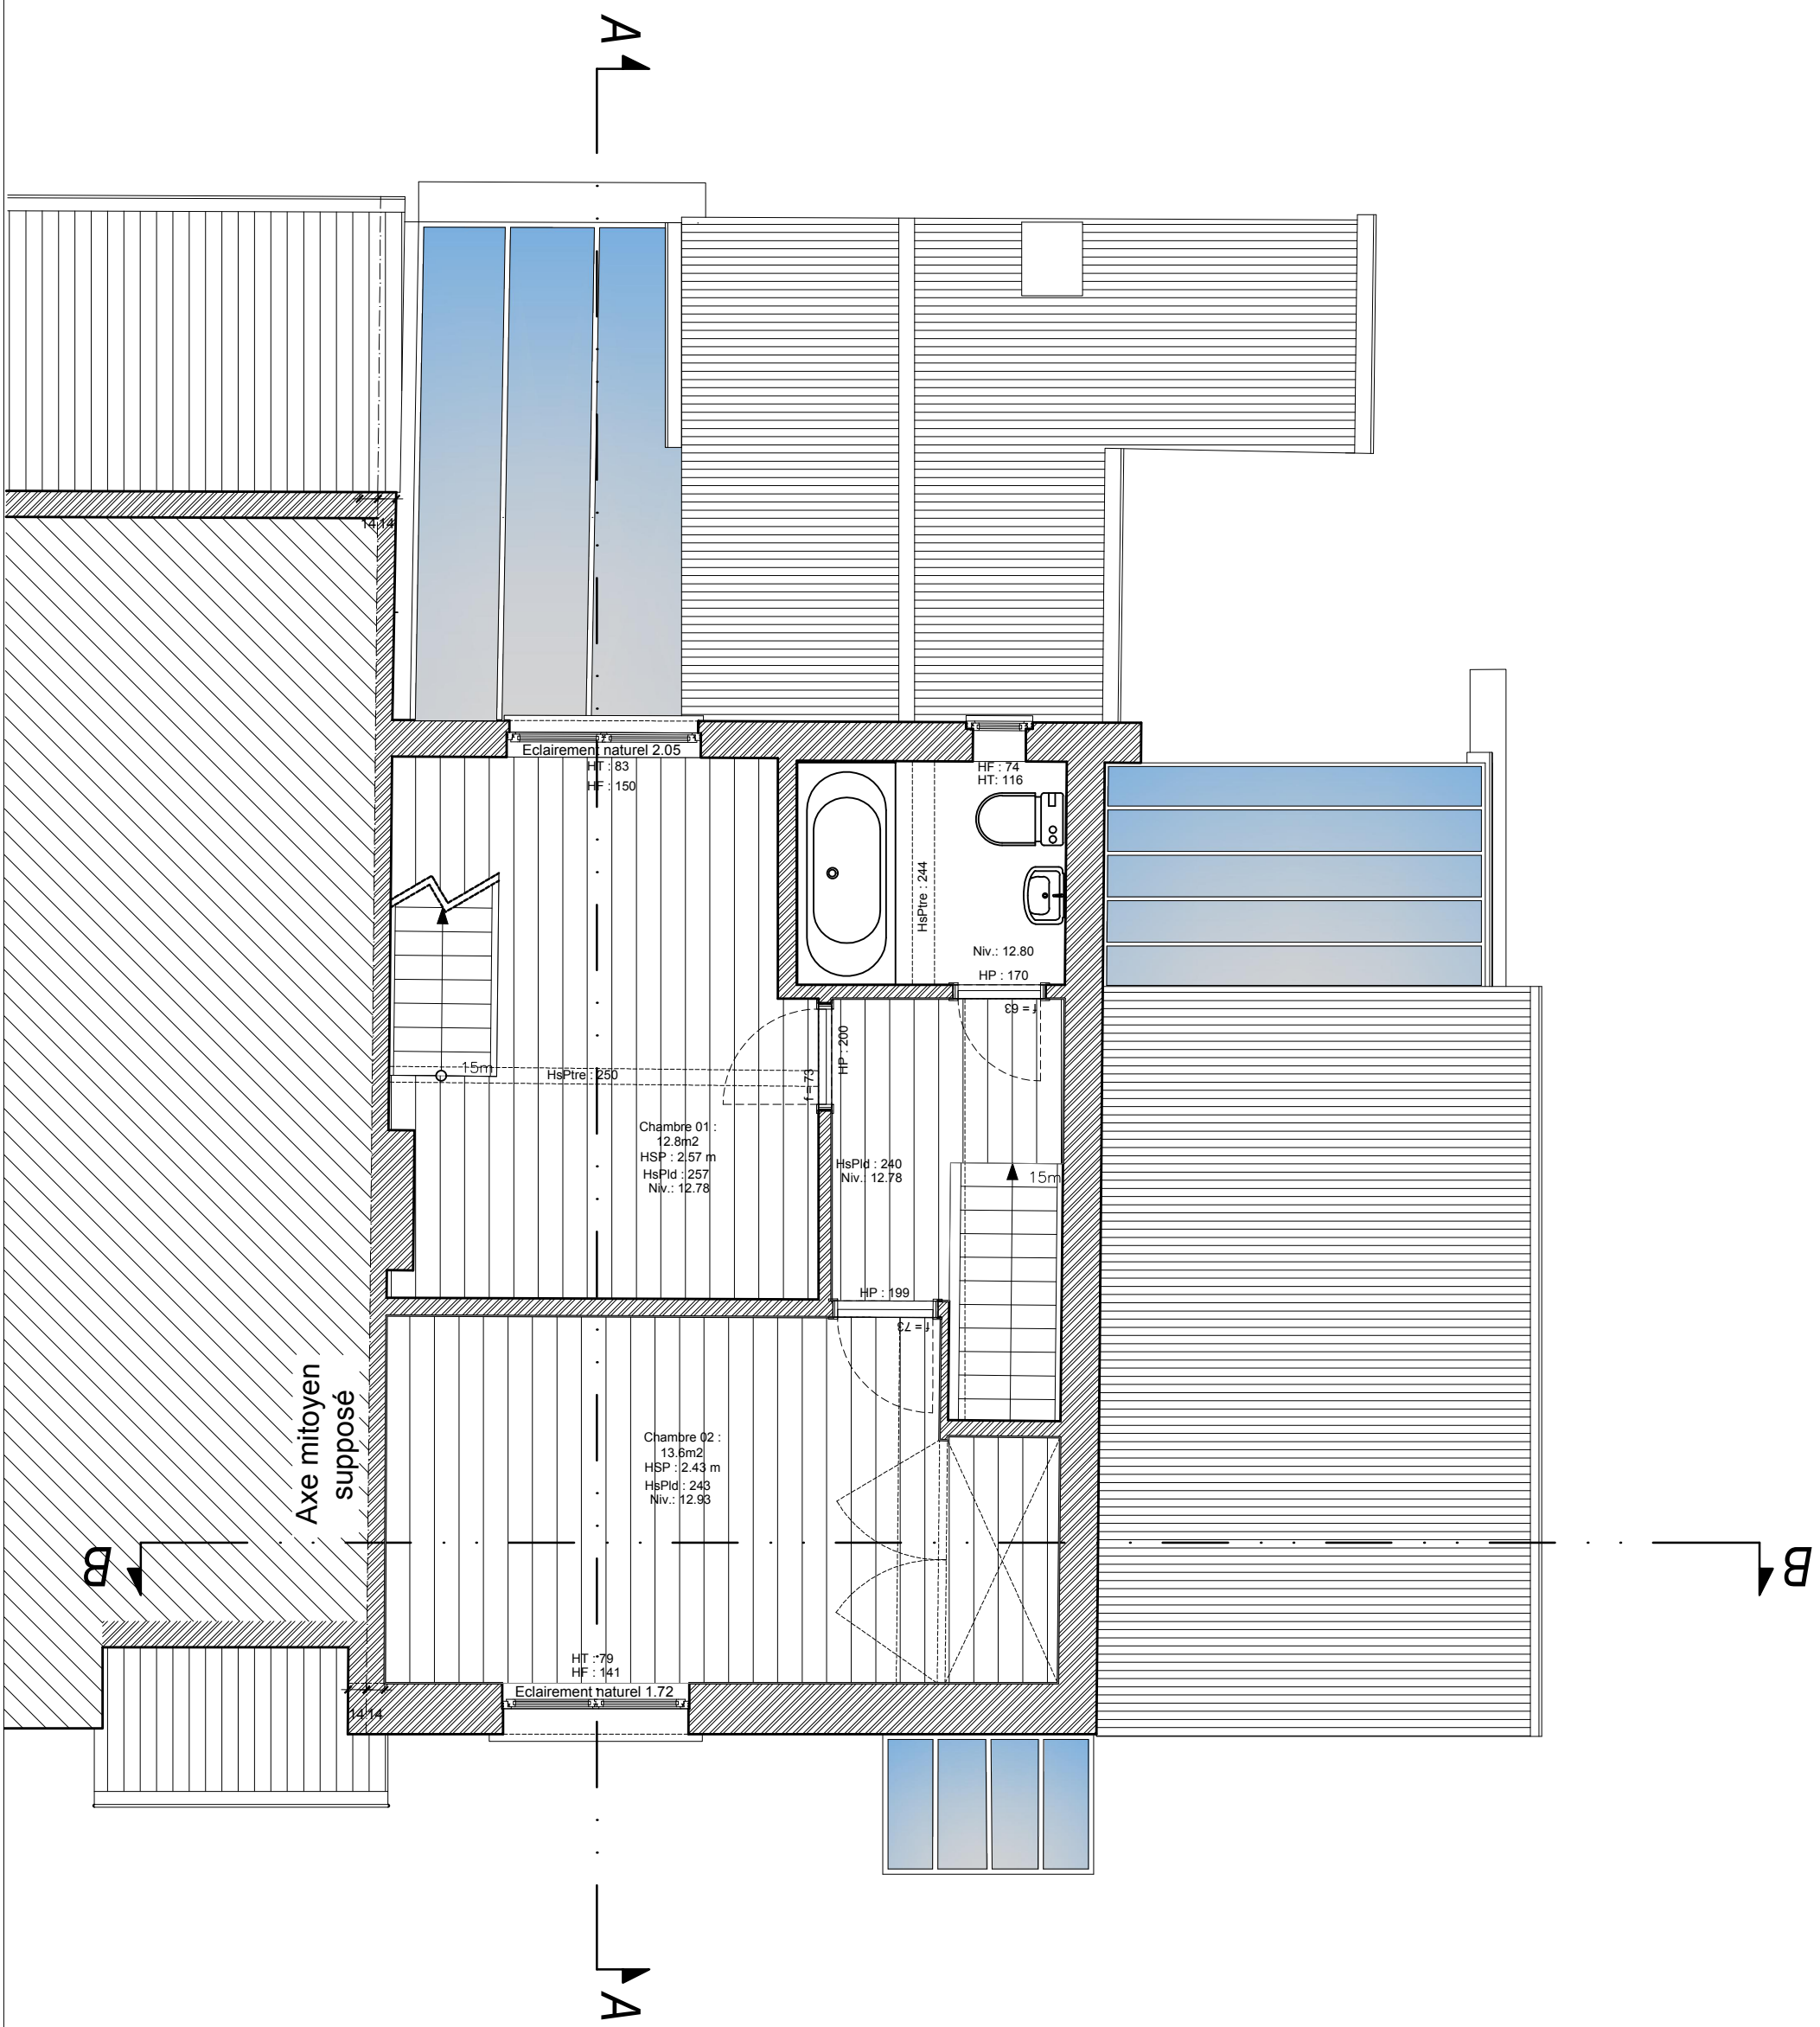


| | | |
|---|---|---|
| Icdl et ADM - Architectes | | |
| @ chris@lcdl.be et hello@adm-ai.be - M +32 475 93 55 73 - +32 472 21 20 22 | | |
| PROJET<br>Aubois_584 | DATE<br>25 09 2026 | ECHELLE<br>1/50 |
| TYPE Plans<br>1er étage | PHASE<br>Existant - de fait | AR001 |

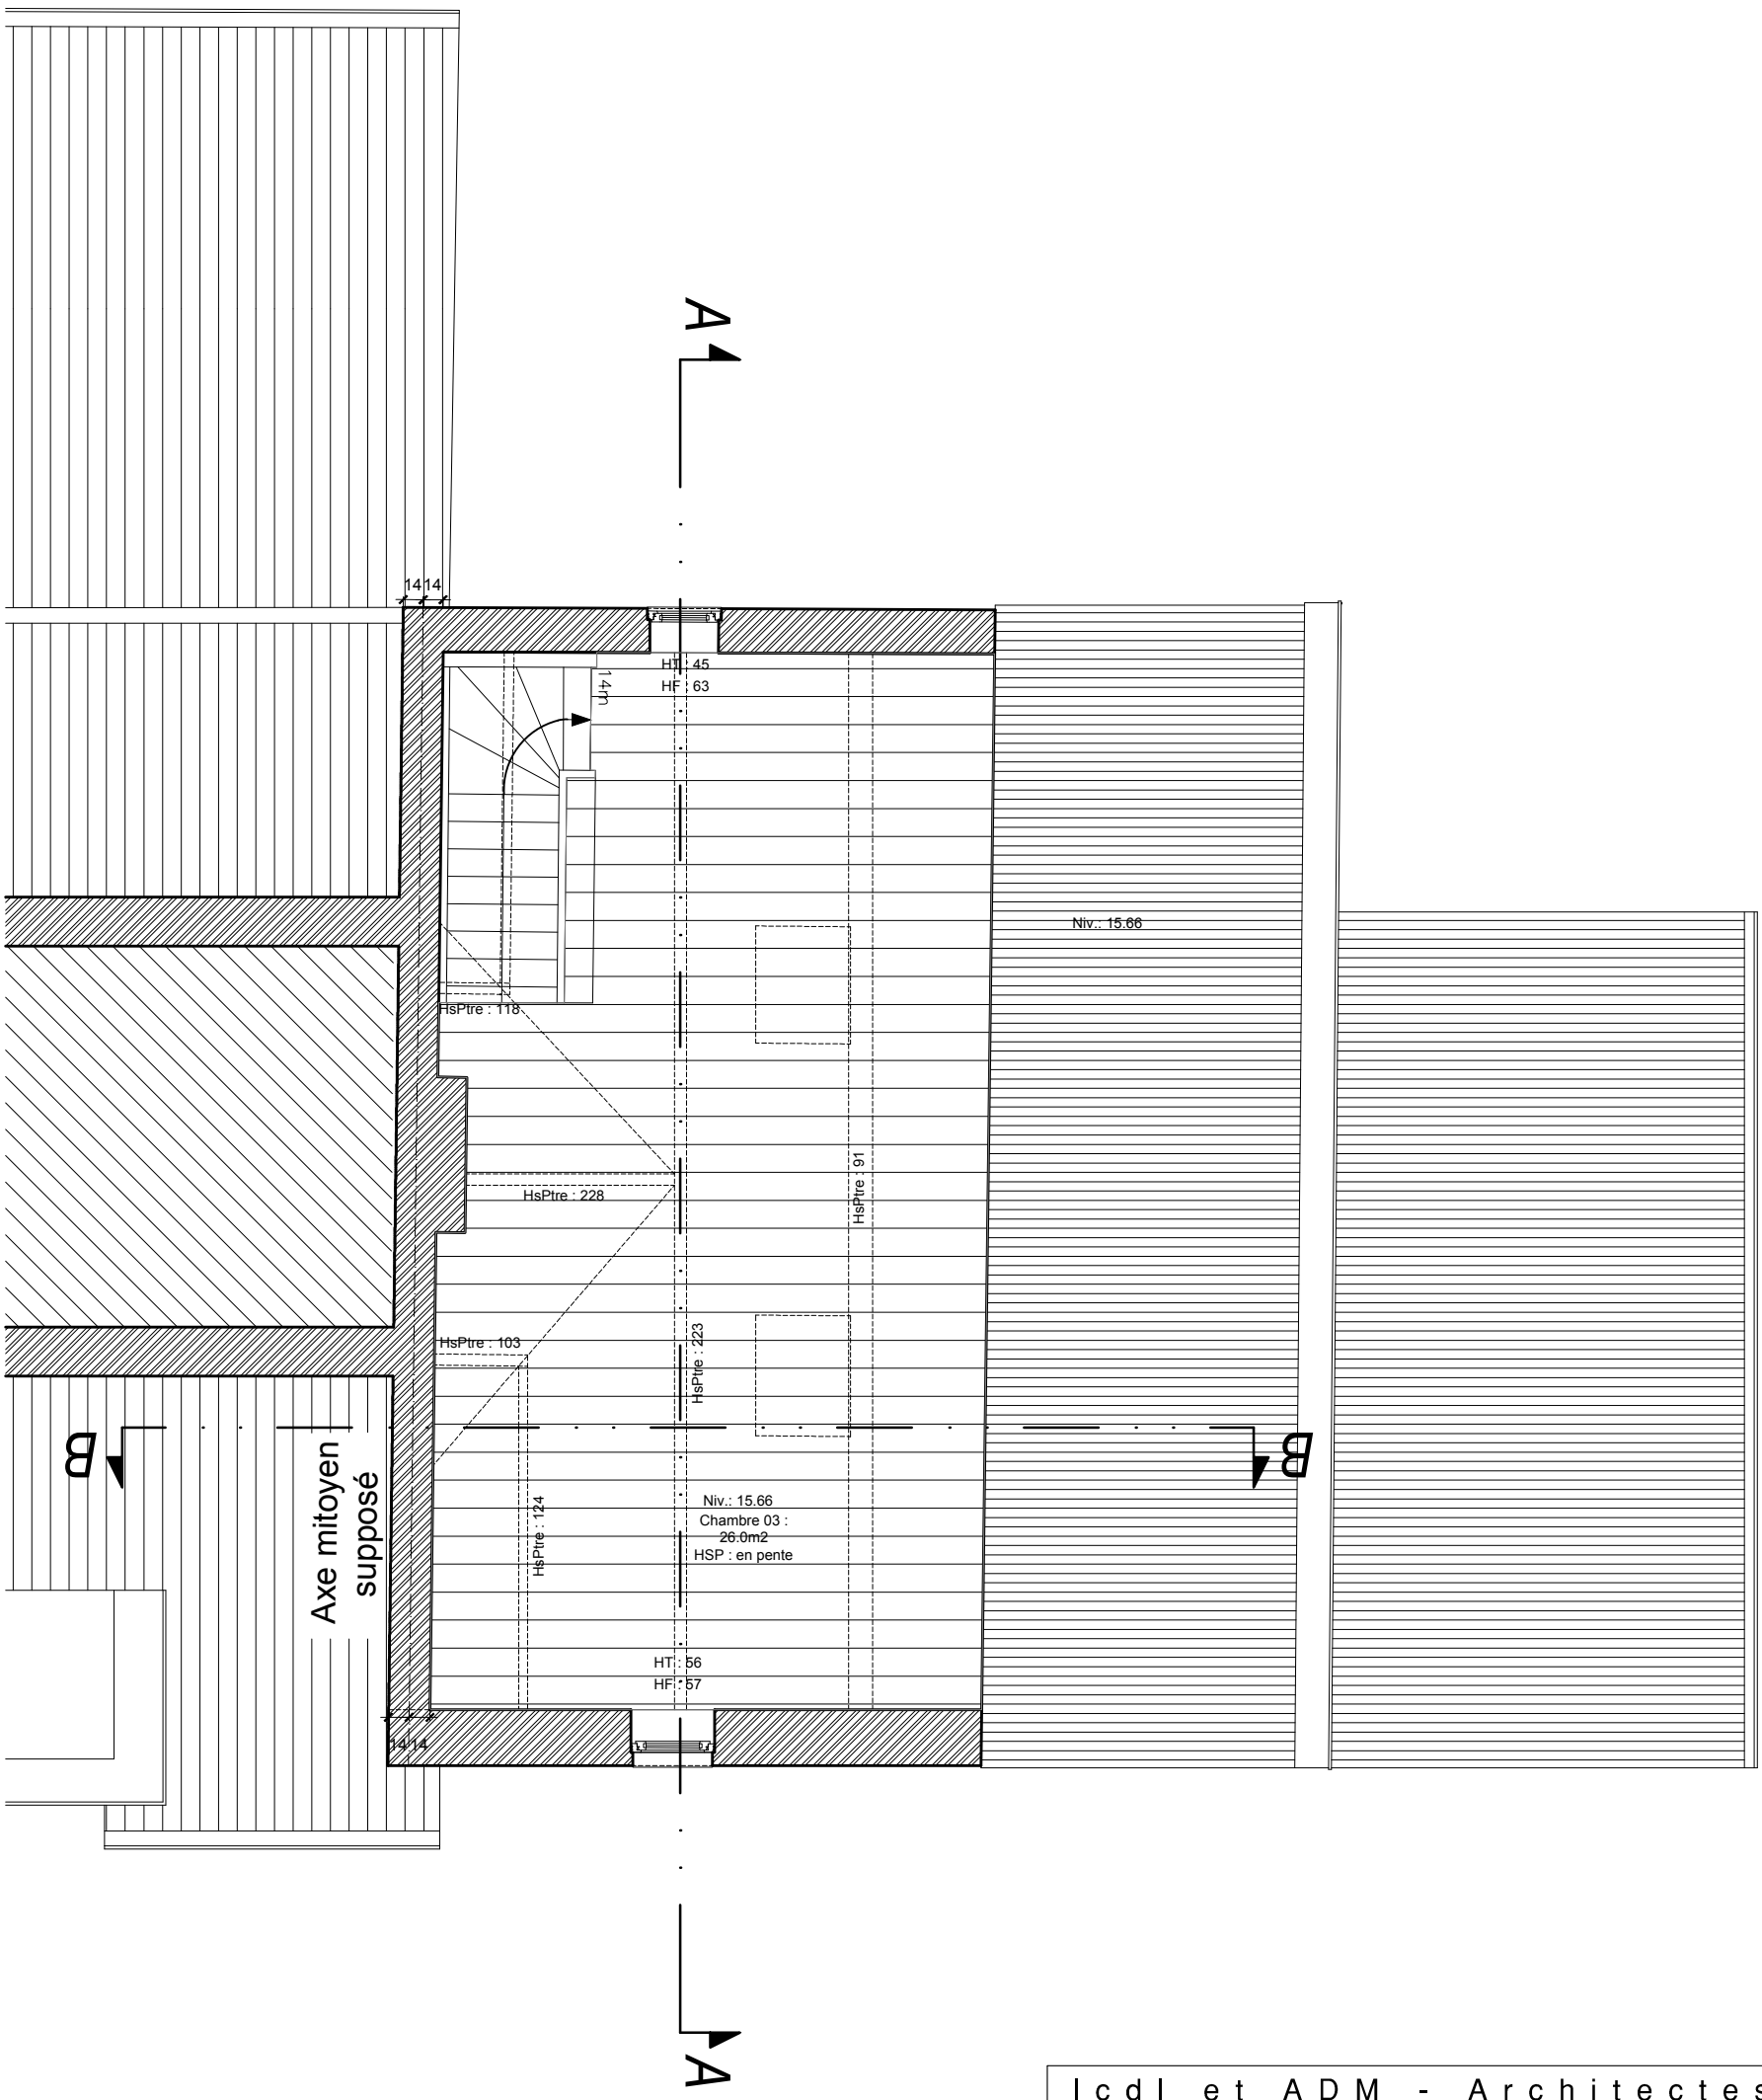




lcdl et ADM - Architectes

@ chris@lcdl.be et hello@adm-ai.be - M +32 475 93 55 73 - +32 472 21 20 22



| PROJET | DATE | ECHELLE |
|---|---|---|
| Aubois_584 | 25 09 2026 | 1/50 |
| TYPE Plans | PHASE | AR002 |
| 2ème étage | Existant - de fait | |

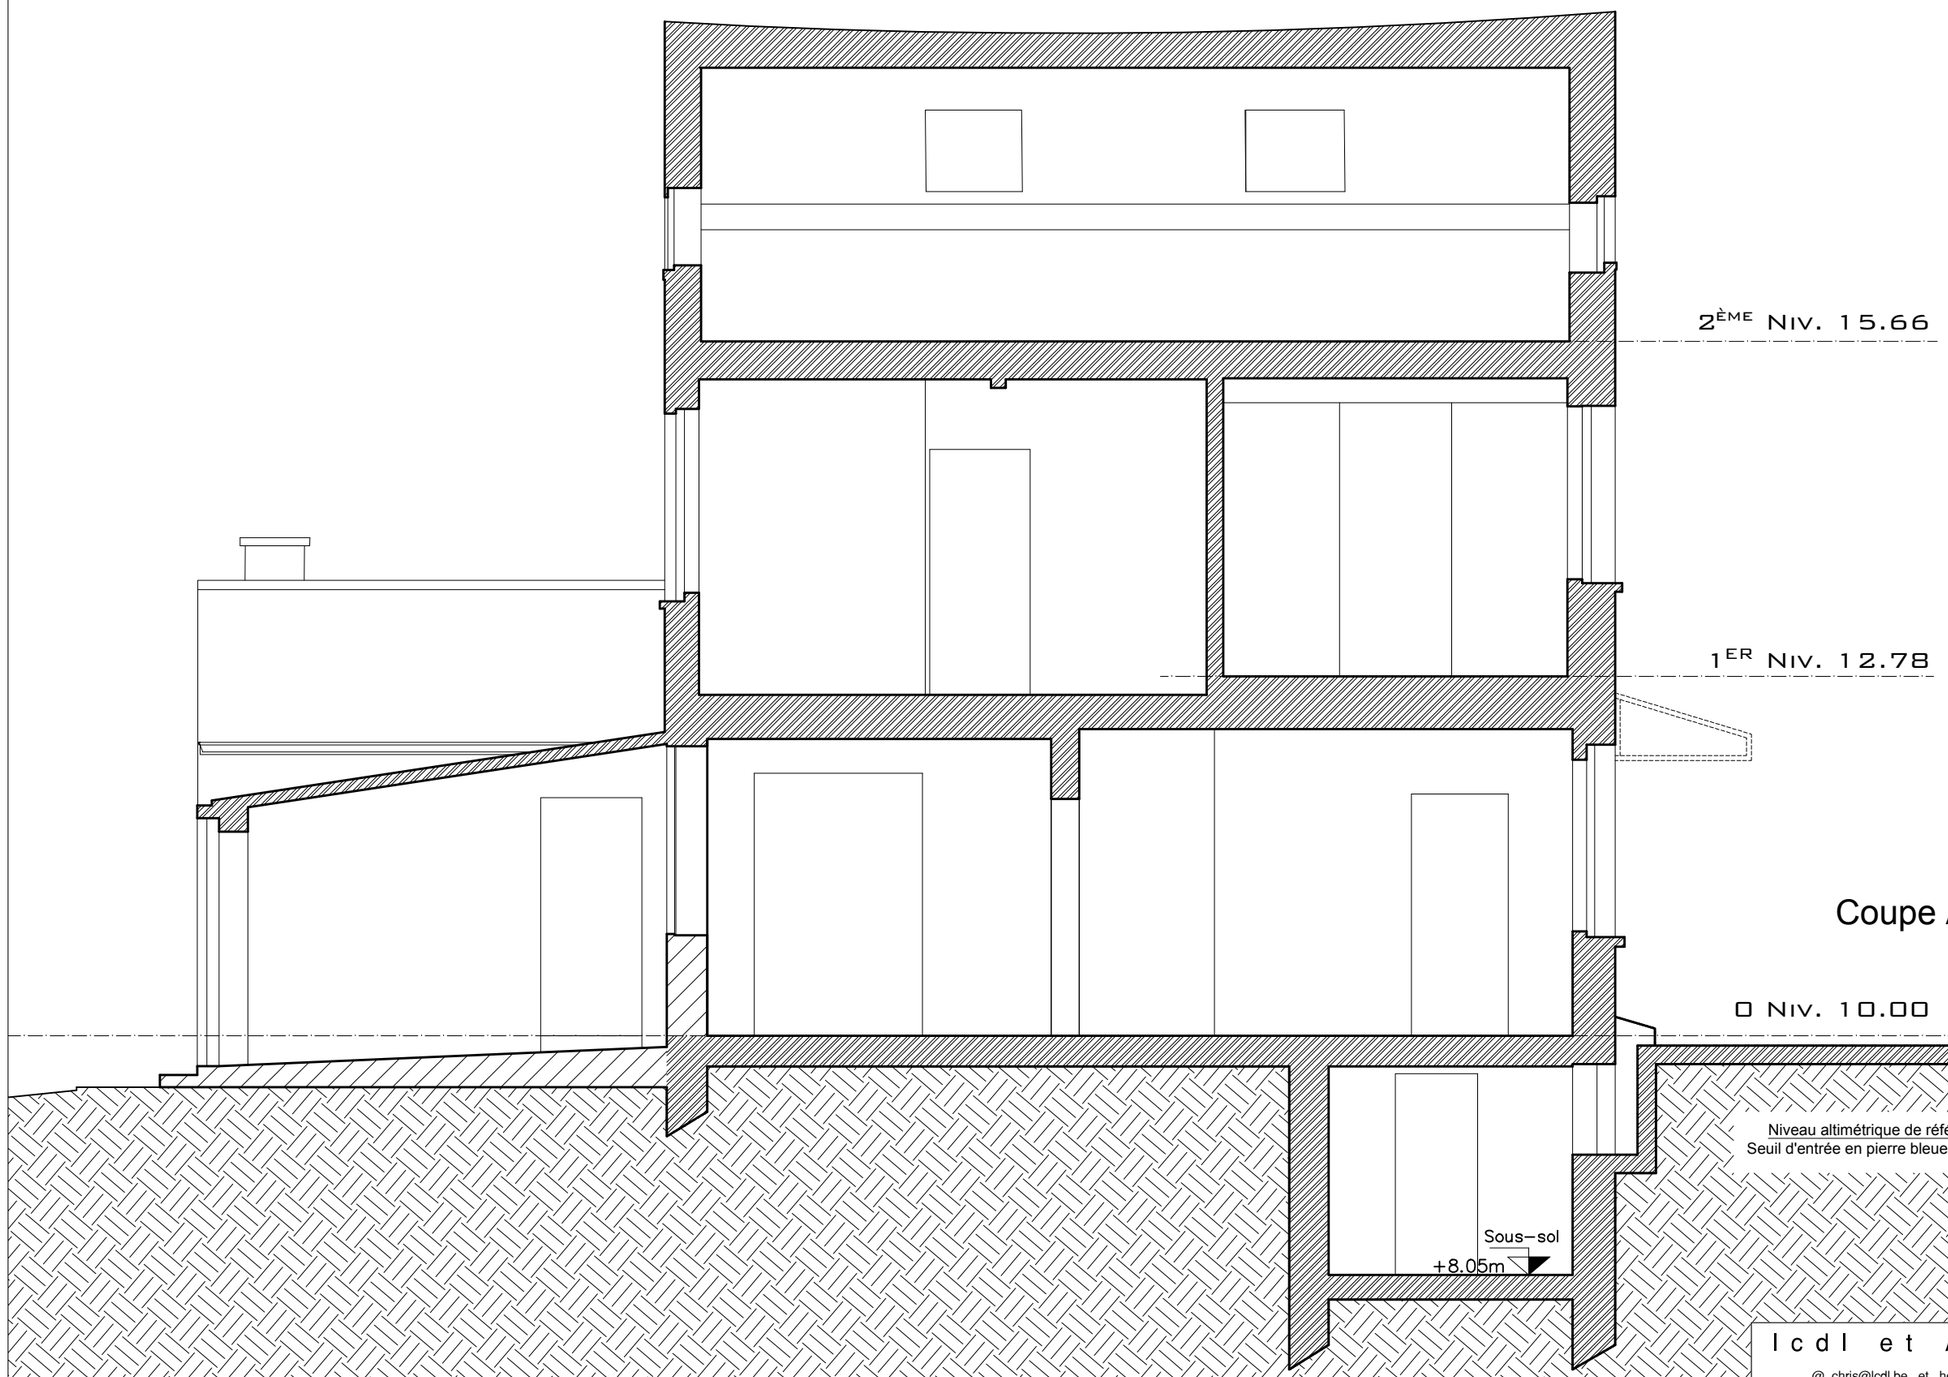


# Coupe AA

Icdl et ADM - Architectes
@ chris@lcdl.be et hello@adm-ai.be - M +32 475 93 55 73 - +32 472 21 20 22

| PROJET | DATE | ECHELLE |
|---|---|---|
| Aubois_584 | 25 09 2026 | 1/50 |
| TYPE Plans<br>Coupe AA | PHASE<br>Existant - de fait | AR200 |

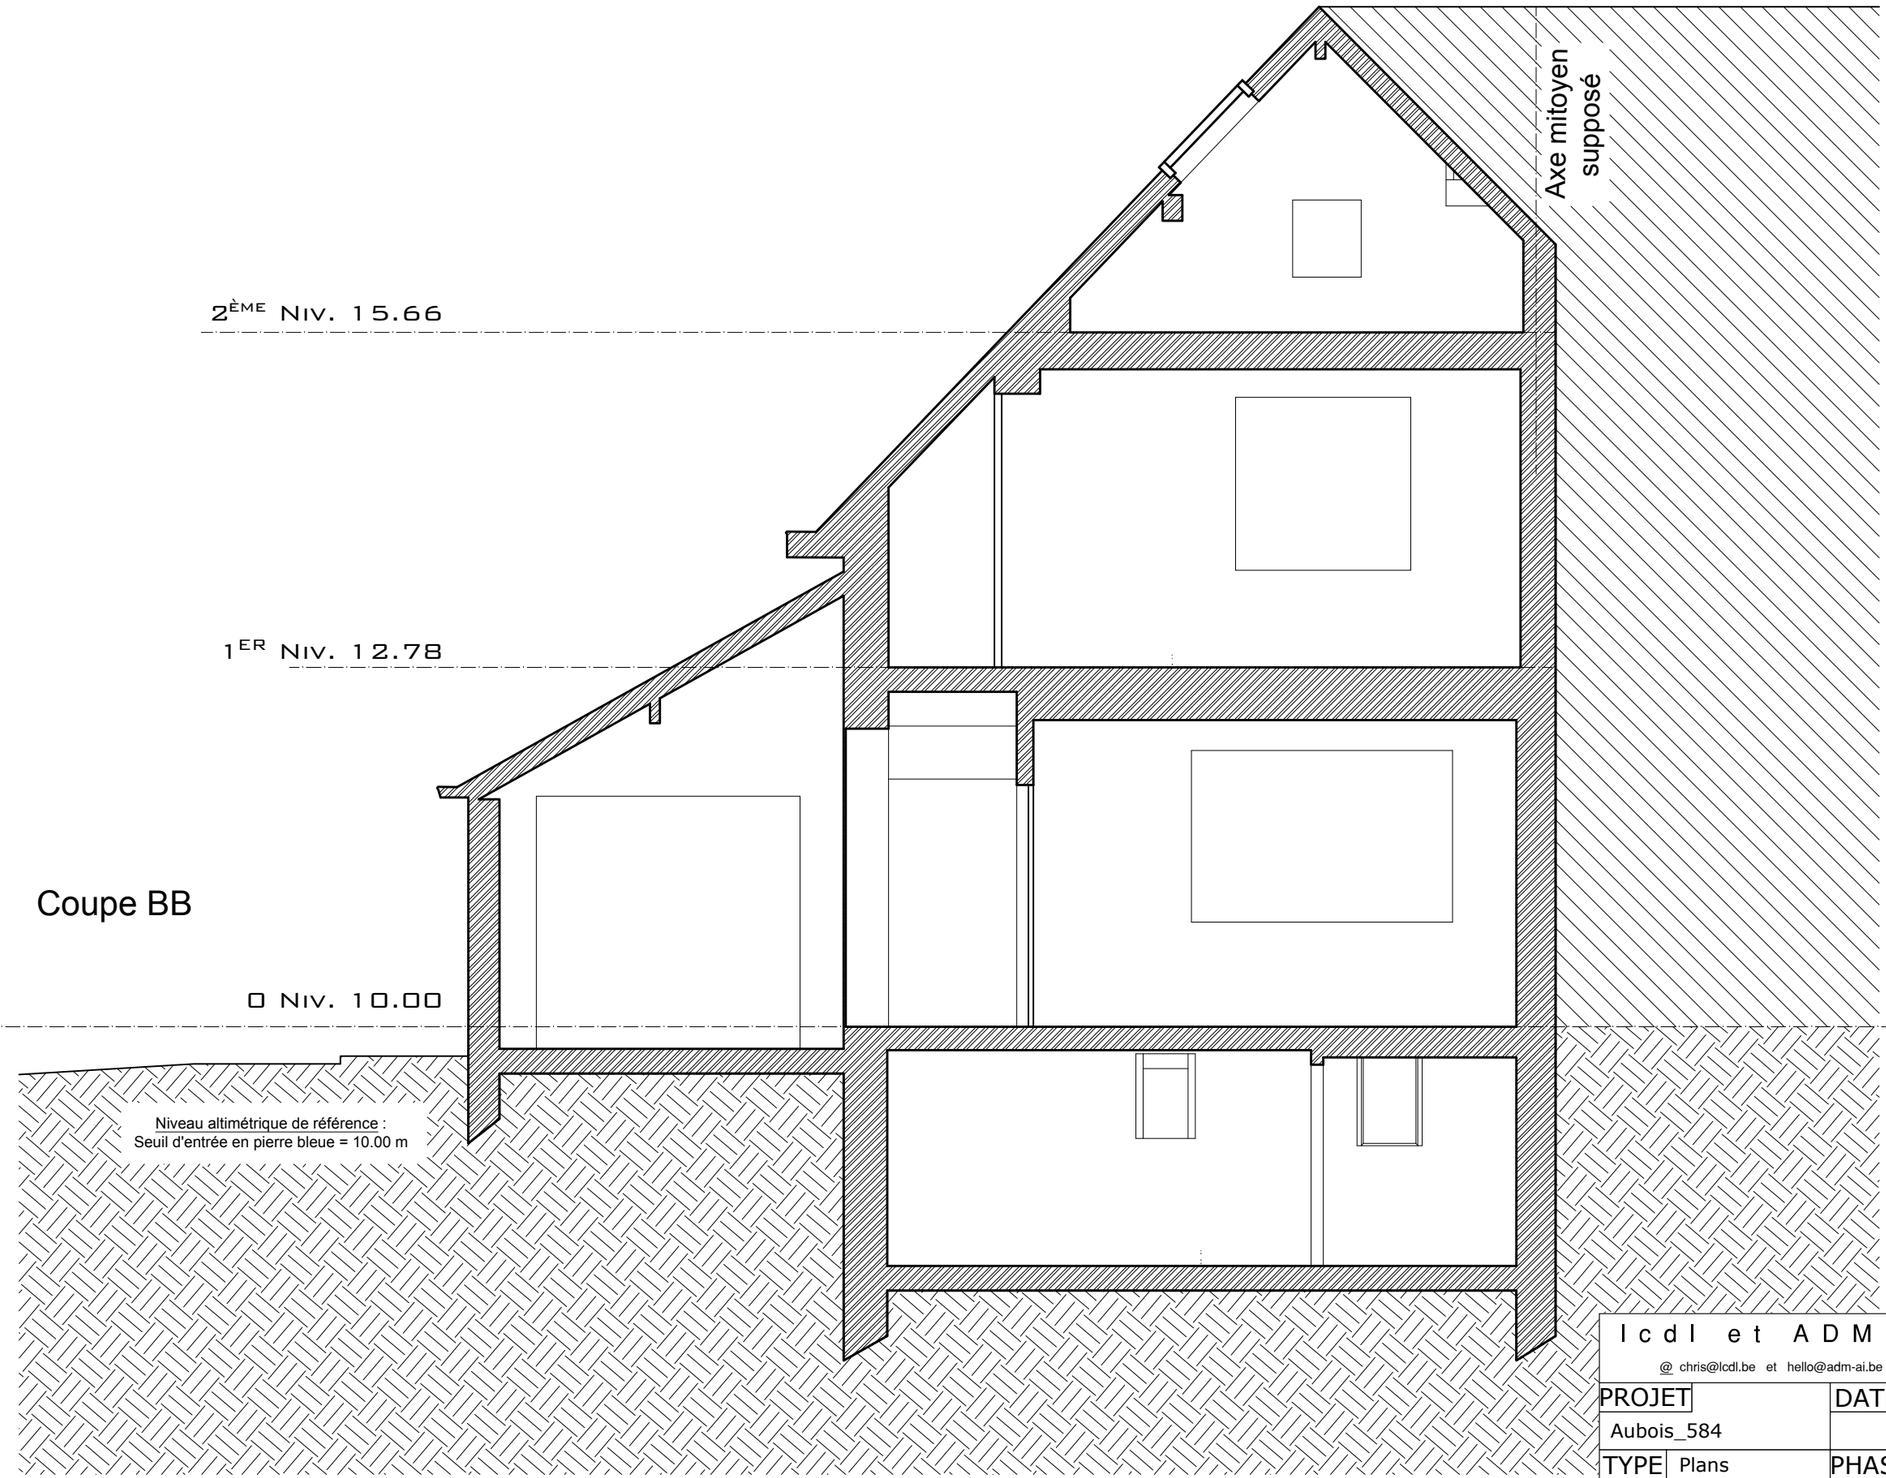



Coupe BB


lcdl et ADM - Architectes

@ chris@lcdl.be et hello@adm-ai.be - M +32 475 93 55 73 - +32 472 21 20 22


| PROJET | DATE | ECHELLE |
|---|---|---|
| Aubois_584 | 25 09 2026 | 1/50 |
| TYPE Plans<br>Coupe BB | PHASE<br>Existant - de fait | AR201 |

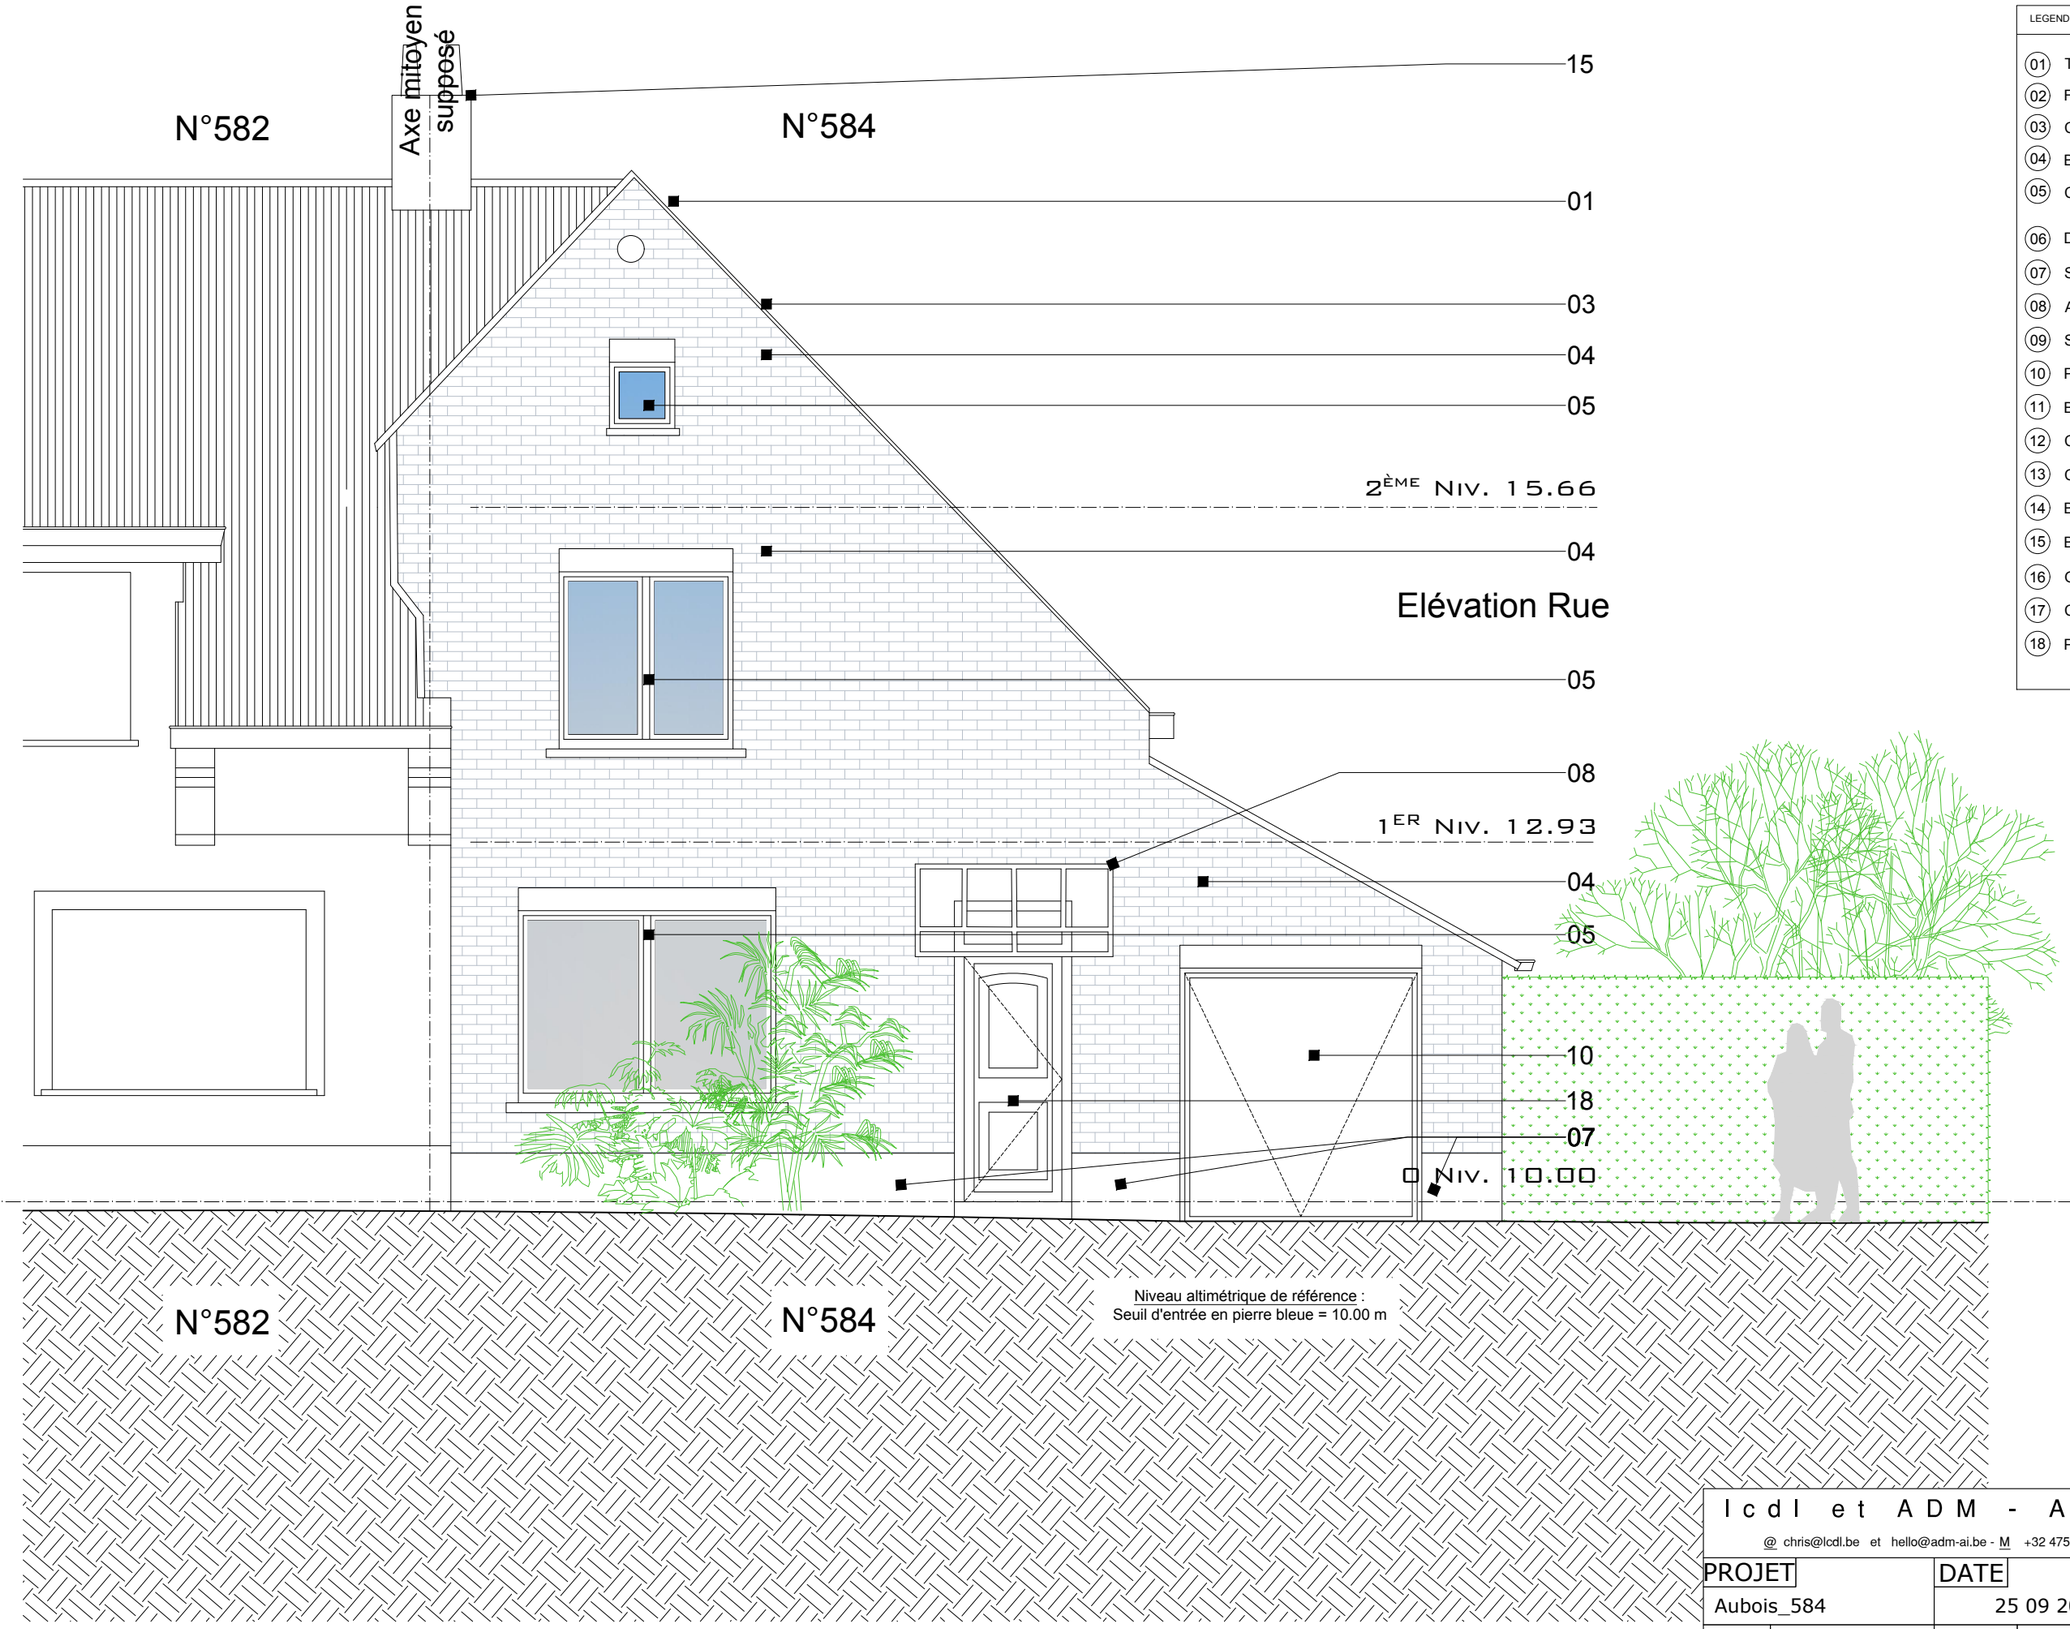



LEGENDE MATERIAUX - SITUATION de Fait

(01) Tuiles de terre cuite couleur terra cotta
(02) Fenêtre de toit - Lucarne
(03) Corniche en bois peint
(04) Briquettes colées - terra cotta
(05) Châssis PVC blanc double vitrage
(06) Descente d'eau en acier
(07) Soubassement en pierre bleue
(08) Appentis verre acier ton blanc
(09) Seuil en pierre bleue
(10) Porte de garage en acier
(11) Briques peintes en blanc - à régulariser
(12) Châssis bois peints
(13) Châssis en acier
(14) Bardage PVC blanc - à supprimer
(15) Briques naturelles
(16) Grille accès jardin en ferronnerie noire
(17) Conduit de cheminée en acier galvanisé
(18) Porte d'entre principale en PVC blanc


Icdl et ADM - Architectes
@ chris@lcdl.be et hello@adm-ai.be - M +32 475 93 55 73 - +32 472 21 20 22


| PROJET | DATE | ECHELLE |
|---|---|---|
| Aubois_584 | 25 09 2026 | 1/50 |
| TYPE Plans | PHASE | |
| Elévation rue | Existant - de fait | AR300 |

# Elévation Latérale

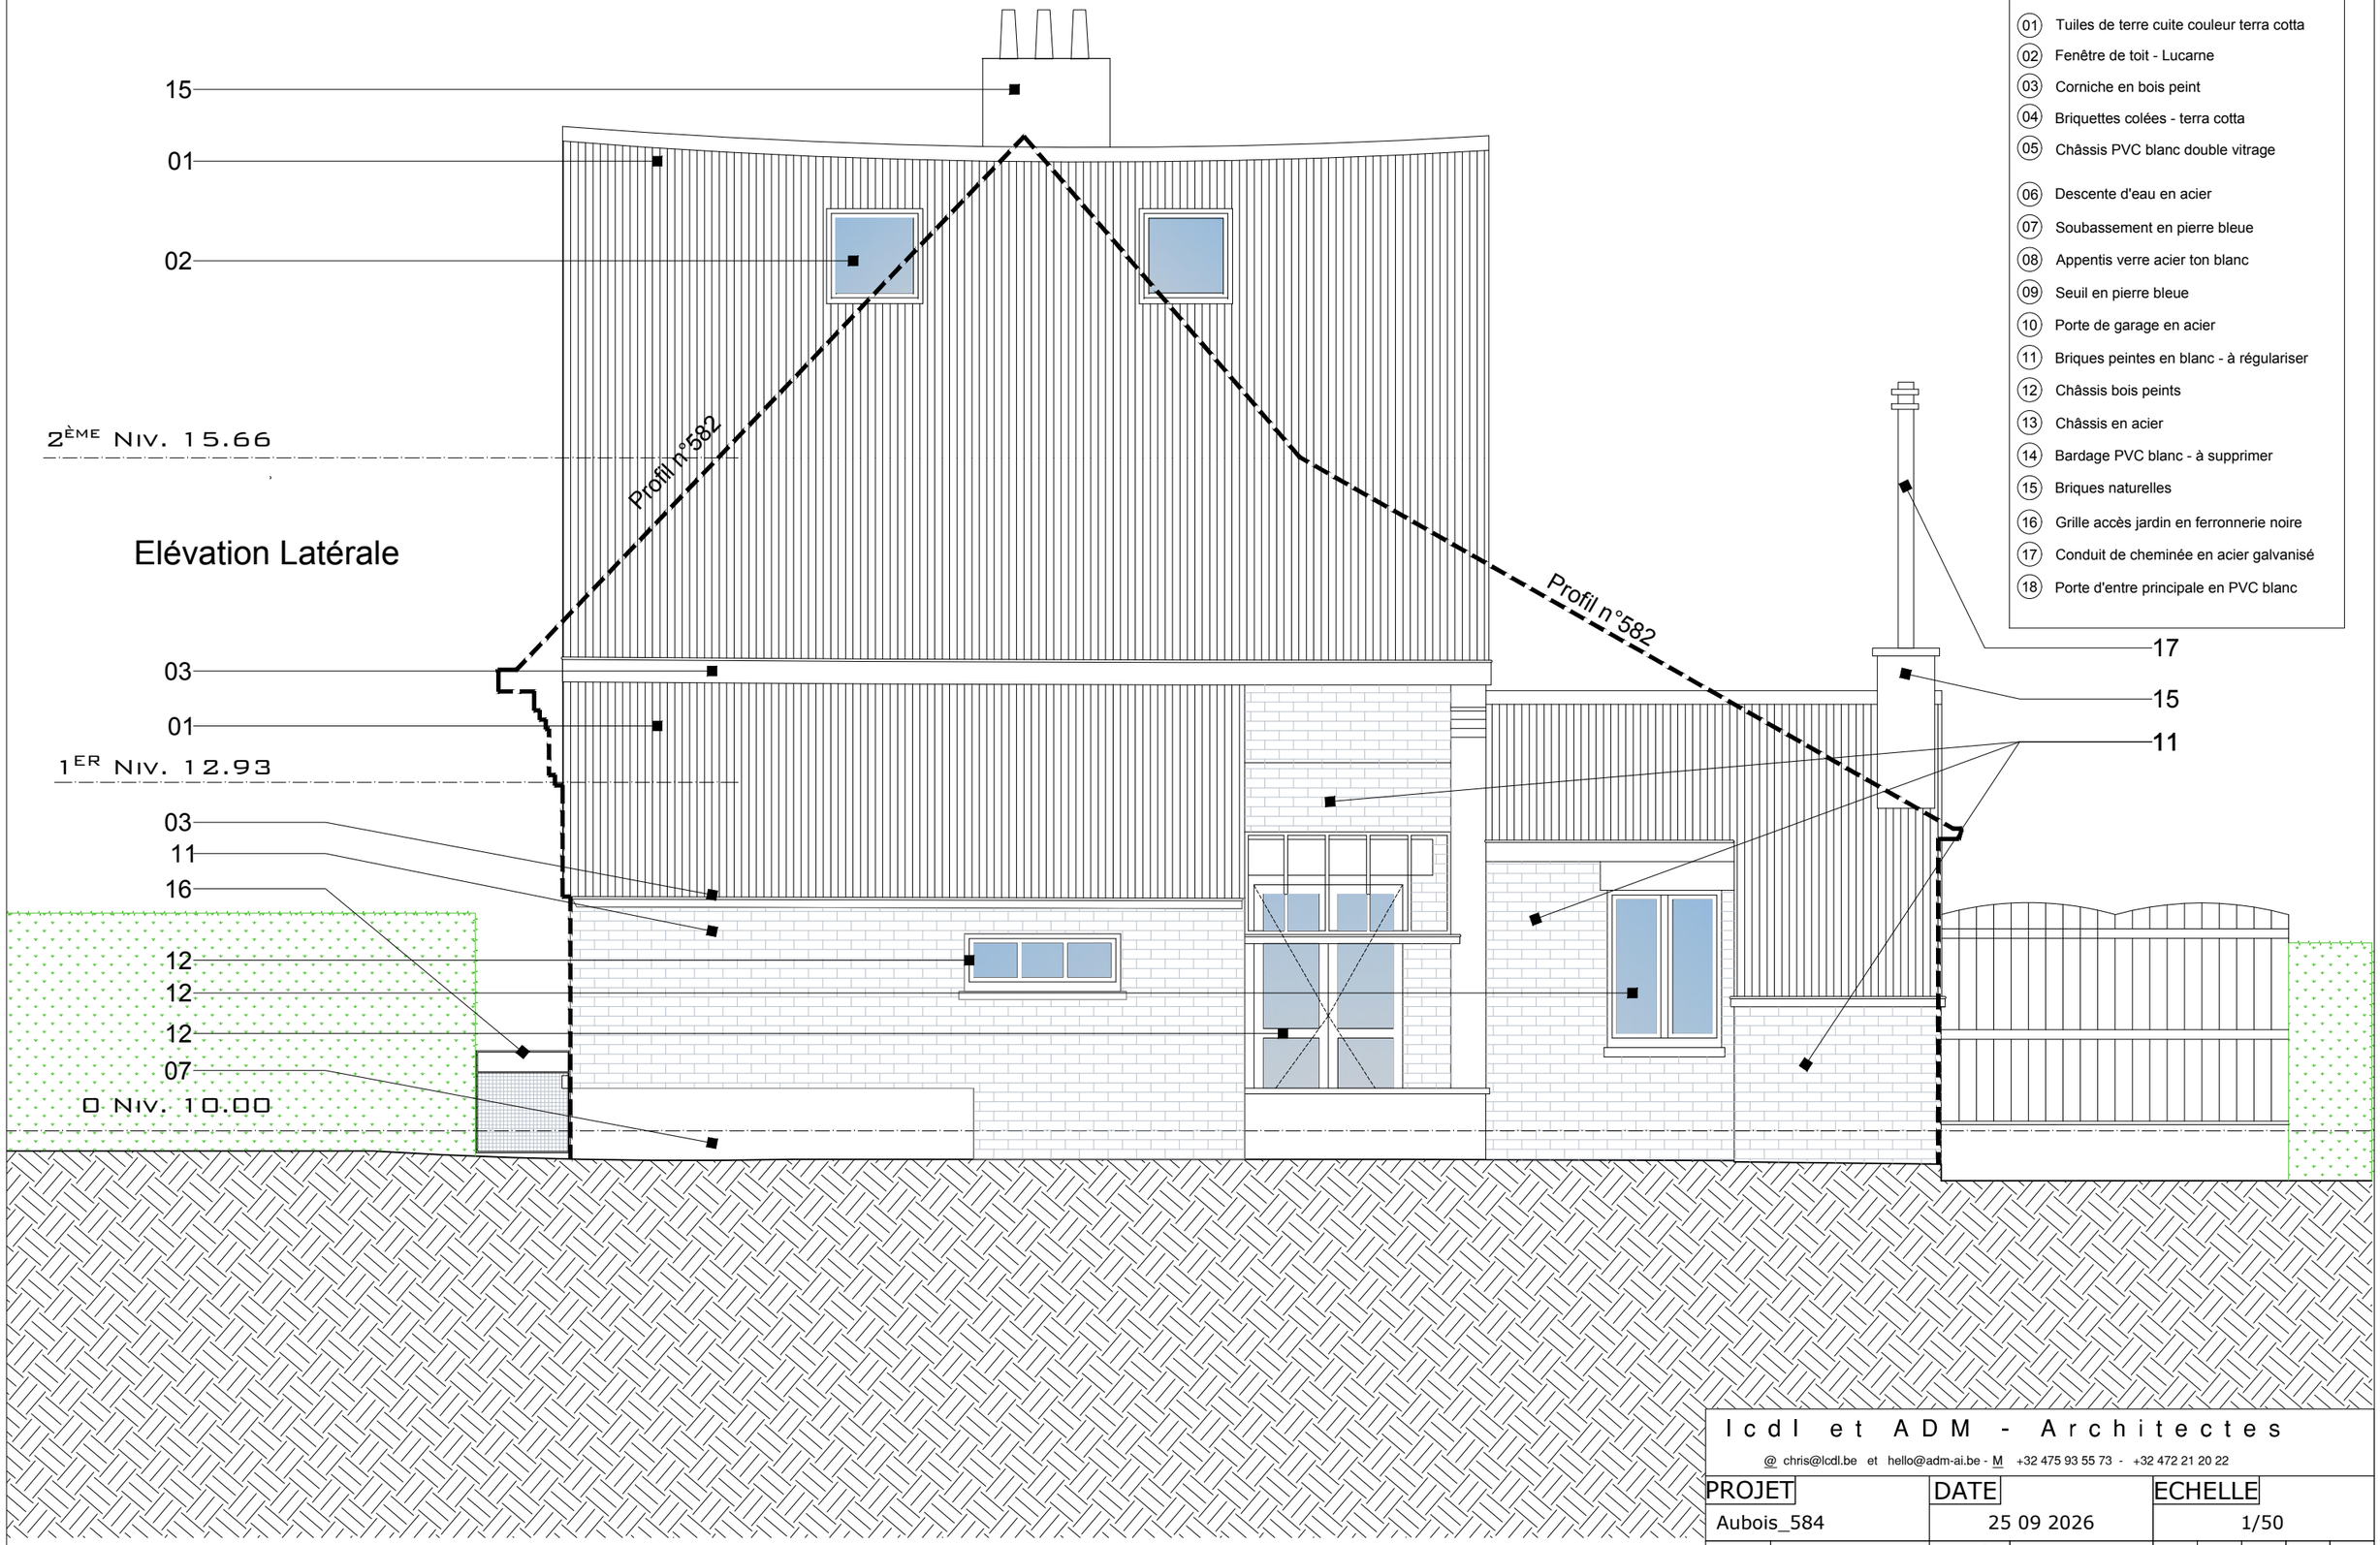


LEGENDE MATERIAUX - SITUATION de Fait


01 Tuiles de terre cuite couleur terra cotta
02 Fenêtre de toit - Lucarne
03 Corniche en bois peint
04 Briquettes colées - terra cotta
05 Châssis PVC blanc double vitrage
06 Descente d'eau en acier
07 Soubassement en pierre bleue
08 Appentis verre acier ton blanc
09 Seuil en pierre bleue
10 Porte de garage en acier
11 Briques peintes en blanc - à régulariser
12 Châssis bois peints
13 Châssis en acier
14 Bardage PVC blanc - à supprimer
15 Briques naturelles
16 Grille accès jardin en ferronnerie noire
17 Conduit de cheminée en acier galvanisé
18 Porte d'entre principale en PVC blanc


Icdl et ADM - Architectes
@ chris@lcdl.be et hello@adm-ai.be - M +32 475 93 55 73 - +32 472 21 20 22


| PROJET | DATE | ECHELLE |
|---|---|---|
| Aubois_584 | 25 09 2026 | 1/50 |
| TYPE Plans | PHASE | |
| Elévation latérale | Existant - de fait | AR301 |

LEGENDE MATERIAUX - SITUATION de Fait

01 Tuiles de terre cuite couleur terra cotta
02 Fenêtre de toit - Lucarne
03 Corniche en bois peint
04 Briquettes colées - terra cotta
05 Châssis PVC blanc double vitrage
06 Descente d'eau en acier
07 Soubassement en pierre bleue
08 Appentis verre acier ton blanc
09 Seuil en pierre bleue
10 Porte de garage en acier
11 Briques peintes en blanc - à régulariser
12 Châssis bois peints
13 Châssis en acier
14 Bardage PVC blanc - à supprimer
15 Briques naturelles
16 Grille accès jardin en ferronnerie noire
17 Conduit de cheminée en acier galvanisé
18 Porte d'entre principale en PVC blanc

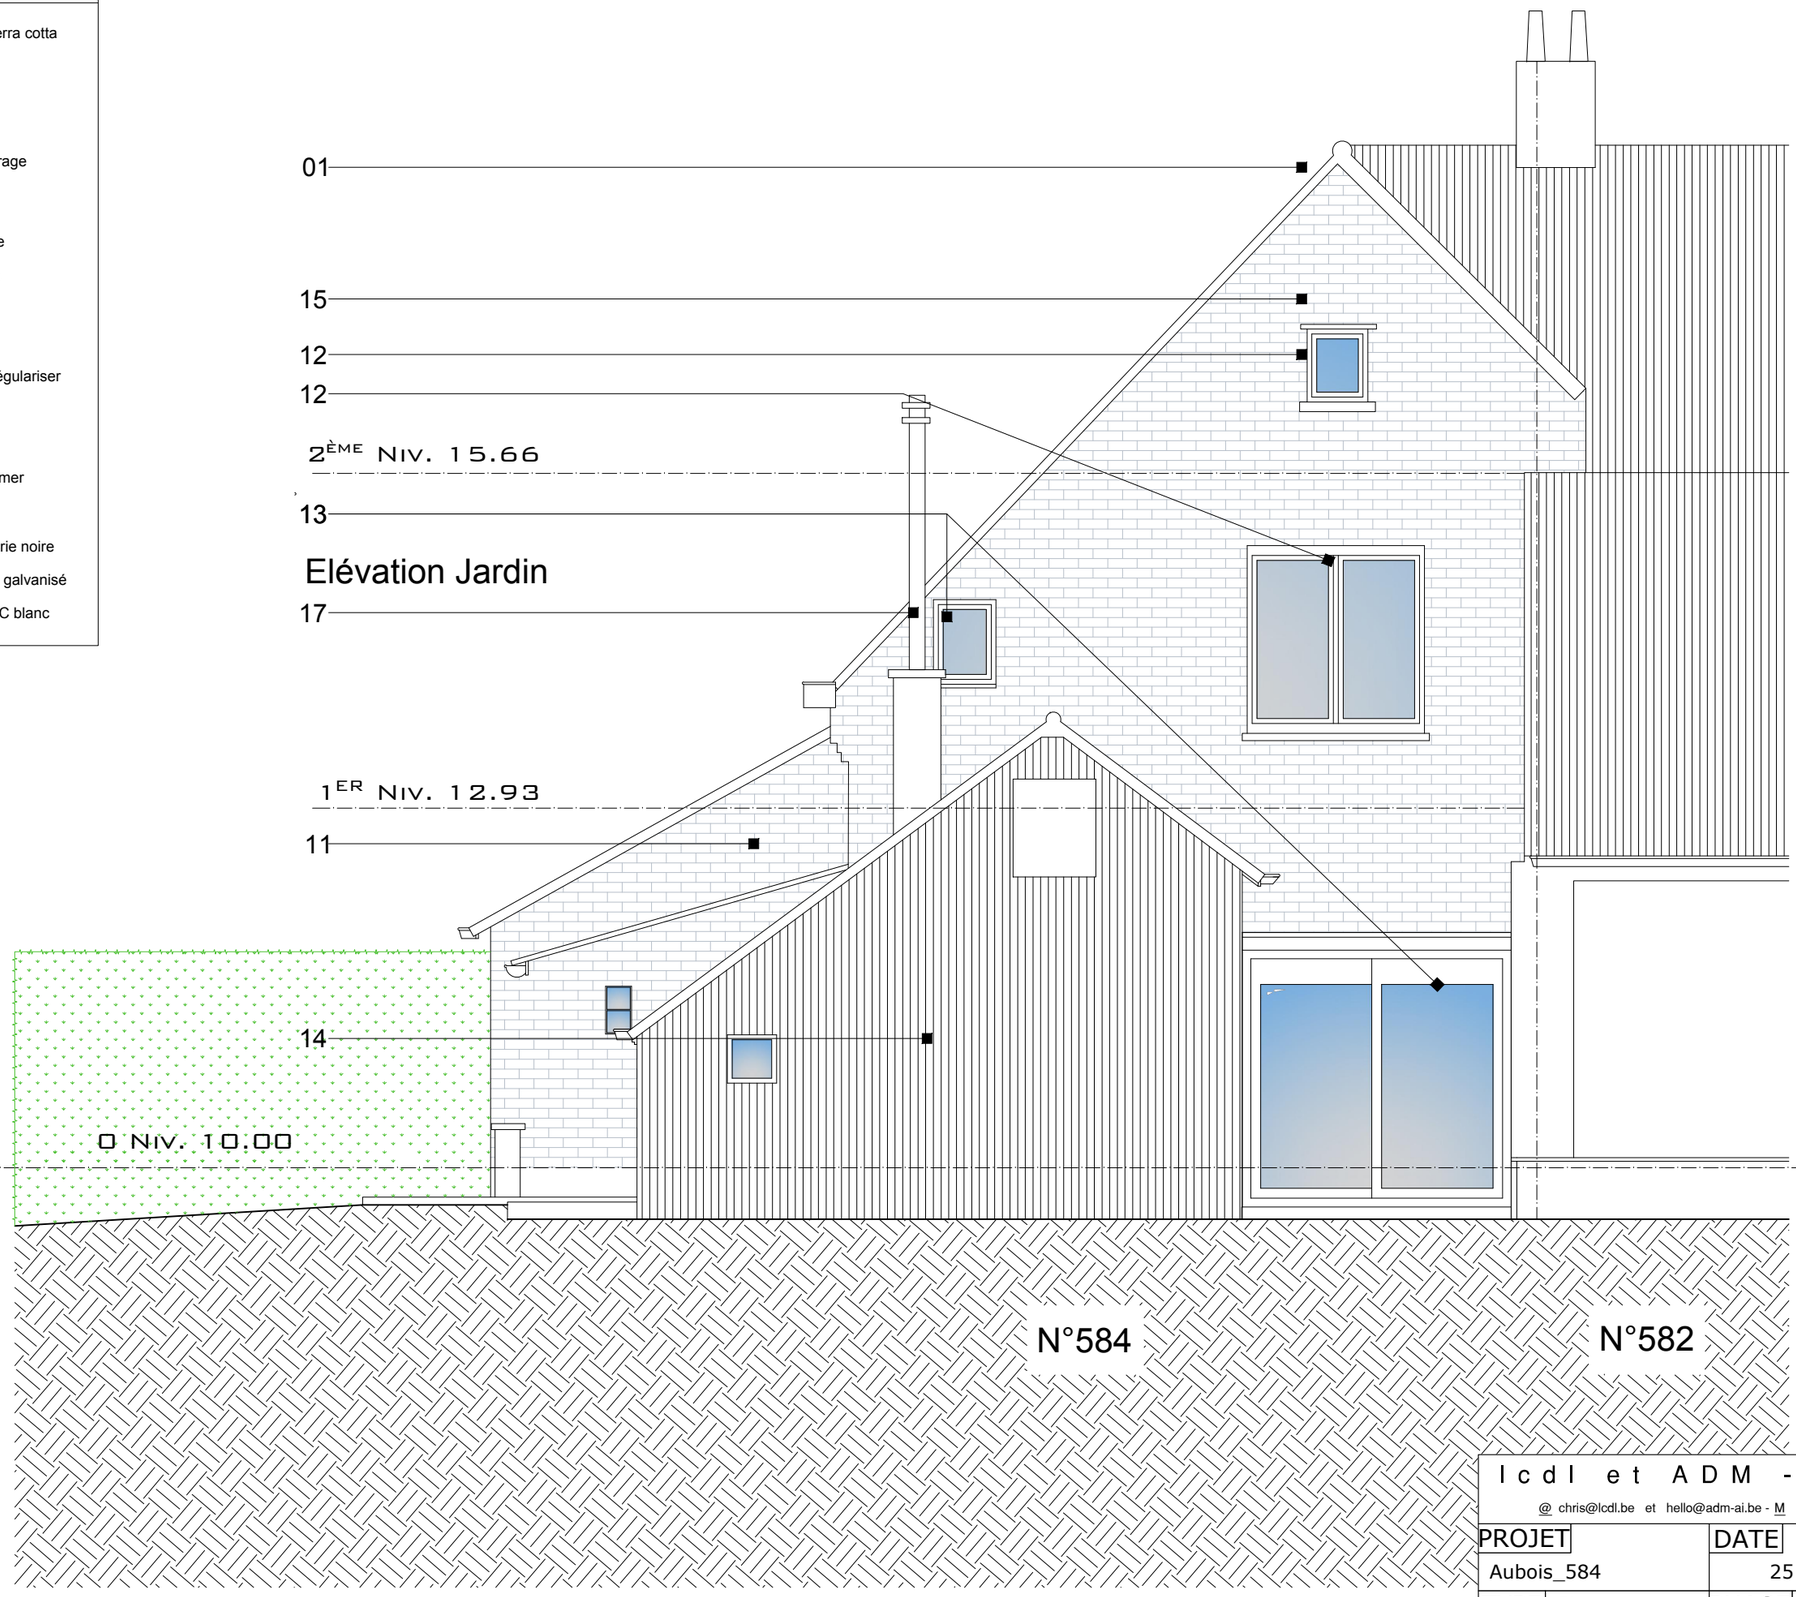


# Elévation Jardin


Icdl et ADM - Architectes
@ chris@lcdl.be et hello@adm-ai.be - M +32 475 93 55 73 - +32 472 21 20 22


| PROJET | DATE | ECHELLE |
|---|---|---|
| Aubois_584 | 25 09 2026 | 1/50 |
| TYPE Plans<br>Elévation jardin | PHASE<br>Existant - de fait | AR302 |