




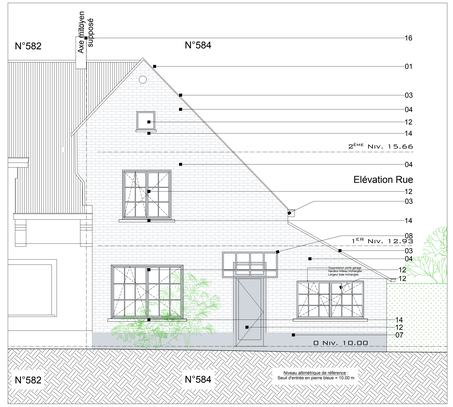

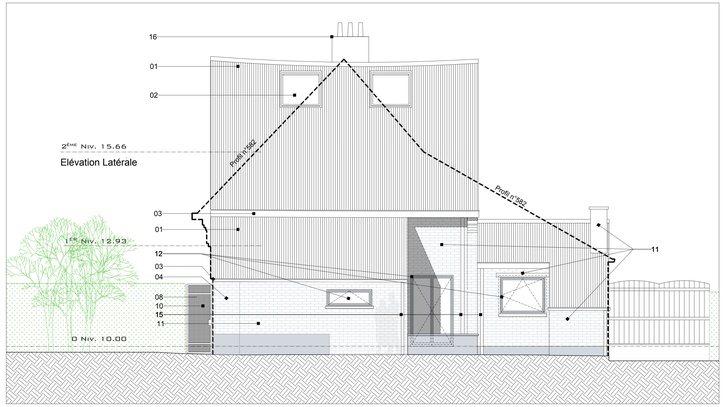

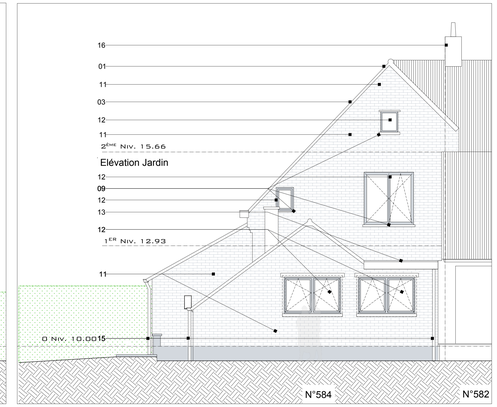

LEGENDE MATERIAUX - SITUATION Projetée


01	Tuiles de terre cuite couleur terra cotta couverture conservée
02	Fenêtre de toit - Type Velux
03	Corniches / Rives en bois peint gris clair
04	Briquettes sur isolant 120 mm - terra cotta
05	Châssis bois double vitrage peints
06	Descente d'eau en Alu thermolaqué
07	Soubassement en pierre bleue
08	Ferronerie peinte - gris clair
09	Linteau - Seuil en pierre bleue
10	Grille accès jardin - acier gris clair
11	Briques existantes remises en peinture - blanc
12	Châssis Alu thermolaqué gris clair
13	Couvre-mur Alu thermolaqué gris clair
14	Seuil en Alu thermolaqué gris clair
15	DEP en Alu thermolaqué blanc
16	Cimentage gris souris
17	





ECHELLE : 1:50
0 1m 2m


Calcul éclairement naturel


Local	Surface au sol		Besoins	Apports		
Rez	46,5 m²		9,3 m²	Châssis rue	3 m²	
				Porte latérale	2,2 m²	
				Cuisine 01	1,3 m²	
				Cuisine 02	1,4 m²	
				Salle à manger	1,4 m²	
Total		=> ème	9,3 m²		9,3 m²	OK
Bureau	6,4 m²	=> ème	1,28 m²	0,5+0,8 m²	1,30 m²	OK
Chambre 01	9,1 m²	=> ème	2 m²	Châssis jardin	2,05 m²	OK
Chambre 02	11,8 m²	=> ème	2,36 m²	Châssis rue	1,81 m²	NOK
Chambre 03	26 m²	=> ½ ème	2,16 m²	Velux - SK08	2,46 m²	OK

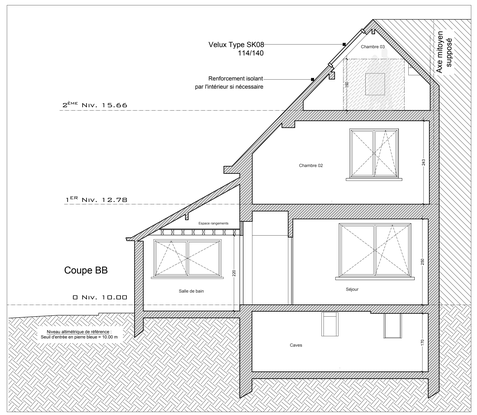


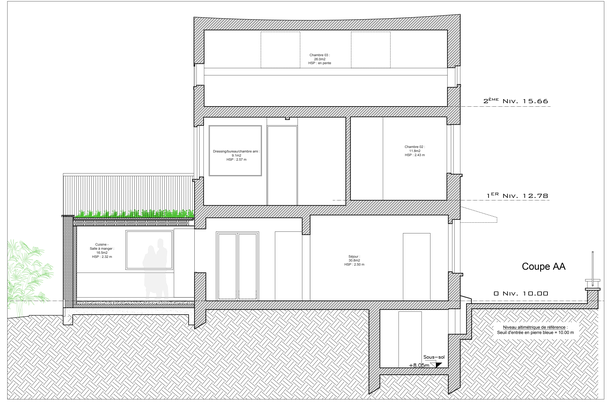


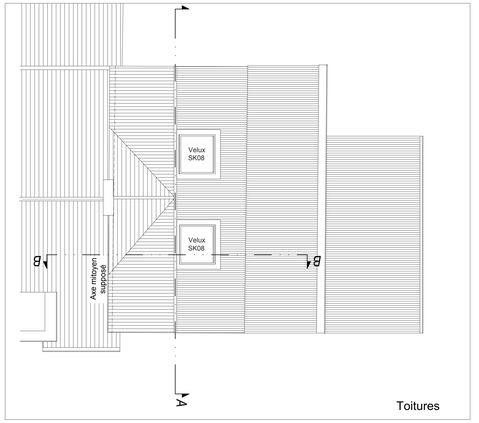

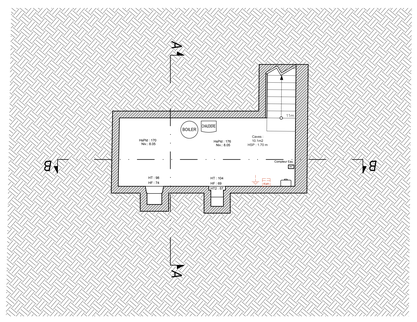

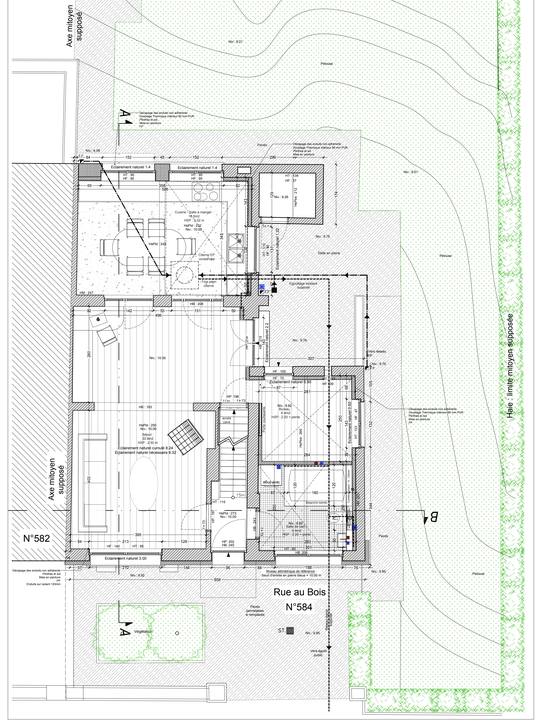

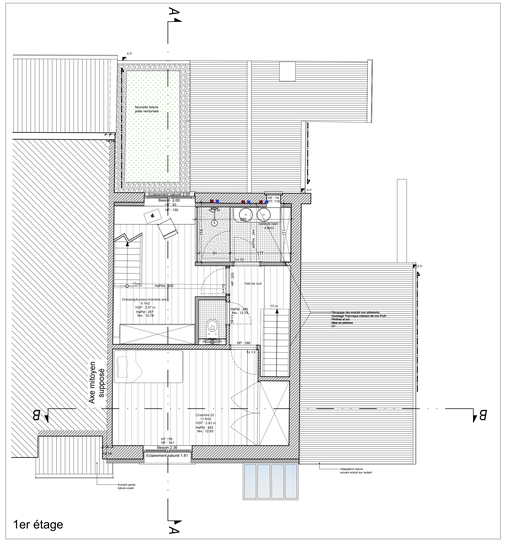

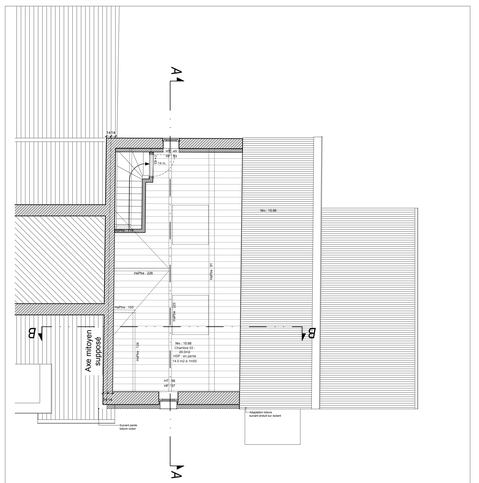

Demande de permis d'Urbanisme	
Rue au Bois 584 à 1150 Woluwe-Saint-Pierre	
Adresse	
Région	Bruxelles Capitale
Province	
Ville	Woluwe-Saint-Pierre
Dossier N°	Au Bois 584
Cadastre N°	01845Z7P0000
Nature des Travaux	
Permis d'Urbanisme	

Architecte	Maître d'Ouvrage
Christophe Lejong Architectes 22 rue de la Cuve à 1050 Bruxelles Gsm : +32 475 93 55 73 Web : www.lcdl.be Mail : chris@lcdl.be	Mr Beaumadier Jean Louis André Luc domicilié avenue des Traquets 3 à 1160 Auderghem
Stabilité	Entreprise - Sous-traitant à définir
Techniques Spéciales à définir	Coordinateur Securité Santé à définir

Date	Modifications	Date	Modifications
A 24 07 26	Compléments suite ARI		
B 25 09 26	Compléments suite ARI		

PLAN N°	A	R	1	0	1	Indice B	DATE ECHELLE 1/50
							Date création : 16 juin 2026 Date indice : 25 septembre 2026

Titre	Plans - Coupe - Elévations
Sous-titre	Situation Projetée
Objet - Type de document - Lieu	