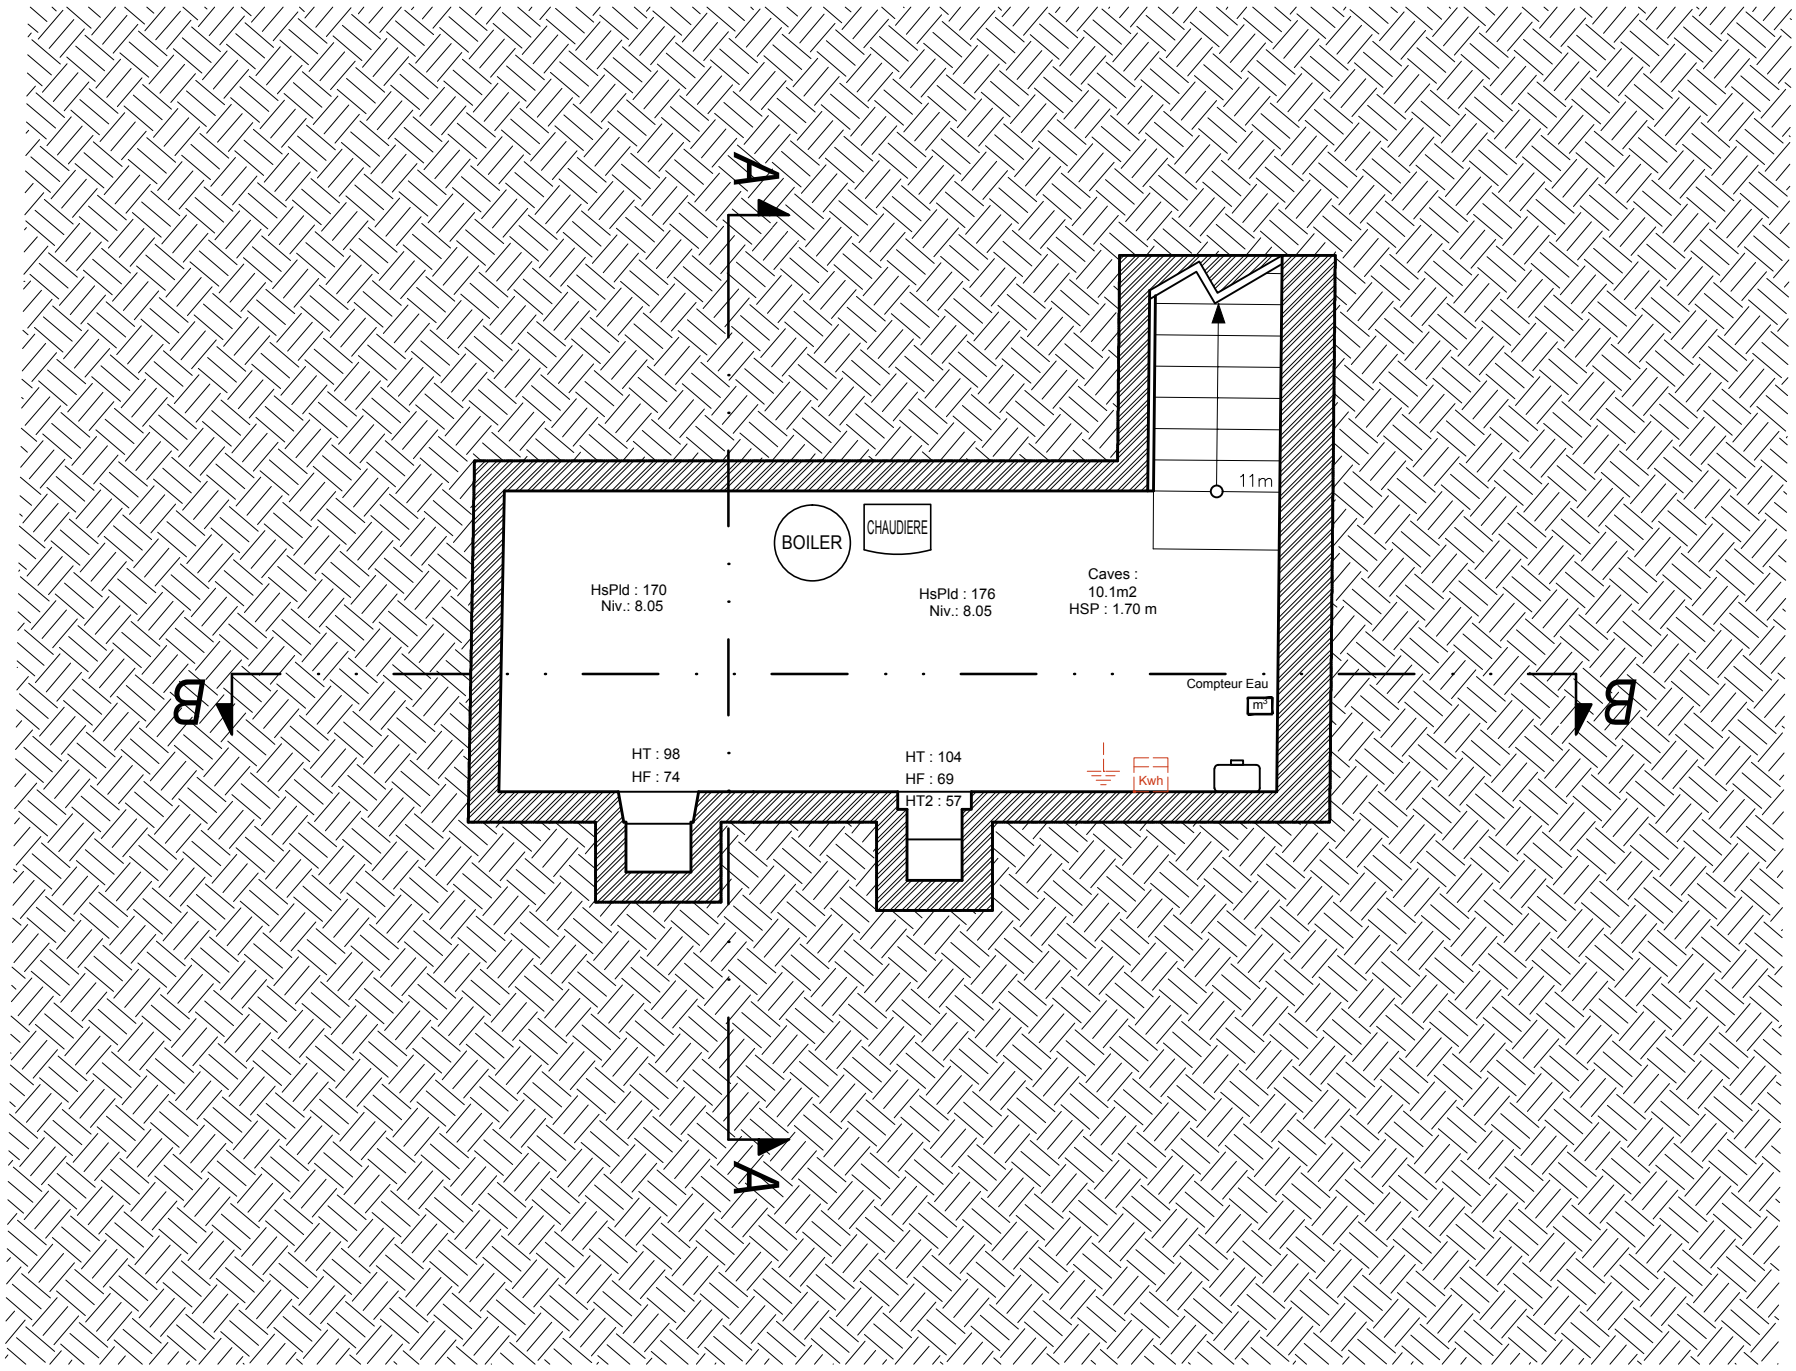


Niveau -1

Icdl et ADM - Architectes

@ chris@lcdl.be et hello@adm-ai.be - M +32 475 93 55 73 - +32 472 21 20 22

PROJET	DATE	ECHELLE
Aubois_584	25 09 2026	1/50
TYPE Plans Caves	PHASE Projet	AR000

Axe mitoyen supposé

Niv.: 9.21

Pelouse

A

Décapage des enduits non adhérents
Doublage Thermique intérieur 80 mm PUR
Plinthes et sol
Mise en peinture
FP

Pavés

Décapage des enduits non adhérents
Doublage Thermique intérieur 80 mm PUR
Plinthes et sol
Mise en peinture
FP

Niv.: 9.58

E.P.

4 84 152 45 152 296

Eclairement naturel 1.4
HT : 95
HF : 95

Eclairement naturel 1.4
HT : 95
HF : 95

65 358 505 82

HT : 139
HF : 87

Niv.: 9.26

129

HsPtre : 212

174

Niv.: 9.51

143

Cuisine - Salle à manger :
16.5m2
HSP : 2.32 m
HsPld : 232
Niv.: 10.00

HsPld : 242

345

343

138

Citerne EP conservée

Trop plein citerne

HT : 110
HF : 95

131

Eclairement naturel 1.22

Niv.: 9.76

Dalle en pierre

Pelouse

65

67

Egouttage existant supposé

E.P.

HM : 247

HB : 208

92 142 53 151 59

496

280

Niv.: 10.00

HP : 214

HB : 215

143

Eclairement naturel 2.2

Niv.: 9.76

Vers réseau EP

307

Niv.: 9.76

E.P.

HF : 100

HF : 70

Eclairement naturel 0.80

HT : 139

87 281

68

105

HP: 198
11 m. f = 73

HB : 193

Niv.: 9.82
Bureau :
6.4m2
HSP : 2.20 + pente

Porte coulissante

accès cave

HsPtre : 266

250

143

Eclairement naturel 0.50

HF : 47

HT : 133

132

Décapage des enduits non adhérents
Doublage Thermique intérieur 80 mm PUR
Plinthes et sol
Mise en peinture
FP

HsPld : 250
Niv.: 10.00

Séjour :
30.8m2
HSP : 2.50 m

Eclairement naturel cumulé 8.24
Eclairement naturel nécessaire 6.32

284

39

403

15m

HT : 115

HsPld : 273
Niv.: 10.00

HP : 197

f = 73

HB : 243

lave-linge

120 120

87 180

Baignoire balnéo

Contre-cloison - h. 120cm

NM 203

344

250 250

74

Niv.: 9.82
Salle de bain
6.4m2
HSP : 2.20 + pente

60

283

201

HP: 202
HB: 245

HT : 85

HB :206

Pavés

B

N°582

395

54 213 128

HF : 140 HT : 85

14

Eclairement naturel 3.00

57 210 146 96 88 198 78

Niv.: 9.92

Niveau altimétrique de référence :
Seuil d'entrée en pierre bleue = 10.00 m

Niv.: 9.85

859

Décapage des enduits non adhérents
Plinthes et sol
Mise en peinture
FP
Enduits sur isolant 120mm

Rue au Bois

N°584

Pavés perméables si remplacés

A

Végétation

ST.

Niv.: 9.85


Réseau égout supposé

Vers égoût public

Icdl et ADM - Architectes

@ chris@lcdl.be et hello@adm-ai.be - M +32 475 93 55 73 - +32 472 21 20 22


PROJET	DATE	ECHELLE
Aubois_584	25 09 2026	1/50
TYPE Plans Rez de Chaussée	PHASE Projet	AR100

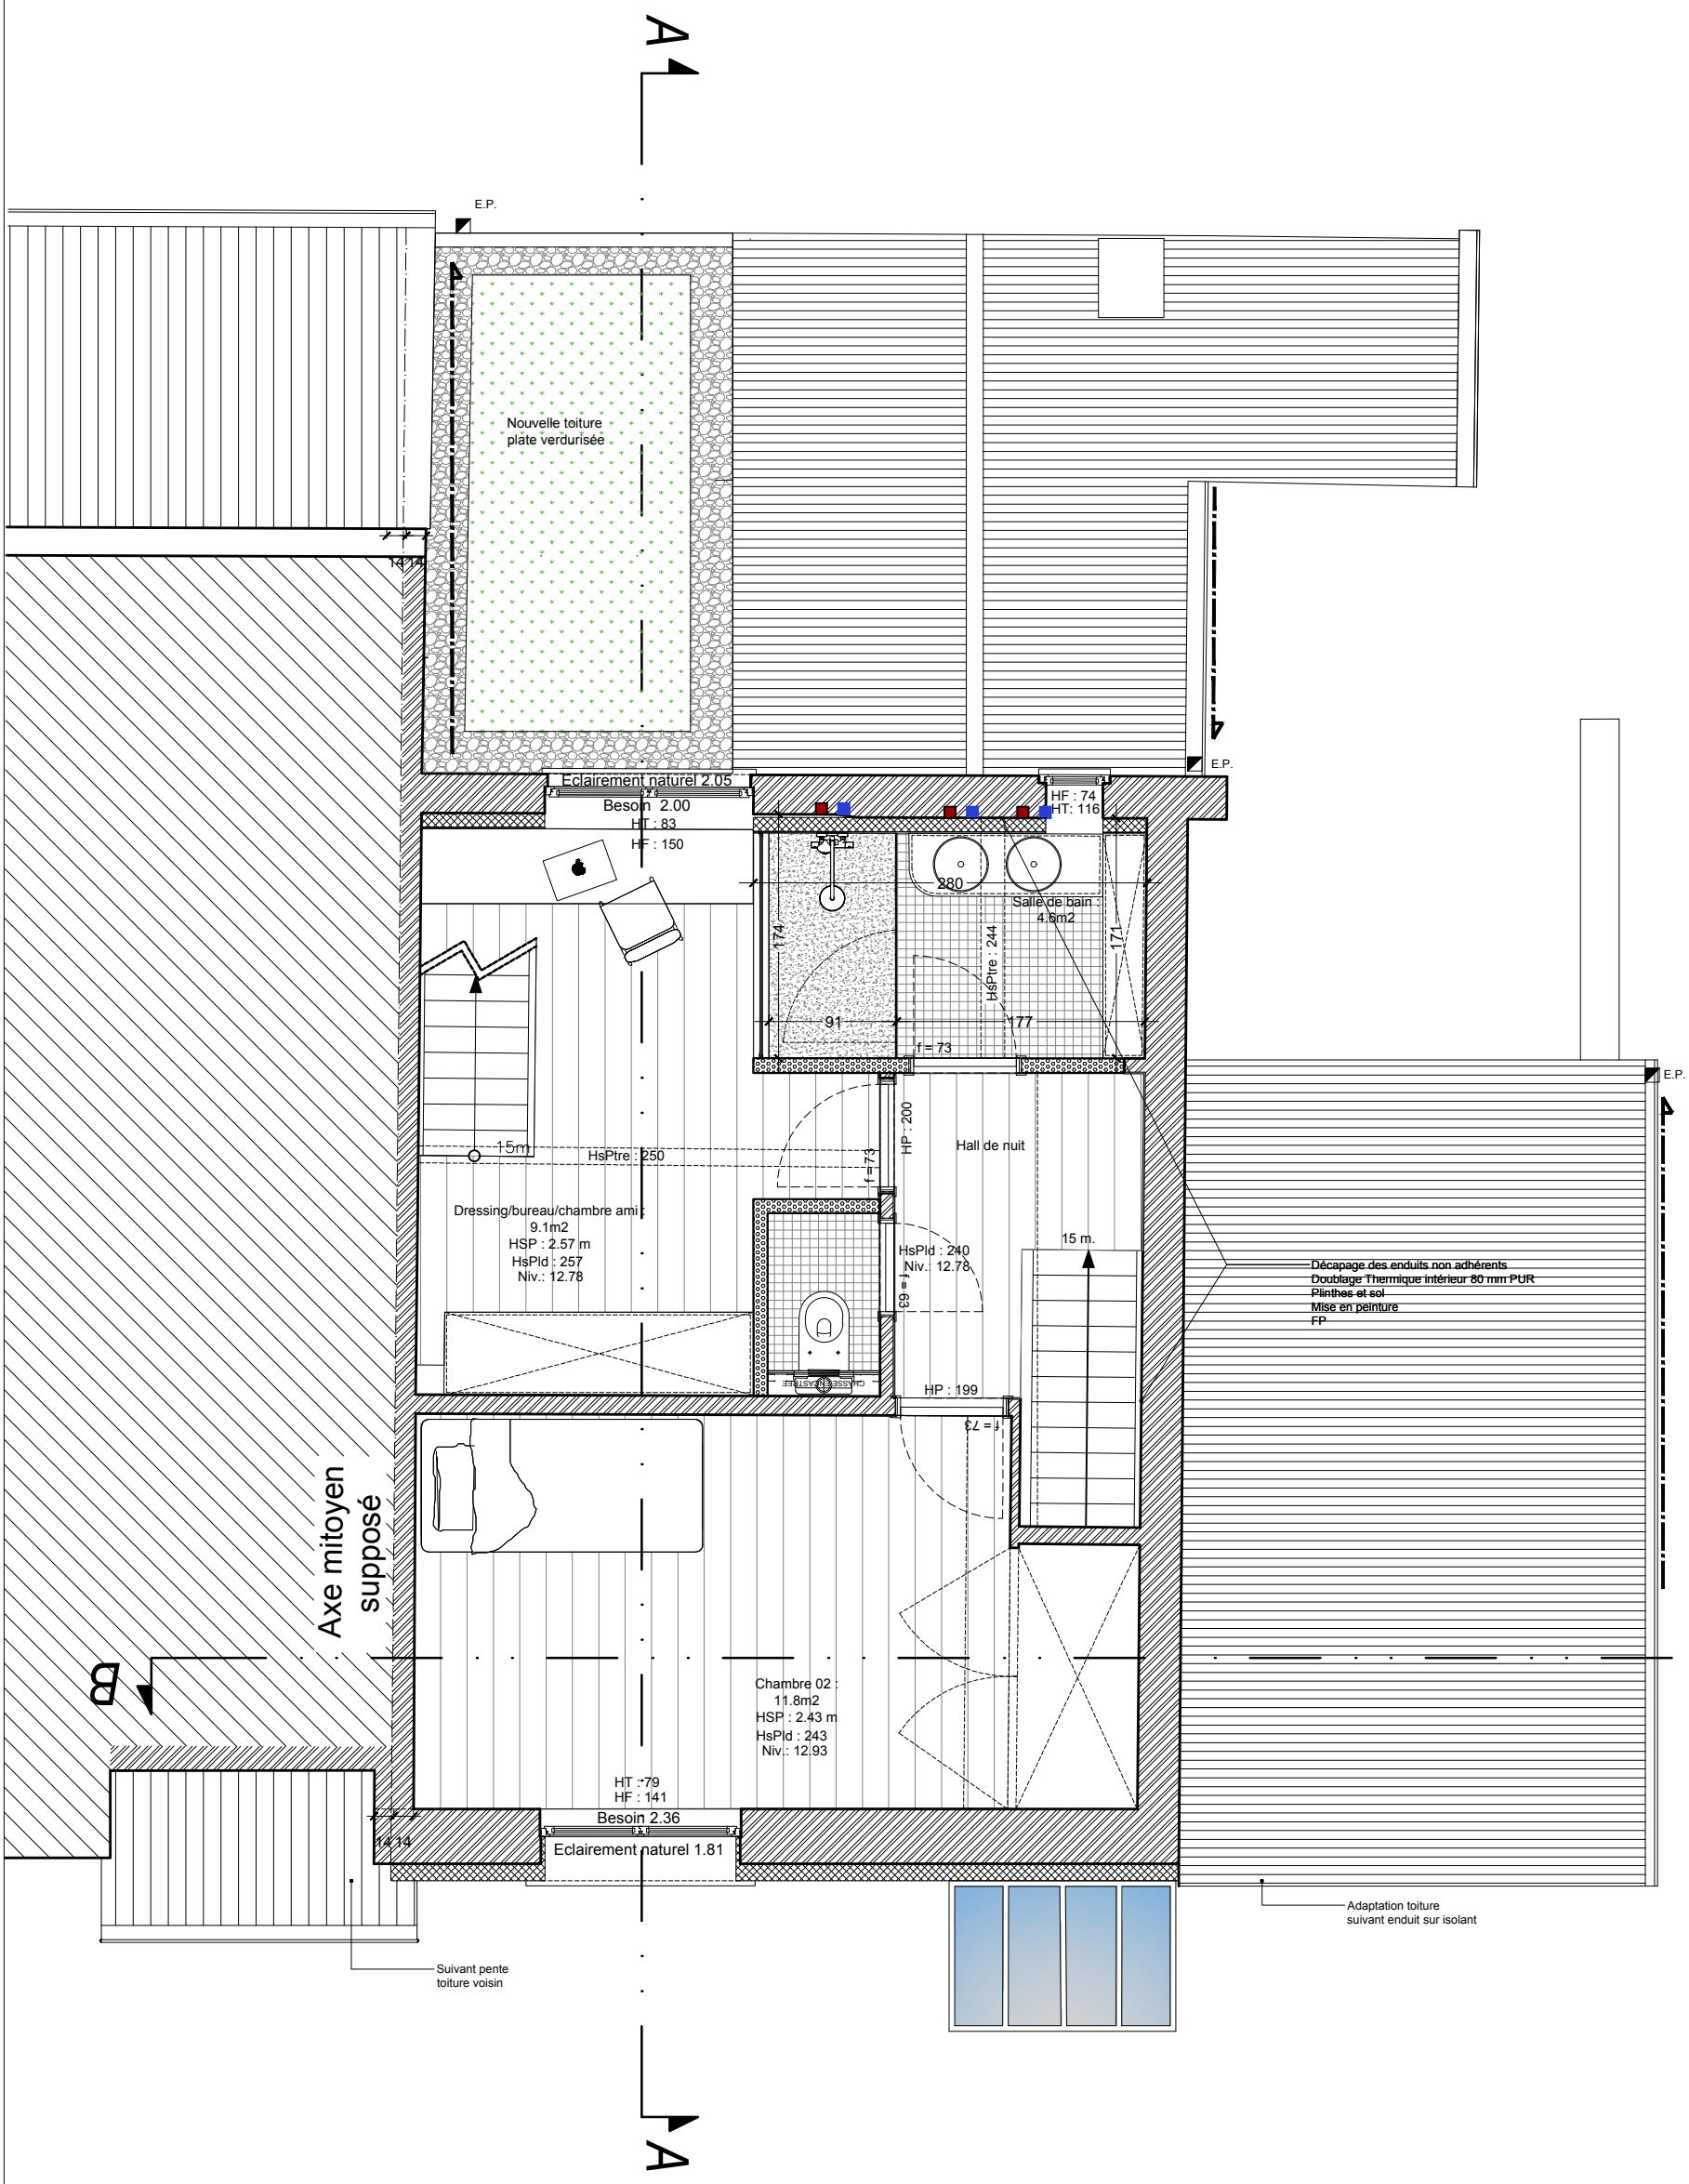


Icdl et ADM - Architectes

@ chris@lcdl.be et hello@adm-ai.be - M +32 475 93 55 73 - +32 472 21 20 22

PROJET	DATE	ECHELLE
Aubois_584	25 09 2026	1/50
TYPE Plans 1er étage	PHASE Projet	AR101

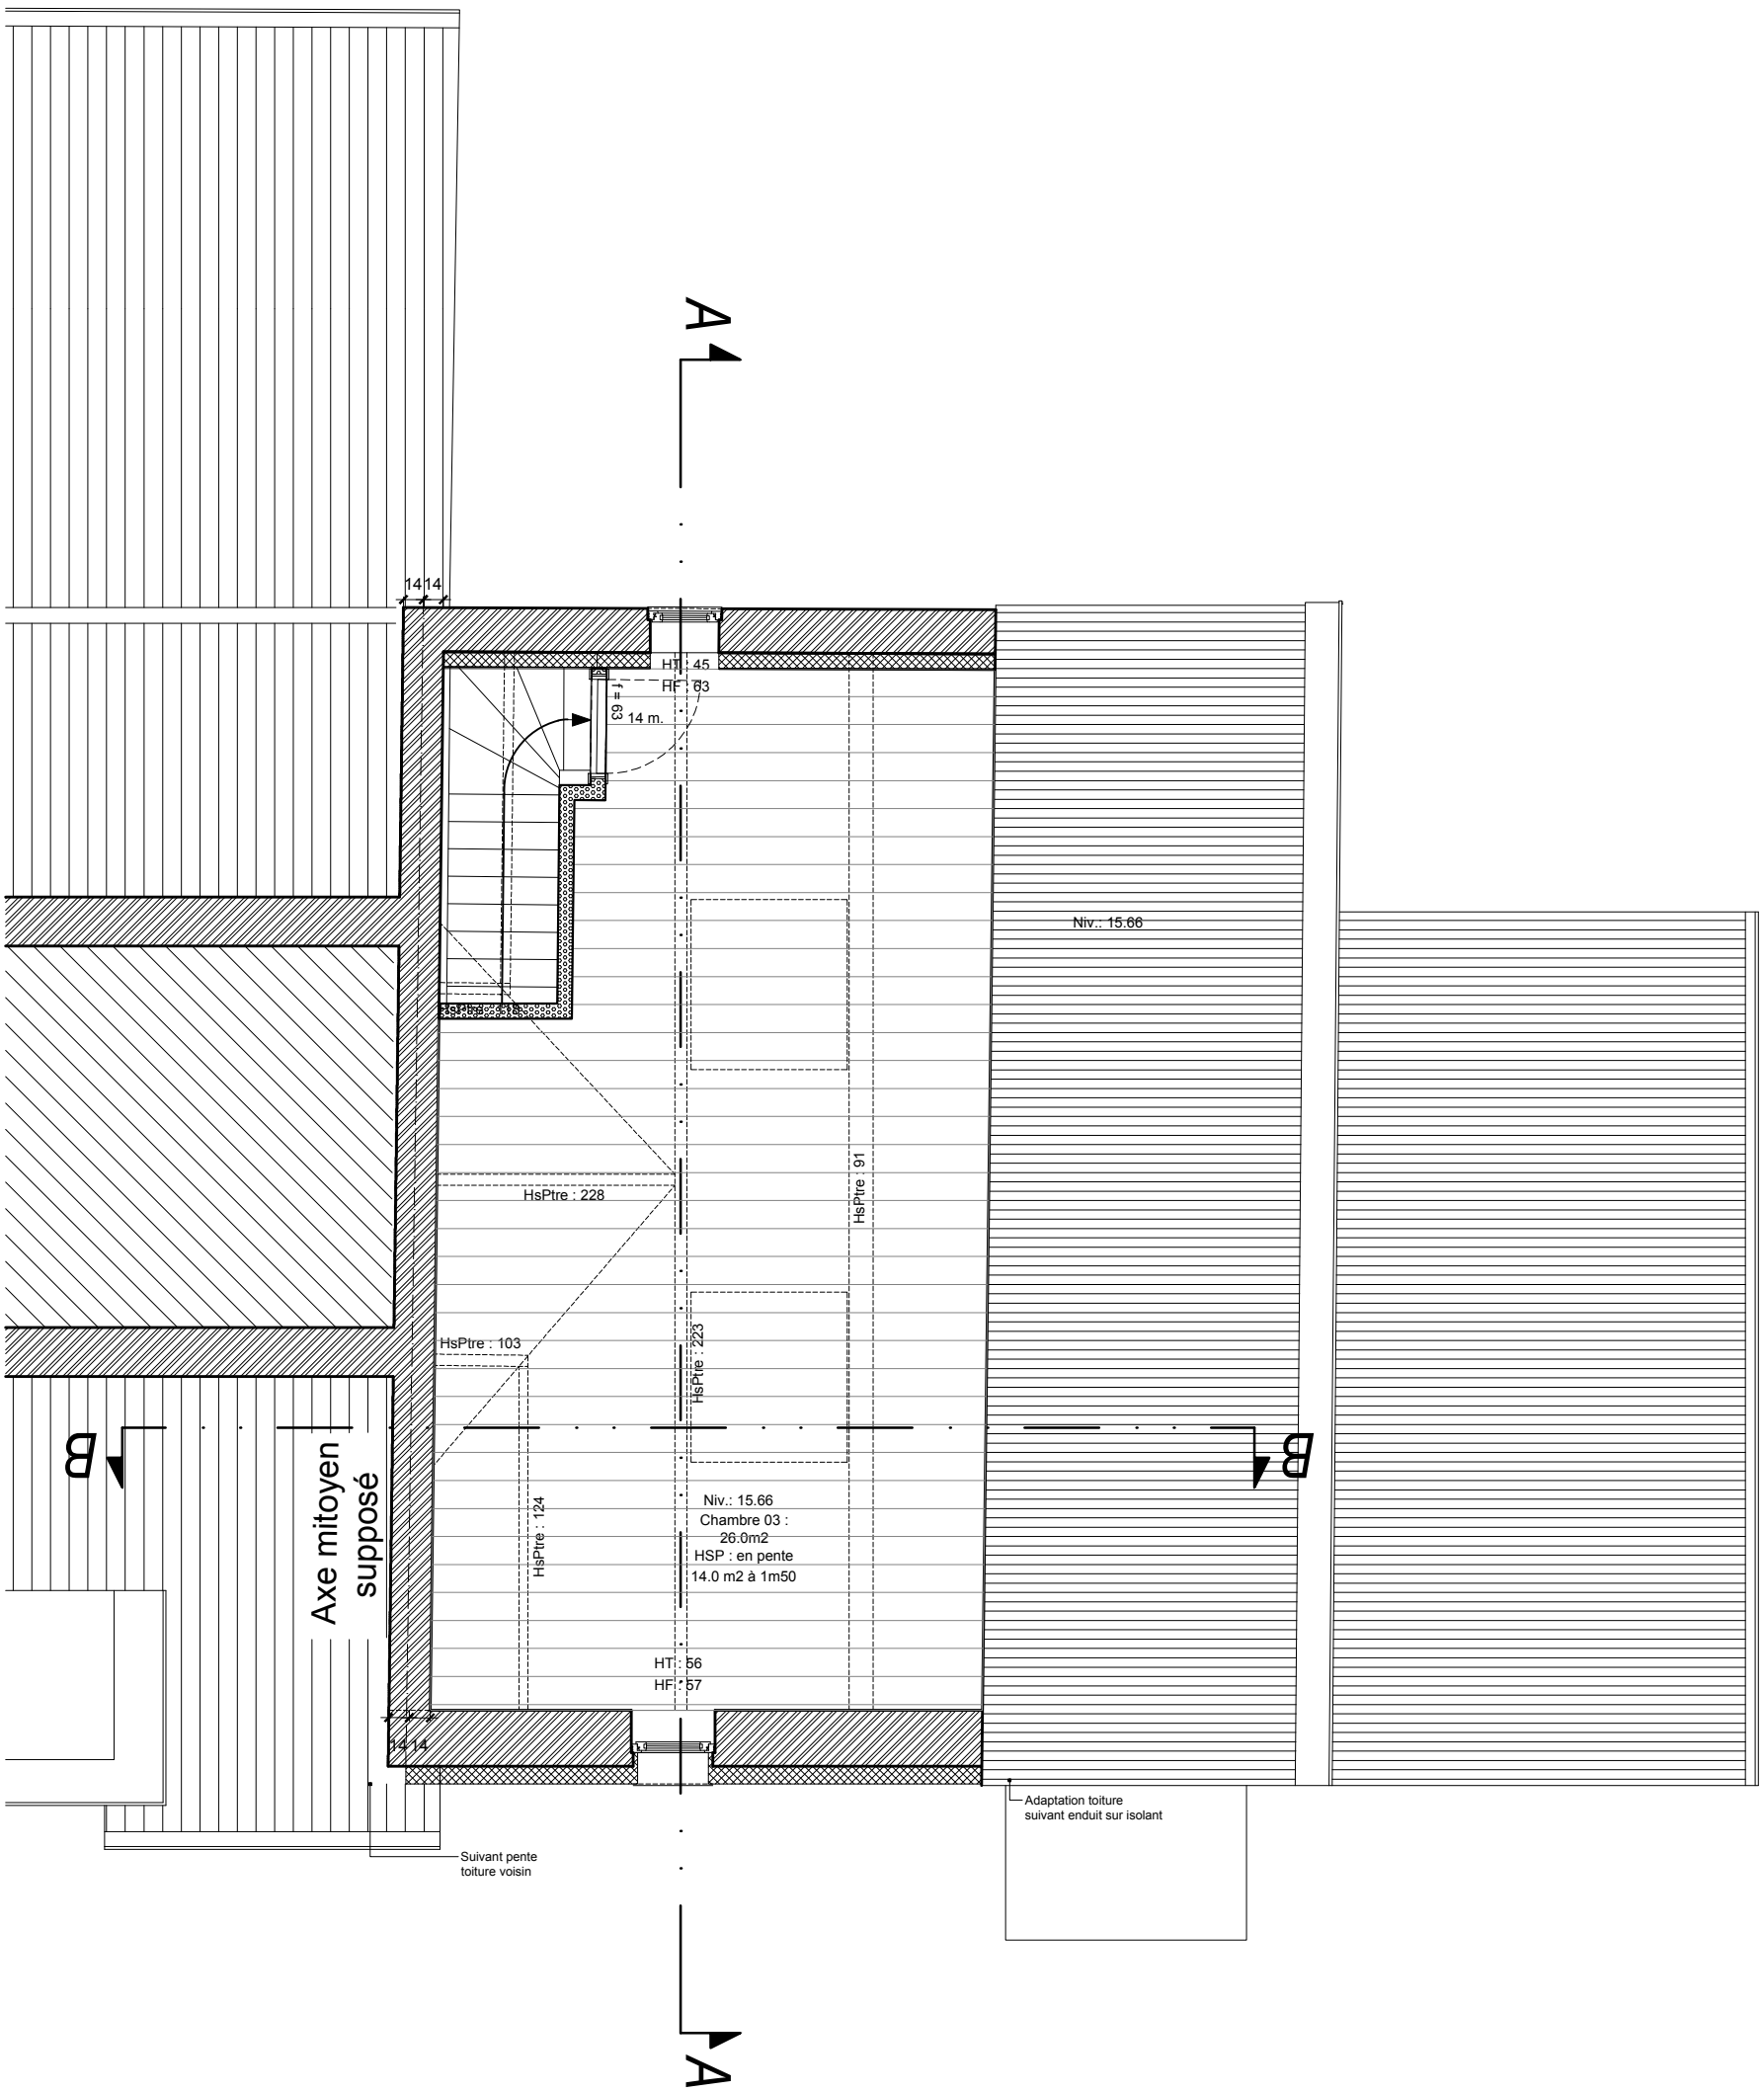


lcdl et ADM - Architectes @ chris@lcdl.be et hello@adm-ai.be - M +32 475 93 55 73 - +32 472 21 20 22		
PROJET Aubois_584	DATE 25 09 2026	ECHELLE 1/50
TYPE Plans 2ème étage	PHASE Projet	AR102

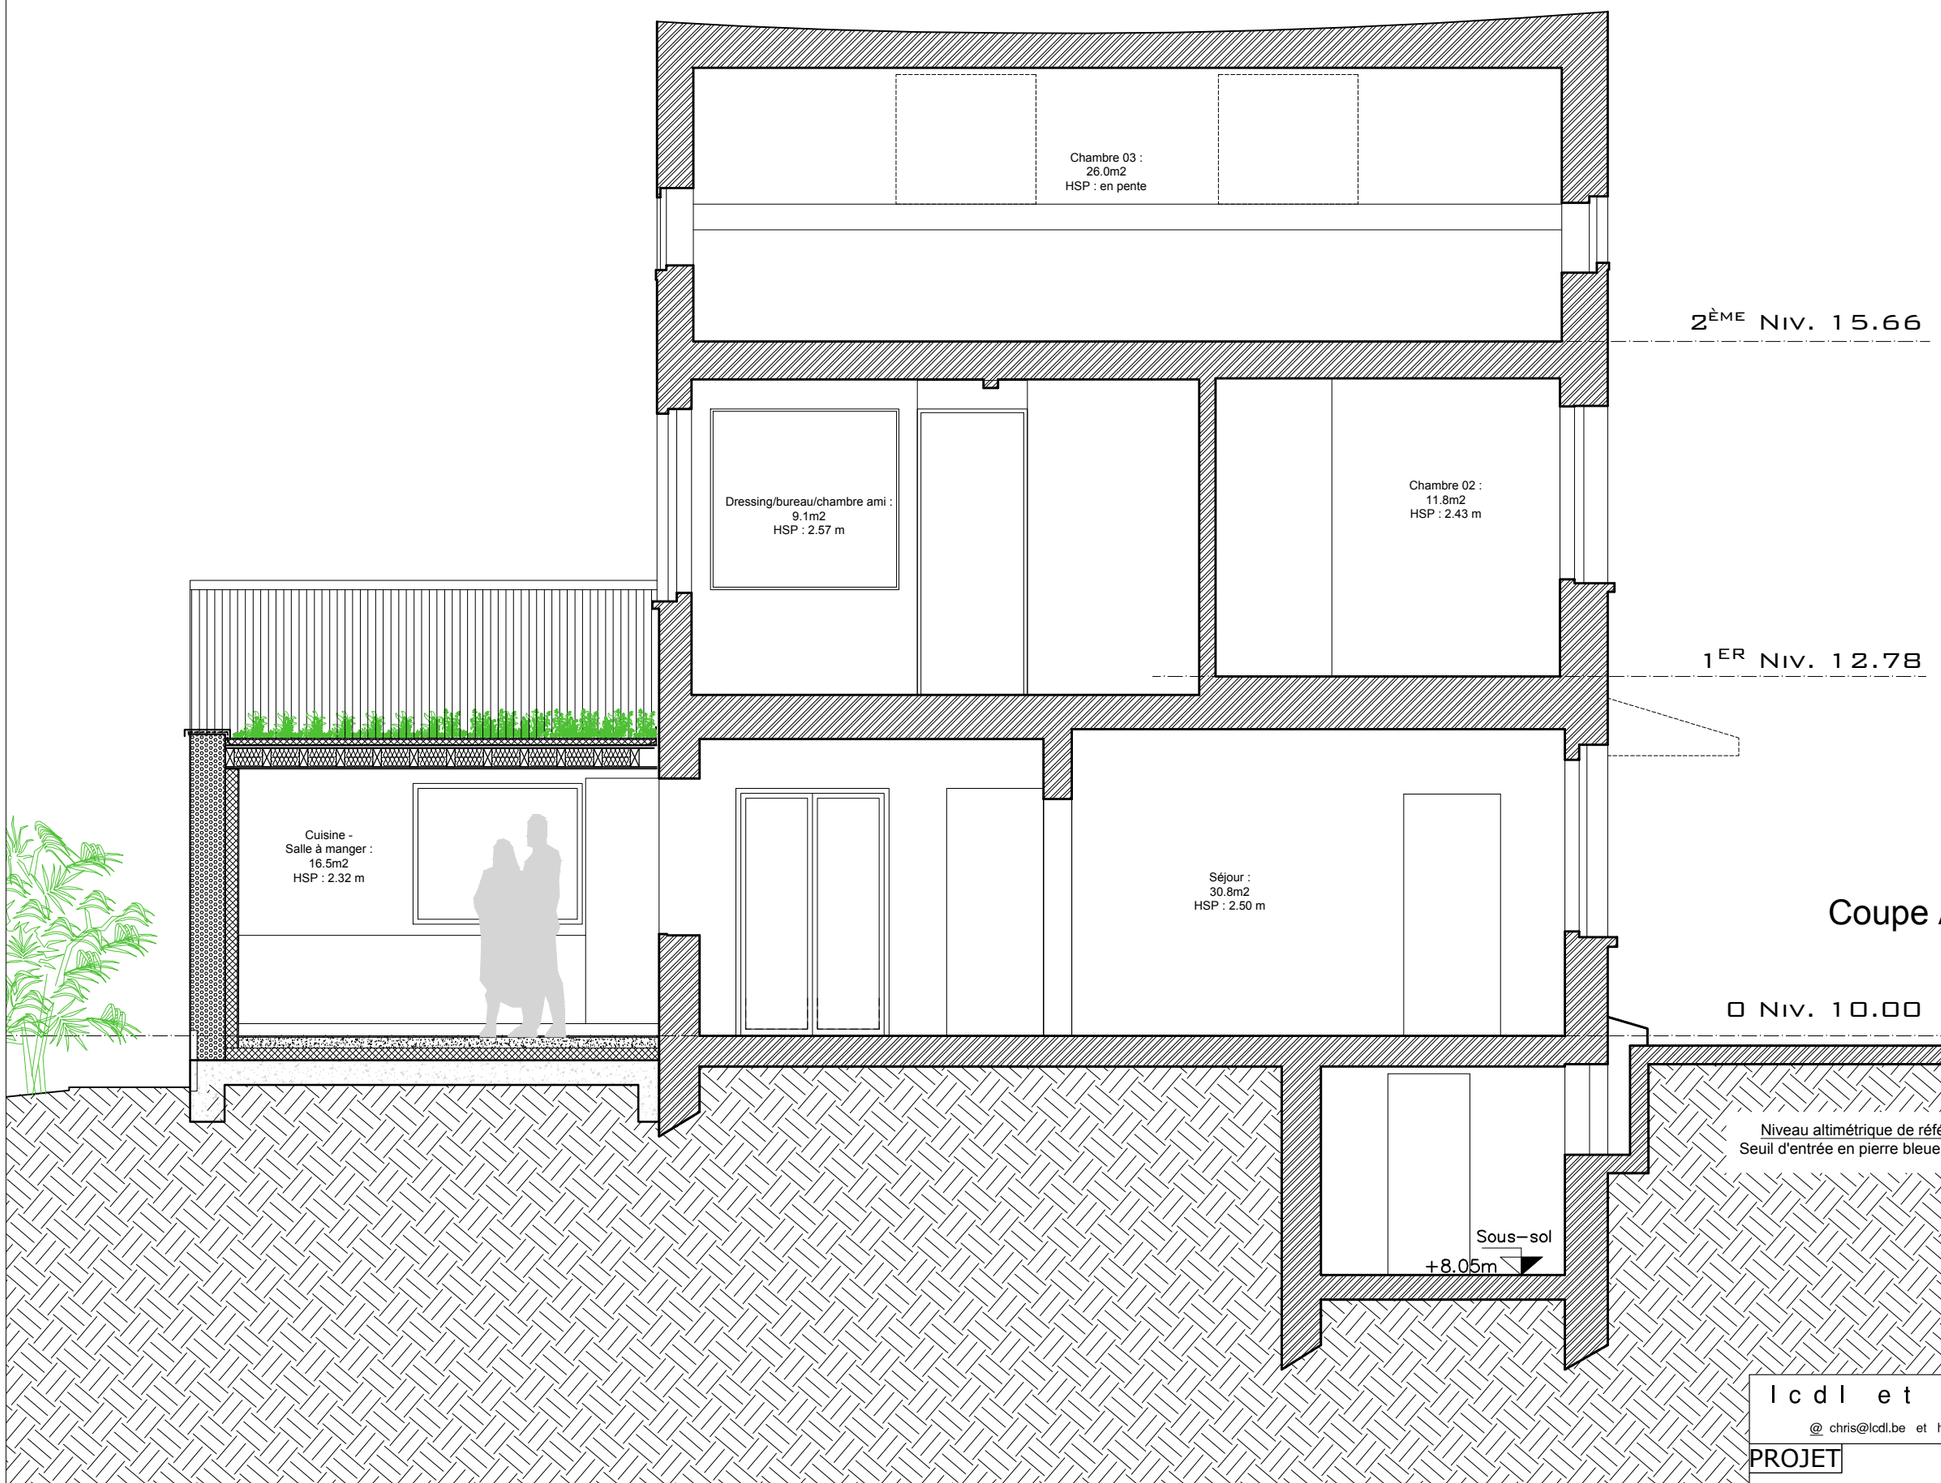

Icdl et ADM - Architectes

@ chris@lcdl.be et hello@adm-ai.be - M +32 475 93 55 73 - +32 472 21 20 22

PROJET	DATE	ECHELLE
Aubois_584	25 09 2026	1/50
TYPE Plans Coupe AA	PHASE Projet	AR200

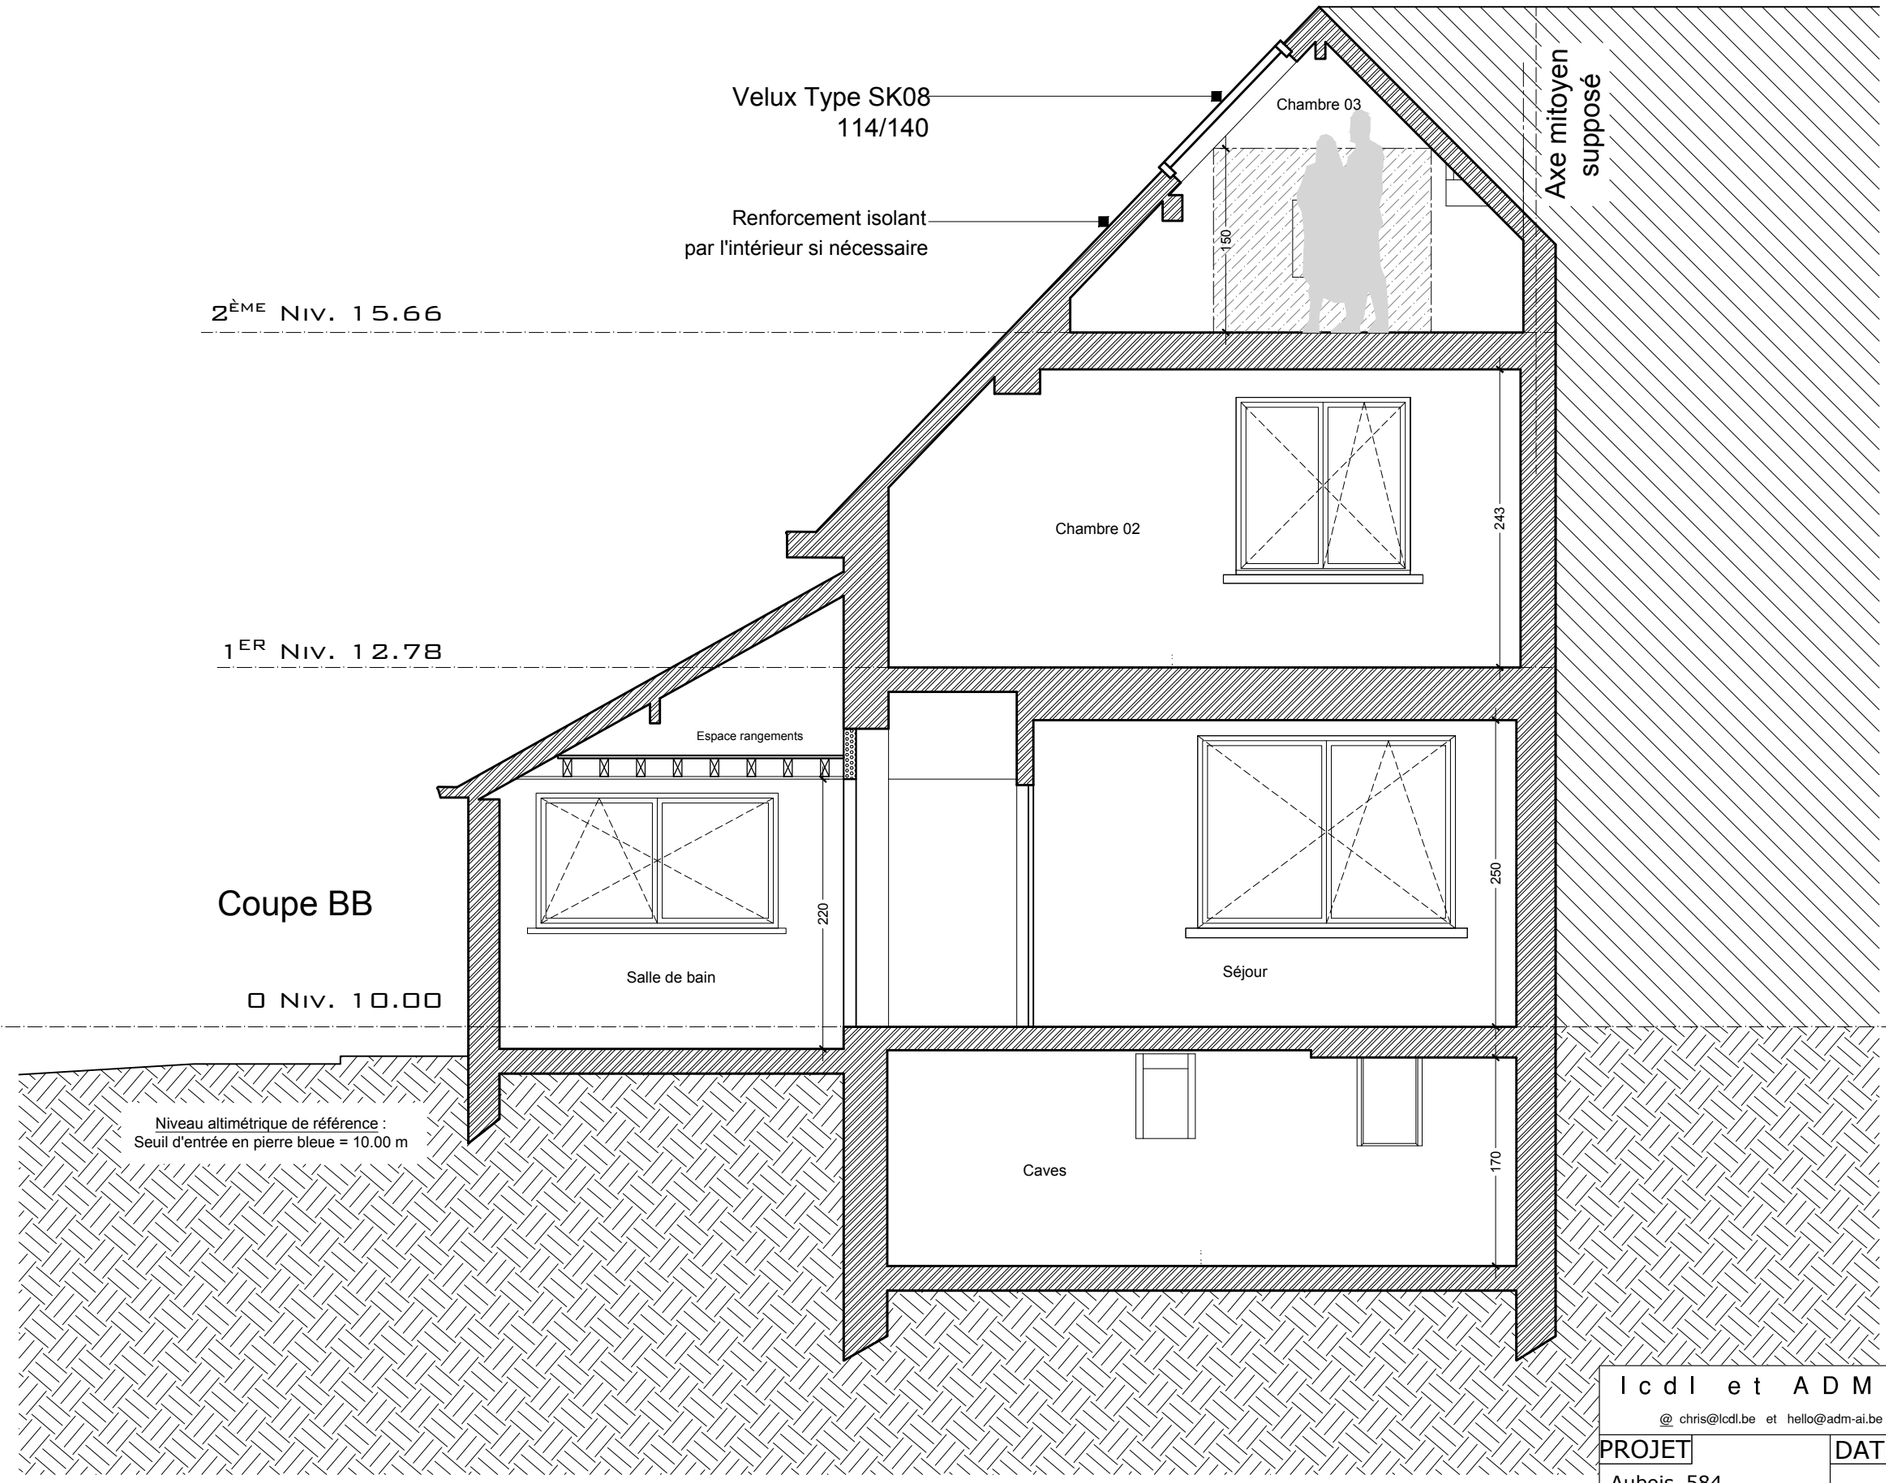


Coupe BB

Icdl et ADM - Architectes

@ chris@lcdl.be et hello@adm-ai.be - M +32 475 93 55 73 - +32 472 21 20 22

PROJET	DATE	ECHELLE
Aubois_584	25 09 2026	1/50
TYPE Plans Coupe BB	PHASE Projet	AR201

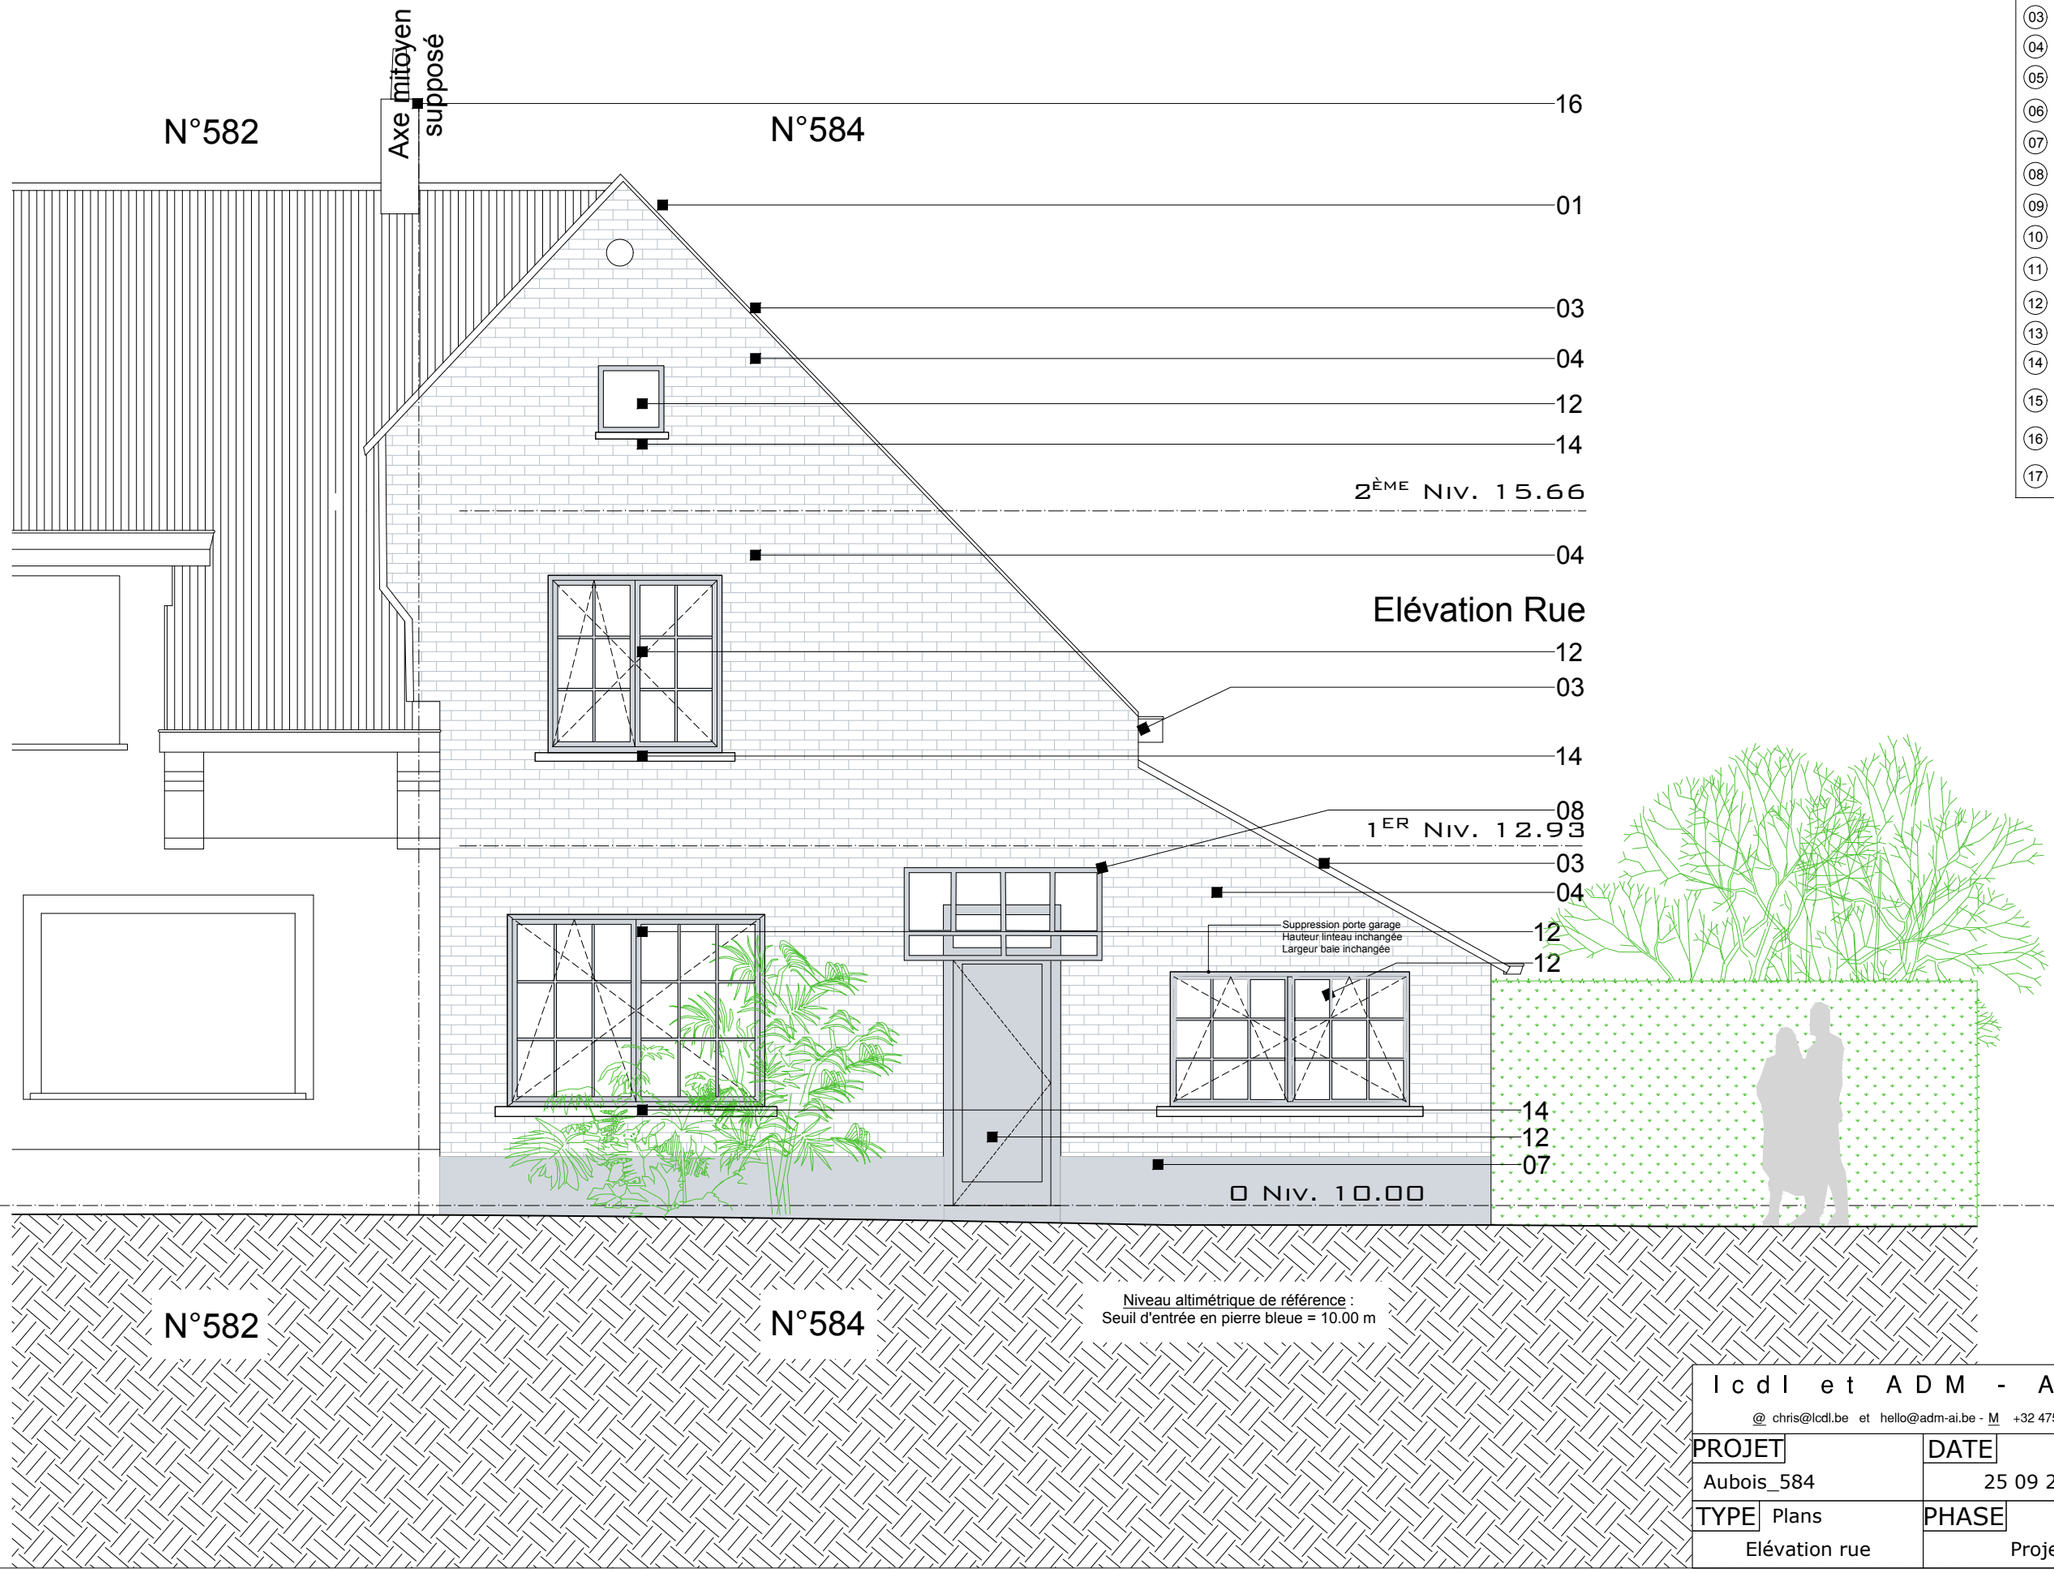

LEGENDE MATERIAUX - SITUATION Projetée


01 Tuiles de terre cuite couleur terra cotta couverture conservée
02 Fenêtre de toit - Type Velux
03 Corniches / Rives en bois peint gris clair
04 Briquettes sur isolant 120 mm - terra cotta
05 Châssis bois double vitrage peints
06 Descente d'eau en Alu thermolaqué
07 Soubassement en pierre bleue
08 Ferronerie peinte - gris clair
09 Linteau - Seuil en pierre bleue
10 Grille accès jardin - acier gris clair
11 Briques existantes remises en peinture - blanc
12 Châssis Alu thermolaqué gris clair
13 Couvre-mur Alu thermolaqué gris clair
14 Seuil en Alu thermolaqué gris clair
15 DEP en Alu thermolaqué blanc
16 Cimentage gris souris
17

Niveau altimétrique de référence :
Seuil d'entrée en pierre bleue = 10.00 m

Icdl et ADM - Architectes
@ chris@lcdl.be et hello@adm-ai.be - M +32 475 93 55 73 - +32 472 21 20 22

PROJET	DATE	ECHELLE
Aubois_584	25 09 2026	1/50
TYPE Plans Elévation rue	PHASE Projet	AR300

Elévation Latérale

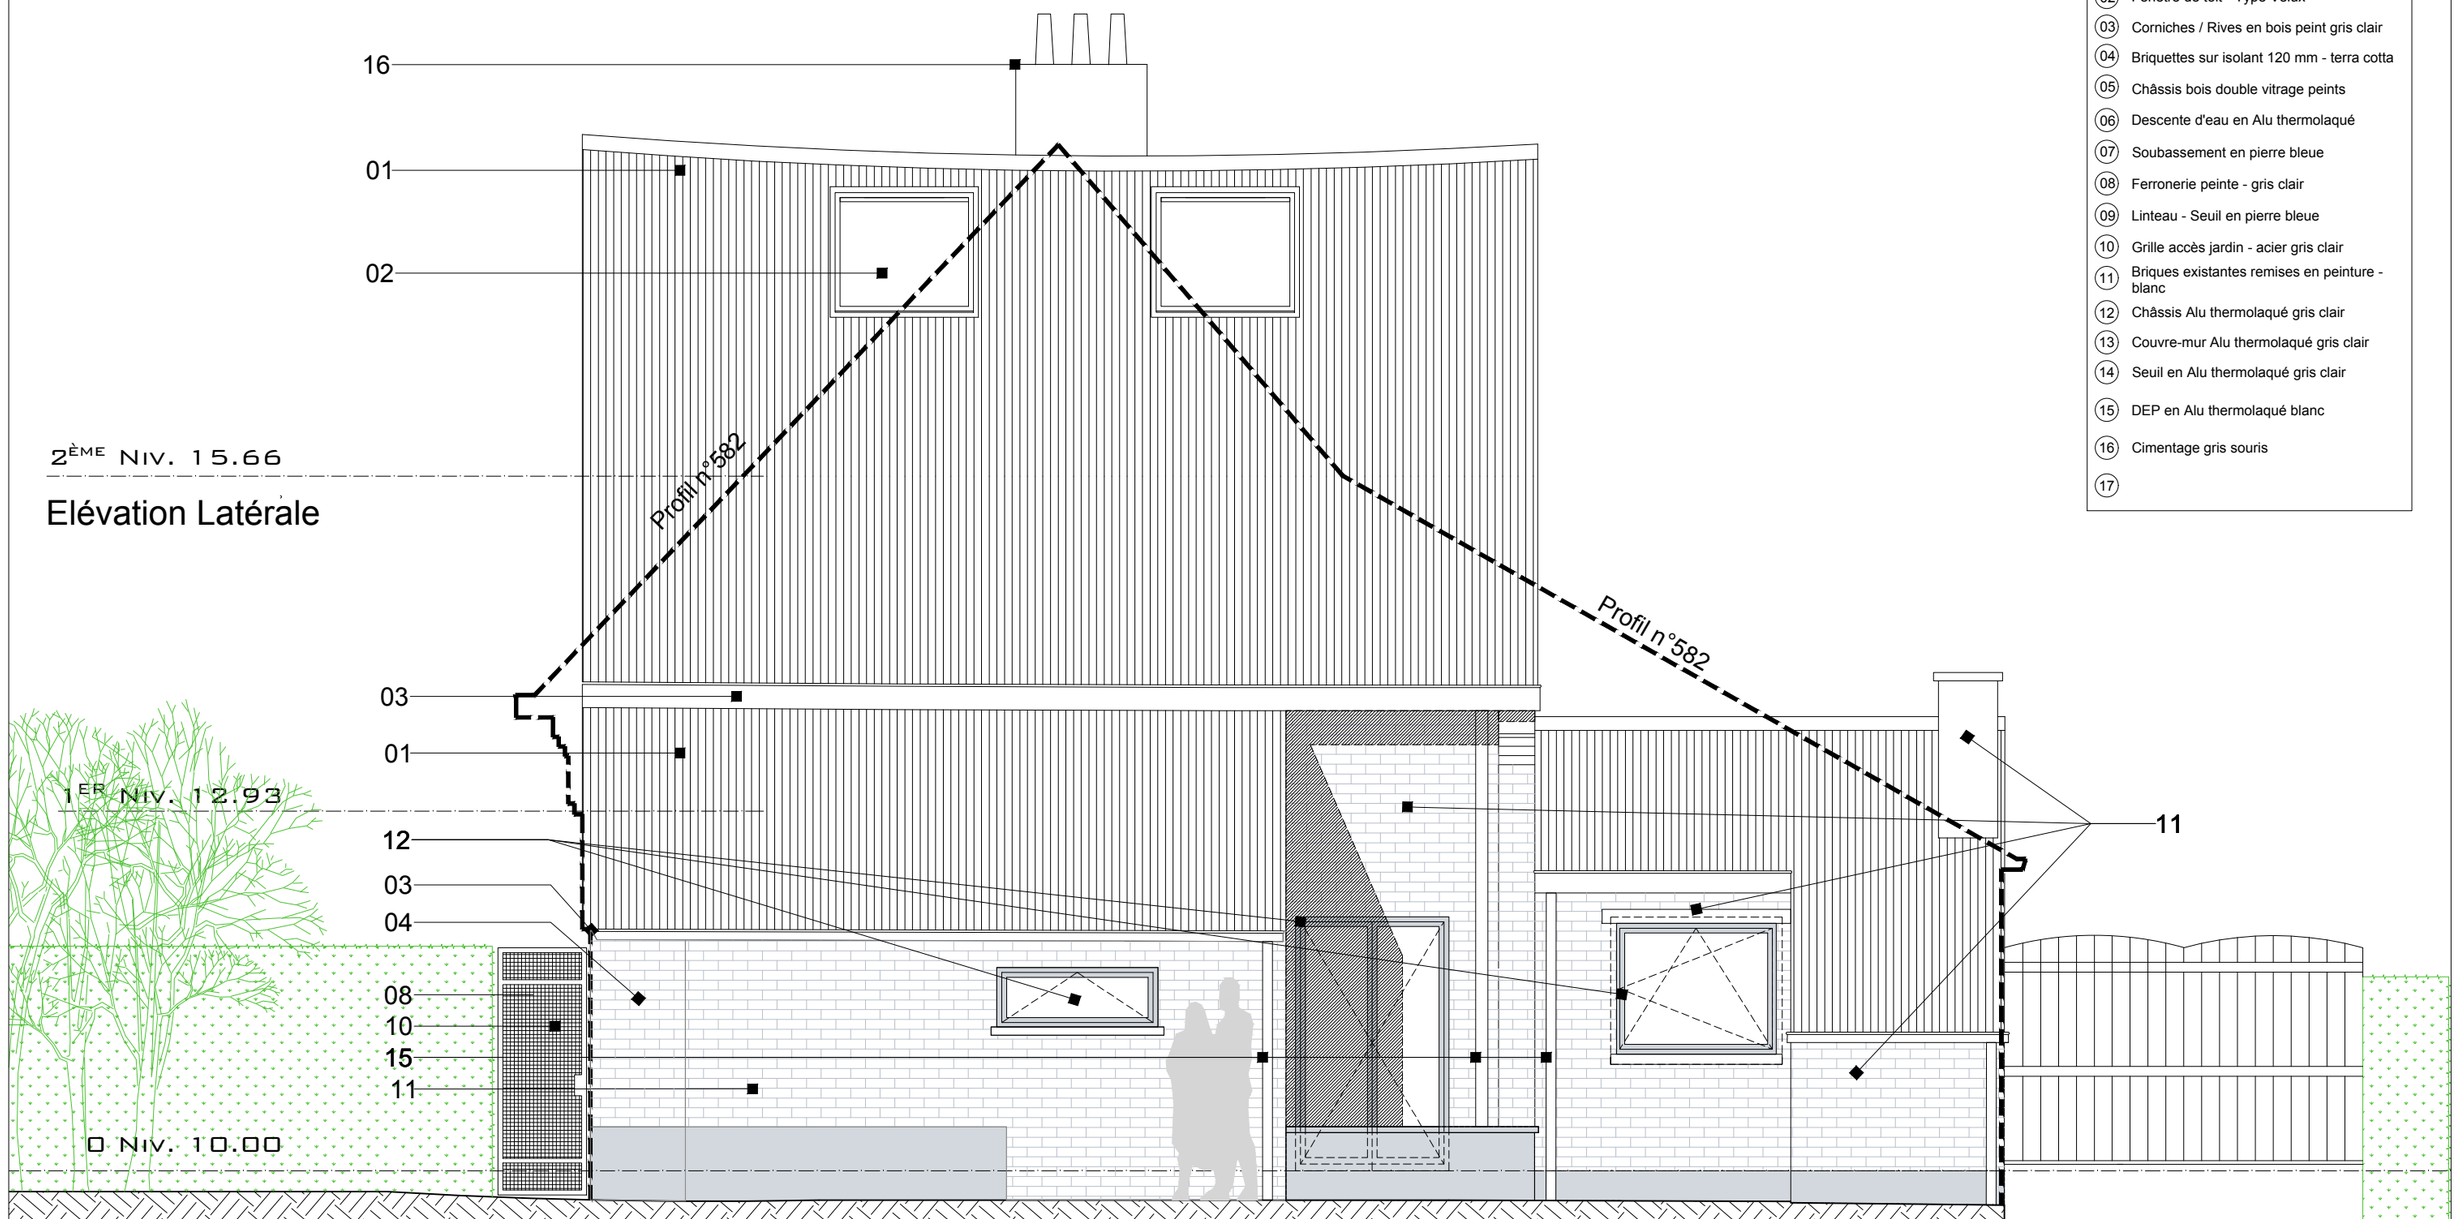

LEGENDE MATERIAUX - SITUATION Projetée

01	Tuiles de terre cuite couleur terra cotta couverture conservée
02	Fenêtre de toit - Type Velux
03	Corniches / Rives en bois peint gris clair
04	Briquettes sur isolant 120 mm - terra cotta
05	Châssis bois double vitrage peints
06	Descente d'eau en Alu thermolaqué
07	Soubassement en pierre bleue
08	Ferronerie peinte - gris clair
09	Linteau - Seuil en pierre bleue
10	Grille accès jardin - acier gris clair
11	Briques existantes remises en peinture - blanc
12	Châssis Alu thermolaqué gris clair
13	Couvre-mur Alu thermolaqué gris clair
14	Seuil en Alu thermolaqué gris clair
15	DEP en Alu thermolaqué blanc
16	Cimentage gris souris
17	

lcdl et ADM - Architectes

@ chris@lcdl.be et hello@adm-ai.be - M +32 475 93 55 73 - +32 472 21 20 22

PROJET	DATE	ECHELLE
Aubois_584	25 09 2026	1/50
TYPE Plans Elévation latérale	PHASE Projet	AR301

LEGENDE MATERIAUX - SITUATION Projetée

(01) Tuiles de terre cuite couleur terra cotta couverture conservée
(02) Fenêtre de toit - Type Velux
(03) Corniches / Rives en bois peint gris clair
(04) Briquettes sur isolant 120 mm - terra cotta
(05) Châssis bois double vitrage peints
(06) Descente d'eau en Alu thermolaqué
(07) Soubassement en pierre bleue
(08) Ferronerie peinte - gris clair
(09) Linteau - Seuil en pierre bleue
(10) Grille accès jardin - acier gris clair
(11) Briques existantes remises en peinture - blanc
(12) Châssis Alu thermolaqué gris clair
(13) Couvre-mur Alu thermolaqué gris clair
(14) Seuil en Alu thermolaqué gris clair
(15) DEP en Alu thermolaqué blanc
(16) Cimentage gris souris
(17)

16
01
11
03
12
11
2ÈME NIV. 15.66

Elévation Jardin

12
09
12
13
12
1ER NIV. 12.93
11
0 NIV. 10.0015

N°584
N°582

Icdl et ADM - Architectes
@ chris@lcdl.be et hello@adm-ai.be - M +32 475 93 55 73 - +32 472 21 20 22

PROJET	DATE	ECHELLE
Aubois_584	25 09 2026	1/50
TYPE Plans Elévation jardin	PHASE Projet	AR302