



Icdl et ADM - Architectes
@ chris@lcdl.be et hello@adm-ai.be - M +32 475 93 55 73 - +32 472 21 20 22

PROJET	DATE	ECHELLE
Aubois_584	25 09 2026	1/50
TYPE Plans Situation	PHASE Situation Droit	AR000

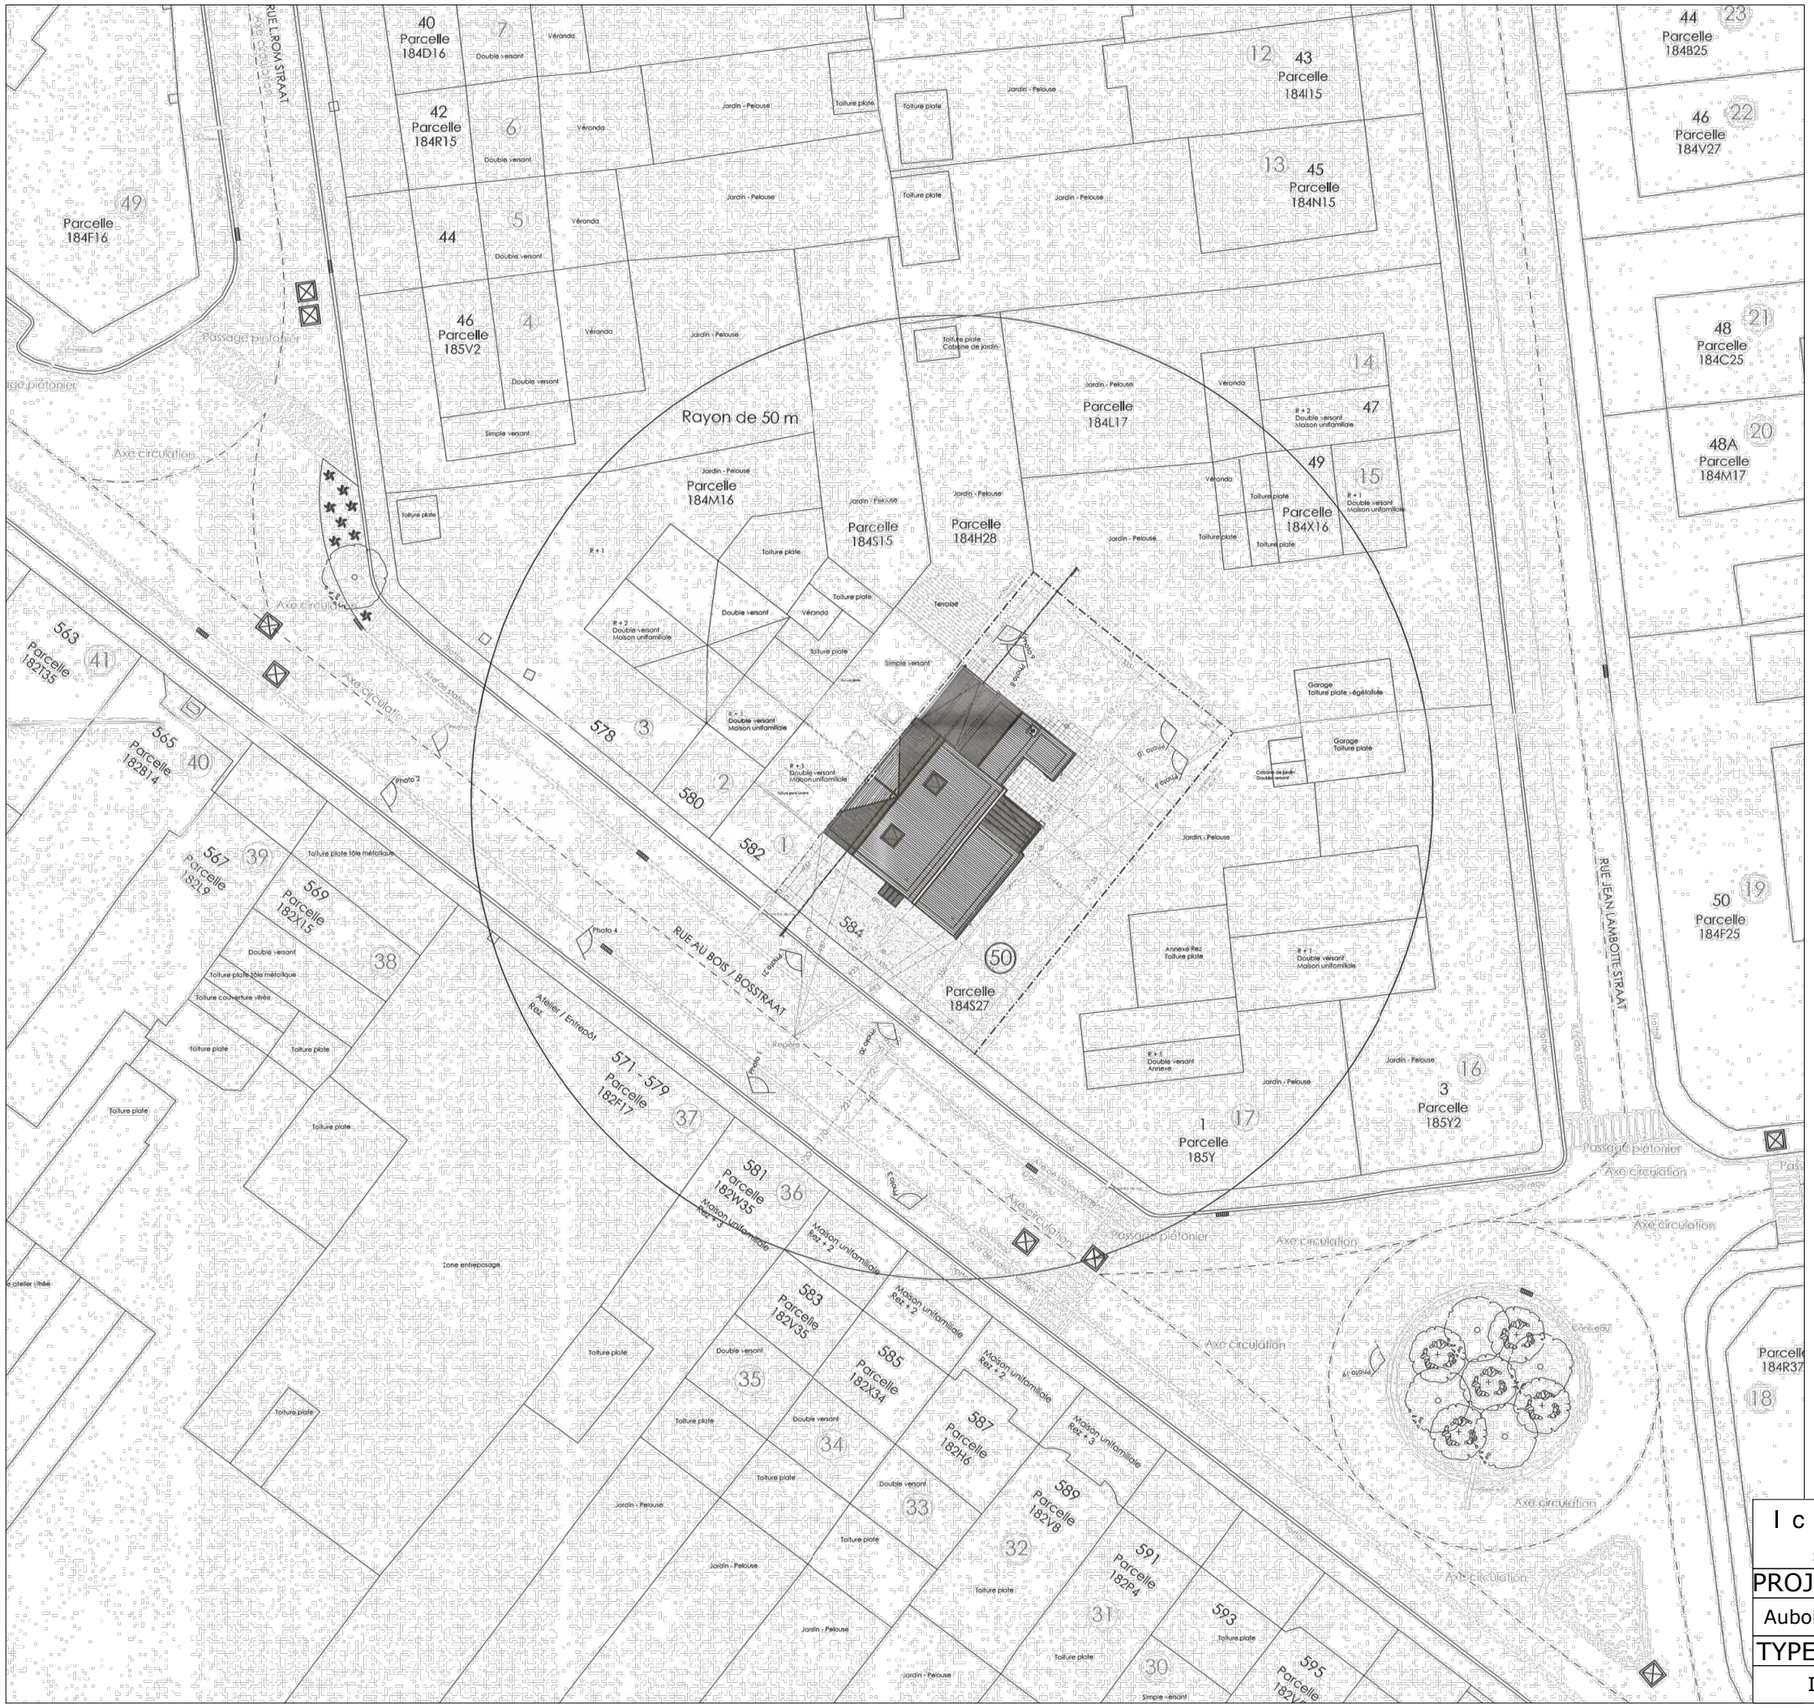


Icdl et ADM - Architectes			
@ chris@lcdl.be et hello@adm-ai.be - M +32 475 93 55 73 - +32 472 21 20 22			
PROJET	DATE	ECHELLE	
Aubois_584	25 09 2026	1/200	
TYPE Plans	PHASE	A	R 0 0 0
Implantation	Situation Droit		

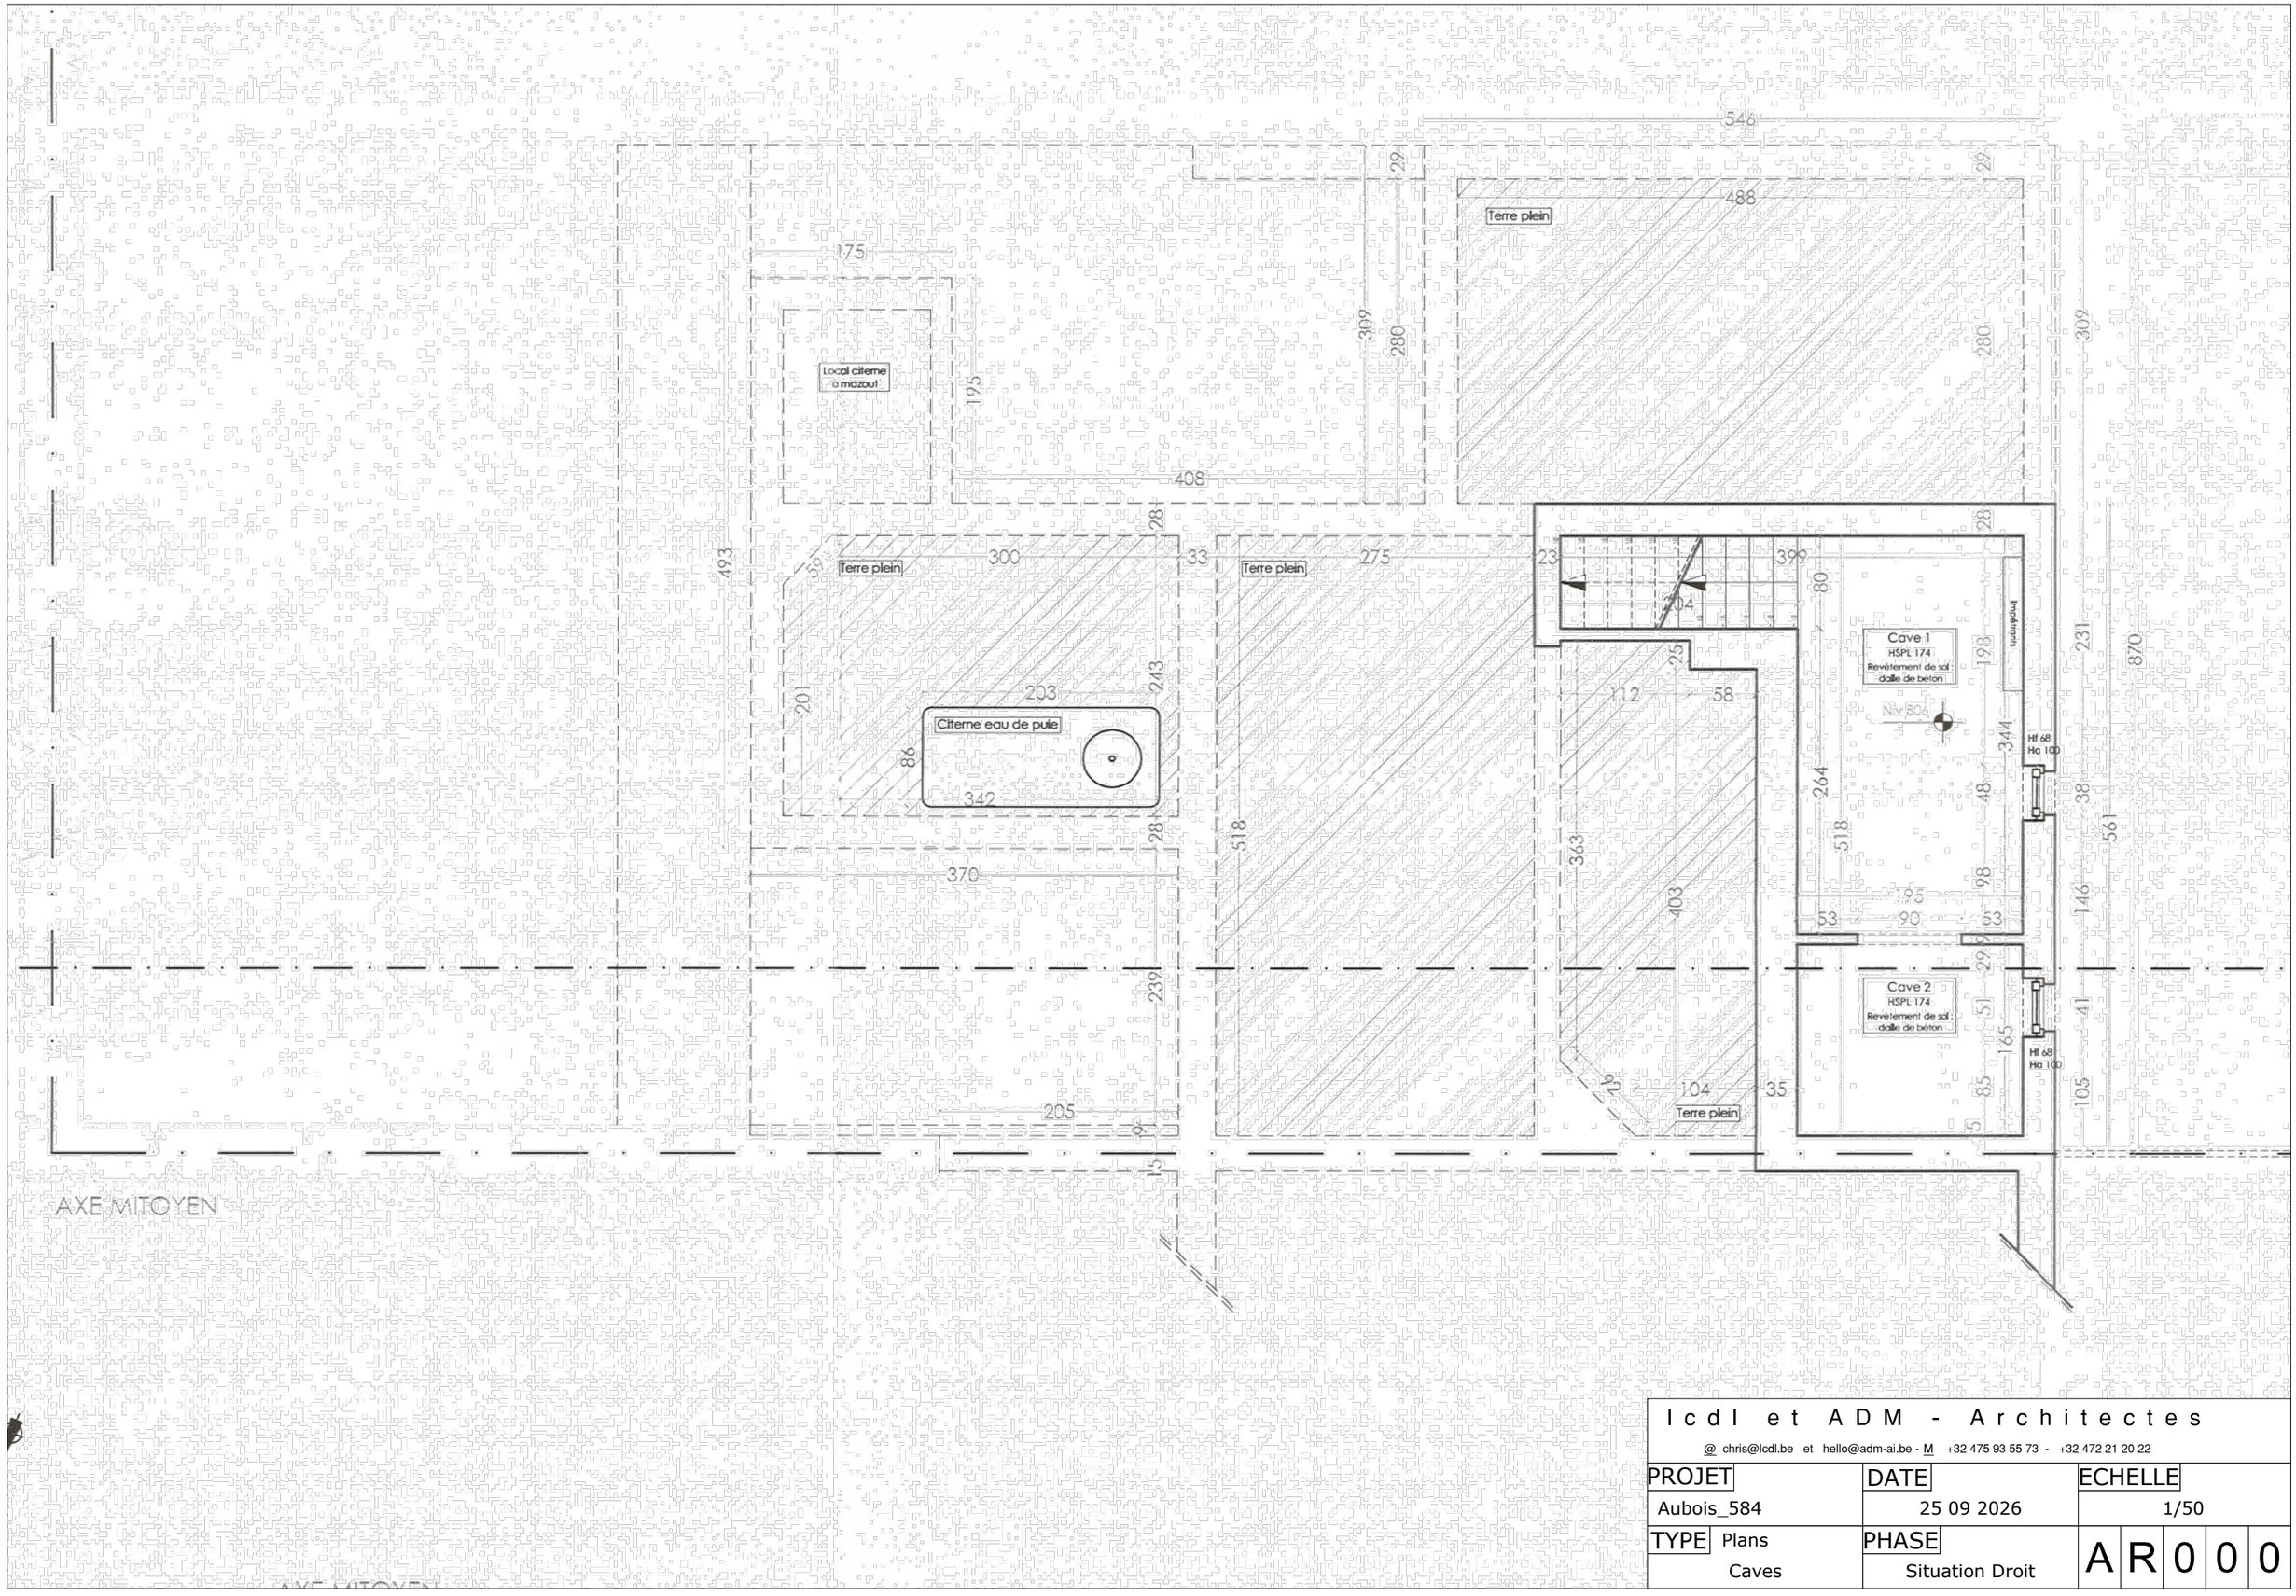

Icdl et ADM - Architectes

@ chris@lcdl.be et hello@adm-ai.be - M +32 475 93 55 73 - +32 472 21 20 22


PROJET	DATE	ECHELLE
Aubois_584	25 09 2026	1/50
TYPE Plans Caves	PHASE Situation Droit	AR000

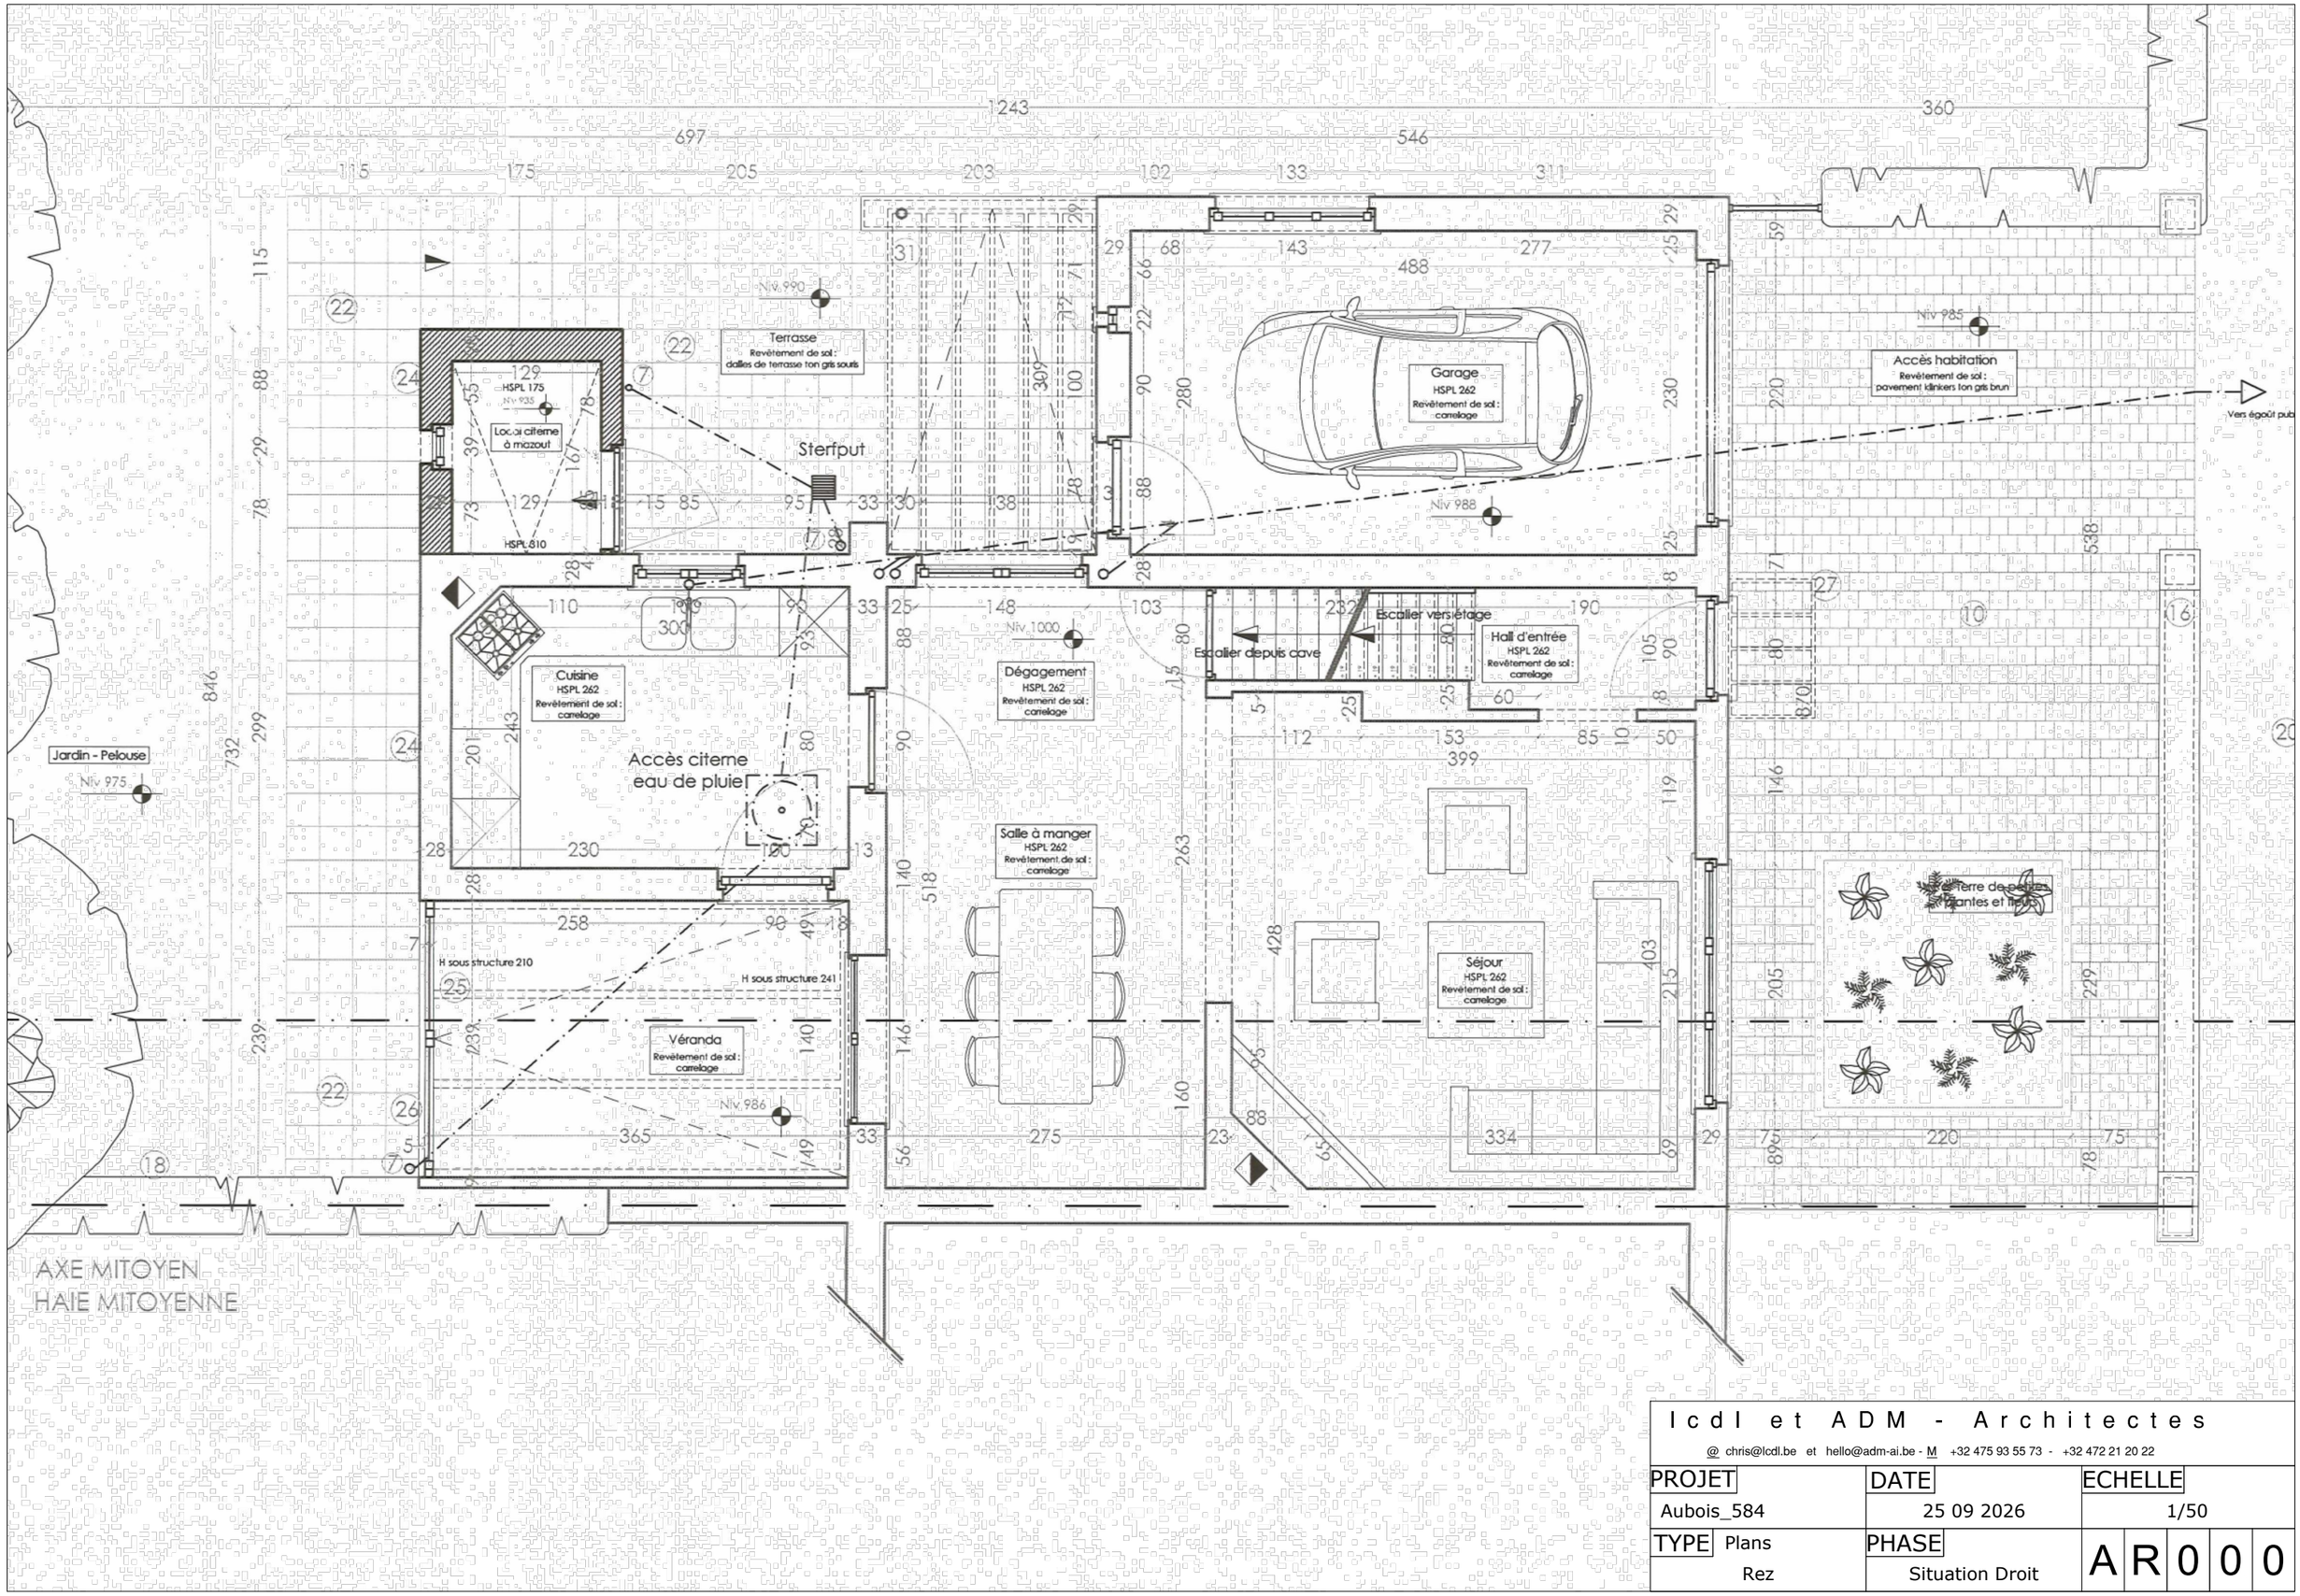

Icdl et ADM - Architectes

@ chris@lcdl.be et hello@adm-ai.be - M +32 475 93 55 73 - +32 472 21 20 22


PROJET	DATE	ECHELLE
Aubois_584	25 09 2026	1/50
TYPE Plans Rez	PHASE Situation Droit	AR000

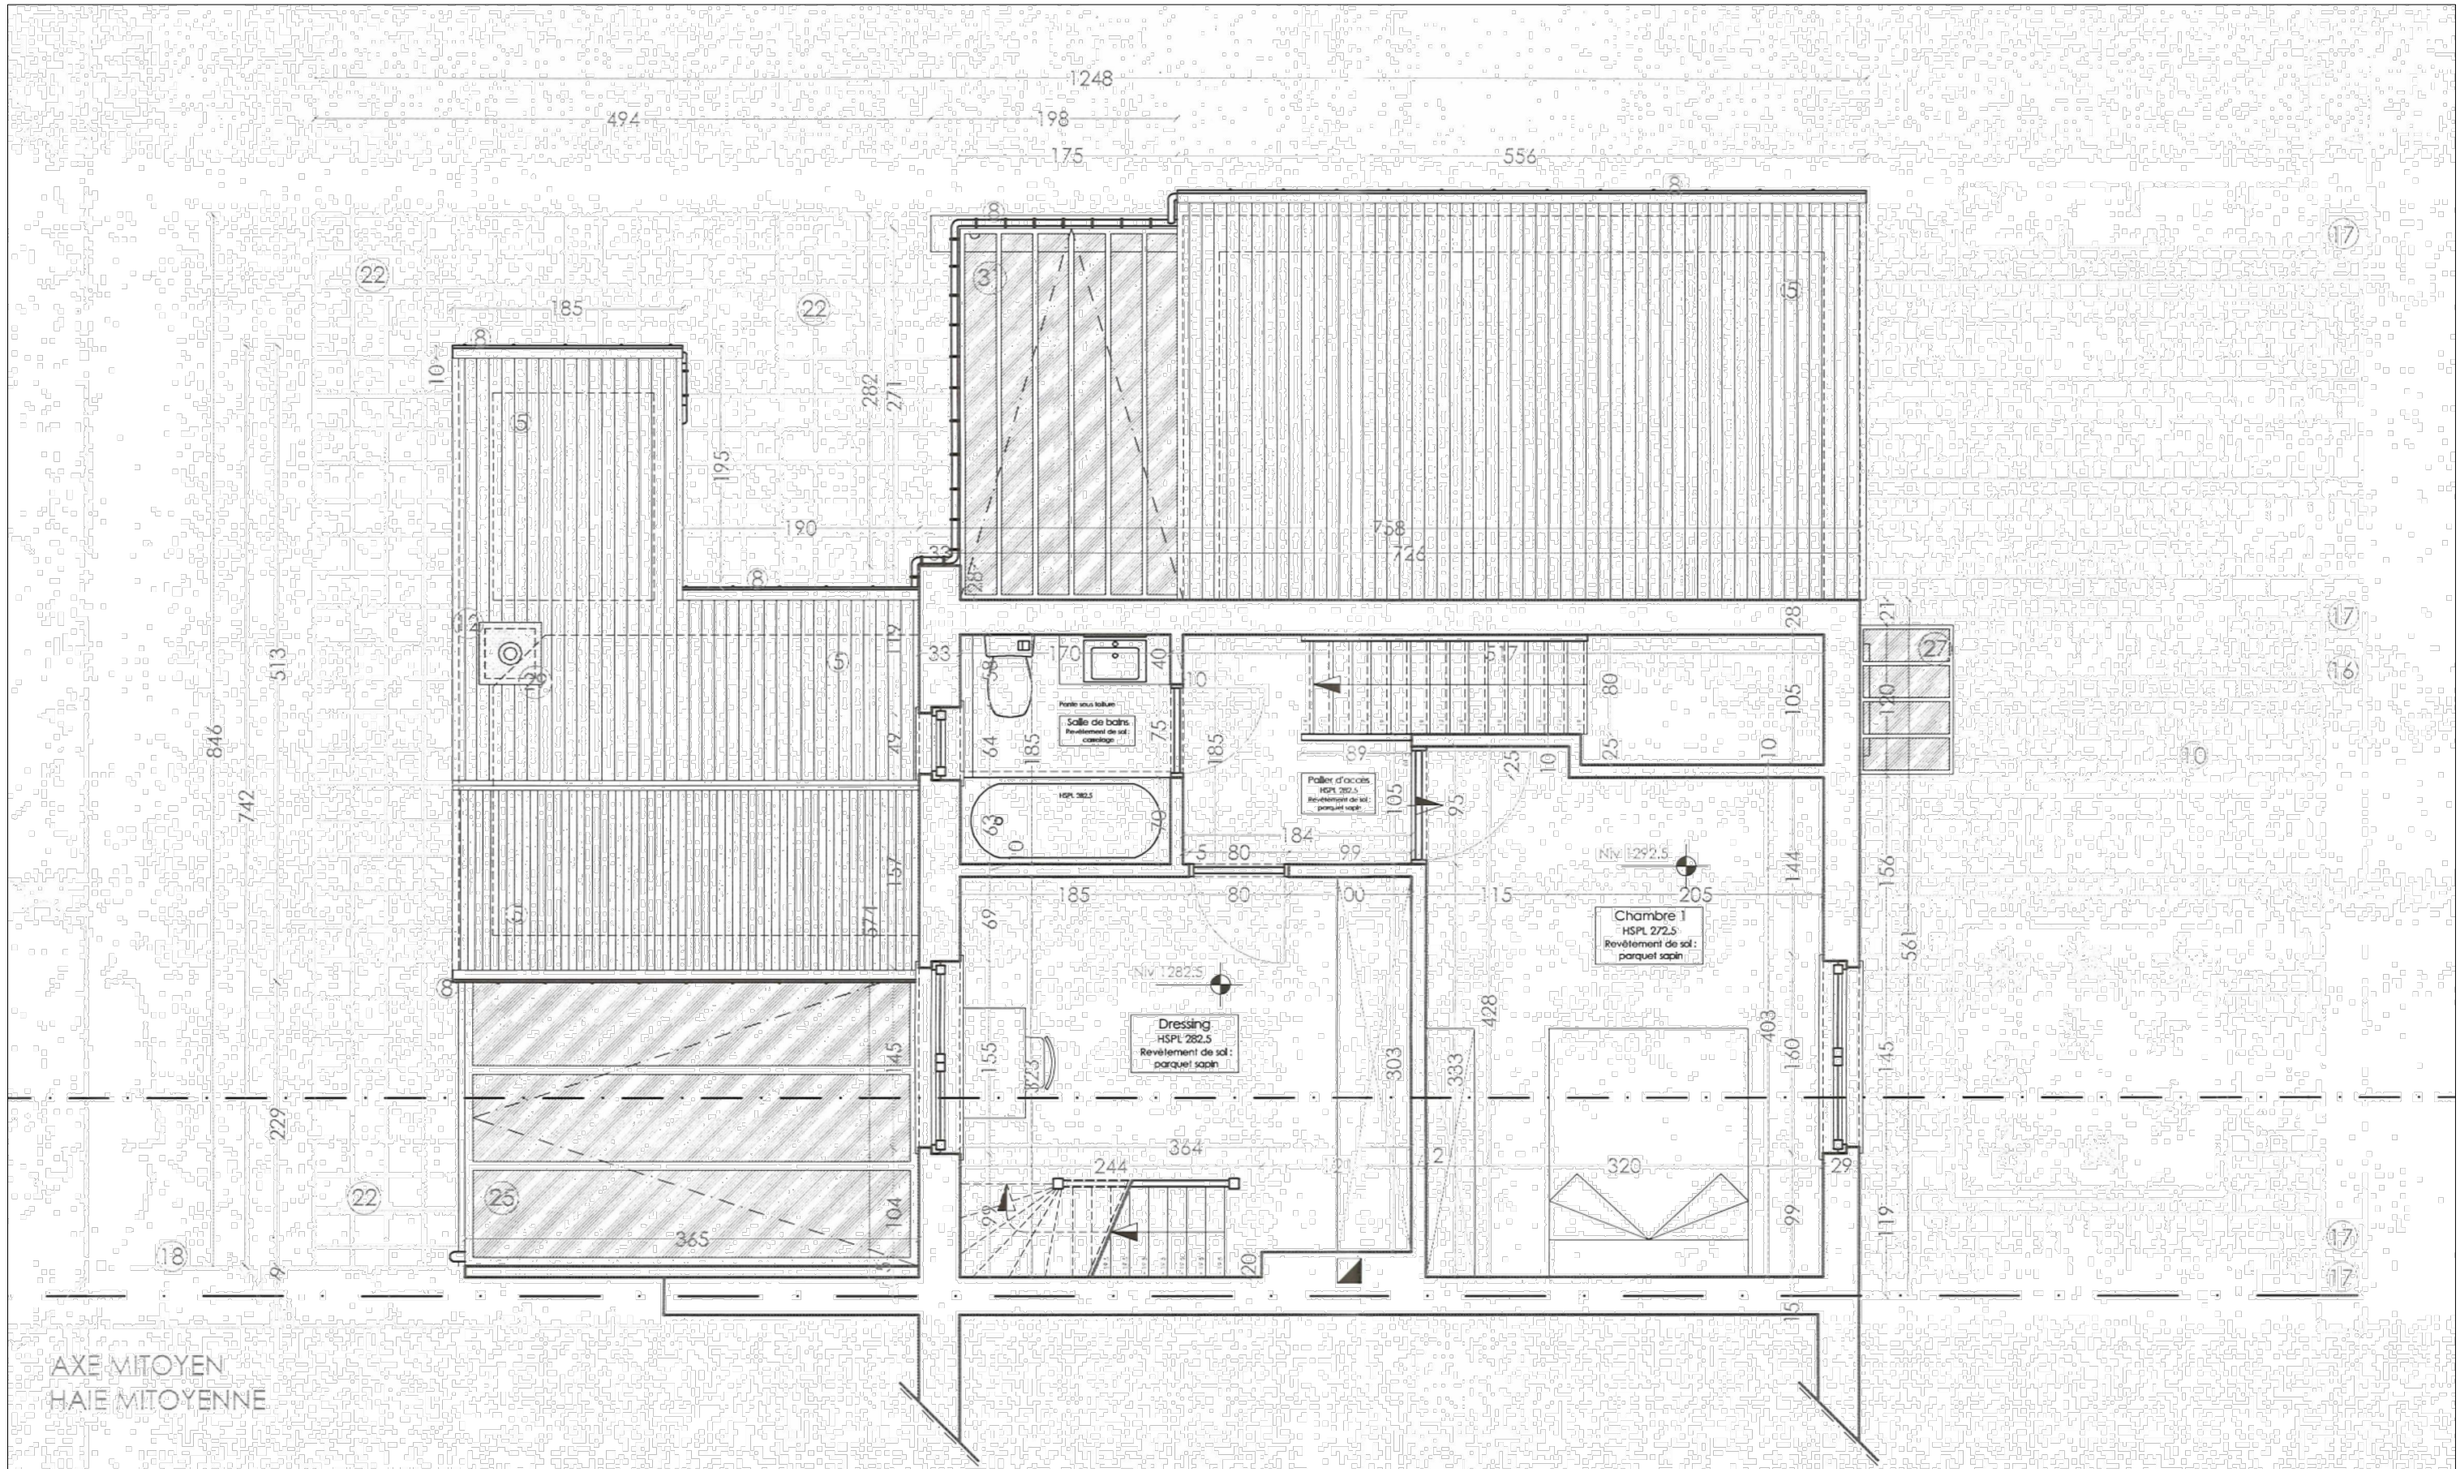


Icdl et ADM - Architectes

@ chris@lcdl.be et hello@adm-ai.be - M +32 475 93 55 73 - +32 472 21 20 22


PROJET	DATE	ECHELLE
Aubois_584	25 09 2026	1/50
TYPE Plans 1er étage	PHASE Situation Droit	AR000

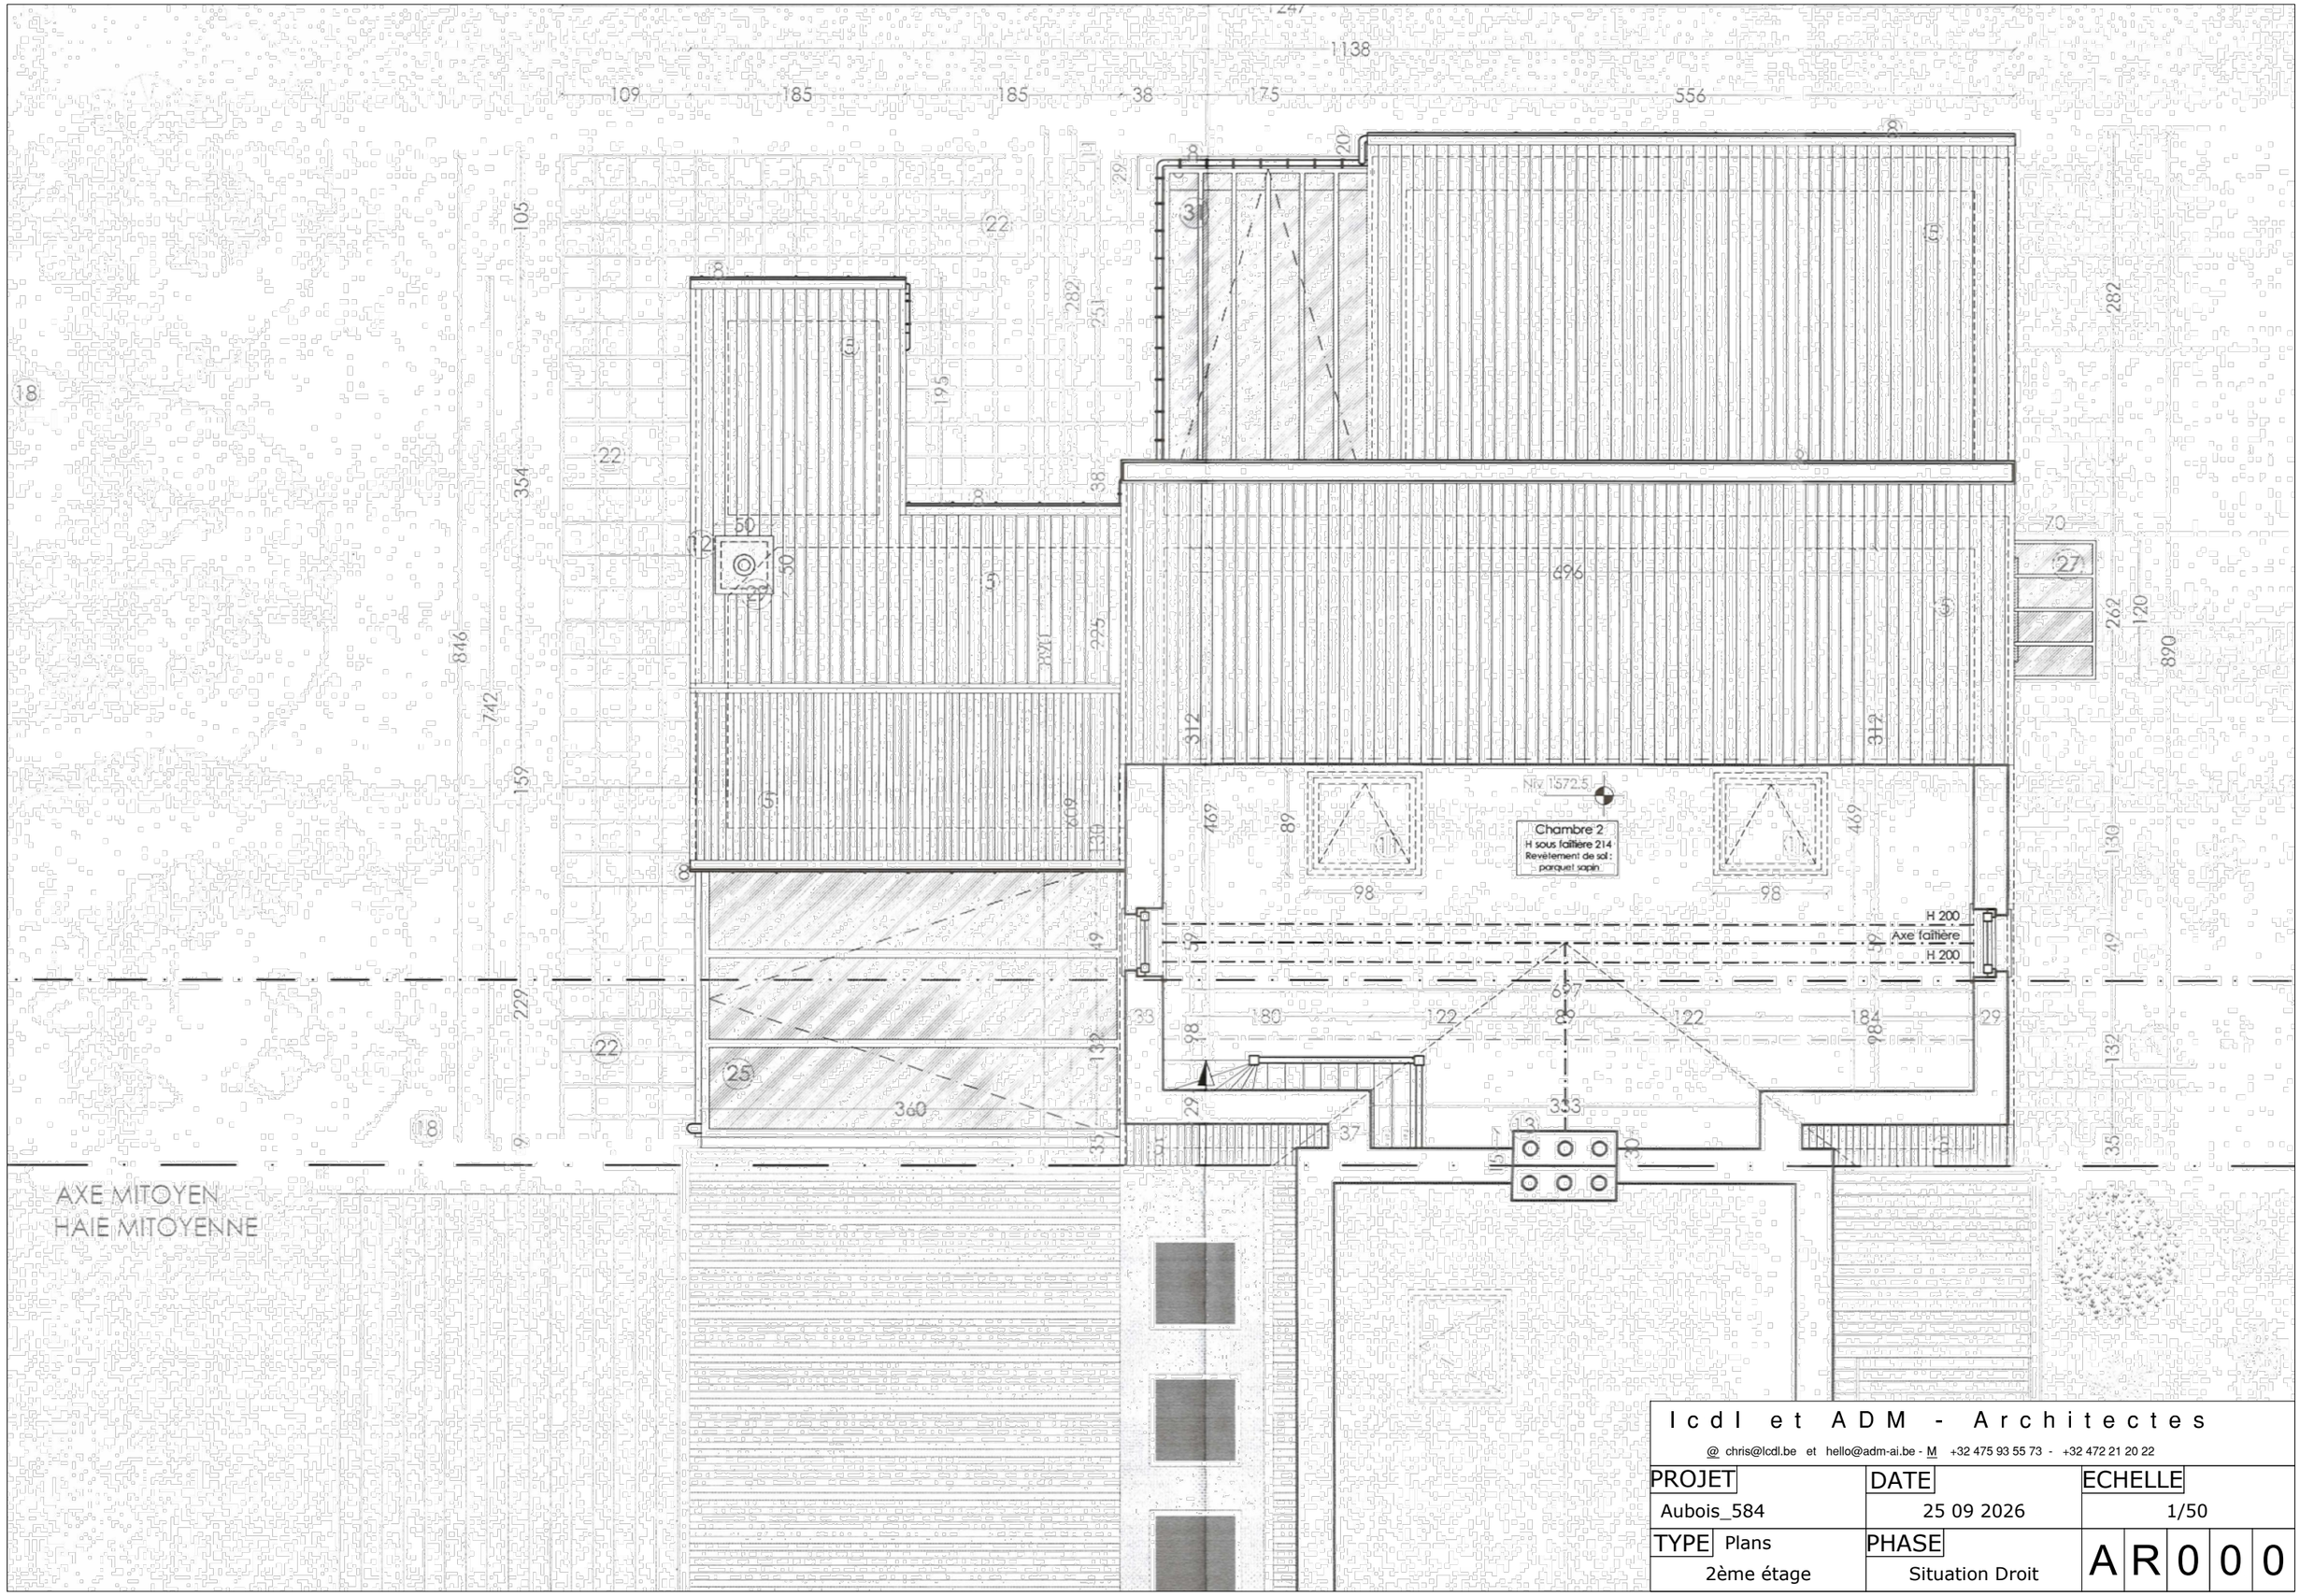


Icdl et ADM - Architectes		
@ chris@lcdl.be et hello@adm-ai.be - M +32 475 93 55 73 - +32 472 21 20 22		
PROJET Aubois_584	DATE 25 09 2026	ECHELLE 1/50
TYPE Plans 2ème étage	PHASE Situation Droit	AR000

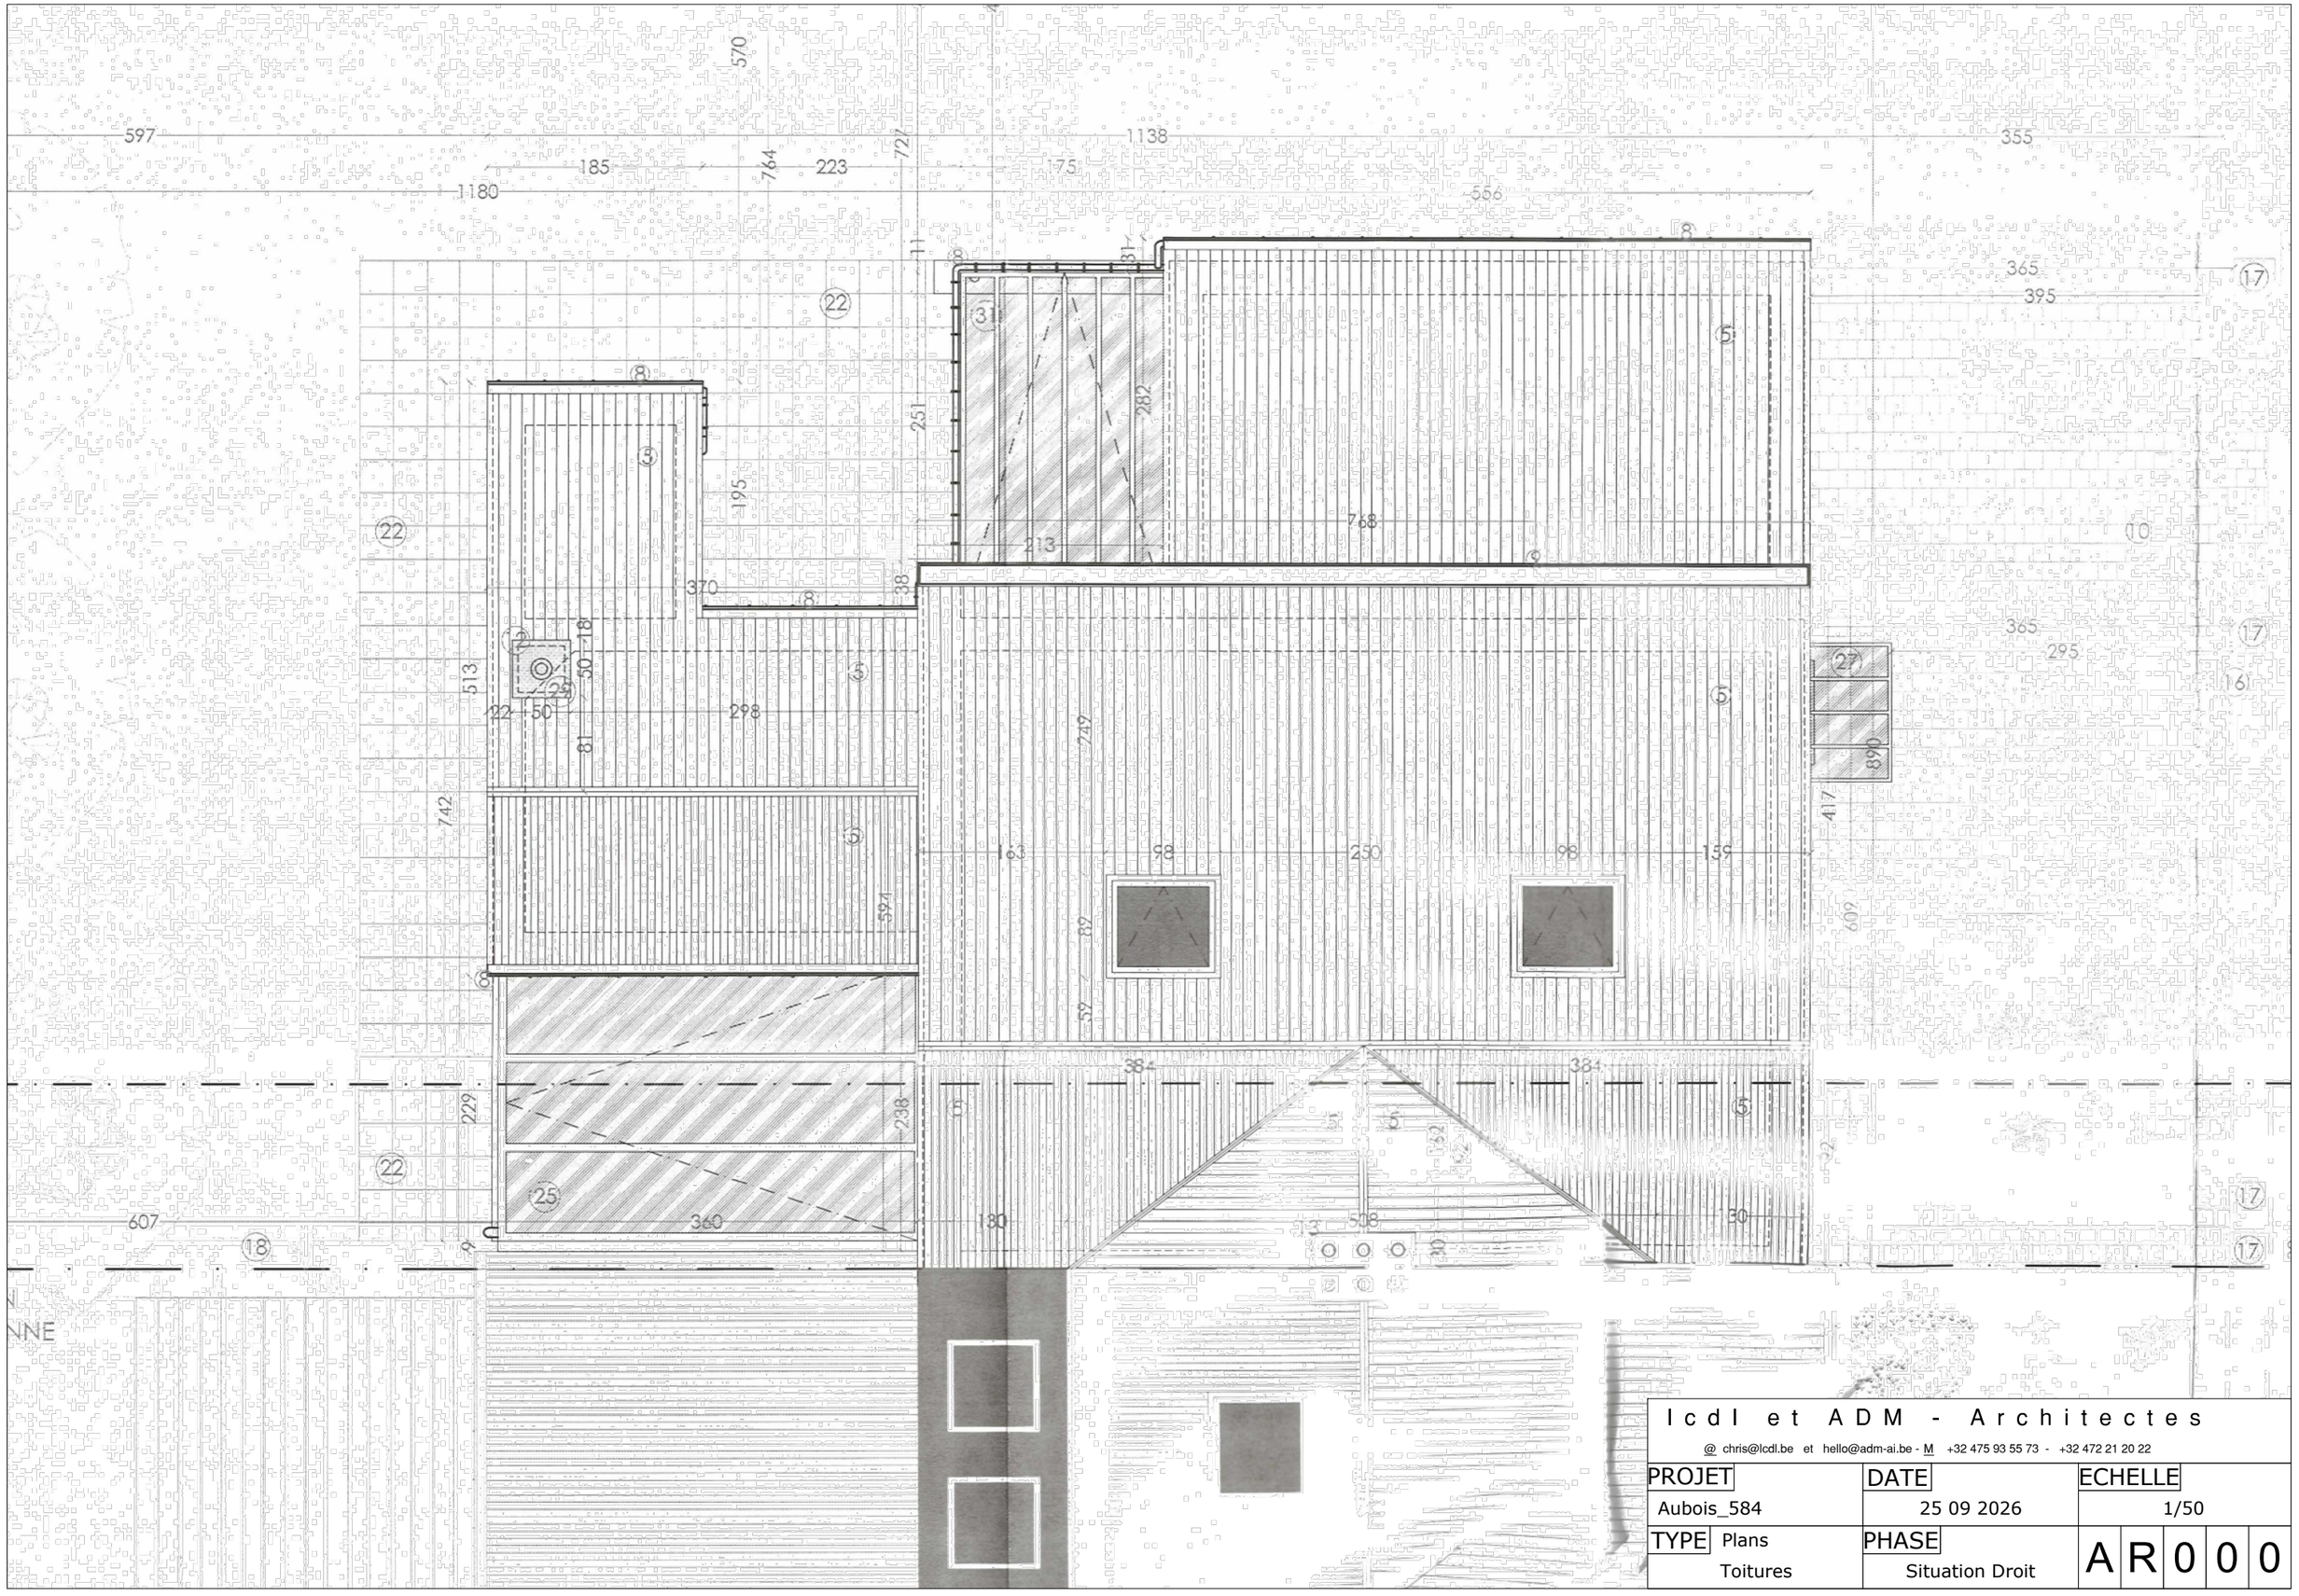


Icdl et ADM - Architectes			
@ chris@lcdl.be et hello@adm-ai.be - M +32 475 93 55 73 - +32 472 21 20 22			
PROJET	DATE	ECHELLE	
Aubois_584	25 09 2026	1/50	
TYPE Plans Toitures	PHASE Situation Droit	A	R 0 0 0

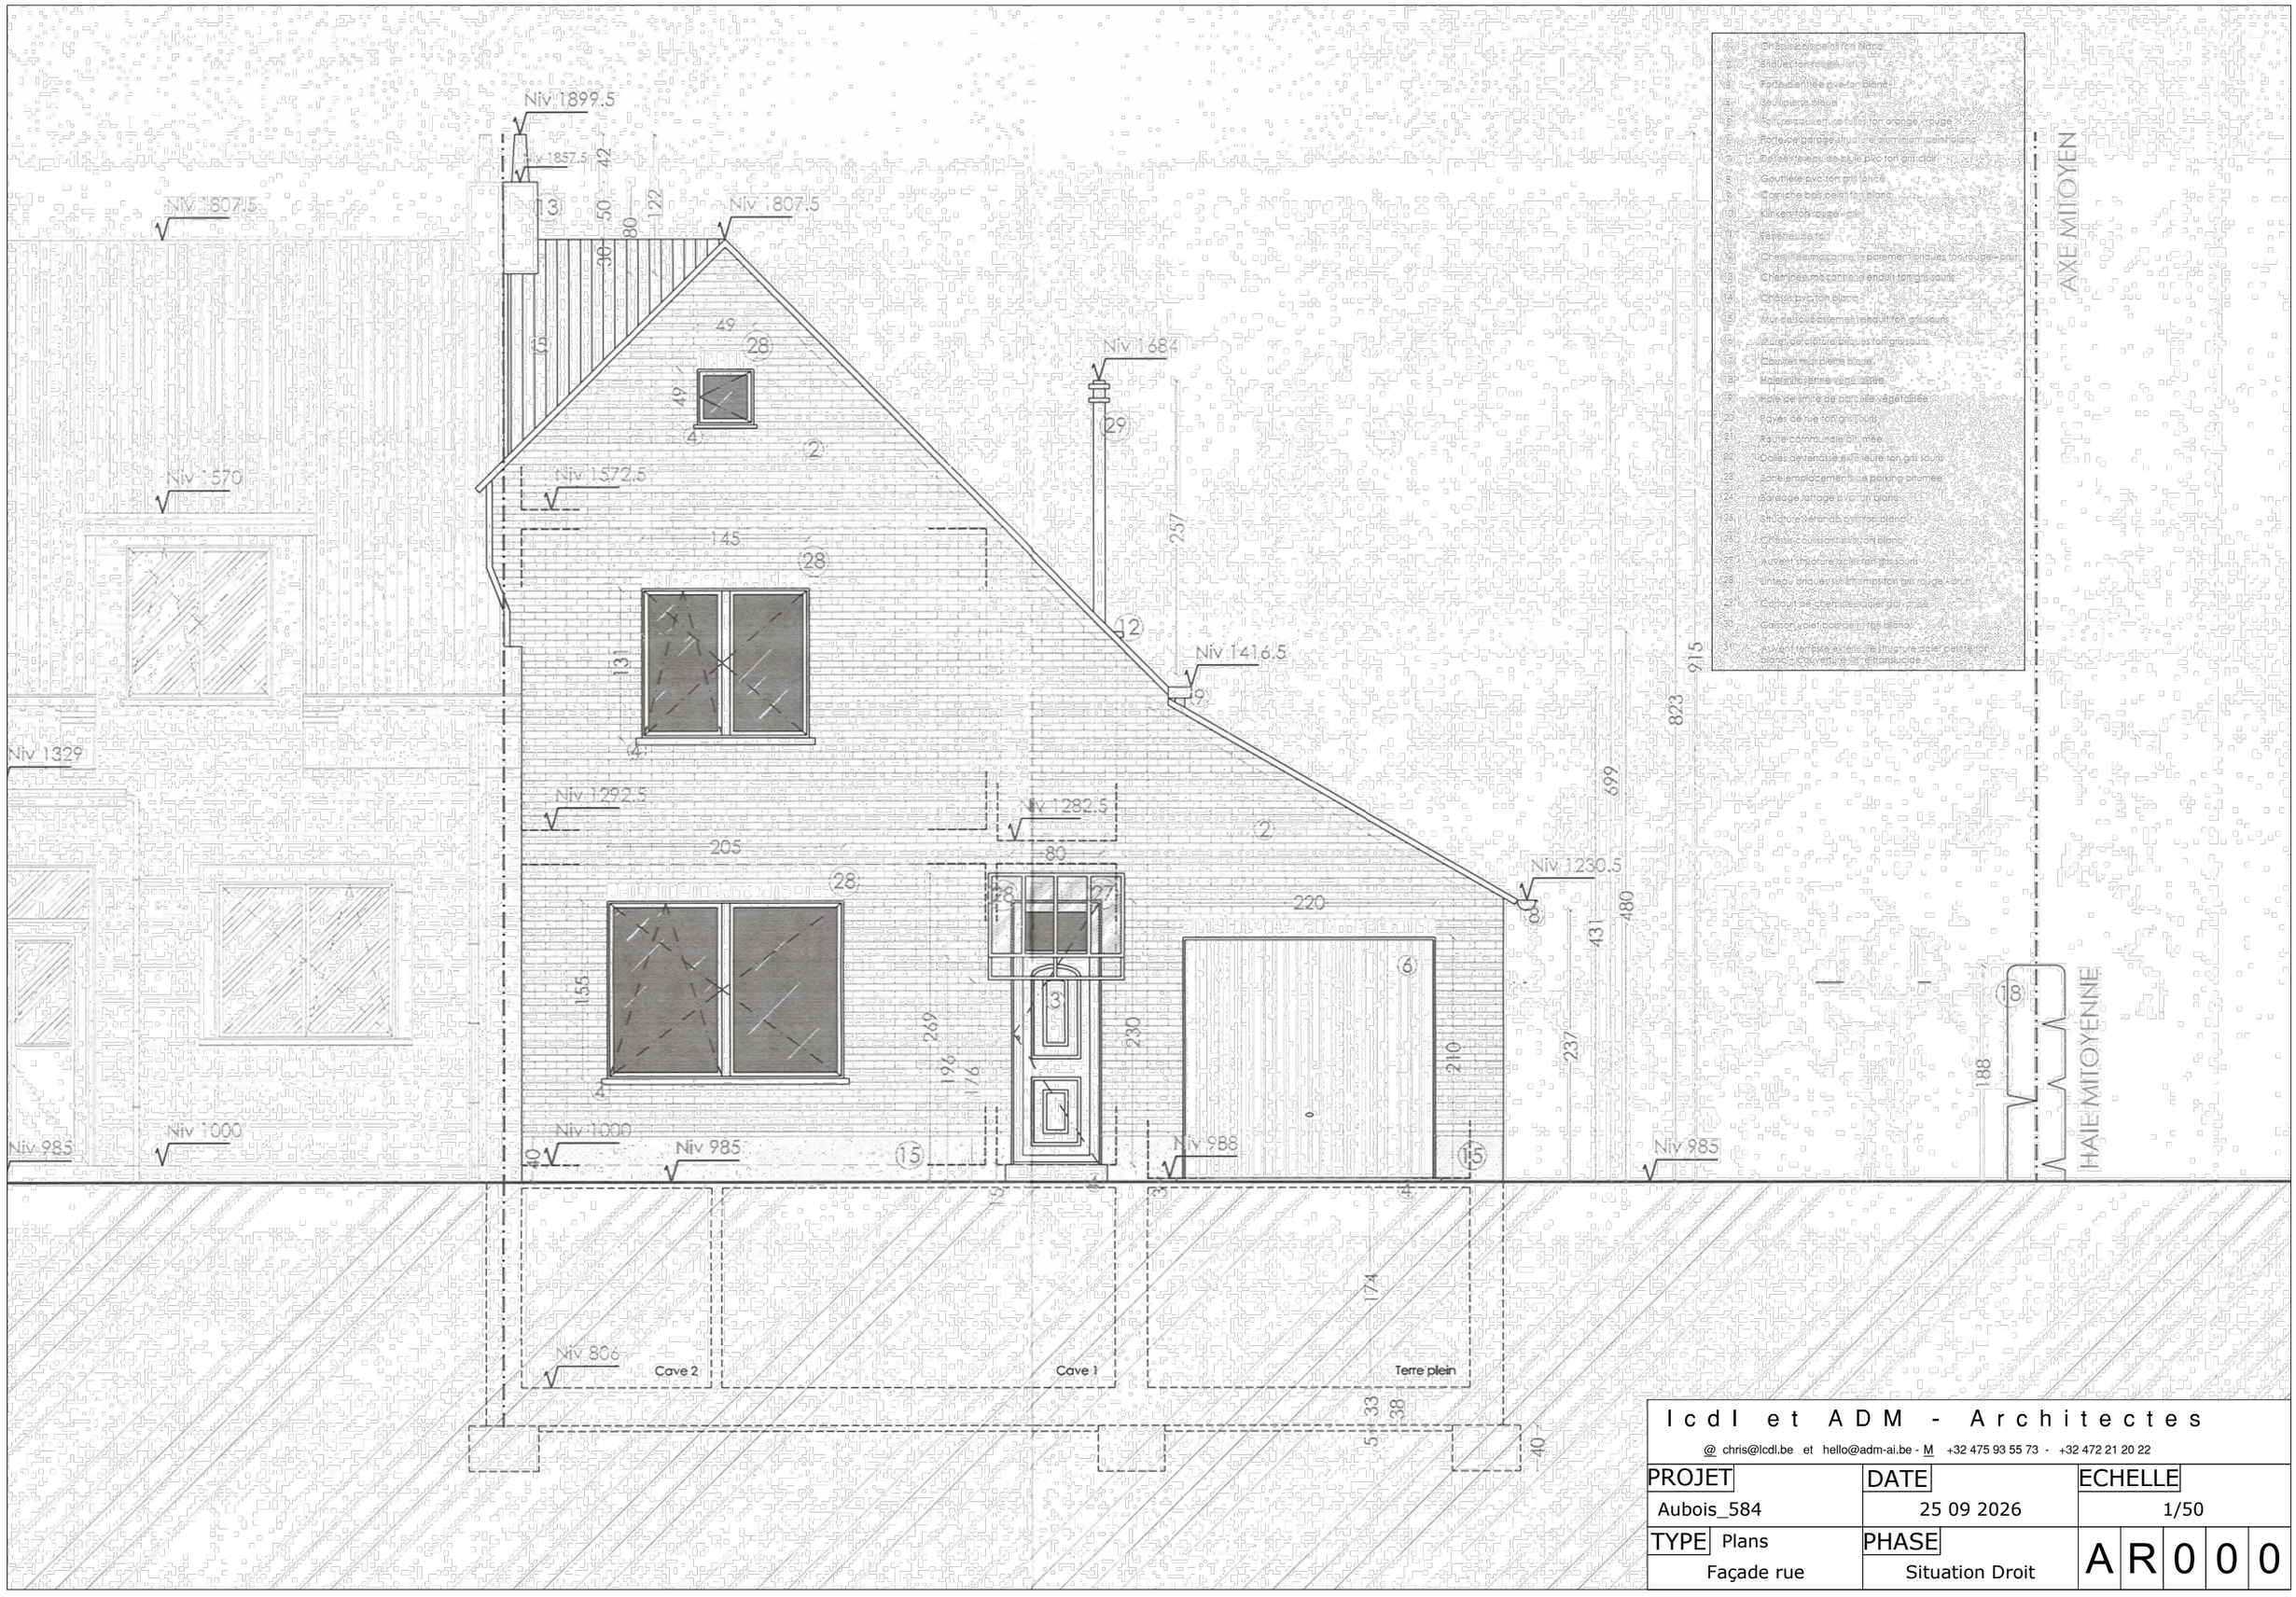

Icdl et ADM - Architectes		
@ chris@lcdl.be et hello@adm-ai.be - M +32 475 93 55 73 - +32 472 21 20 22		
PROJET	DATE	ECHELLE
Aubois_584	25 09 2026	1/50
TYPE Plans	PHASE	A R 0 0 0
Façade rue	Situation Droit	

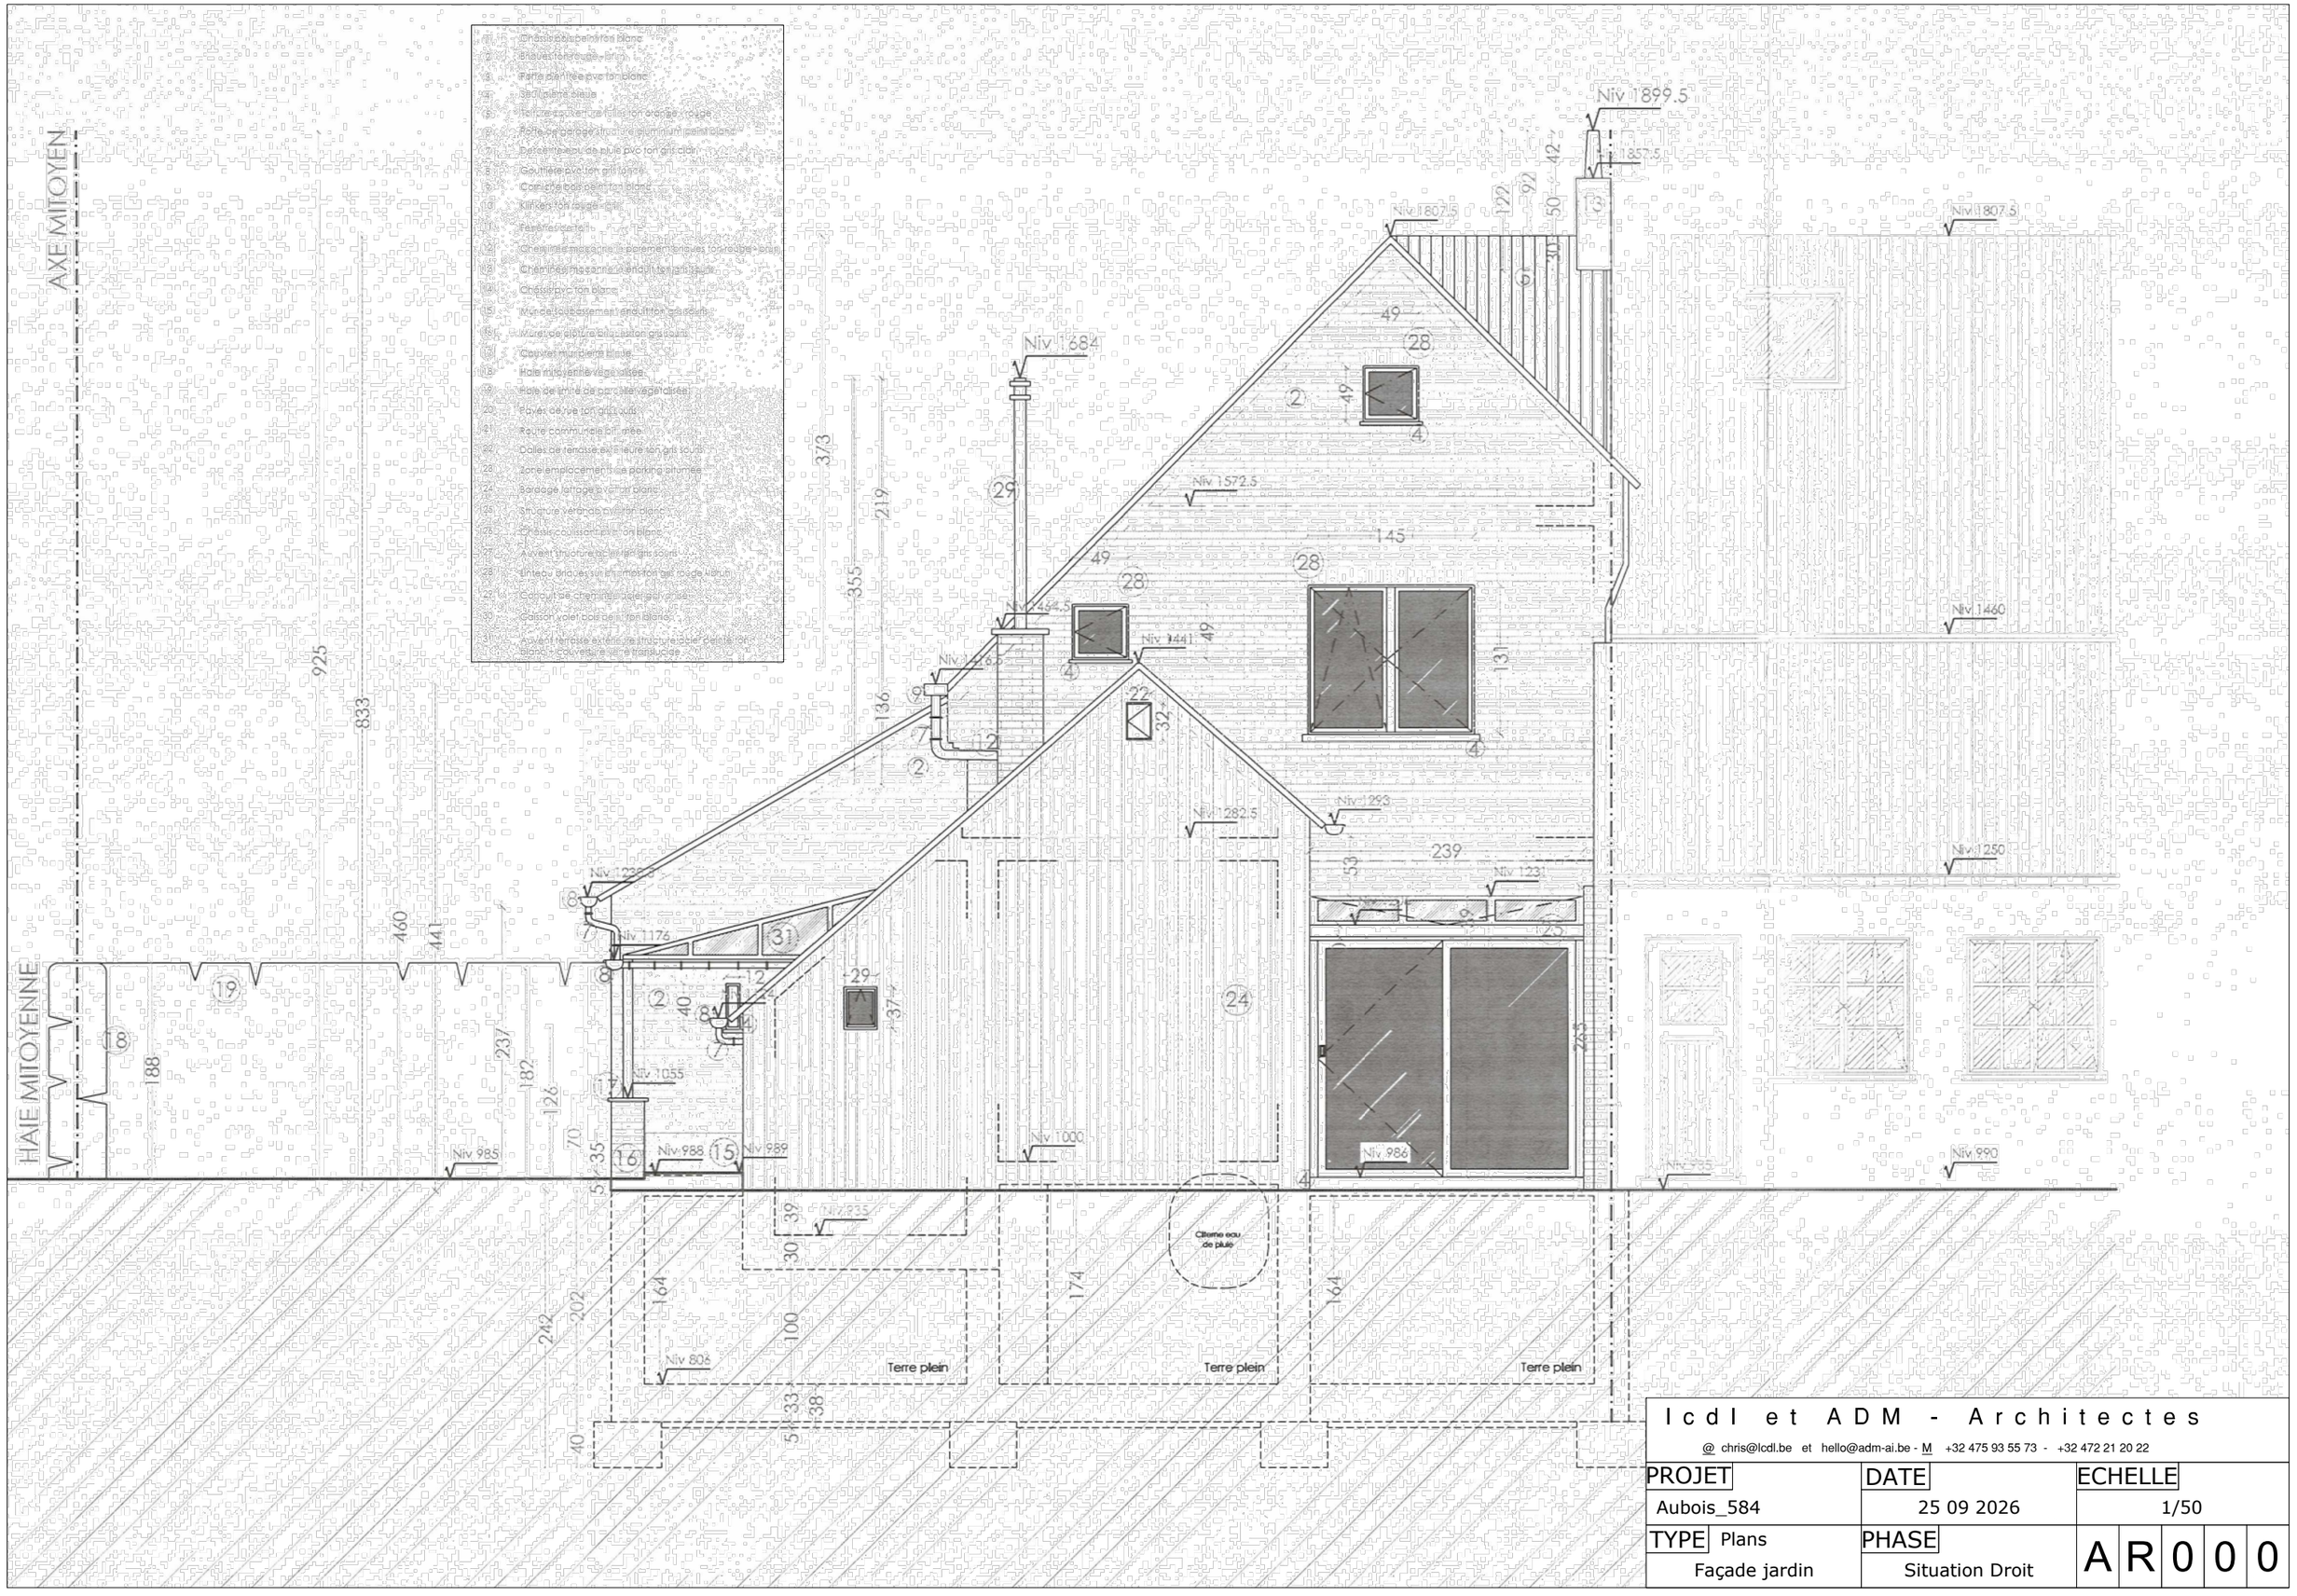

Icdl et ADM - Architectes		
@ chris@lcdl.be et hello@adm-ai.be - M +32 475 93 55 73 - +32 472 21 20 22		
PROJET Aubois_584	DATE 25 09 2026	ECHELLE 1/50
TYPE Plans Façade jardin	PHASE Situation Droit	A R 0 0 0

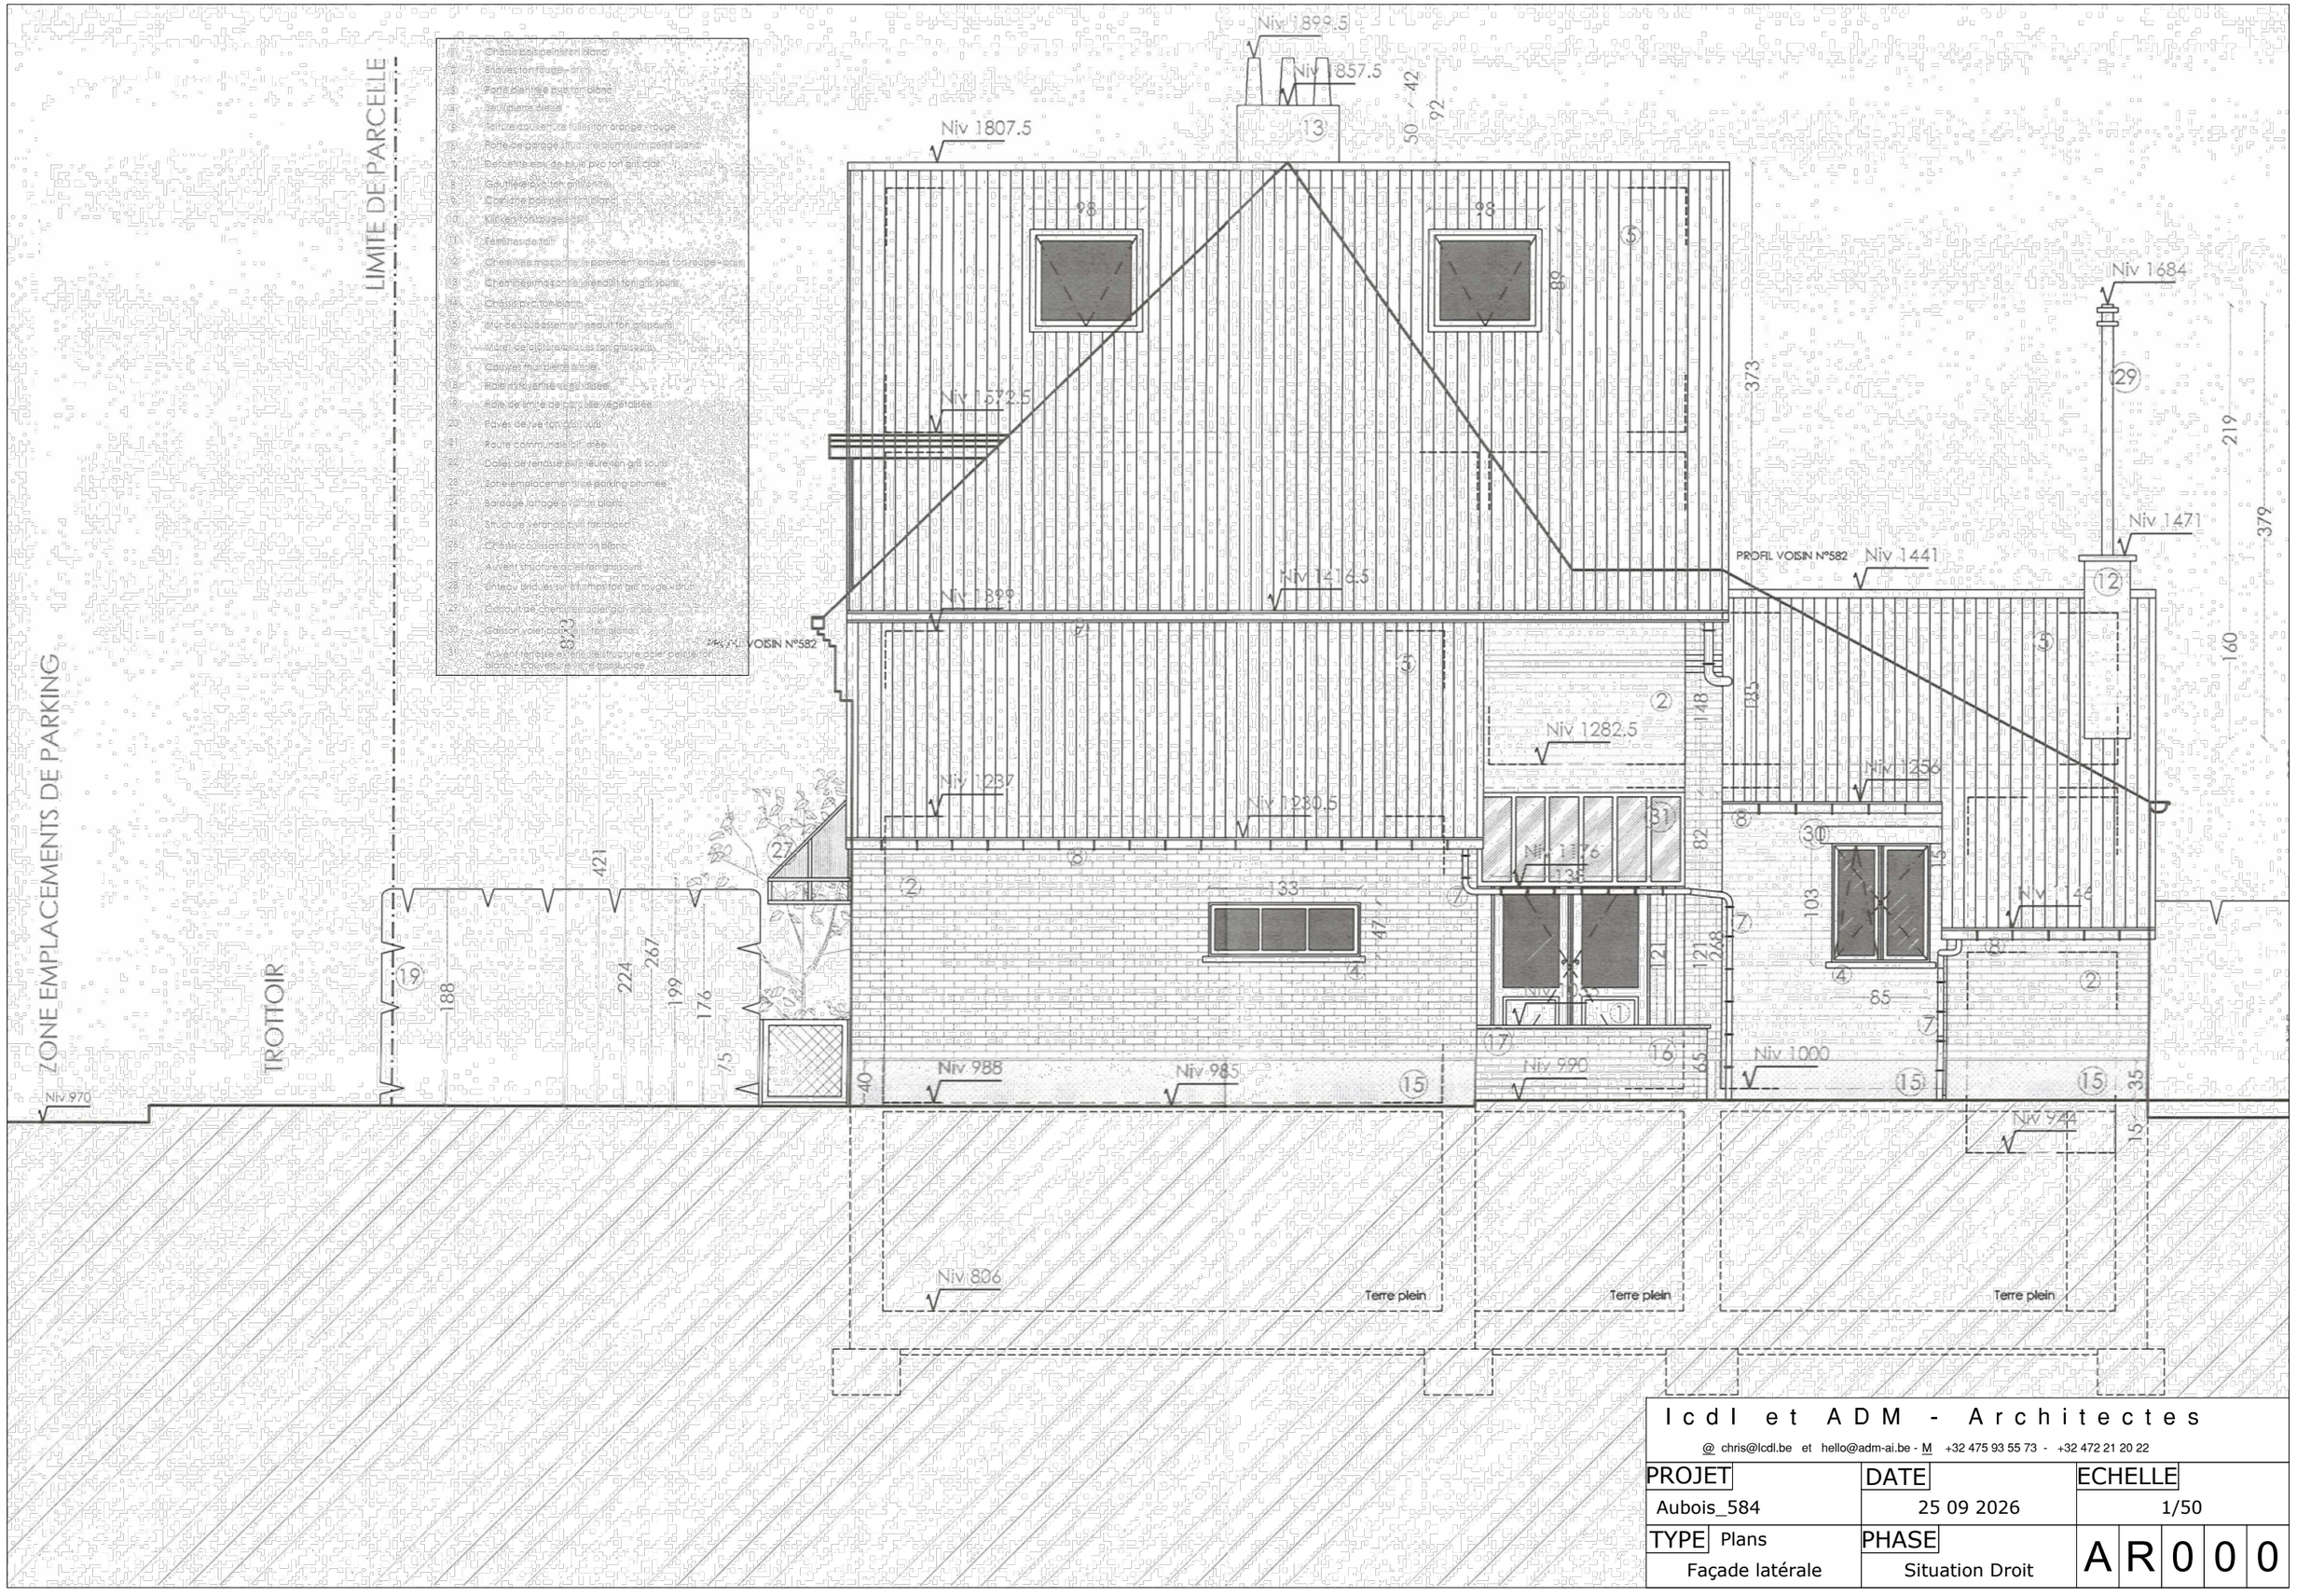

Icdl et ADM - Architectes	
@ chris@lcdl.be et hello@adm-ai.be - M +32 475 93 55 73 - +32 472 21 20 22	
PROJET: Aubois_584	DATE: 25 09 2026
ECHELLE: 1/50	
TYPE: Plans — Façade latérale	PHASE: Situation Droit
AR000	

AXE MITOYEN

HAIE MITOYENNE

PROFIL VOISIN N°1

PROFIL VOISIN N°1

Niv 1807.5

Niv 1807.5

Niv 1684

Niv 1681.5

Niv 1572.5

Niv 1471

Niv 1441

Niv 1407.5

Niv 1292.5

Niv 1282.5

Niv 1254

Niv 1206

Niv 1060

Niv 1000

Niv 986

Niv 975

Niv 806

Mur intérieur enduit et peint ton blanc

Porte en bois peint ton blanc vers cuisine

Terre plein

Terre plein

Terre plein

Icdl et ADM - Architectes

@ chris@lcdl.be et hello@adm-ai.be - M +32 475 93 55 73 - +32 472 21 20 22

PROJET	DATE	ECHELLE
Aubois_584	25 09 2026	1/50
TYPE Plans Coupe	PHASE Situation Droit	A R 0 0 0