
C.N.M.

VU ET APPROUVÉ PAR LE
COLLÈGE ÉCHEVINAL D'AUDERGHEM
EN SÉANCE DU
POUR ORDONNANCE, LE PRÉSIDENT,
LE SECRÉTAIRE COMMUNAL.

COMMUNE D'AUDERGHEM

CONSTRUCTION DE NEUF MAISONS INDIVIDUELLES CHAUSSÉE DE WAVRE ET RUE DU DOCTEUR

PLAN D'IMPLANTATION

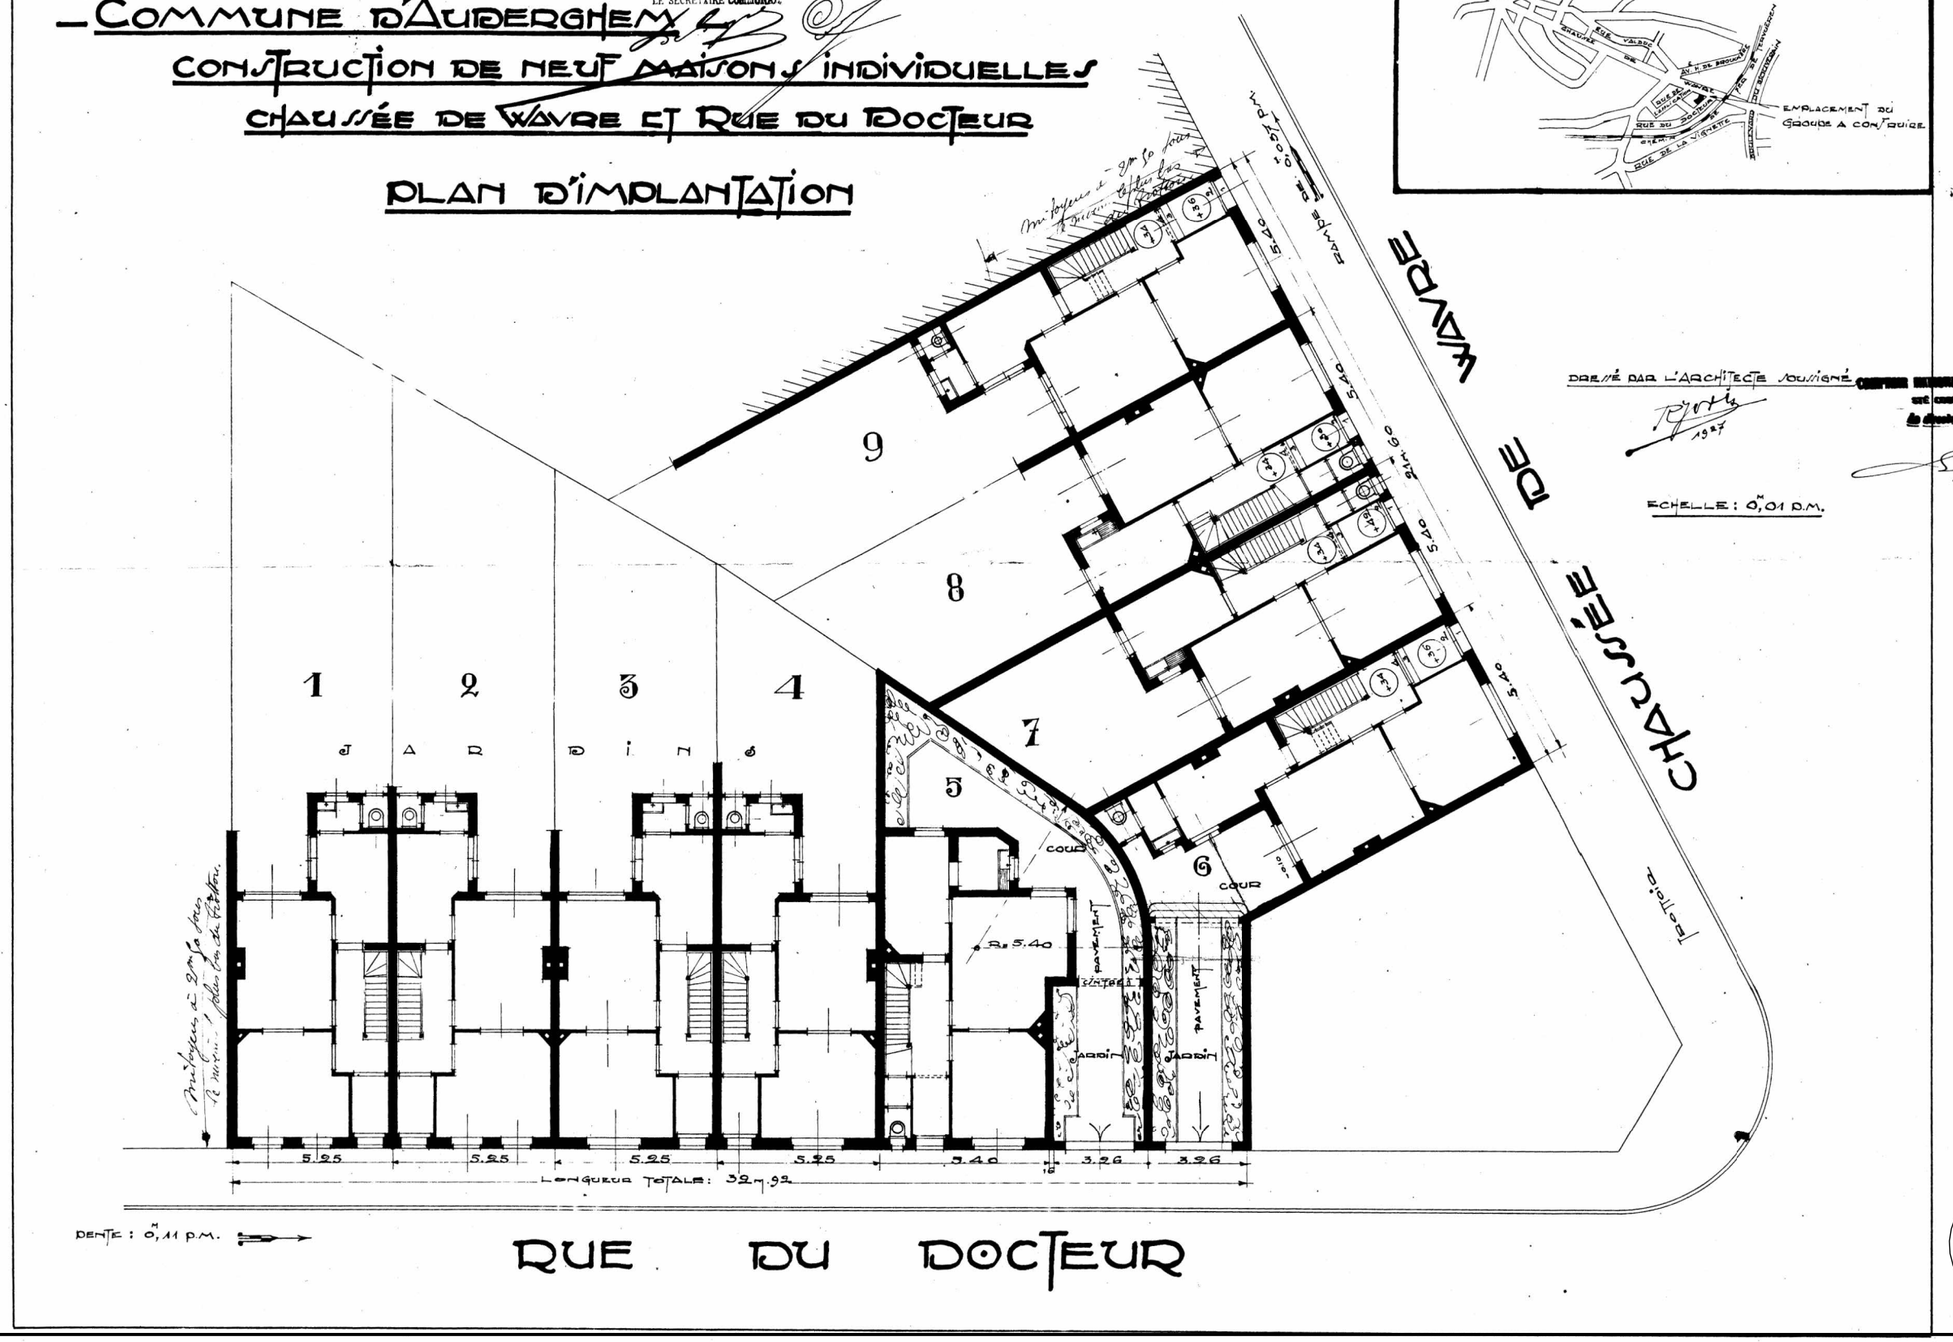

PLAN DE SITUATION

DRESSÉ PAR L'ARCHITECTE SOUSSIGNÉ

1927

ECHELLE : 0m,01 P.M.

N

Architecte

[redacted]

Maîtrise d'ouvrage

[redacted]

SITUATION DE DROIT - PLAN 1928
Rue Robert Willame 15, 1160 Auderghem

FORMAT	ECHELLE	PHASE	DATE	N° PLAN
A3	1 : 200	PU	26/08/2026	SD_P_01

C.N.M.

LOT 1

— COMMUNE D'AUDERGHEM —

CONSTRUCTION DE NEUF MAISONS INDIVIDUELLES


CHAUSSÉE DE WAVRE ET RUE DU DOCTEUR

Projet sur le plan du Bulletin du 26-2-1915

VU ET APPROUVÉ PAR LE COLLÈGE ÉCHEVINAL D'AUDERGHEM EN SÉANCE DU 30 Septembre 1915
PAR ORDONNANCE, LE PRÉSIDENT
LE SECRÉTAIRE COMMUNAL,

COMPTOIR NATIONAL DES MATÉRIAUX
STÉ COOPÉRATIVE
Le directeur-gérant,

DRESSÉ PAR L'ARCHITECTE SOUSSIGNÉ,

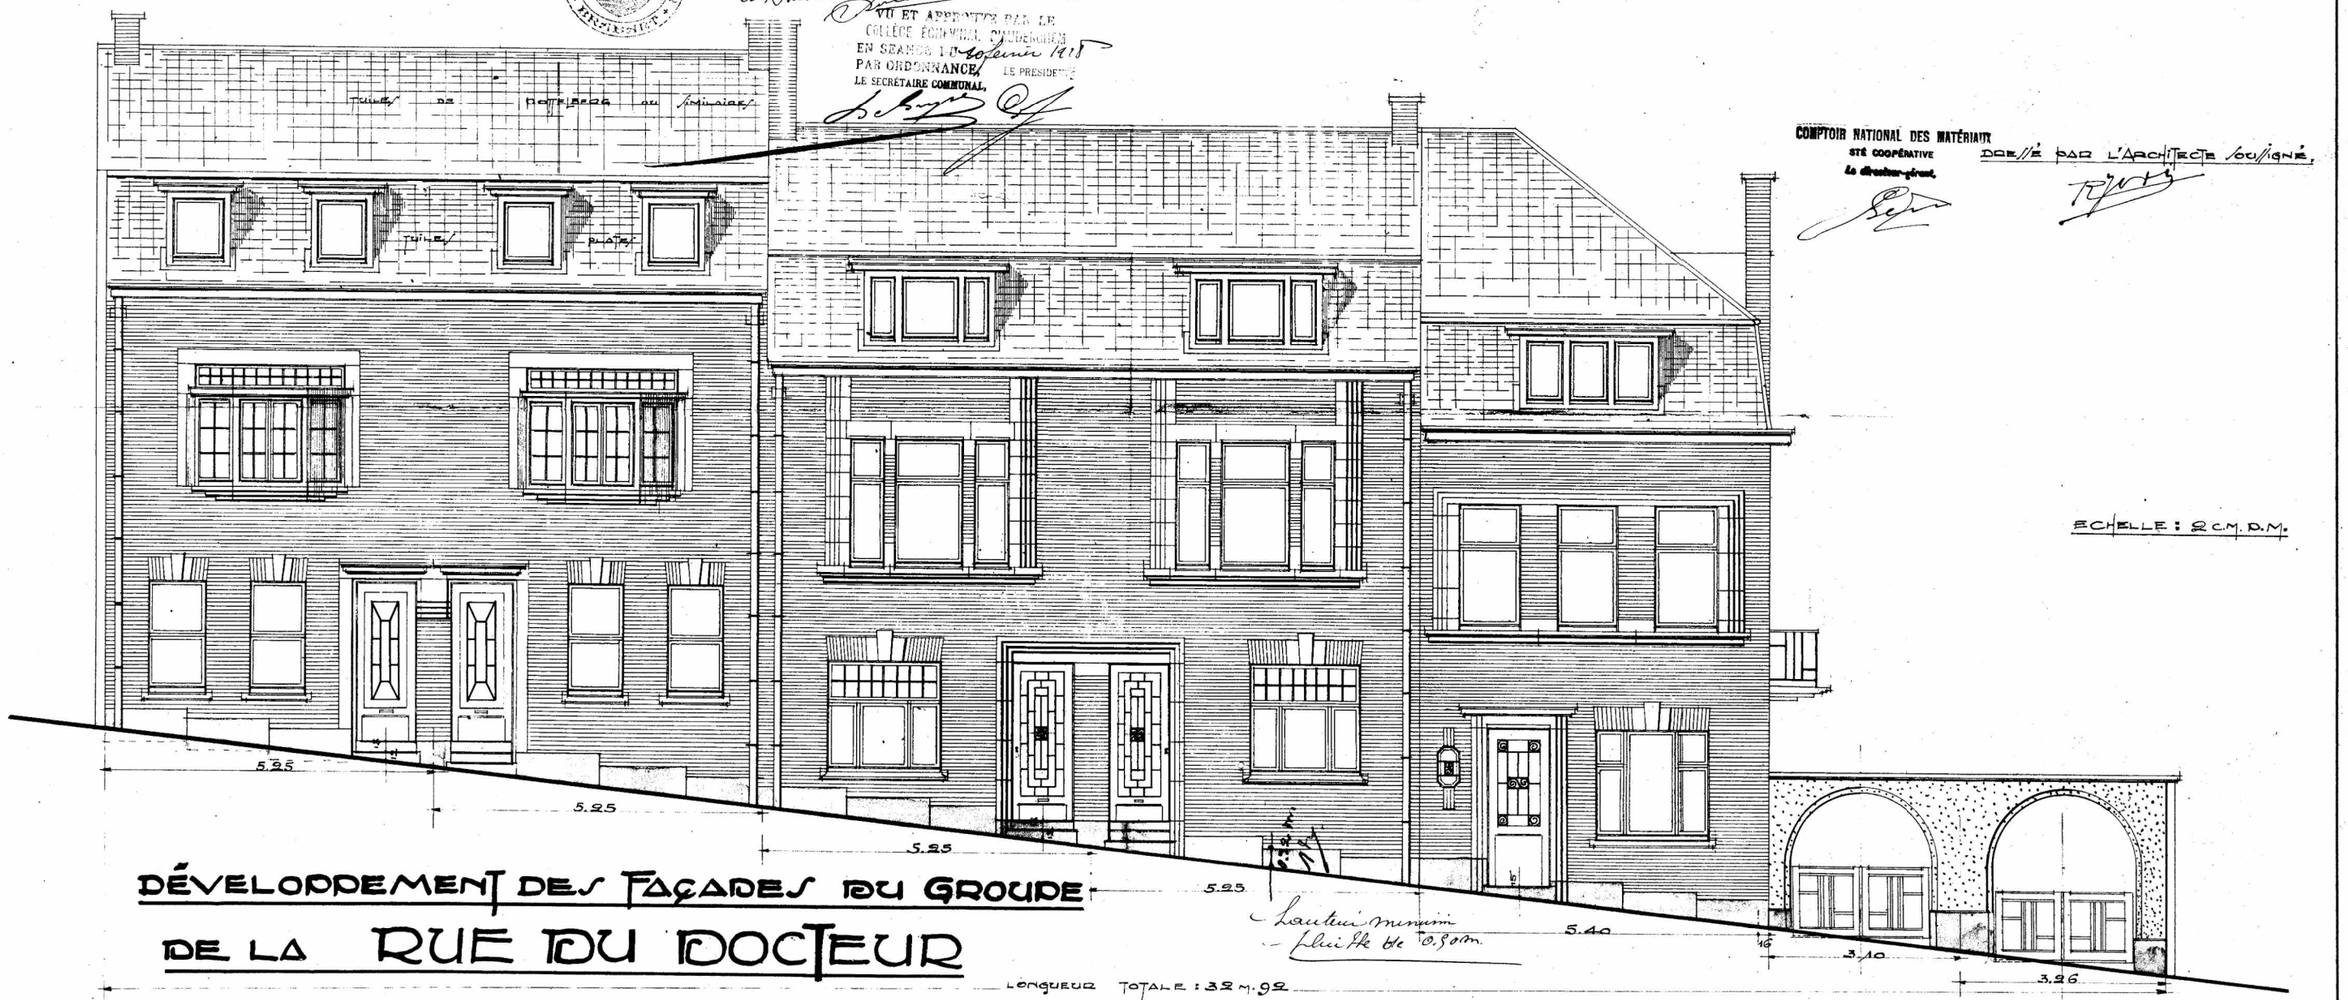

DÉVELOPPEMENT DES FAÇADES DU GROUPE DE LA RUE DU DOCTEUR

LONGUEUR TOTALE : 32 M. 92

ECHELLE : 2 C.M. P.M.

Architecte

[redacted]

Maîtrise d'ouvrage

[redacted]


SITUATION DE DROIT - COUPE 1928
Rue Robert Willame 15, 1160 Auderghem

FORMAT	ECHELLE	PHASE	DATE	N° PLAN
A3	1 : 100	PU	26/08/2026	SD_C_01




FAÇADE POSTERIEURE

ACTUELLE PROJETÉE

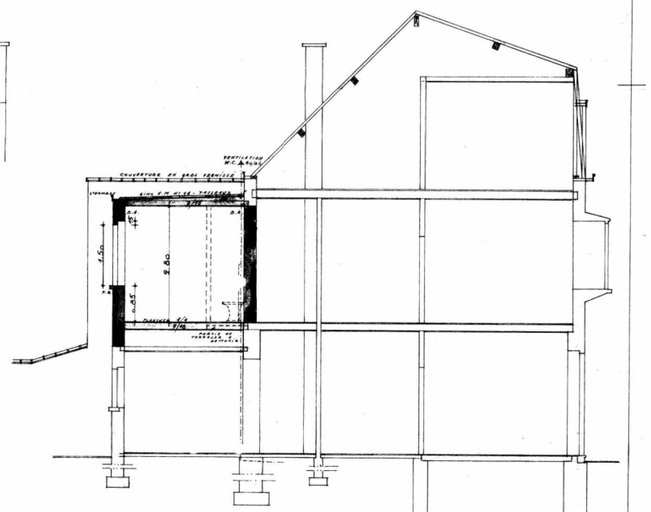


COUPE A-B

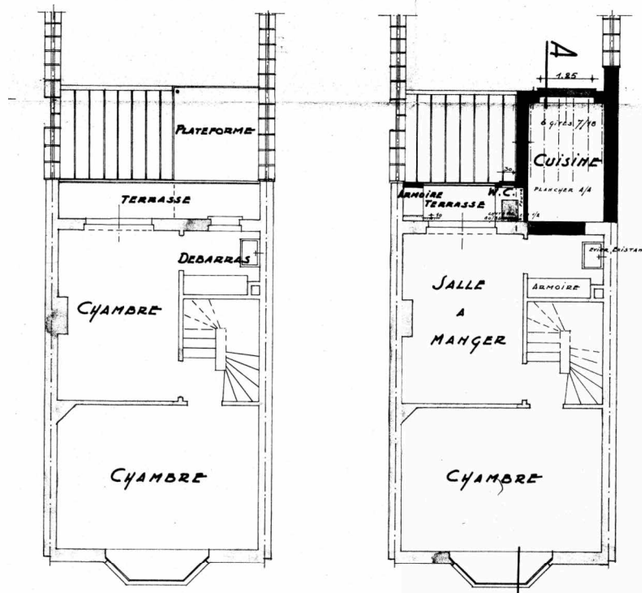

PREMIER ÉTAGE

ACTUEL PROJETÉ

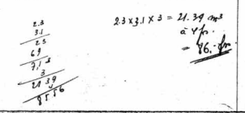

PROPRIÉTÉ

[redacted]

RUE DU DOCTEUR 15
AUDERGHEM

TRANSFORMATION
CUISINE EN ANNEXE
PREMIER ÉTAGE

Ech. 0.02 P.M.

[redacted]

N

Architecte


[redacted]

Maîtrise d'ouvrage

[redacted]

SITUATION DE DROIT - PERMIS ANNEXE 1953
Rue Robert Willame 15, 1160 Auderghem

FORMAT	ECHELLE	PHASE	DATE	N° PLAN
A3	1 : 150	PU	26/08/2026	SD_P_02

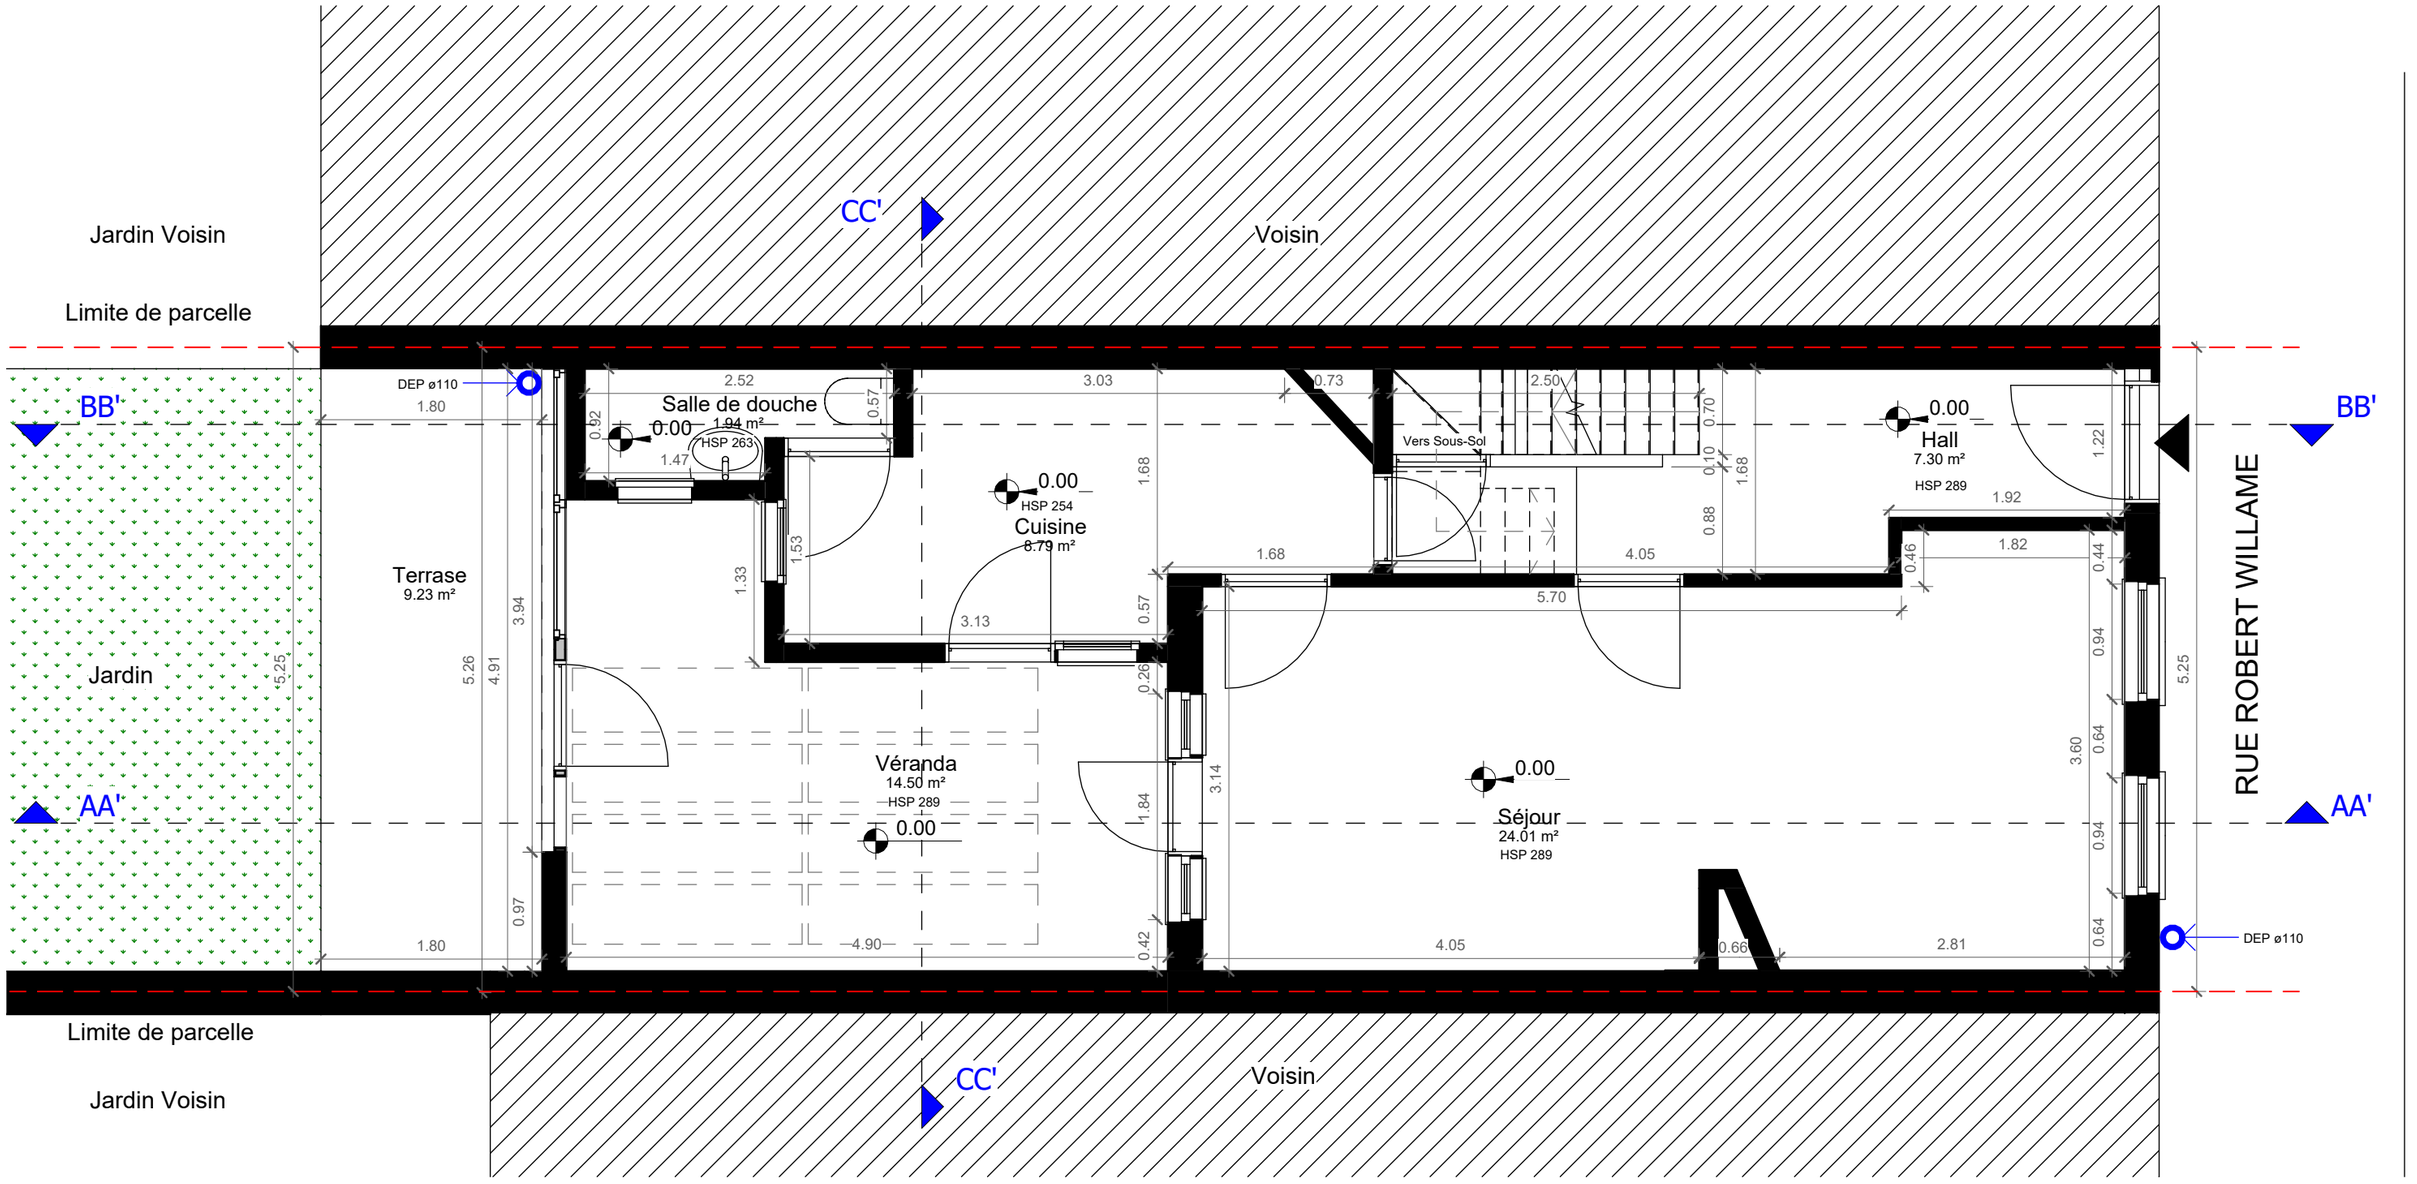

Architecte


[redacted]

Maîtrise d'ouvrage

[redacted]

SITUATION EXISTANTE - PLAN DU REZ-DE-CHAUSSÉE
Rue Robert Willame 15, 1160 Auderghem

FORMAT	ECHELLE	PHASE	DATE	N° PLAN
A3	1 : 50	PU	26/08/2026	EX_PL_00

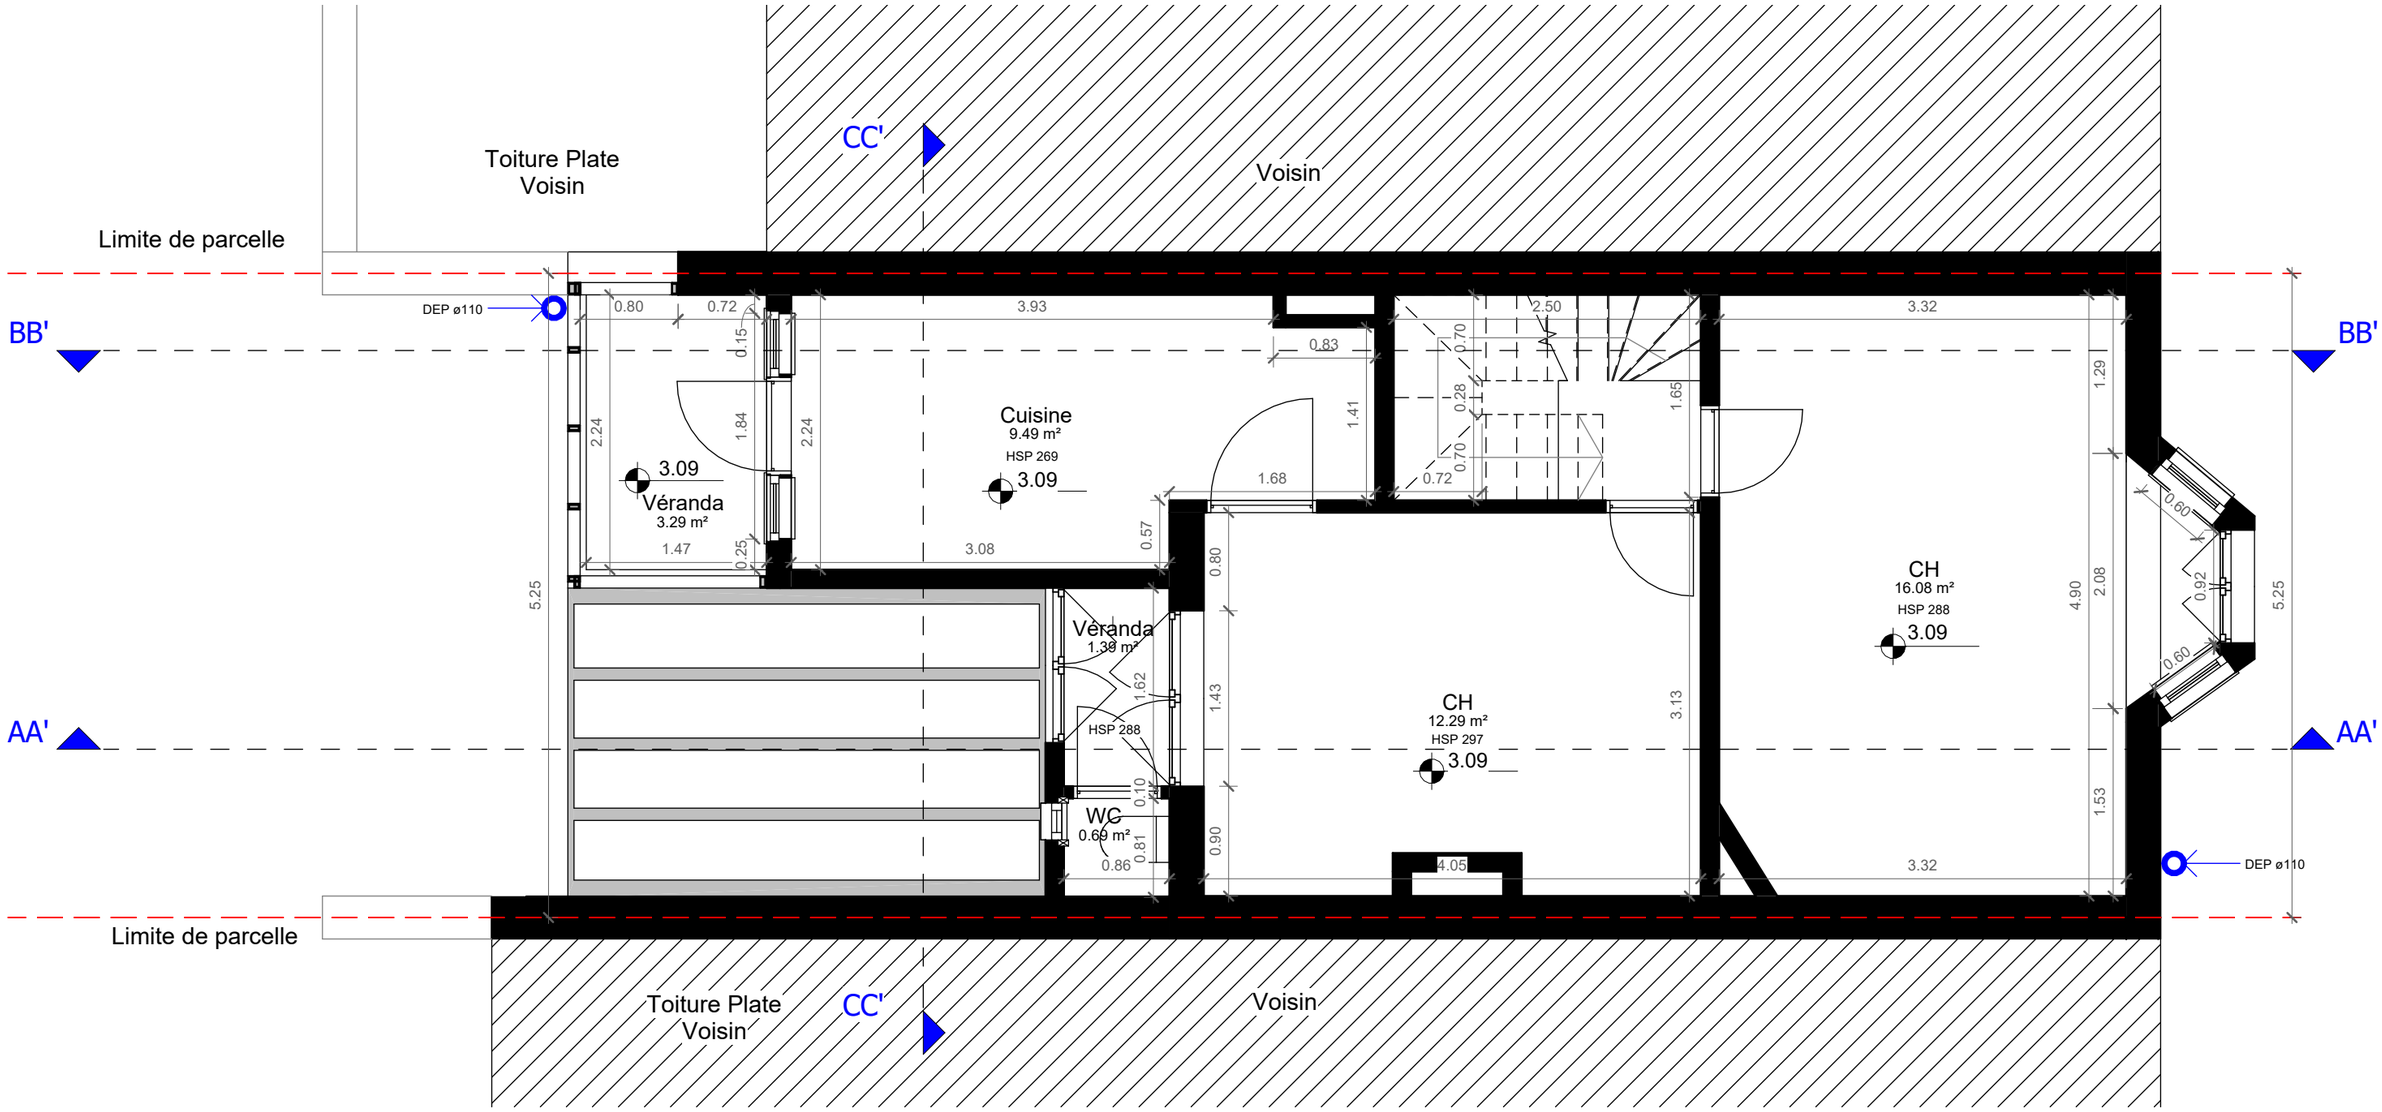

Architecte


[redacted]

Maîtrise d'ouvrage

[redacted]

SITUATION EXISTANTE - PLAN DU 1ER ÉTAGE
Rue Robert Willame 15, 1160 Auderghem

FORMAT	ECHELLE	PHASE	DATE	N° PLAN
A3	1 : 50	PU	26/08/2026	EX_PL_01

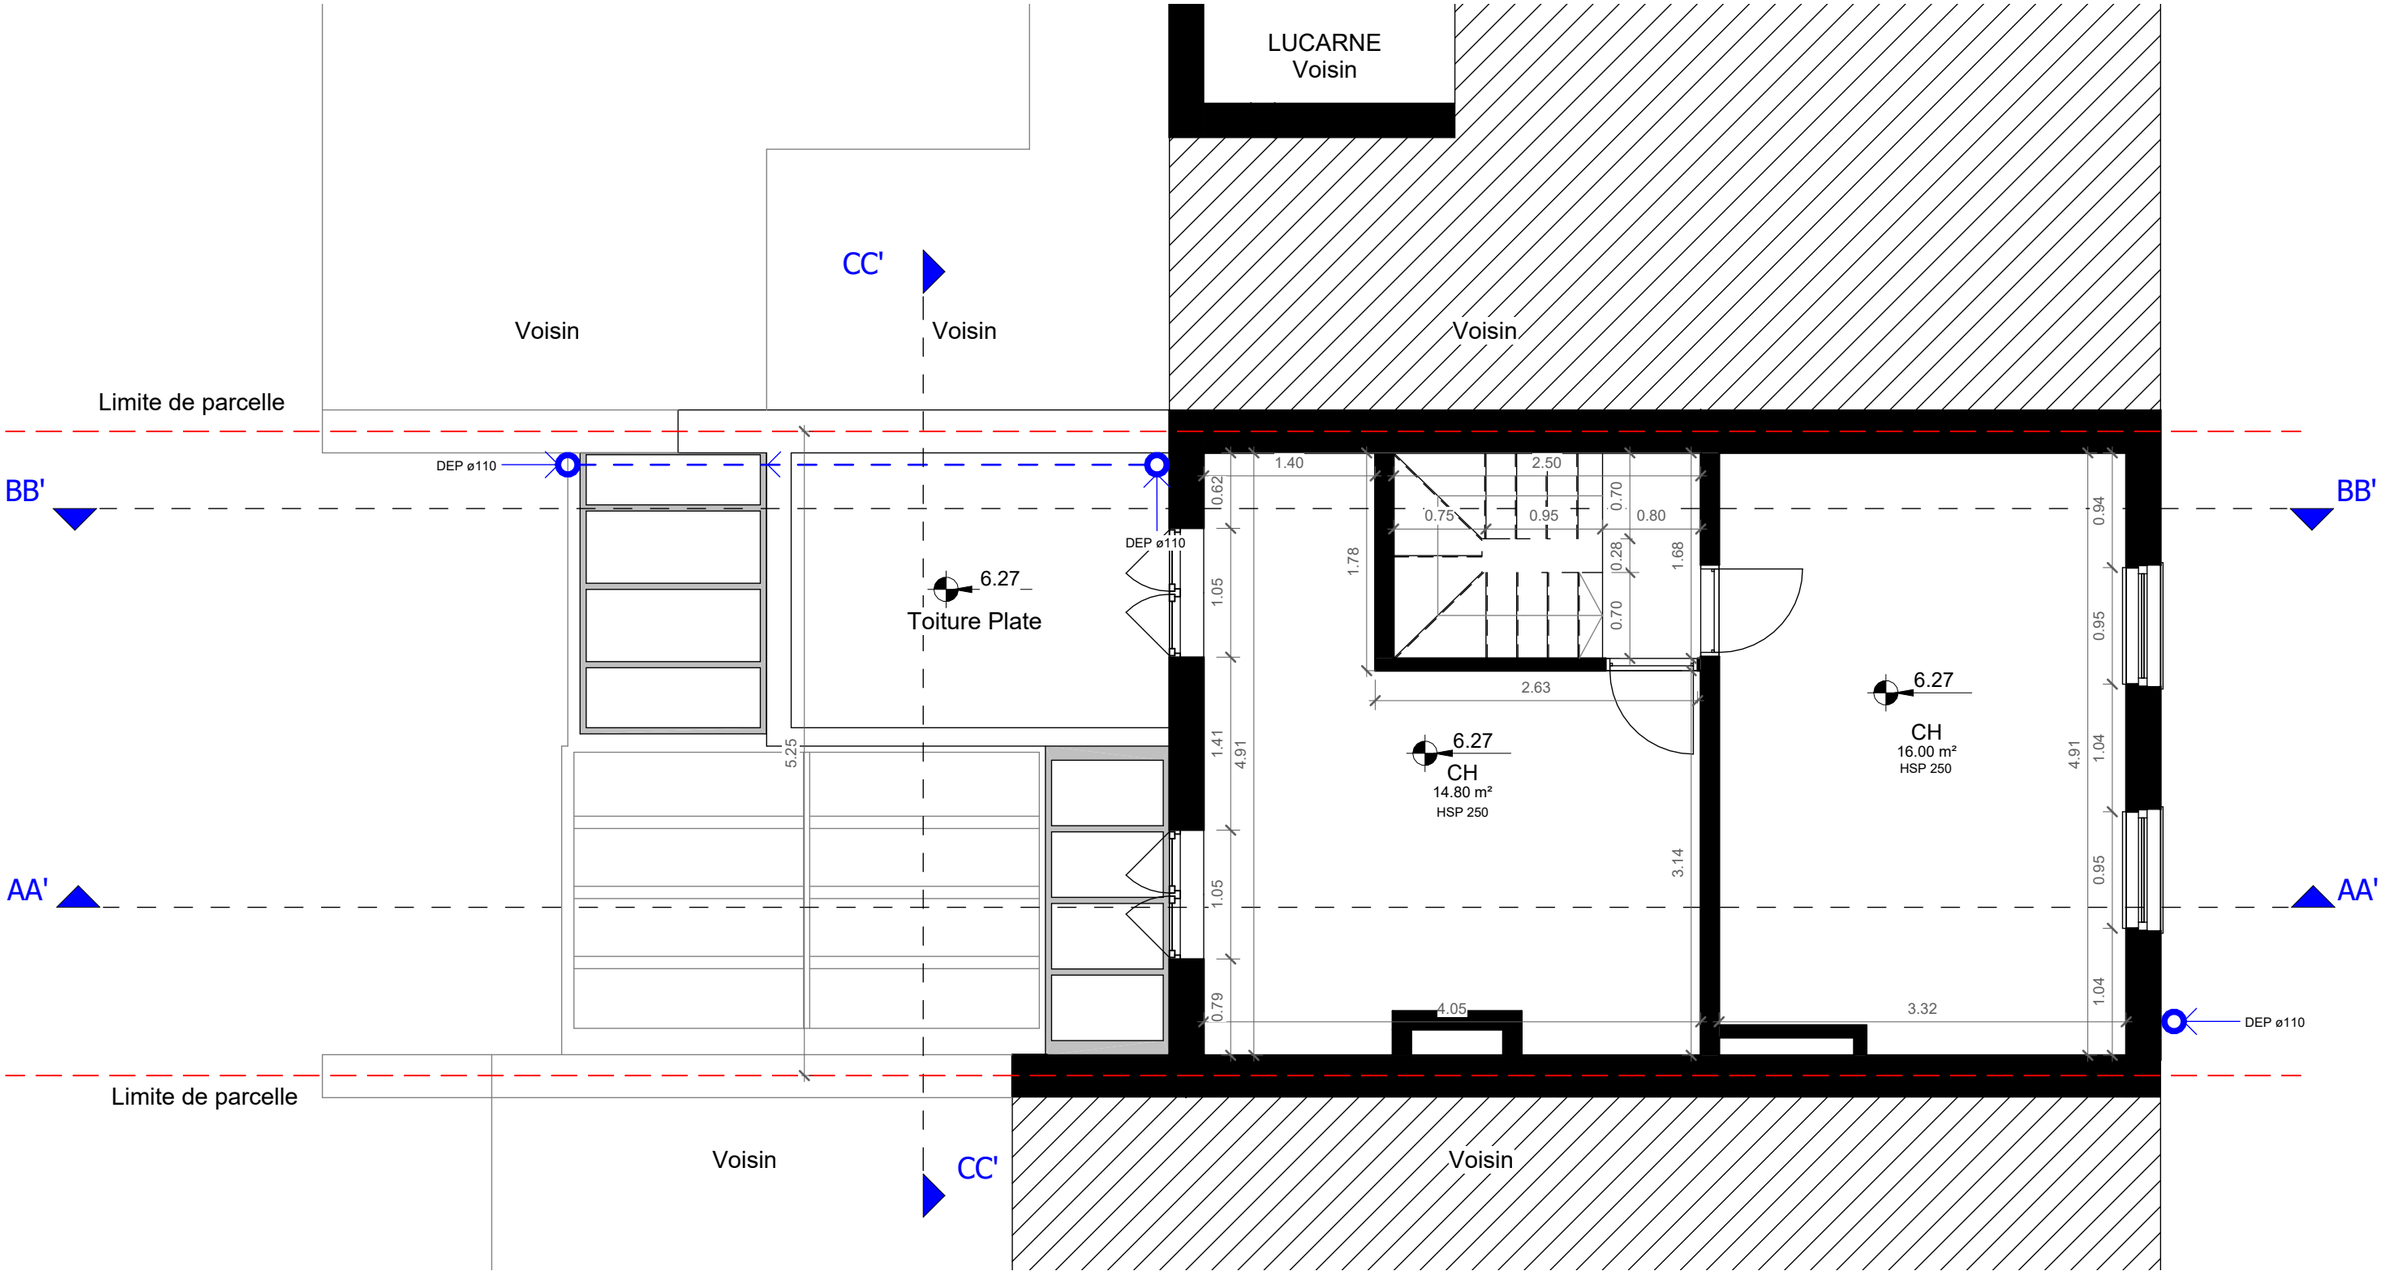

Architecte


[redacted]

Maîtrise d'ouvrage

[redacted]

SITUATION EXISTANTE - PLAN DU 2ÈME ÉTAGE
Rue Robert Willame 15, 1160 Auderghem

FORMAT	ECHELLE	PHASE	DATE	N° PLAN
A3	1 : 50	PU	26/08/2026	EX_PL_02

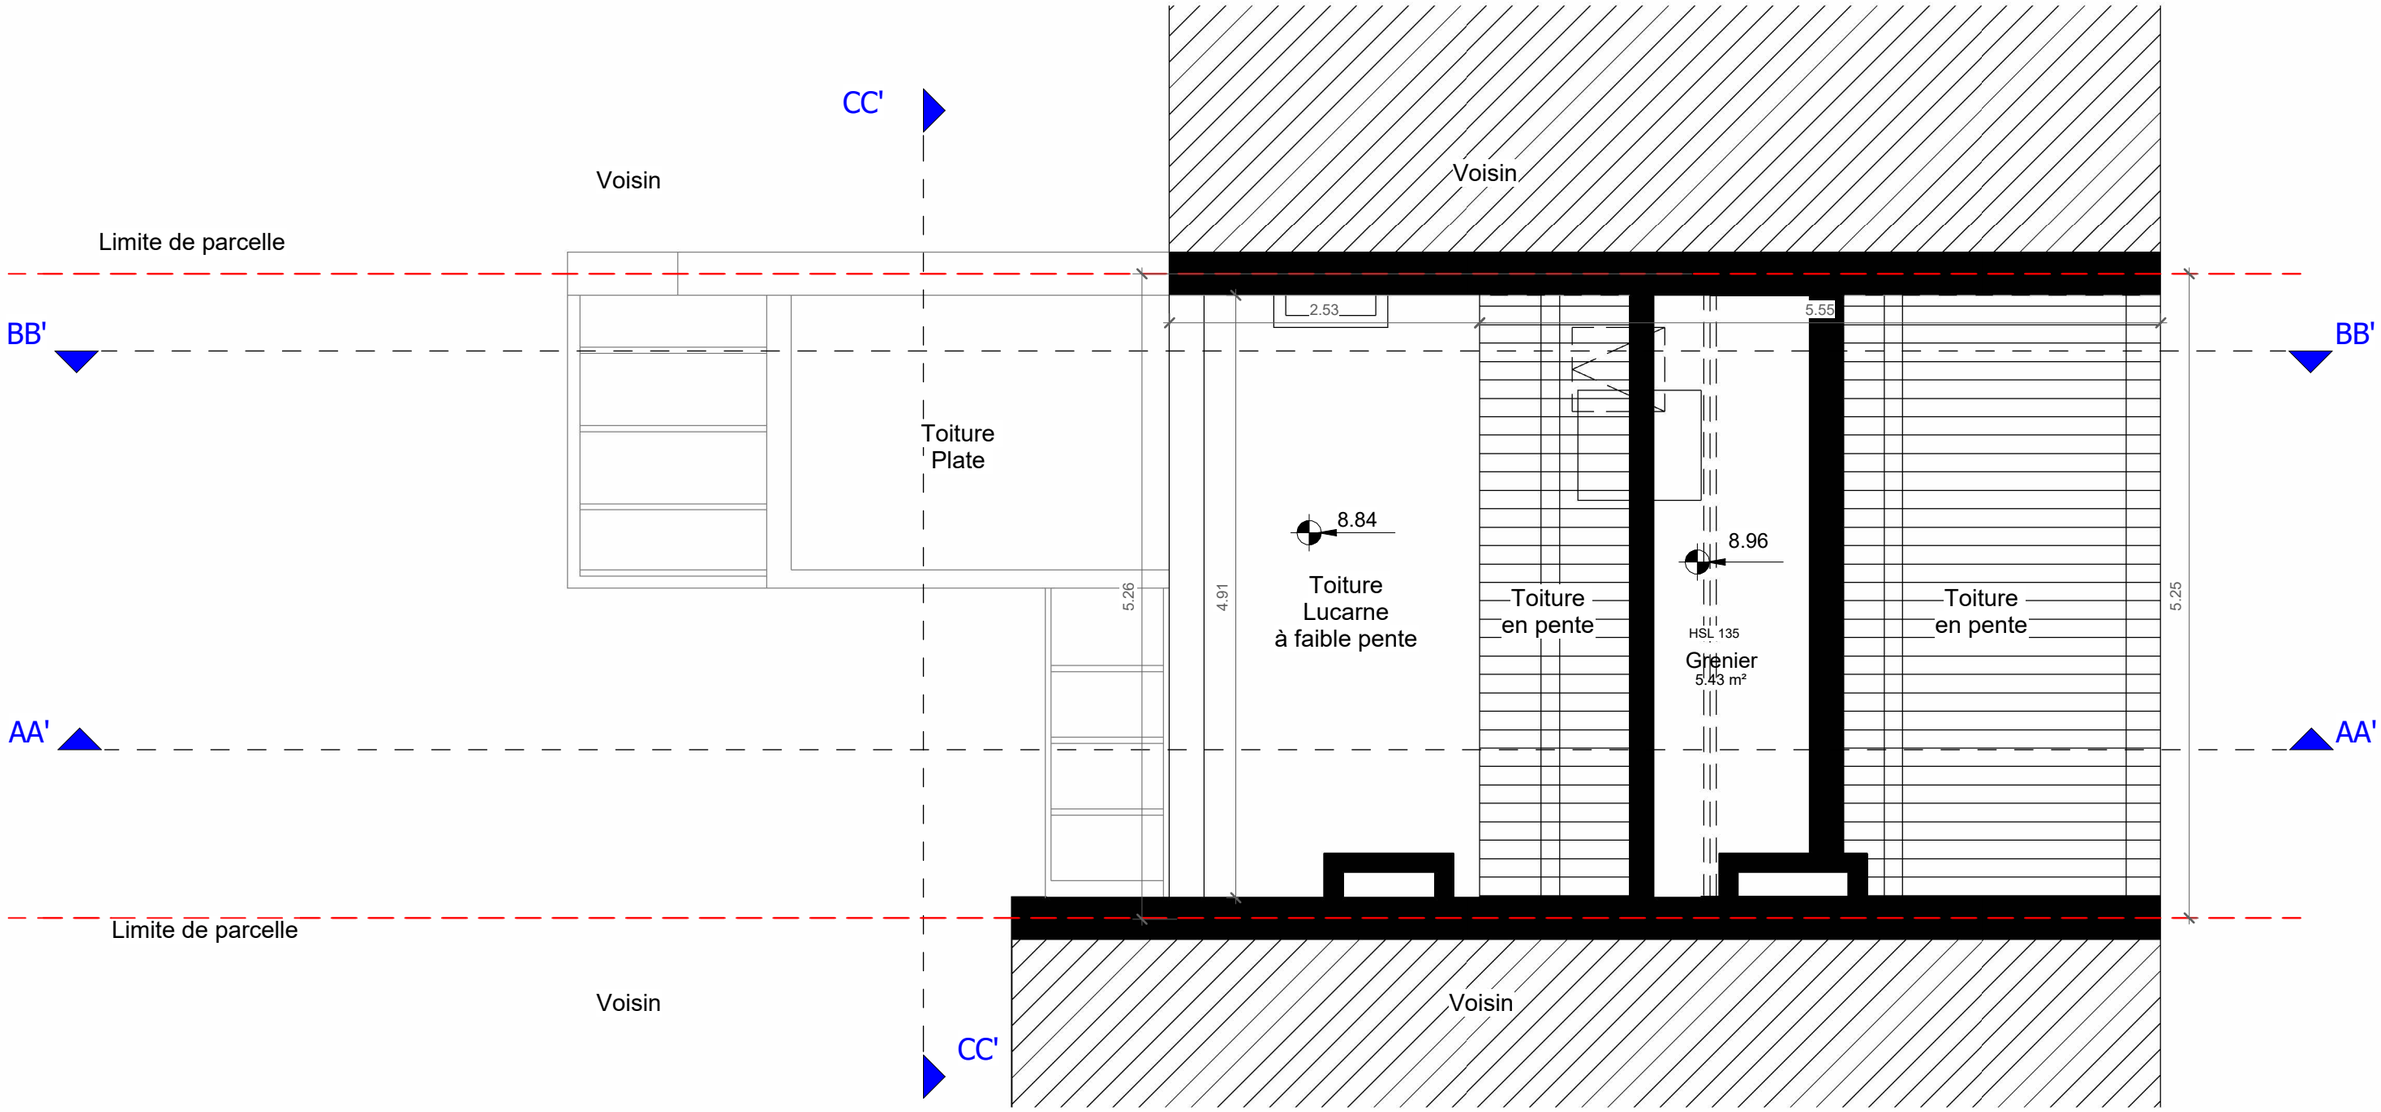

Architecte


[redacted]

Maîtrise d'ouvrage

[redacted]

SITUATION EXISTANTE - PLAN DU GRENIER
Rue Robert Willame 15, 1160 Auderghem

FORMAT	ECHELLE	PHASE	DATE	N° PLAN
A3	1 : 50	PU	26/08/2026	EX_PL_03

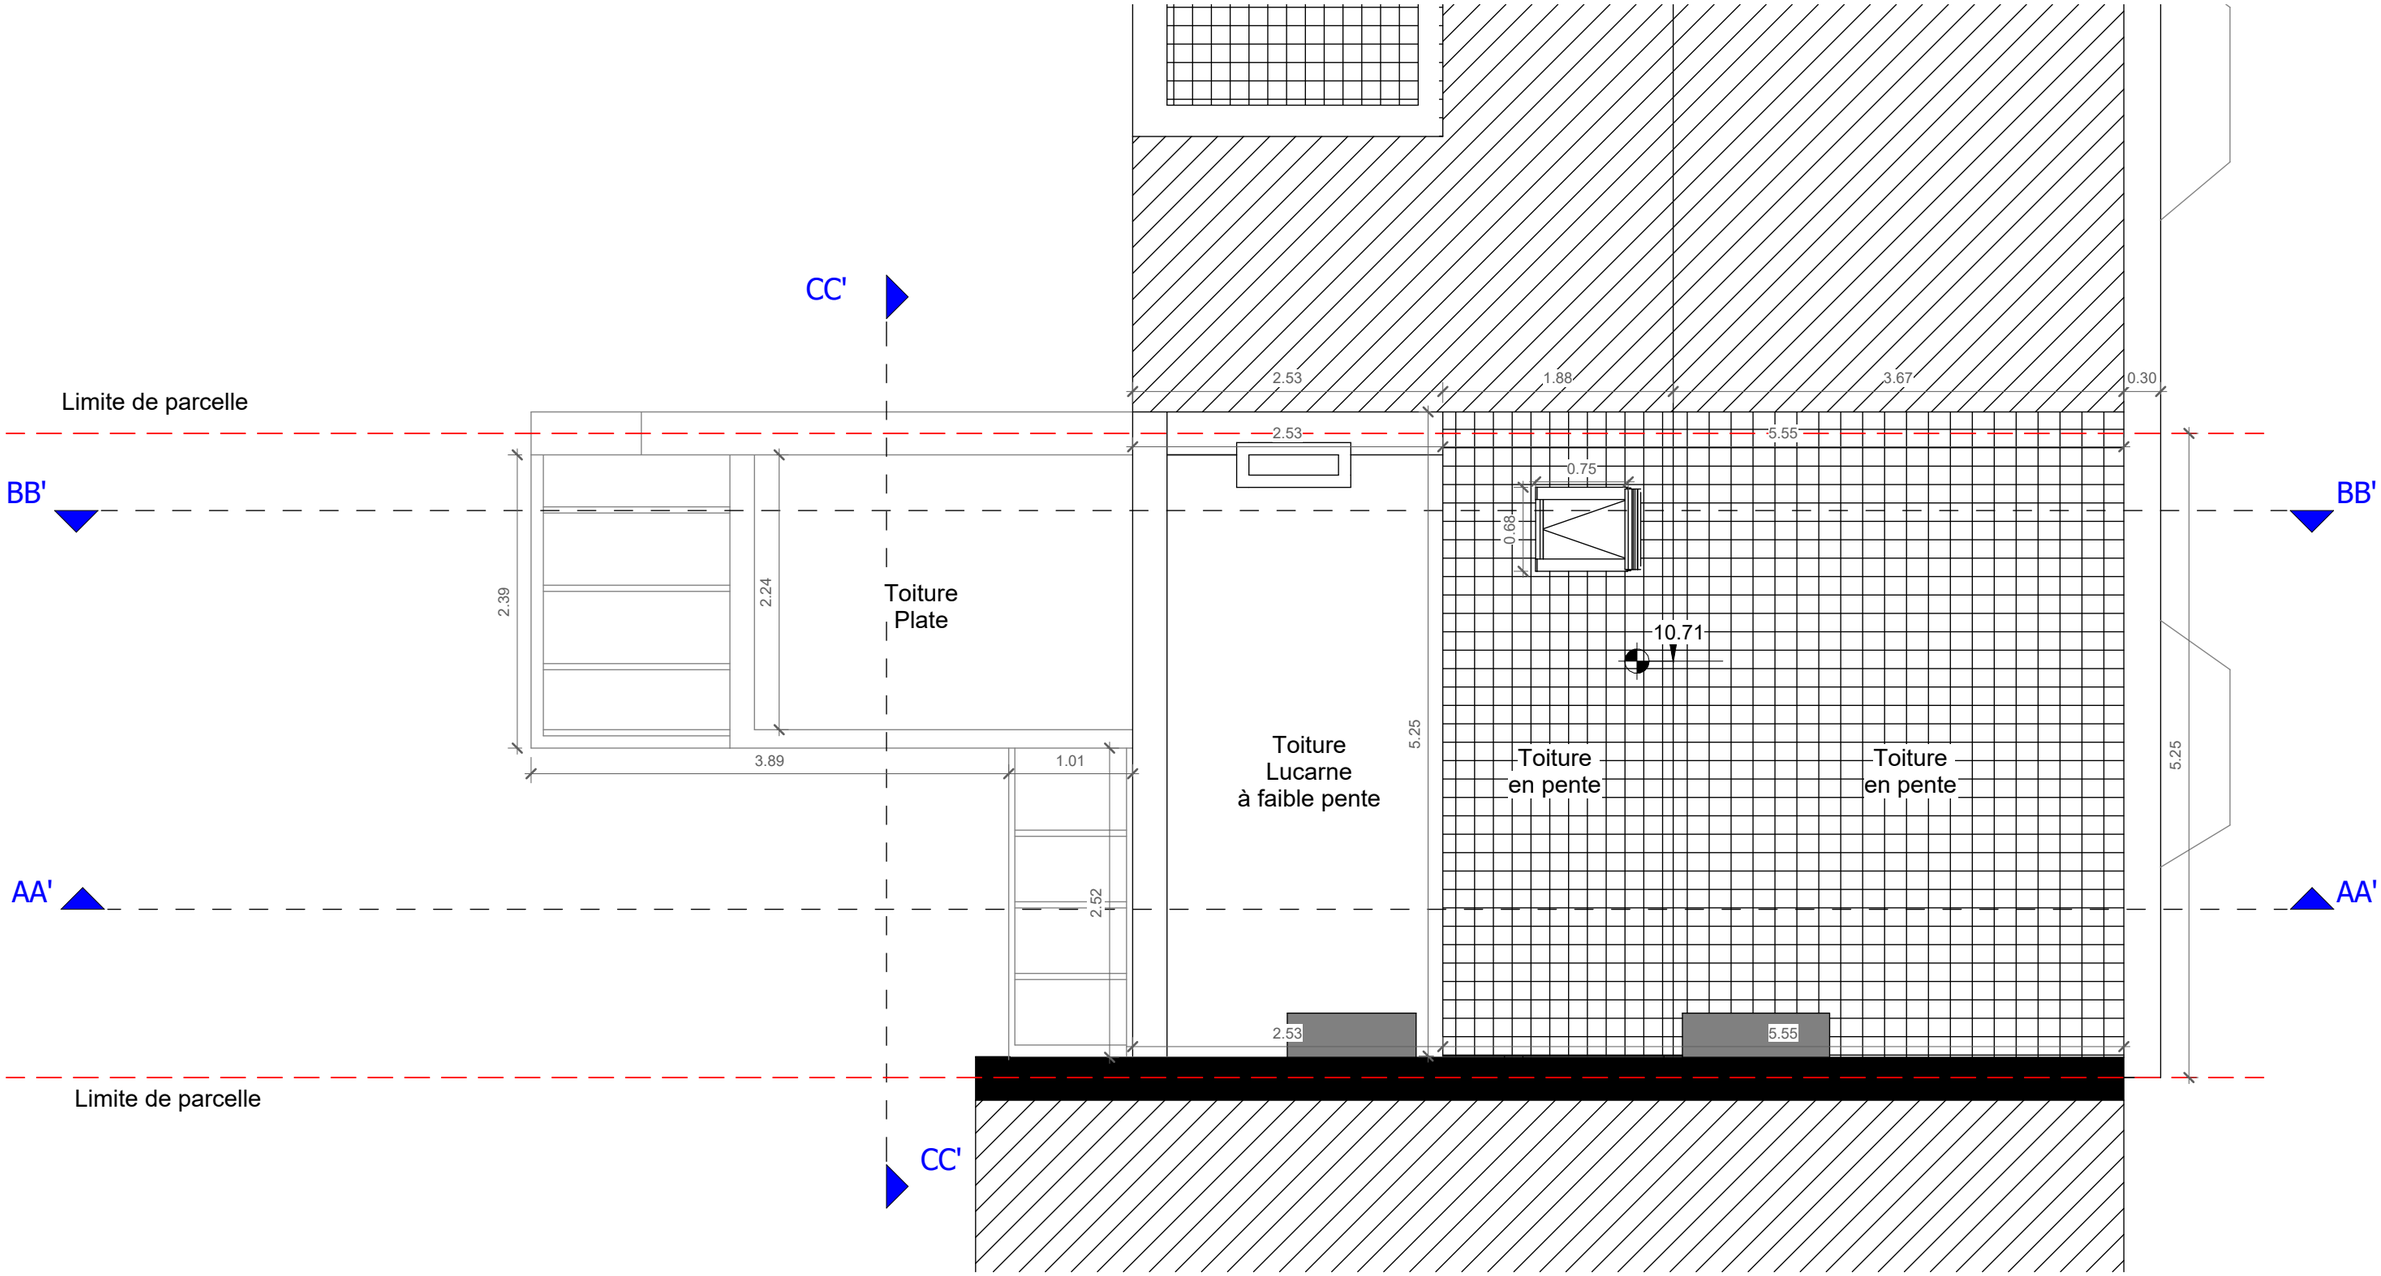

Architecte


[redacted]

Maîtrise d'ouvrage

[redacted]

SITUATION EXISTANTE - PLAN DE TOITURE
Rue Robert Willame 15, 1160 Auderghem

FORMAT	ECHELLE	PHASE	DATE	N° PLAN
A3	1 : 50	PU	26/08/2026	EX_PL_04

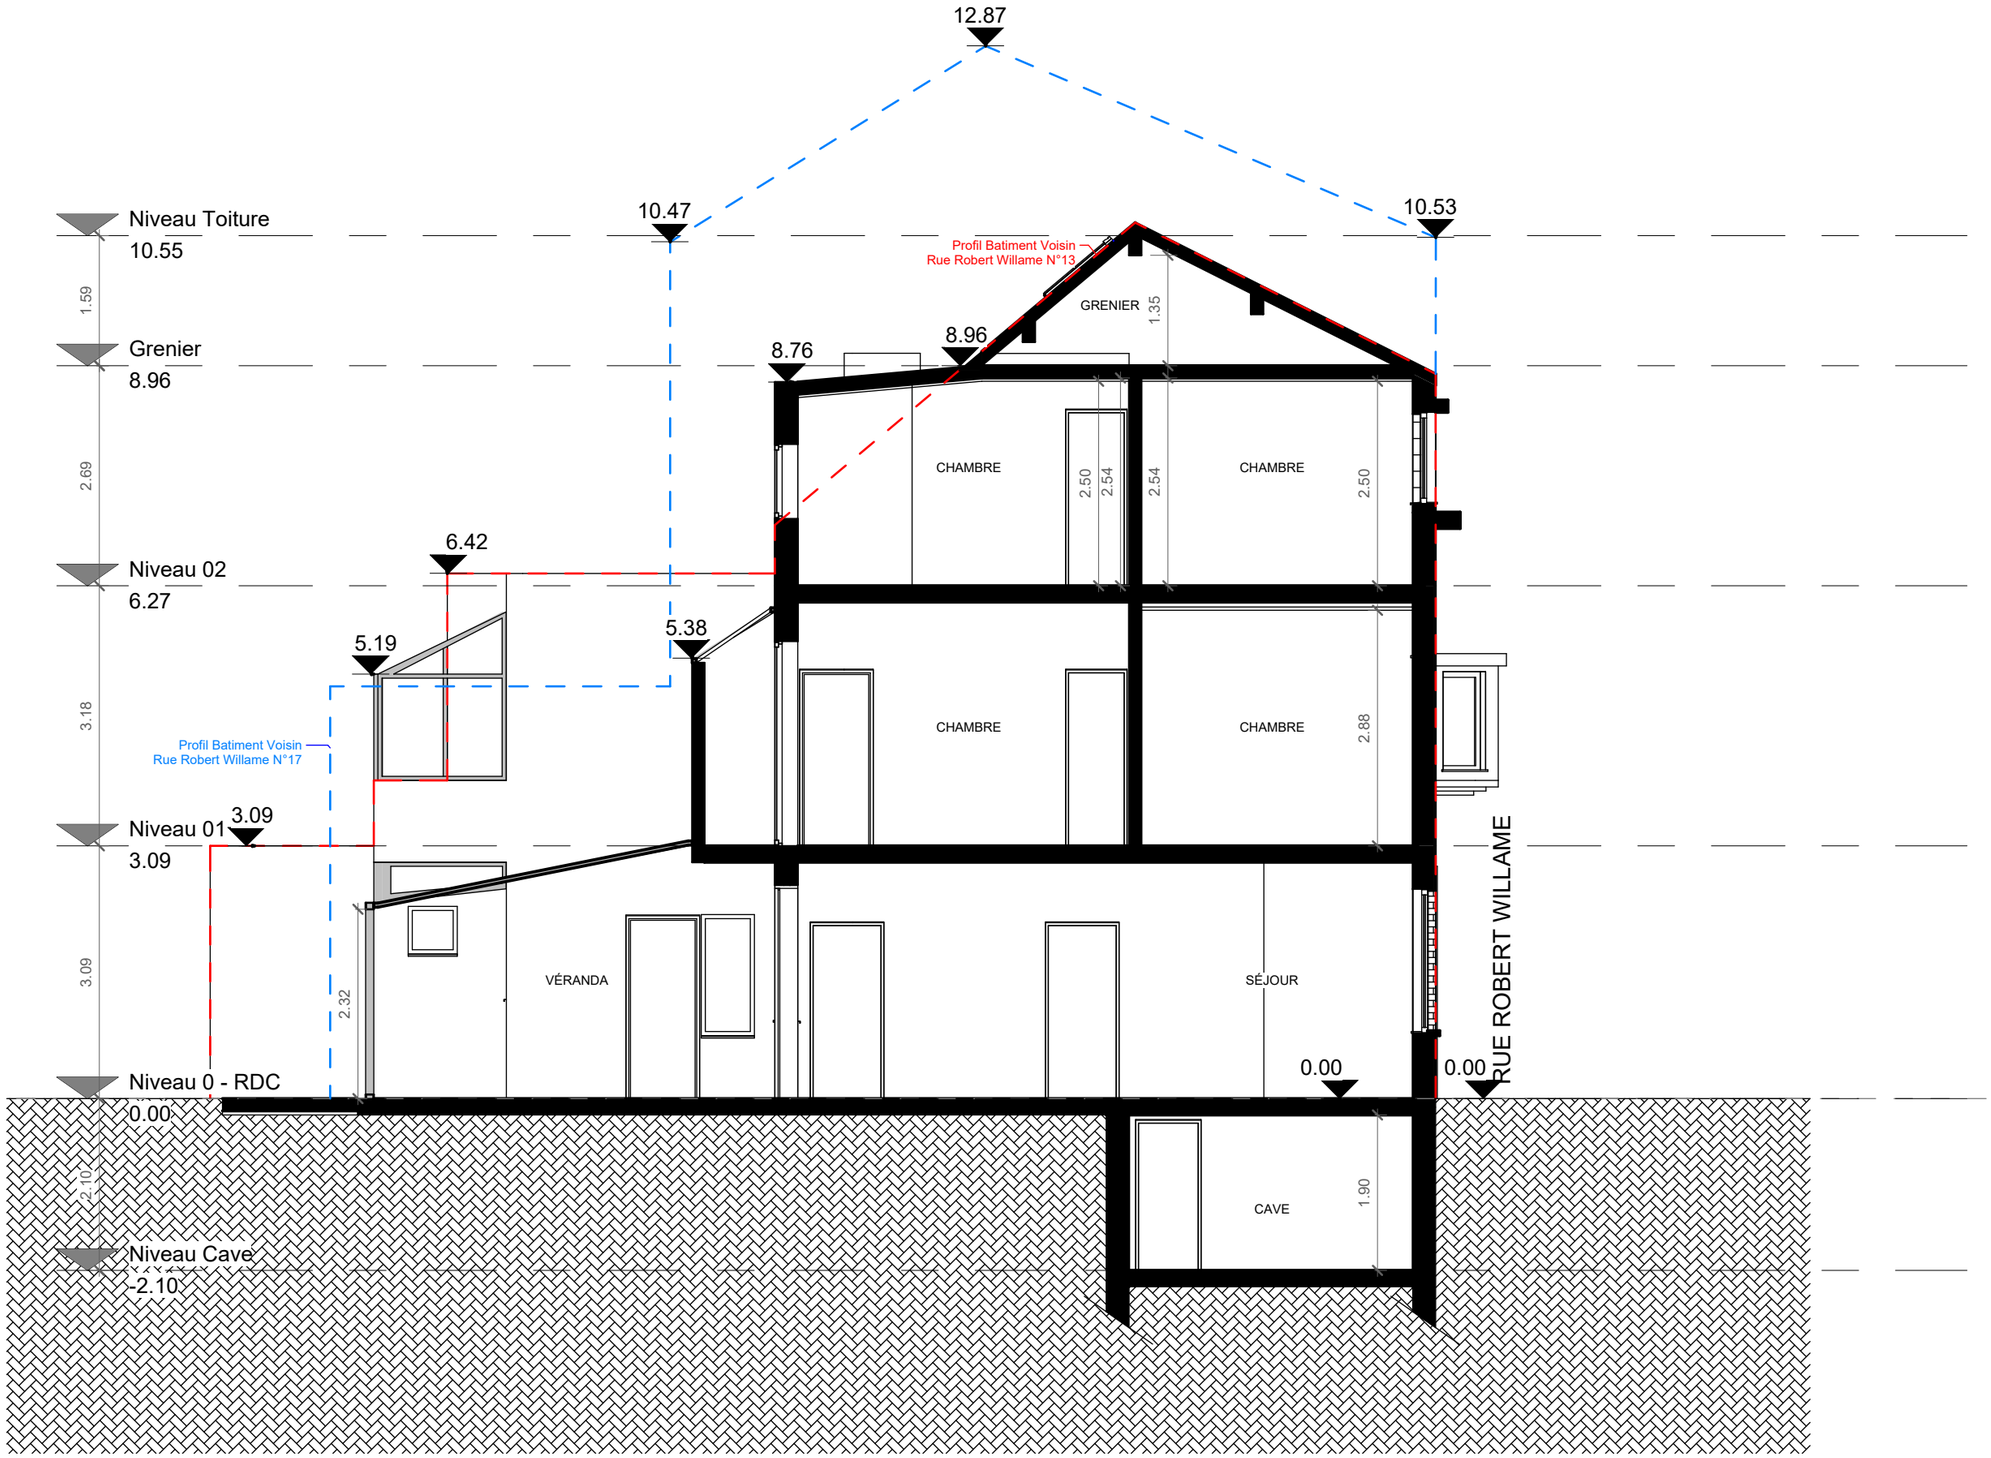

Architecte


[redacted]

Maîtrise d'ouvrage

[redacted]

SITUATION EXISTANTE - COUPE AA
Rue Robert Willame 15, 1160 Auderghem

FORMAT	ECHELLE	PHASE	DATE	N° PLAN
A3	1 : 75	PU	26/08/2026	EX_C_01

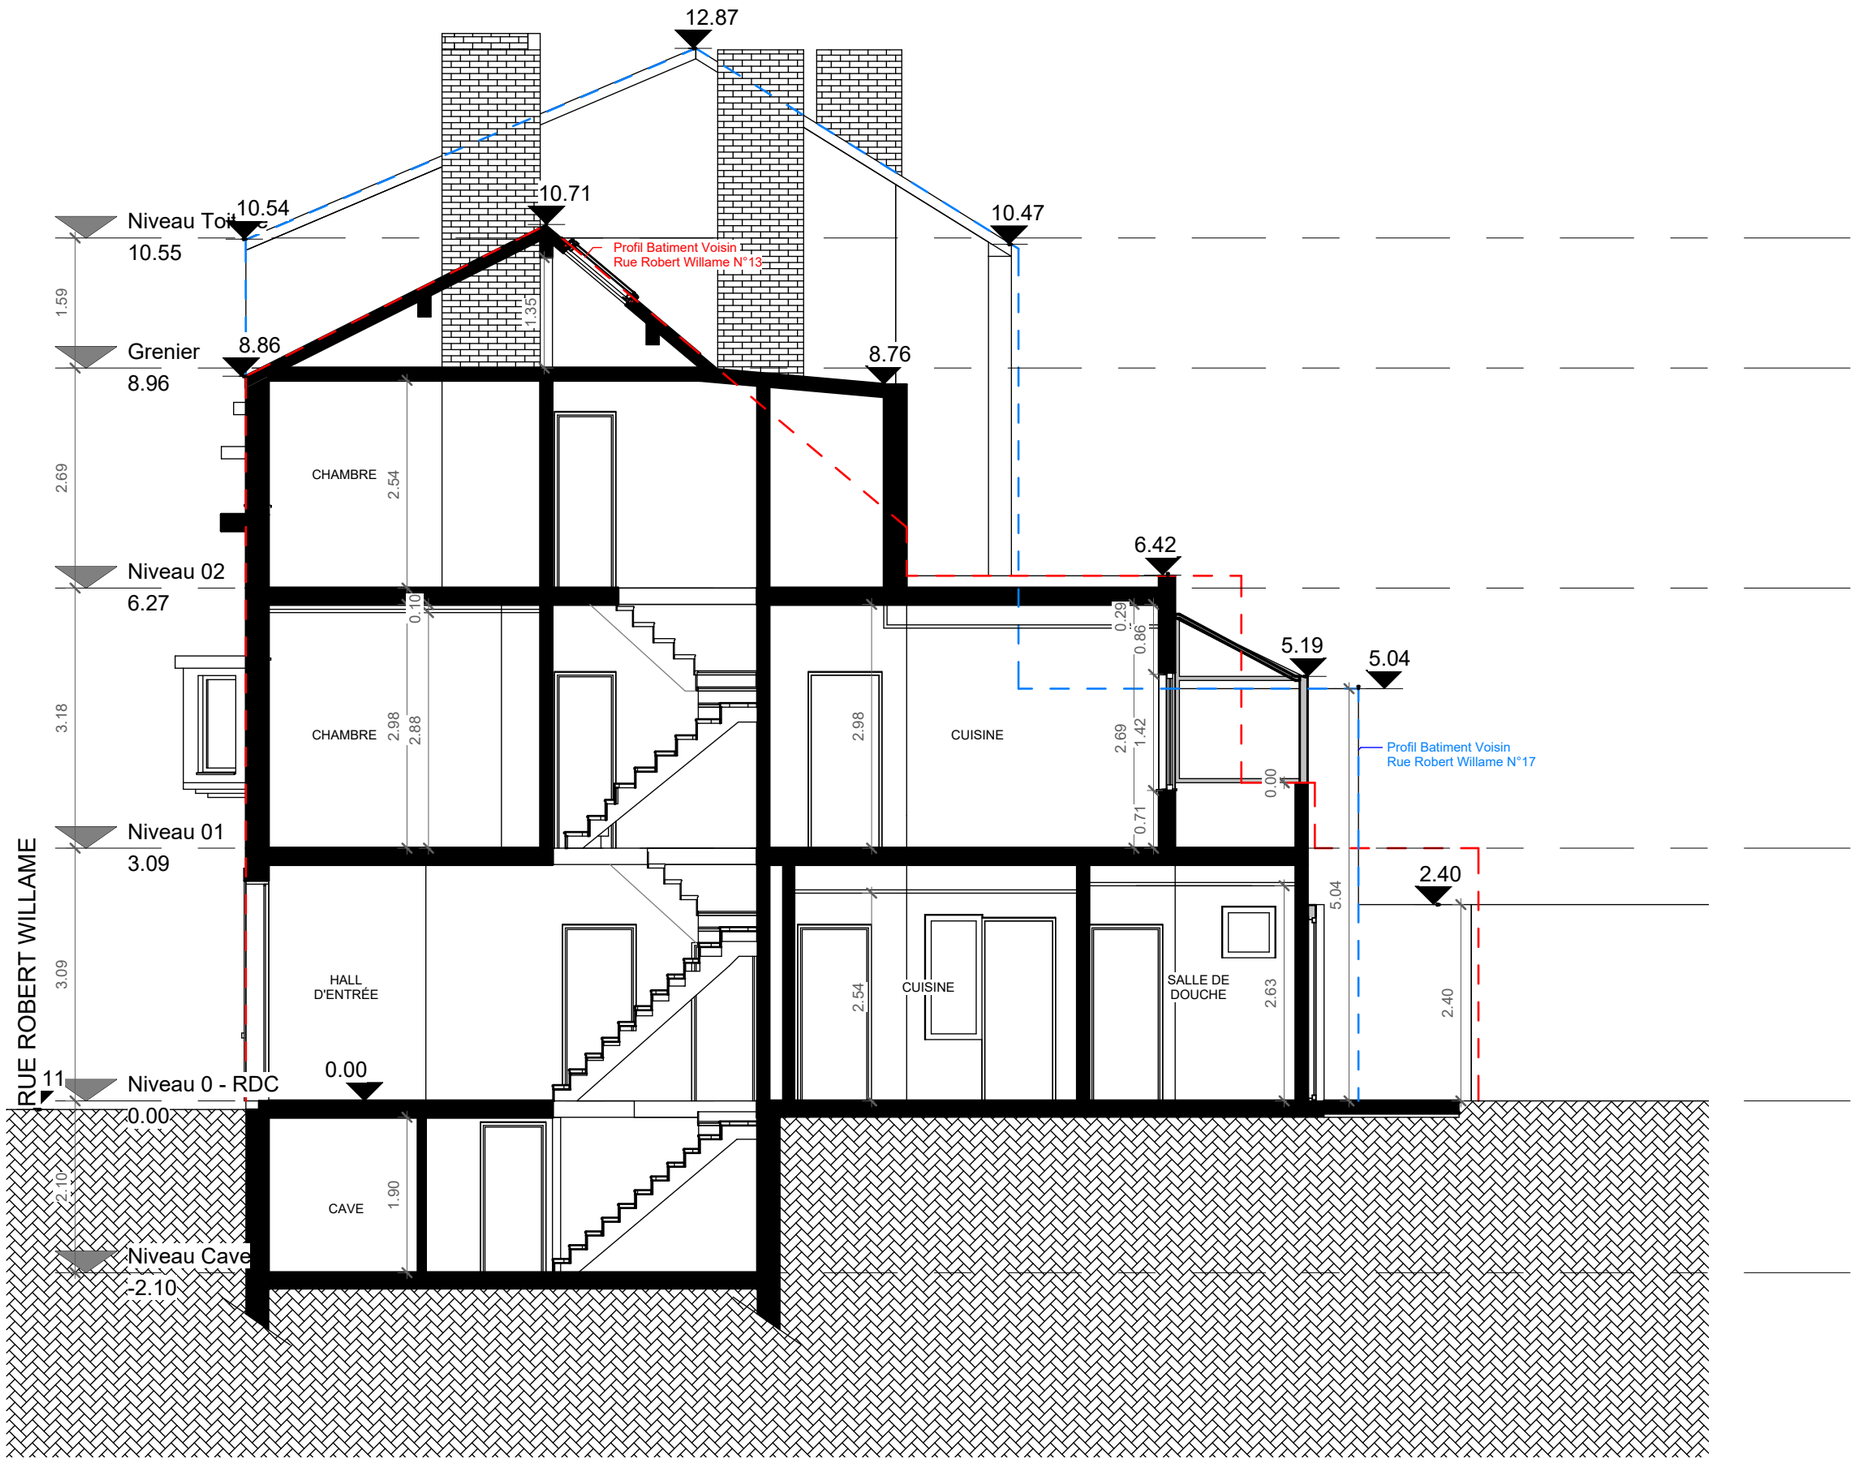

Architecte


[redacted]

Maîtrise d'ouvrage

[redacted]

SITUATION EXISTANTE - COUPE BB
Rue Robert Willame 15, 1160 Auderghem

FORMAT	ECHELLE	PHASE	DATE	N° PLAN
A3	1 : 75	PU	26/08/2026	EX_C_02

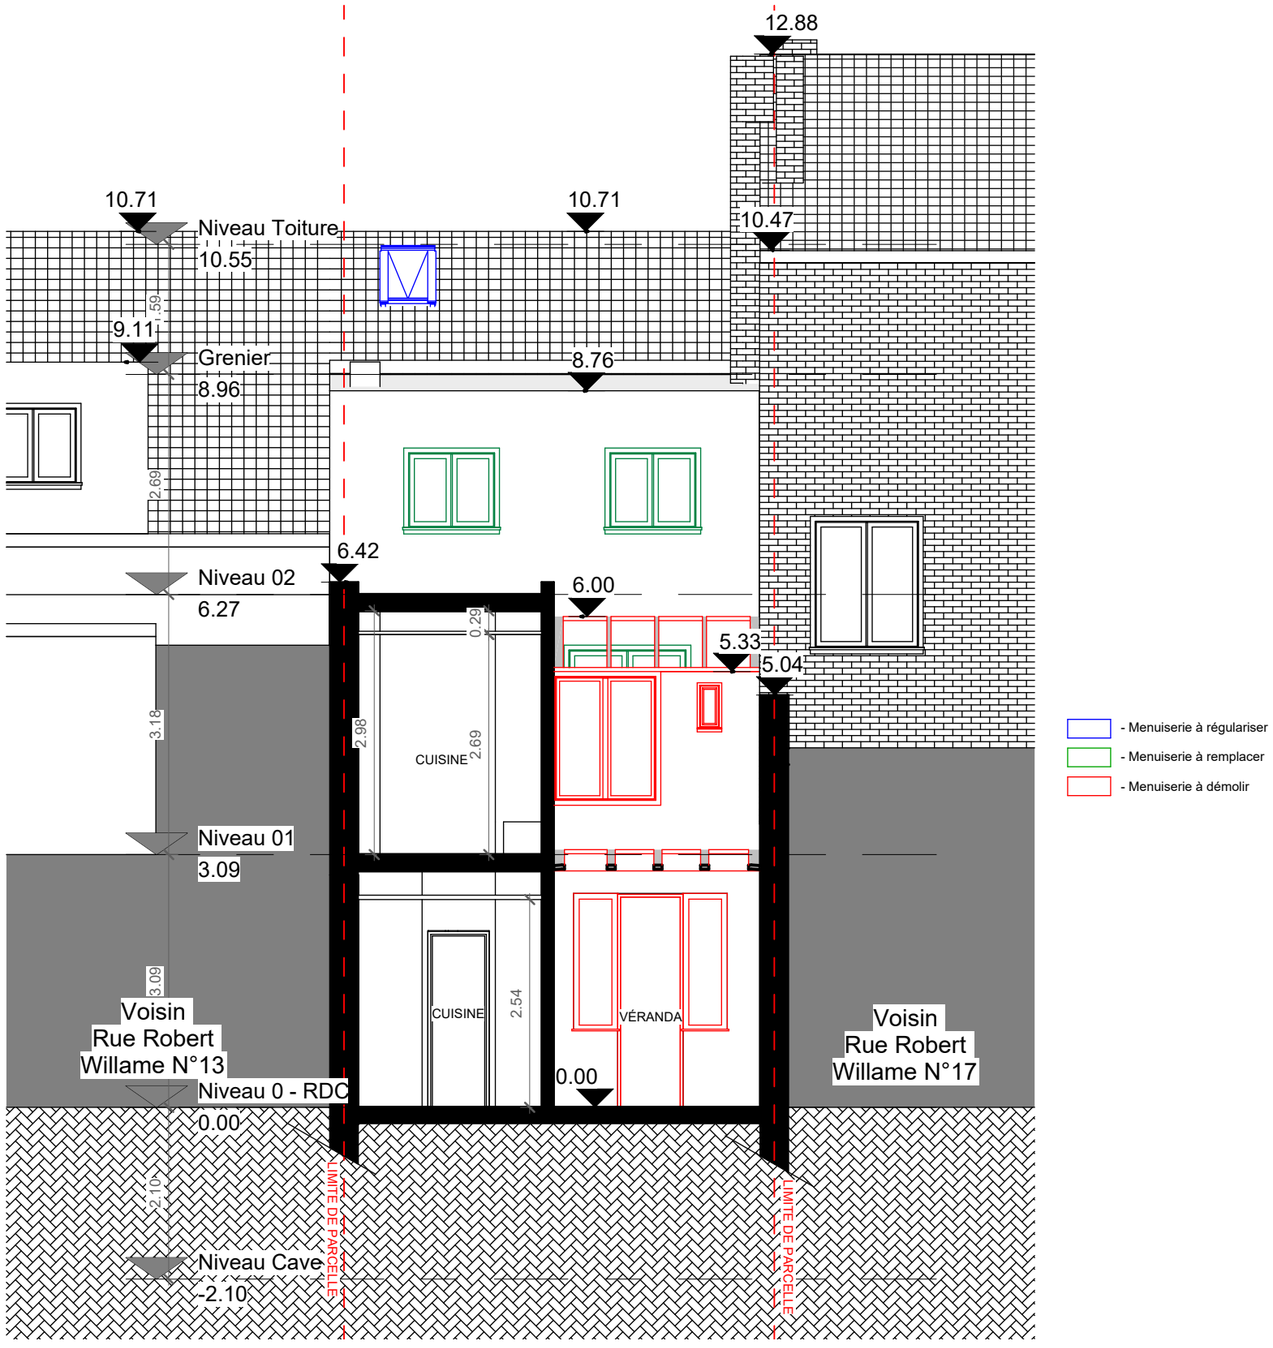

Architecte


[redacted]

Maîtrise d'ouvrage

[redacted]

SITUATION EXISTANTE - COUPE CC
Rue Robert Willame 15, 1160 Auderghem

FORMAT	ECHELLE	PHASE	DATE	N° PLAN
A3	1 : 75	PU	26/08/2026	EX_C_03

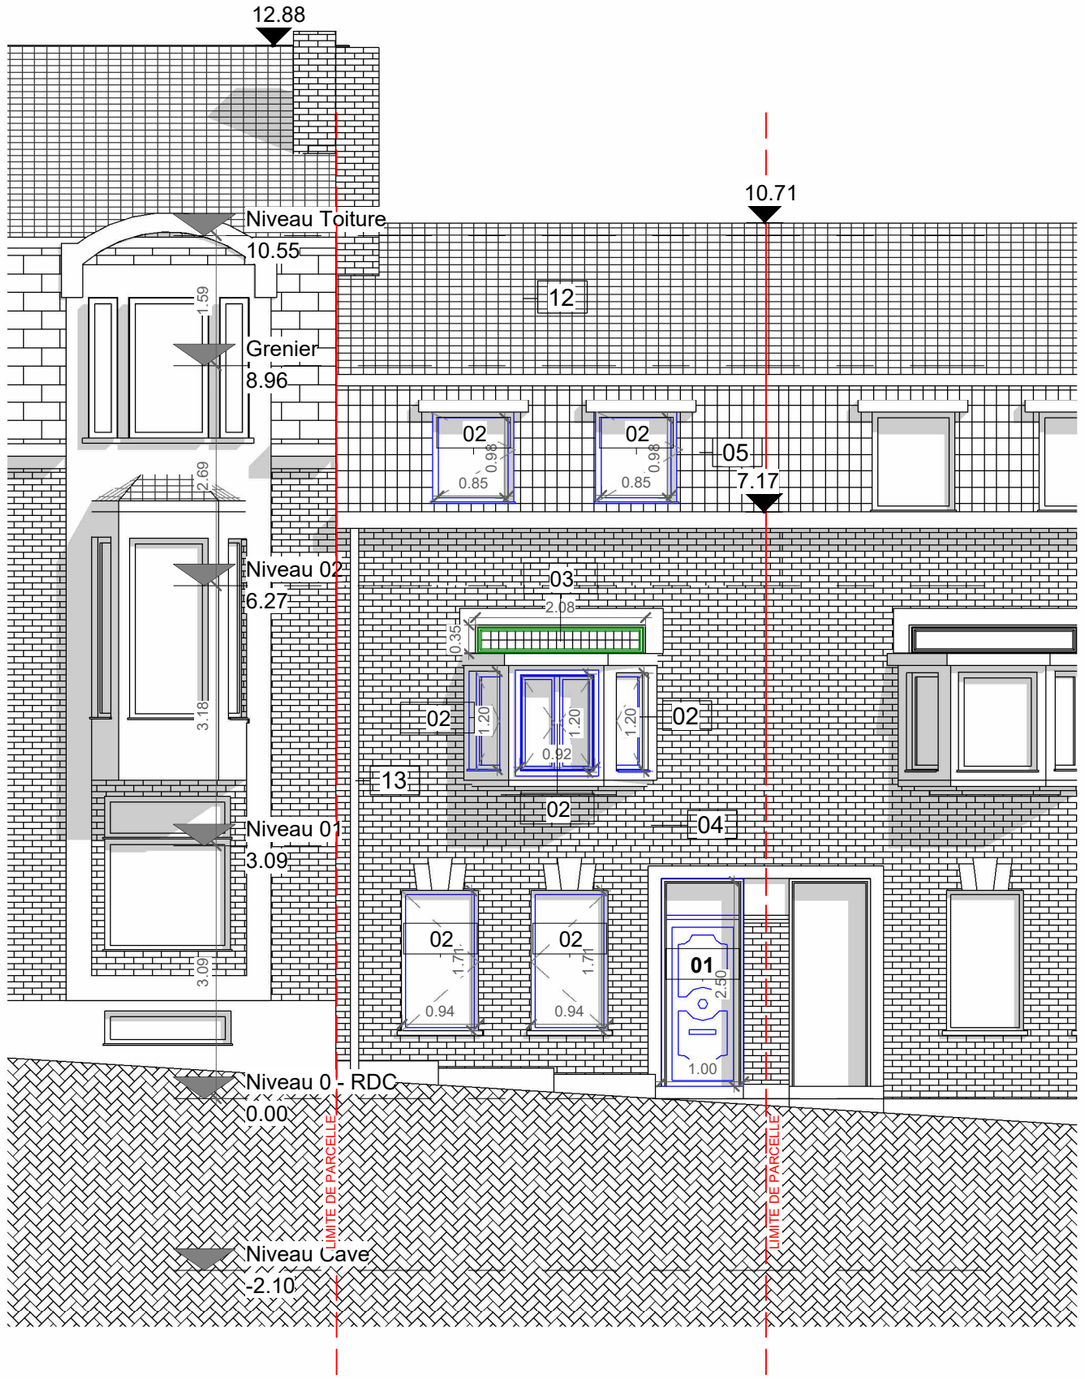

- Menuiserie à régulariser
- Menuiserie à remplacer
- Menuiserie à démolir

01 - Porte d'entrée en PVC, avec imposte vitrée et panneau central vitré, teinte blanche

02 - Fenêtre en PVC, double vitrage, teinte blanche

03 - Fenêtre en bois, simple vitrage, teinte blanche

04 - Façade en briques apparentes, teinte rouge-brun

05 - Toiture en tuiles plates en terre cuite, profil ondulé, teinte brun-rouge— corniche et soffite en bois blanc

06 - Façade en enduit, teinte grise

07 - Porte-fenêtre coulissante, double vitrage, châssis PVC teinte noire

08 - Véranda en aluminium avec fenêtres en toiture inclinée, double vitrage, teinte noire

09 - Façade en enduit, teinte beige

10 - Garde-corps en aluminium, teinte noire

11 - Revêtement de sol de terrasse en carrelage céramique, teinte grise

12 - Toiture en tuiles

13 - Descente d'eau pluviale peinte en blanc.

14- Fenêtre en PVC, teinte noire

Architecte


[redacted]

Maîtrise d'ouvrage

[redacted]

SITUATION EXISTANTE - FAÇADE AVANT
Rue Robert Willame 15, 1160 Auderghem

FORMAT	ECHELLE	PHASE	DATE	N° PLAN
A3	1 : 75	PU	26/08/2026	EX_F_02

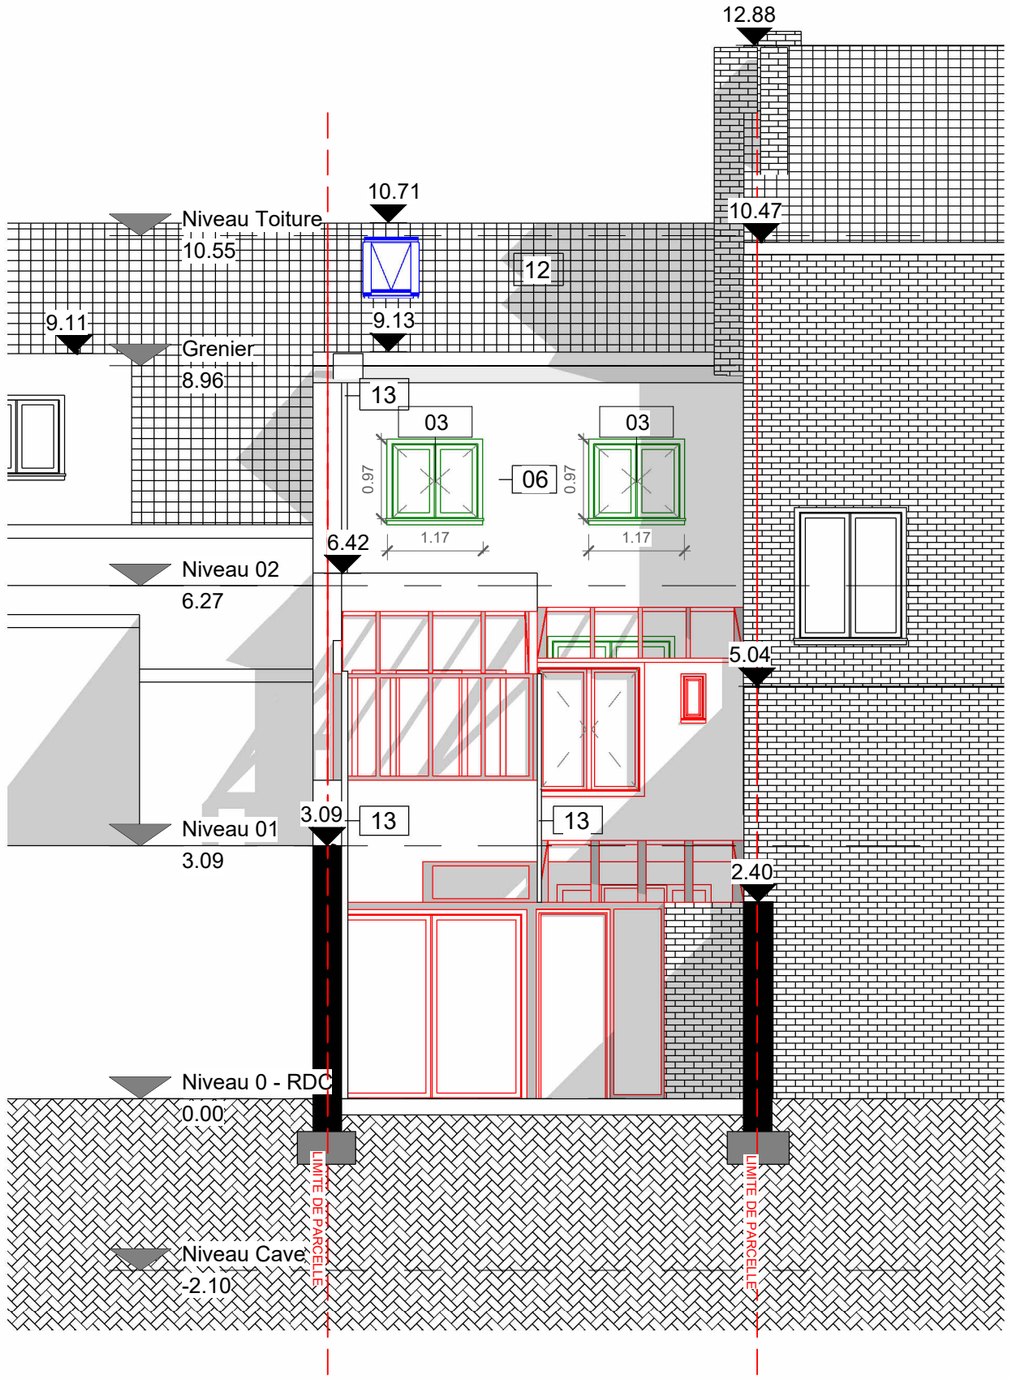

- Menuiserie à régulariser
- Menuiserie à remplacer
- Menuiserie à démolir

01 - Porte d'entrée en PVC, avec imposte vitrée et panneau central vitré, teinte blanche
02 - Fenêtre en PVC, double vitrage, teinte blanche
03 - Fenêtre en bois, simple vitrage, teinte blanche
04 - Façade en briques apparentes, teinte rouge-brun
05 - Toiture en tuiles plates en terre cuite, profil ondulé, teinte brun-rouge— corniche et soffite en bois blanc
06 - Façade en enduit, teinte grise
07 - Porte-fenêtre coulissante, double vitrage, châssis PVC teinte noire
08 - Véranda en aluminium avec fenêtres en toiture inclinée, double vitrage, teinte noire
09 - Façade en enduit, teinte beige
10 - Garde-corps en aluminium, teinte noire
11 - Revêtement de sol de terrasse en carrelage céramique, teinte grise
12 - Toiture en tuiles
13 - Descente d'eau pluviale peinte en blanc.
14- Fenêtre en PVC, teinte noire

Architecte


[redacted]


Maîtrise d'ouvrage

[redacted]

SITUATION EXISTANTE - FAÇADE ARRIÈRE
Rue Robert Willame 15, 1160 Auderghem

FORMAT	ECHELLE	PHASE	DATE	N° PLAN
A3	1 : 75	PU	26/08/2026	EX_F_01

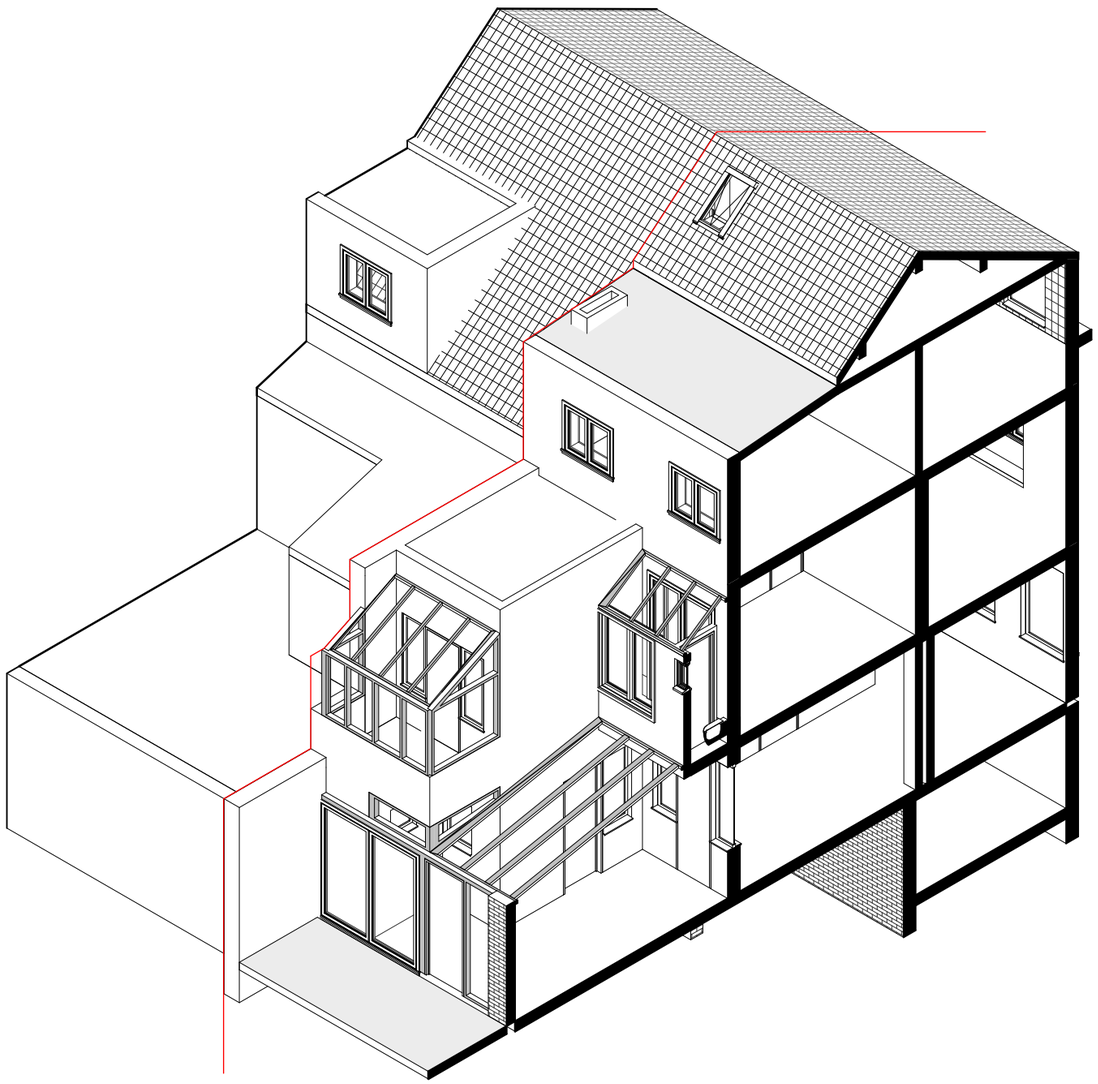

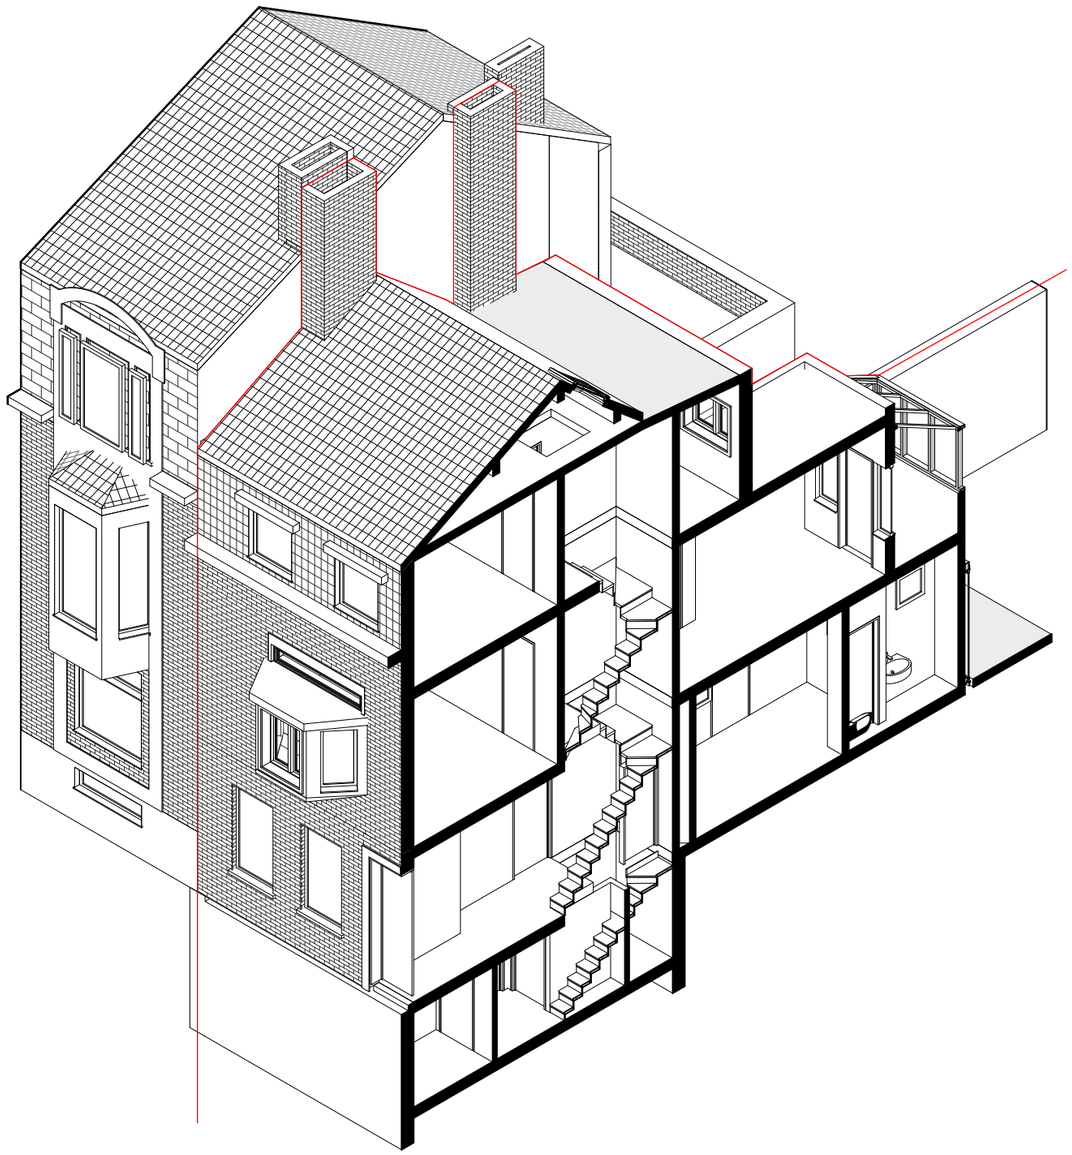

Architecte


[redacted]

Maîtrise d'ouvrage

[redacted]

SITUATION EXISTANTE - AXONOMÉTRIE
Rue Robert Willame 15, 1160 Auderghem

FORMAT	ECHELLE	PHASE	DATE	N° PLAN
A3		PU	26/08/2026	EX_AXO_01

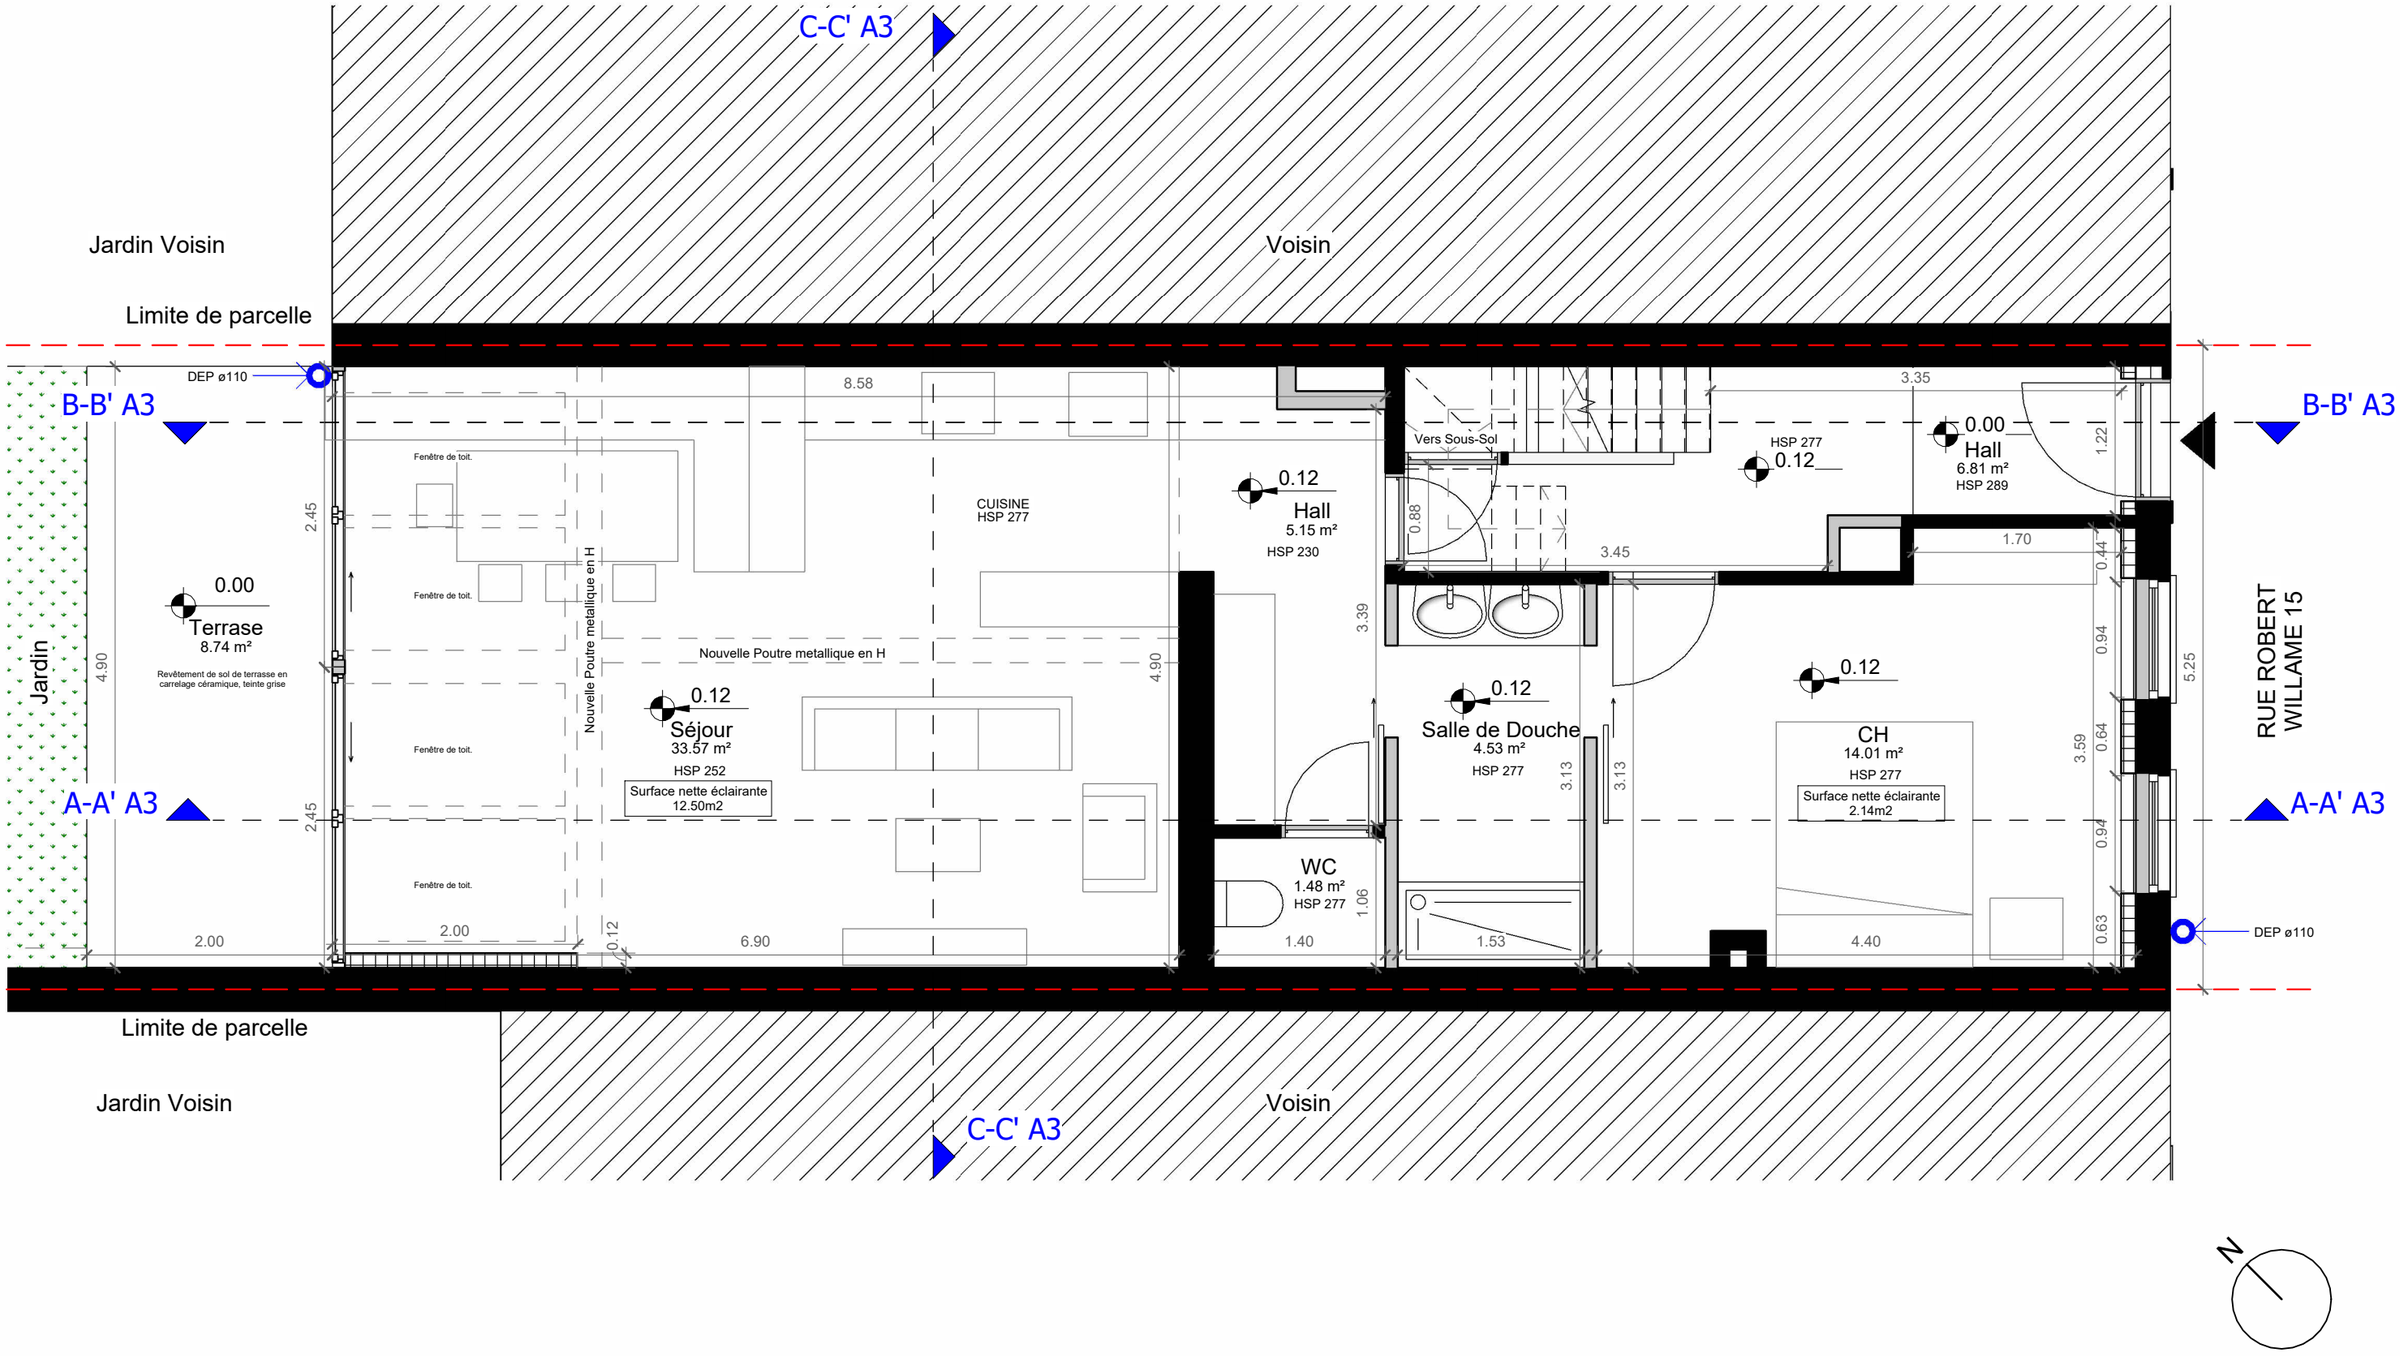

Architecte


[redacted]

Maîtrise d'ouvrage

[redacted]

PROJET - PLAN DU REZ-DE-CHAUSSÉE
Rue Robert Willame 15, 1160 Auderghem

FORMAT	ECHELLE	PHASE	DATE	N° PLAN
A3	1 : 50	PU	26/08/2026	PR_PL_00

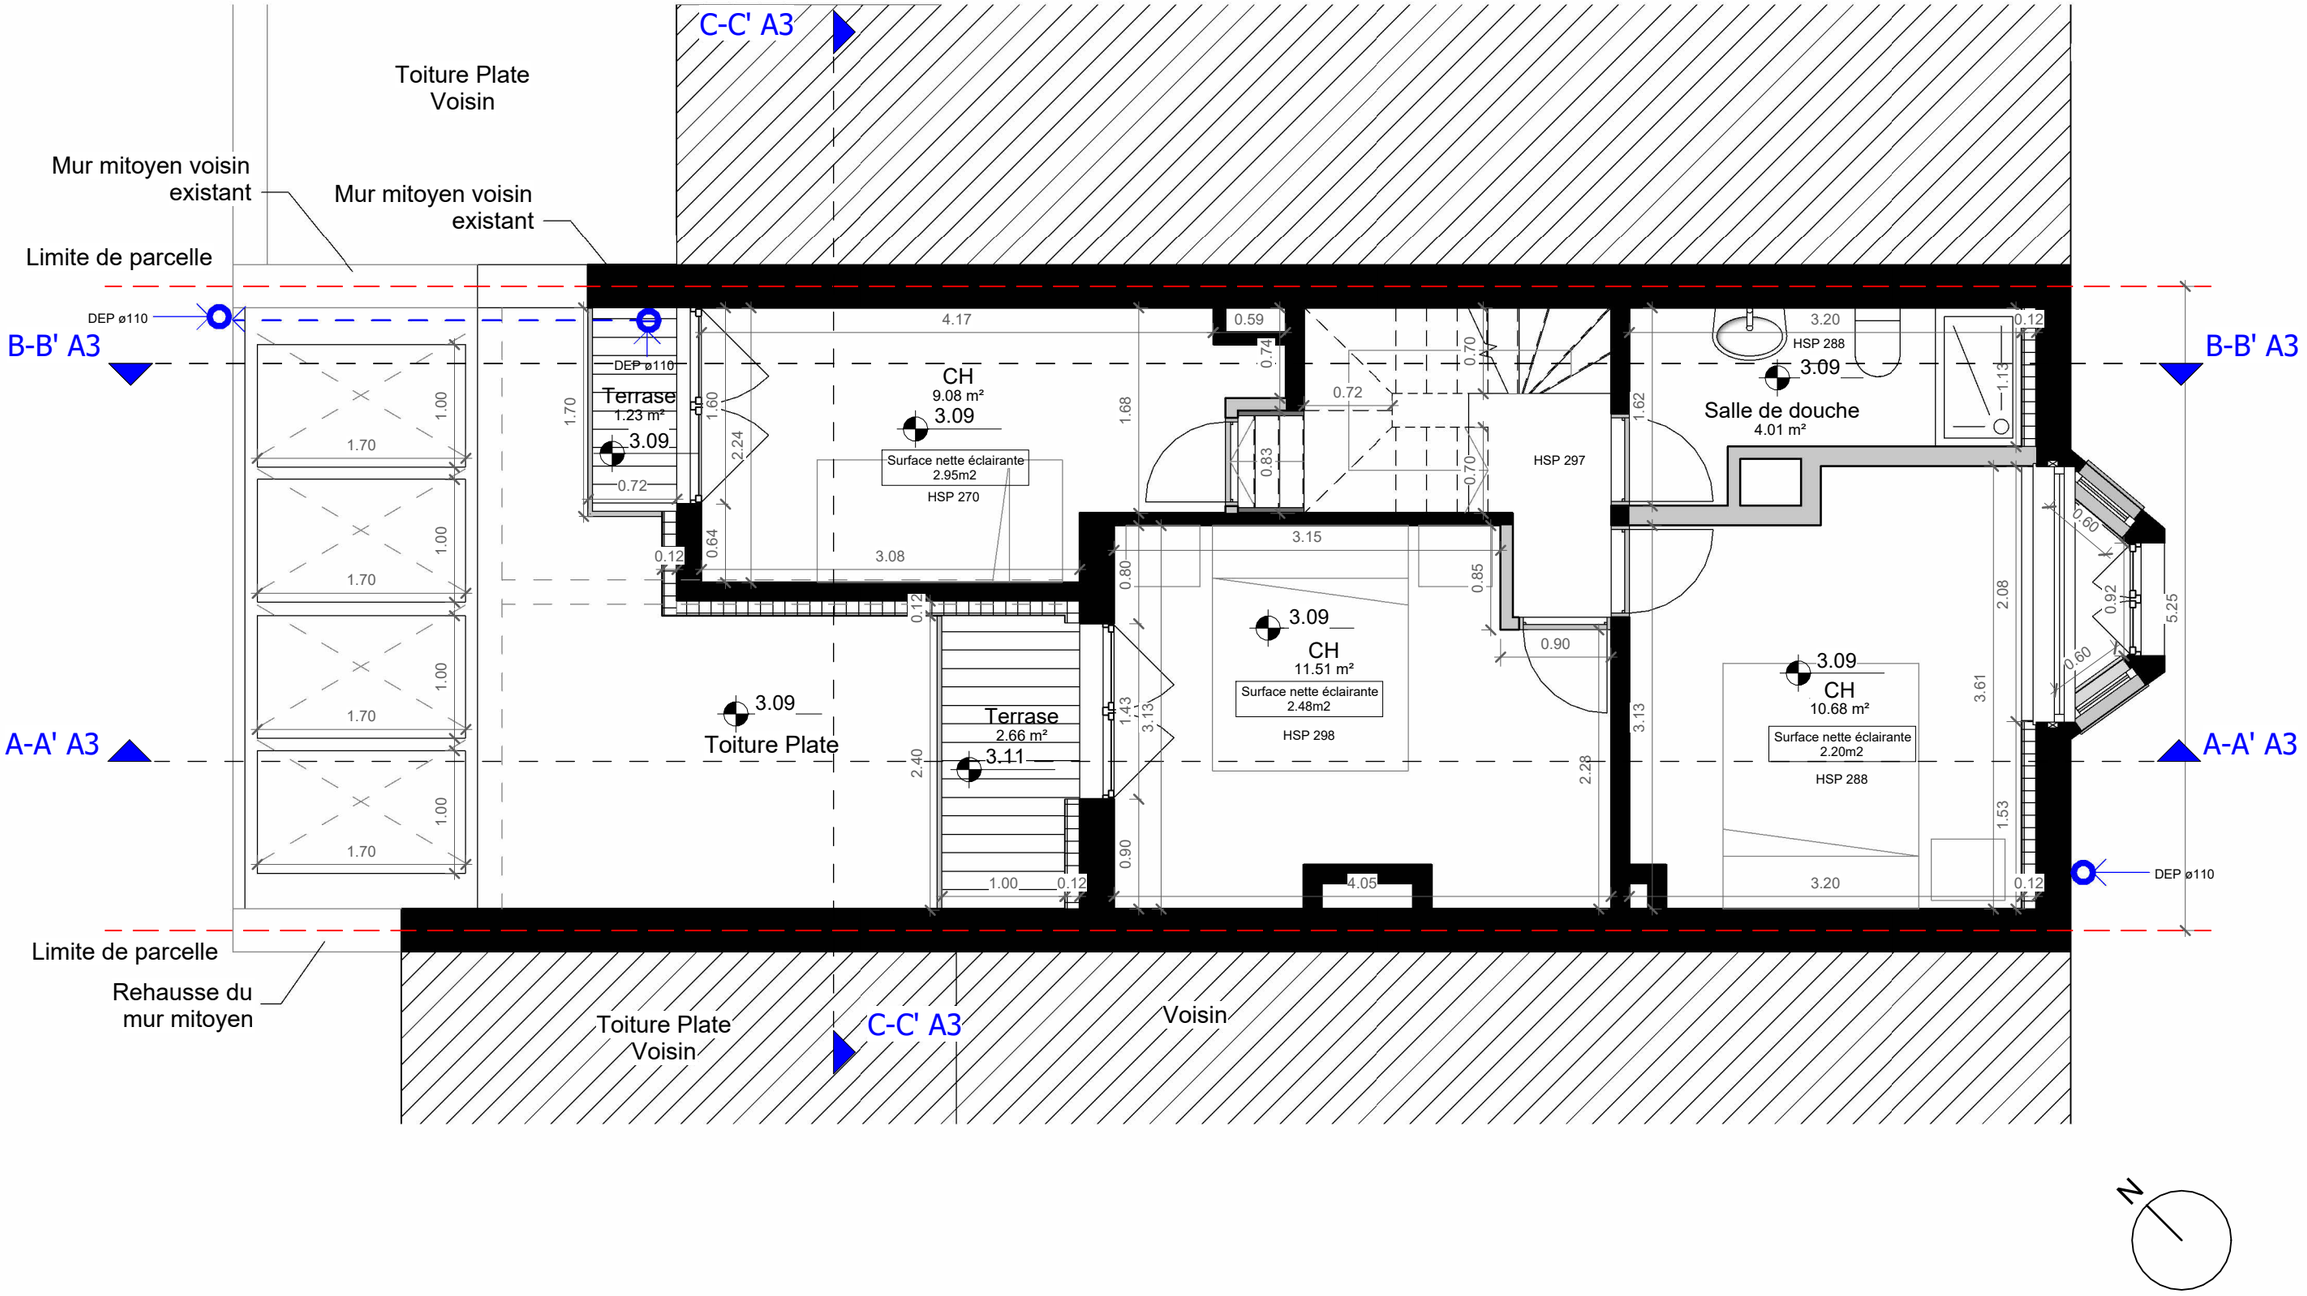

Architecte


[redacted]

Maîtrise d'ouvrage

[redacted]

PROJET- PLAN DU 1ER ÉTAGE
Rue Robert Willame 15, 1160 Auderghem

FORMAT	ECHELLE	PHASE	DATE	N° PLAN
A3	1 : 50	PU	26/08/2026	PR_PL_01

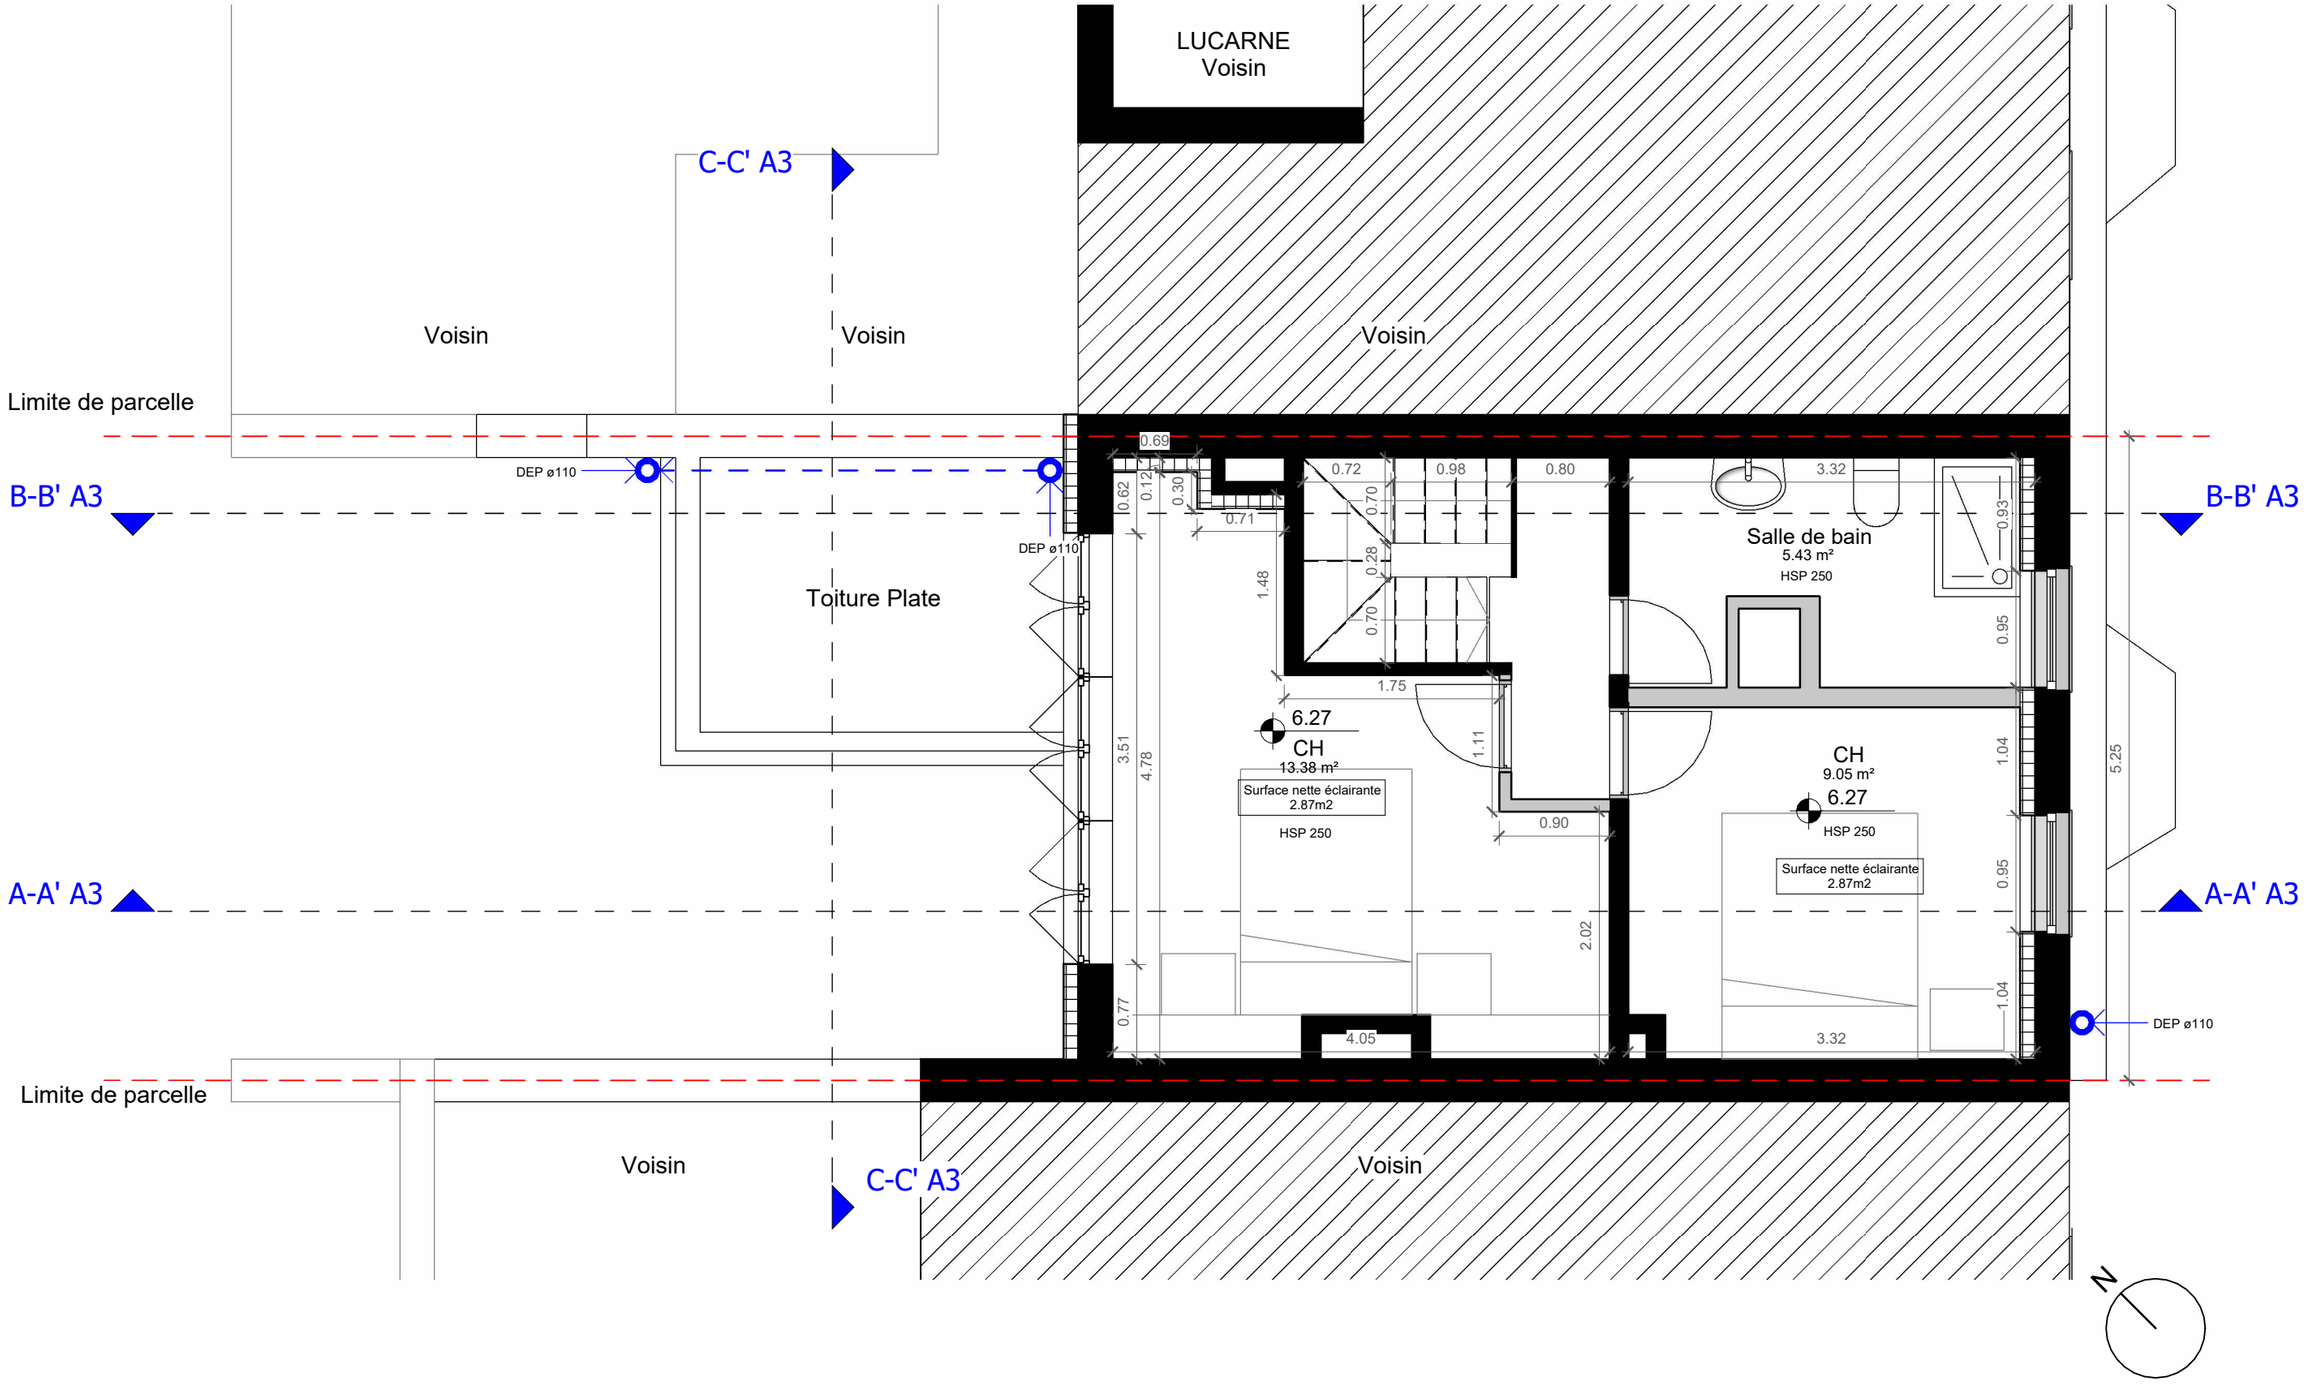

Architecte


[redacted]

Maîtrise d'ouvrage

[redacted]

PROJET - PLAN DU 2ÈME ÉTAGE
Rue Robert Willame 15, 1160 Auderghem

FORMAT	ECHELLE	PHASE	DATE	N° PLAN
A3	1 : 50	PU	26/08/2026	PR_PL_02

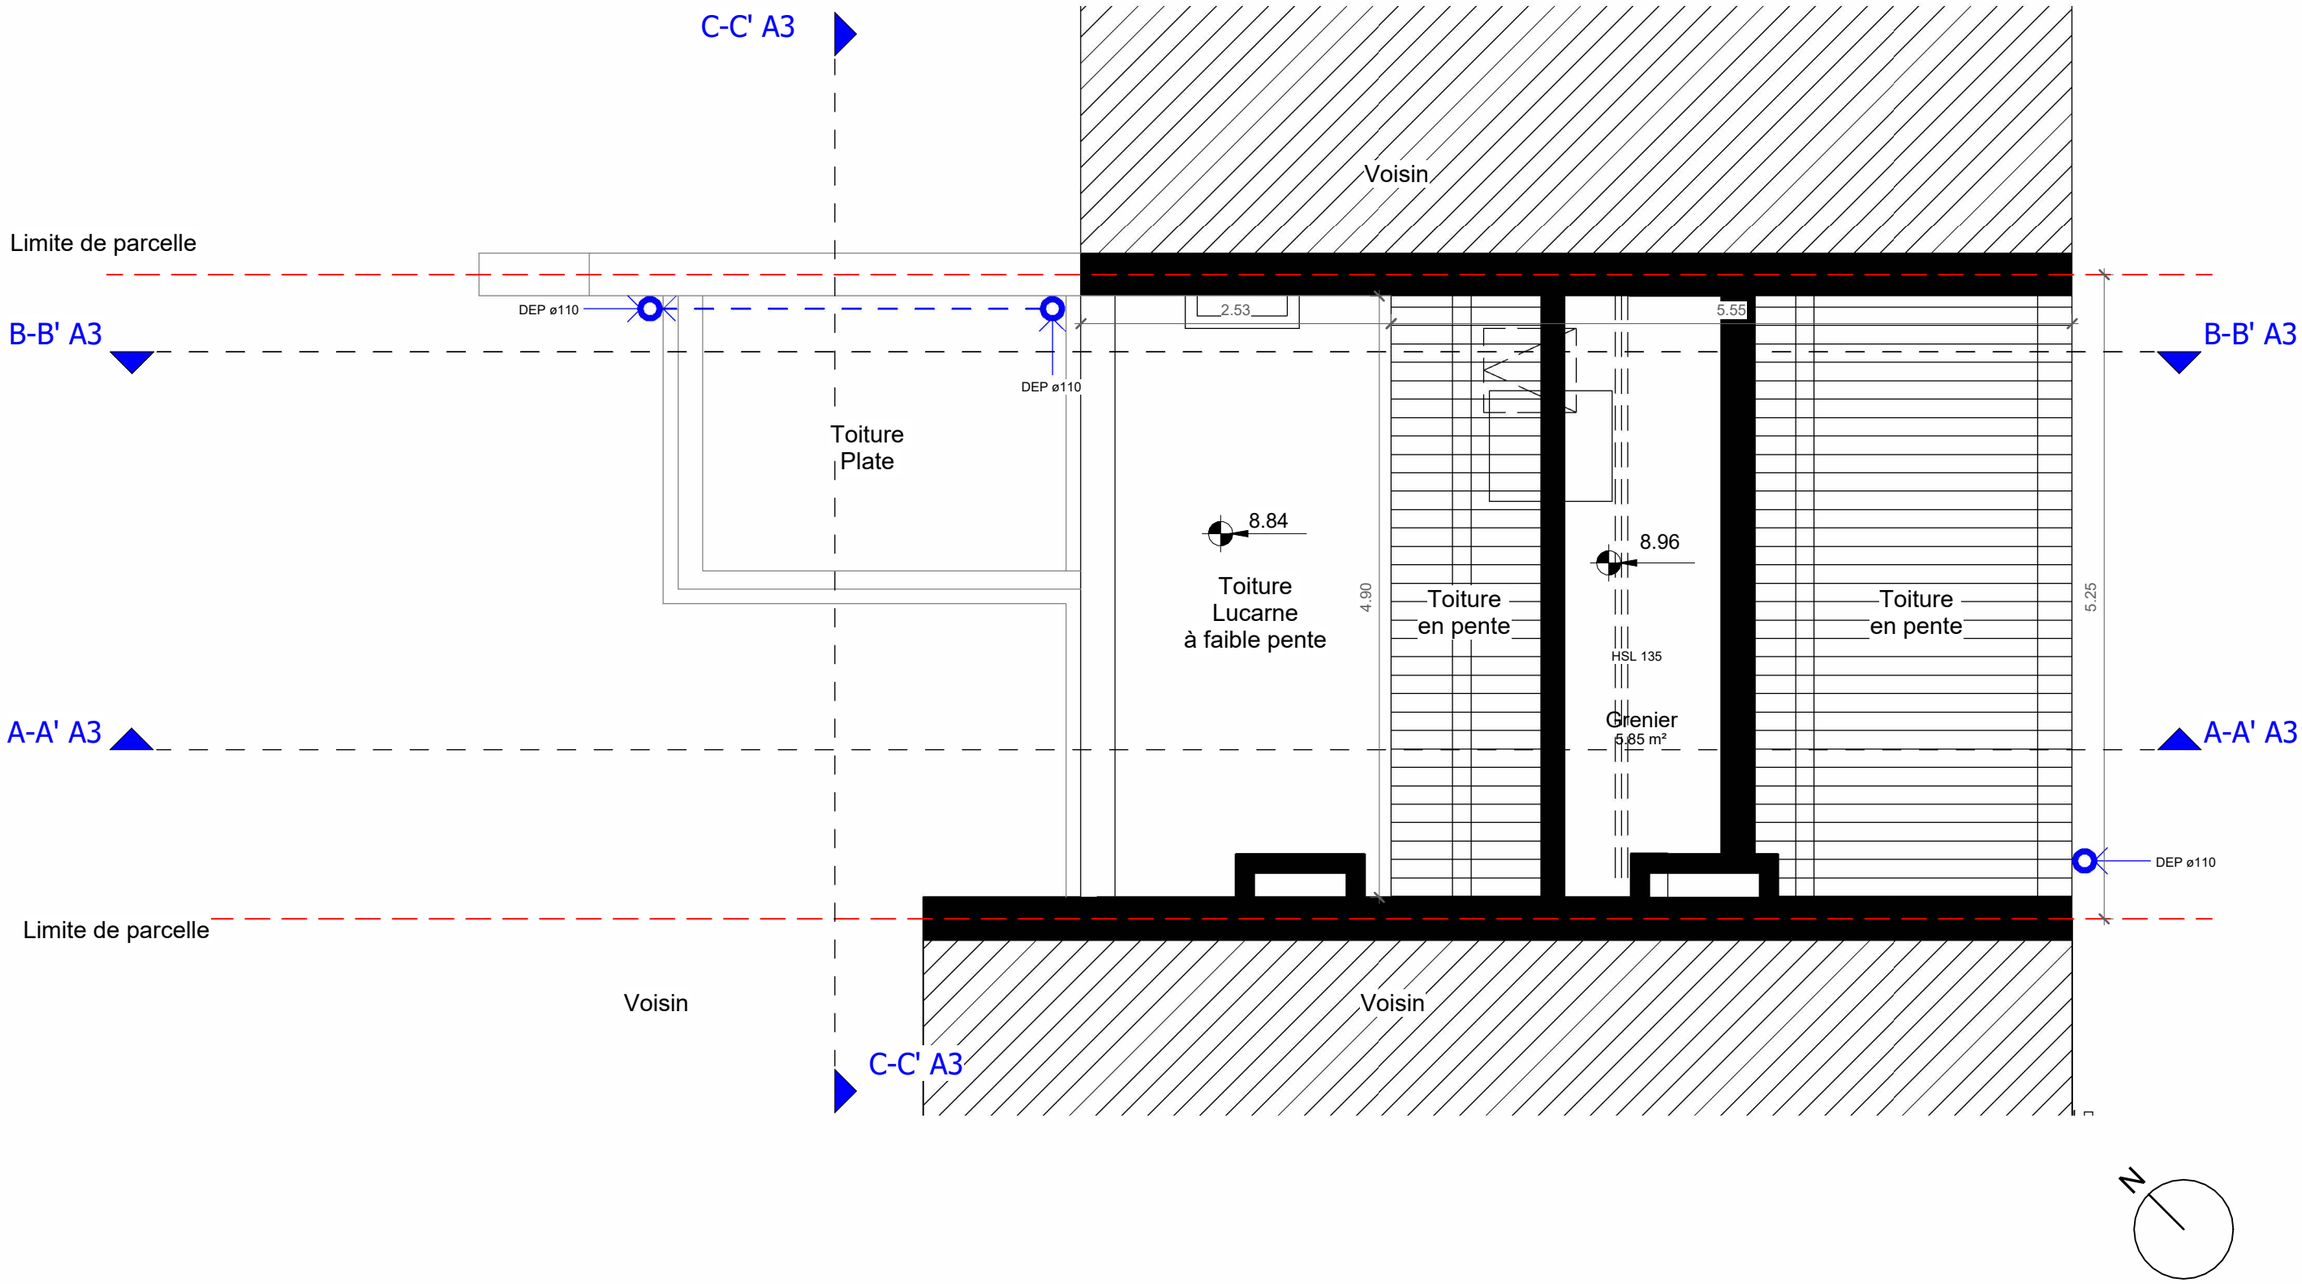

Architecte


[redacted]

Maîtrise d'ouvrage

[redacted]

PROJET - PLAN DU GRENIER
Rue Robert Willame 15, 1160 Auderghem

FORMAT	ECHELLE	PHASE	DATE	N° PLAN
A3	1 : 50	PU	26/08/2026	PR_PL_03

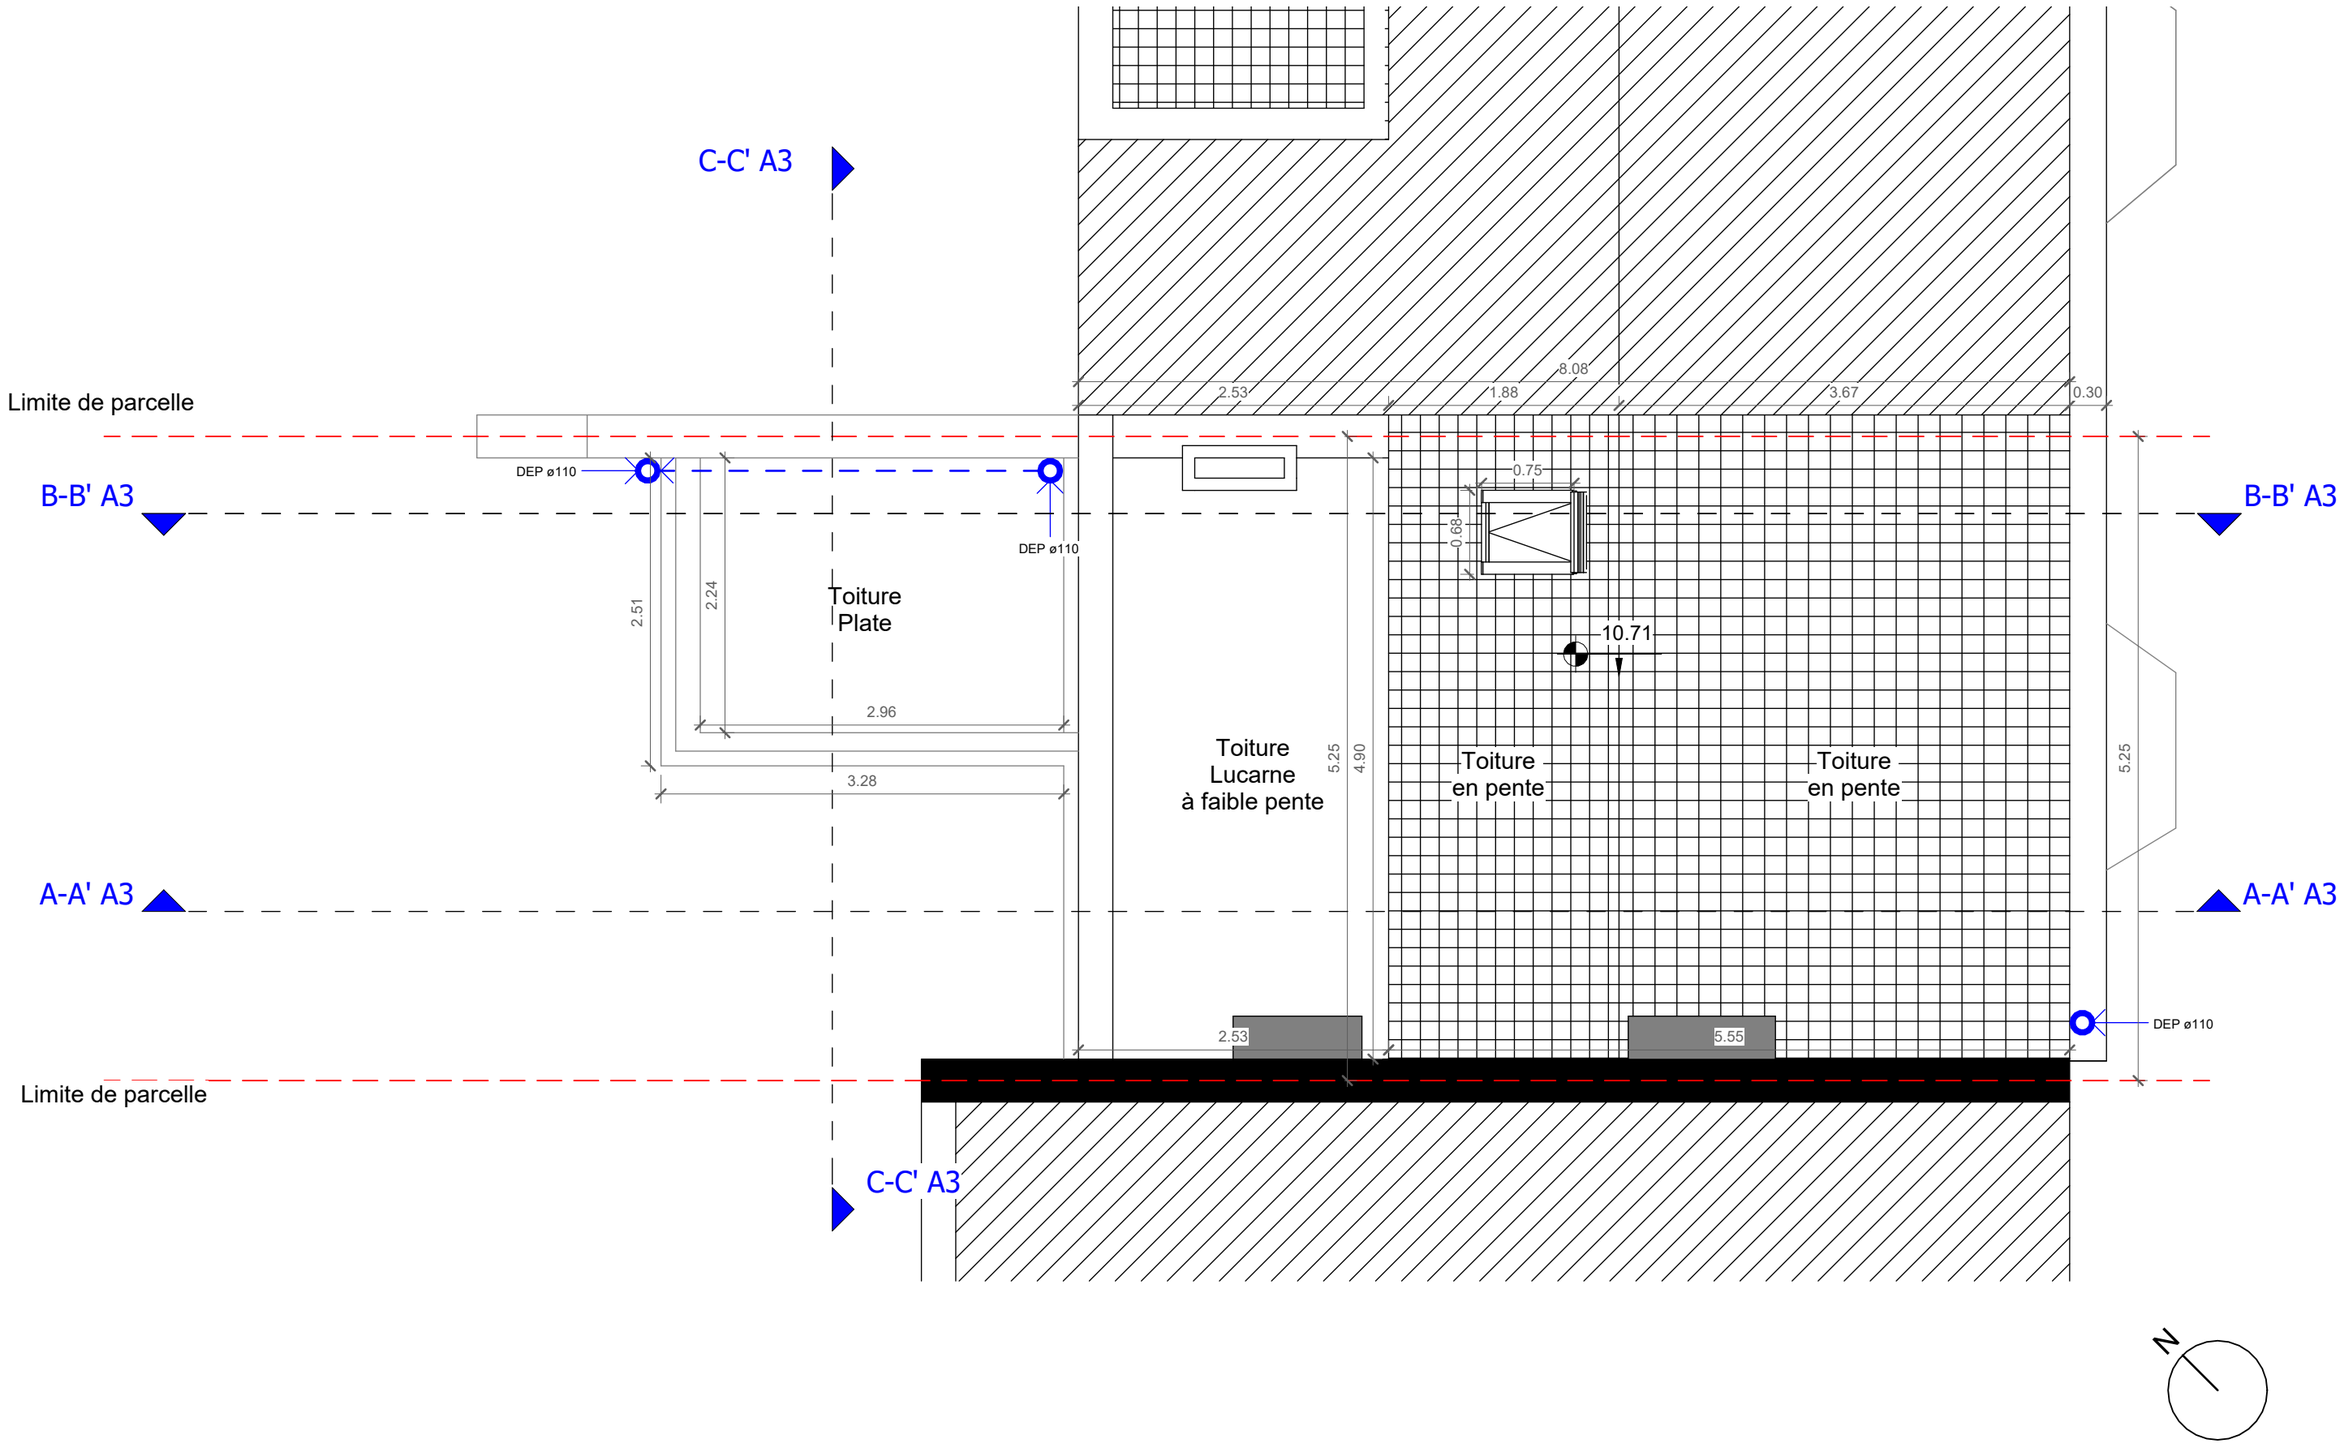

Architecte


[redacted]

Maîtrise d'ouvrage

[redacted]

PROJET - PLAN DE TOITURE
Rue Robert Willame 15, 1160 Auderghem

FORMAT	ECHELLE	PHASE	DATE	N° PLAN
A3	1 : 50	PU	26/08/2026	PR_PL_04

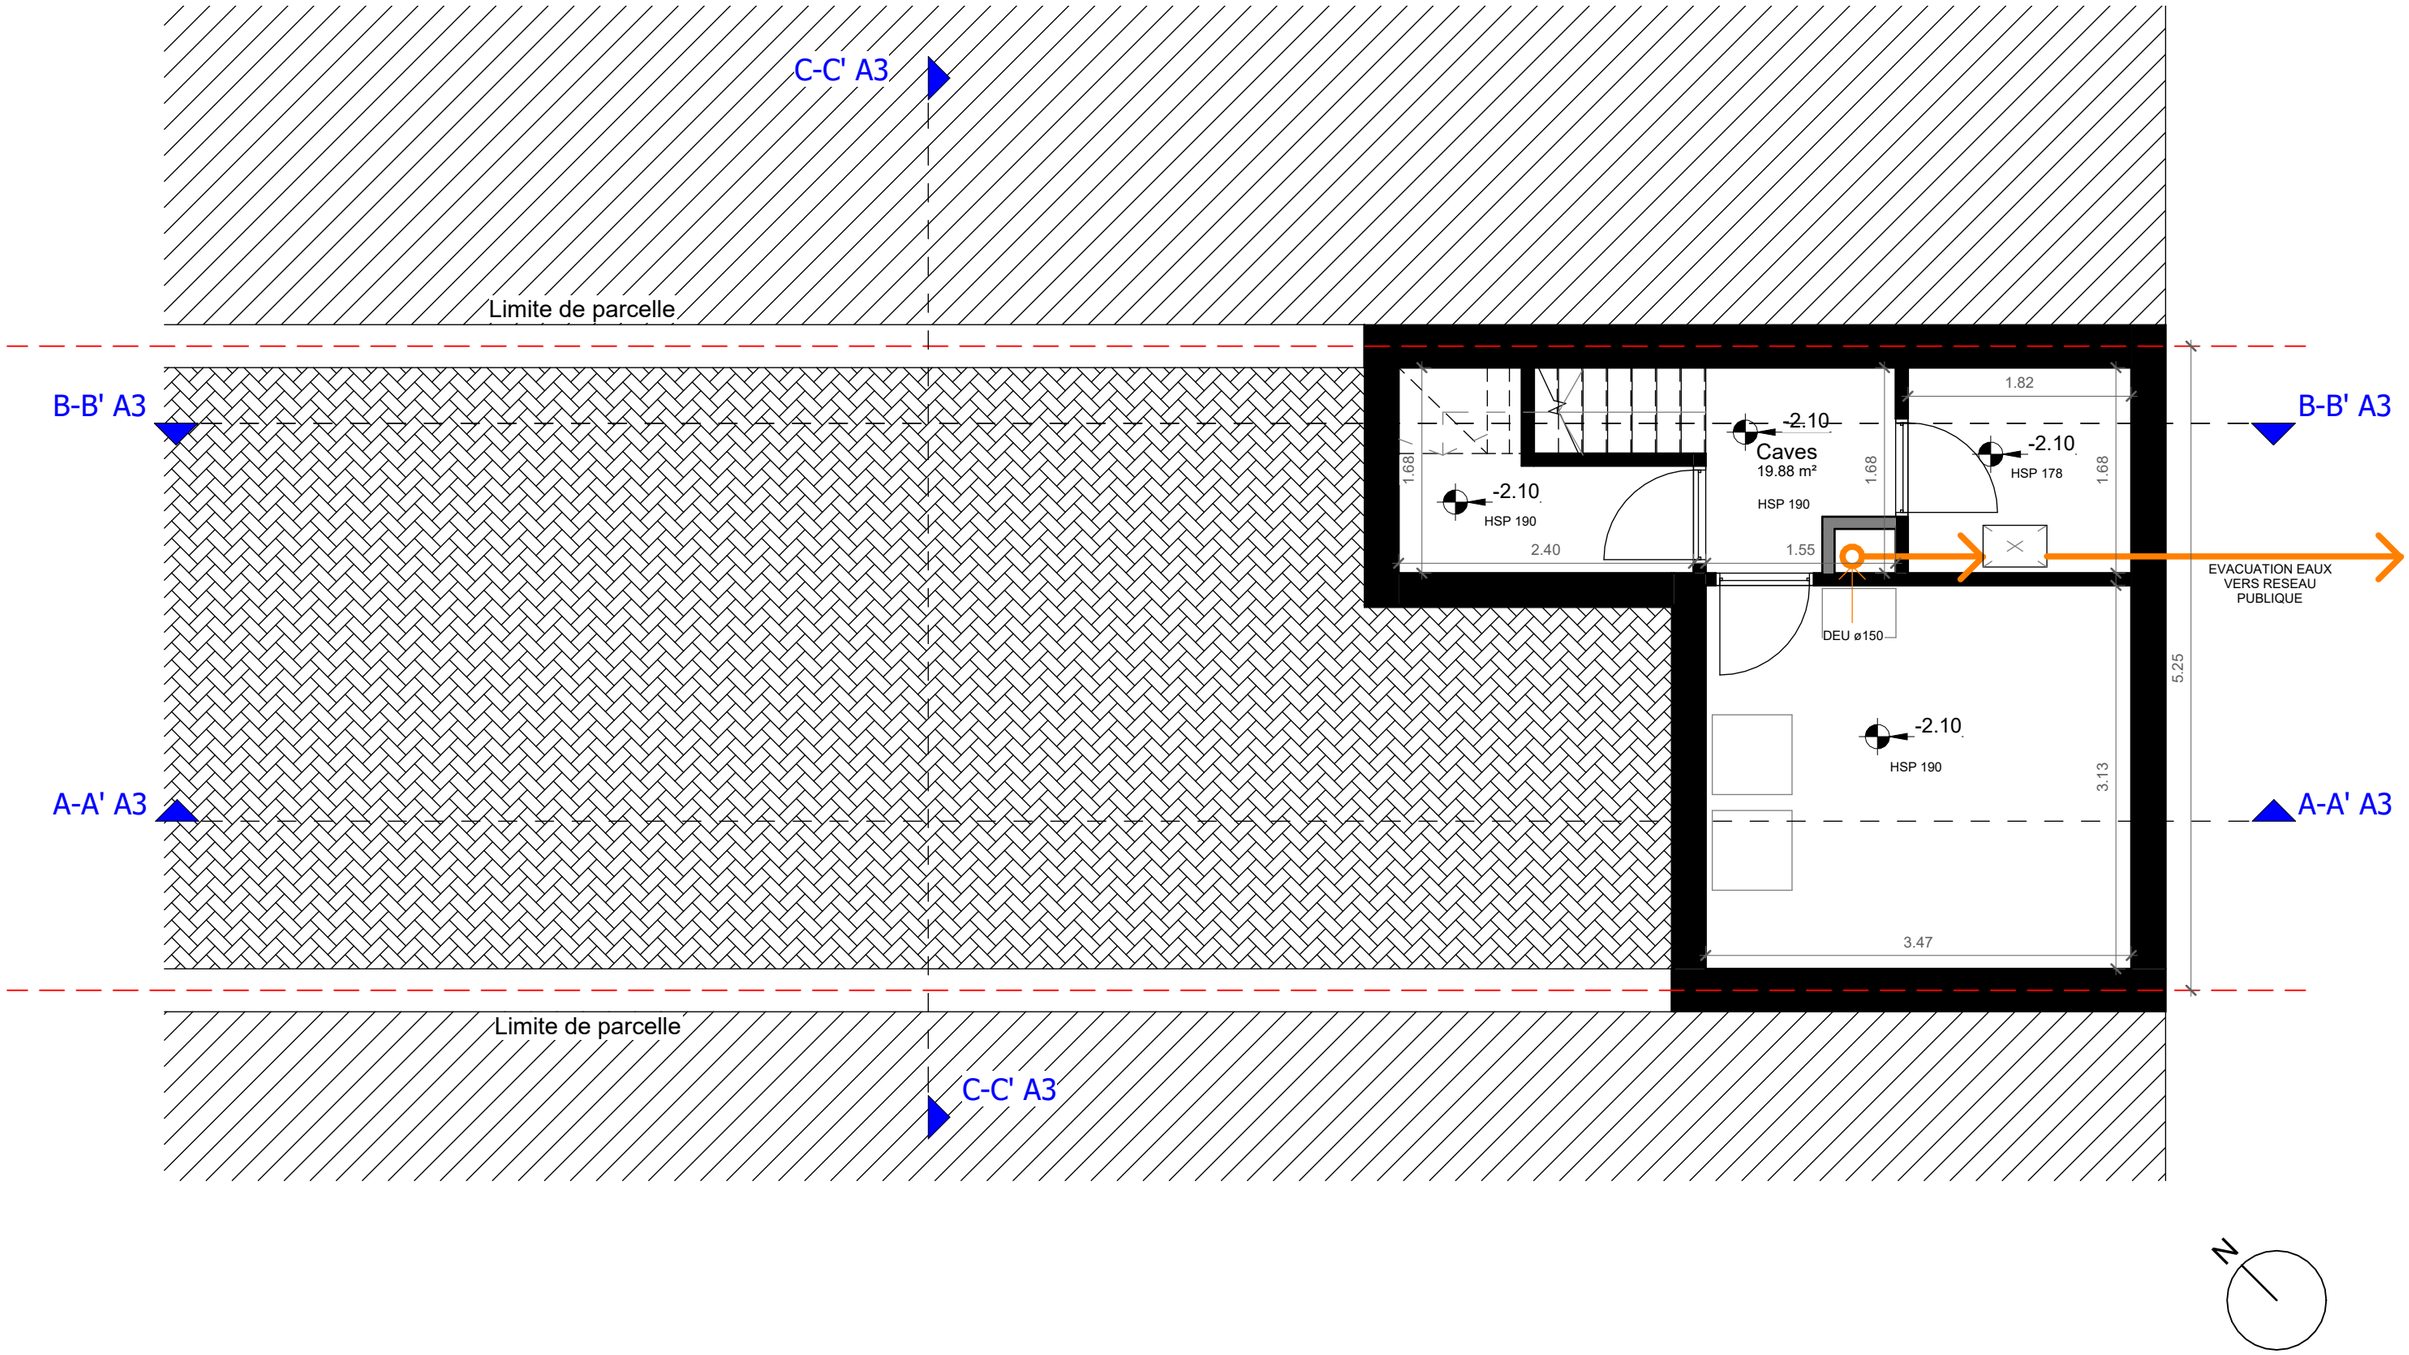

Architecte


[redacted]

Maîtrise d'ouvrage

[redacted]

PROJET - PLAN DU SOUS-SOL
Rue Robert Willame 15, 1160 Auderghem

FORMAT	ECHELLE	PHASE	DATE	N° PLAN
A3	1 : 50	PU	26/08/2026	PR_PL_99

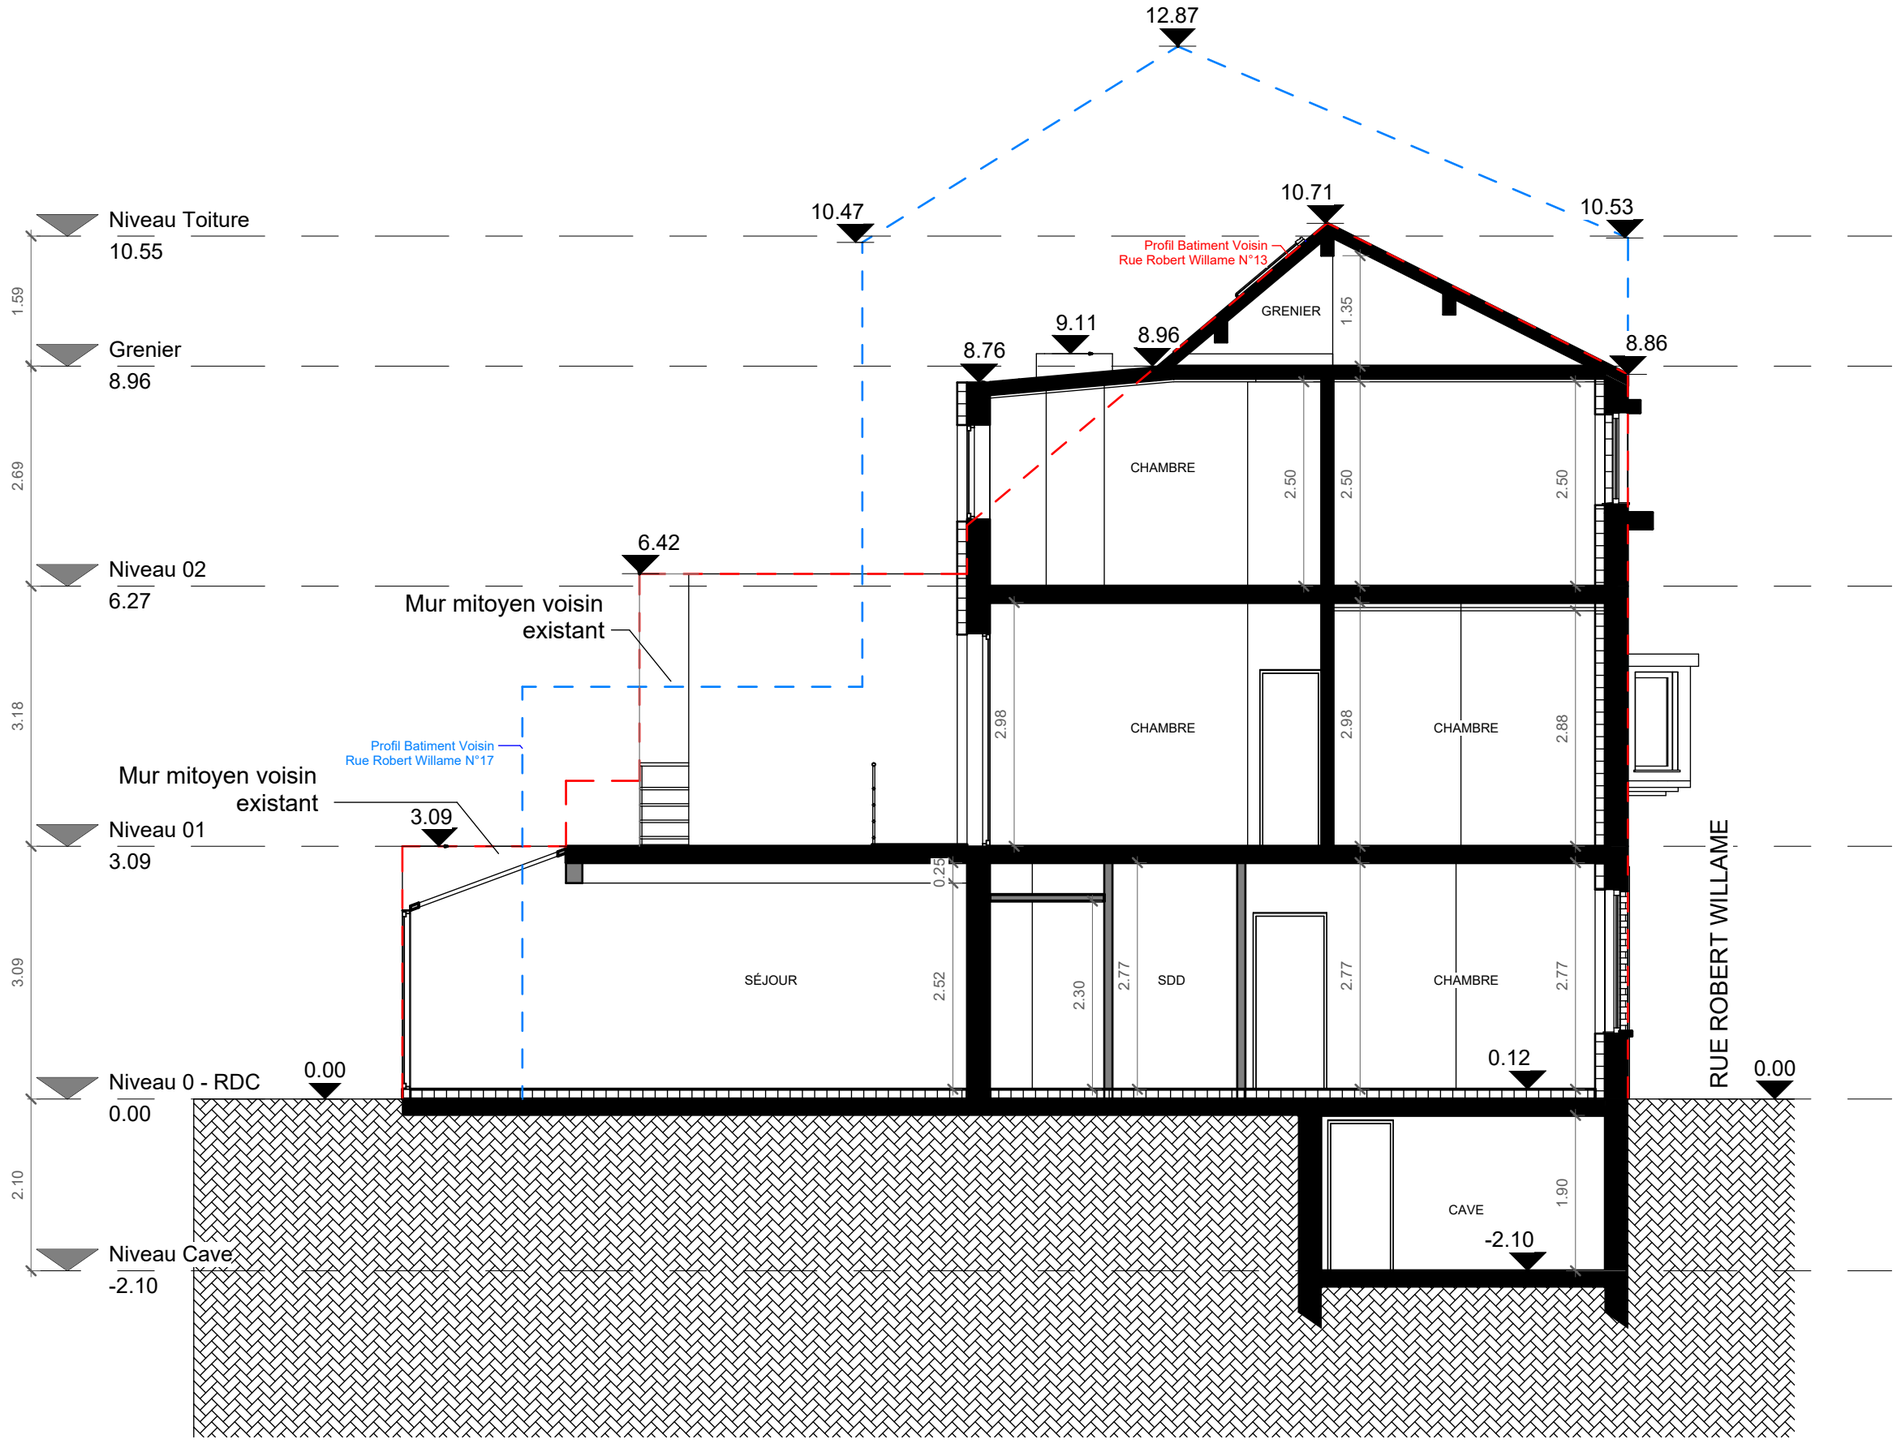

Architecte


[redacted]

Maîtrise d'ouvrage

[redacted]

PROJET - COUPE AA
Rue Robert Willame 15, 1160 Auderghem

FORMAT	ECHELLE	PHASE	DATE	N° PLAN
A3	1 : 75	PU	26/08/2026	PR_C_01

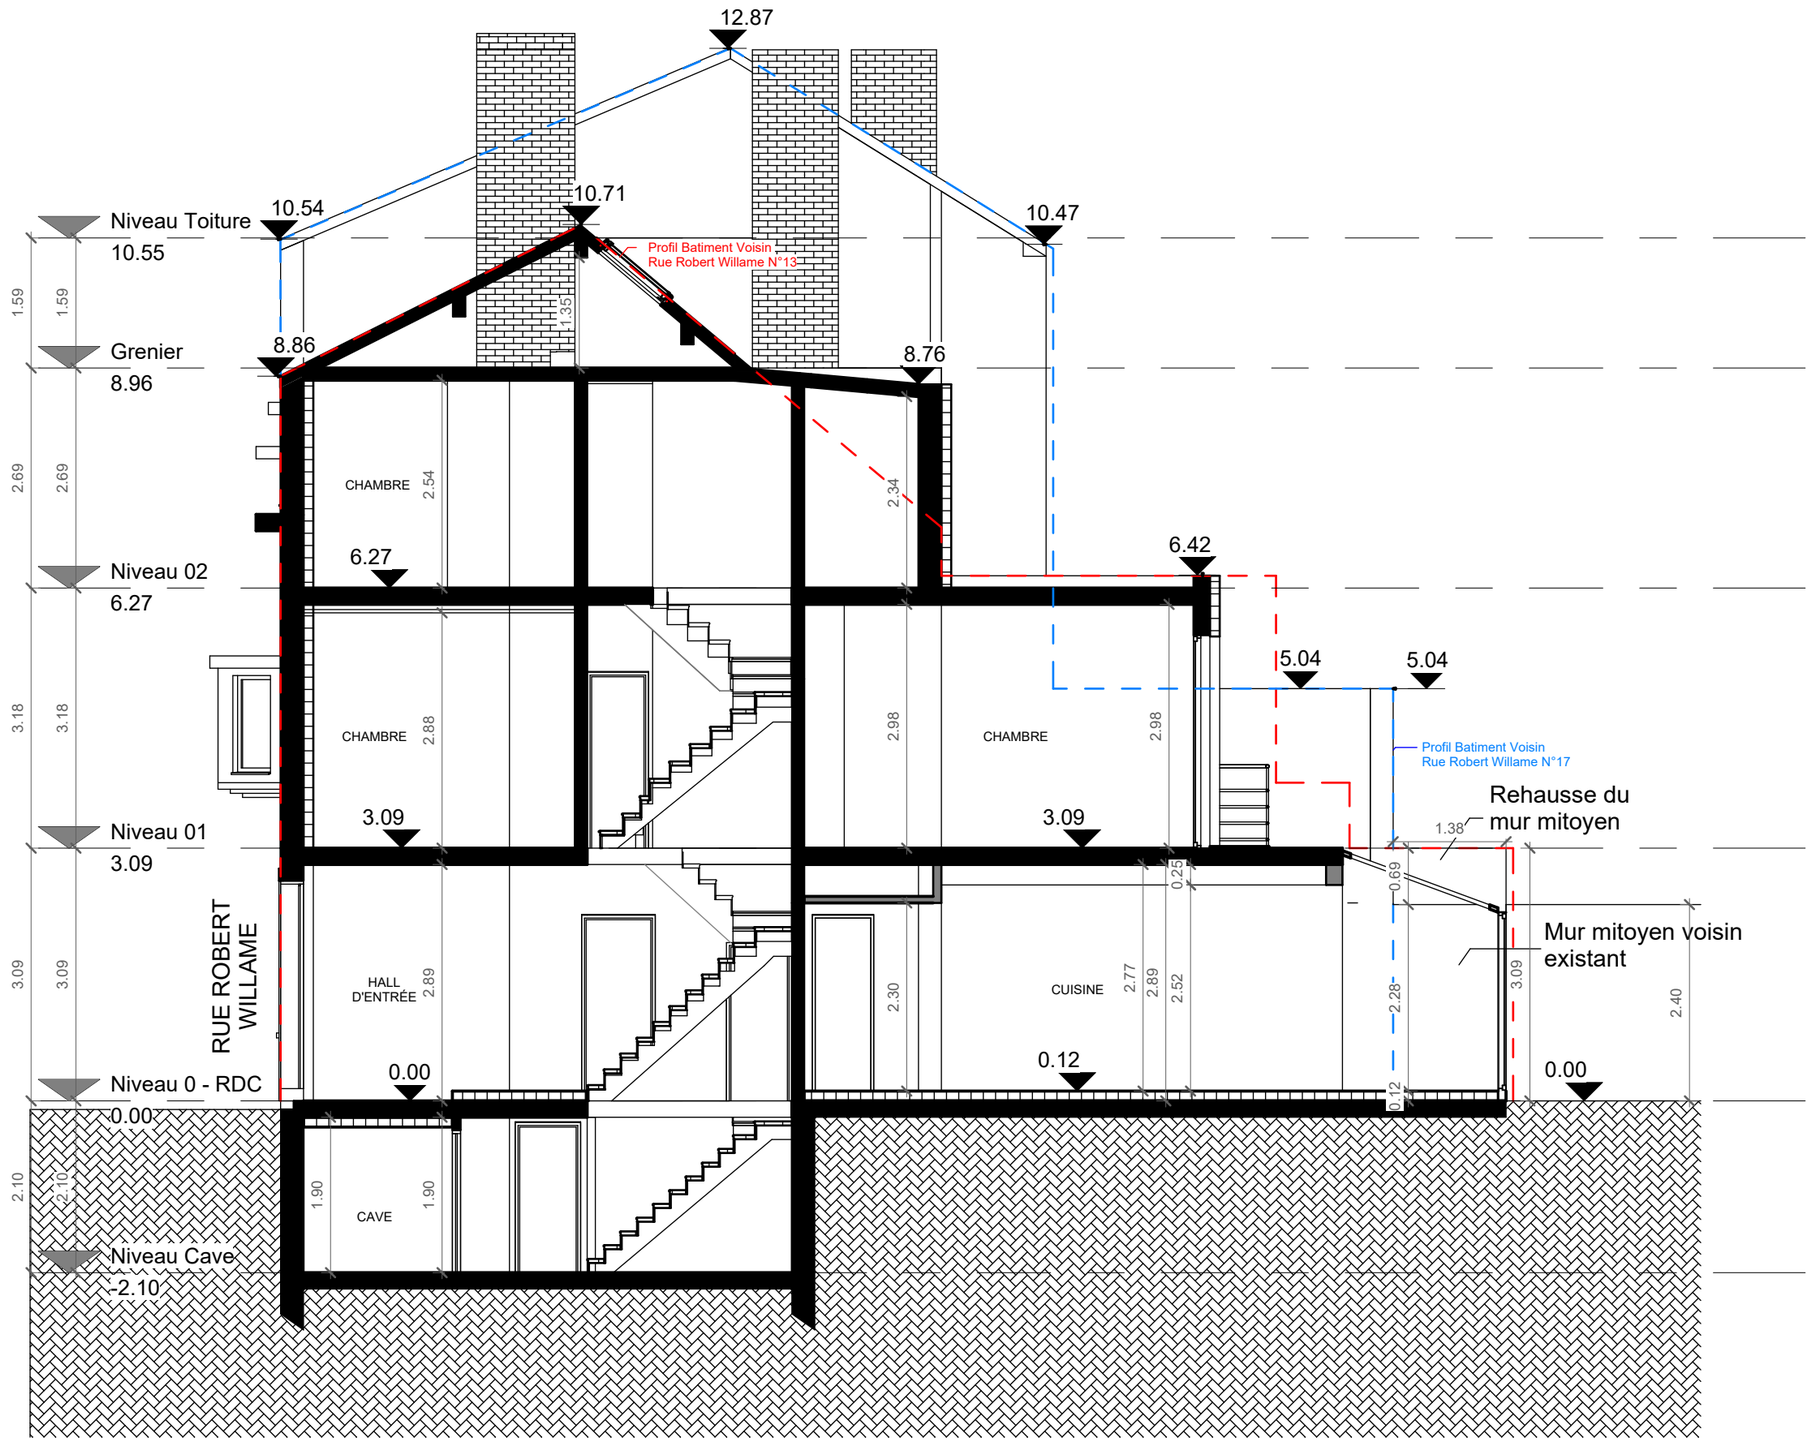

Architecte


[redacted]

Maîtrise d'ouvrage

[redacted]

PROJET - COUPE BB
Rue Robert Willame 15, 1160 Auderghem

FORMAT	ECHELLE	PHASE	DATE	N° PLAN
A3	1 : 75	PU	26/08/2026	PR_C_02

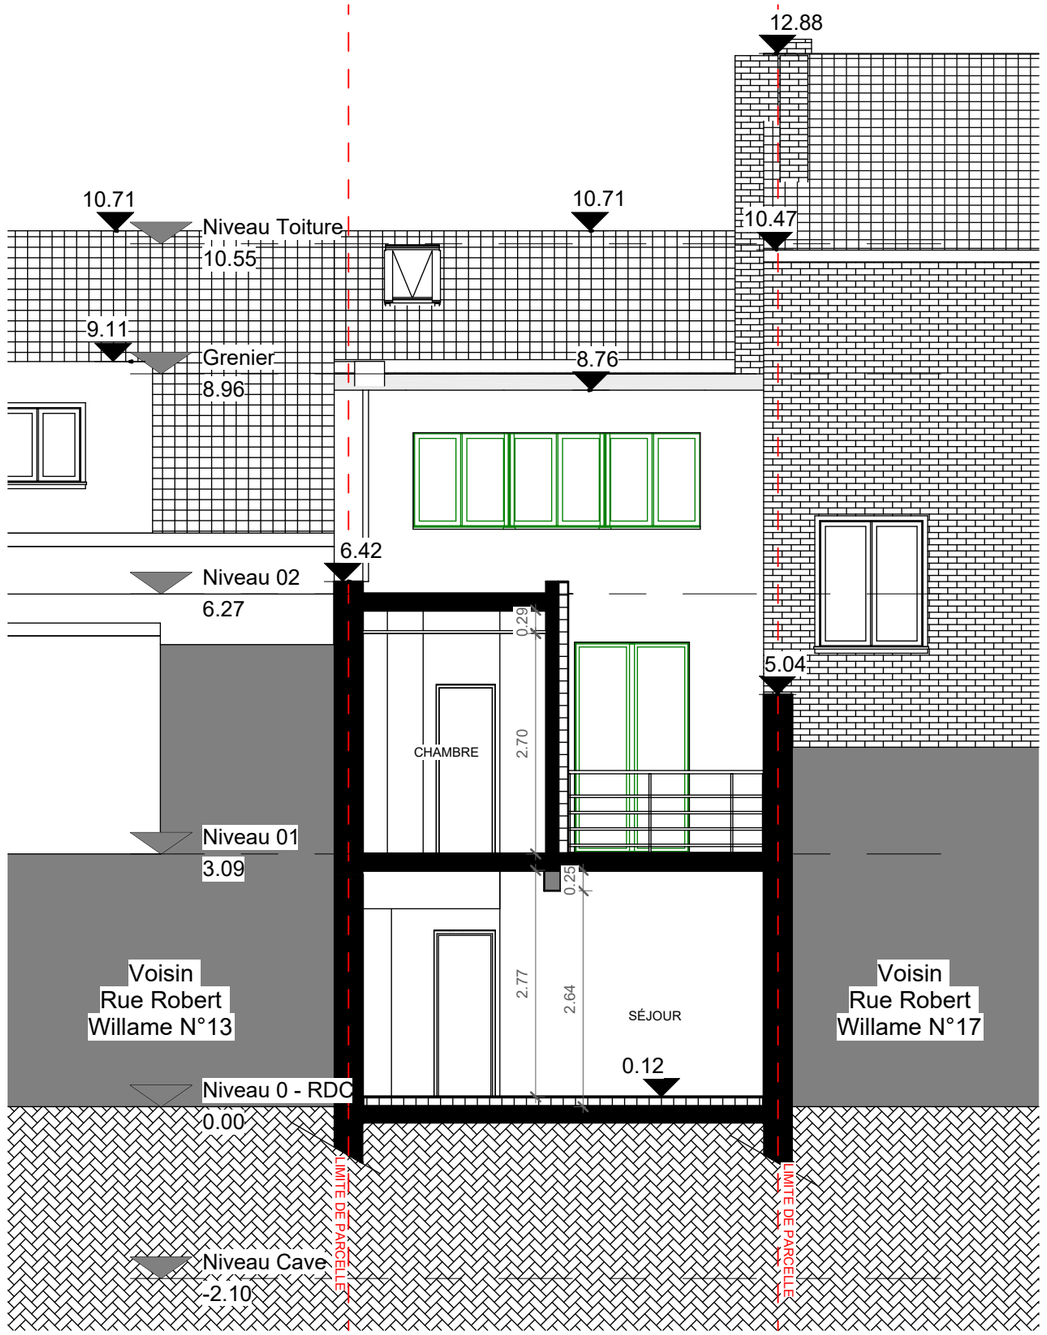

- Nouvelle Menuiserie

Architecte


[redacted]

Maîtrise d'ouvrage

[redacted]

PROJET - COUPE CC
Rue Robert Willame 15, 1160 Auderghem

FORMAT	ECHELLE	PHASE	DATE	N° PLAN
A3	1 : 75	PU	26/08/2026	PR_C_03

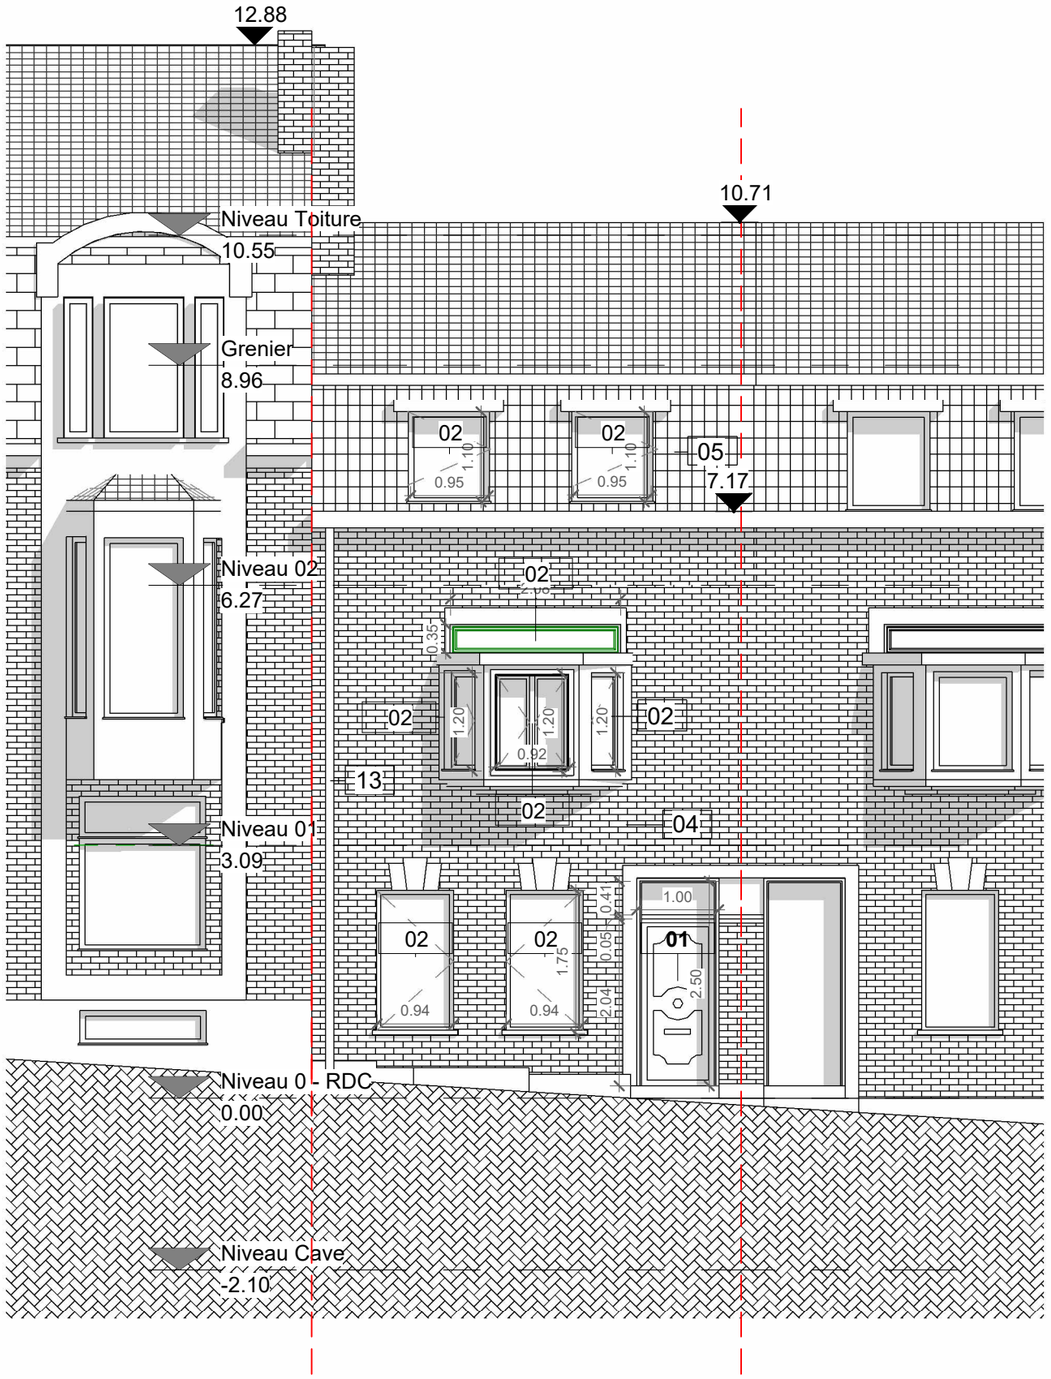

- Nouvelle Menuiserie

01 - Porte d'entrée en PVC, avec imposte vitrée et panneau central vitré, teinte blanche

02 - Fenêtre en PVC, double vitrage, teinte blanche

03 - Fenêtre en bois, simple vitrage, teinte blanche

04 - Façade en briques apparentes, teinte rouge-brun

05 - Toiture en tuiles plates en terre cuite, profil ondulé, teinte brun-rouge— corniche et soffite en bois blanc

06 - Façade en enduit, teinte grise

07 - Porte-fenêtre coulissante, double vitrage, châssis PVC teinte noire

08 - Véranda en aluminium avec fenêtres en toiture inclinée, double vitrage, teinte noire

09 - Façade en enduit, teinte beige

10 - Garde-corps en aluminium, teinte noire

11 - Revêtement de sol de terrasse en carrelage céramique, teinte grise

12 - Toiture en tuiles

13 - Descente d'eau pluviale peinte en blanc.

14- Fenêtre en PVC, teinte noire

Architecte


[redacted]

Maîtrise d'ouvrage

[redacted]

PROJET - FAÇADE AVANT
Rue Robert Willame 15, 1160 Auderghem

FORMAT	ECHELLE	PHASE	DATE	N° PLAN
A3	1 : 75	PU	26/08/2026	PR_F_02

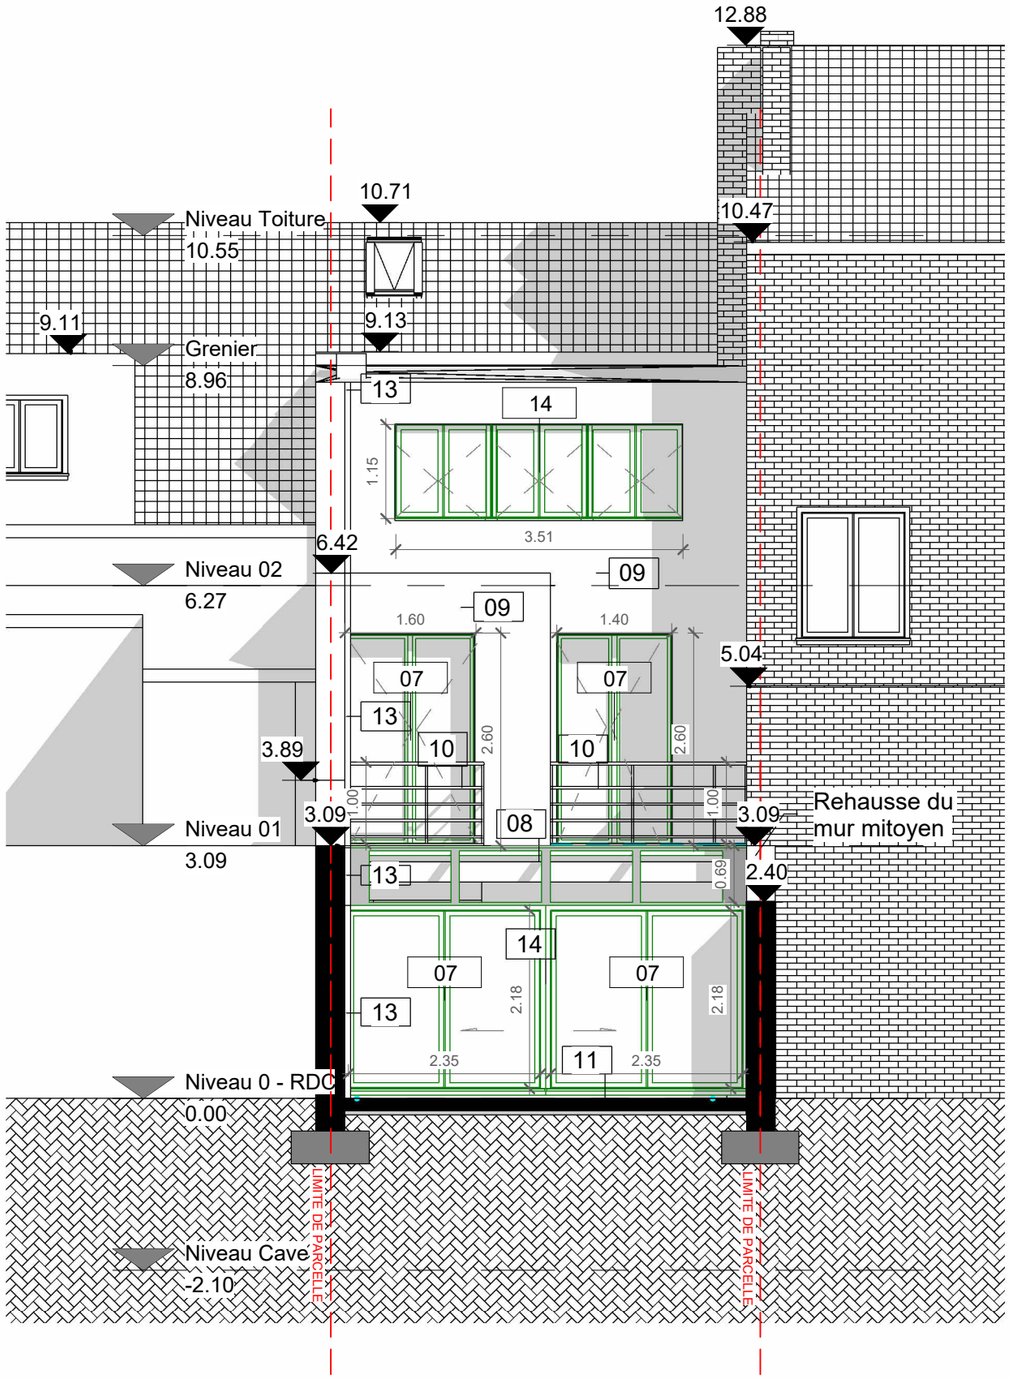

- Nouvelle Menuiserie

01 - Porte d'entrée en PVC, avec imposte vitrée et panneau central vitré, teinte blanche

02 - Fenêtre en PVC, double vitrage, teinte blanche

03 - Fenêtre en bois, simple vitrage, teinte blanche

04 - Façade en briques apparentes, teinte rouge-brun

05 - Toiture en tuiles plates en terre cuite, profil ondulé, teinte brun-rouge— corniche et soffite en bois blanc

06 - Façade en enduit, teinte grise

07 - Porte-fenêtre coulissante, double vitrage, châssis PVC teinte noire

08 - Véranda en aluminium avec fenêtres en toiture inclinée, double vitrage, teinte noire

09 - Façade en enduit, teinte beige

10 - Garde-corps en aluminium, teinte noire

11 - Revêtement de sol de terrasse en carrelage céramique, teinte grise

12 - Toiture en tuiles

13 - Descente d'eau pluviale peinte en blanc.

14- Fenêtre en PVC, teinte noire

Architecte


[redacted]


Maîtrise d'ouvrage

[redacted]

PROJET - FAÇADE ARRIÈRE
Rue Robert Willame 15, 1160 Auderghem

FORMAT	ECHELLE	PHASE	DATE	N° PLAN
A3	1 : 75	PU	26/08/2026	PR_F_01

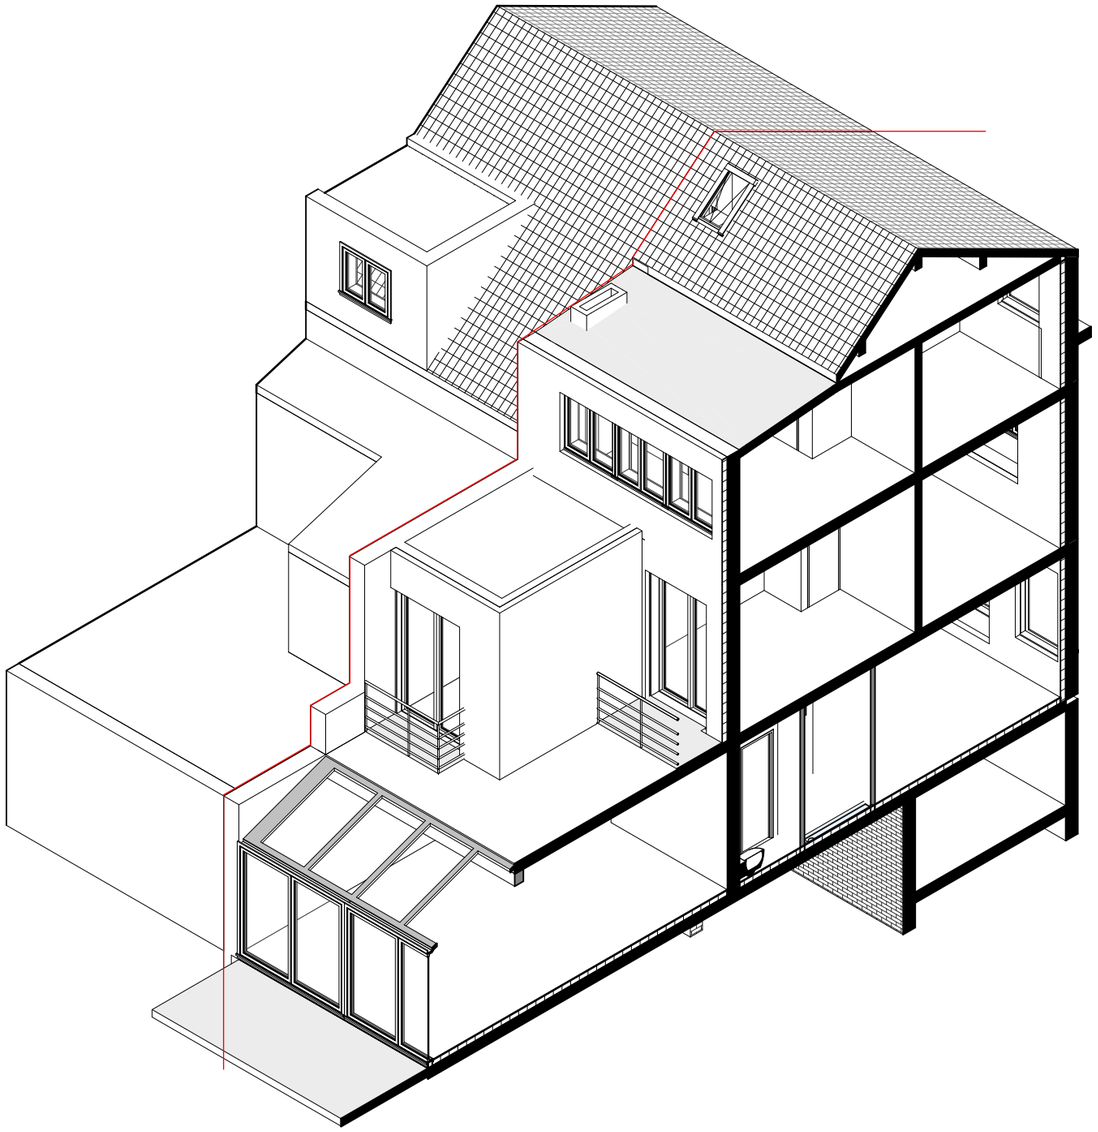

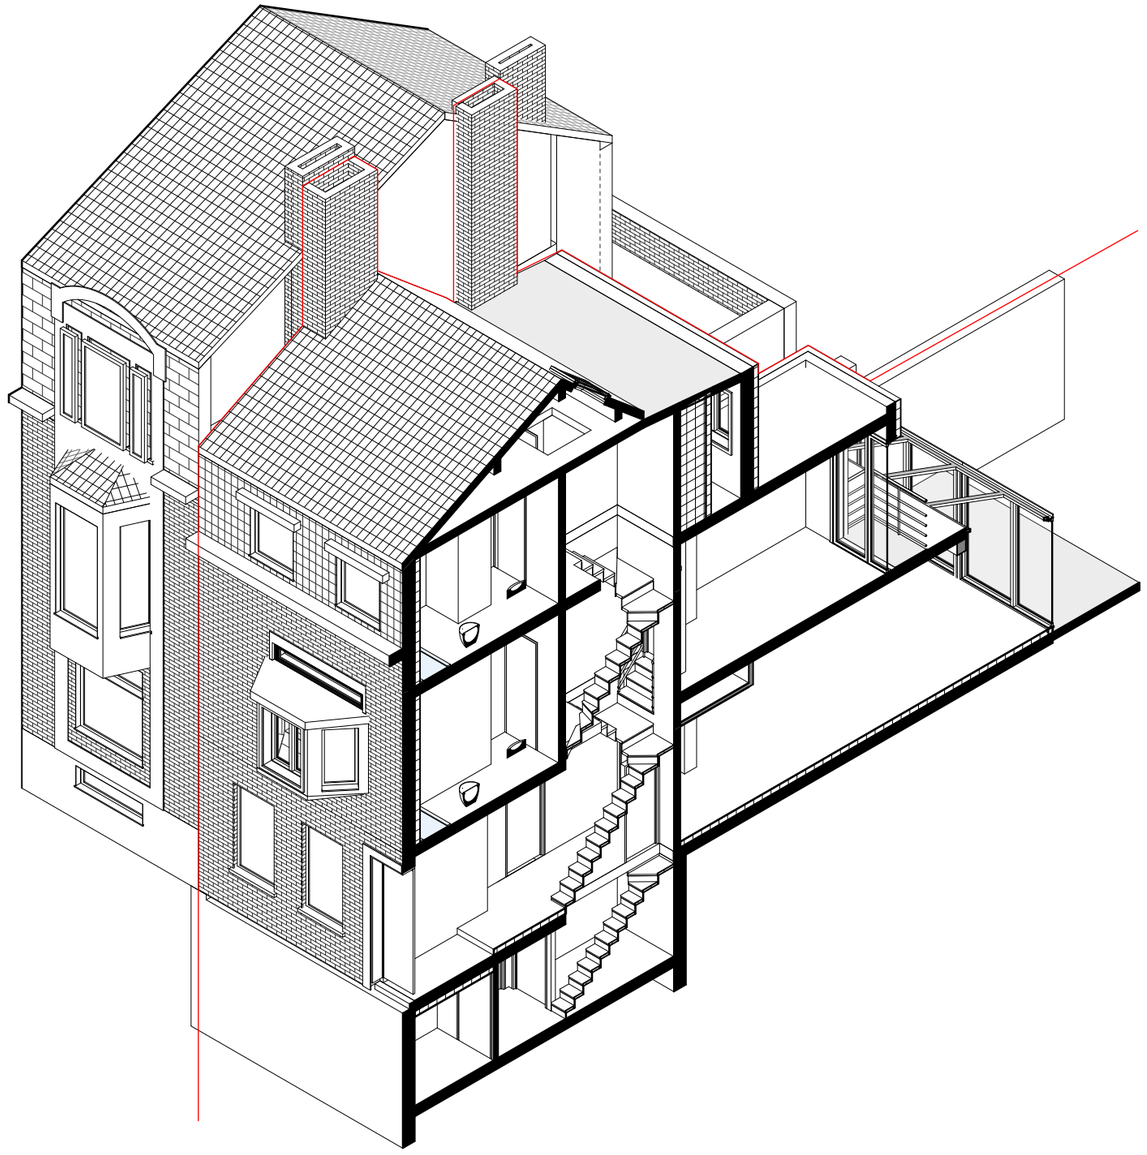

Architecte


[redacted]

Maîtrise d'ouvrage


[redacted]

PROJET - AXONOMÉTRIE
Rue Robert Willame 15, 1160 Auderghem

FORMAT	ECHELLE	PHASE	DATE	N° PLAN
A3		PU	26/08/2026	PR_AXO_01

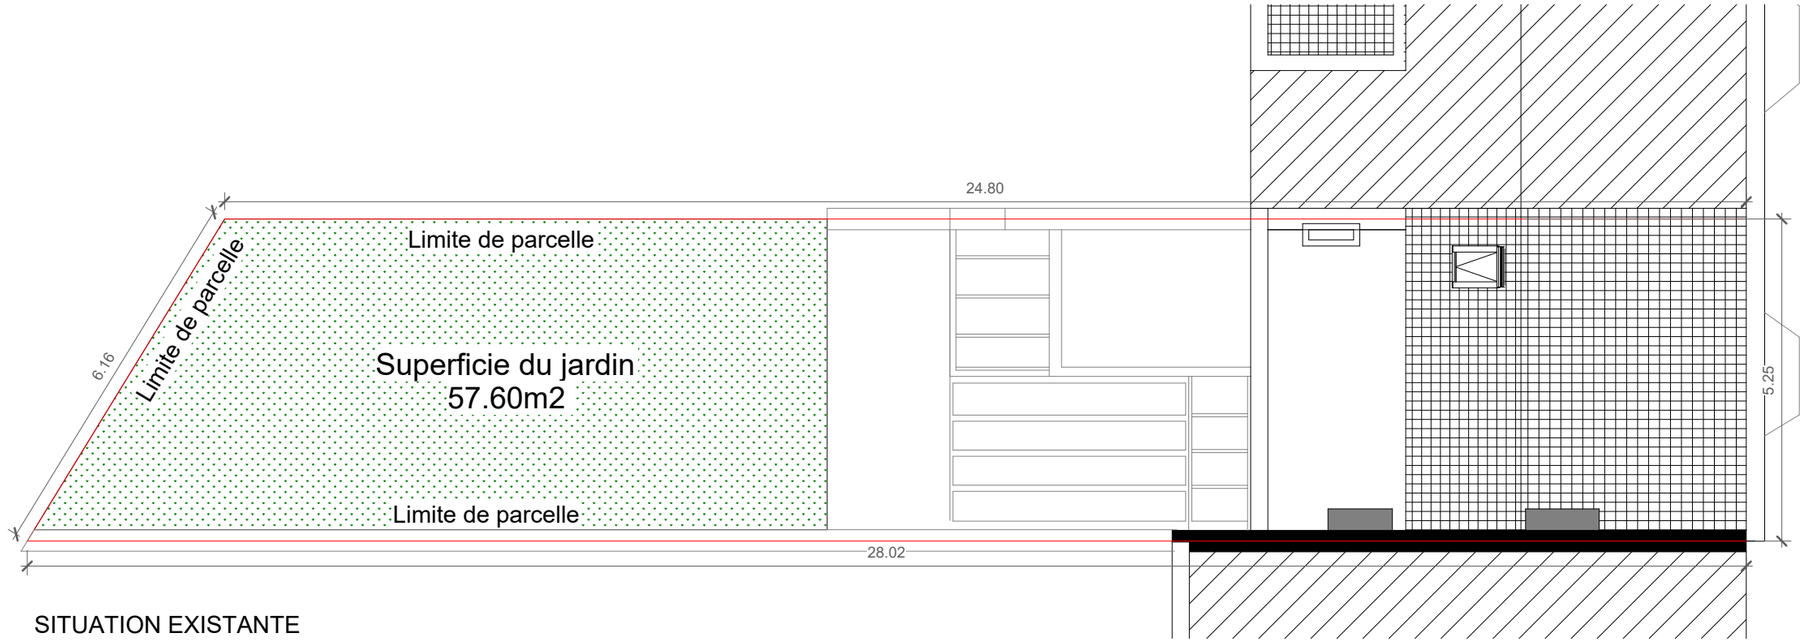

SITUATION EXISTANTE

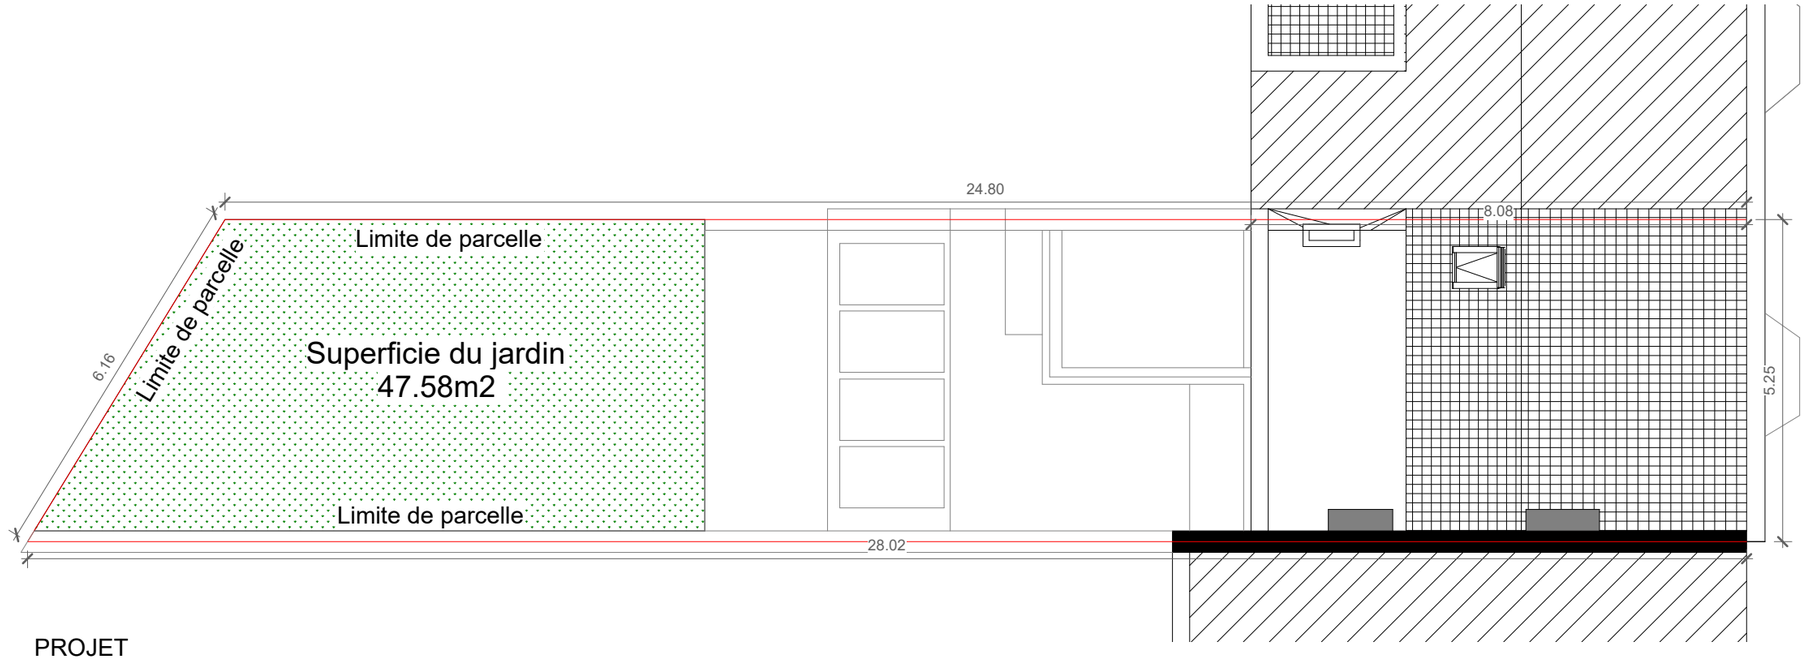

PROJET

Architecte


[redacted]

Maîtrise d'ouvrage

[redacted]

EXISTANTE VS PROJET - PLAN DE PARCELLE
Rue Robert Willame 15, 1160 Auderghem

FORMAT	ECHELLE	PHASE	DATE	N° PLAN
A3	1 : 100	PU	26/08/2026	PR_P_05

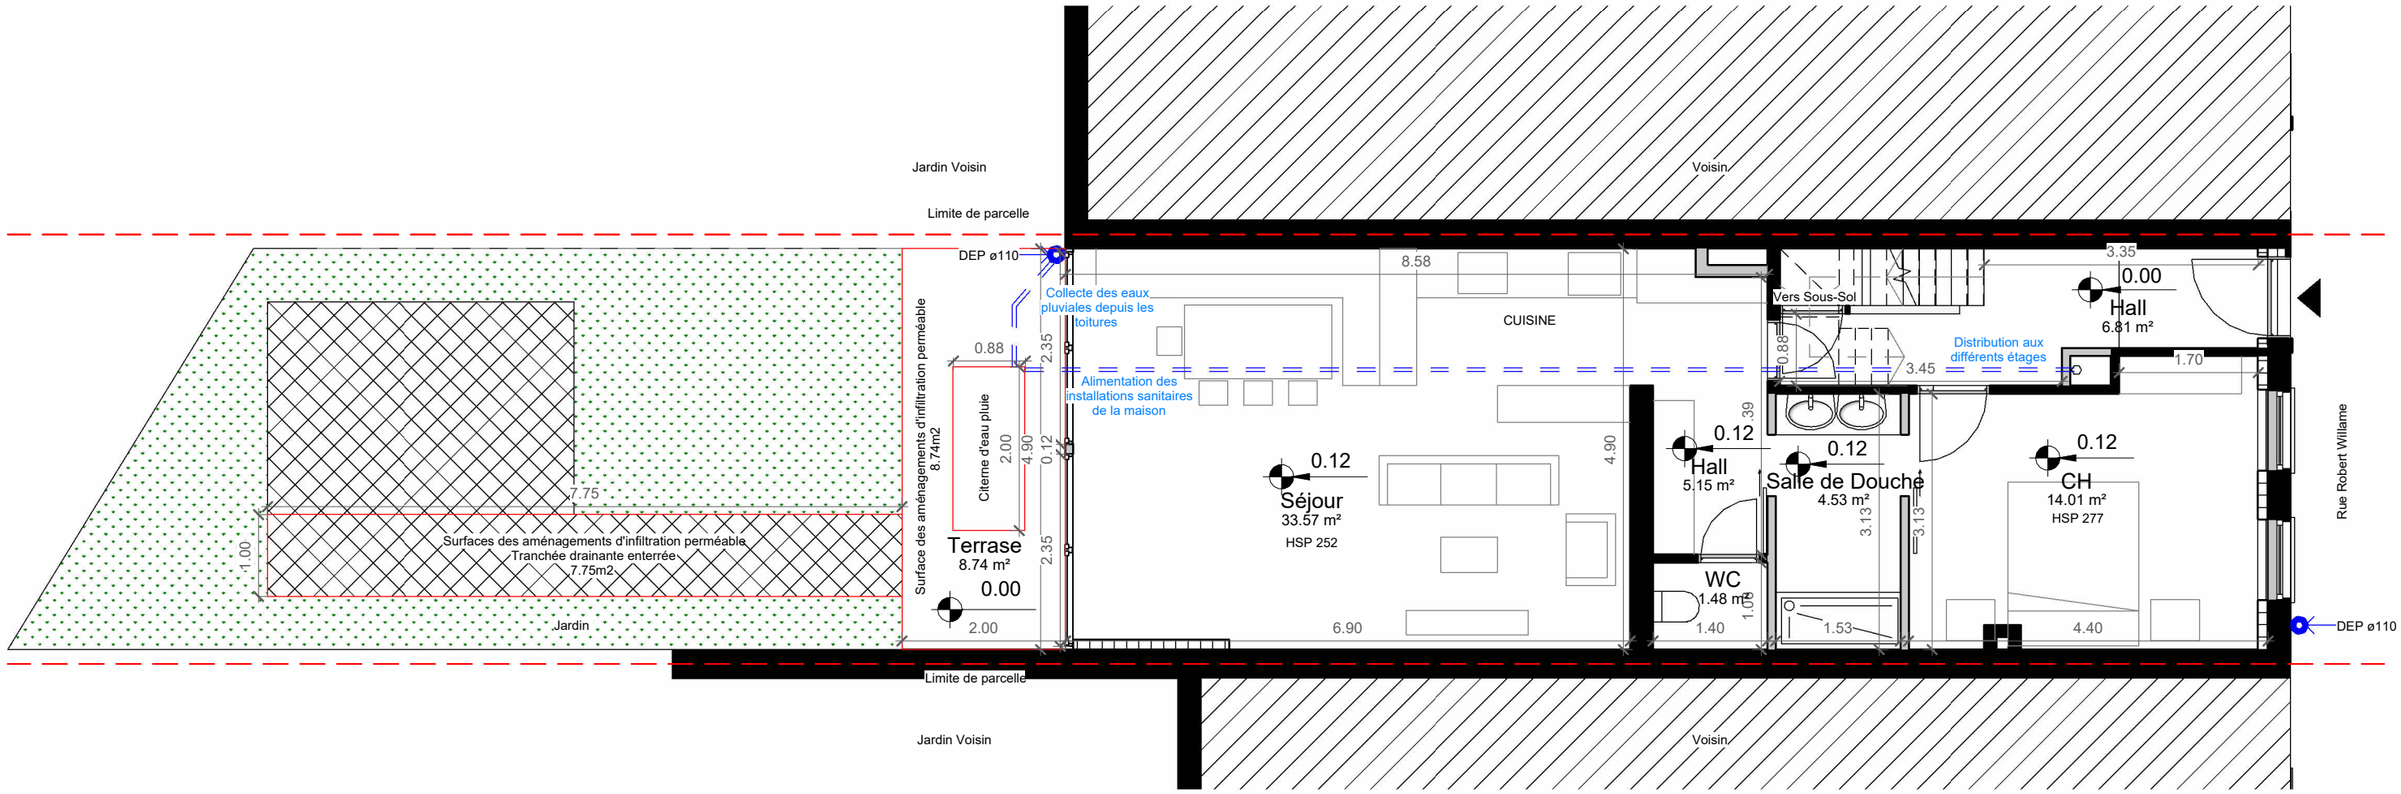

Architecte


[redacted]

Maîtrise d'ouvrage

[redacted]

PROJET - EAUX PLUIE PLAN
Rue Robert Willame 15, 1160 Auderghem

FORMAT	ECHELLE	PHASE	DATE	N° PLAN
A3	1 : 75	PU	26/08/2026	PR_P_05

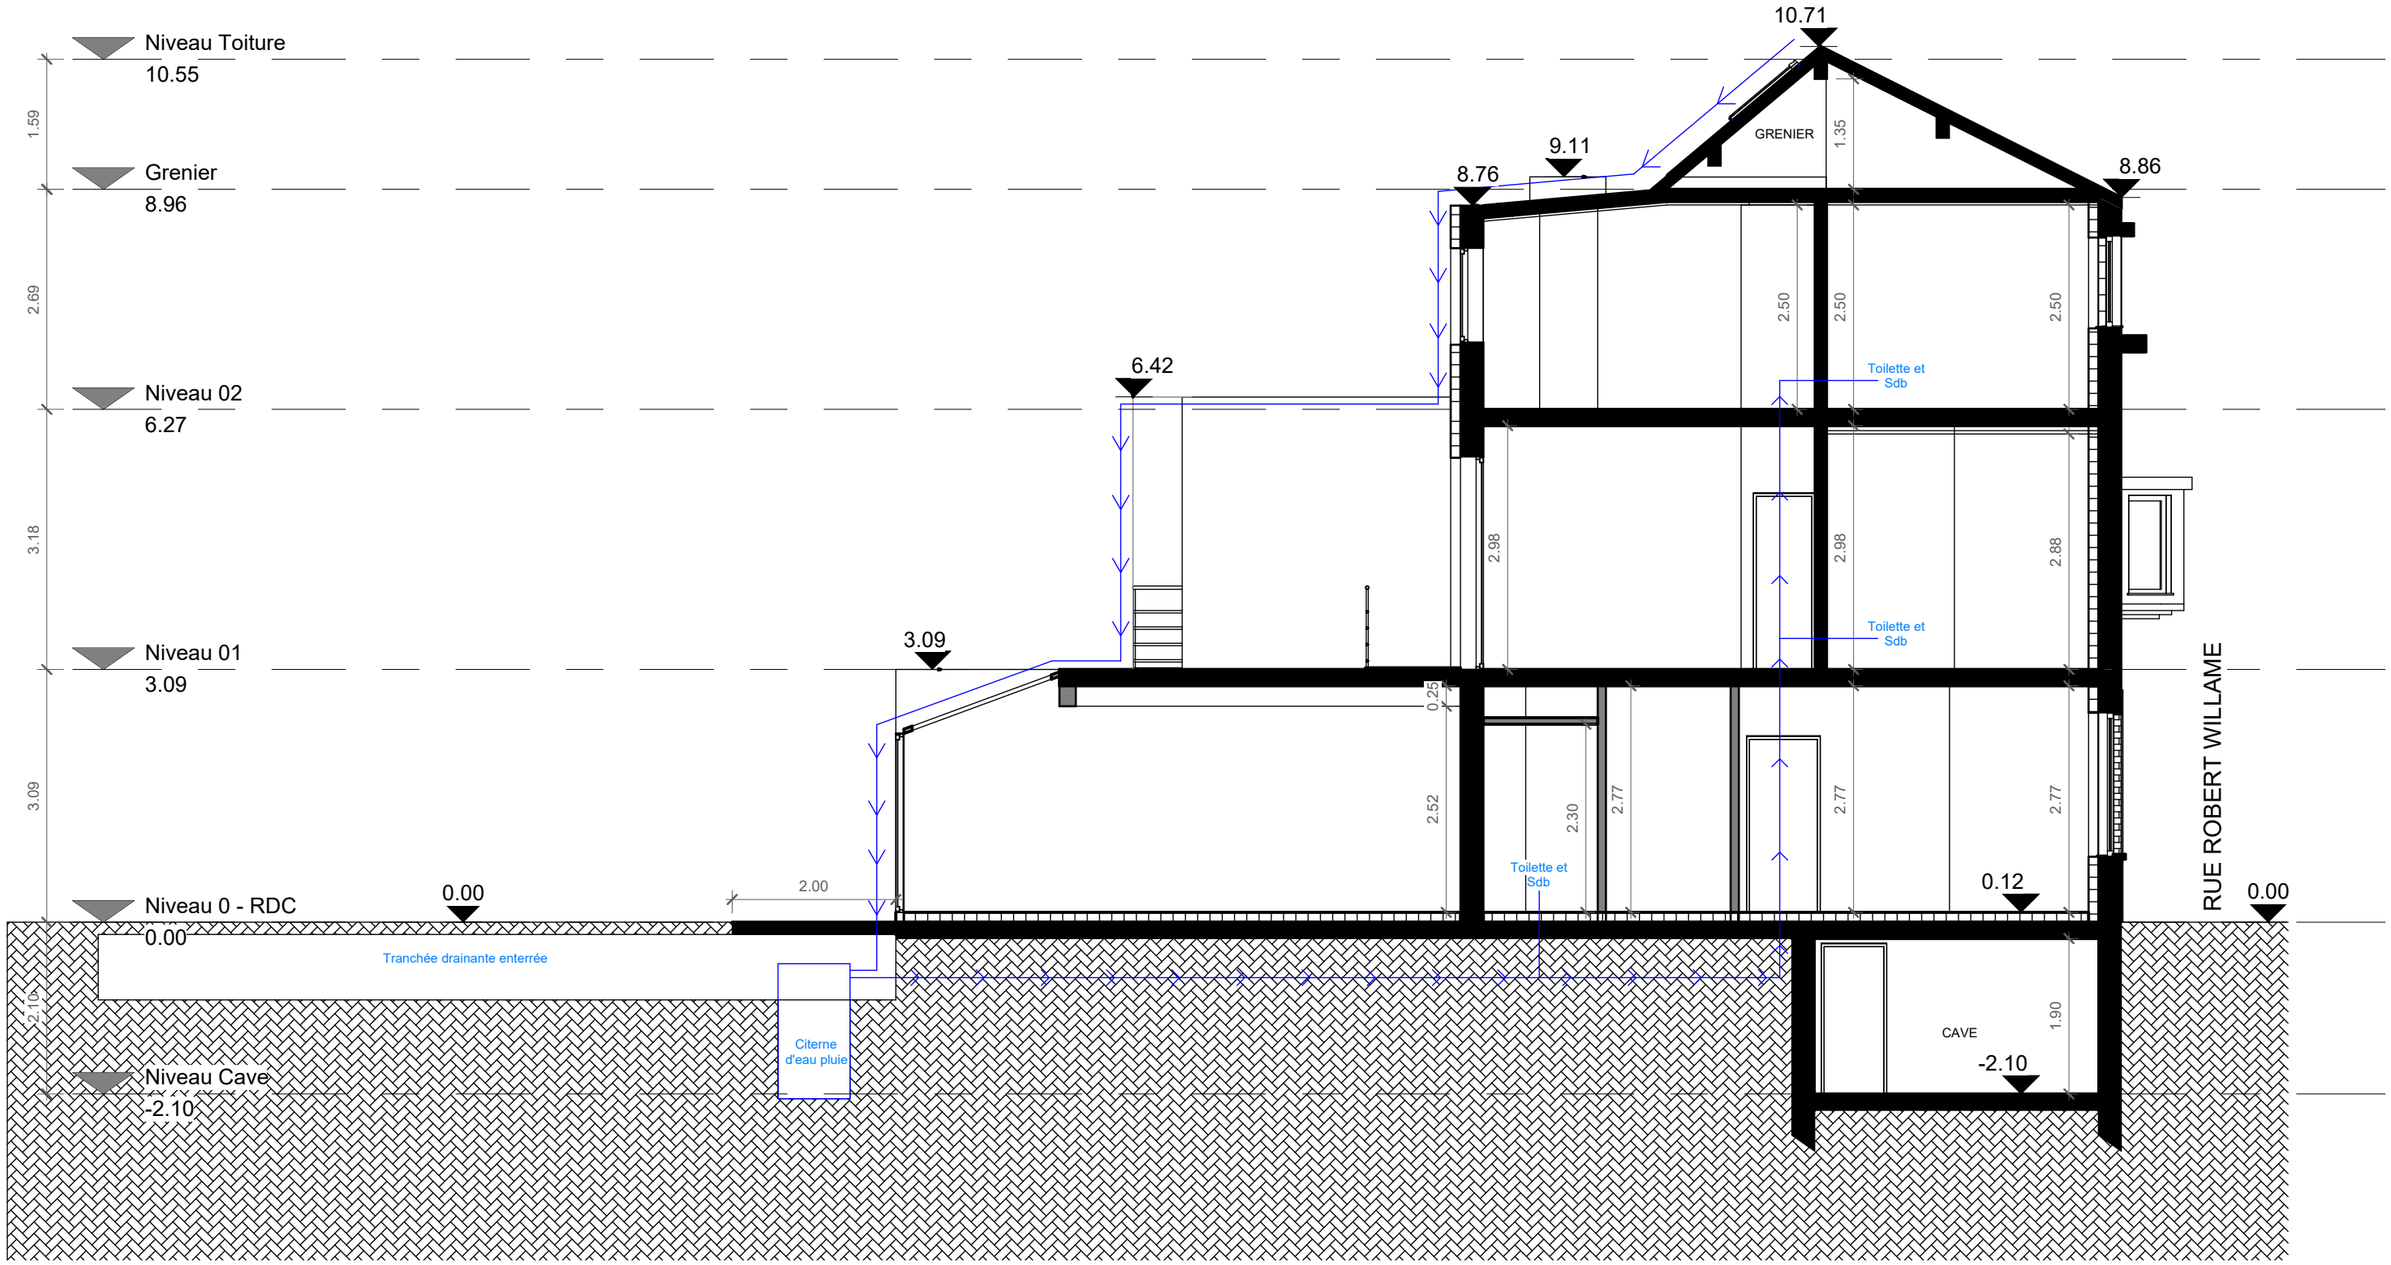

Architecte

[redacted]

Maîtrise d'ouvrage

[redacted]

PROJET - EAUX PLUIE SECTIE

Rue Robert Willame 15, 1160 Auderghem

FORMAT	ECHELLE	PHASE	DATE	N° PLAN
A3	1 : 75	PU	26/08/2026	PR_P_05