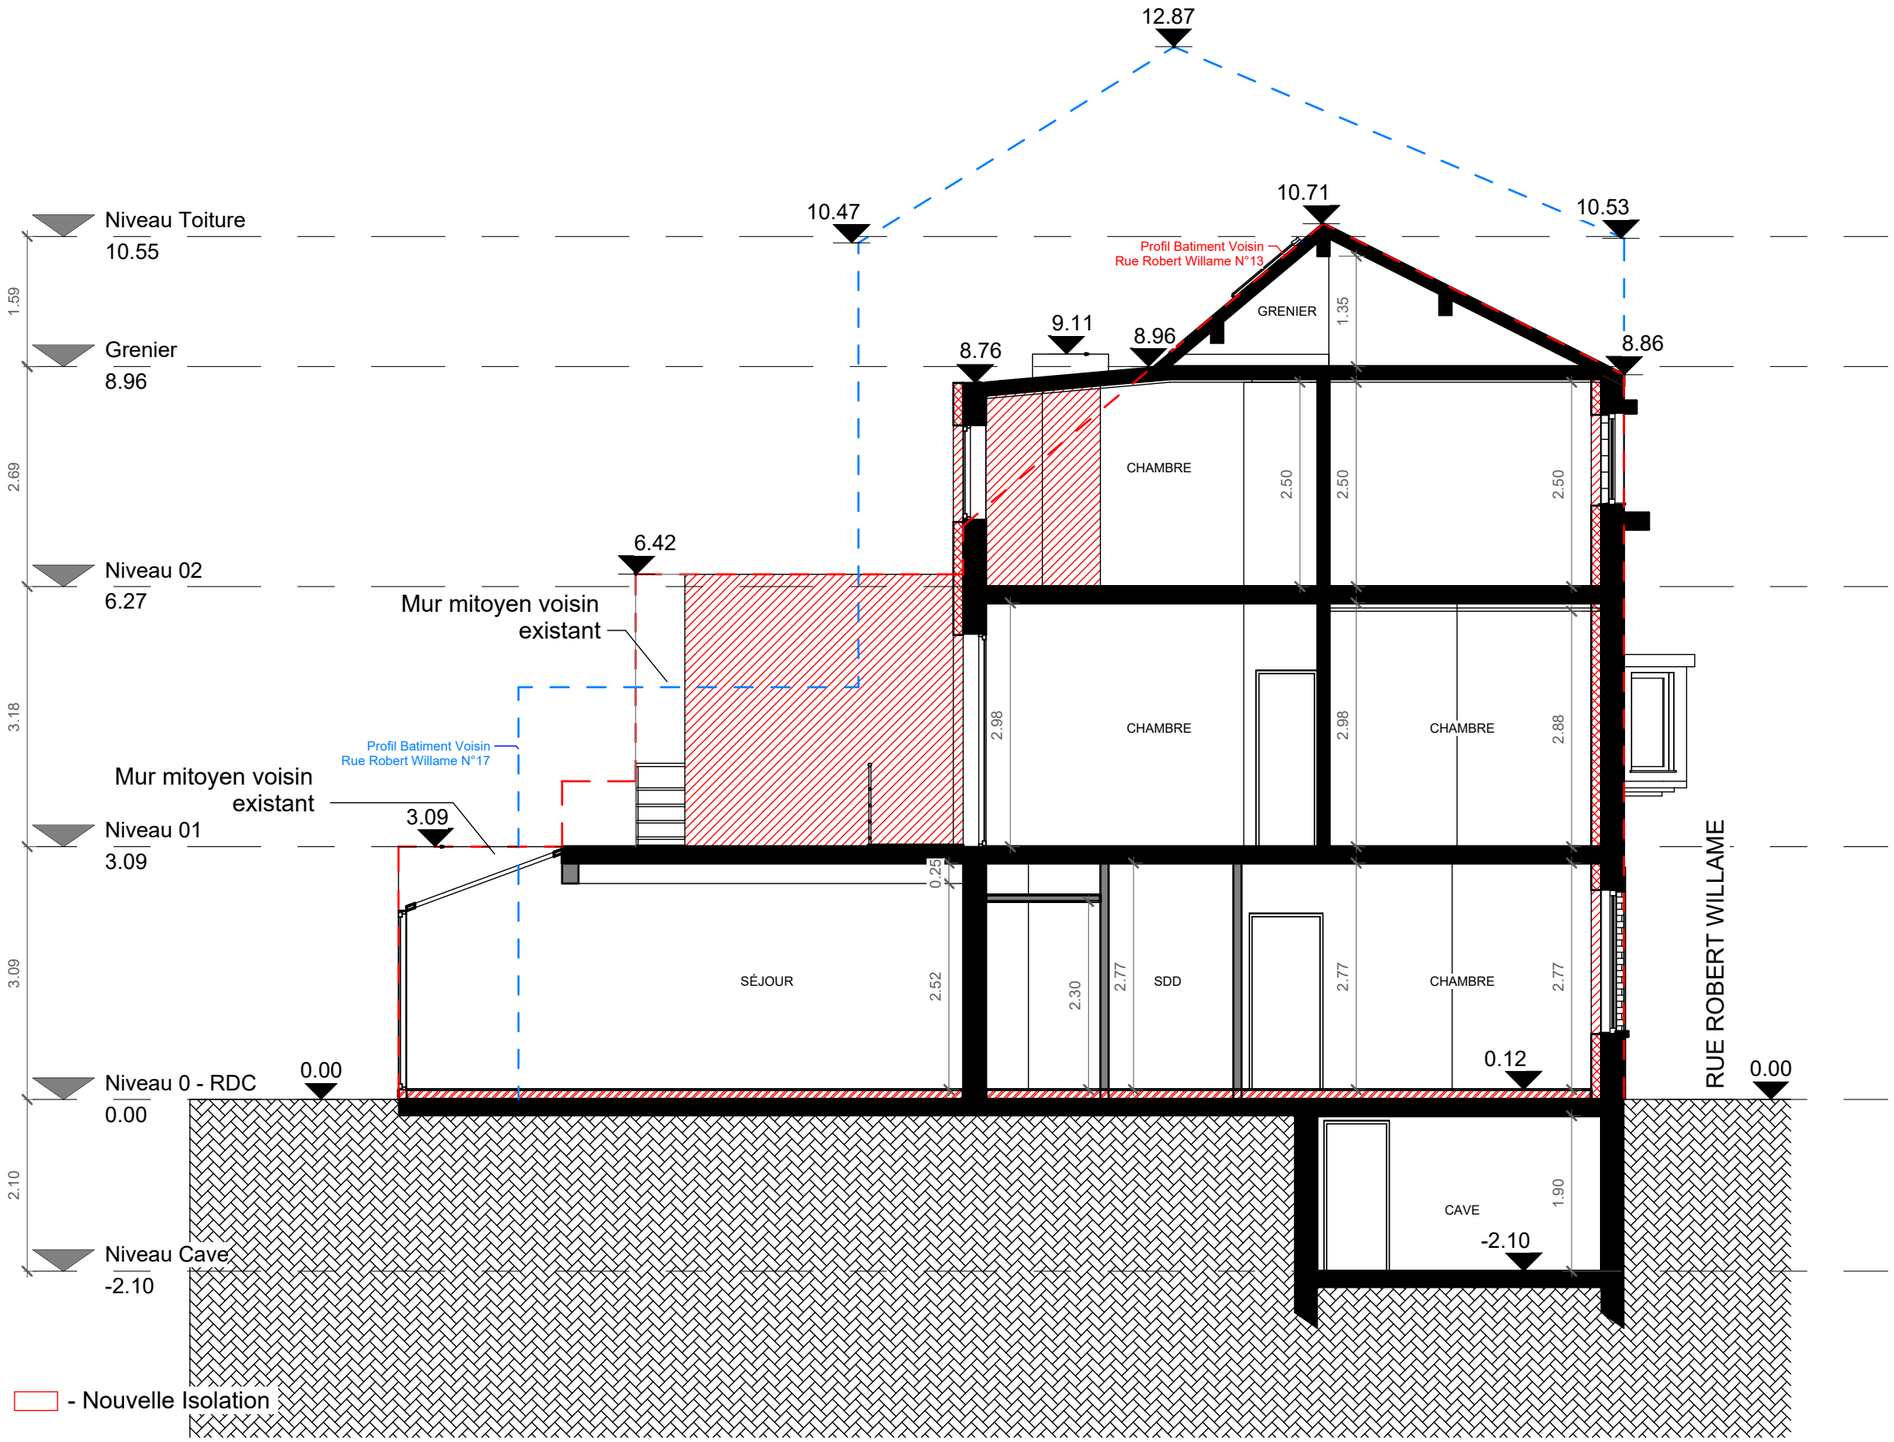


Architecte


[redacted]

Maîtrise d'ouvrage

[redacted]

PROJET - COUPE AA
Rue Robert Willame 15, 1160 Auderghem

FORMAT	ECHELLE	PHASE	DATE	N° PLAN
A3	1 : 75	PU	26/08/2026	PR_C_01

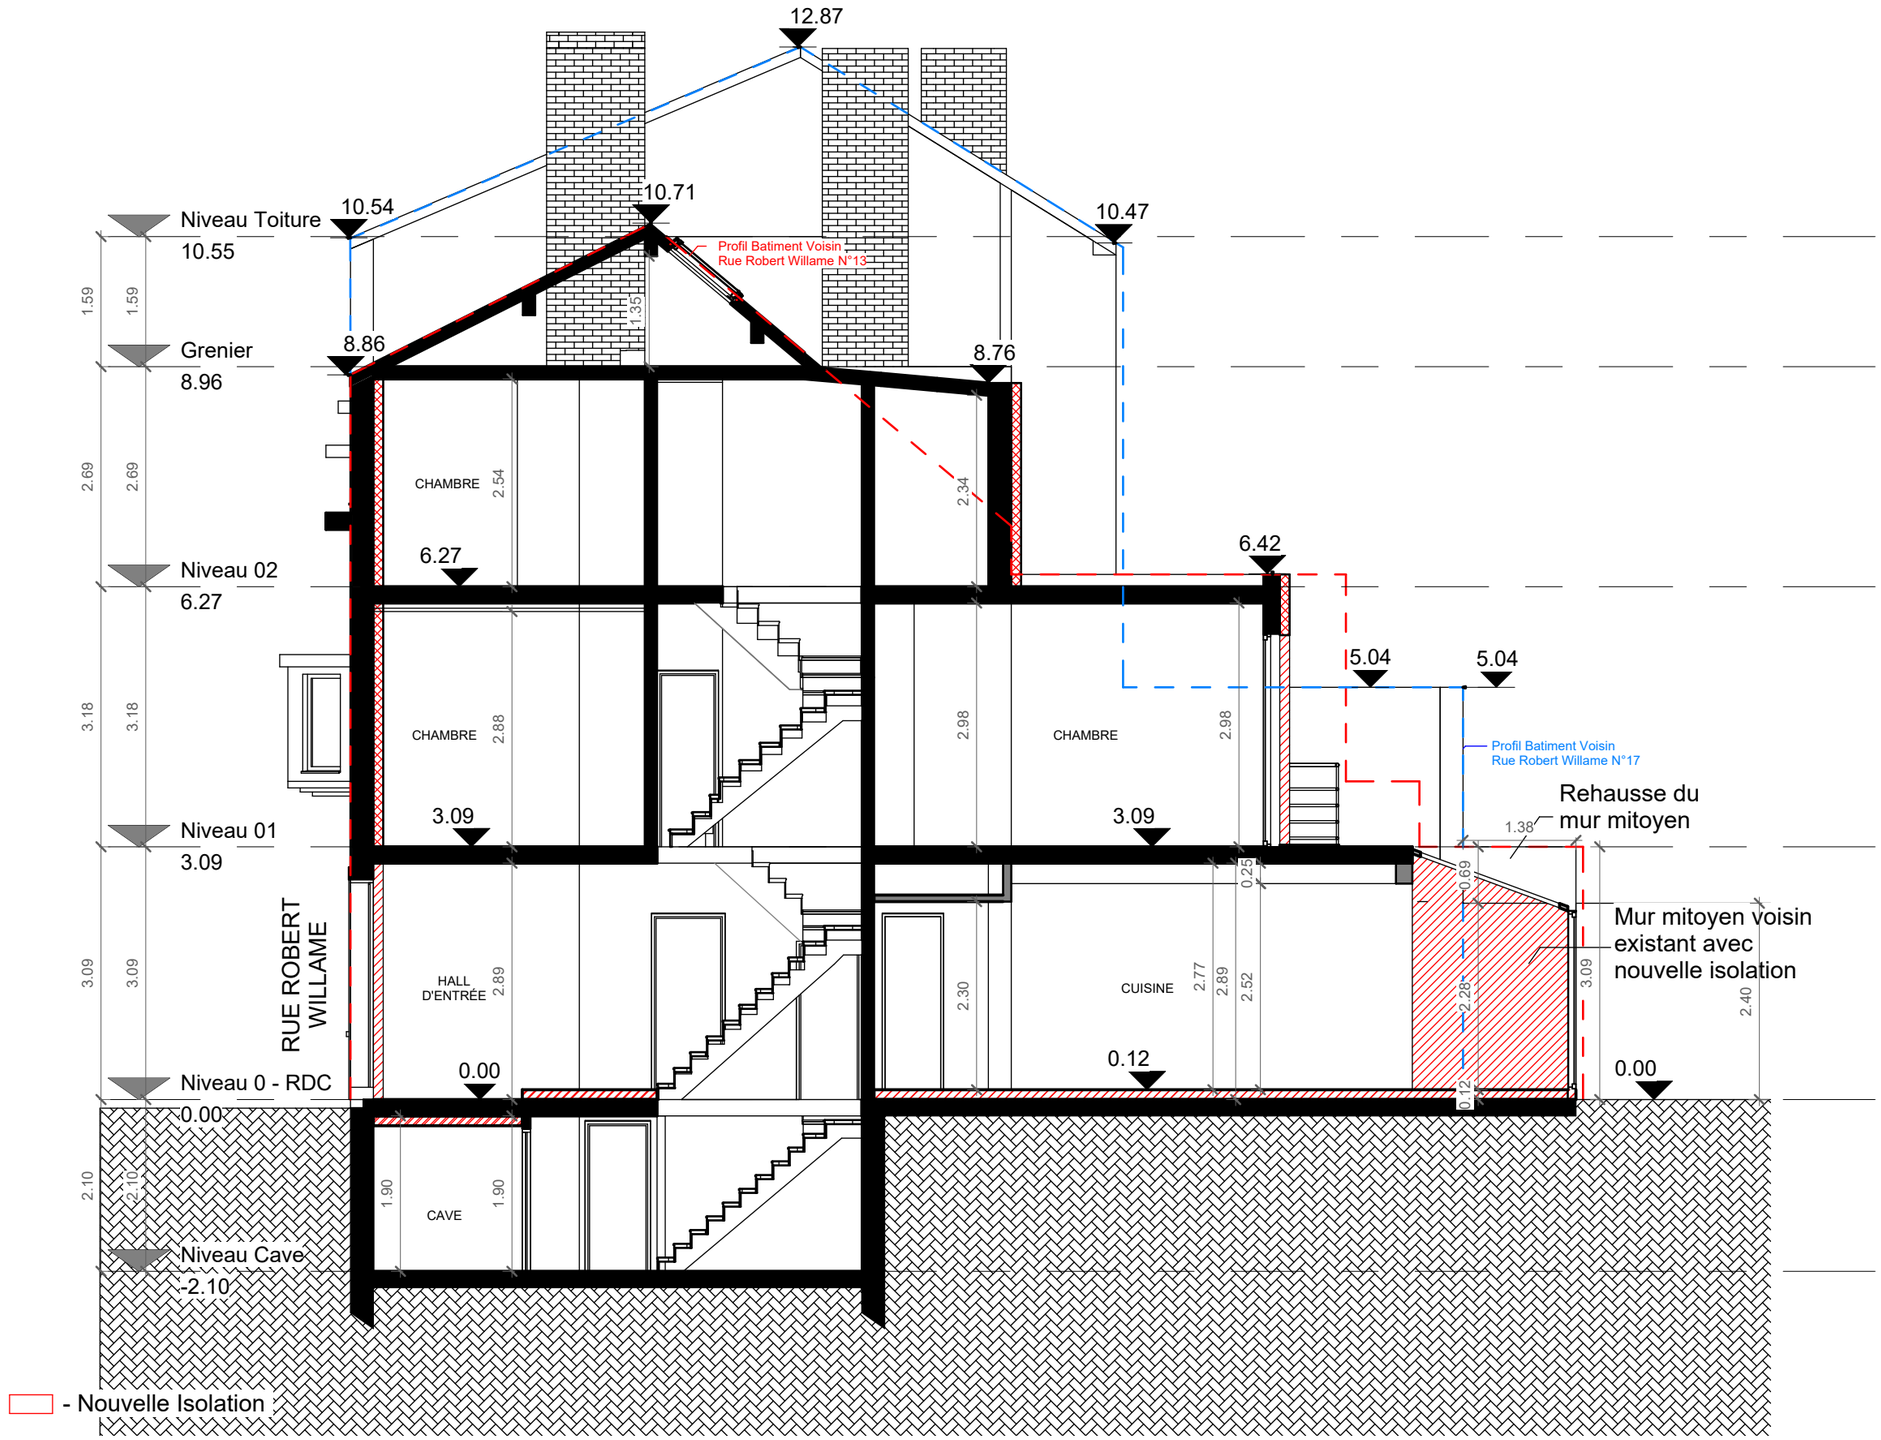

Architecte


[redacted]

Maîtrise d'ouvrage

[redacted]

PROJET - COUPE BB
Rue Robert Willame 15, 1160 Auderghem

FORMAT	ECHELLE	PHASE	DATE	N° PLAN
A3	1 : 75	PU	26/08/2026	PR_C_02

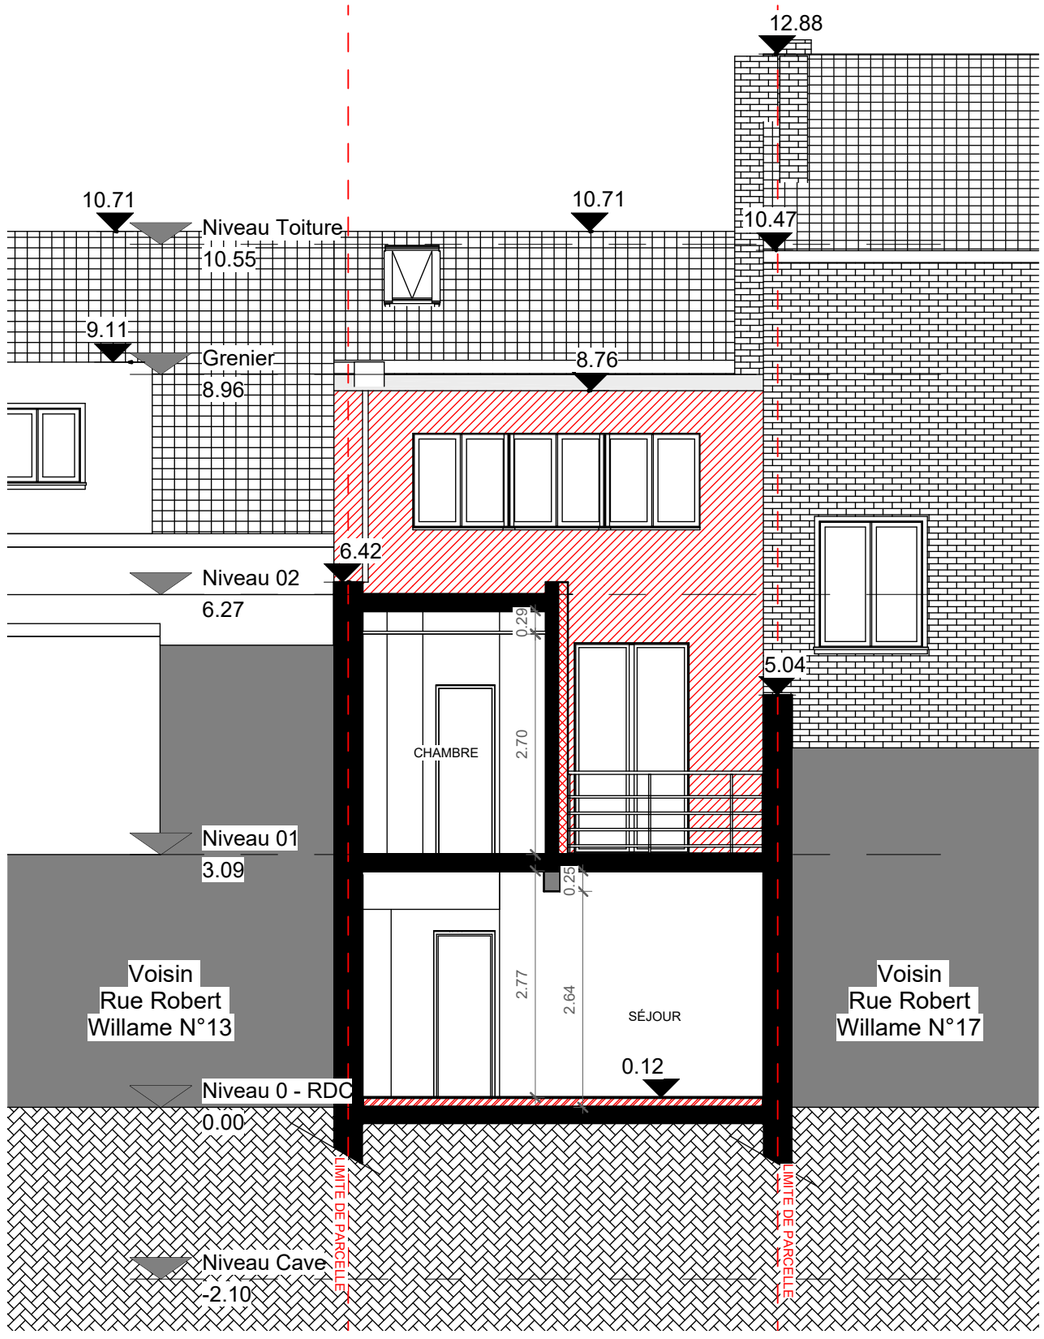

- Nouvelle Isolation

Architecte


[redacted]

Maîtrise d'ouvrage

[redacted]

PROJET - COUPE CC
Rue Robert Willame 15, 1160 Auderghem

FORMAT	ECHELLE	PHASE	DATE	N° PLAN
A3	1 : 75	PU	26/08/2026	PR_C_03

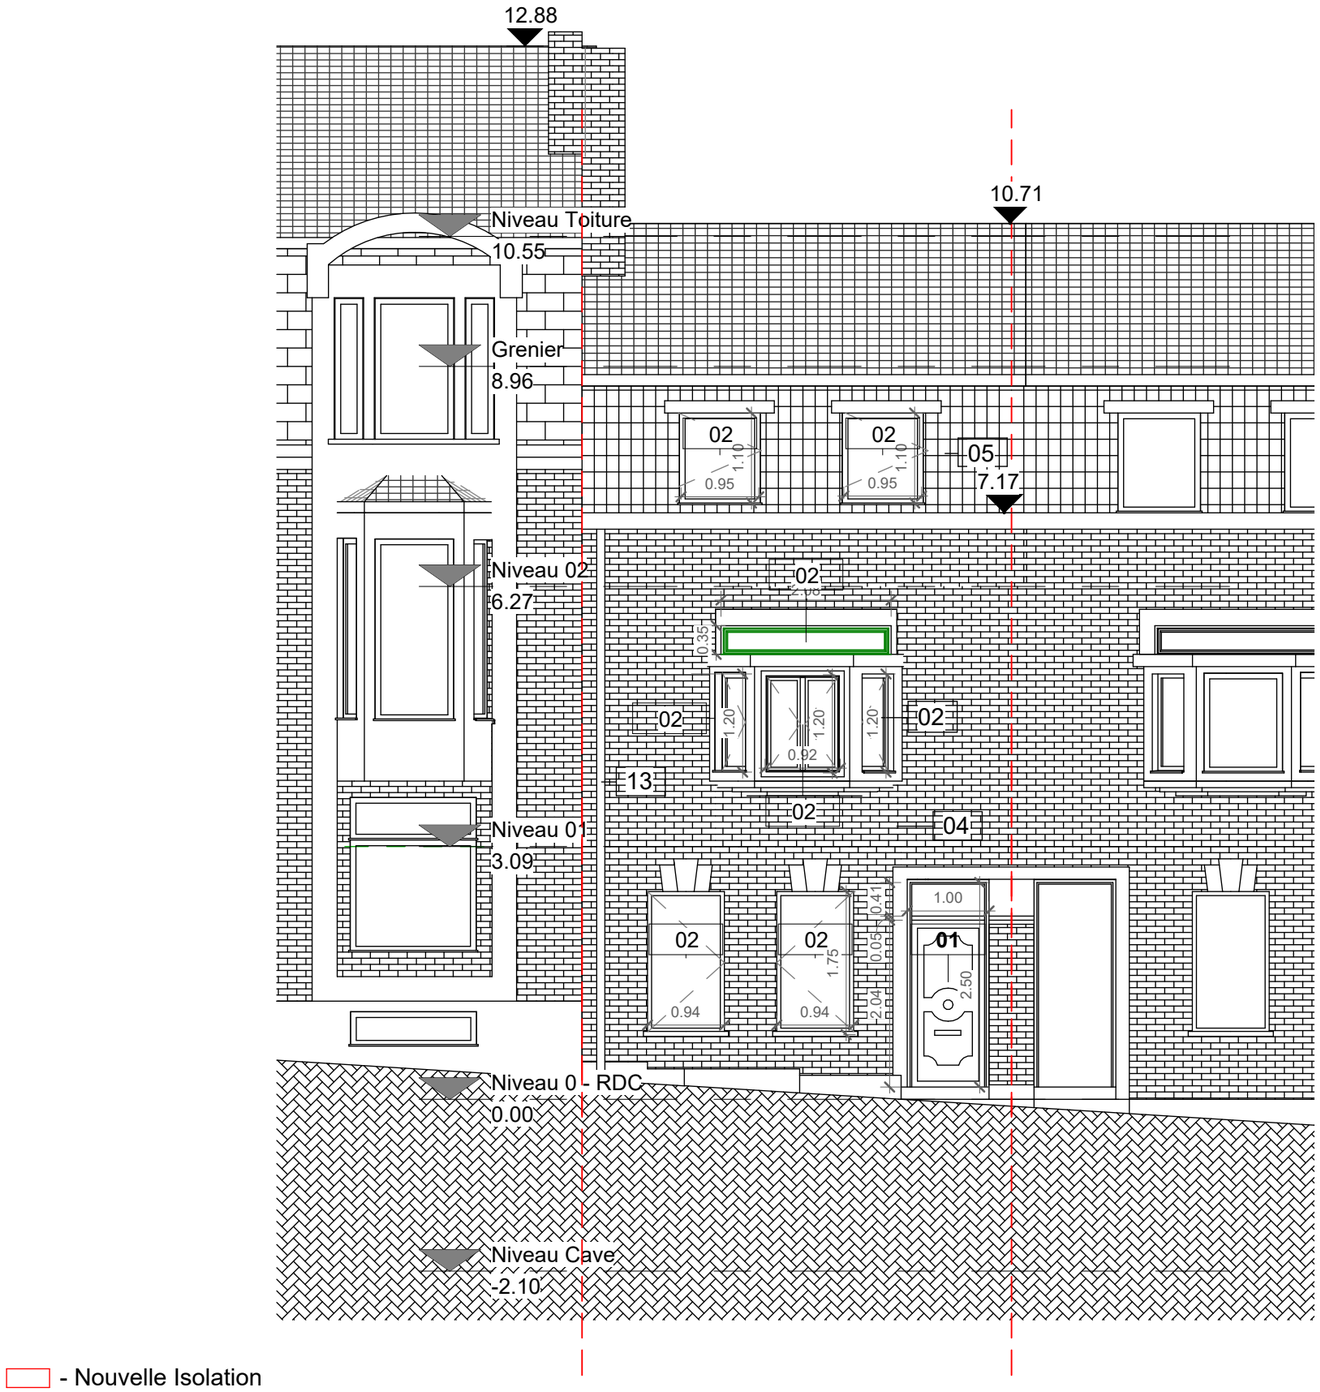

- Nouvelle Isolation

- Nouvelle Menuiserie

01 - Porte d'entrée en PVC, avec imposte vitrée et panneau central vitré, teinte blanche

02 - Fenêtre en PVC, double vitrage, teinte blanche

03 - Fenêtre en bois, simple vitrage, teinte blanche

04 - Façade en briques apparentes, teinte rouge-brun

05 - Toiture en tuiles plates en terre cuite, profil ondulé, teinte brun-rouge— corniche et soffite en bois blanc

06 - Façade en enduit, teinte grise

07 - Porte-fenêtre coulissante, double vitrage, châssis PVC teinte noire

08 - Véranda en aluminium avec fenêtres en toiture inclinée, double vitrage, teinte noire

09 - Façade en enduit, teinte beige

10 - Garde-corps en aluminium, teinte noire

11 - Revêtement de sol de terrasse en carrelage céramique, teinte grise

12 - Toiture en tuiles

13 - Descente d'eau pluviale peinte en blanc.

14- Fenêtre en PVC, teinte noire

Architecte


[redacted]

Maîtrise d'ouvrage

[redacted]

PROJET - FAÇADE AVANT
Rue Robert Willame 15, 1160 Auderghem

FORMAT	ECHELLE	PHASE	DATE	N° PLAN
A3	1 : 75	PU	26/08/2026	PR_F_02

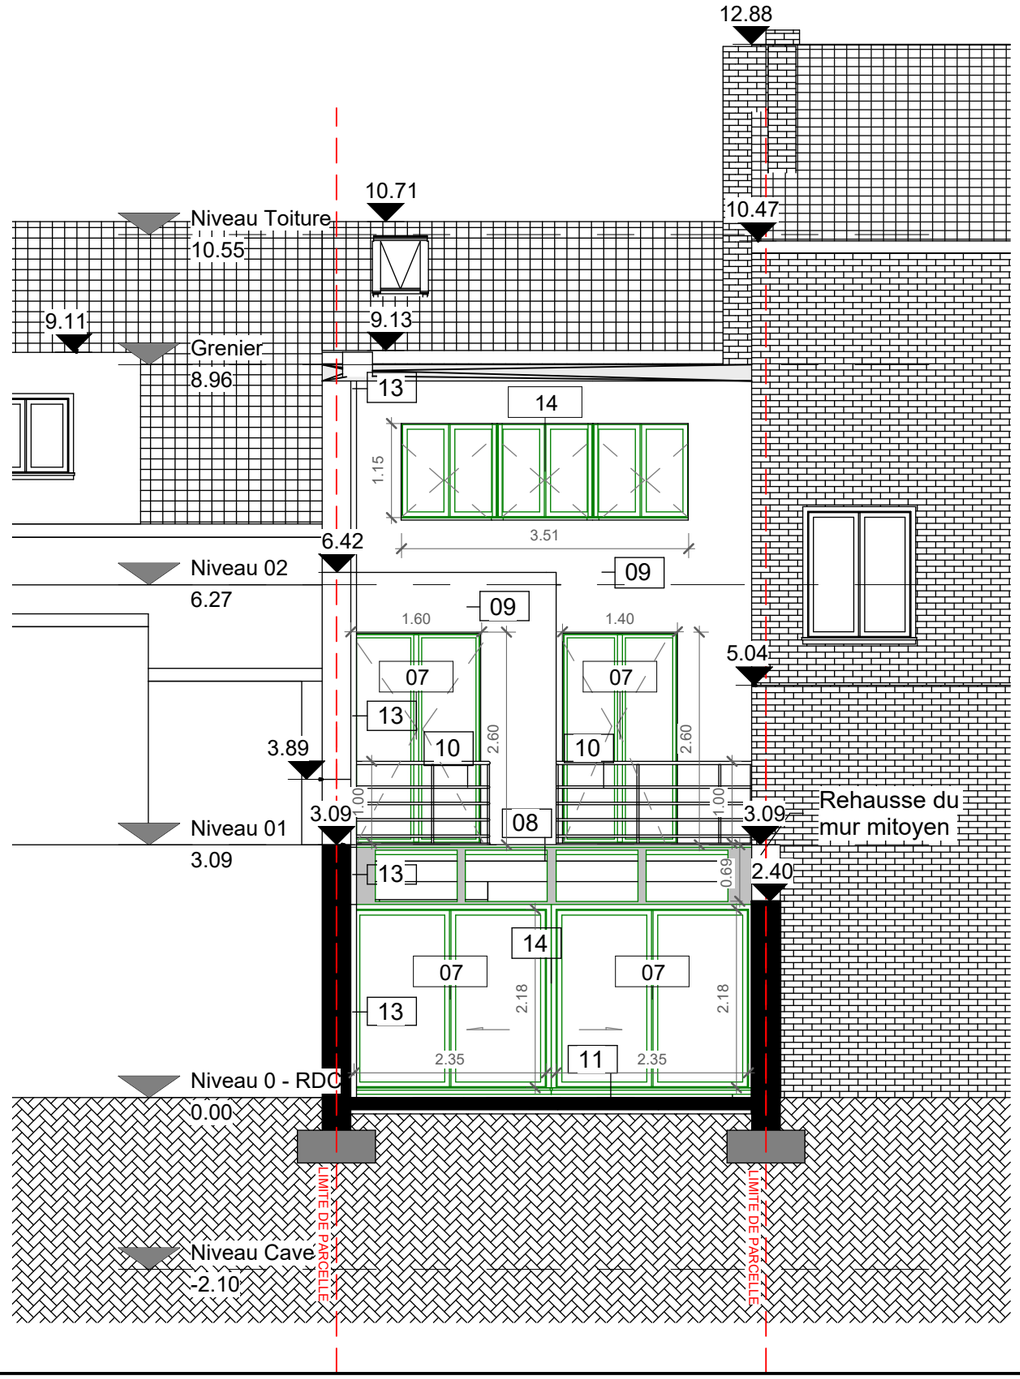

- Nouvelle Isolation

- Nouvelle Menuiserie

01 - Porte d'entrée en PVC, avec imposte vitrée et panneau central vitré, teinte blanche

02 - Fenêtre en PVC, double vitrage, teinte blanche

03 - Fenêtre en bois, simple vitrage, teinte blanche

04 - Façade en briques apparentes, teinte rouge-brun

05 - Toiture en tuiles plates en terre cuite, profil ondulé, teinte brun-rouge— corniche et soffite en bois blanc

06 - Façade en enduit, teinte grise

07 - Porte-fenêtre coulissante, double vitrage, châssis PVC teinte noire

08 - Véranda en aluminium avec fenêtres en toiture inclinée, double vitrage, teinte noire

09 - Façade en enduit, teinte beige

10 - Garde-corps en aluminium, teinte noire

11 - Revêtement de sol de terrasse en carrelage céramique, teinte grise

12 - Toiture en tuiles

13 - Descente d'eau pluviale peinte en blanc.

14- Fenêtre en PVC, teinte noire

Architecte

[redacted]


Maîtrise d'ouvrage

[redacted]

PROJET - FAÇADE ARRIÈRE

Rue Robert Willame 15, 1160 Auderghem

FORMAT	ECHELLE	PHASE	DATE	N° PLAN
A3	1 : 75	PU	26/08/2026	PR_F_01

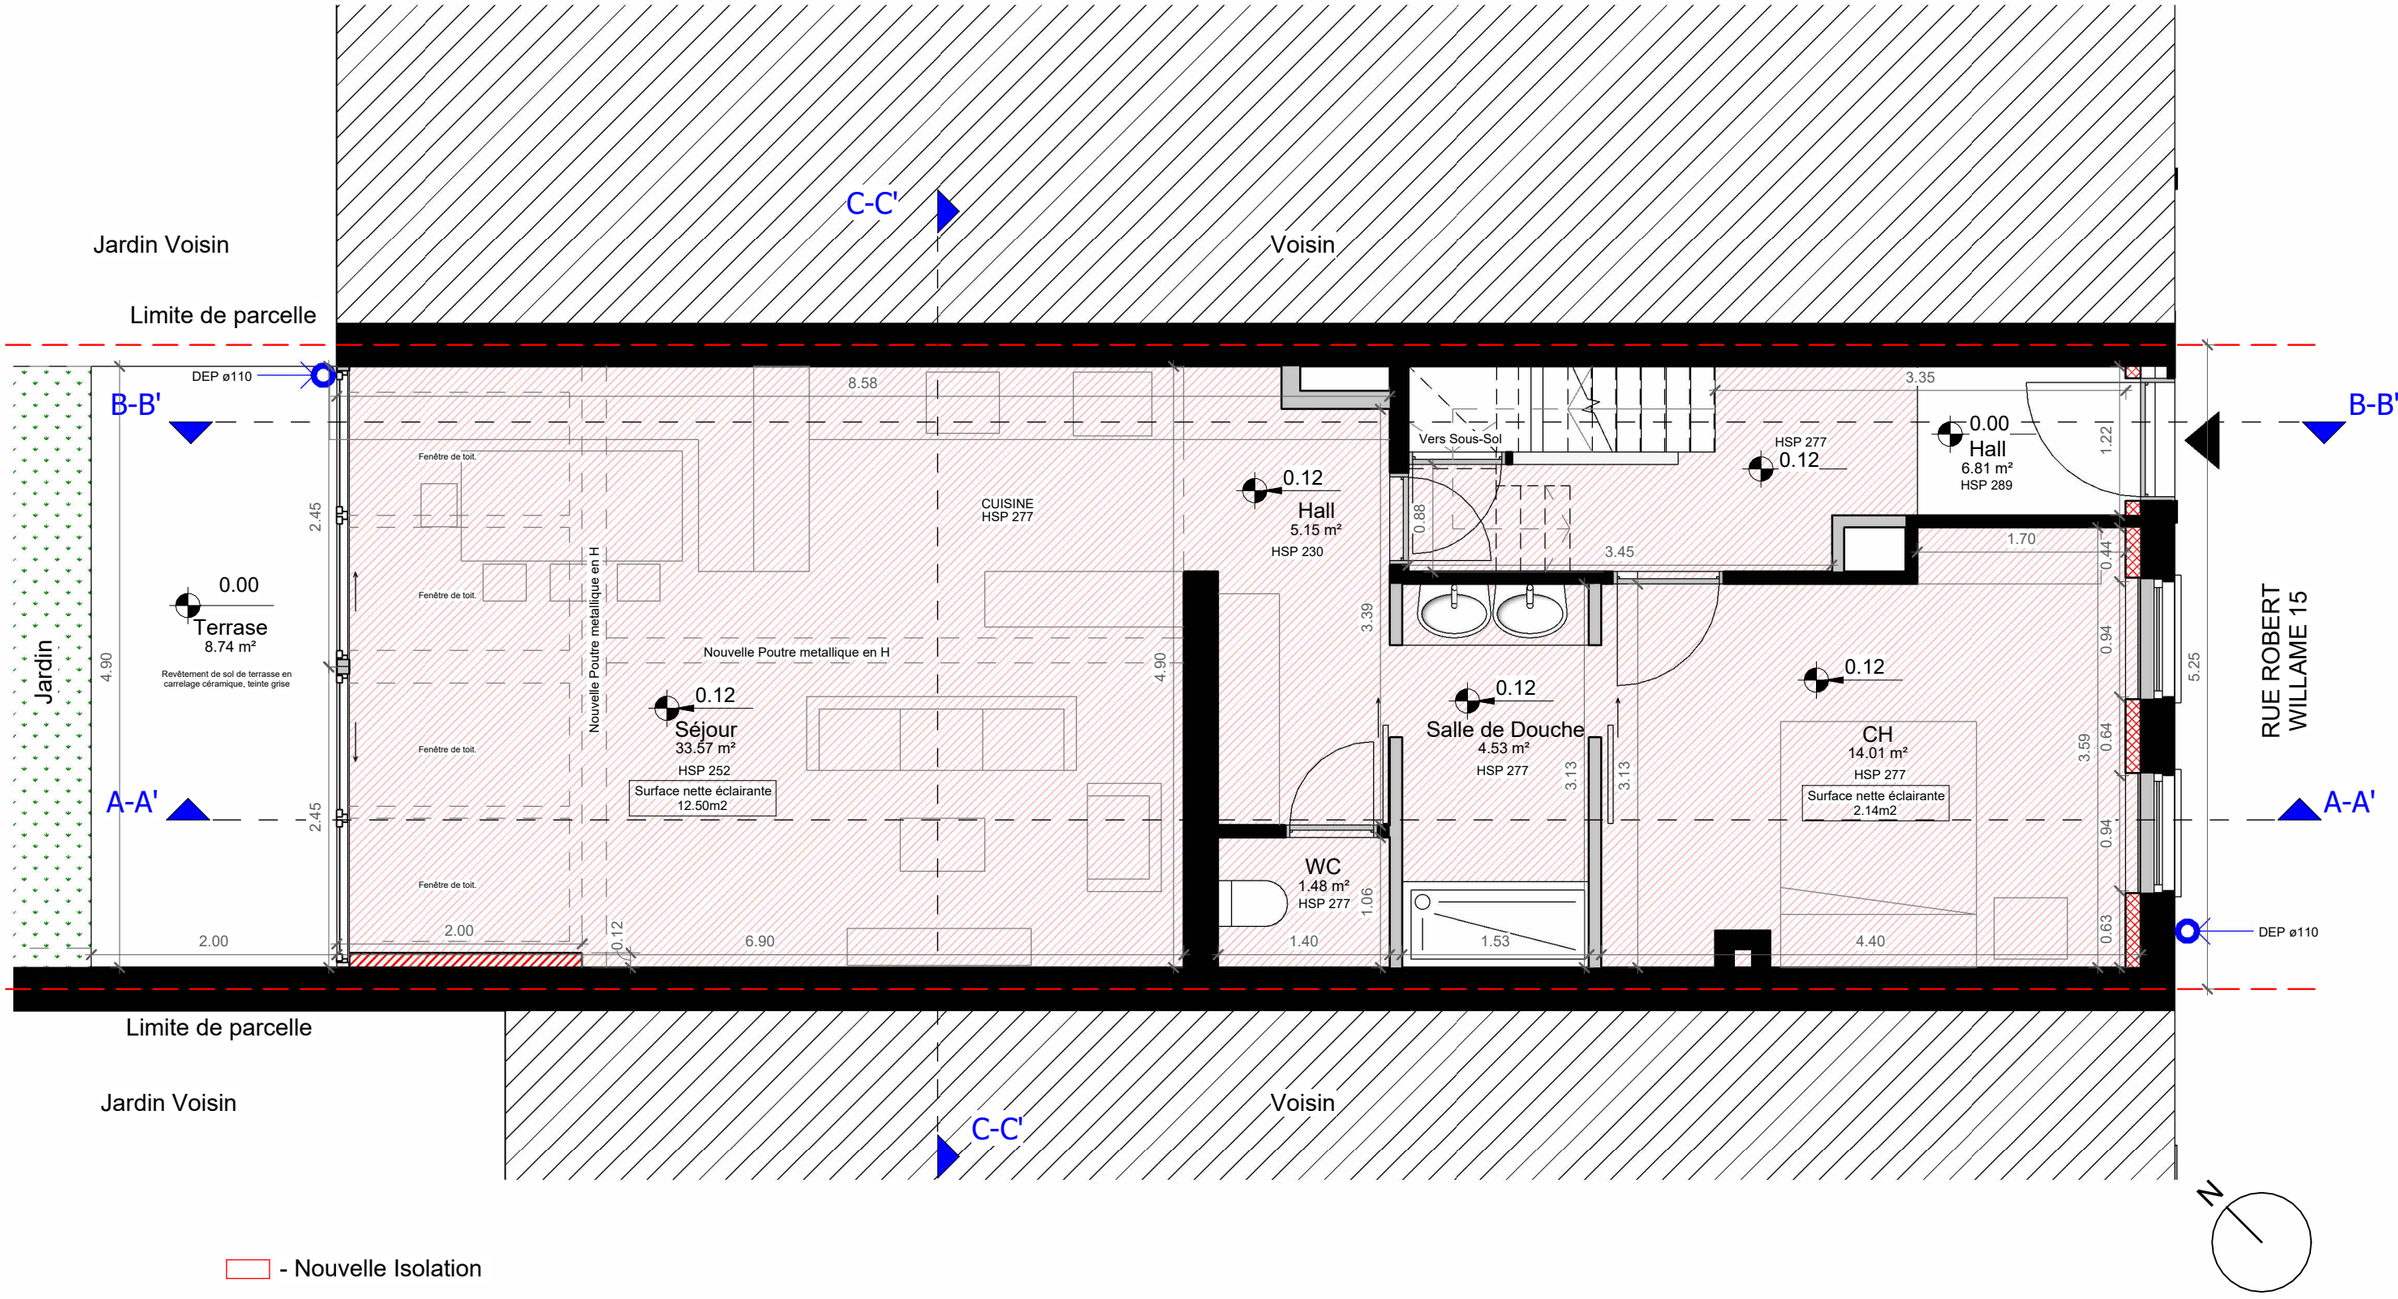

Architecte


[redacted]

Maîtrise d'ouvrage

[redacted]

PROJET - PLAN DU REZ-DE-CHAUSSÉE
Rue Robert Willame 15, 1160 Auderghem

FORMAT	ECHELLE	PHASE	DATE	N° PLAN
A3	1 : 50	PU	26/08/2026	PR_PL_00

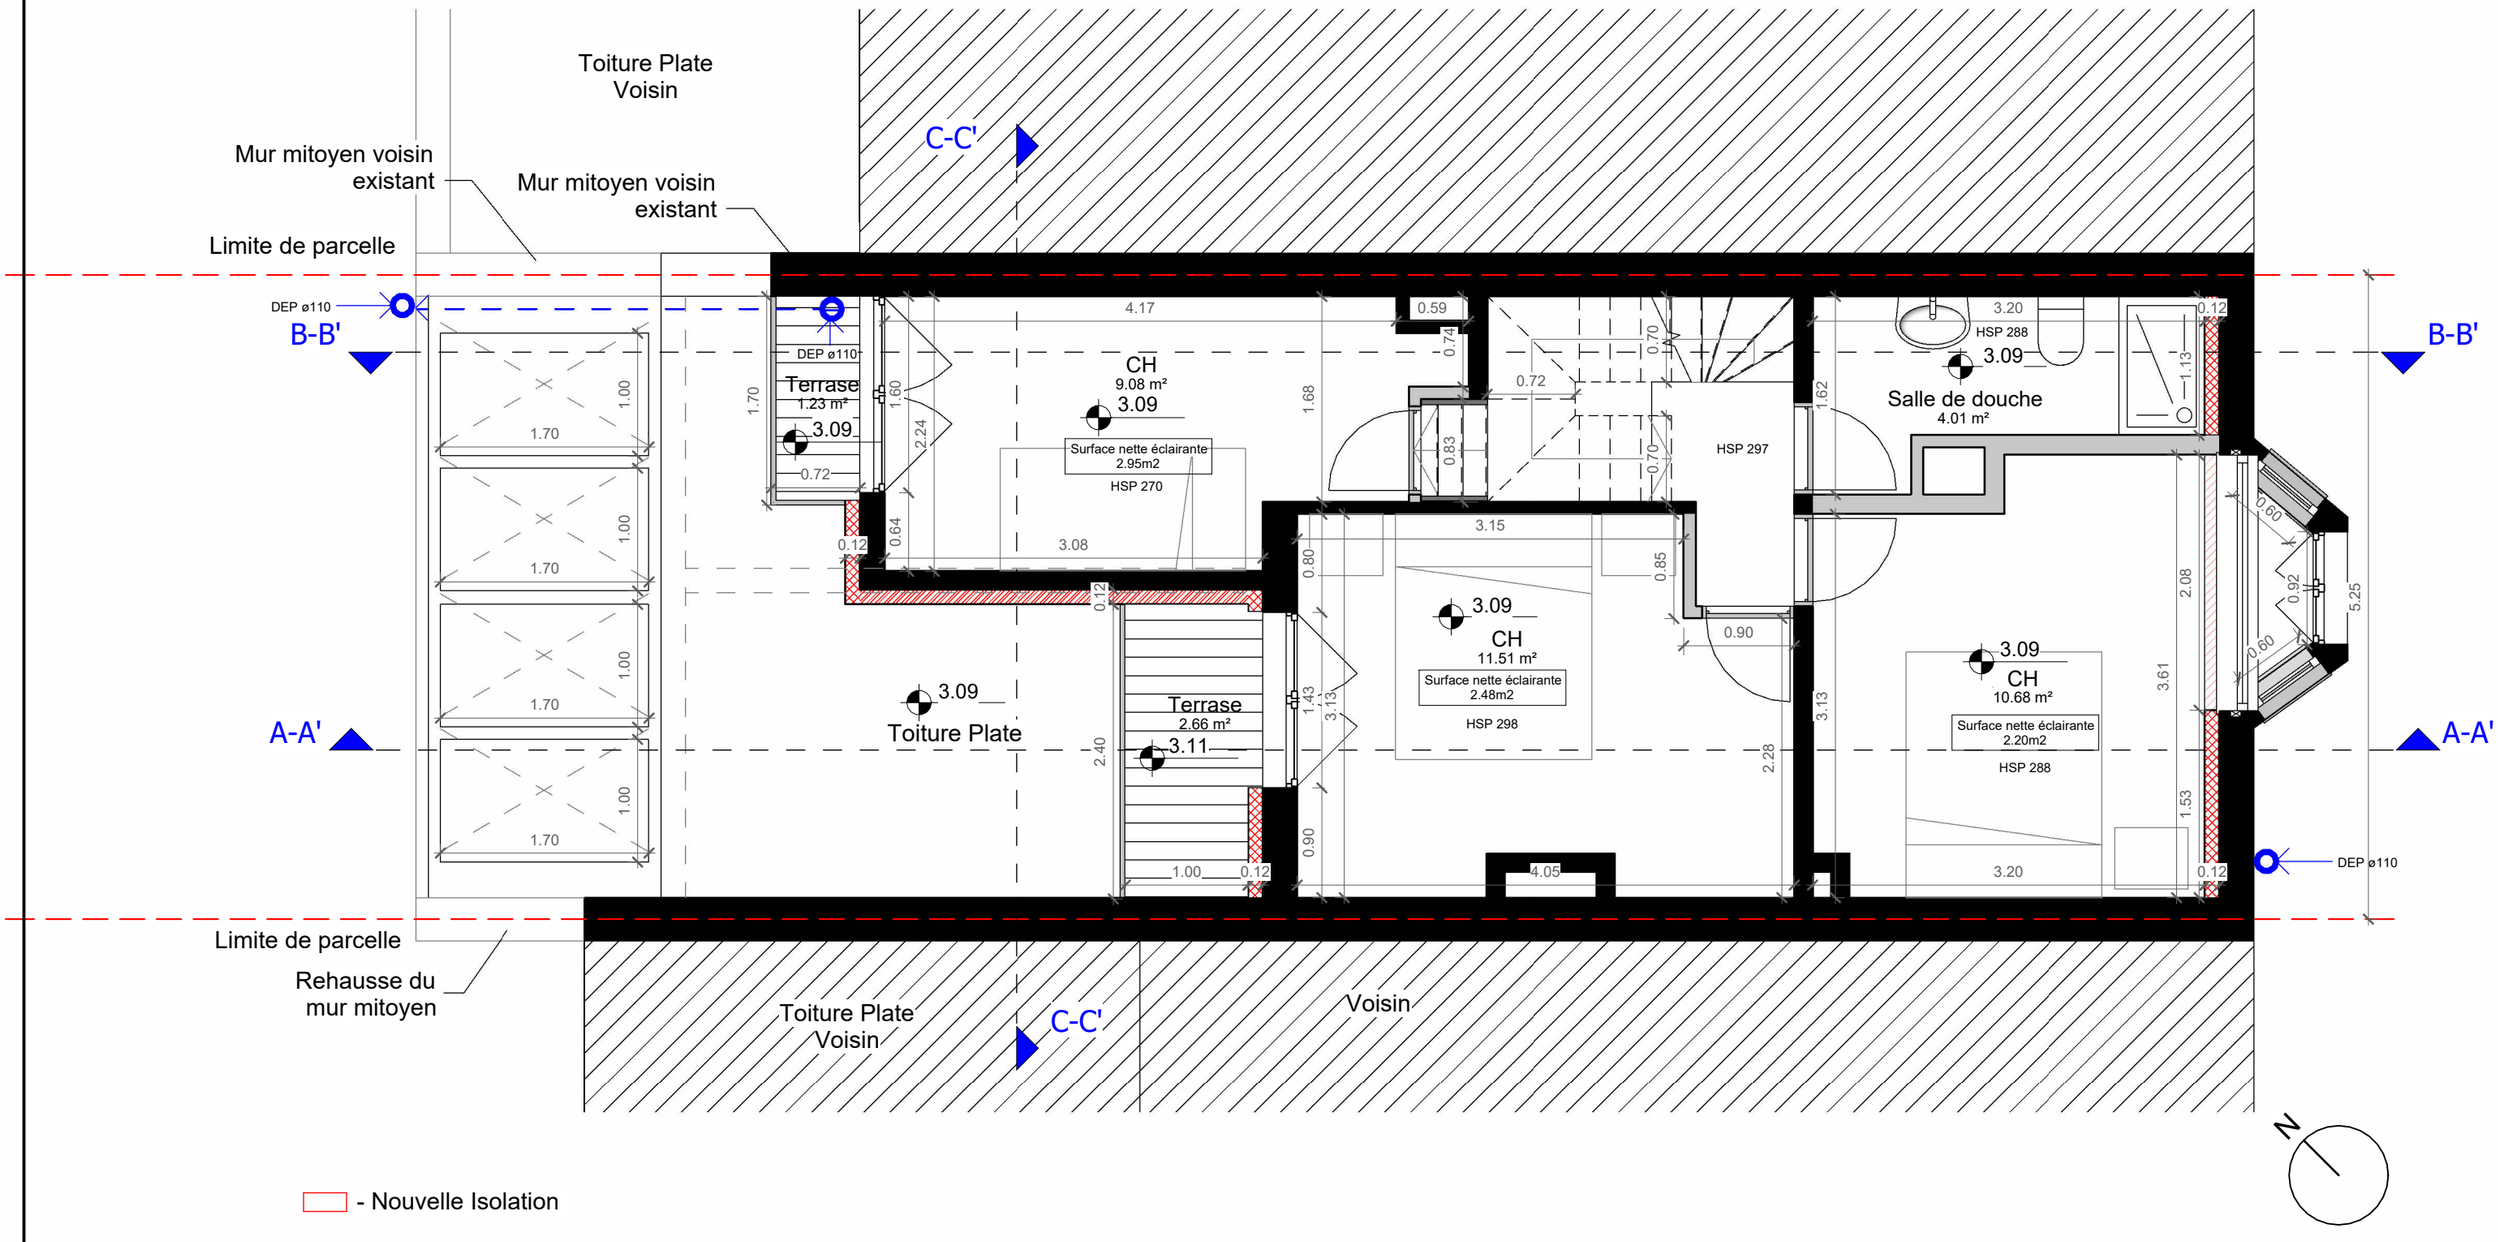

Architecte


[redacted]

Maîtrise d'ouvrage

[redacted]

PROJET- PLAN DU 1ER ÉTAGE
Rue Robert Willame 15, 1160 Auderghem

FORMAT	ECHELLE	PHASE	DATE	N° PLAN
A3	1 : 50	PU	26/08/2026	PR_PL_01

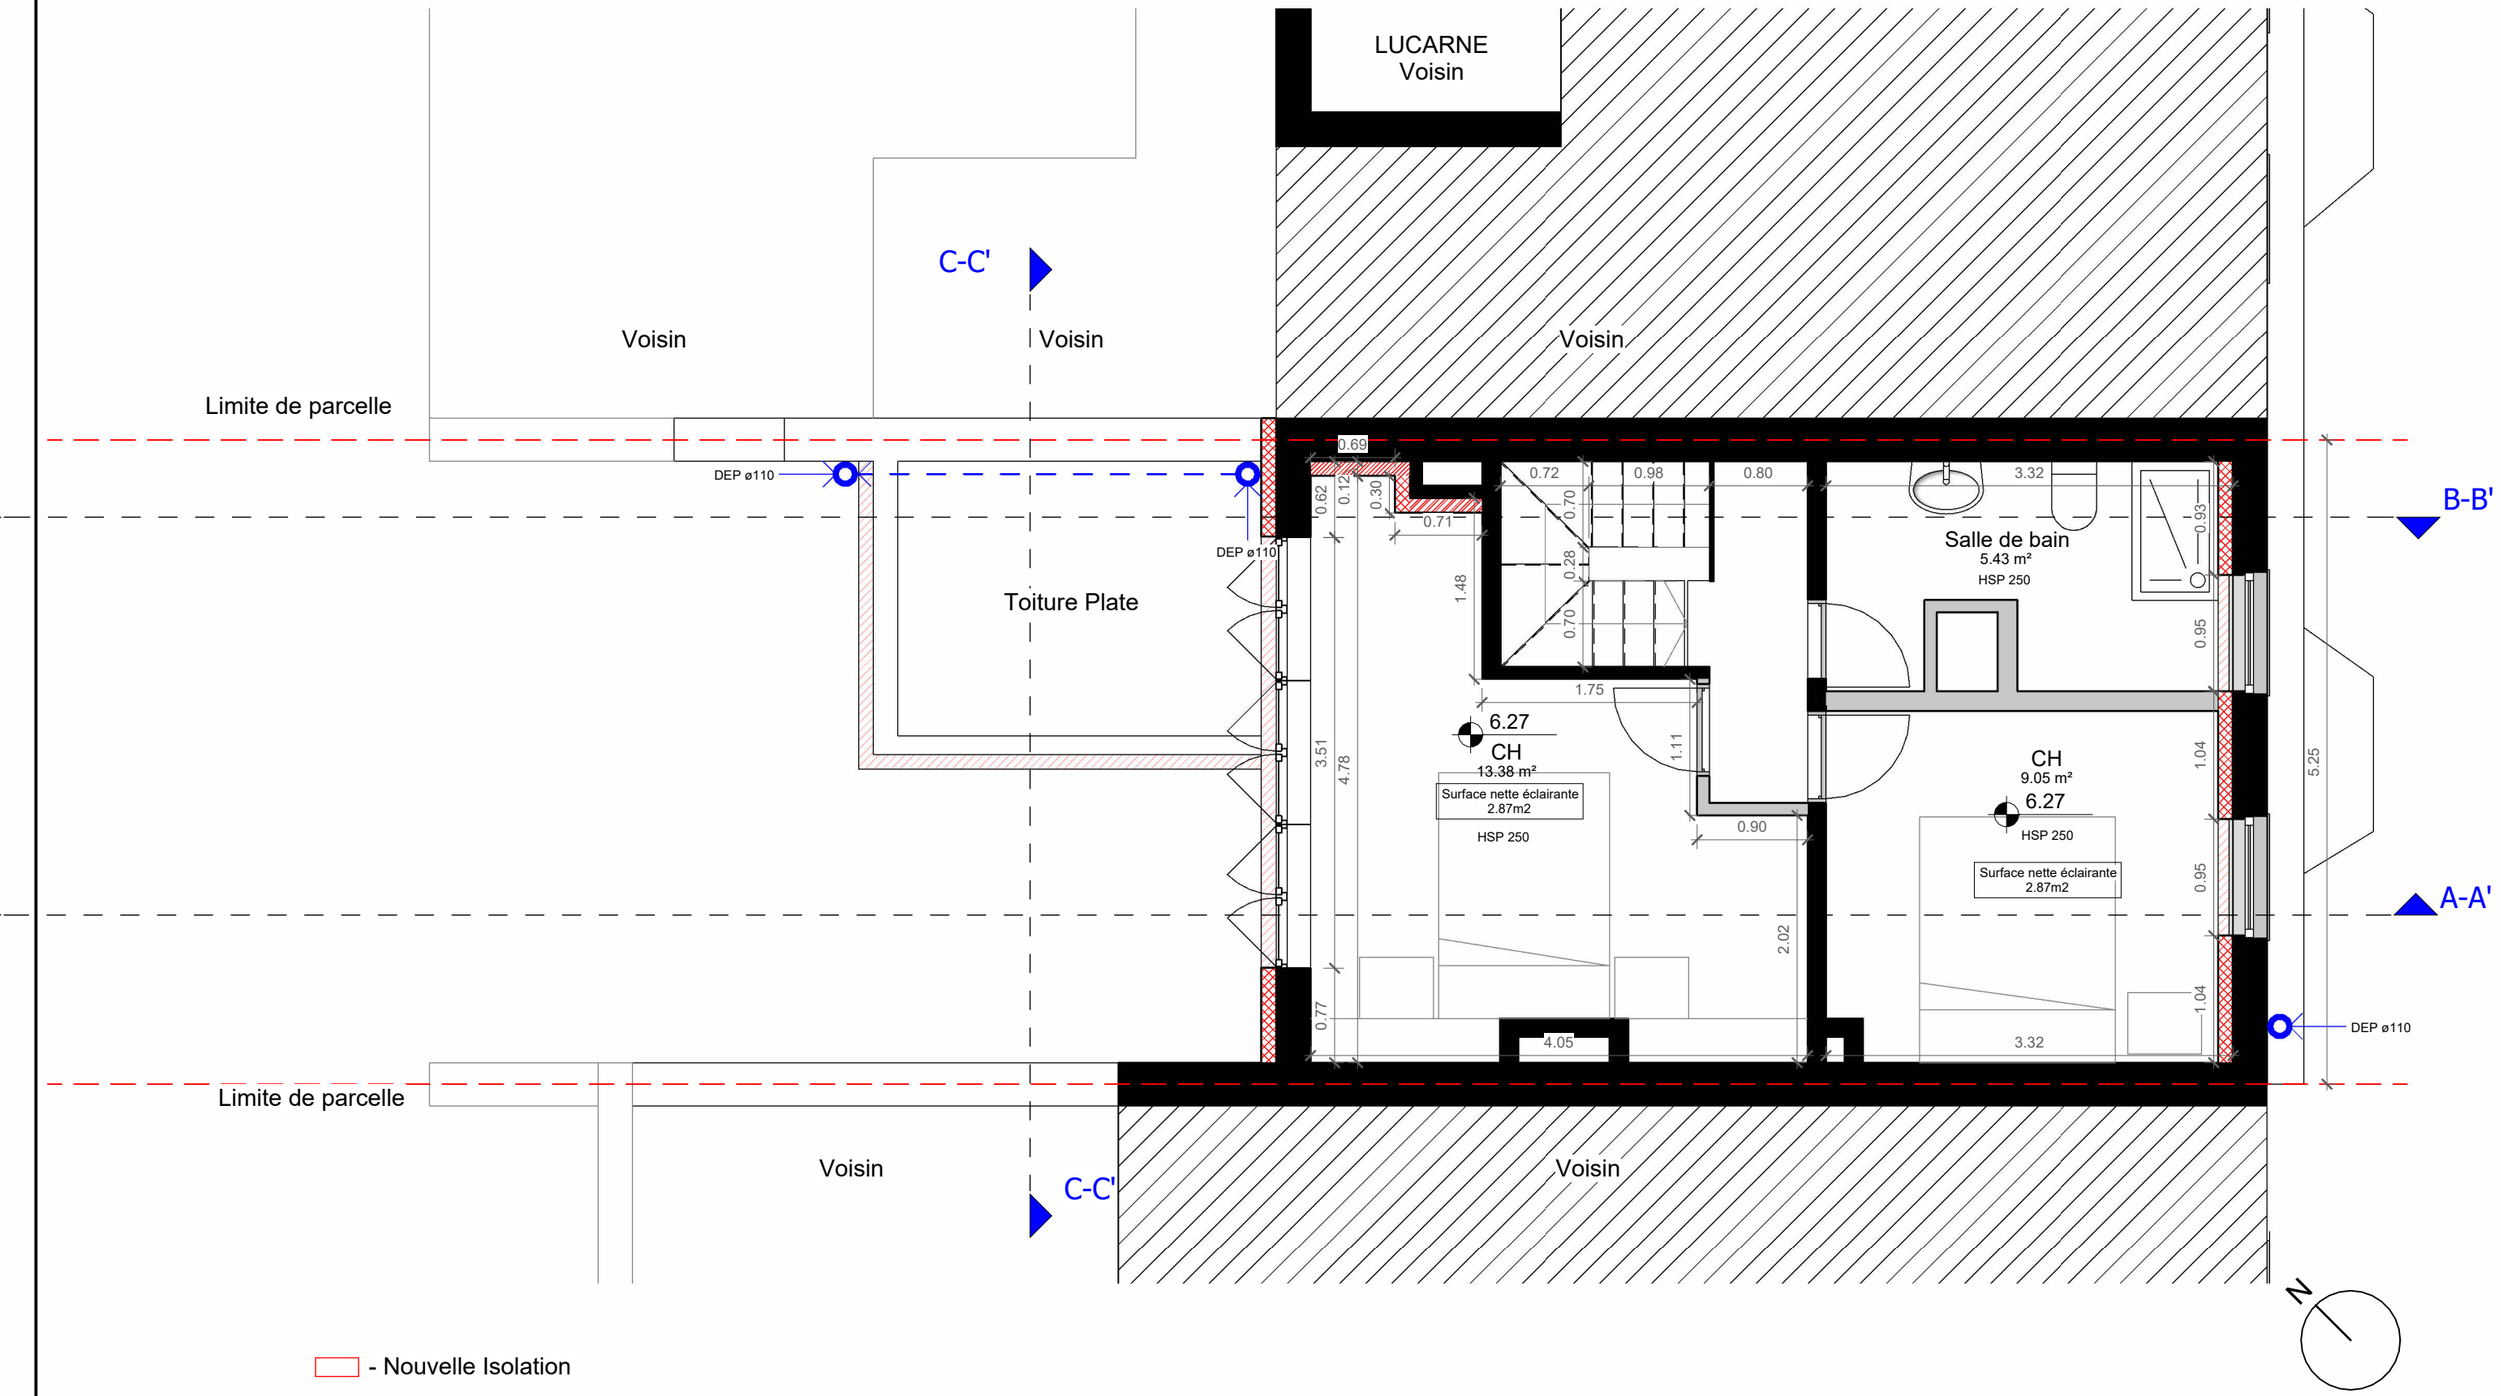

Architecte


[redacted]

Maîtrise d'ouvrage

[redacted]

PROJET - PLAN DU 2ÈME ÉTAGE
Rue Robert Willame 15, 1160 Auderghem

FORMAT	ECHELLE	PHASE	DATE	N° PLAN
A3	1 : 50	PU	26/08/2026	PR_PL_02

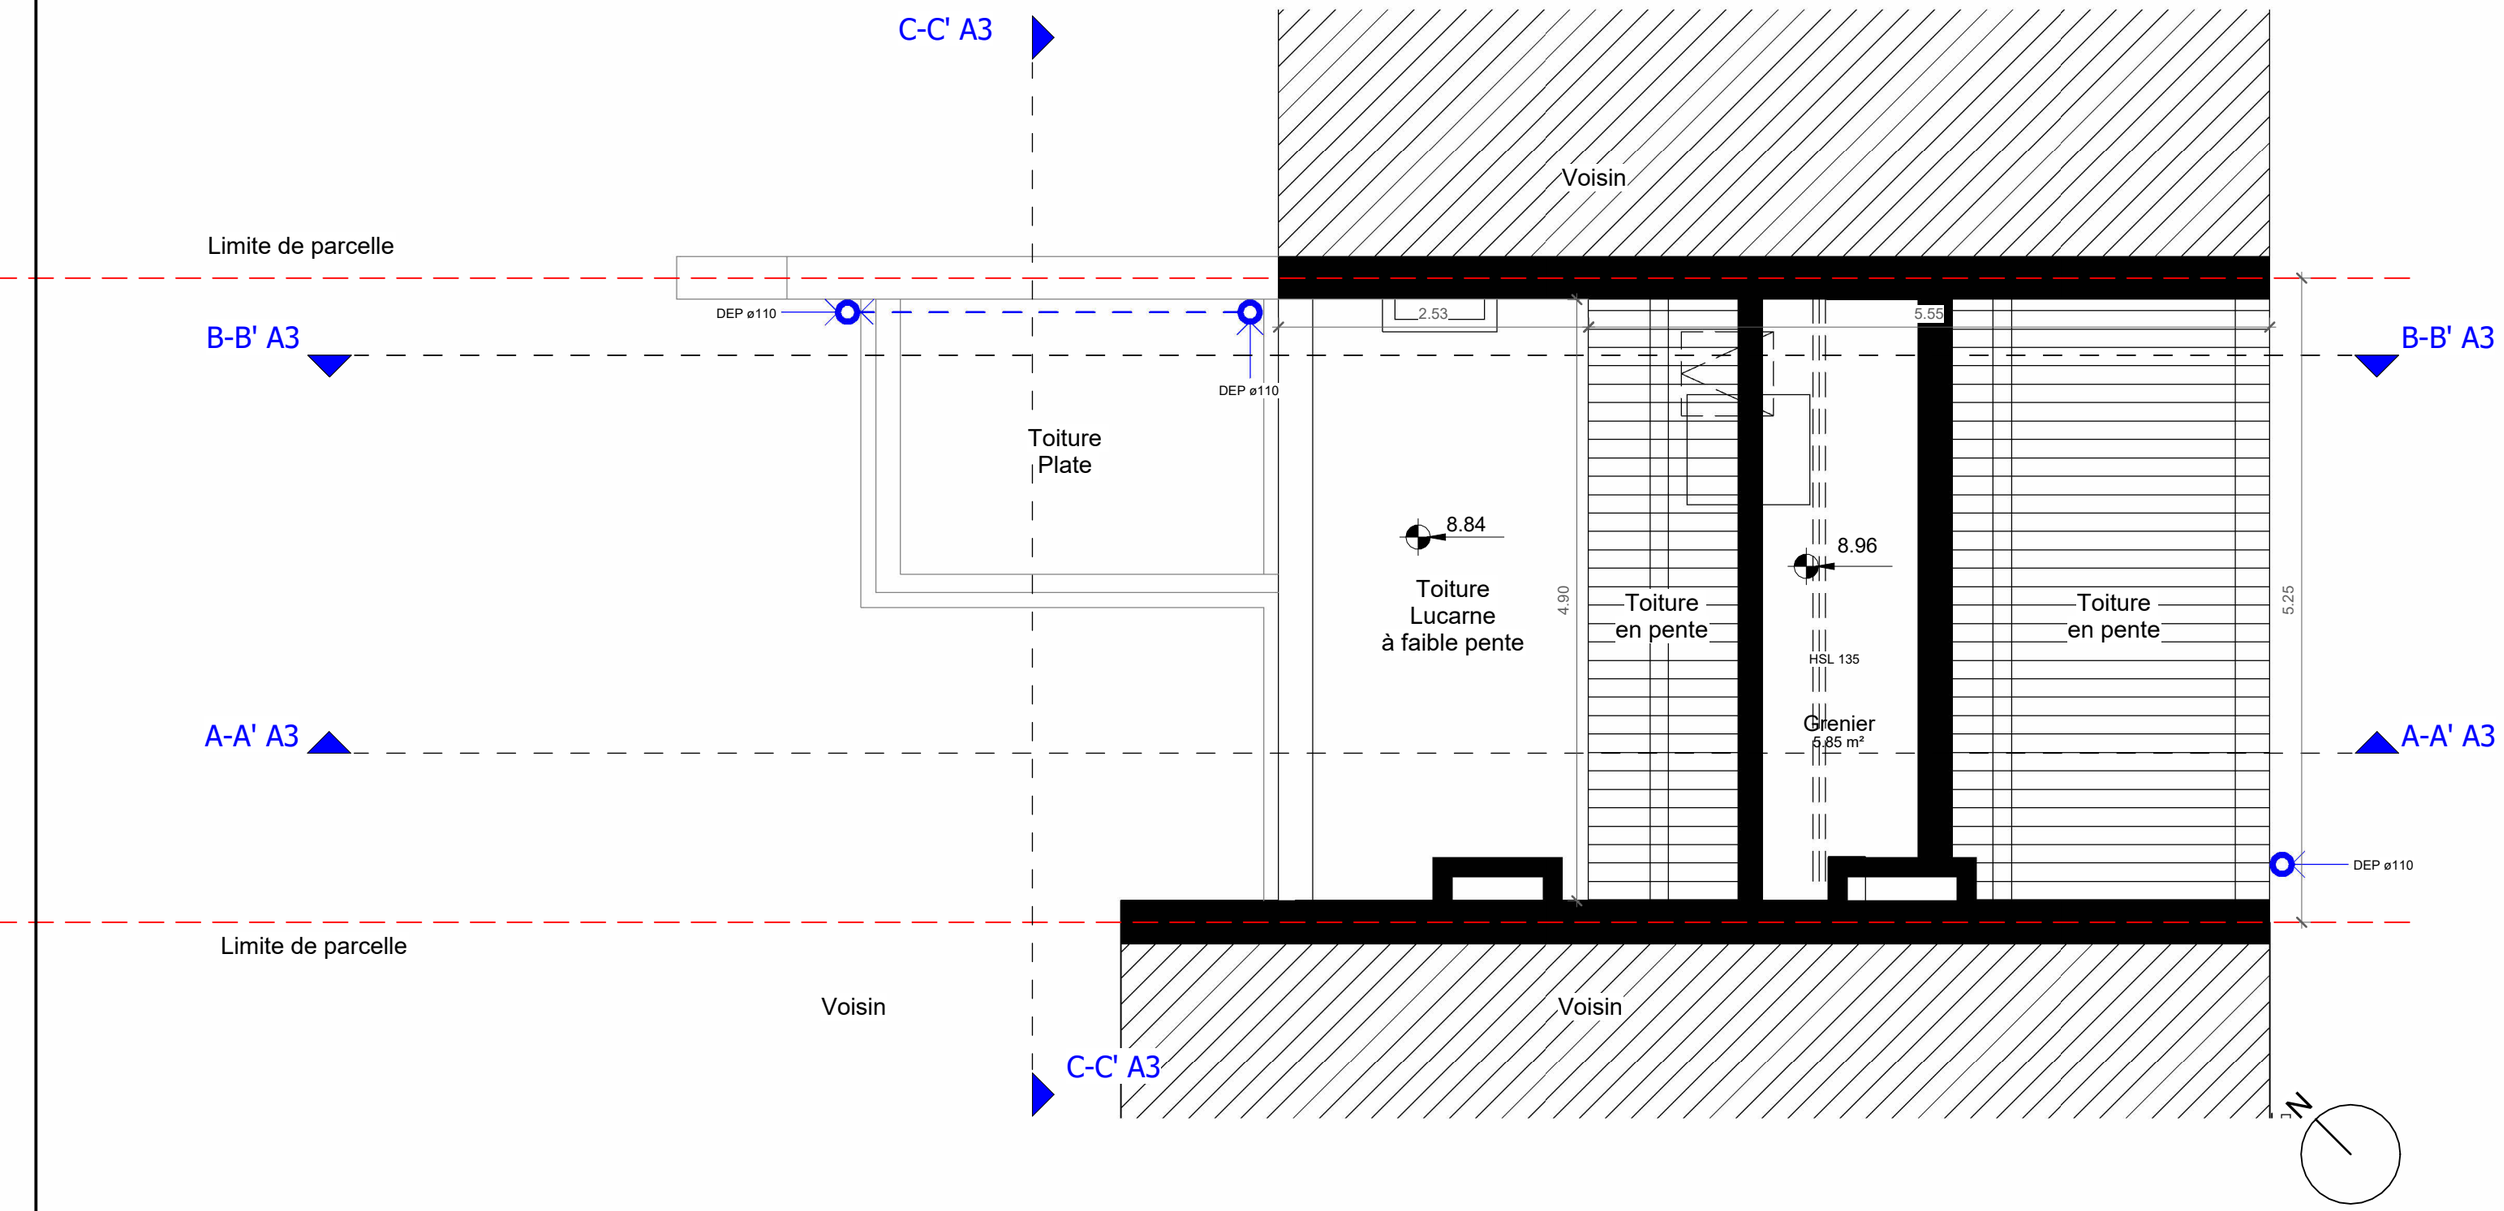

Architecte


[redacted]

Maîtrise d'ouvrage

[redacted]

PROJET - PLAN DU GRENIER
Rue Robert Willame 15, 1160 Auderghem

FORMAT	ECHELLE	PHASE	DATE	N° PLAN
A3	1 : 50	PU	26/08/2026	PR_PL_03

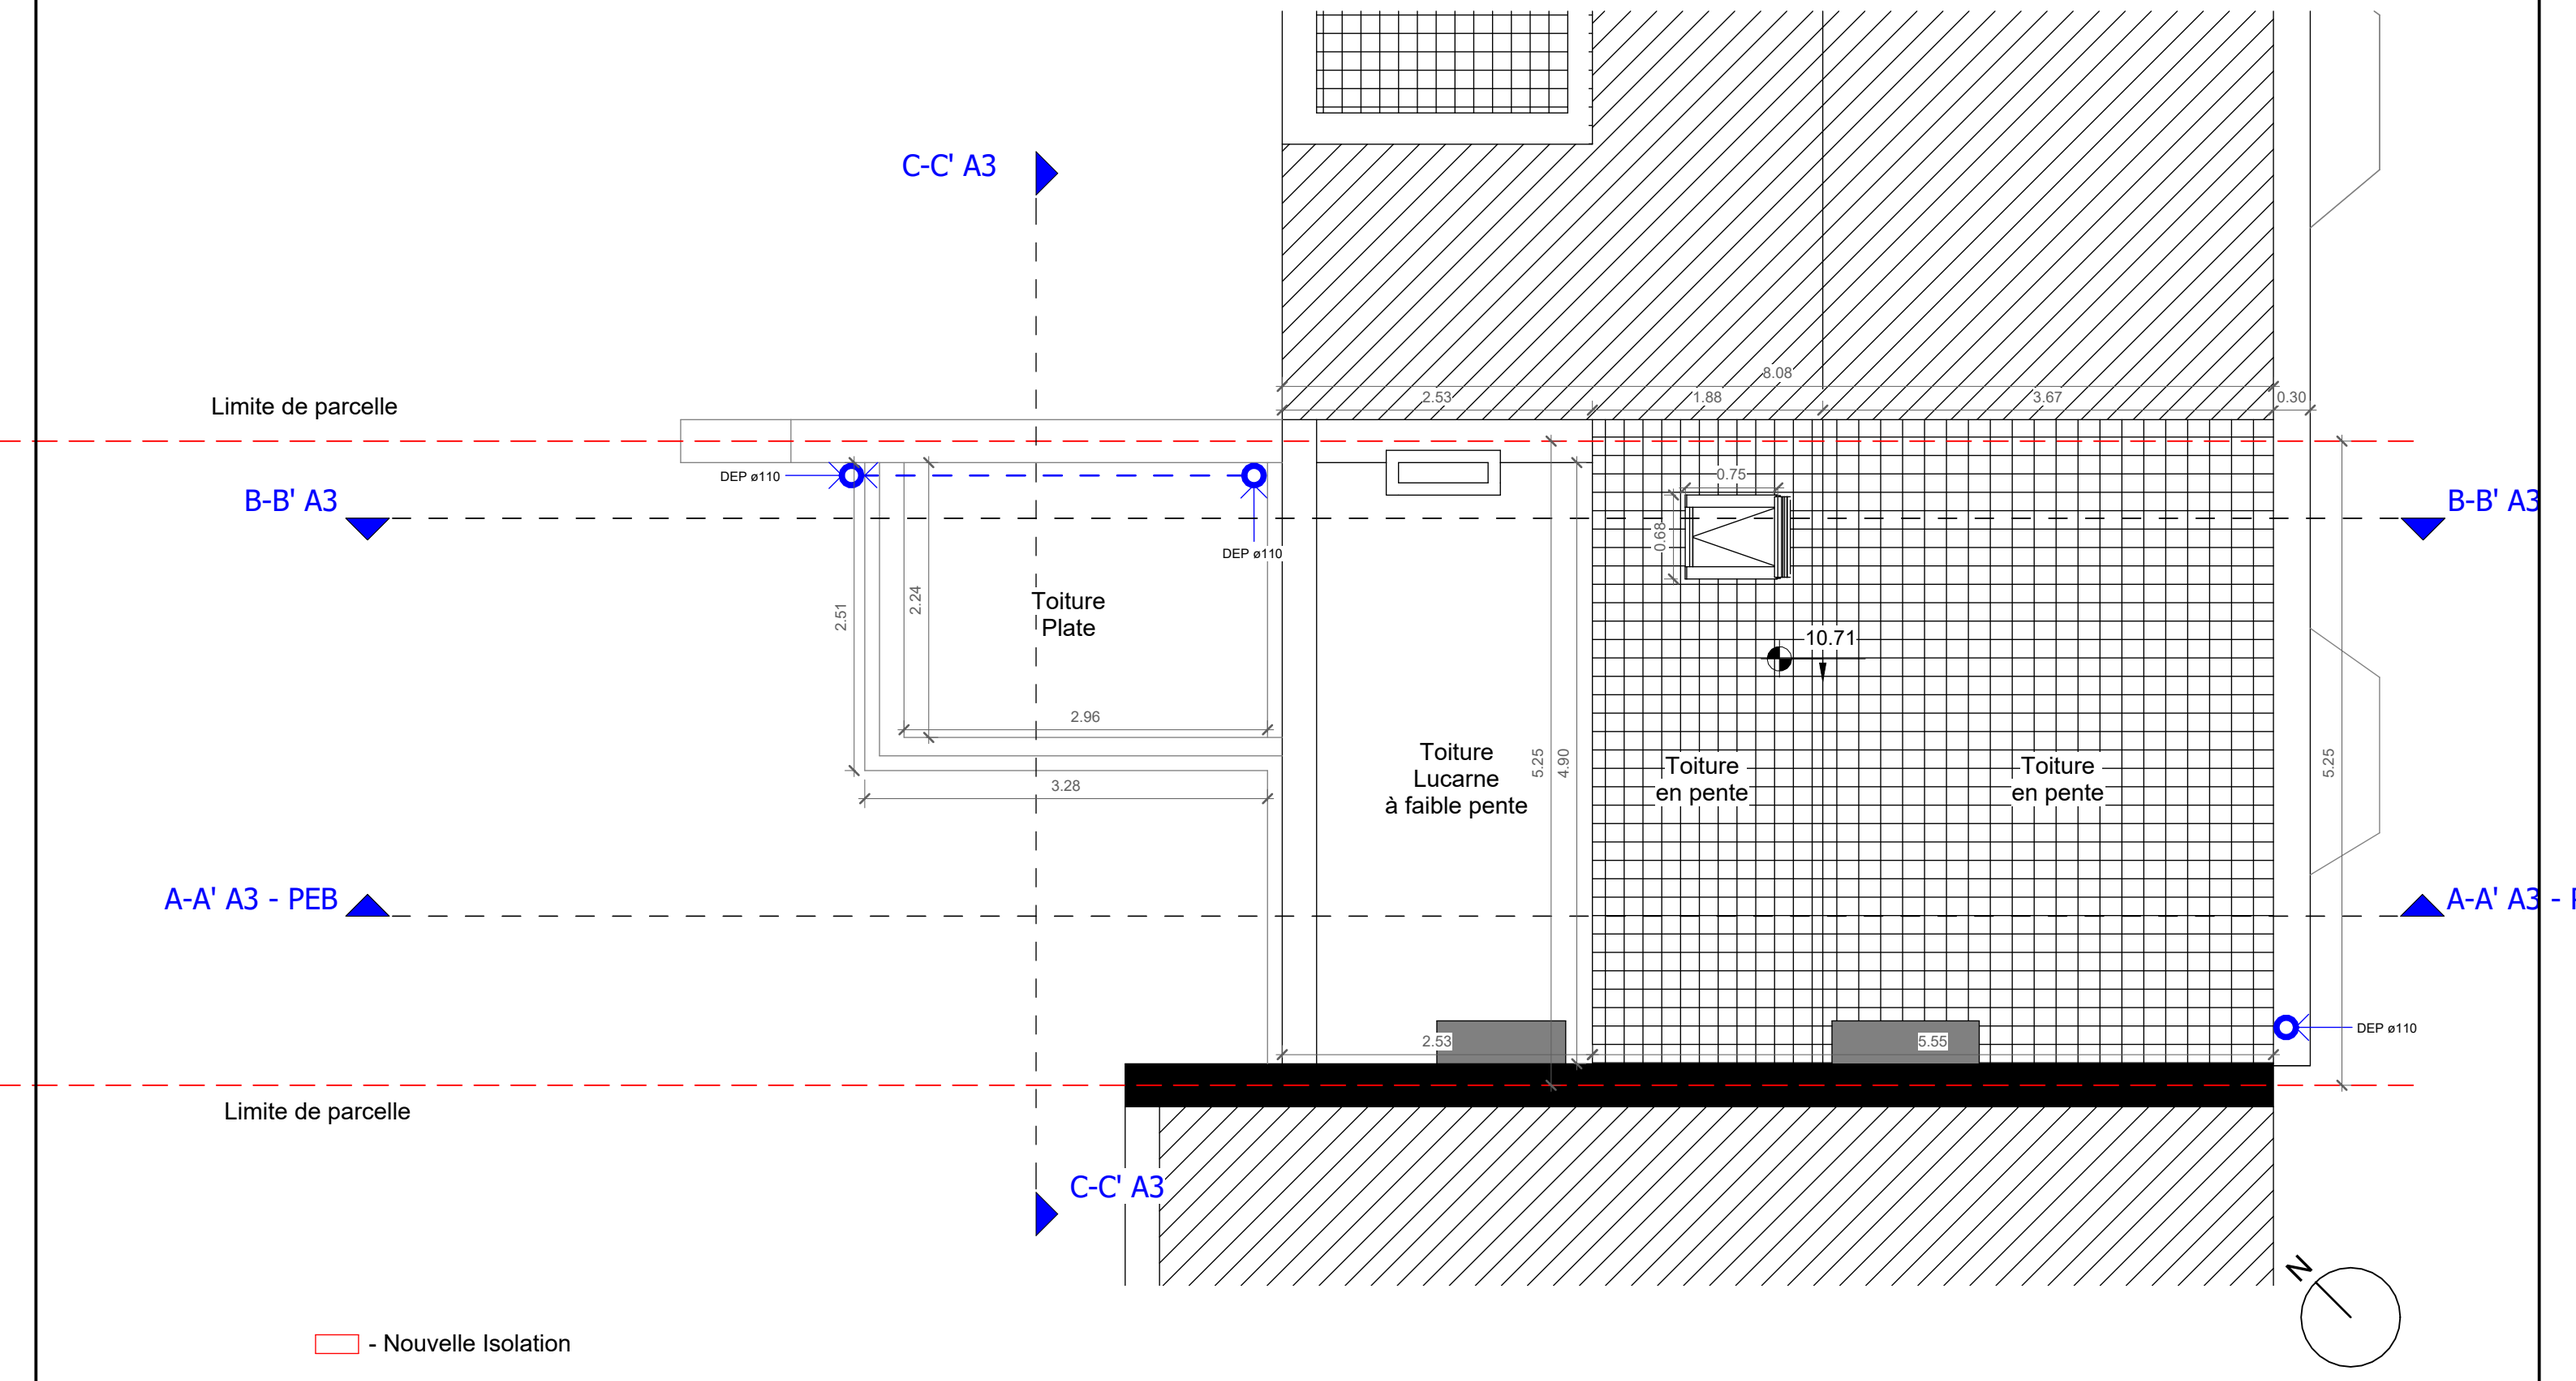

Architecte


[redacted]

Maîtrise d'ouvrage

[redacted]

PROJET - PLAN DE TOITURE
Rue Robert Willame 15, 1160 Auderghem

FORMAT	ECHELLE	PHASE	DATE	N° PLAN
A3	1 : 50	PU	26/08/2026	PR_PL_04

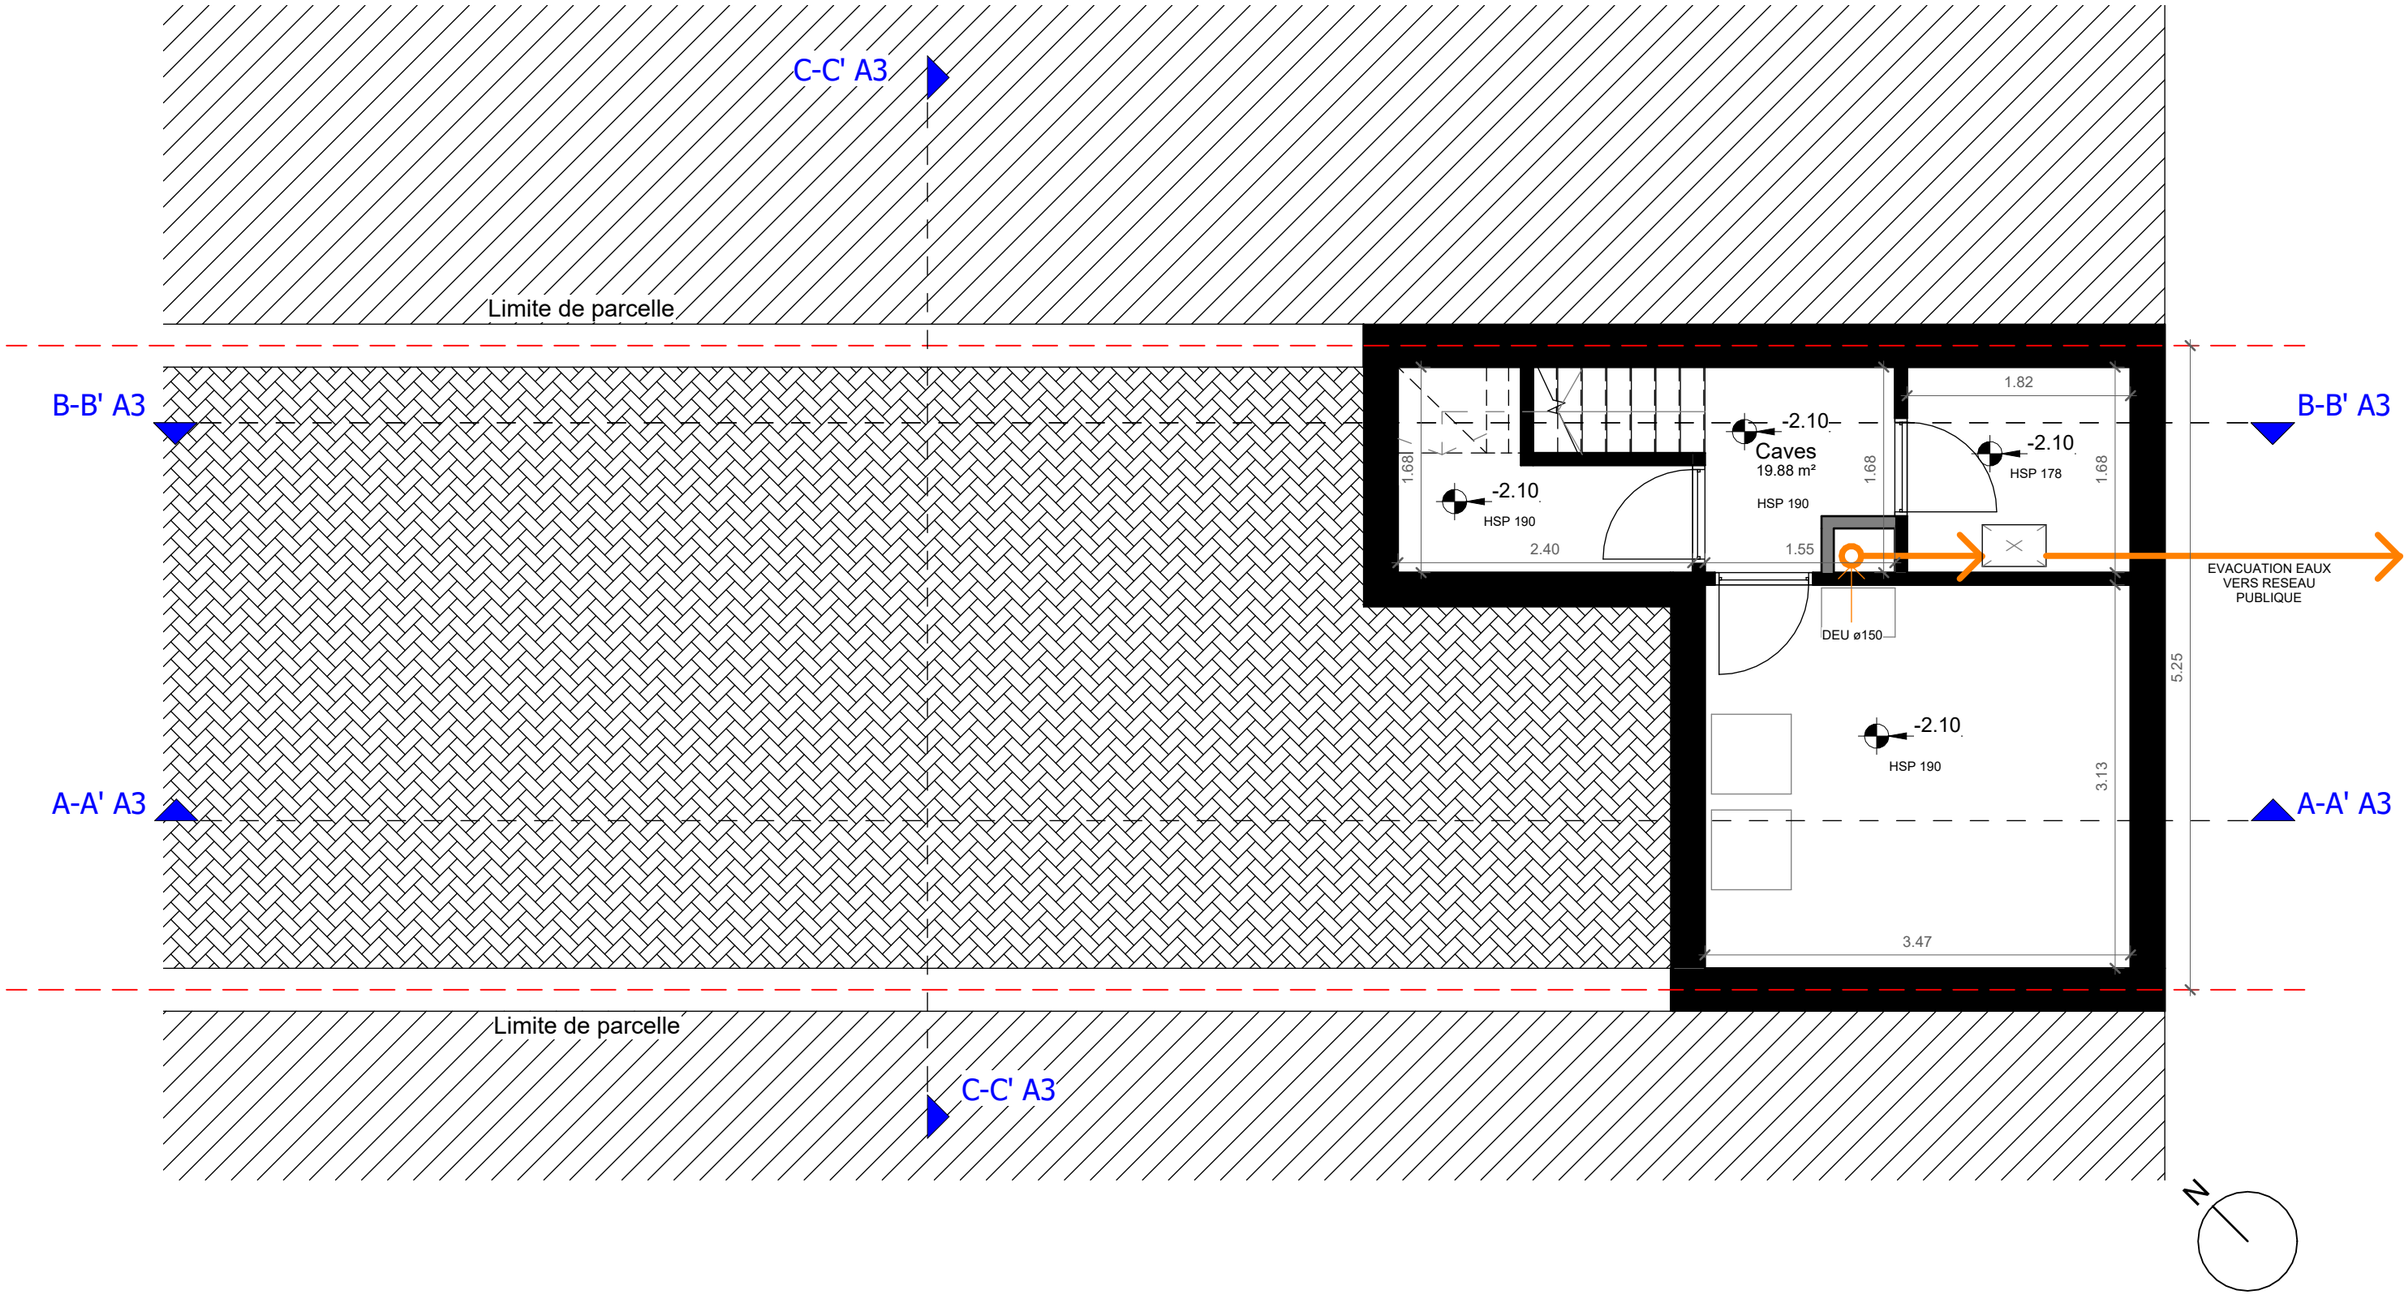

Architecte

[redacted]

Maîtrise d'ouvrage

[redacted]

PROJET - PLAN DU SOUS-SOL
Rue Robert Willame 15, 1160 Auderghem

FORMAT	ECHELLE	PHASE	DATE	N° PLAN
A3	1 : 50	PU	26/08/2026	PR_PL_99