



FACADE ARRIERE  
NIVEAU DES COMBLES

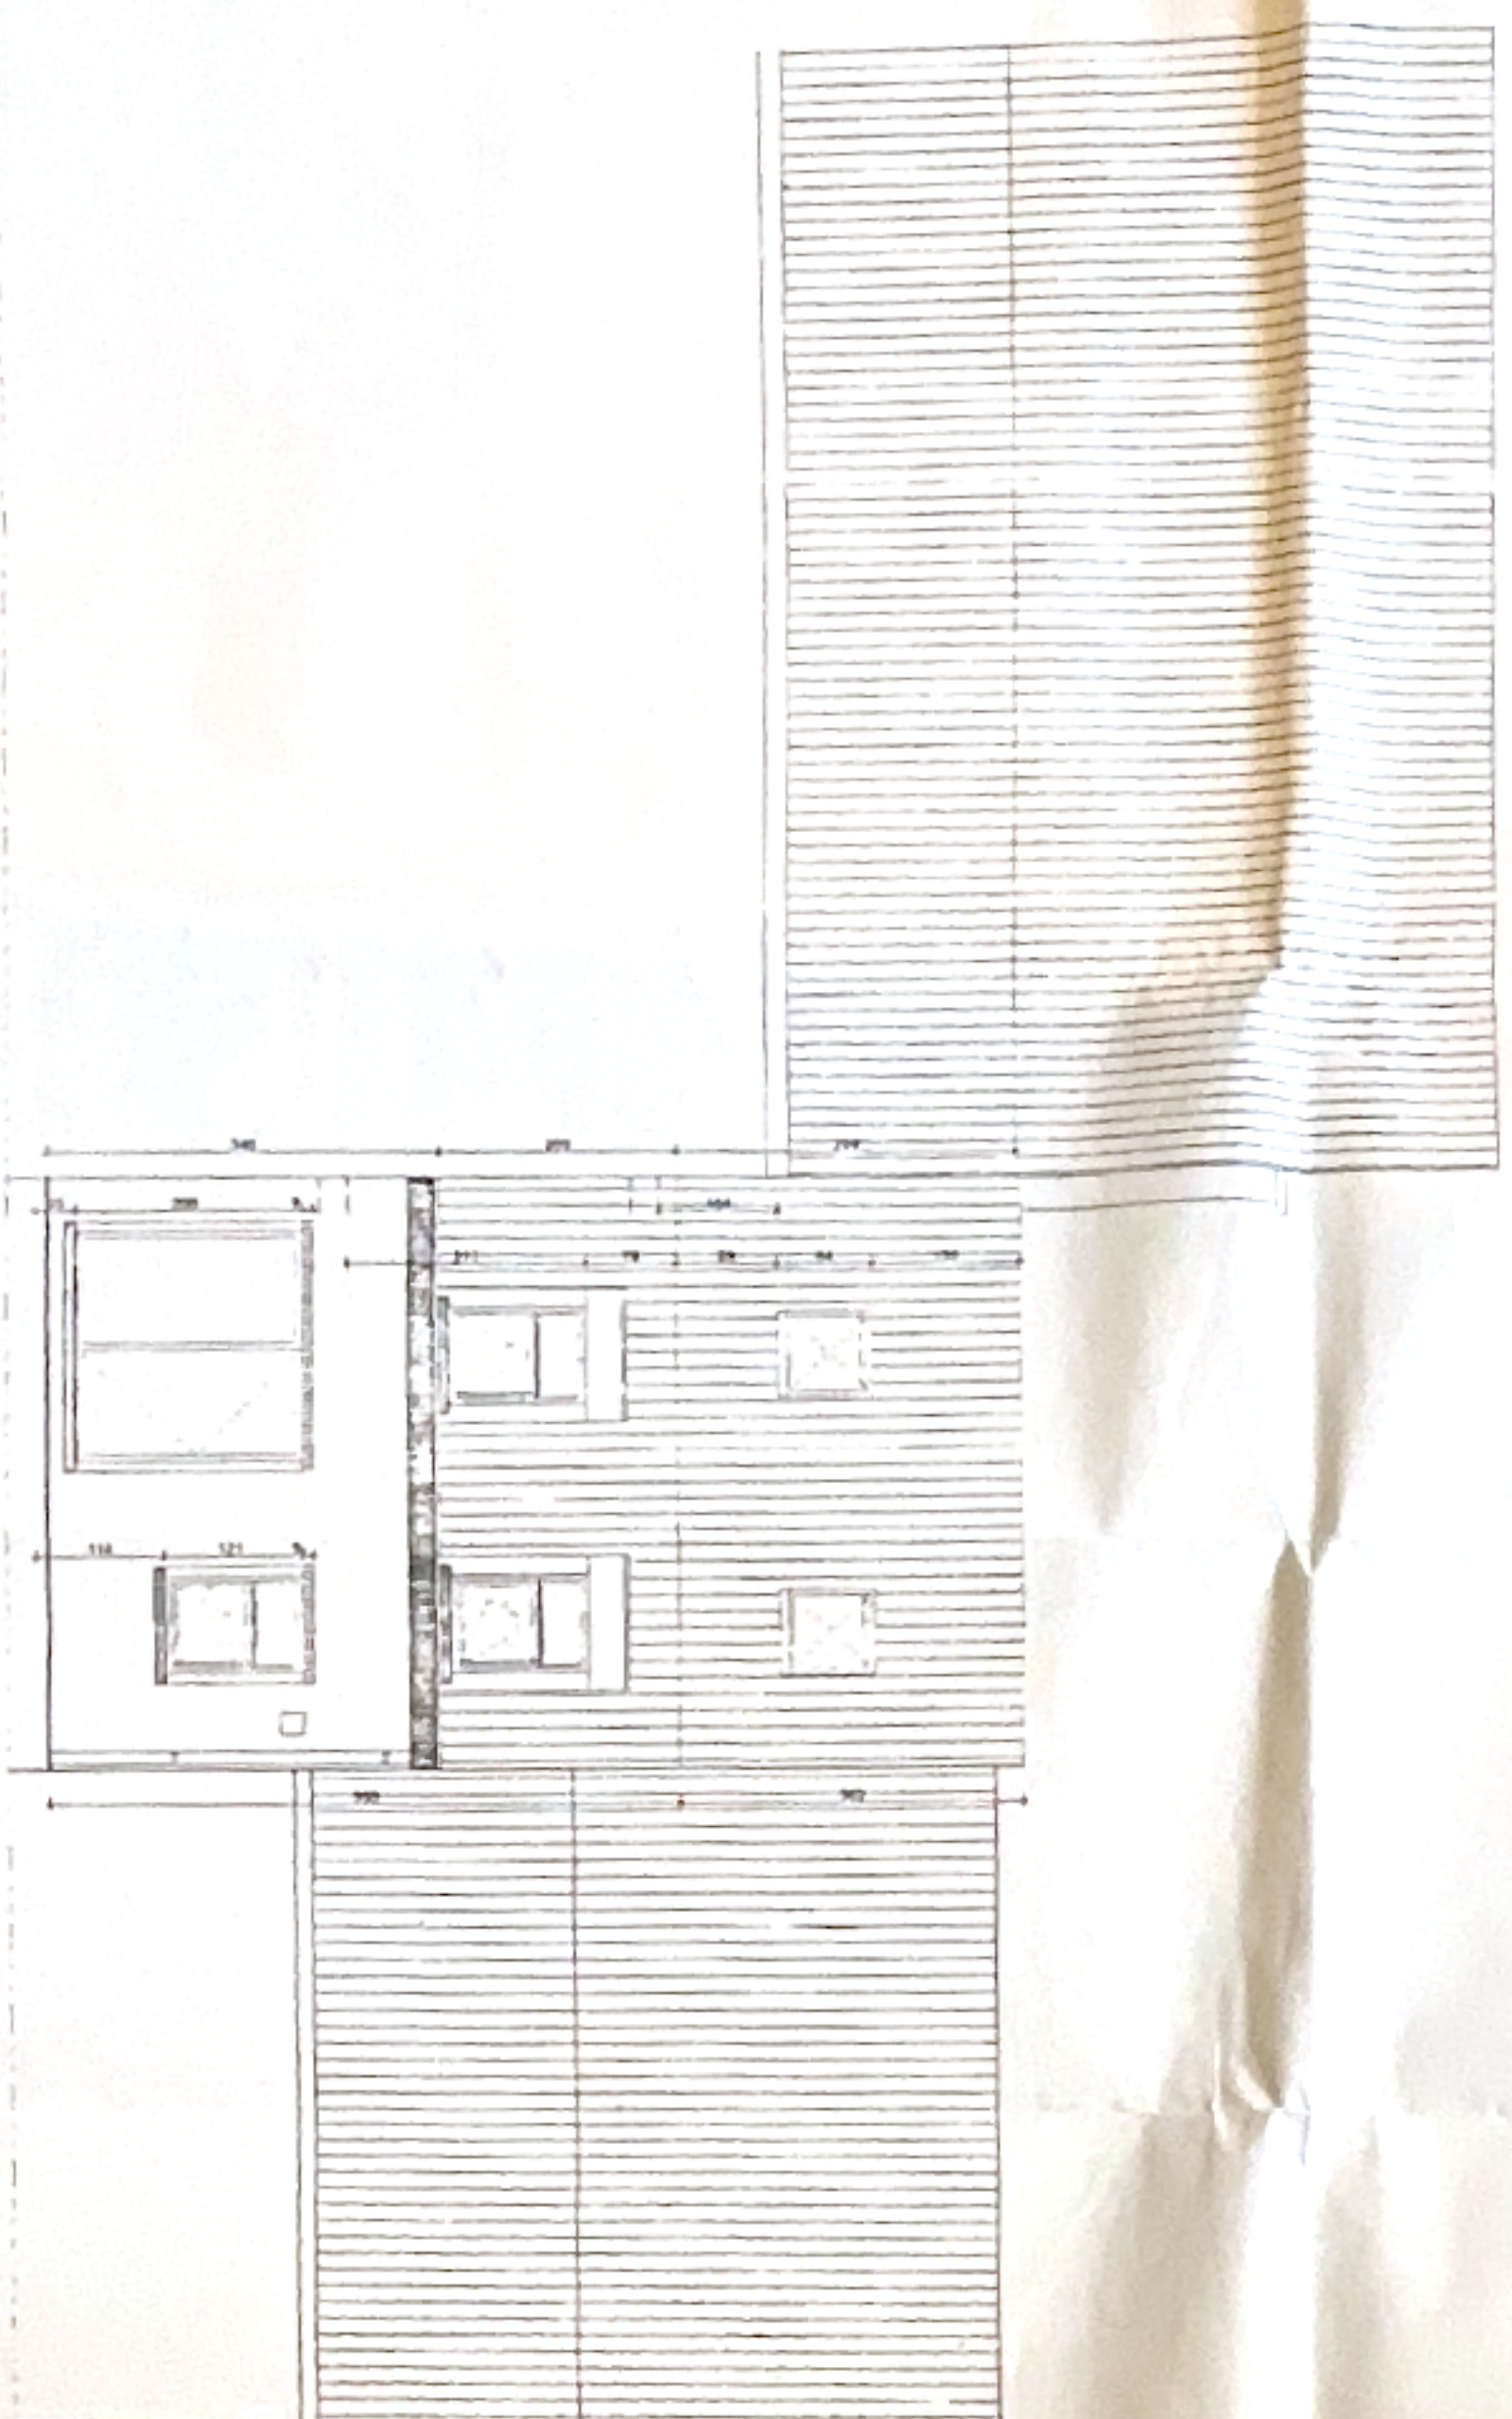

PLAN D'IMPLANTATION  
1/500

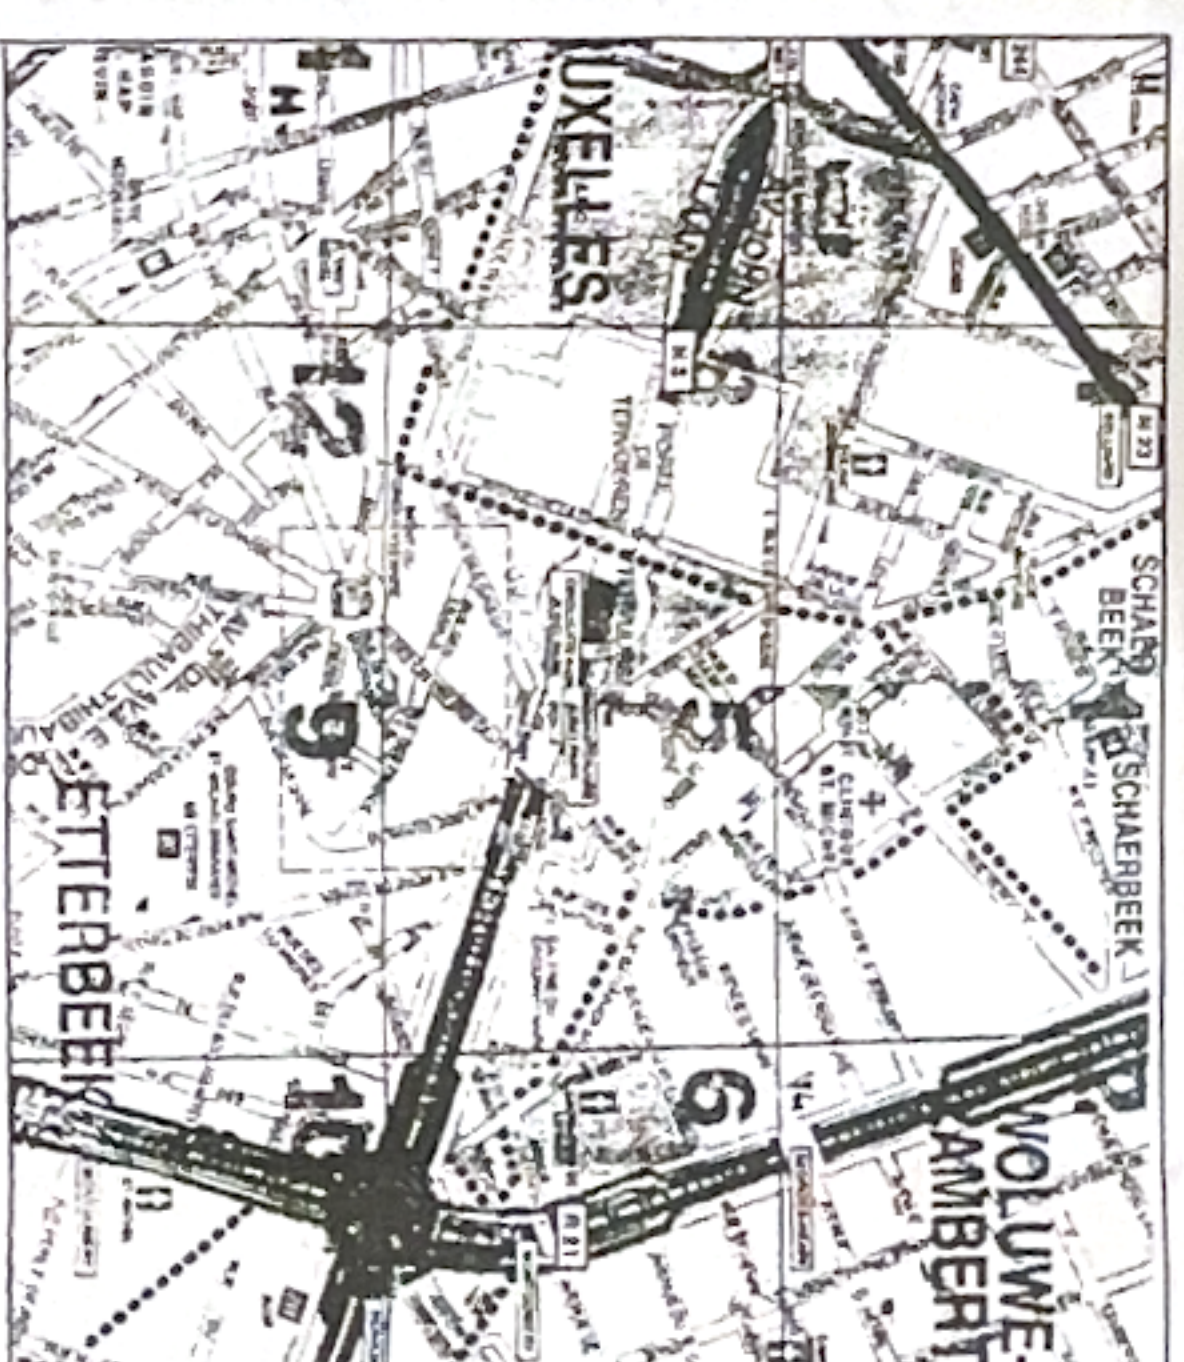

PLAN DE SITUATION  
1/32 000

Rénovation d'un appartement sous comble avec  
extension dans une maison mitoyenne

SITUATION DE DROIT 2004

