





PLAN D'IMPLANTATION ECH: 1/500

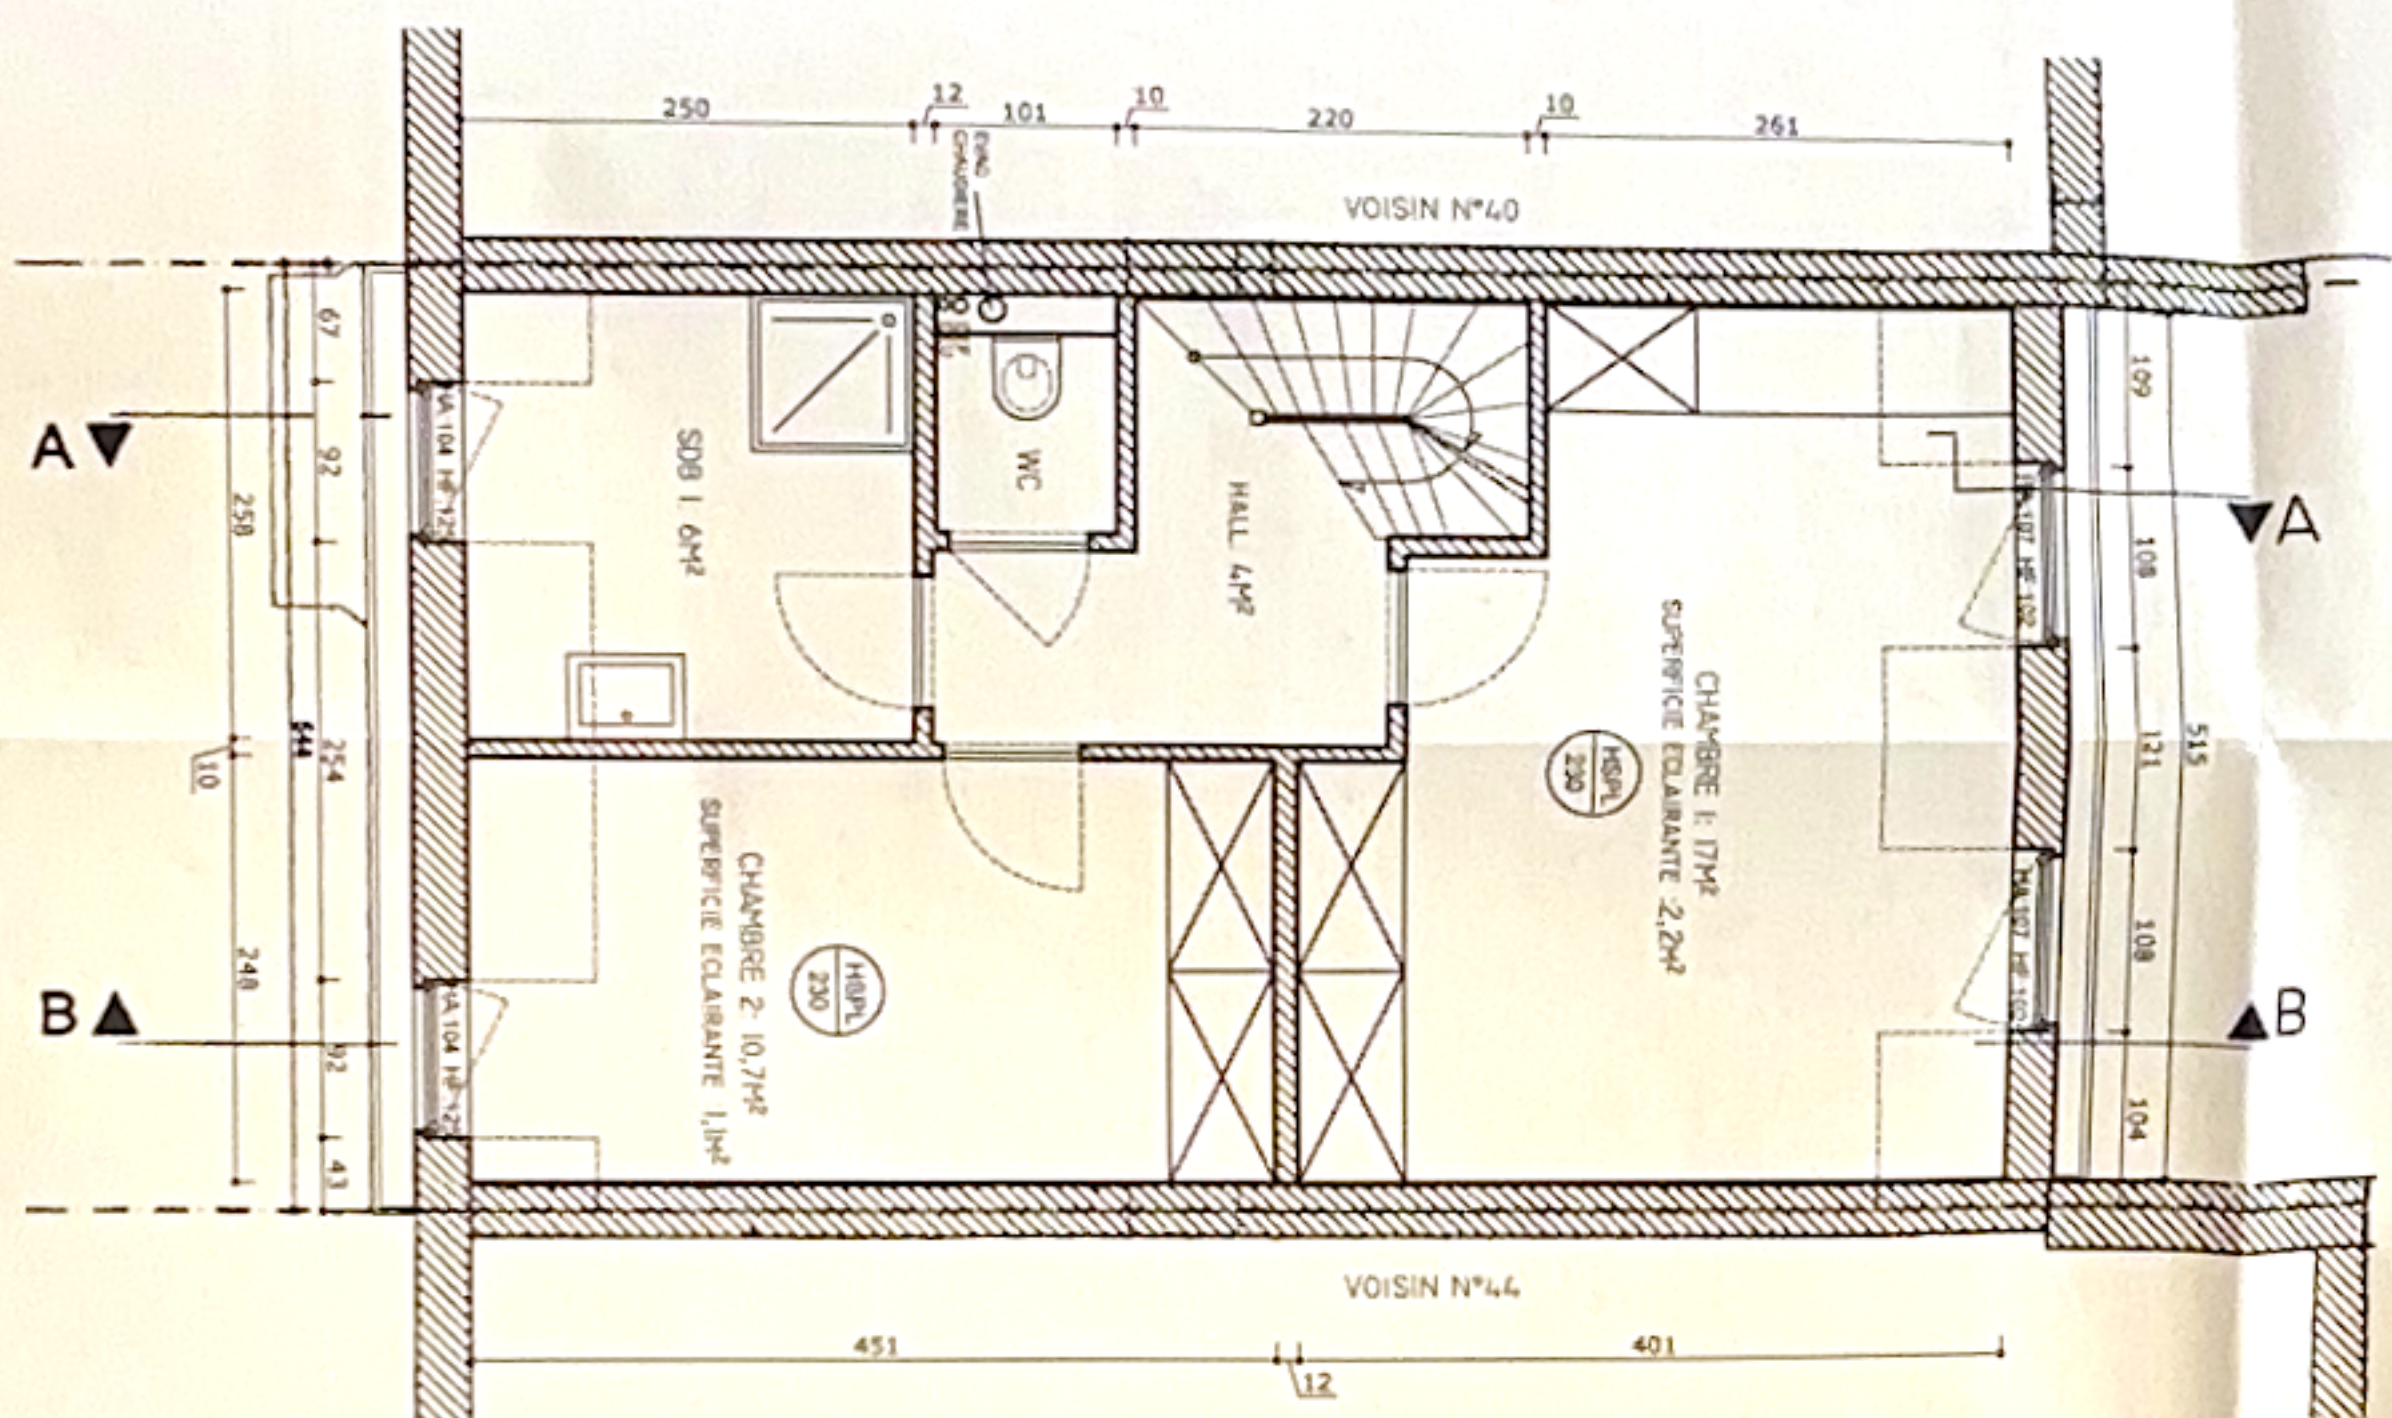

COUPE BB:
SITUATION DE FAIT A REGULARISER
ECH: 1/50

VUE EN PLAN 4EME ETAGE:
SITUATION DE FAIT A REGULARISER
ET SITUATION PROJETEE CONCERNANT LA TERRASSE

VUE EN PLAN COMBLES 1:
SITUATION DE FAIT A REGULARISER
ECH: 1/50

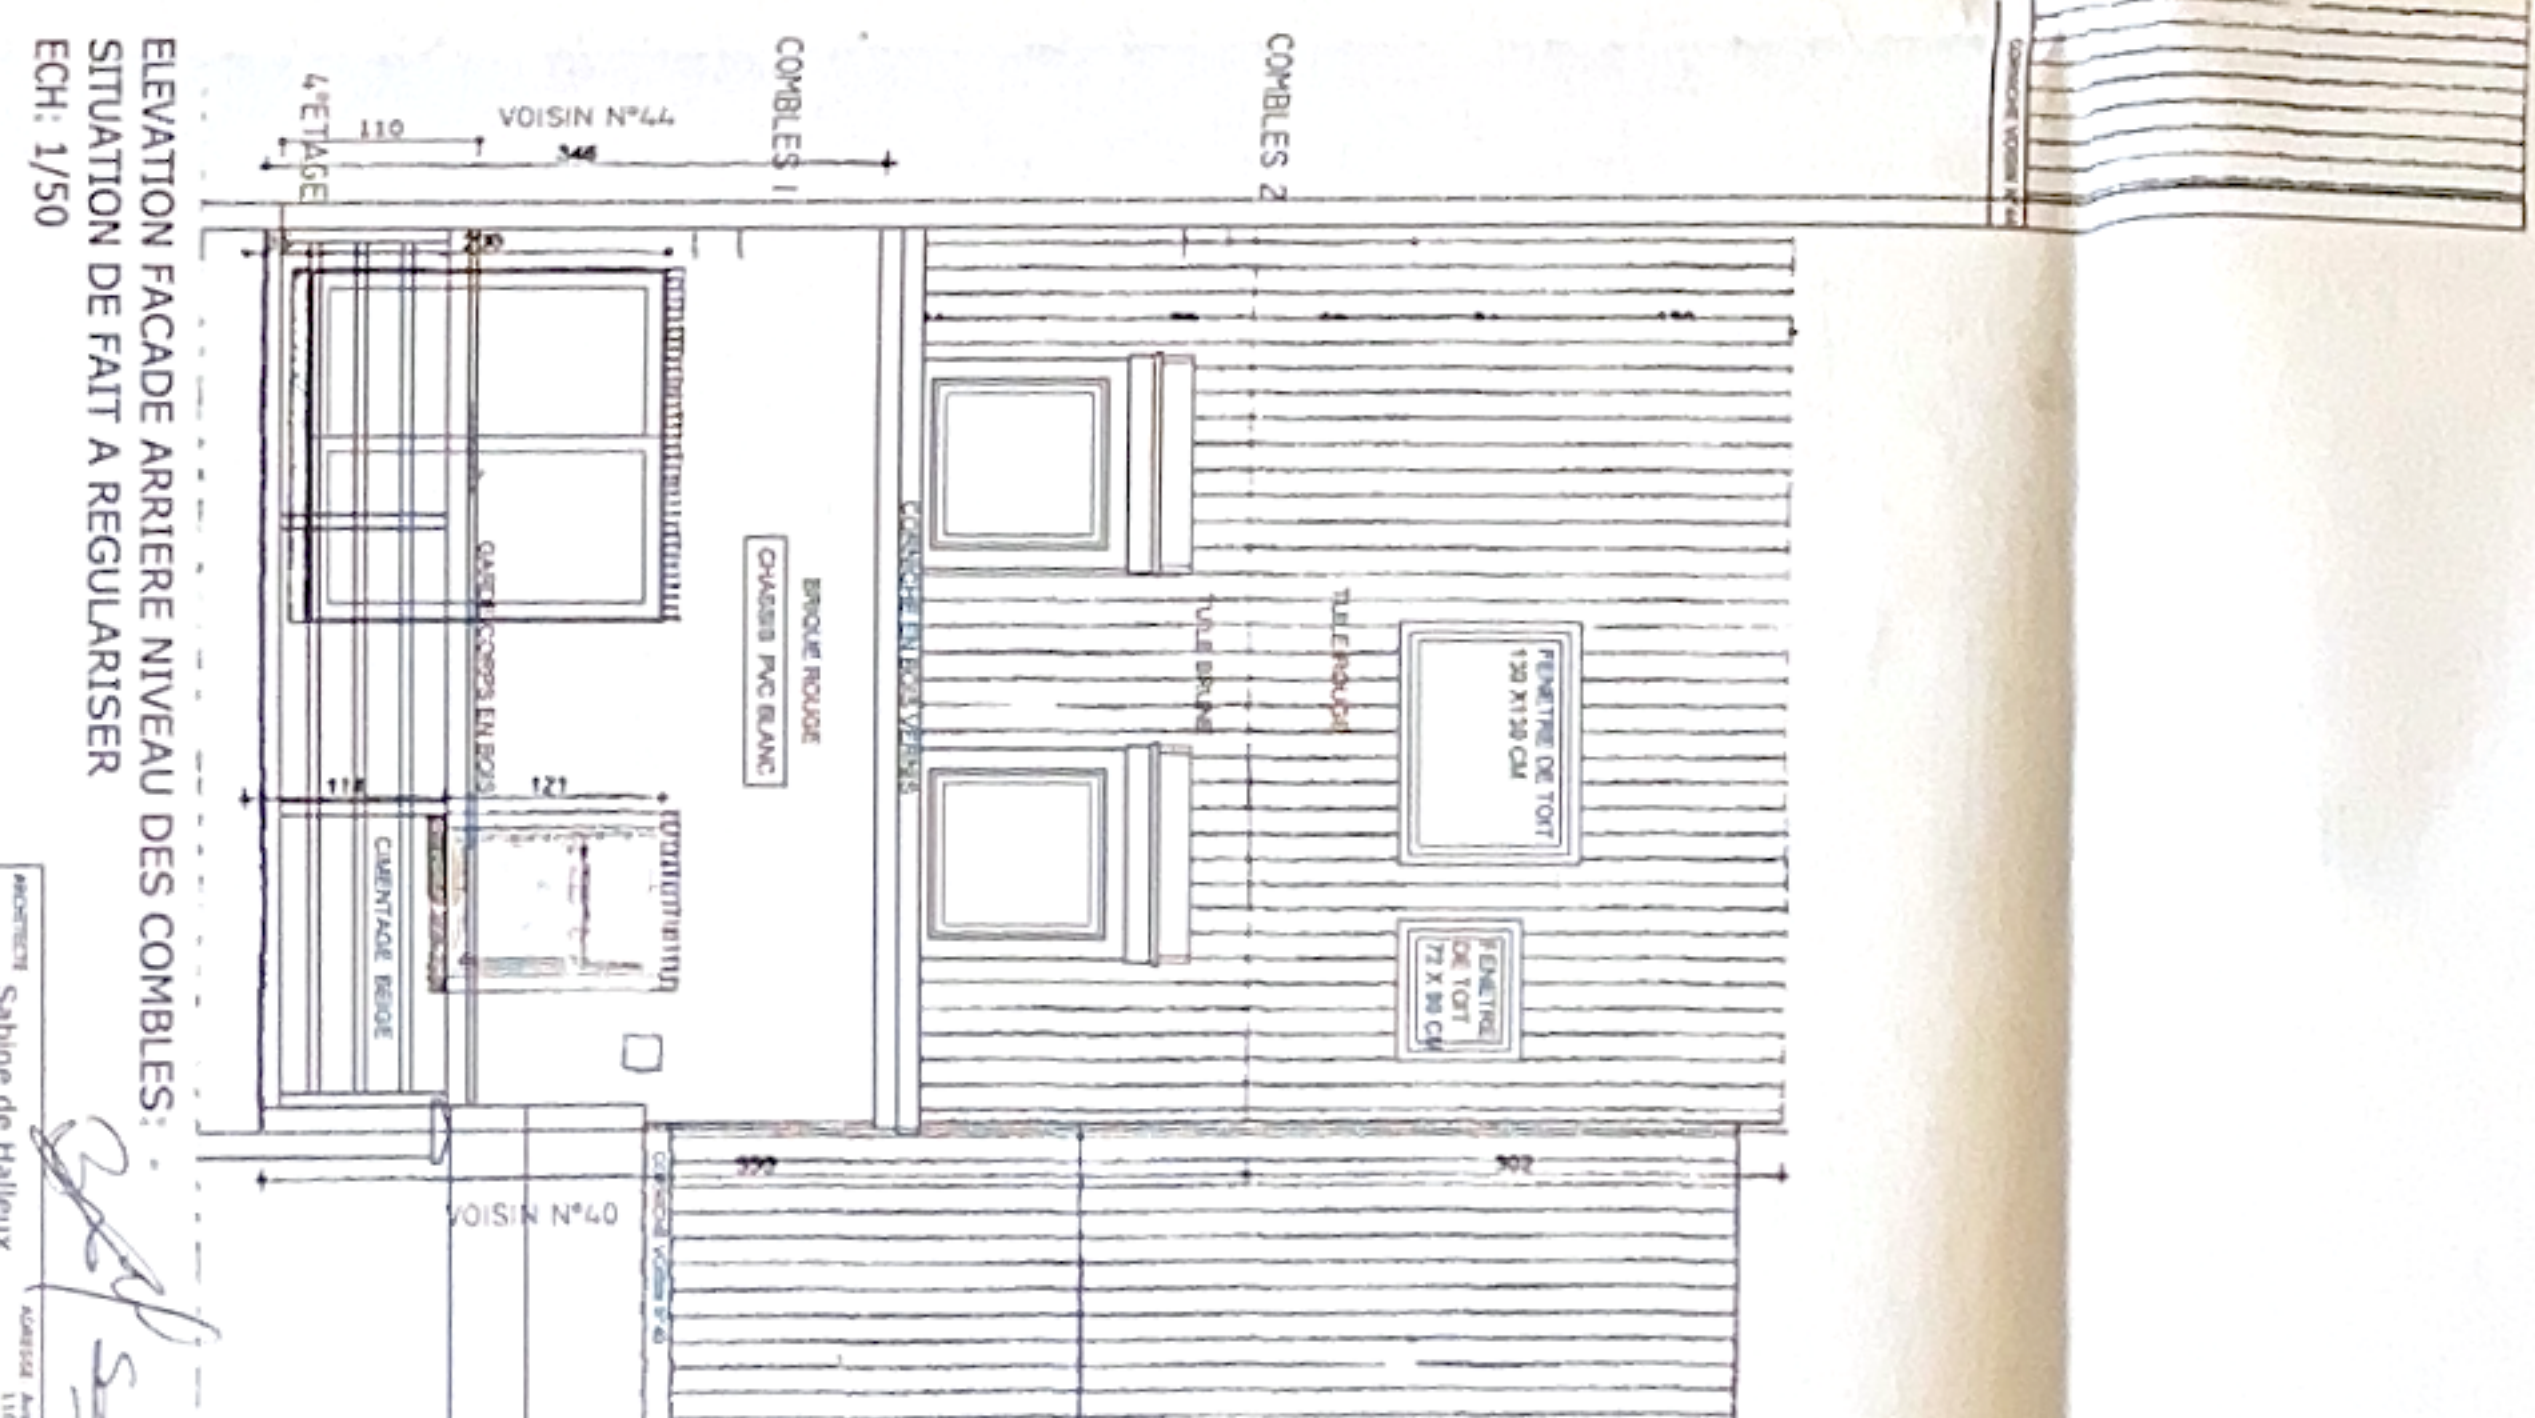

ELEVATION FACADE ARRIERE NIVEAU
SITUATION DE FAIT A REGULARISER
ECH: 1/50

VUE EN PLAN COMBLES 2:
SITUATION DE FAIT A REGULARISER
ECH: 1/50

ELEVATION FACADE ARRIERE NIVEAU
SITUATION DE FAIT A REGULARISER
ECH: 1/50