

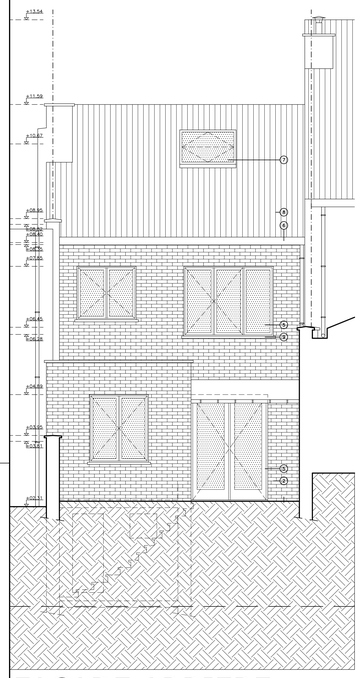



FACADE ARRIERE

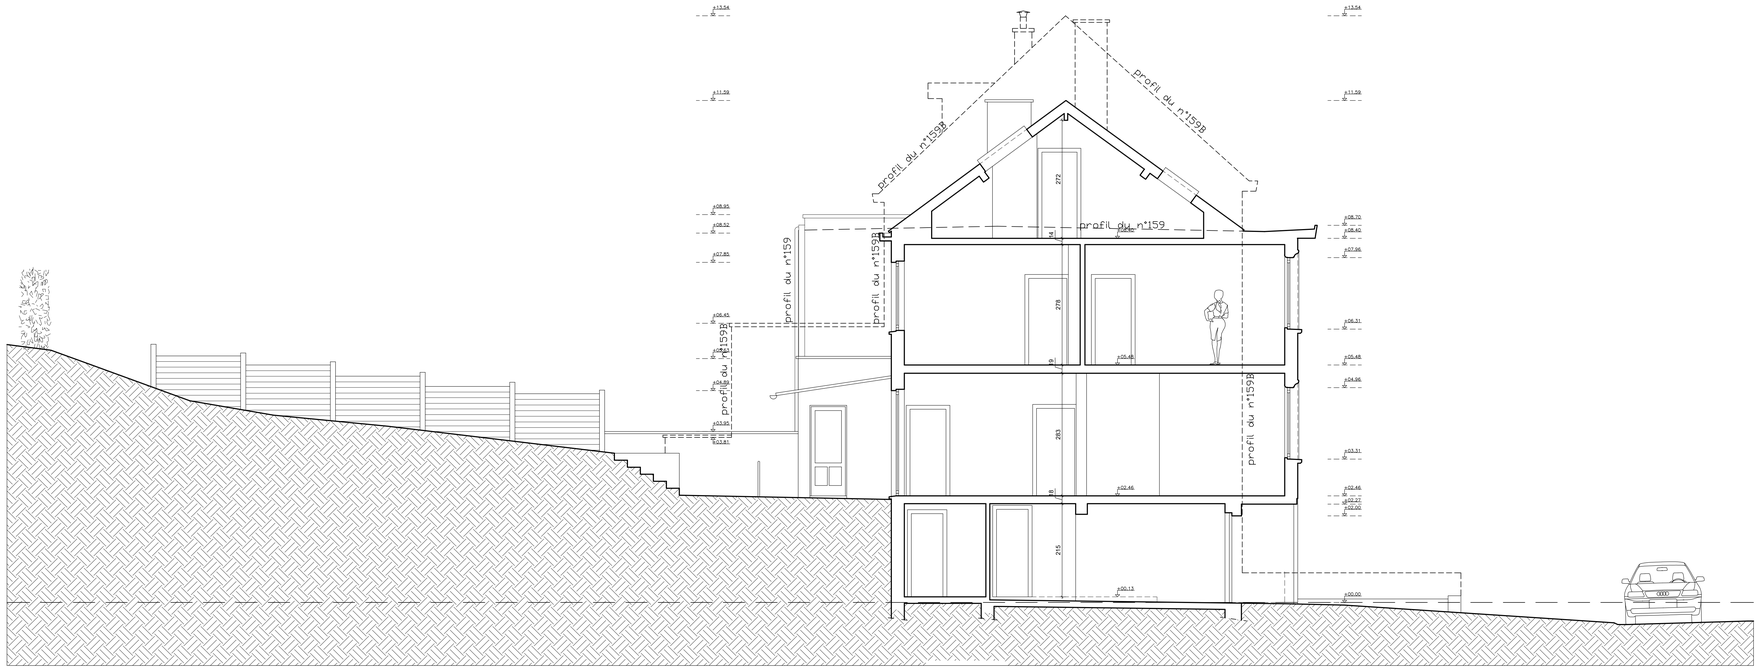


COUPE AA

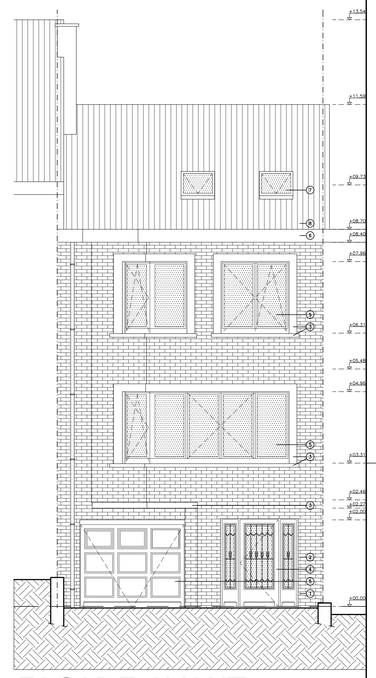


FACADE AVANT

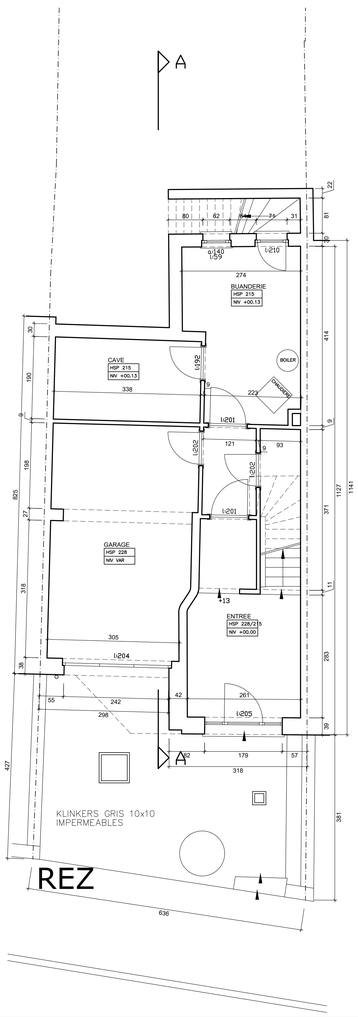


REZ

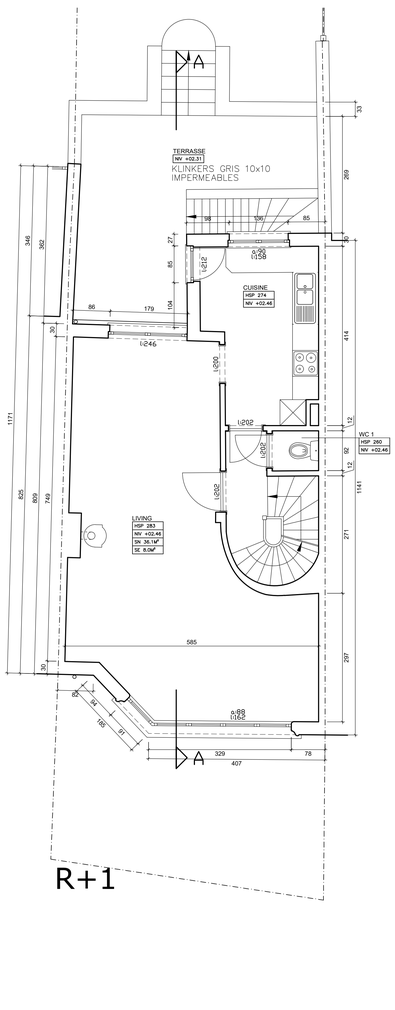

R+1

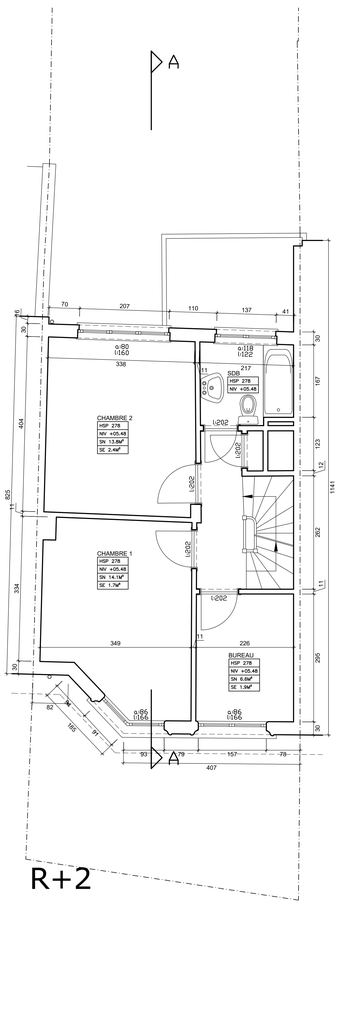

R+2

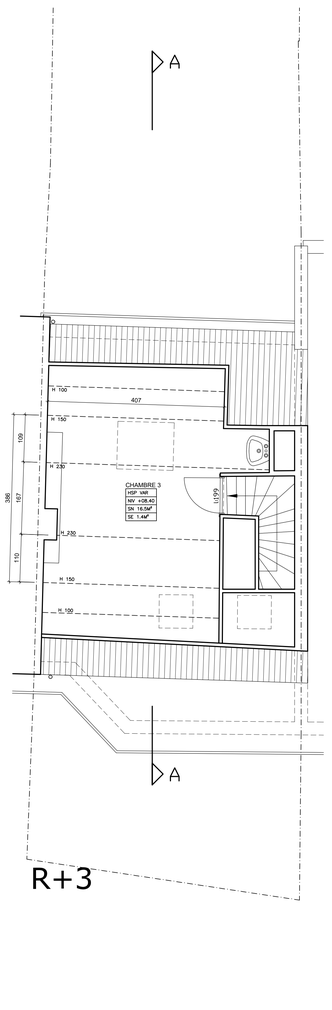

R+3

Maître de l'ouvrage:

Architecte:
ARNIVO soc. civ. sprl
rue César Franck 17 à 1050 Bruxelles
0477 28 18 60 - arnivo@skynet.be

LEGENDE

- MURS ET PLANCHERS EXISTANTS
- DEMOLITIONS
- MAÇONNERIE BRIQUES DE TERRE CUITE
- MAÇONNERIE DE BLOCS DE TERRE CUITE
- MAÇONNERIE DE BLOCS DE BETON
- MAÇONNERIE DE BLOCS PYTHO 02/300
- DOUBLAGE BLOCS KELLA MULTIFORME
- BETON ARME
- ISOLATION THERMIQUE
- SABLE STABILISE

GAZ BRULES
VENTILATION MECANIQUE
VENTILATION NATURELLE
DECHARGES
CHAMBRE DE VISITE
EGOUTTAGE EXTERRE

SEJOUR
HSP 258 — HAUTEUR SOUS PLAFOND
NIV+05.48 — NIVEAU FINI DU SOL
SN 18M² — SURFACE NETTE
SE 6M² — SURFACE EQUIVALENTE NETTE

MATERIAUX DE FACADE
1. MOELLONS EN PIERRE
2. BRIQUES DE TERRE CUITE ROUGE
3. BRIQUE RECONSTITUEE DE TEINTE BEIGE
4. PORTE EN ACIER VITREE PEINTE EN BLANC
5. CHASSIS/PORTE BOIS PEINT EN BLANC
6. PVC BLANC
7. VELUX
8. TUILES DE TERRE CUITE ROUGE
9. PIERRE BLEUE
10. ENDUIT SUR ISOLANT DE TEINTE BEIGE
11. CHASSIS EN ALUMINIUM LAQUE NOIR
12. ZINC PREPATINE NOIR
13. BARDAGE DE TEINTE NATURELLE
14. MENUISERIE PEINTE EN NOIR
15. MENUISERIE PEINTE EN BLANC
16. CHASSIS EN ALUMINIUM LAQUE NOIR
17. PORTE EN ALUMINIUM LAQUE BLANC
18. MENUISERIE PEINTE EN NOIR

2306 VANDERAEY 159A
DEMANDE DE
PERMIS D'URBANISME
TRANSFORMATION D'UNE MAISON UNIFAMILIALE SISE AVENUE VANDERAEY 159A - 1180 BRUXELLES

Maître de l'ouvrage:

Architecte:

Indice	Date	Modifications

Dossier n°: 2306 VA
Echelle: 1/50
Objet : PLANS, COUPE ET FACADES SITUATION EXISTANTE DE FAIT
Date: 21.05.2026
Plan n°: PU-02