
SITUATION PROJETEE

Echelle graphique:
1m 2m 3m 4m 5m 6m

Maître de l'ouvrage:
[redacted]

Architecte:
ARNIVO soc. civ. sprl
rue César Franck 17 à 1050 Bruxelles
0477 28 18 60 - arnivo@skynet.be

Objet:
2306 VANDERAEY 159A
Transformation d'une maison
Avenue Vanderaey 159A à 1180 Bruxelles

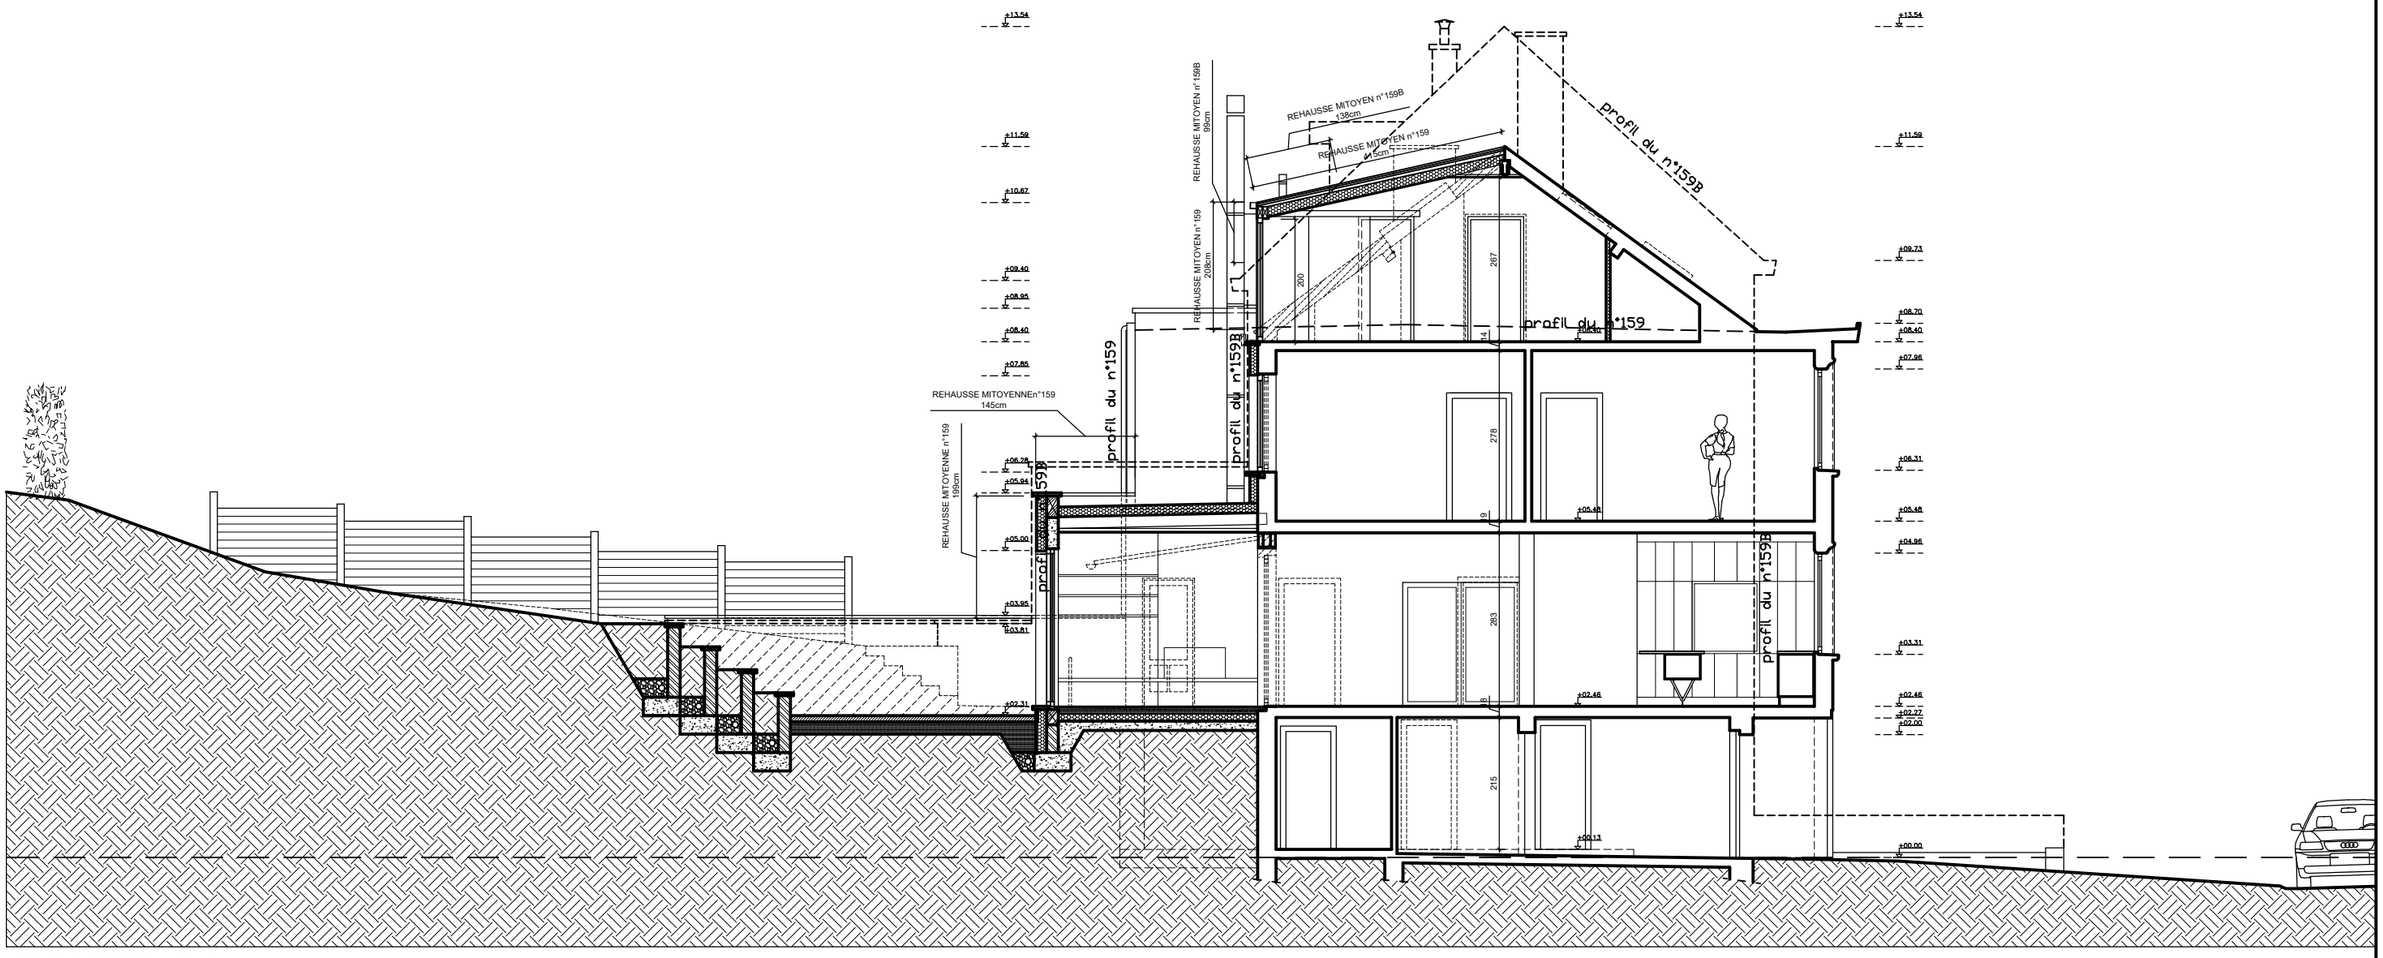

COUPE AA

