

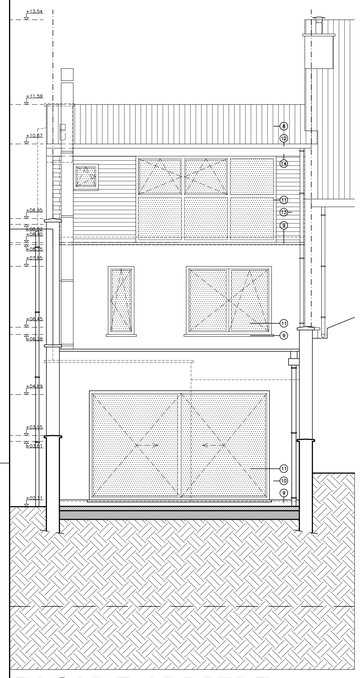



FACADE ARRIERE

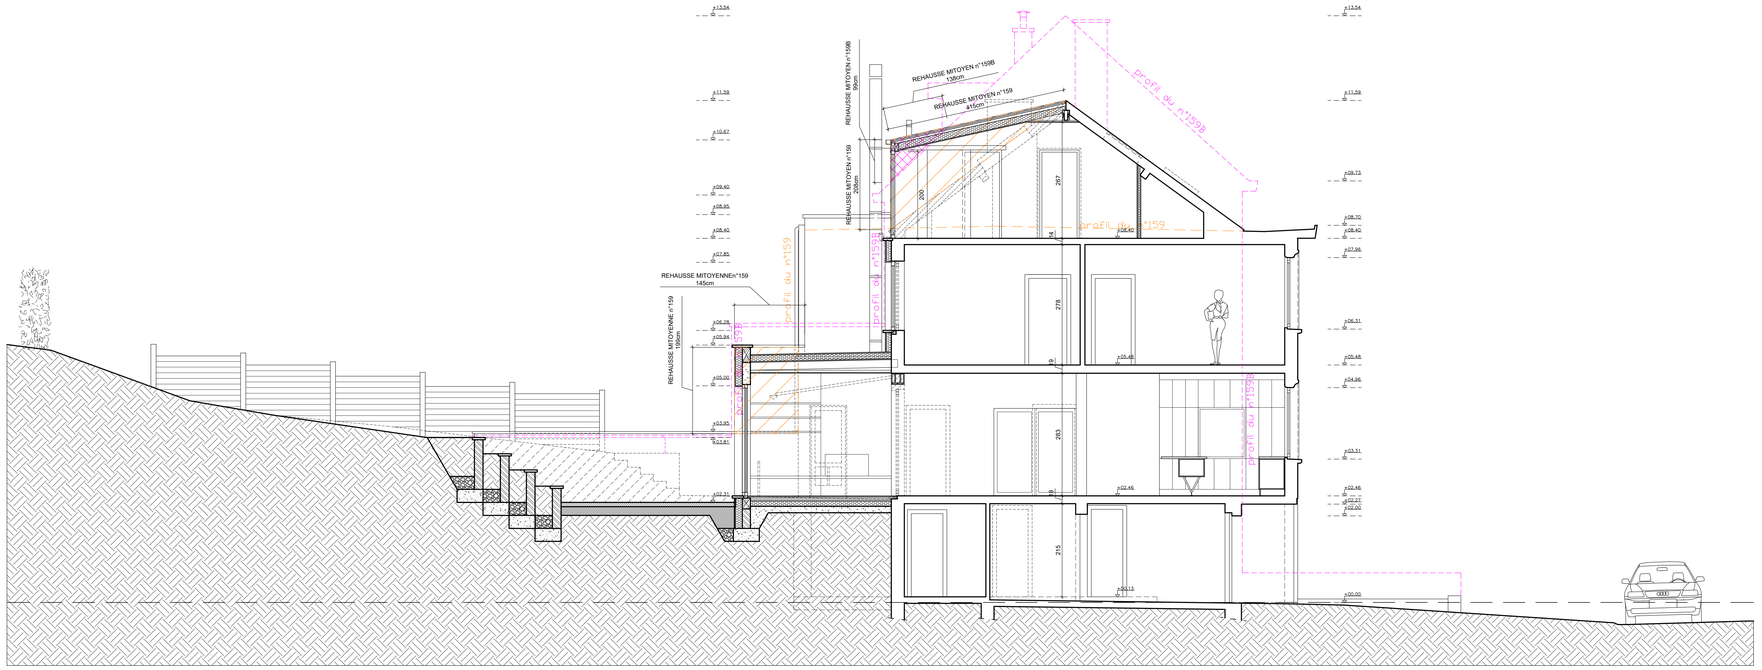


COUPE AA

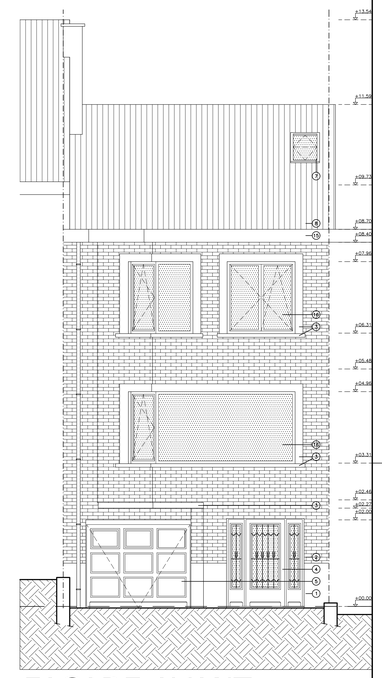


FACADE AVANT

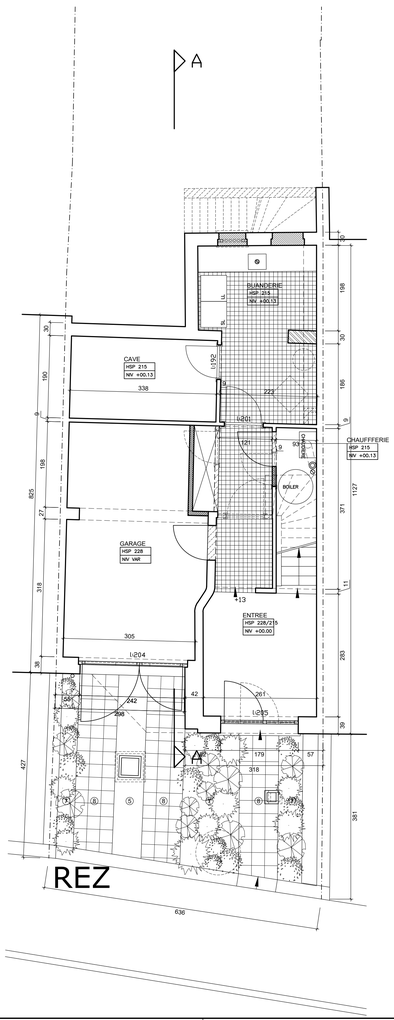


REZ

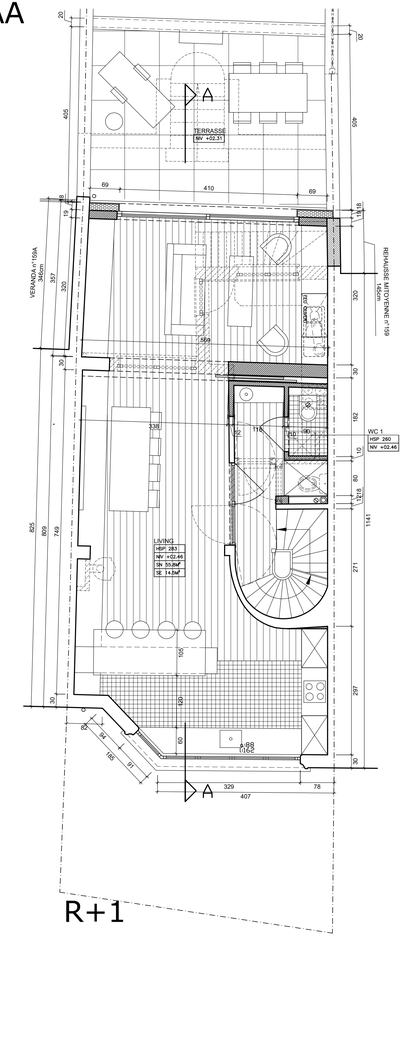

R+1

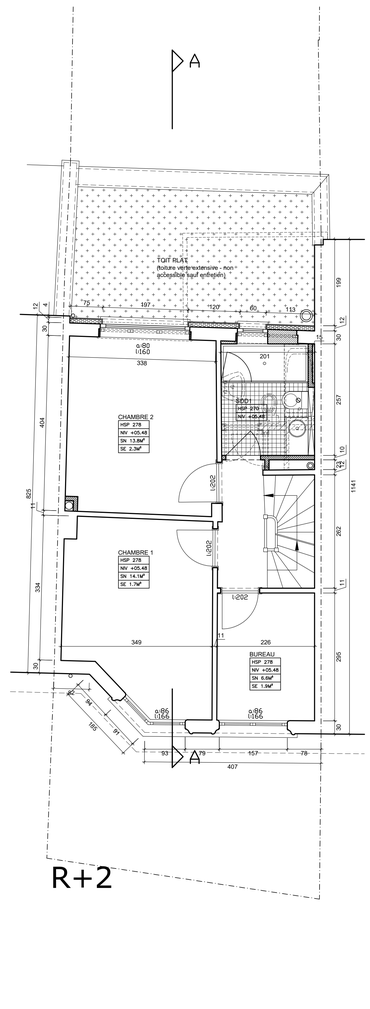

R+2

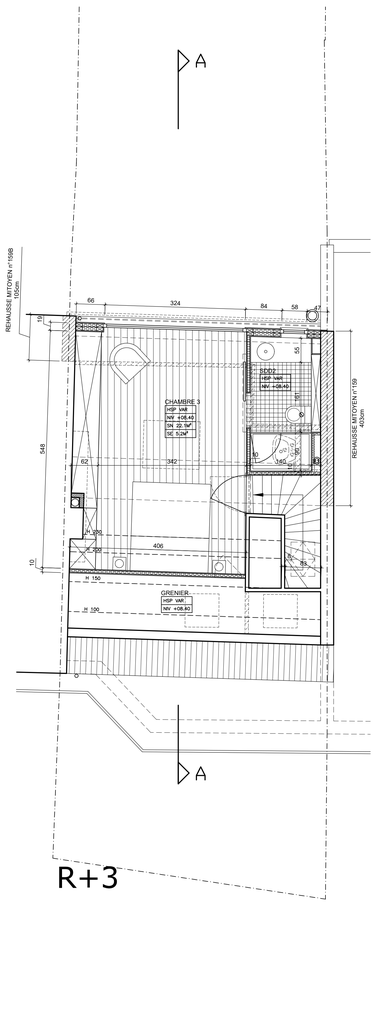

R+3

Maître de l'ouvrage:
[redacted]

Architecte:
ARNIVO soc. civ. sprl
rue César Franck 17 à 1050 Bruxelles
0477 28 18 60 - arnivo@skynet.be

LEGENDE

- murs et planchers existants
- démolitions
- maçonnerie briques de terre cuite
- maçonnerie de blocs de terre cuite
- maçonnerie de blocs de béton
- maçonnerie de blocs d'isolant
- doublage blocs kilim multiforme
- béton armé
- isolation thermique
- cable stabilisé

GAZ BRULES
VENTILATION MECANIQUE
VENTILATION NATURELLE
DECHARGES
CHAMBRE DE VISITE
EGOUTTAGE EXTERIER

SEJOUR
HSP: 258 — HAUTEUR SOUS PLAFOND
INV+05.48 — NIVEAU FINI DU SOL
SN: 18M² — SURFACE NETTE
SE: 6M² — SURFACE UTILE NETTE

MATERIAUX DE FACADE

1. MOELLONS EN PIERRE
2. BRIQUES DE TERRE CUITE ROUGE
3. MAÇONNERIE RECONSTITUEE DE TERRE BEIGE
4. PORTE EN ACIER VITRIEE PEINTE EN BLANC
5. CHASSIS+PORTE BOIS PEINT EN BLANC
6. PVC BLANC
7. VELUX
8. TUILES DE TERRE CUITE ROUGE
9. PIERRE BLEUE
10. ENDUIT SUR ISOLANT DE TEINTE BEIGE
11. CHASSIS EN ALUMINIUM LAQUE NOIR
12. ZINC PREPATINE NOIR
13. GARDE-CORPS EN VERRE
14. MENUISERIE PEINTE EN NOIR
15. MENUISERIE PEINTE EN BLANC
16. CHASSIS EN ALUMINIUM LAQUE NOIR
17. PORTE EN ALUMINIUM LAQUE NOIR
18. BARDAGE BOIS PEINTE EN NOIR + REMPLISSAGE "VERRE"

MATERIAUX SOL

1. PAVES 15x15 IMPERMEABLES
2. DALLES BETON 30x30 IMPERMEABLES
3. CLINKERS JOINTIVES 10x20 IMPERMEABLES
4. GARDELINES GRES-BLEU 80x80 IMPERMEABLES
5. GAZON POMMEAUX
6. CLINKERS JOINTIVES 10x10 IMPERMEABLES
7. PLANCHERS EXISTANTS
8. DALLES PIERRE BLEUE 30x30 IMPERMEABLES

2306 VANDERAEY 159A
DEMANDE DE
PERMIS D'URBANISME

TRANSFORMATION D'UNE MAISON UNIFAMILIALE SISE AVENUE VANDERAEY 159A - 1180 BRUXELLES

Maître de l'ouvrage:

Architecte:

Indice	Date	Modifications	Dossier n°:	Echelle:
			2306 VA	1/50

Objet :
PLANS, COUPE ET FACADES
SITUATION PROJETEE

Date: 10.08.2026

Plan n°: PU-03