





Maitres d'ouvrage	Architecte	Permis d'urbanisme	Titre	Format A3
		Rue du Vignoble, 23, 1190 Forest	Façade avant Situation existante Ech. 1/50	Feuille: 3 / 14 Indice: 2 Date: 05/10/25

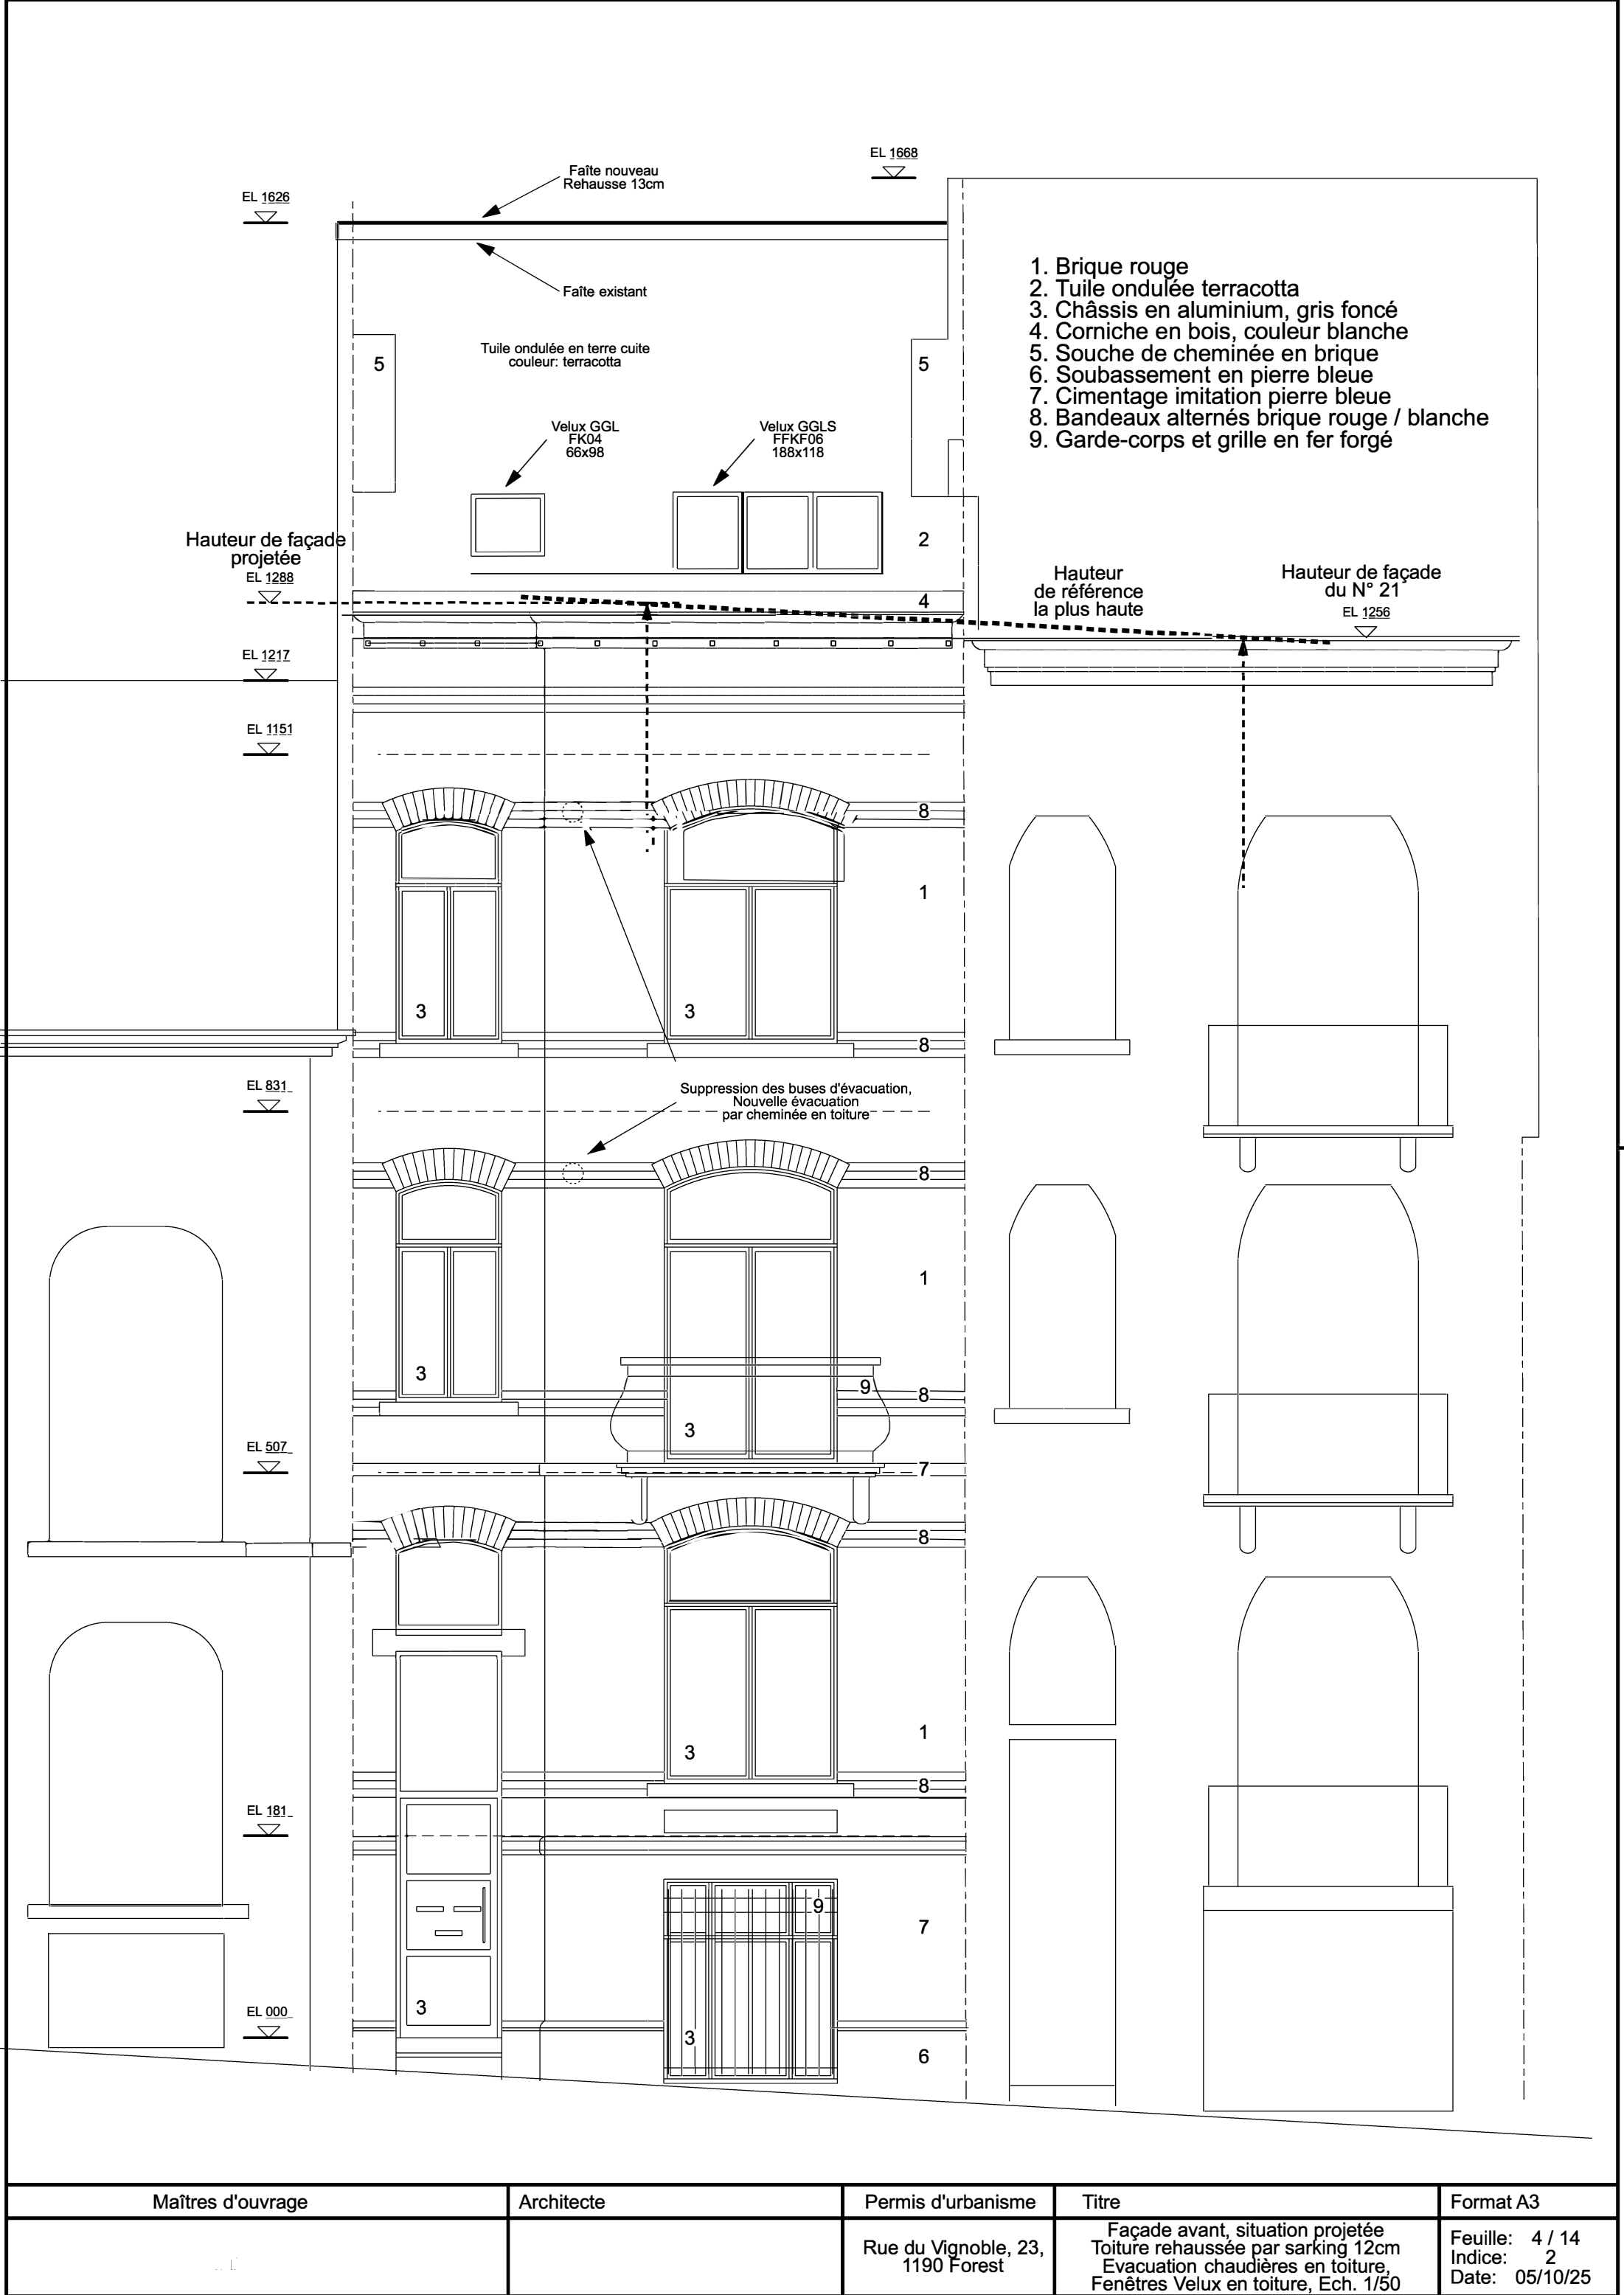


Maîtres d'ouvrage	Architecte	Permis d'urbanisme	Titre	Format A3
		Rue du Vignoble, 23, 1190 Forest	Façade avant, situation projetée Toiture rehaussée par sarking 12cm Evacuation chaudières en toiture, Fenêtres Velux en toiture, Ech. 1/50	Feuille: 4 / 14 Indice: 2 Date: 05/10/25

- 1. Cimentage
- 2. Tuile ondulée terracotta
- 3. Châssis en aluminium, gris foncé
- 4. Corniche en bois, couleur blanche
- 5. Souche de cheminée en brique

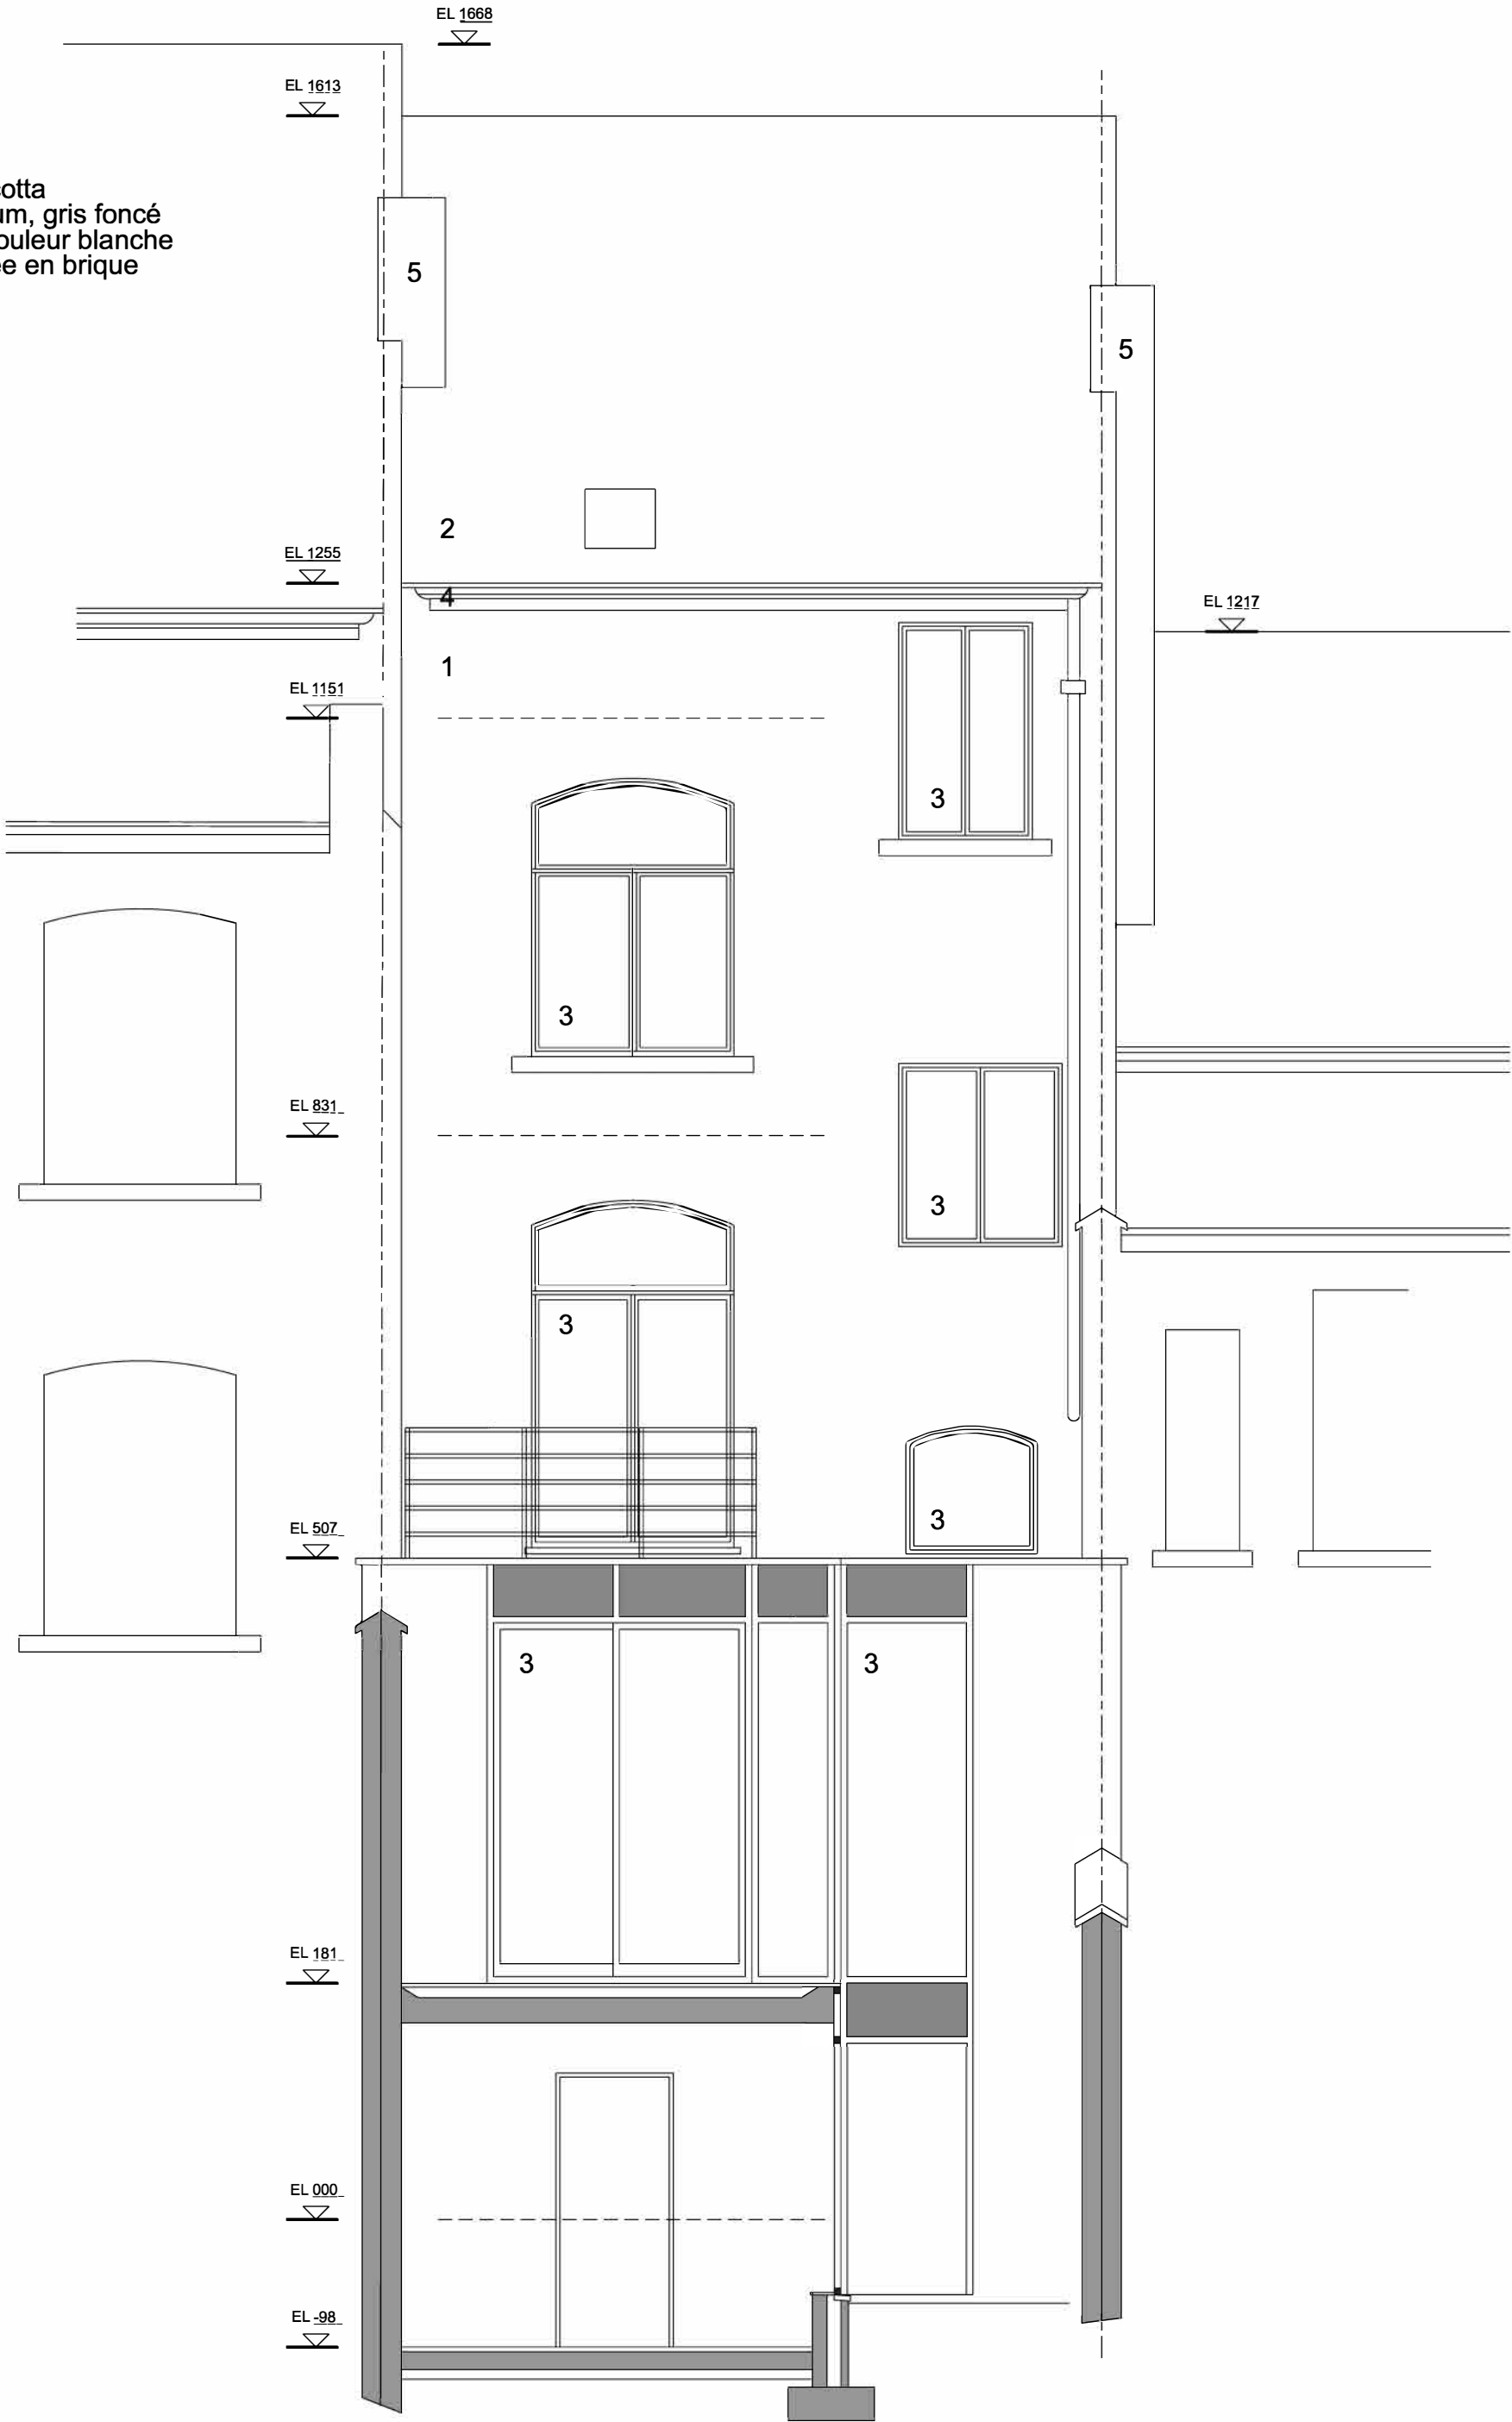


Maîtres d'ouvrage	Architecte	Permis d'urbanisme	Titre	Format A3
		Rue du Vignoble, 23, 1190 Forest	Façade arrière Situation existante Ech. 1/50	Feuille: 5 / 14 Indice: 2 Date: 05/10/25

- 1. Cimentage
- 2. Tuile ondulée terracotta
- 3. Châssis en aluminium, gris foncé
- 4. Corniche en bois, couleur blanche
- 5. Souche de cheminée en brique

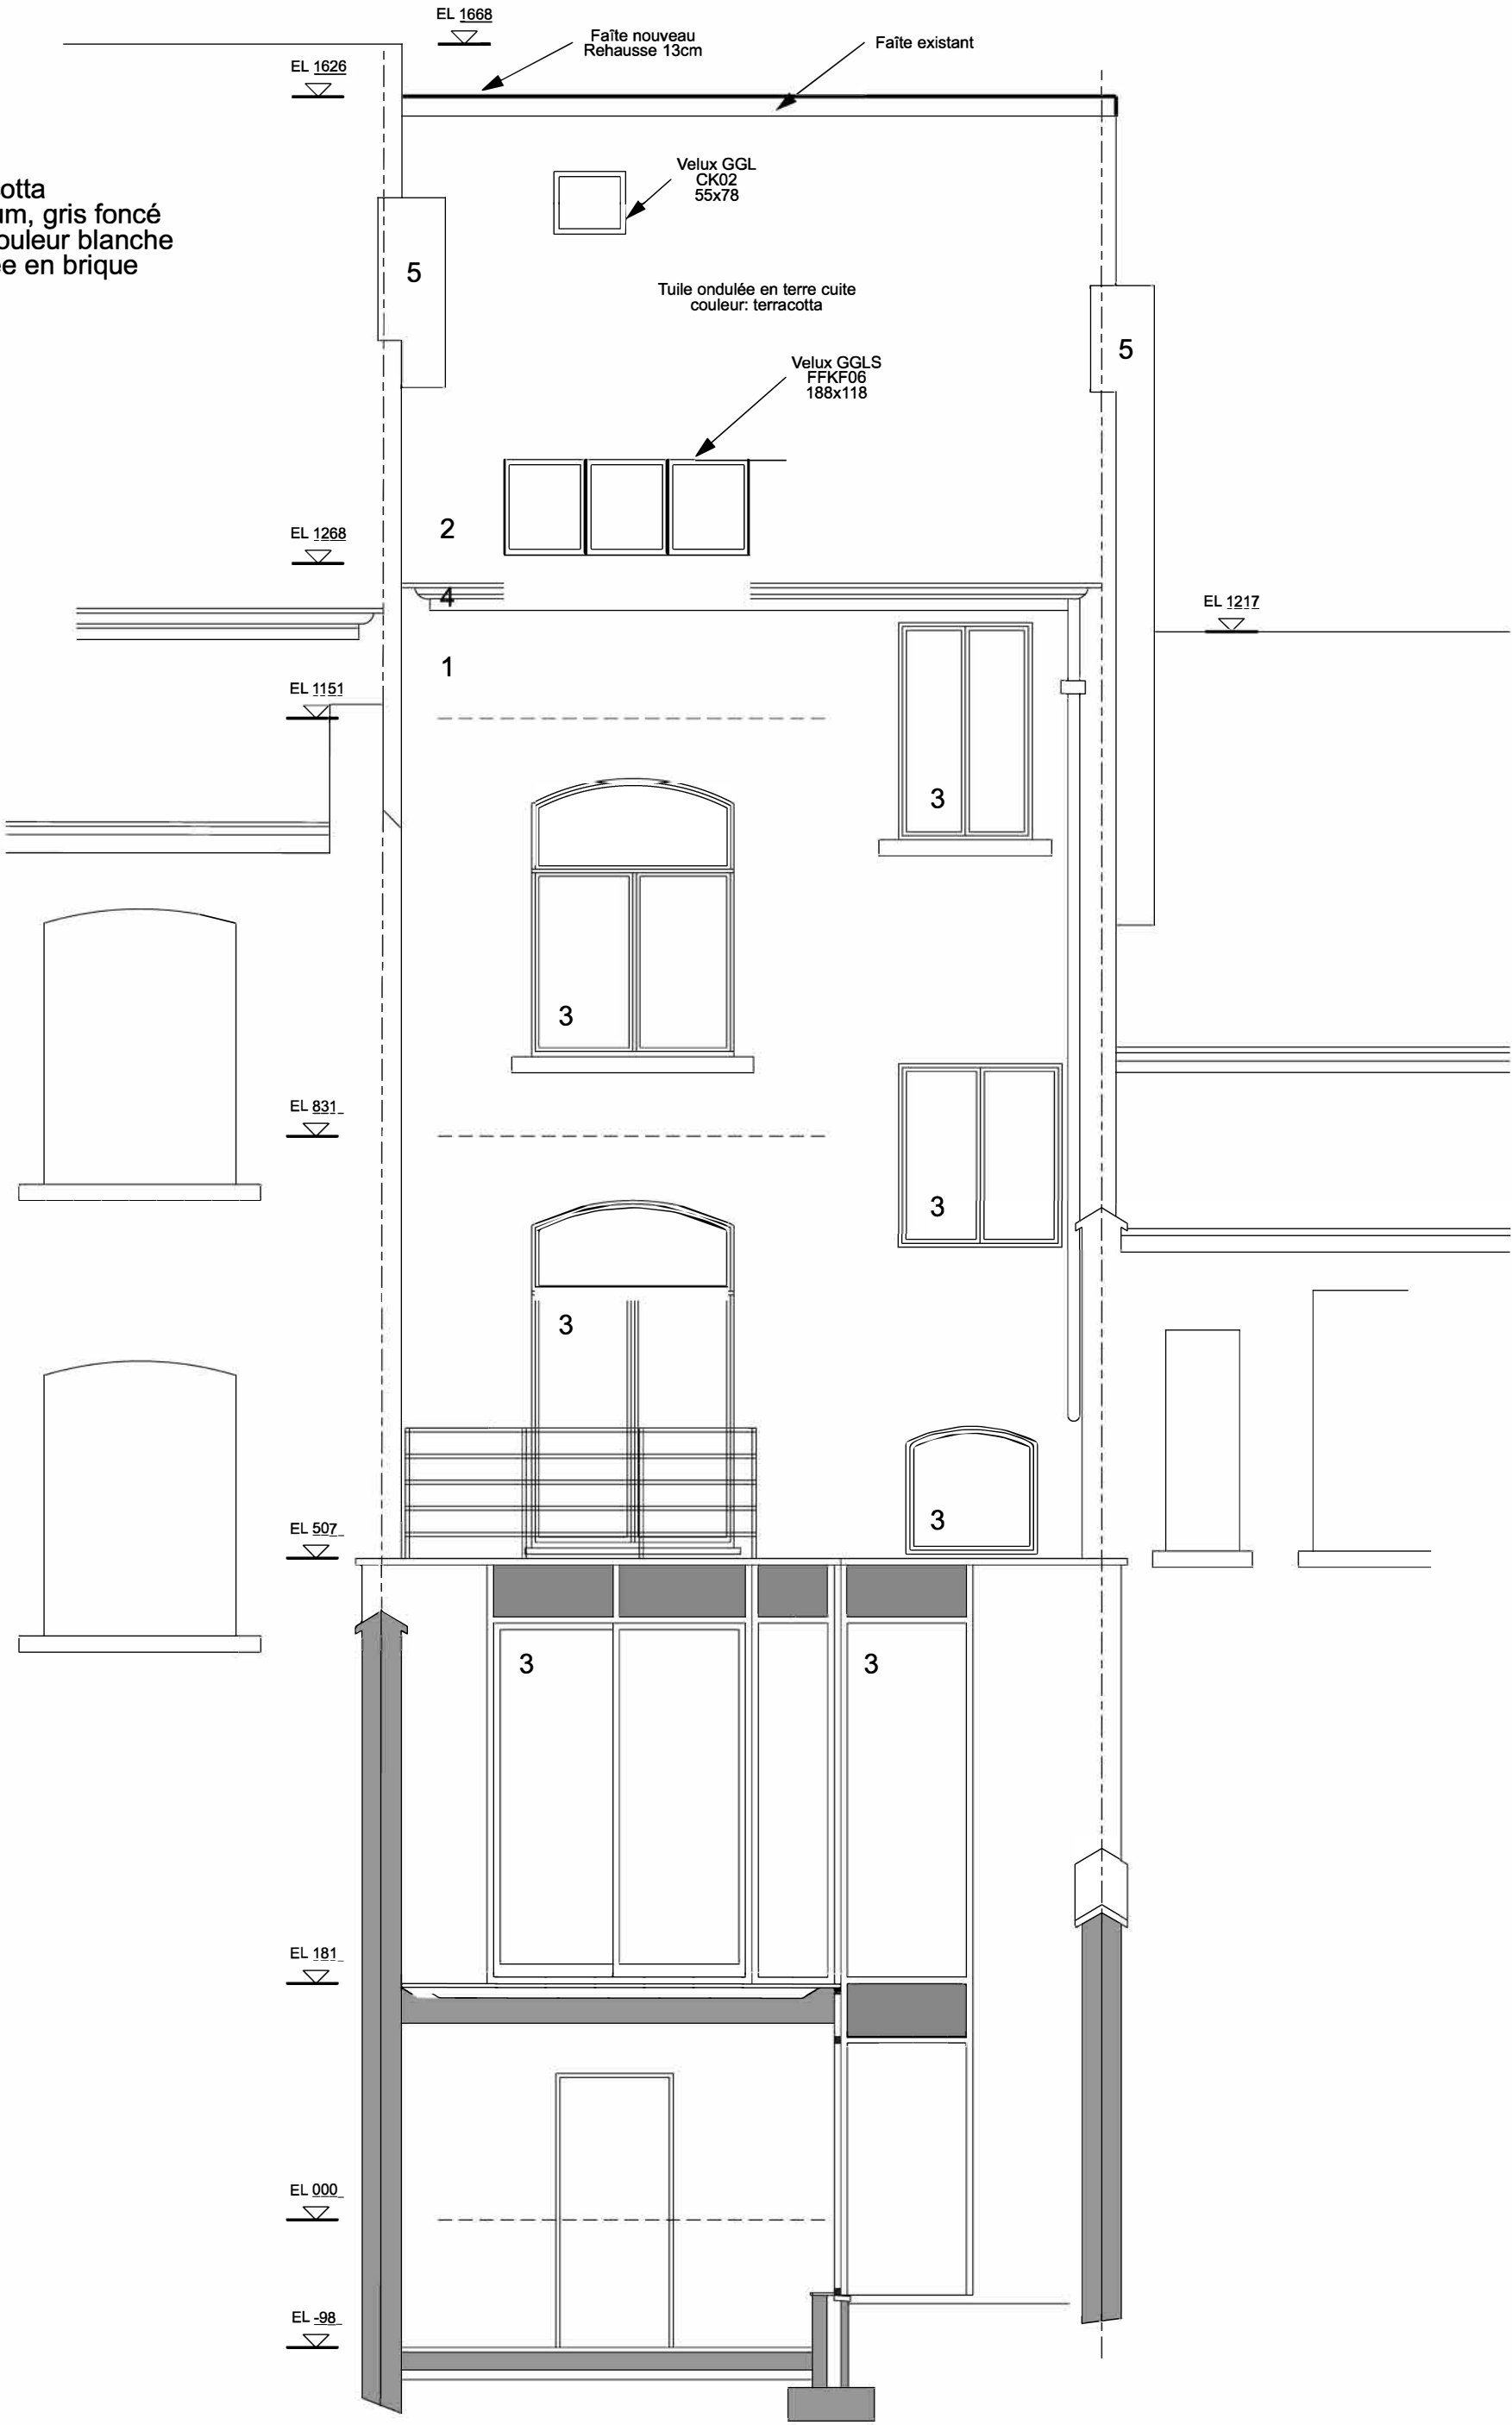


Maîtres d'ouvrage	Architecte	Permis d'urbanisme	Titre	Format A3
		Rue du Vignoble, 23, 1190 Forest	Façade arrière, situation projetée Toiture rehaussée par sarking 12cm Fenêtres Velux en toiture, Ech. 1/50	Feuille: 6 / 14 Indice: 2 Date: 05/10/25

Maîtres d'ouvrage	Architecte	Permis d'urbanisme	Titre	Format A4
N.A.		Rue du Vignoble, 23, 1190 Forest	Etage 2 Situation existante Ech 1/50	Feuille: 7 / 14 Indice: 2 Date: 05/10/25

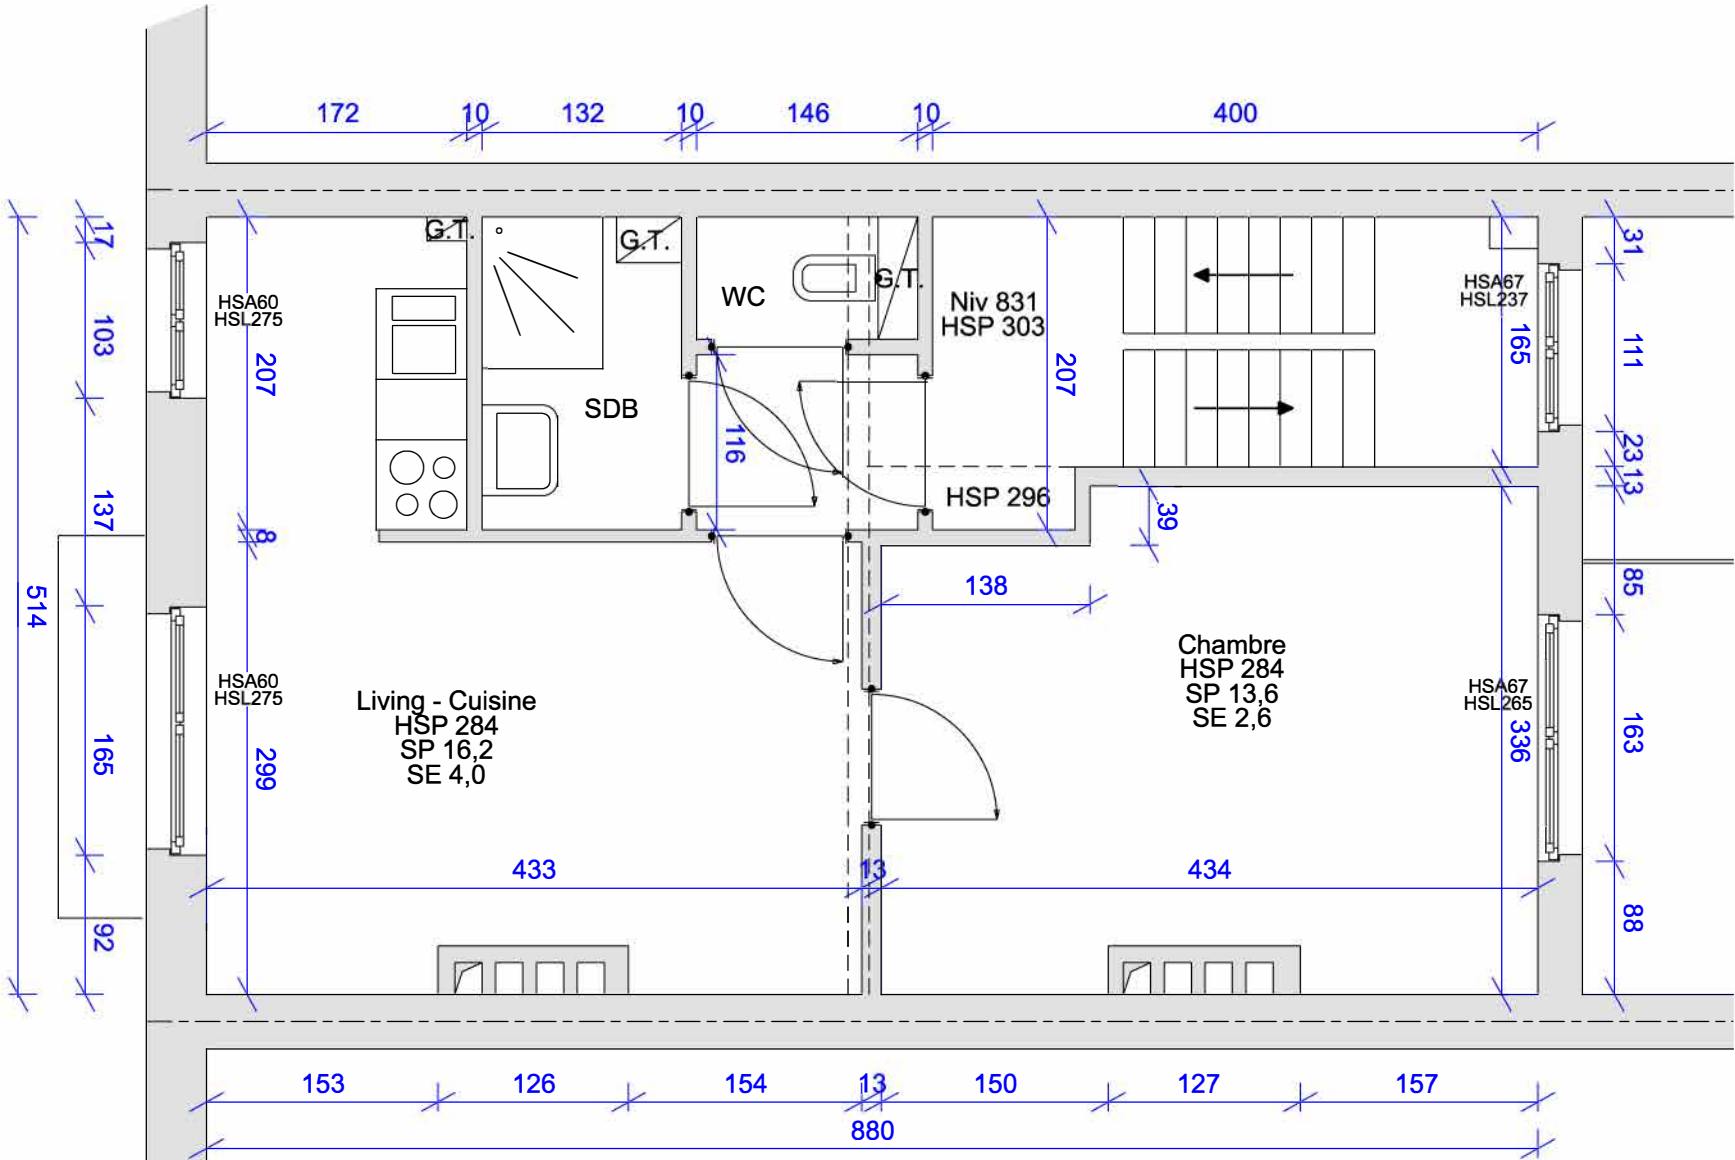


G.T. : Gaine technique  
SP : Superficie de plancher nette, HSP>150 (m²)  
SE : Surface éclairante nette (m²)  
HSP : Hauteur sous plafond  
HSA : Hauteur sous allège  
HSL : Hauteur sous linteau

Maîtres d'ouvrage	Architecte	Permis d'urbanisme	Titre	Format A4
N.A.		Rue du Vignoble, 23, 1190 Forest	Etage 2 Situation projetée Ech 1/50	Feuille: 8 / 14 Indice: 2 Date: 05/10/25

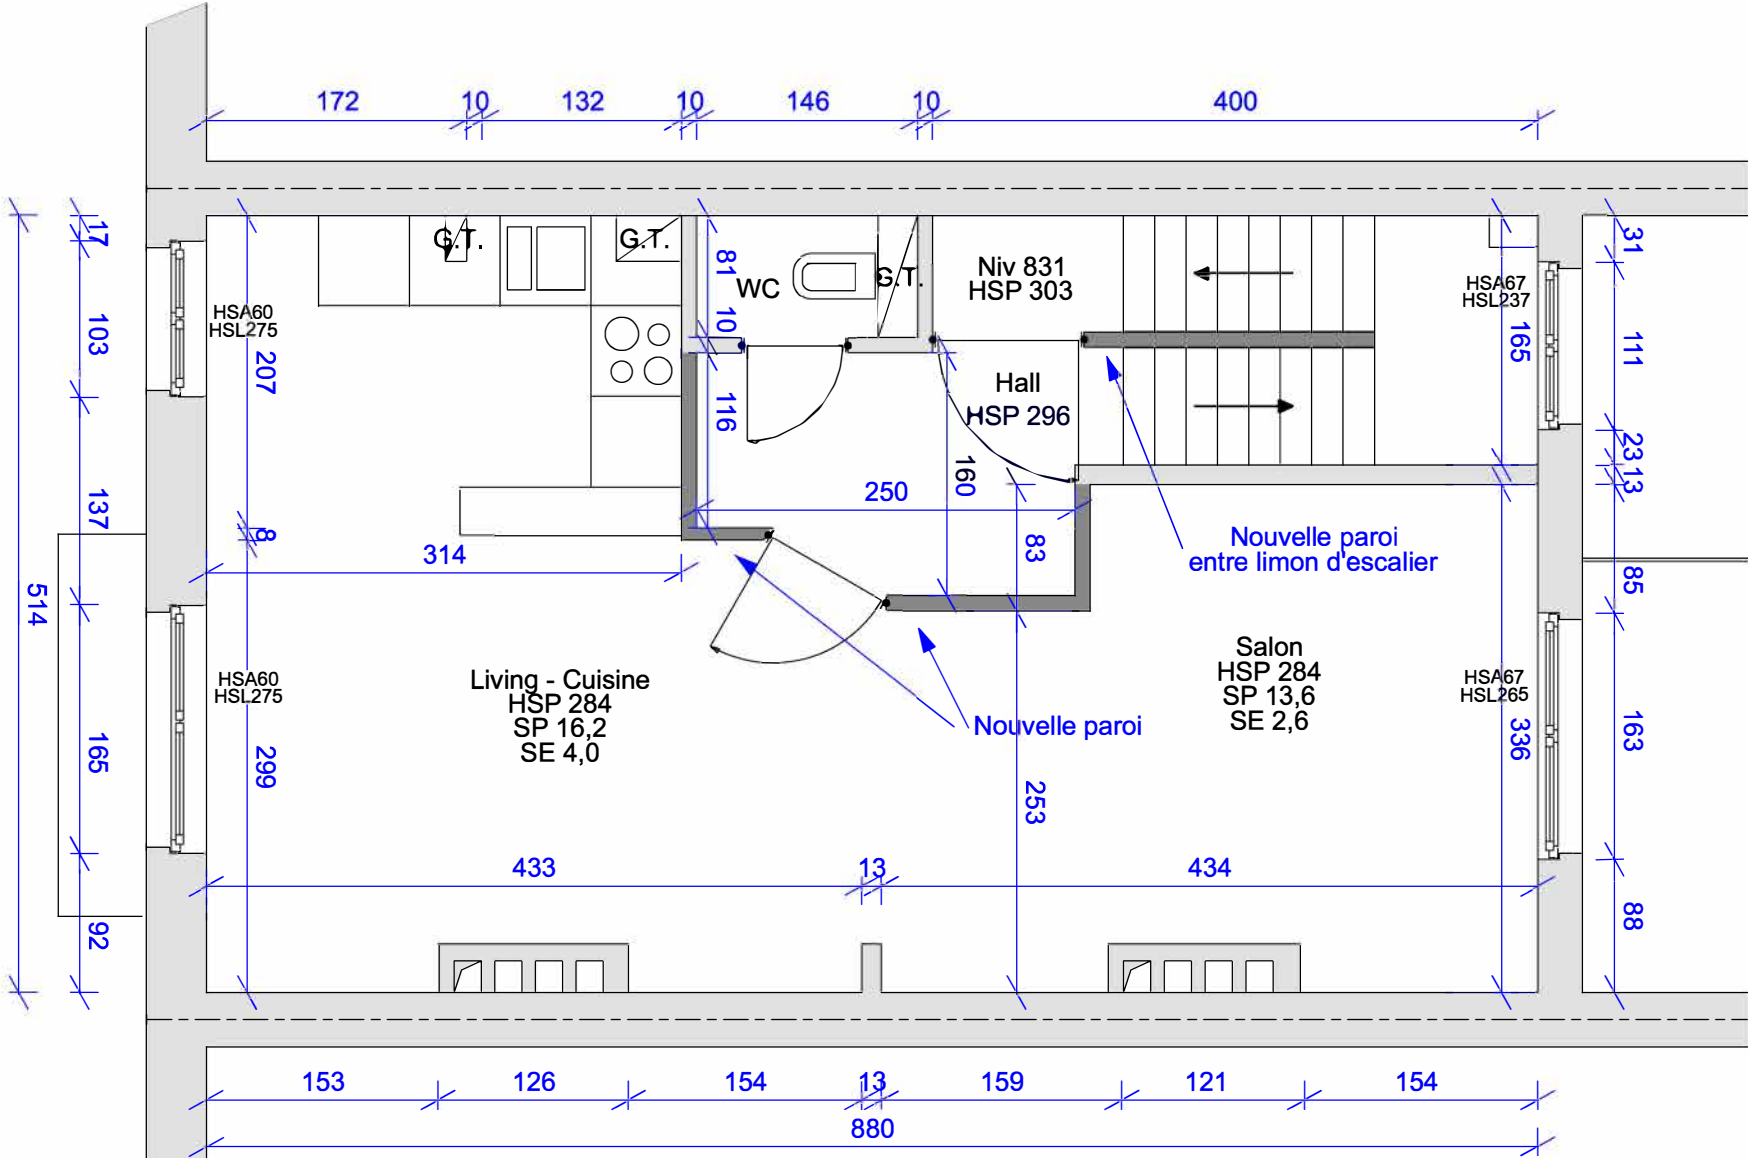


G.T. : Gaine technique  
 SP : Superficie de plancher nette, HSP>150 (m²)  
 SE : Surface éclairante nette (m²)  
 HSP : Hauteur sous plafond  
 HSA : Hauteur sous allège  
 HSL : Hauteur sous linteau


Maîtres d'ouvrage	Architecte	Permis d'urbanisme	Titre	Format A4
N.A.		Rue du Vignoble, 23, 1190 Forest	Etage 3 Situation existante Ech 1/50	Feuille: 9 / 14 Indice: 2 Date: 05/10/25

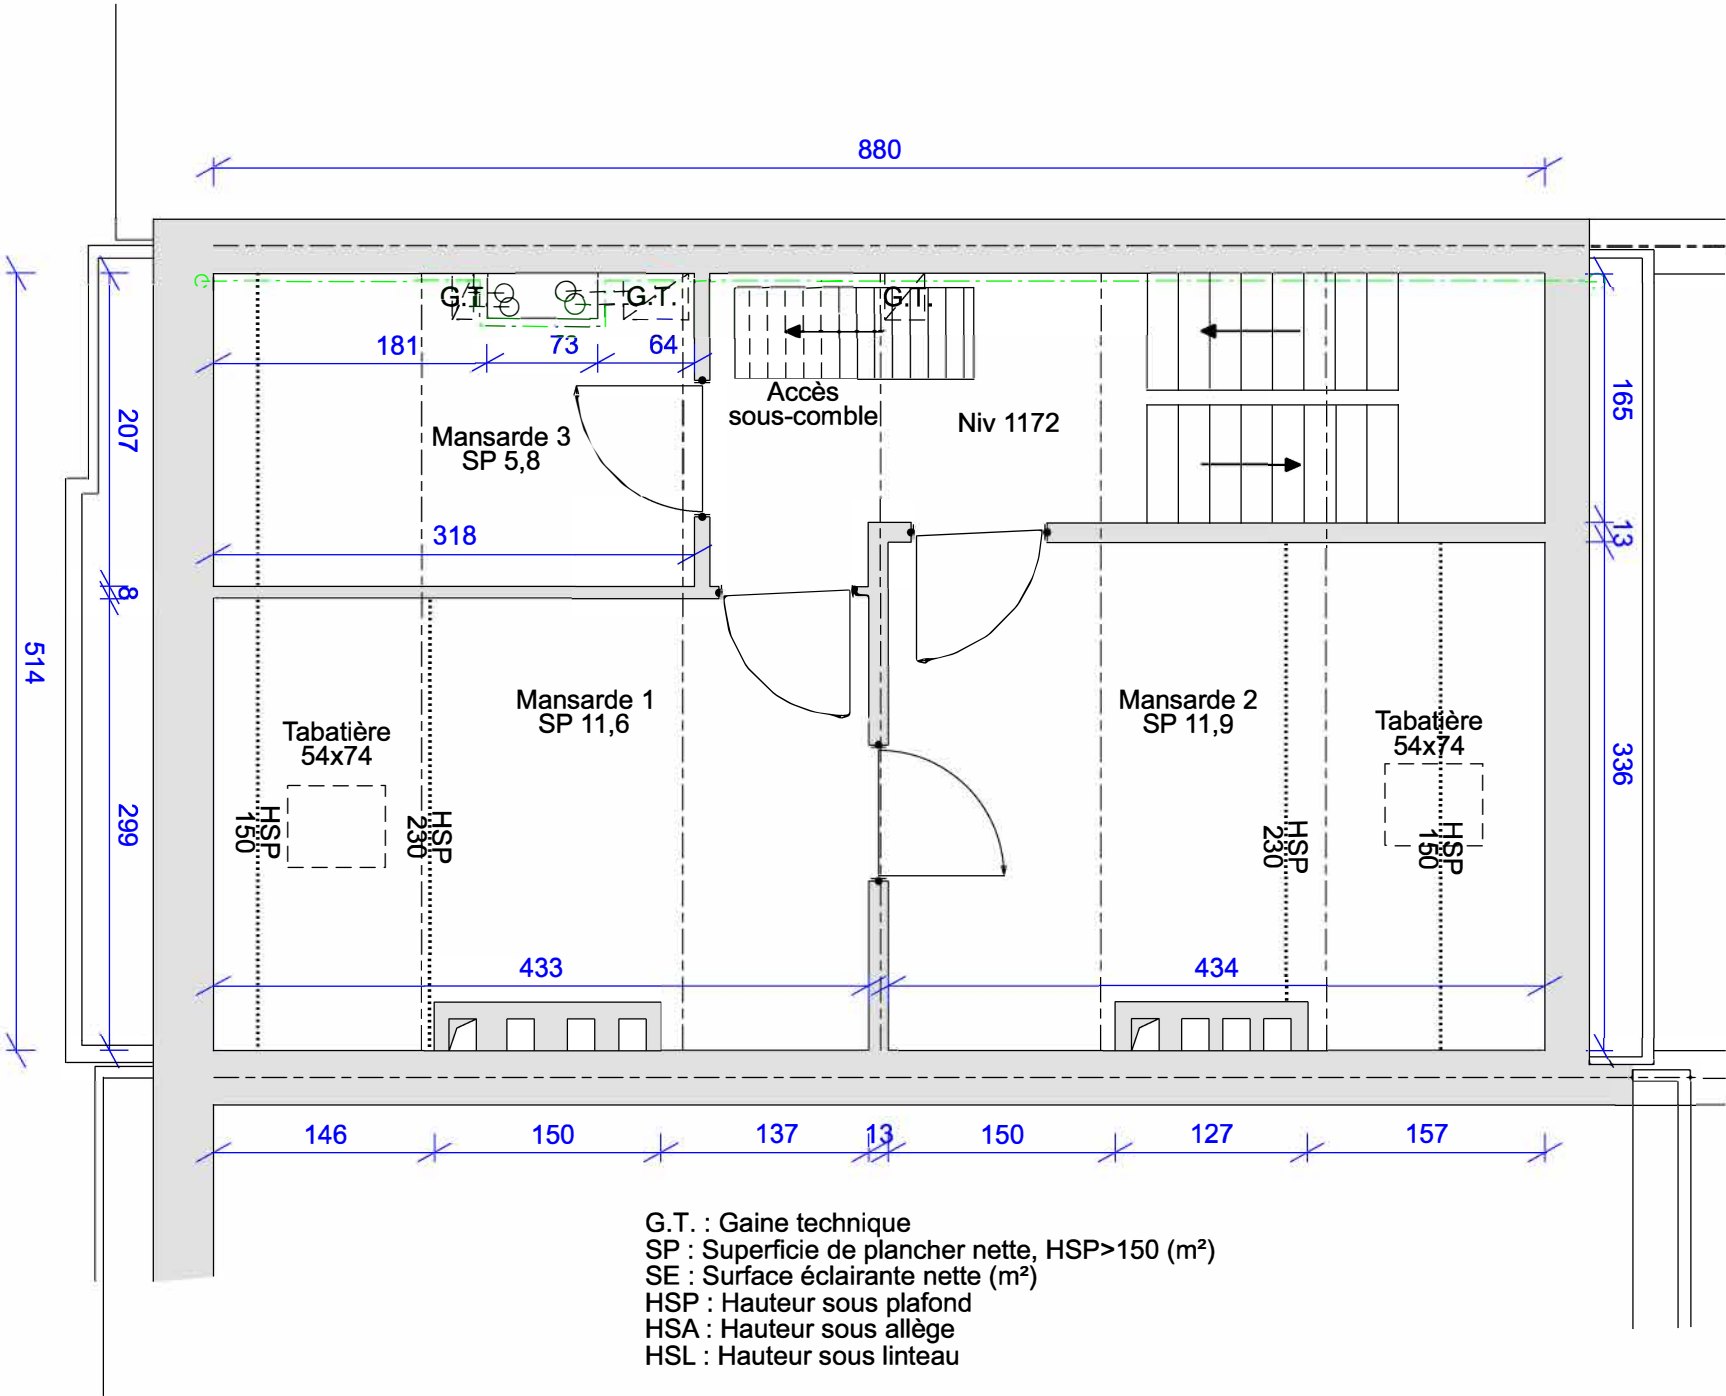


Maîtres d'ouvrage	Architecte	Permis d'urbanisme	Titre	Format A4
N.A.		Rue du Vignoble, 23, 1190 Forest	Etage 3, Situation projetée Fenêtres Velux Ech 1/150	Feuille: 10 / 14 Indice: 2 Date: 05/10/25

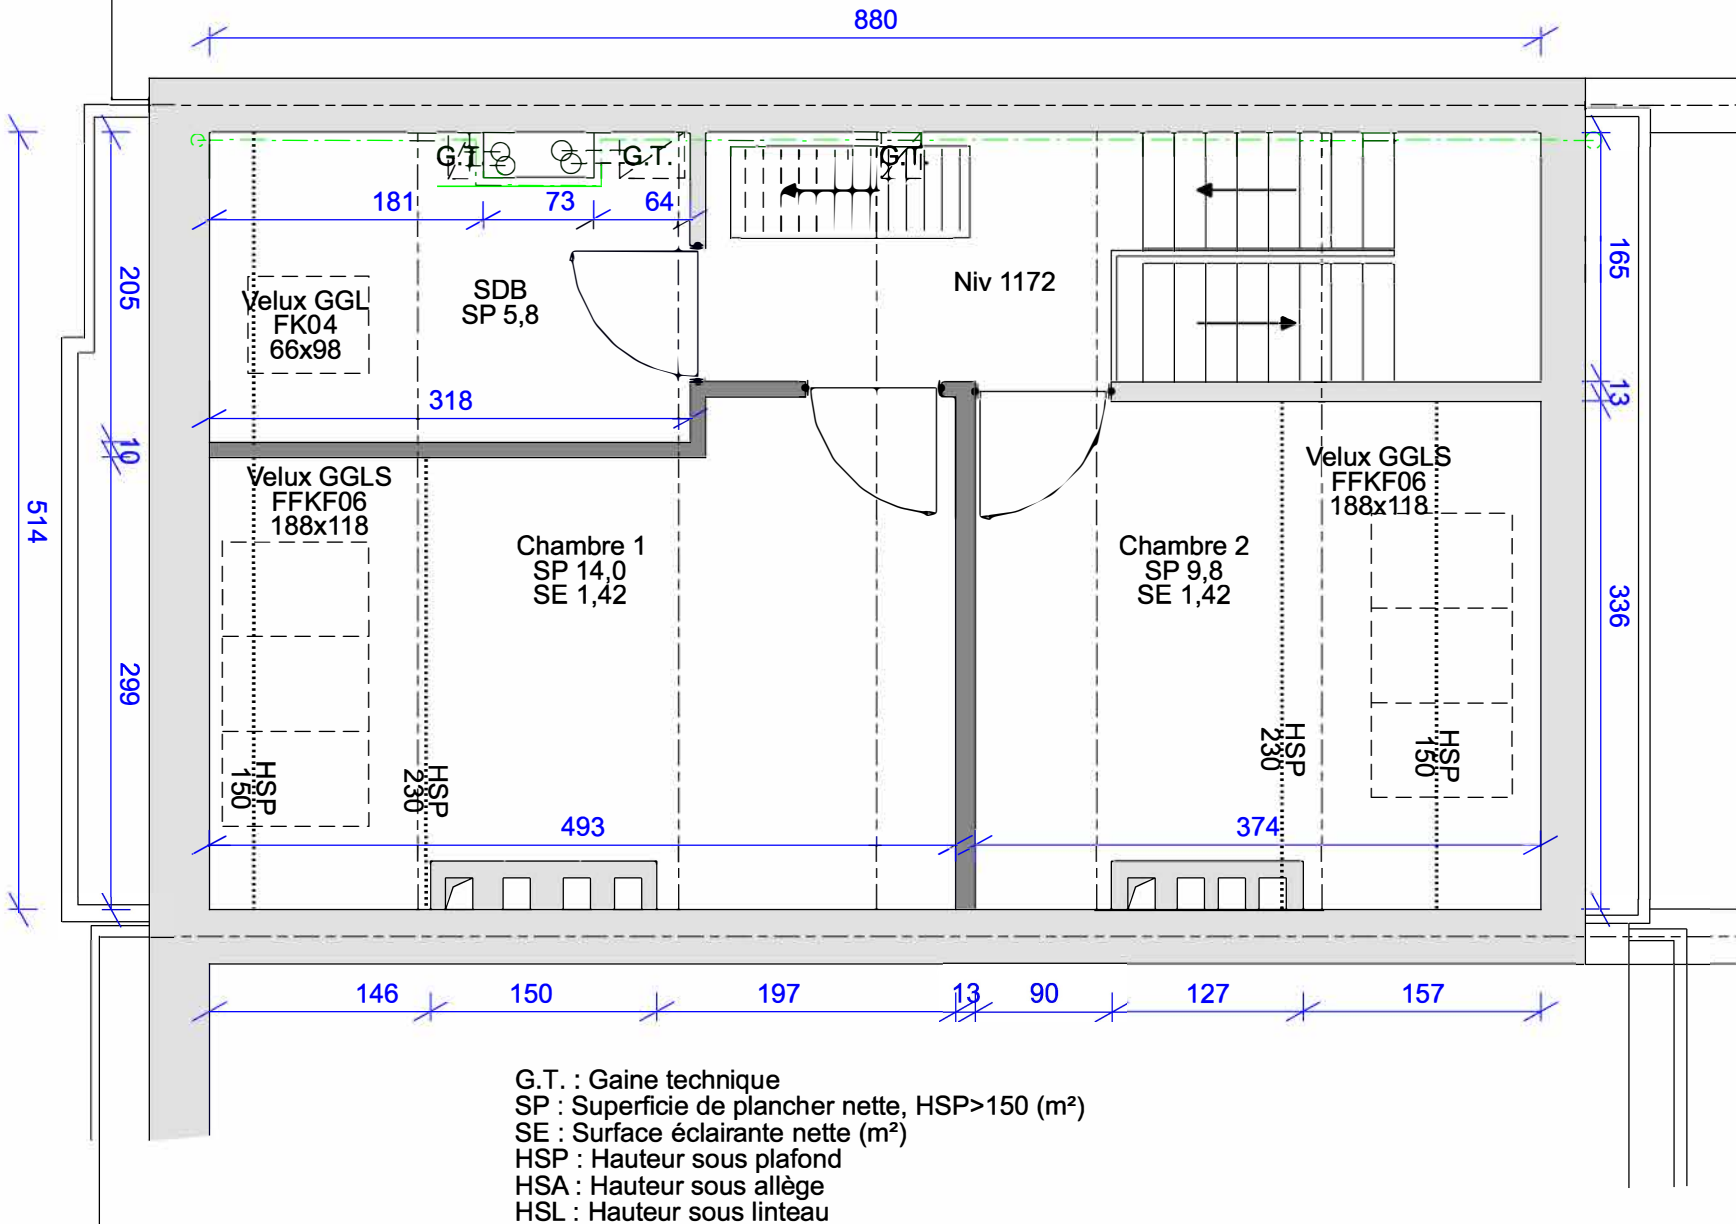



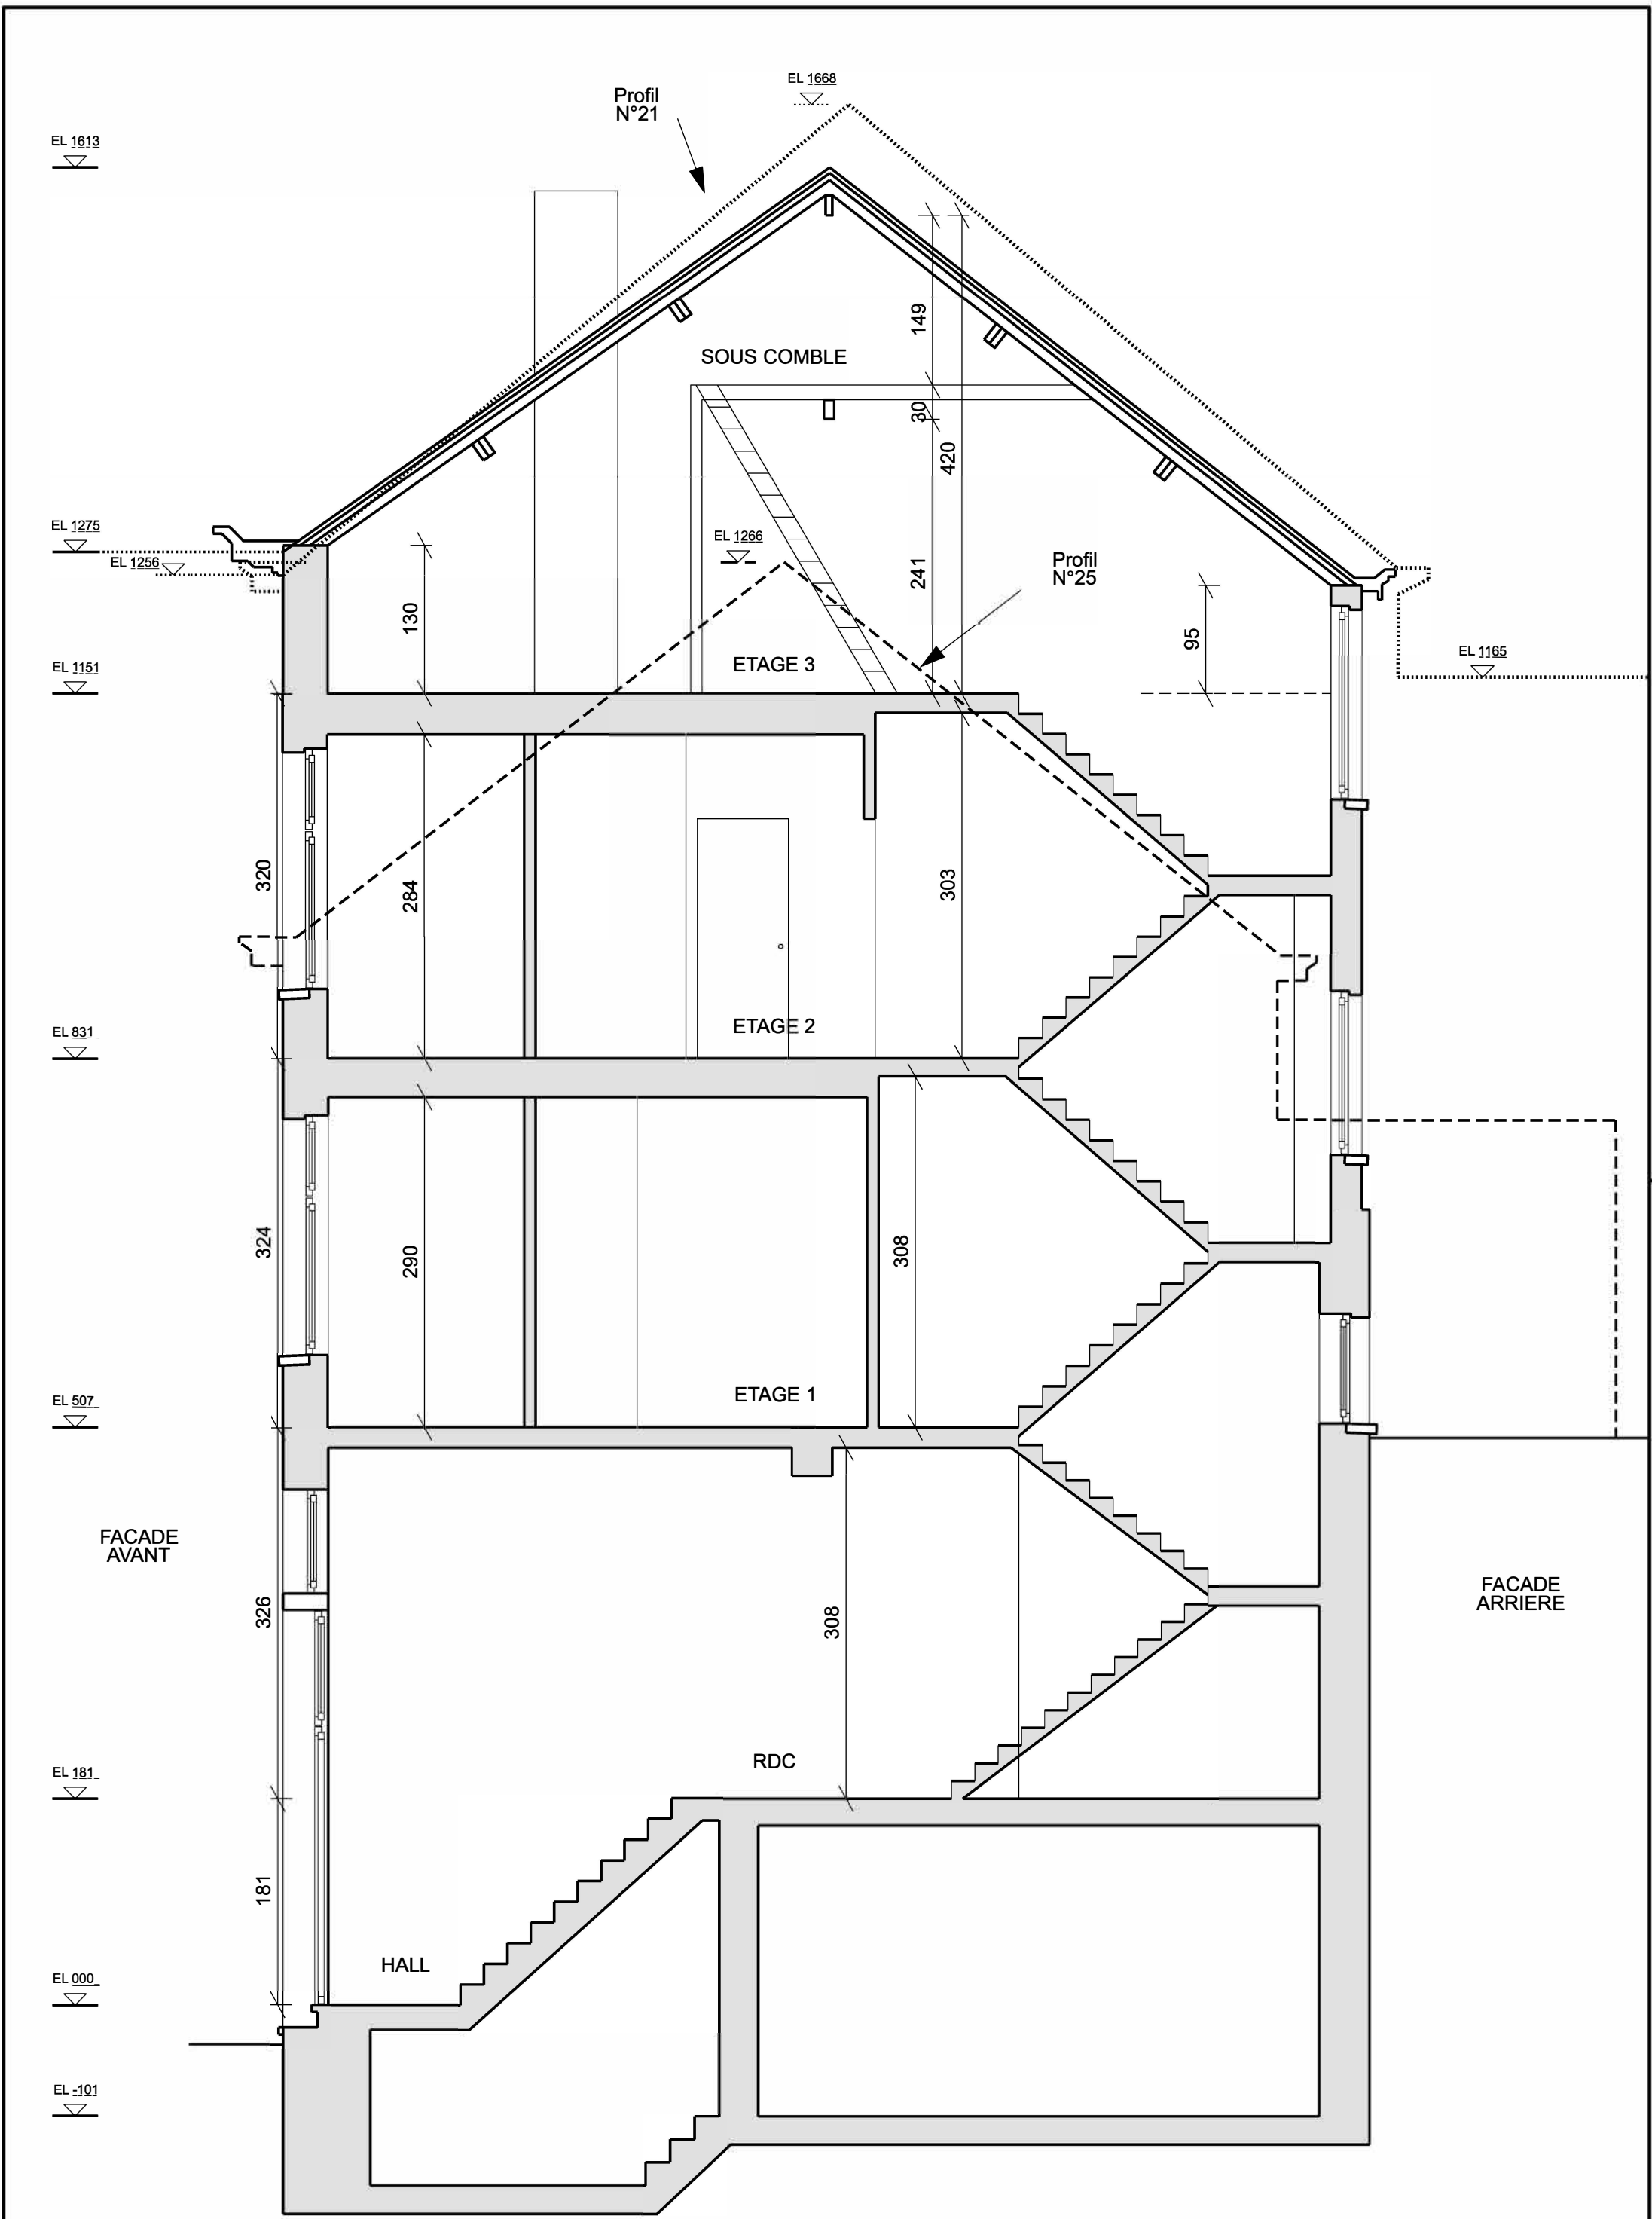

Maîtres d'ouvrage	Architecte	Permis d'urbanisme	Titre	Format A3
		Rue du Vignoble, 23, 1190 Forest	Coupe Situation existante Ech. 1/50	Feuille: 11 / 14 Indice: 2 Date: 05/10/25

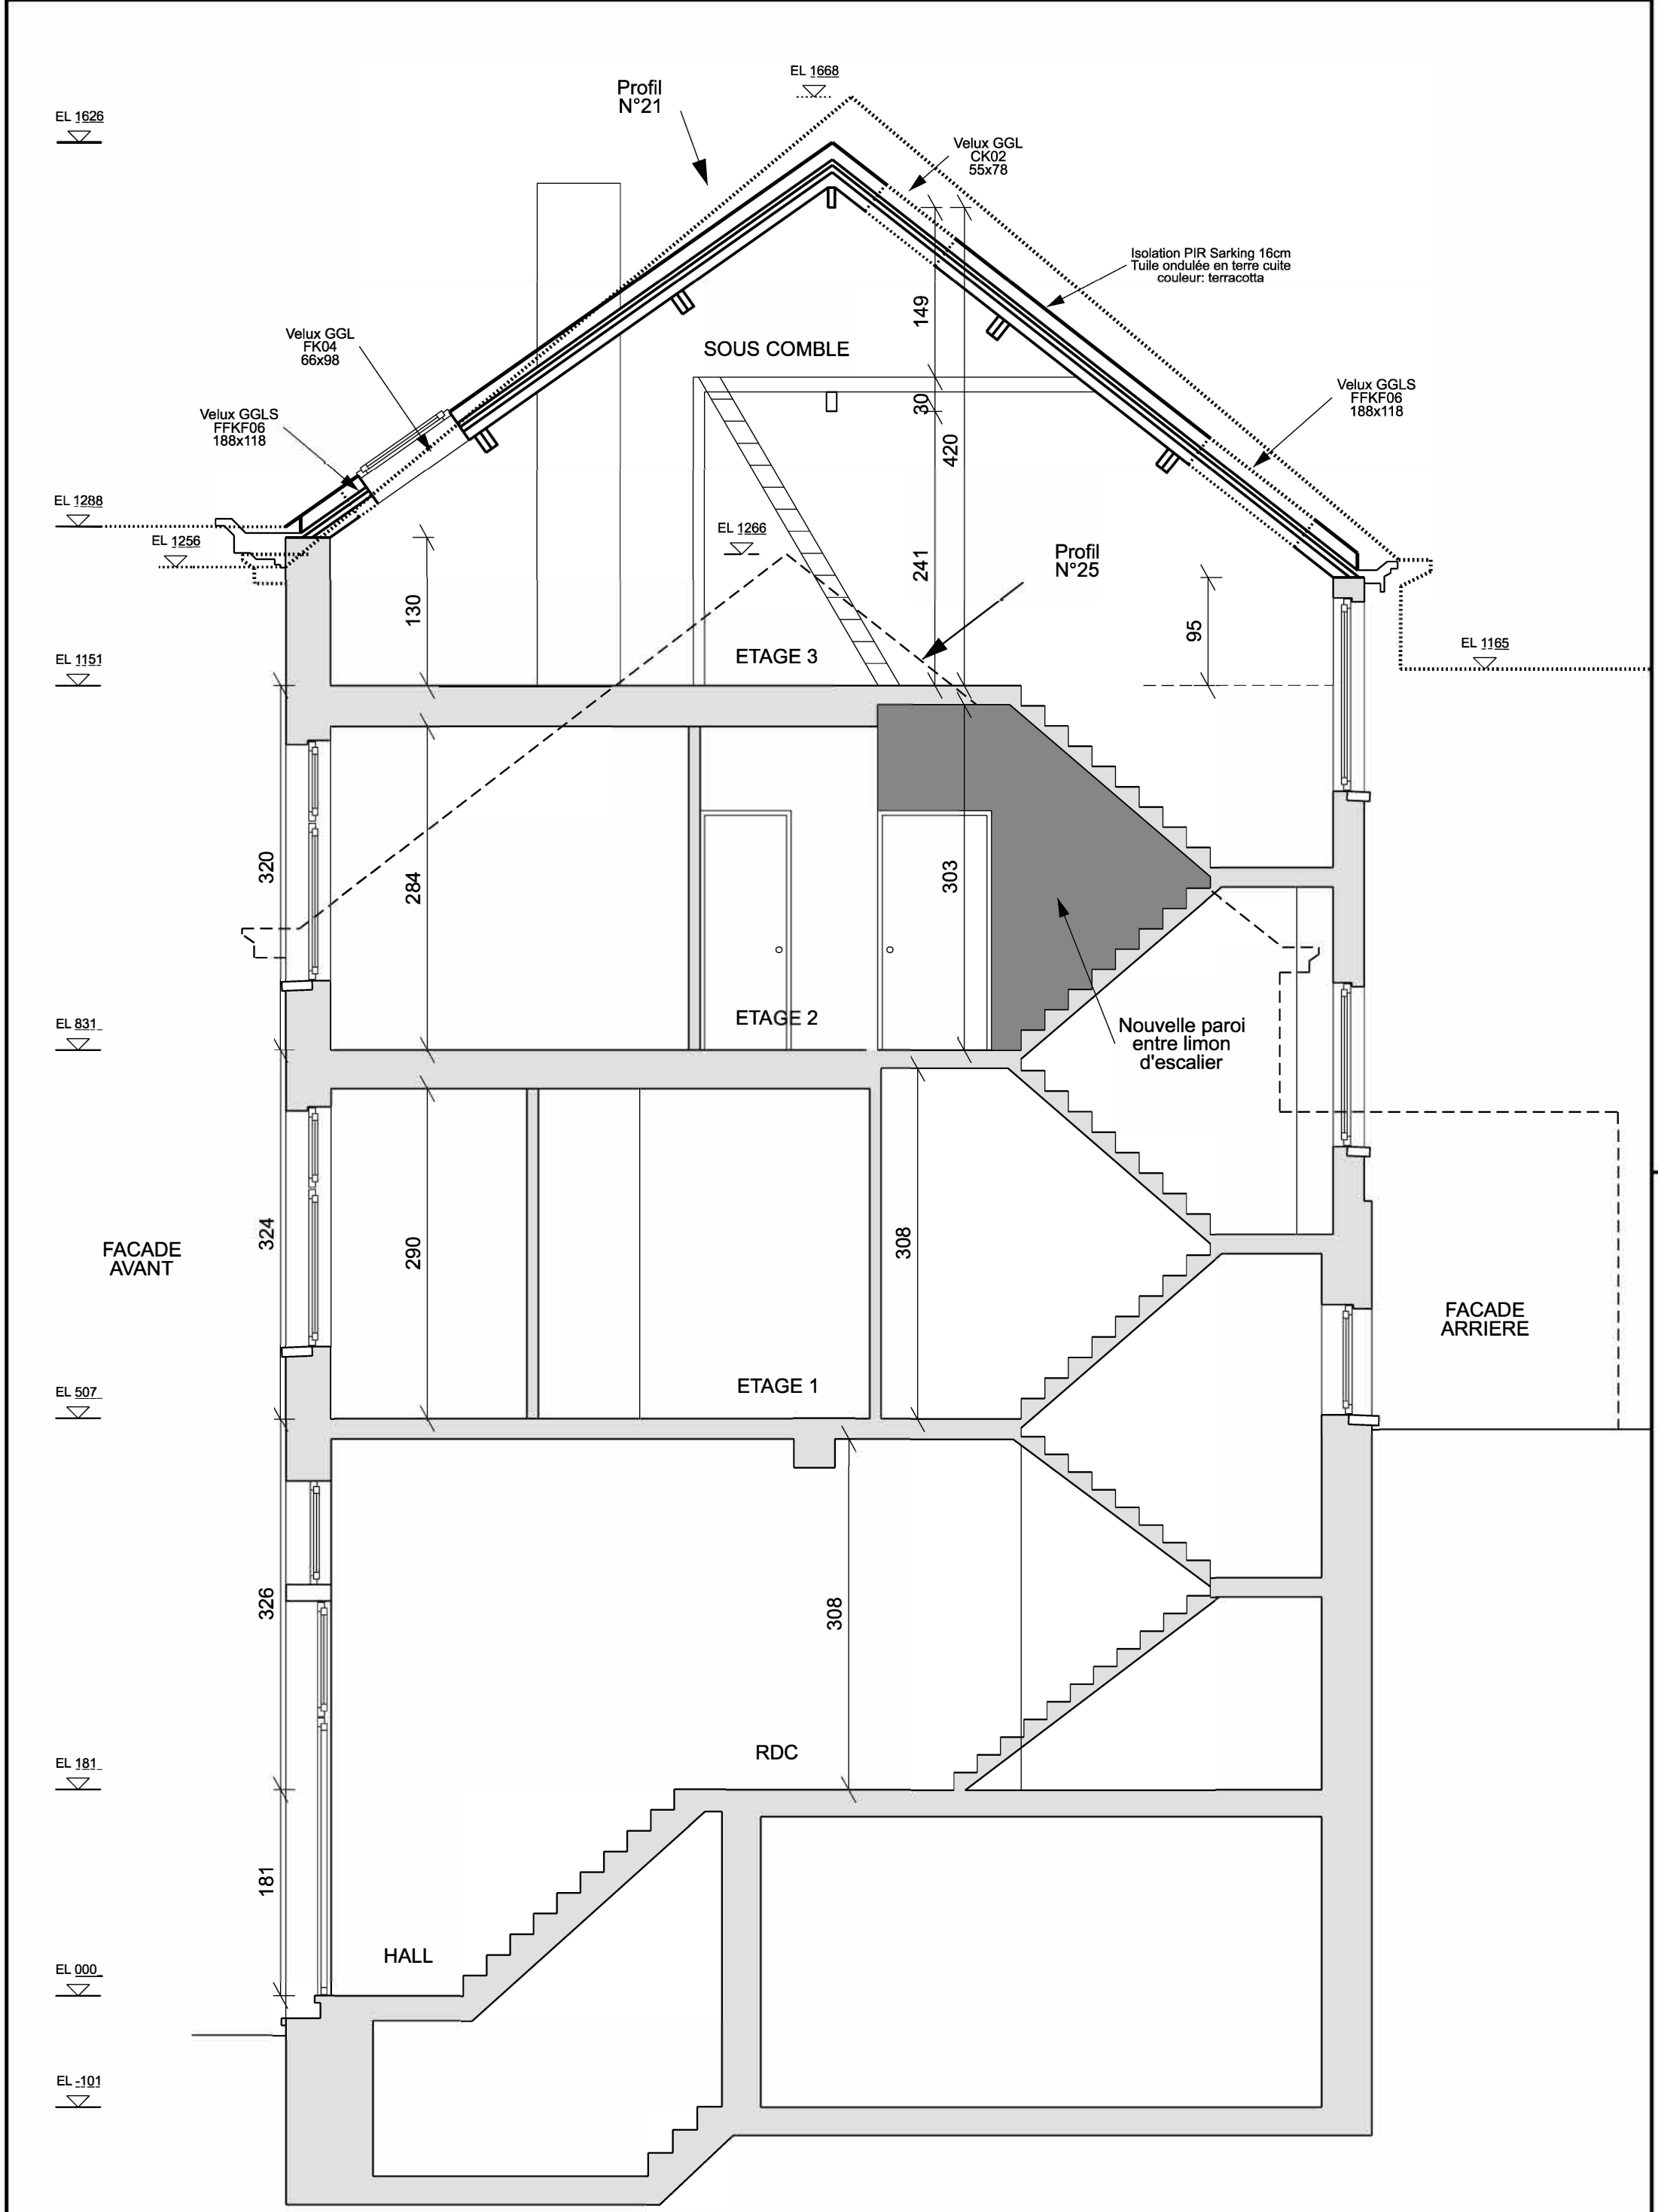

Maîtres d'ouvrage	Architecte	Permis d'urbanisme	Titre	Format A3
		Rue du Vignoble, 23, 1190 Forest	Coupe, situation projetée Toiture rehaussée par sarking 12cm Fenêtres Velux Ech. 1/50	Feuille: 12 / 14 Indice: 2 Date: 05/10/25