




FAÇADE PRINCIPALE

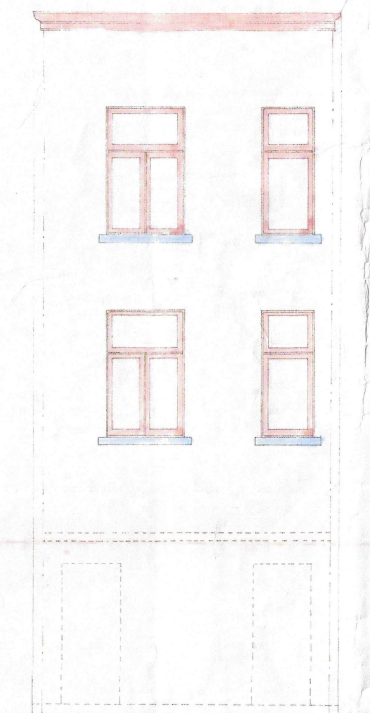

FAÇADE POSTÈRE

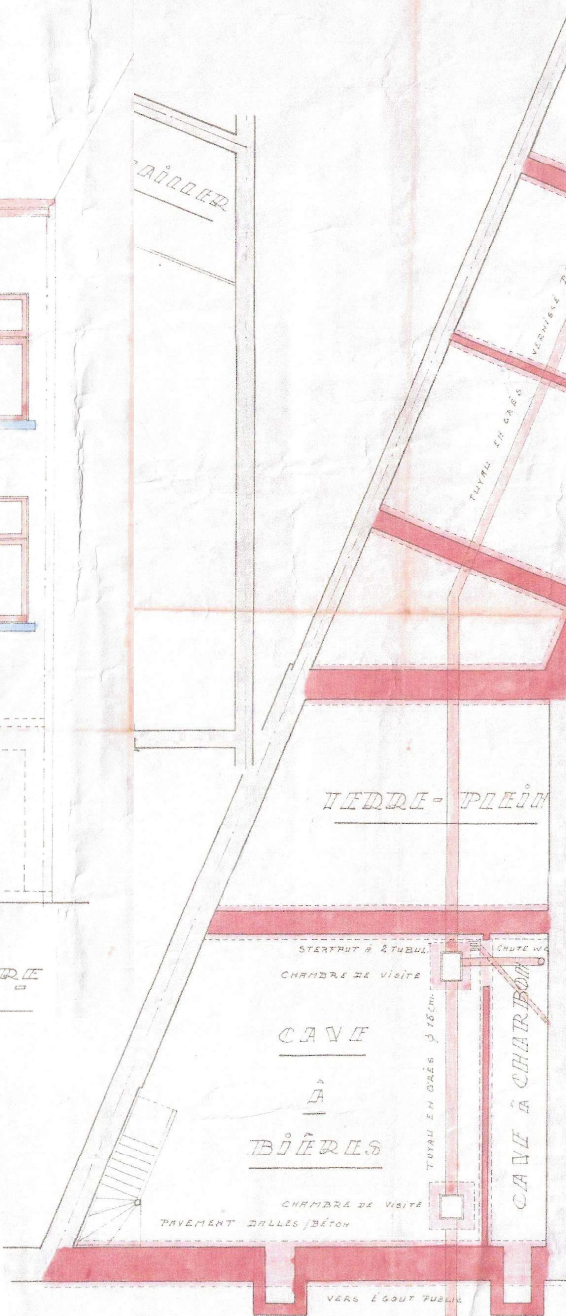


SOUS-SOLS.

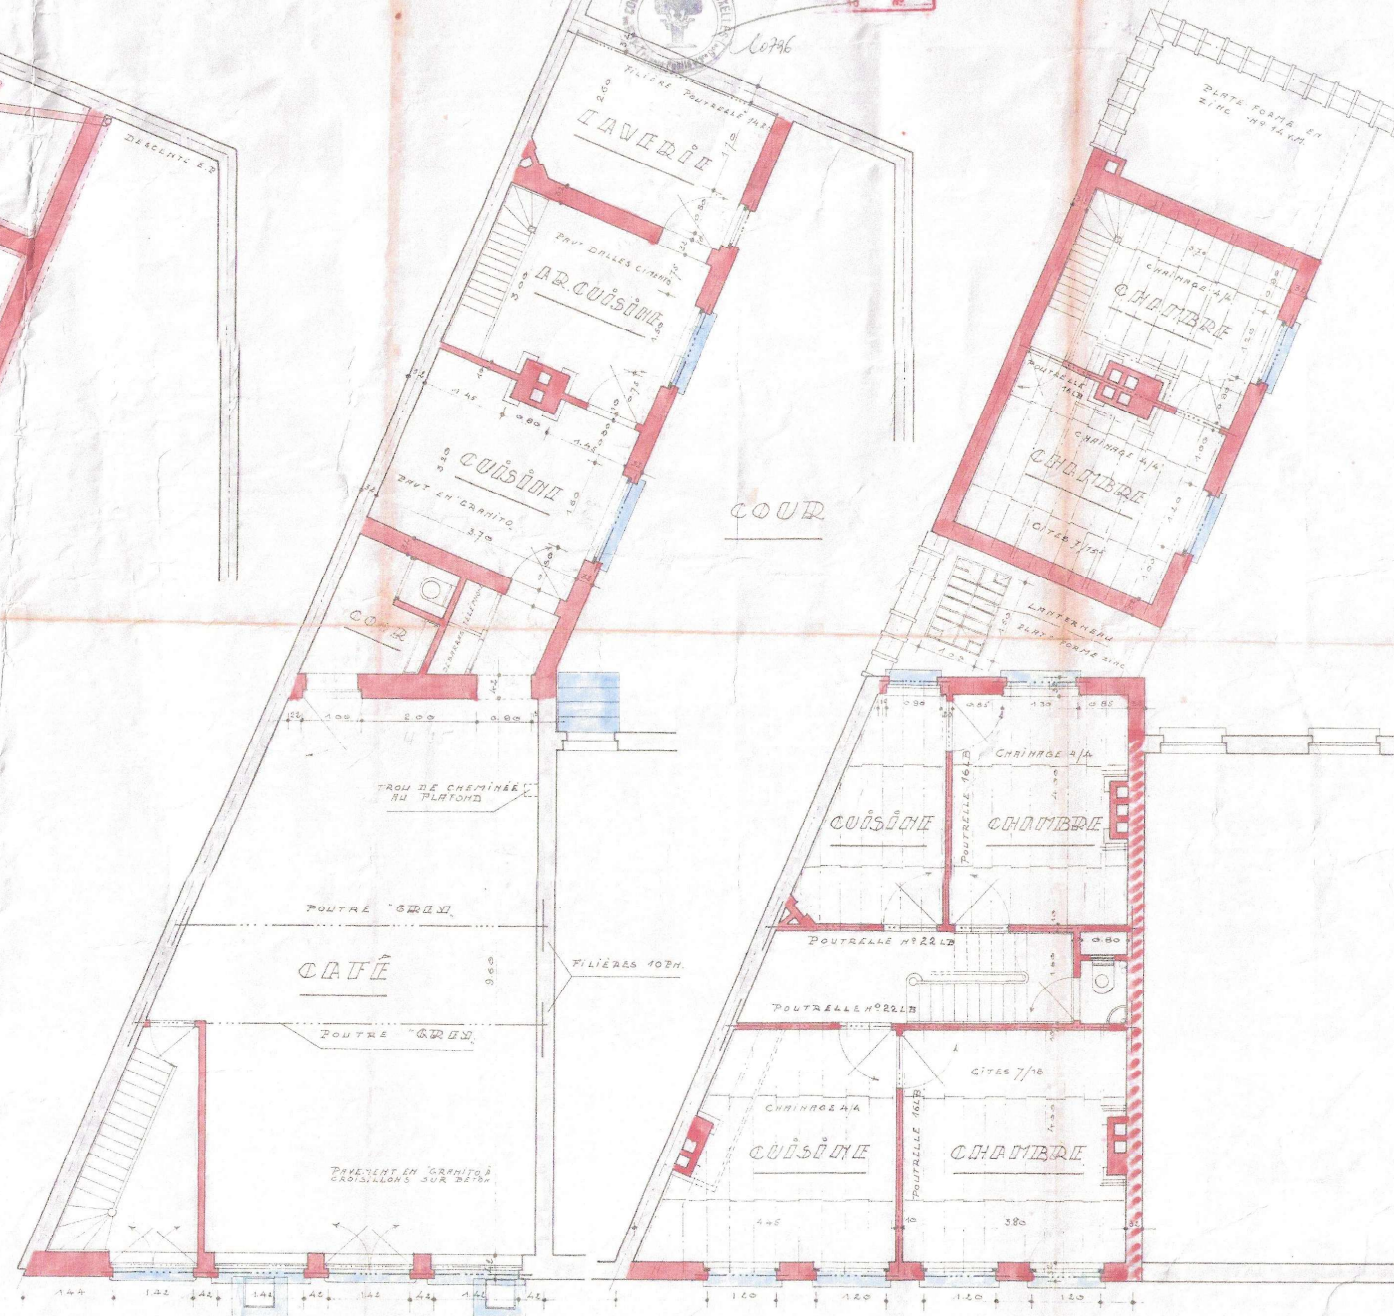

NIVEAU DE LA CHAUSSEE.

ÉTAGES.

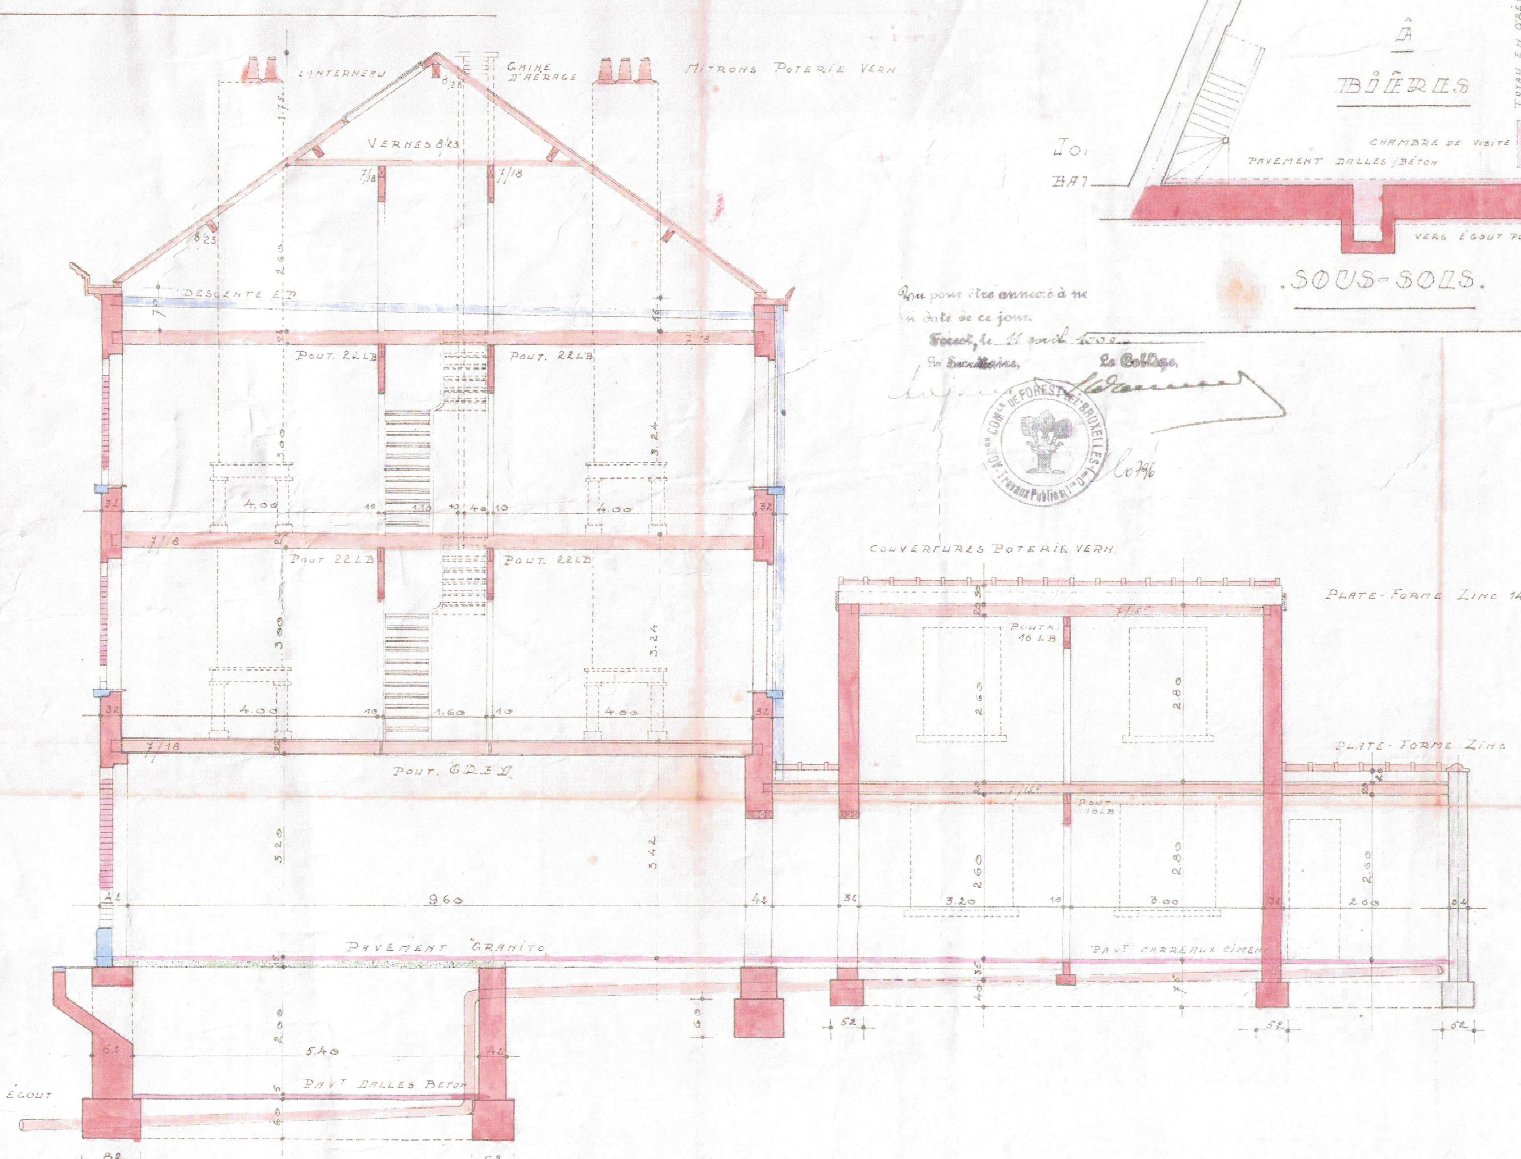

Qui pour être annexé à la  
la date de ce jour.


En présence de  
Le Collège.



COUVERTURES POTERIE VERNE.

PLATE-FORME LINC 14

PLATE-FORME LINC 14

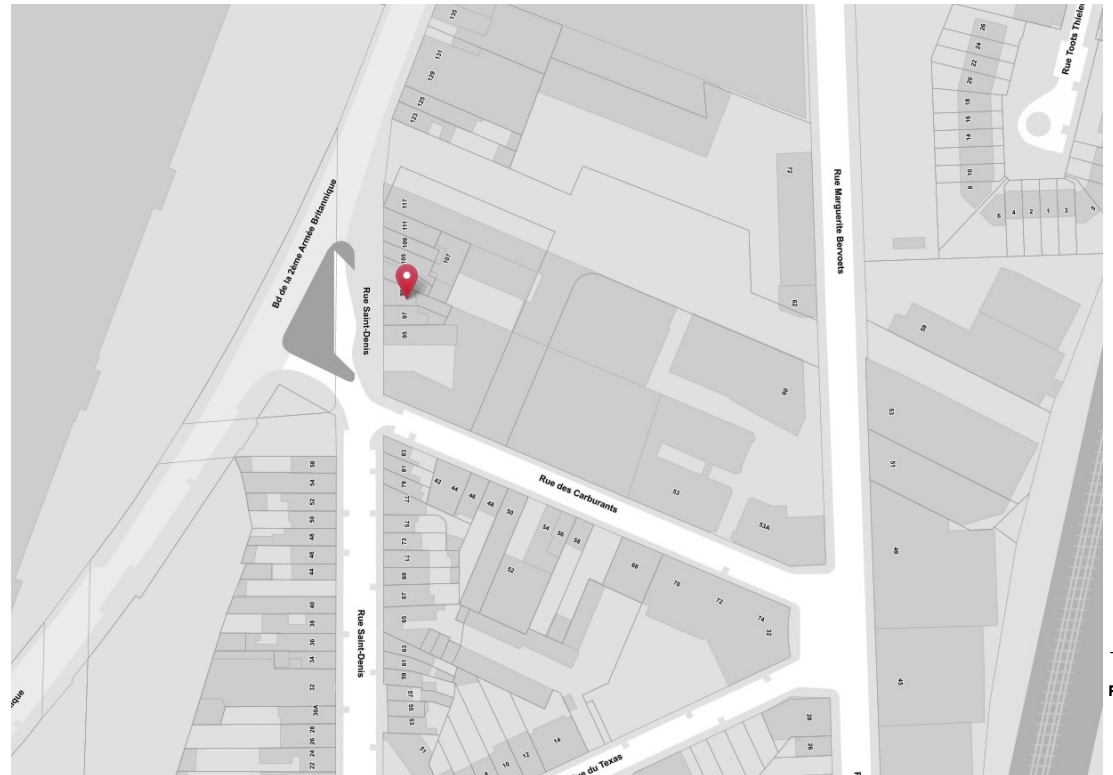

PLAN DE SITUATION  
Echelle : 1/1000