




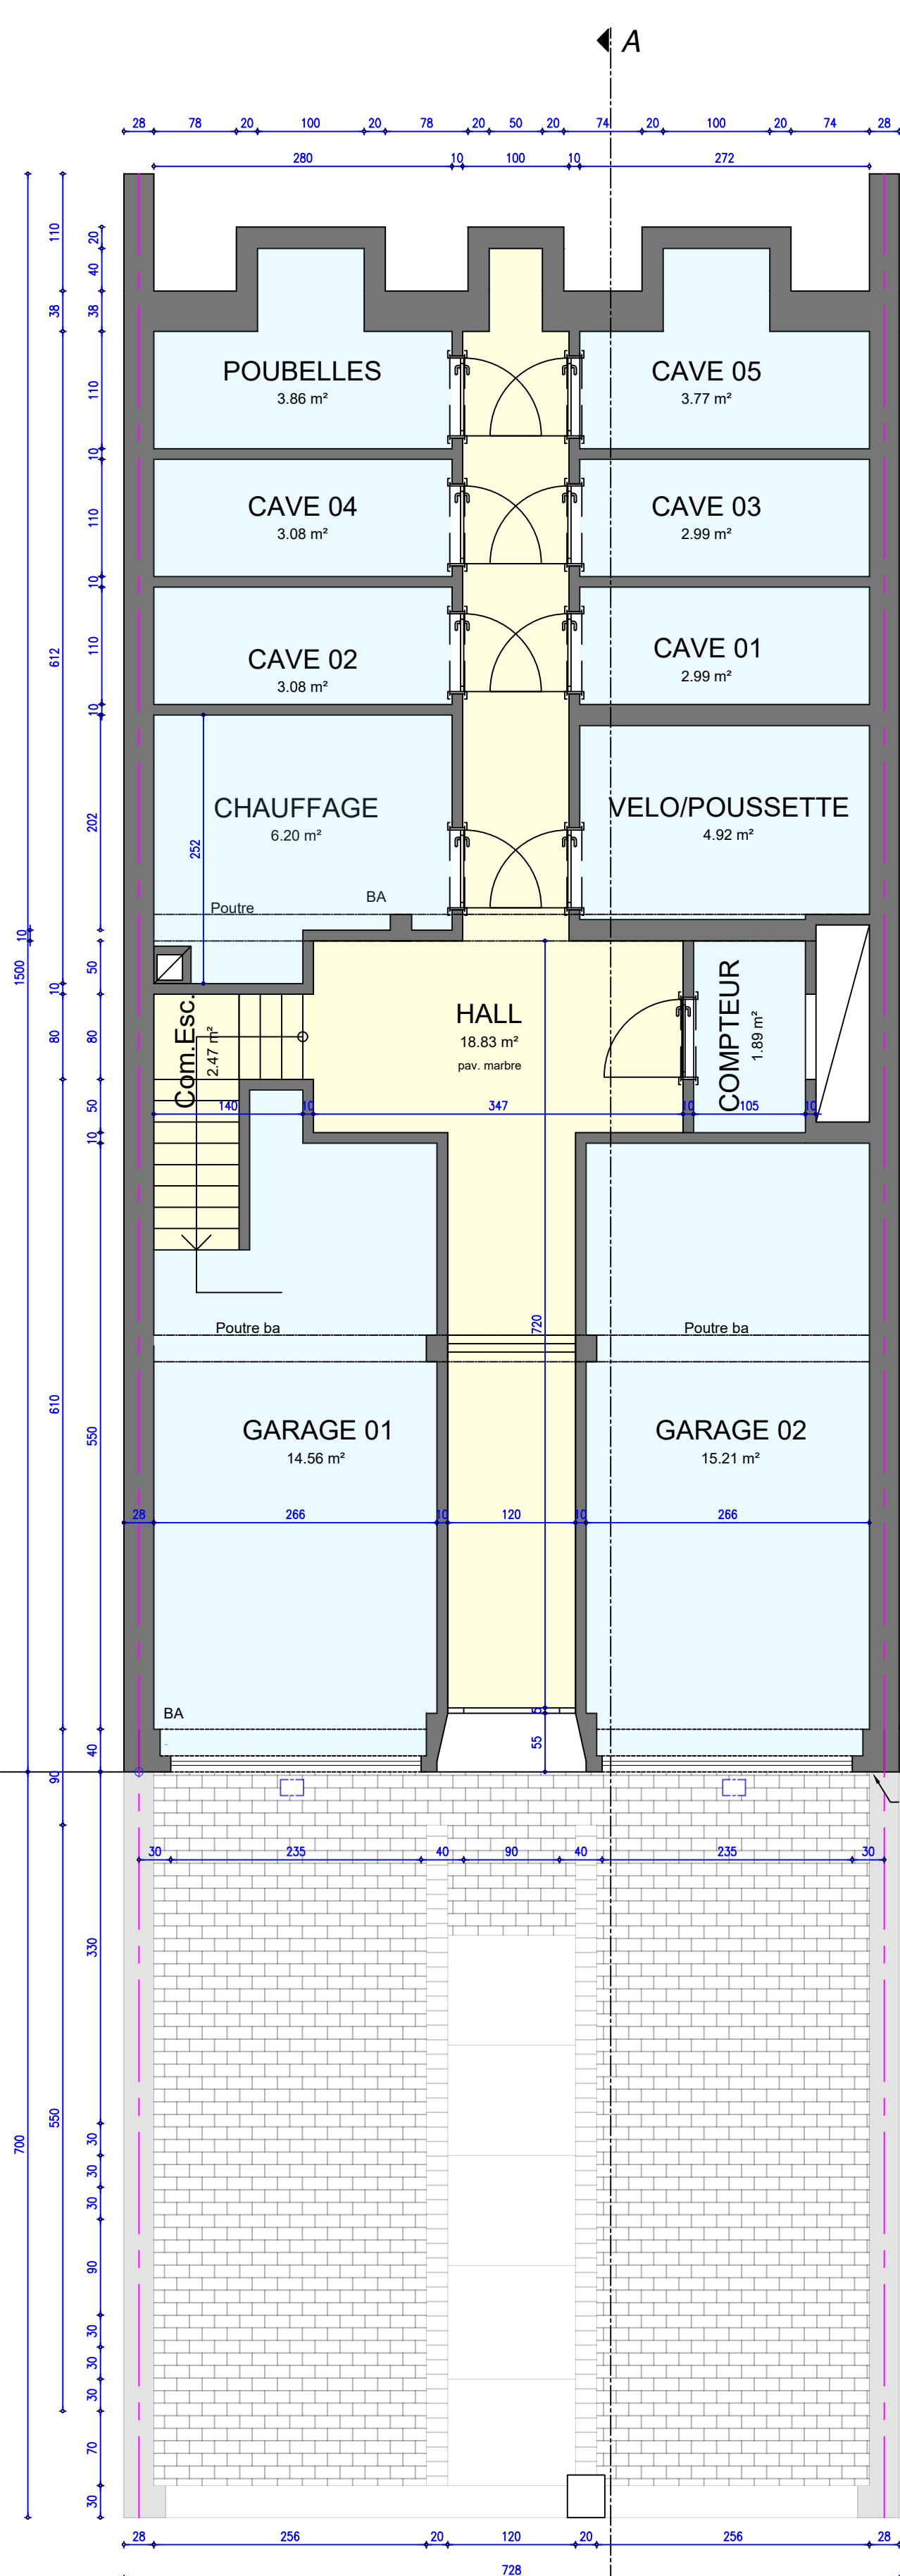


SOUS-SOL
NON MODIFIÉE

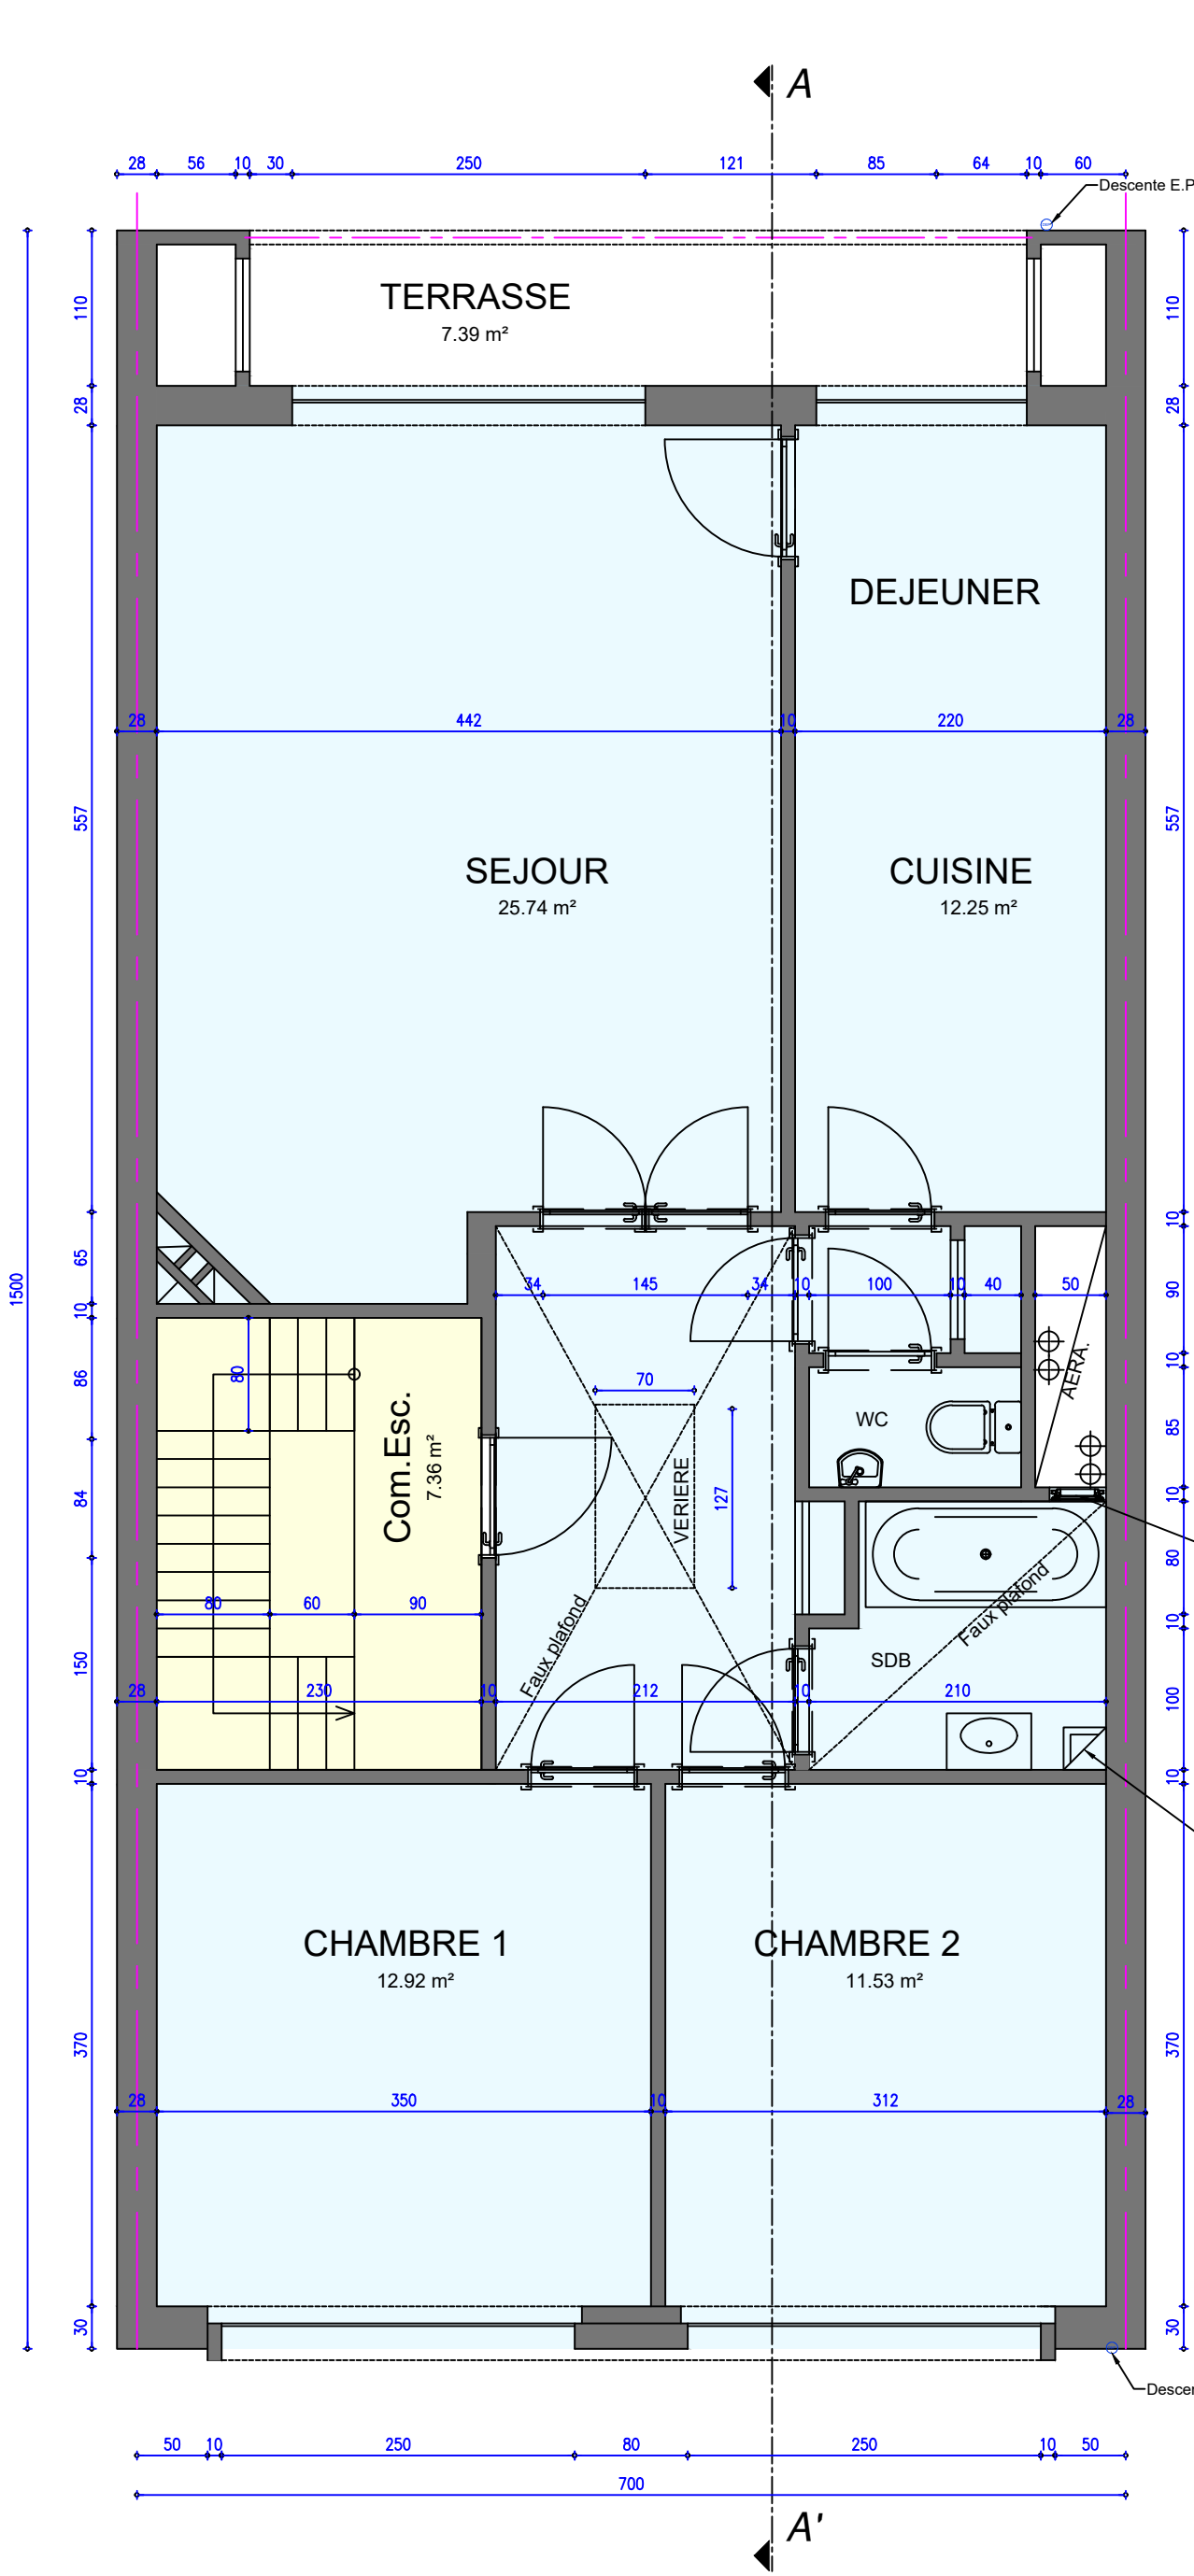






ÉTAGE TYPE : BEL ÉTAGE & ÉTAGE 1-2
NON MODIFIÉS

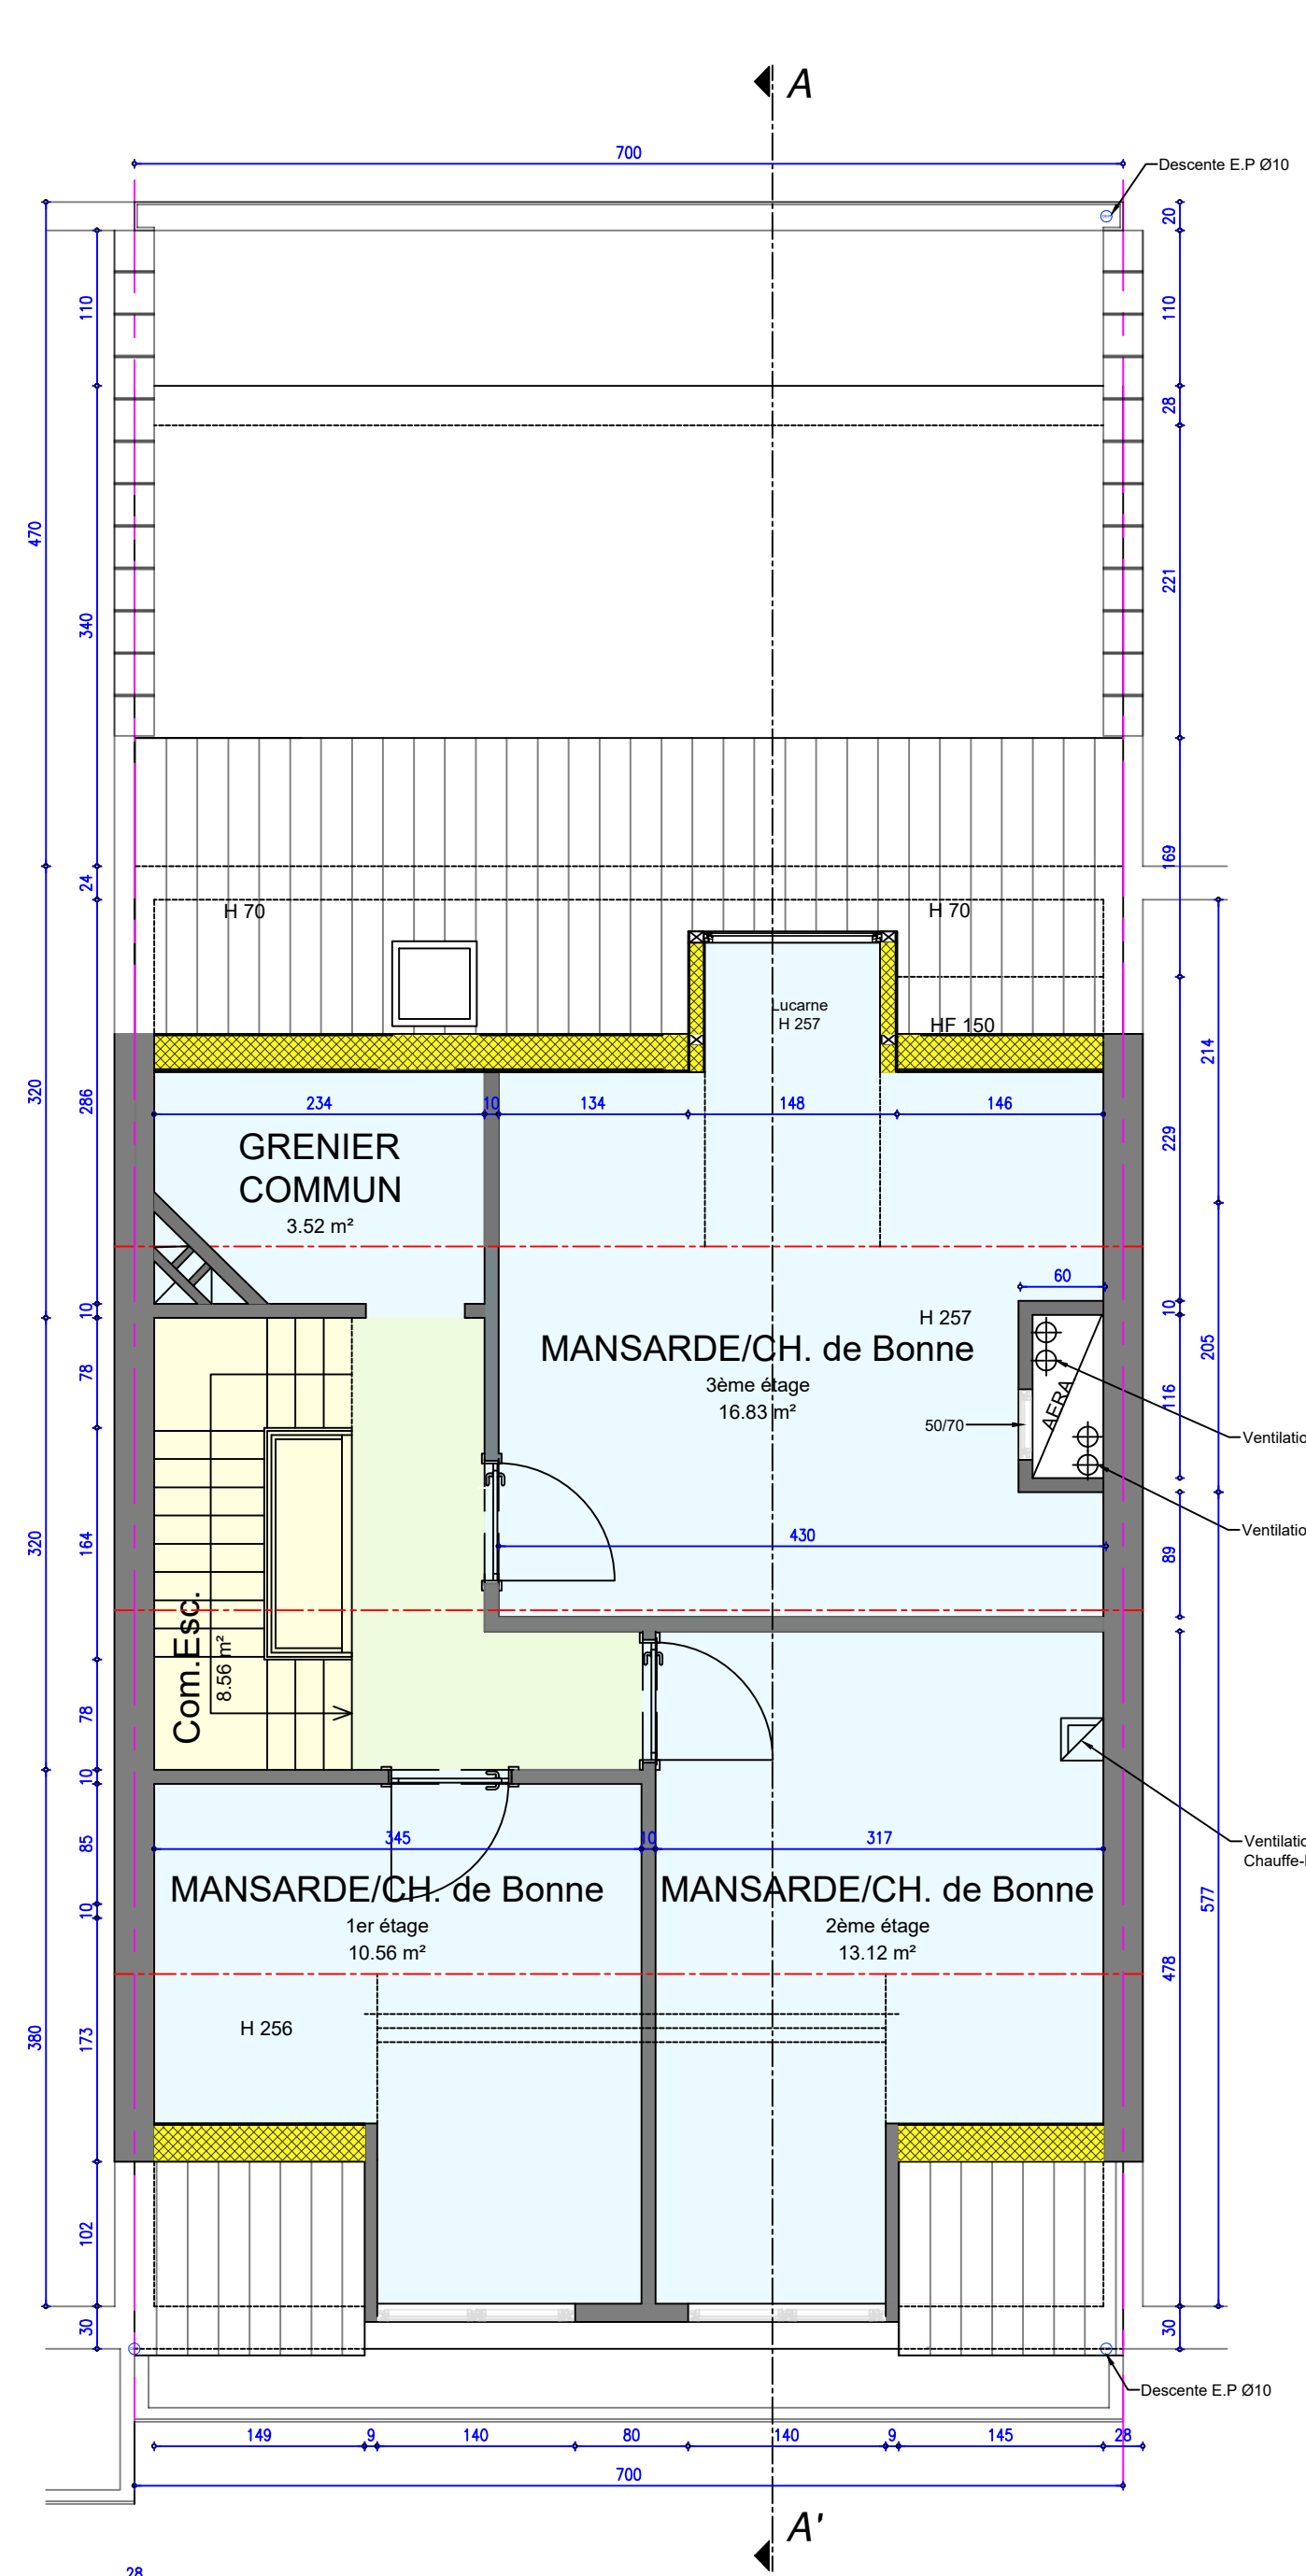



3ème - SOUS-TOITURE
SITUATION EXISTANTE

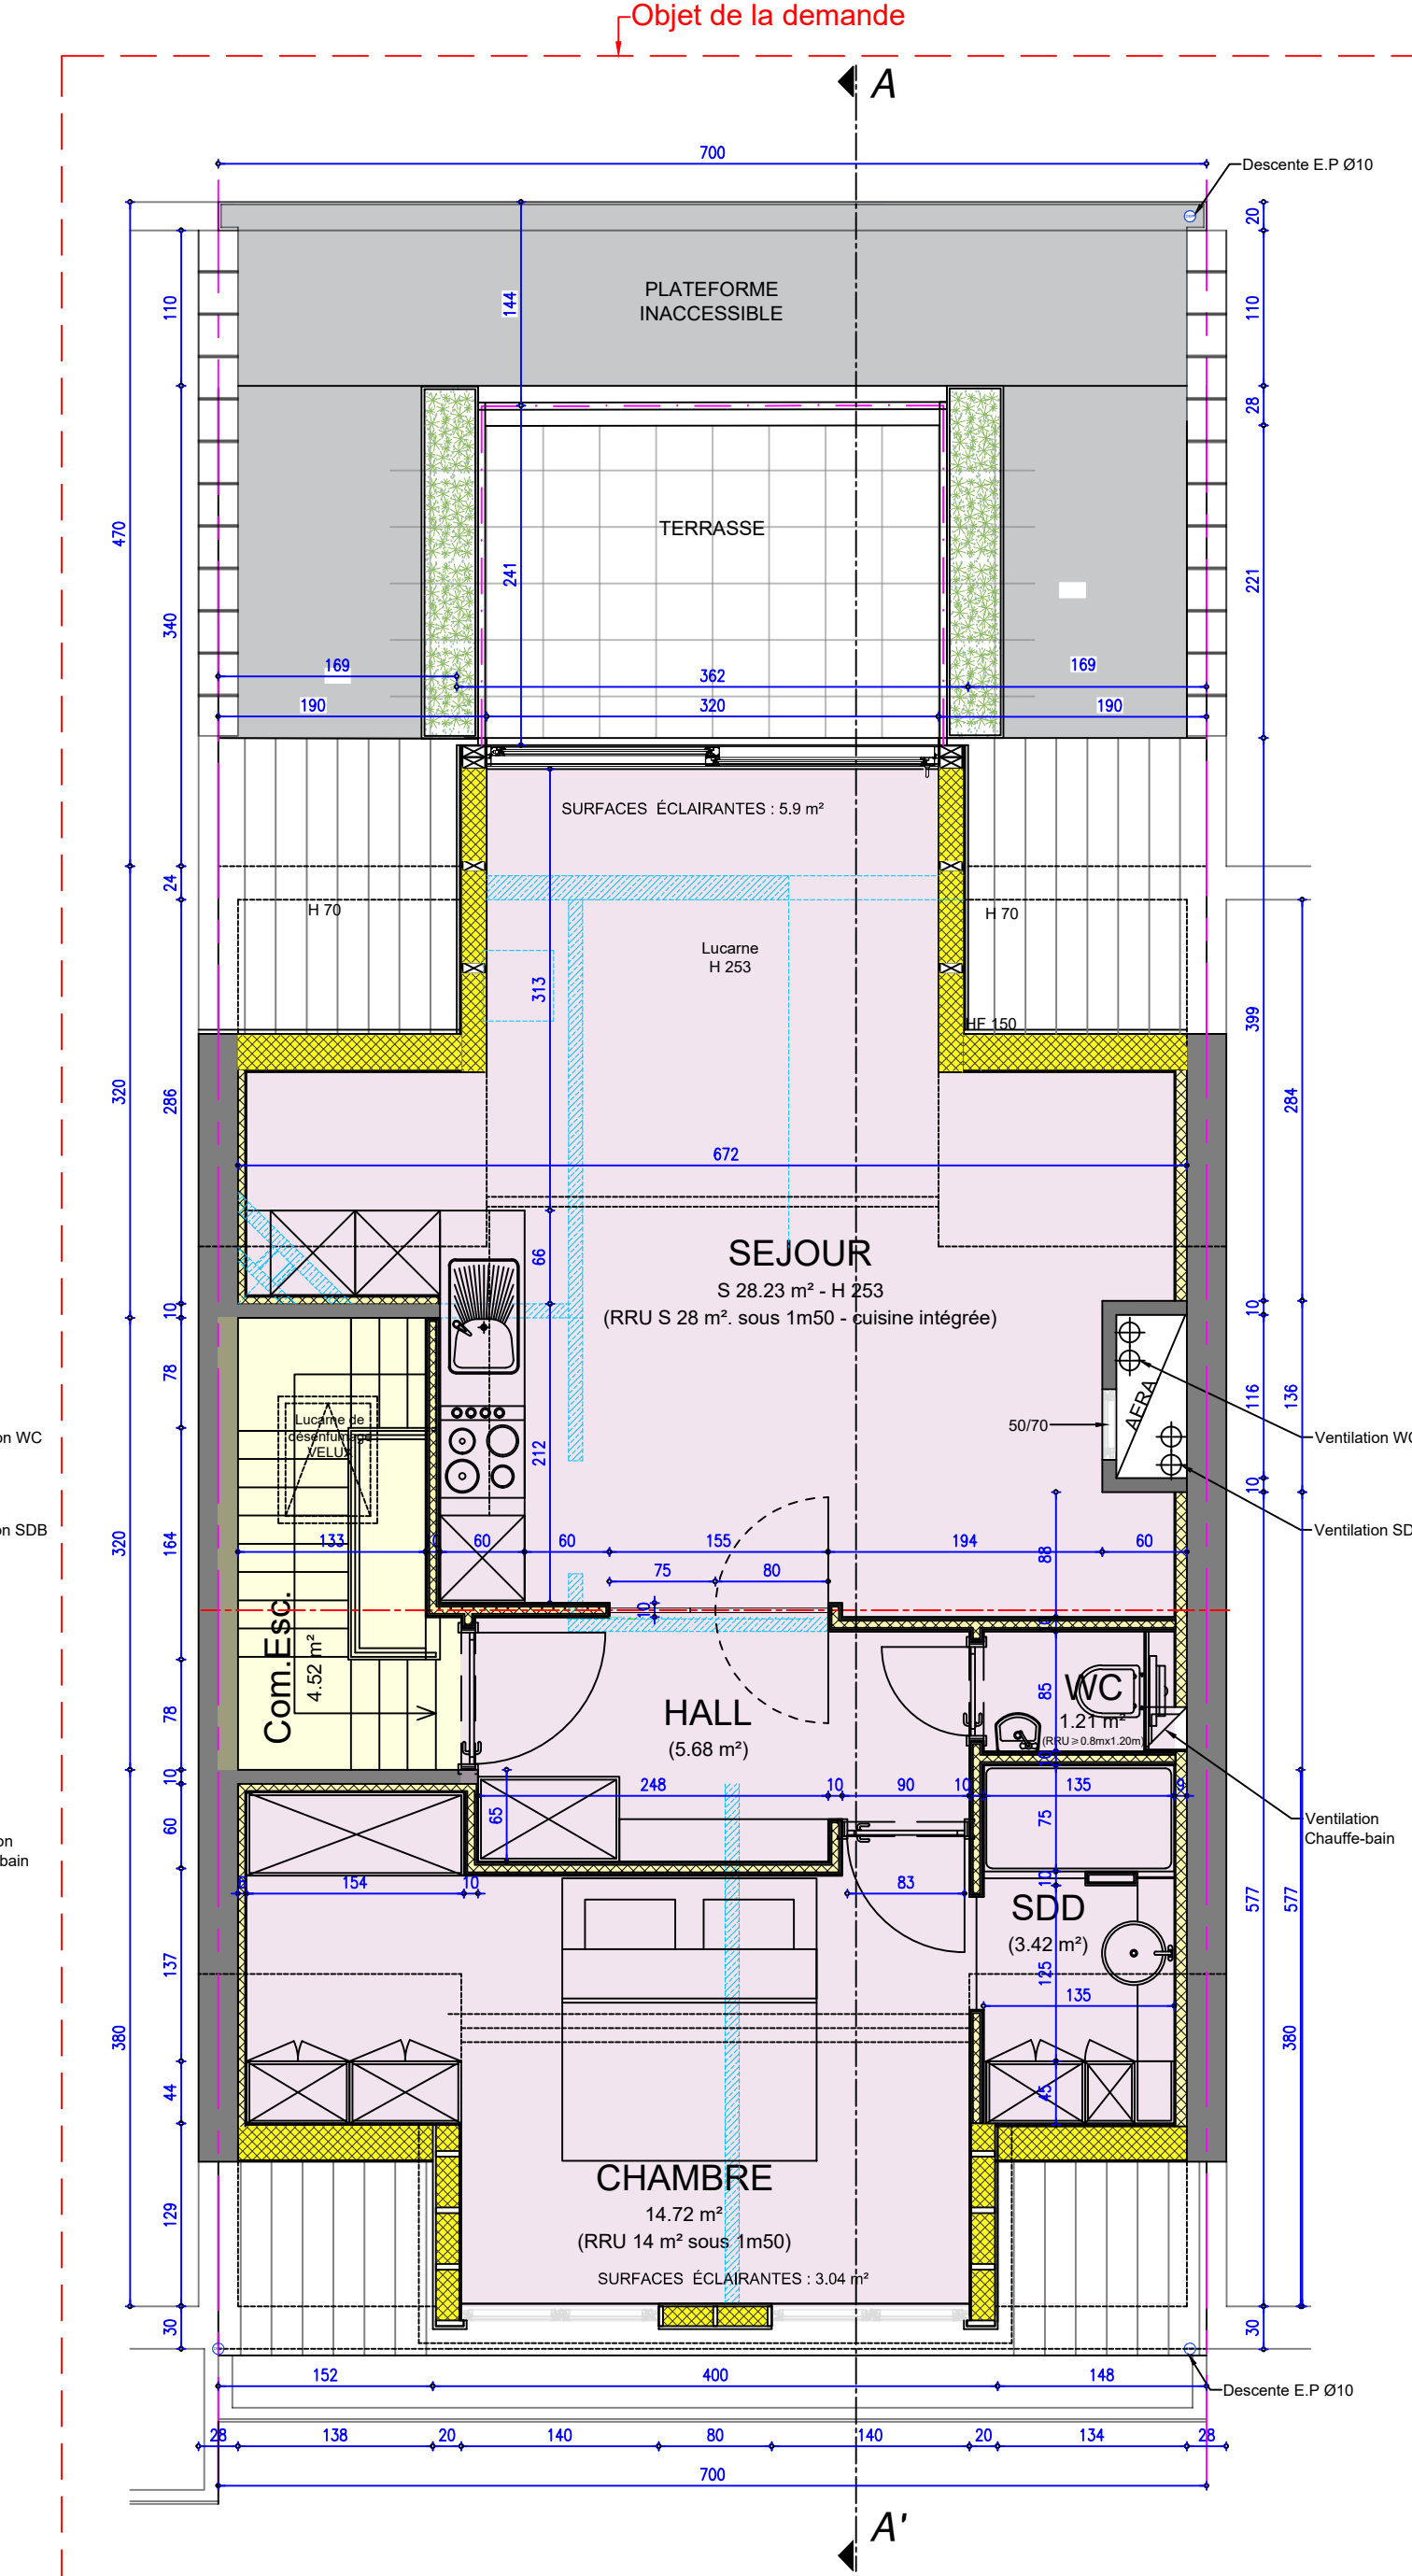


3ème - SOUS-TOITURE
SITUATION PROJETÉE

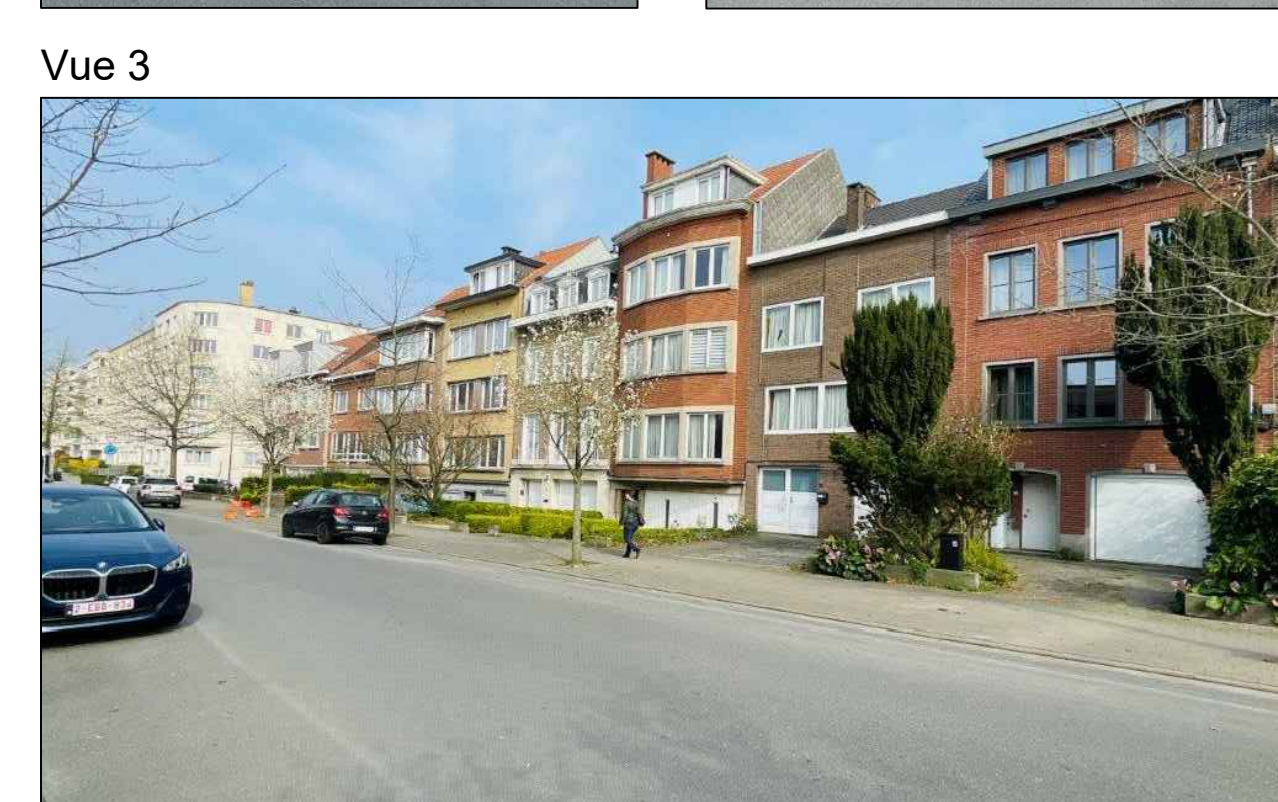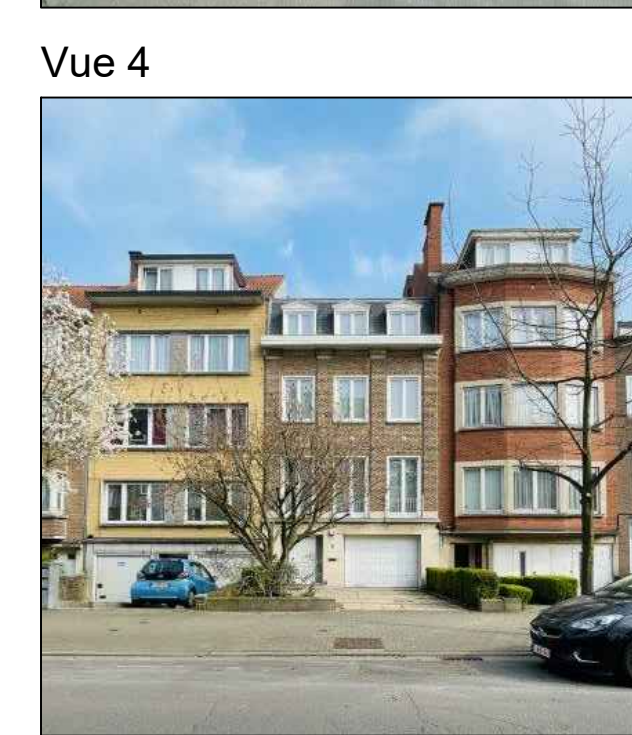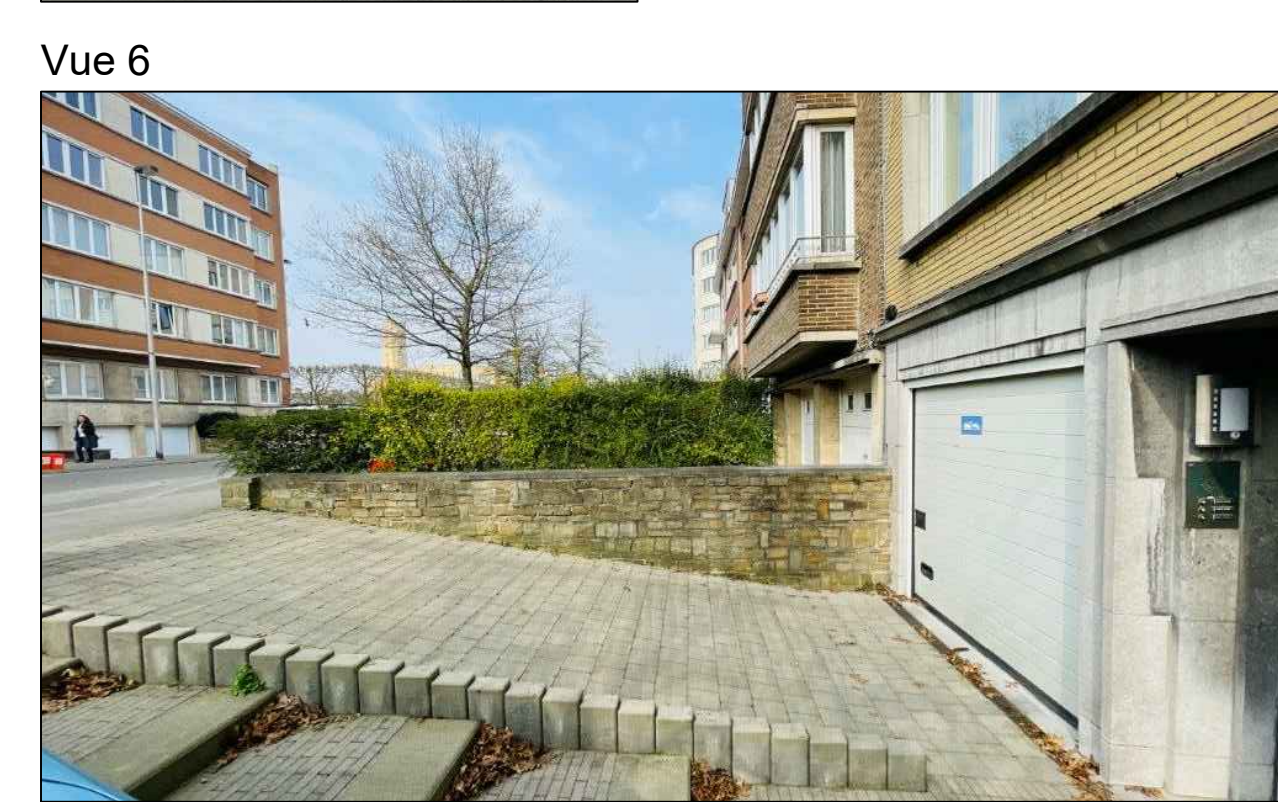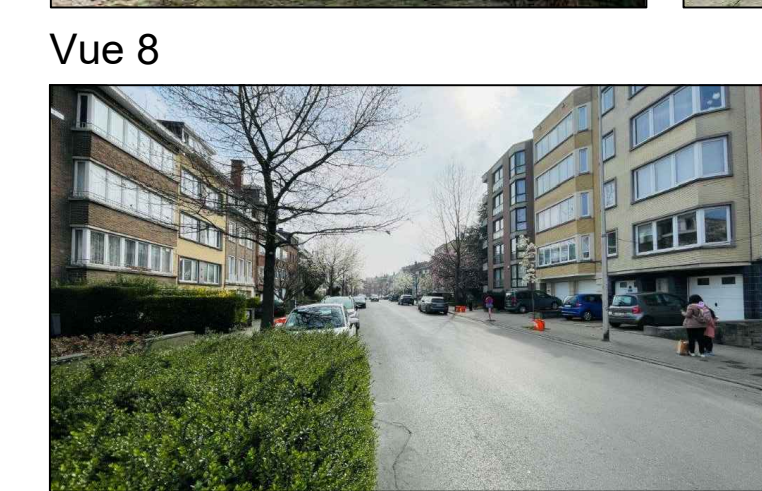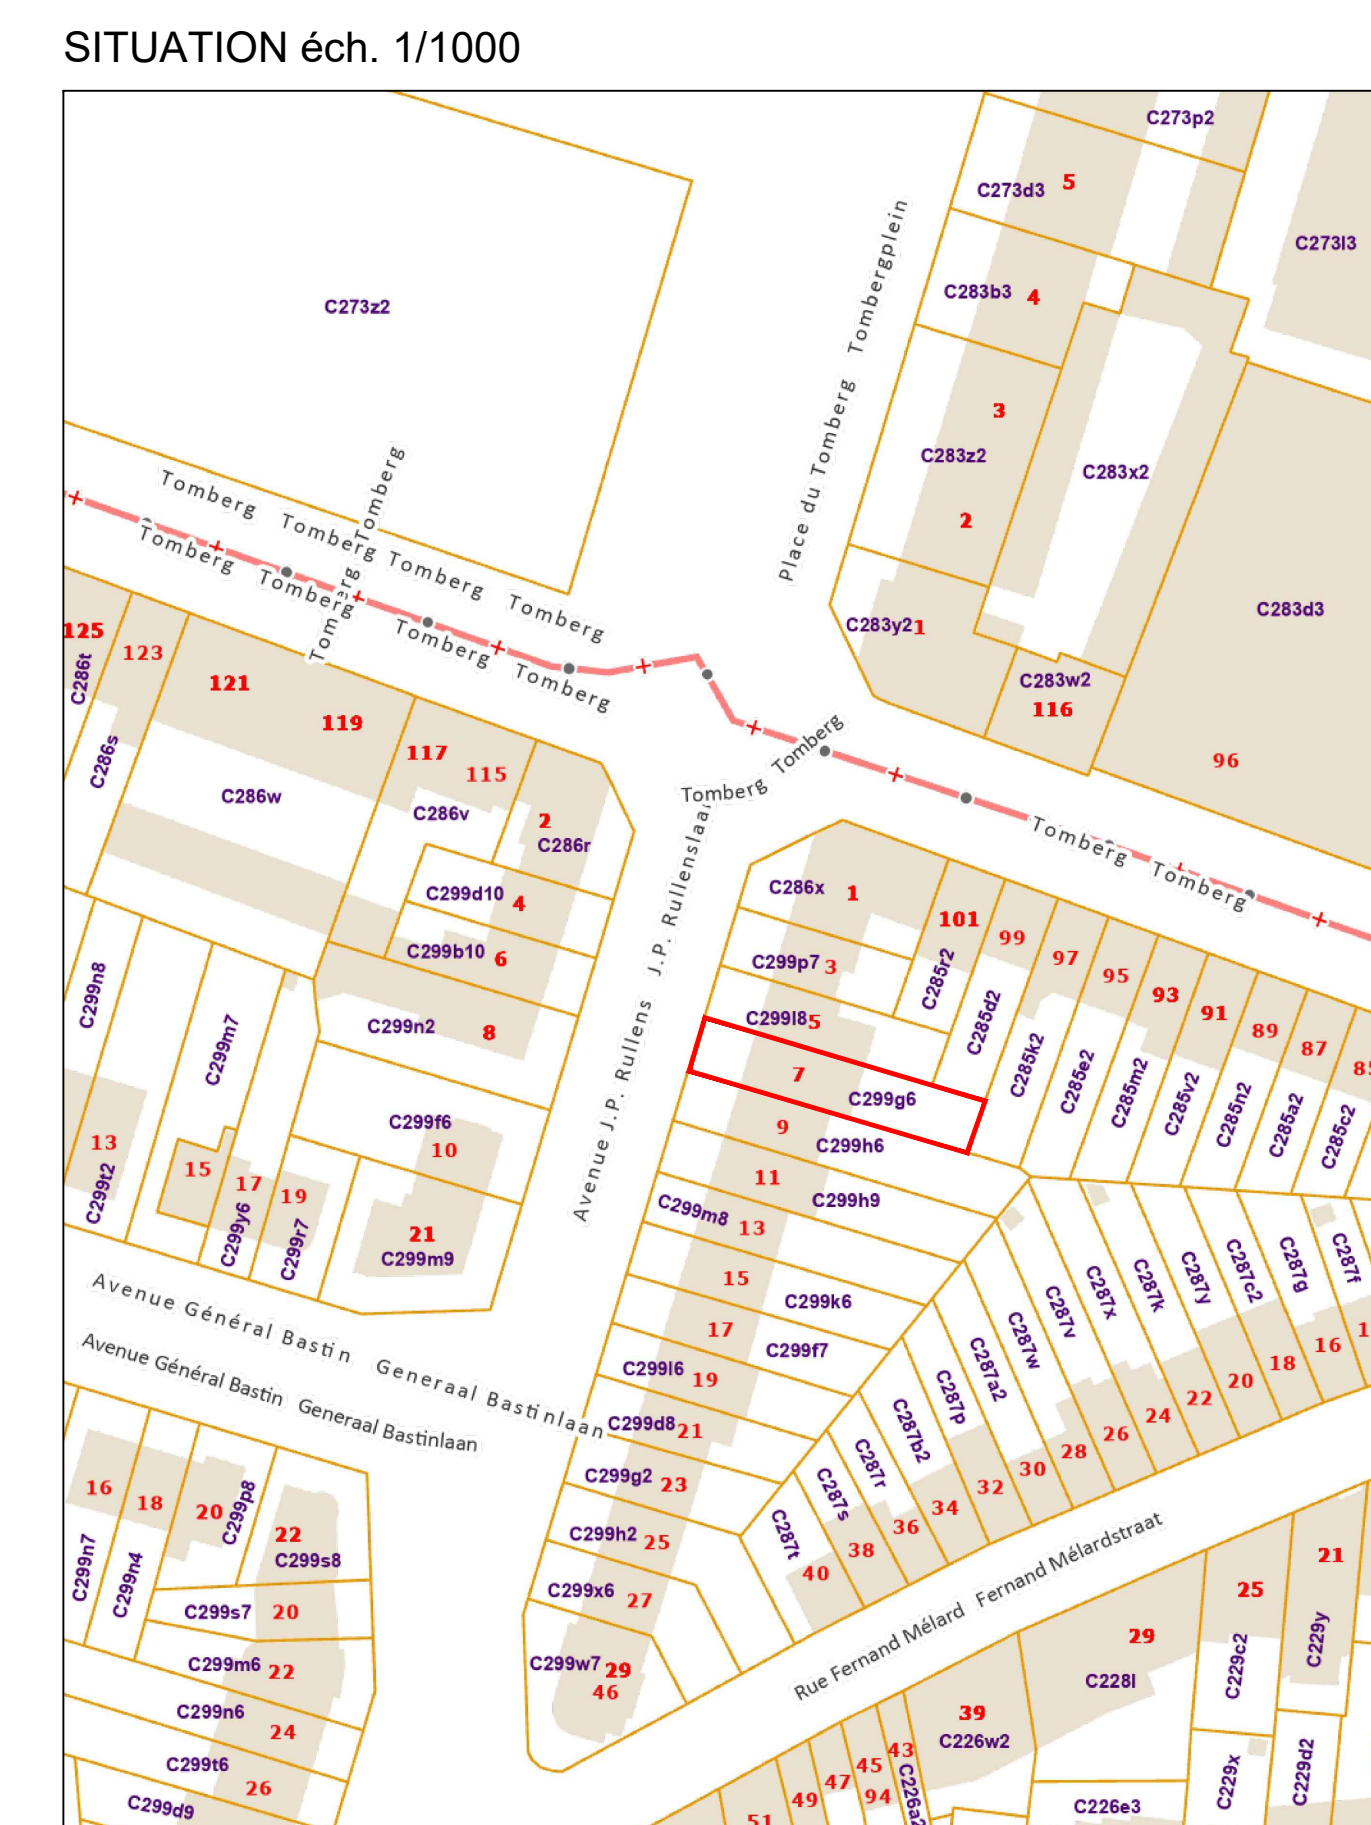


IMPLANTATION éch. 1/200

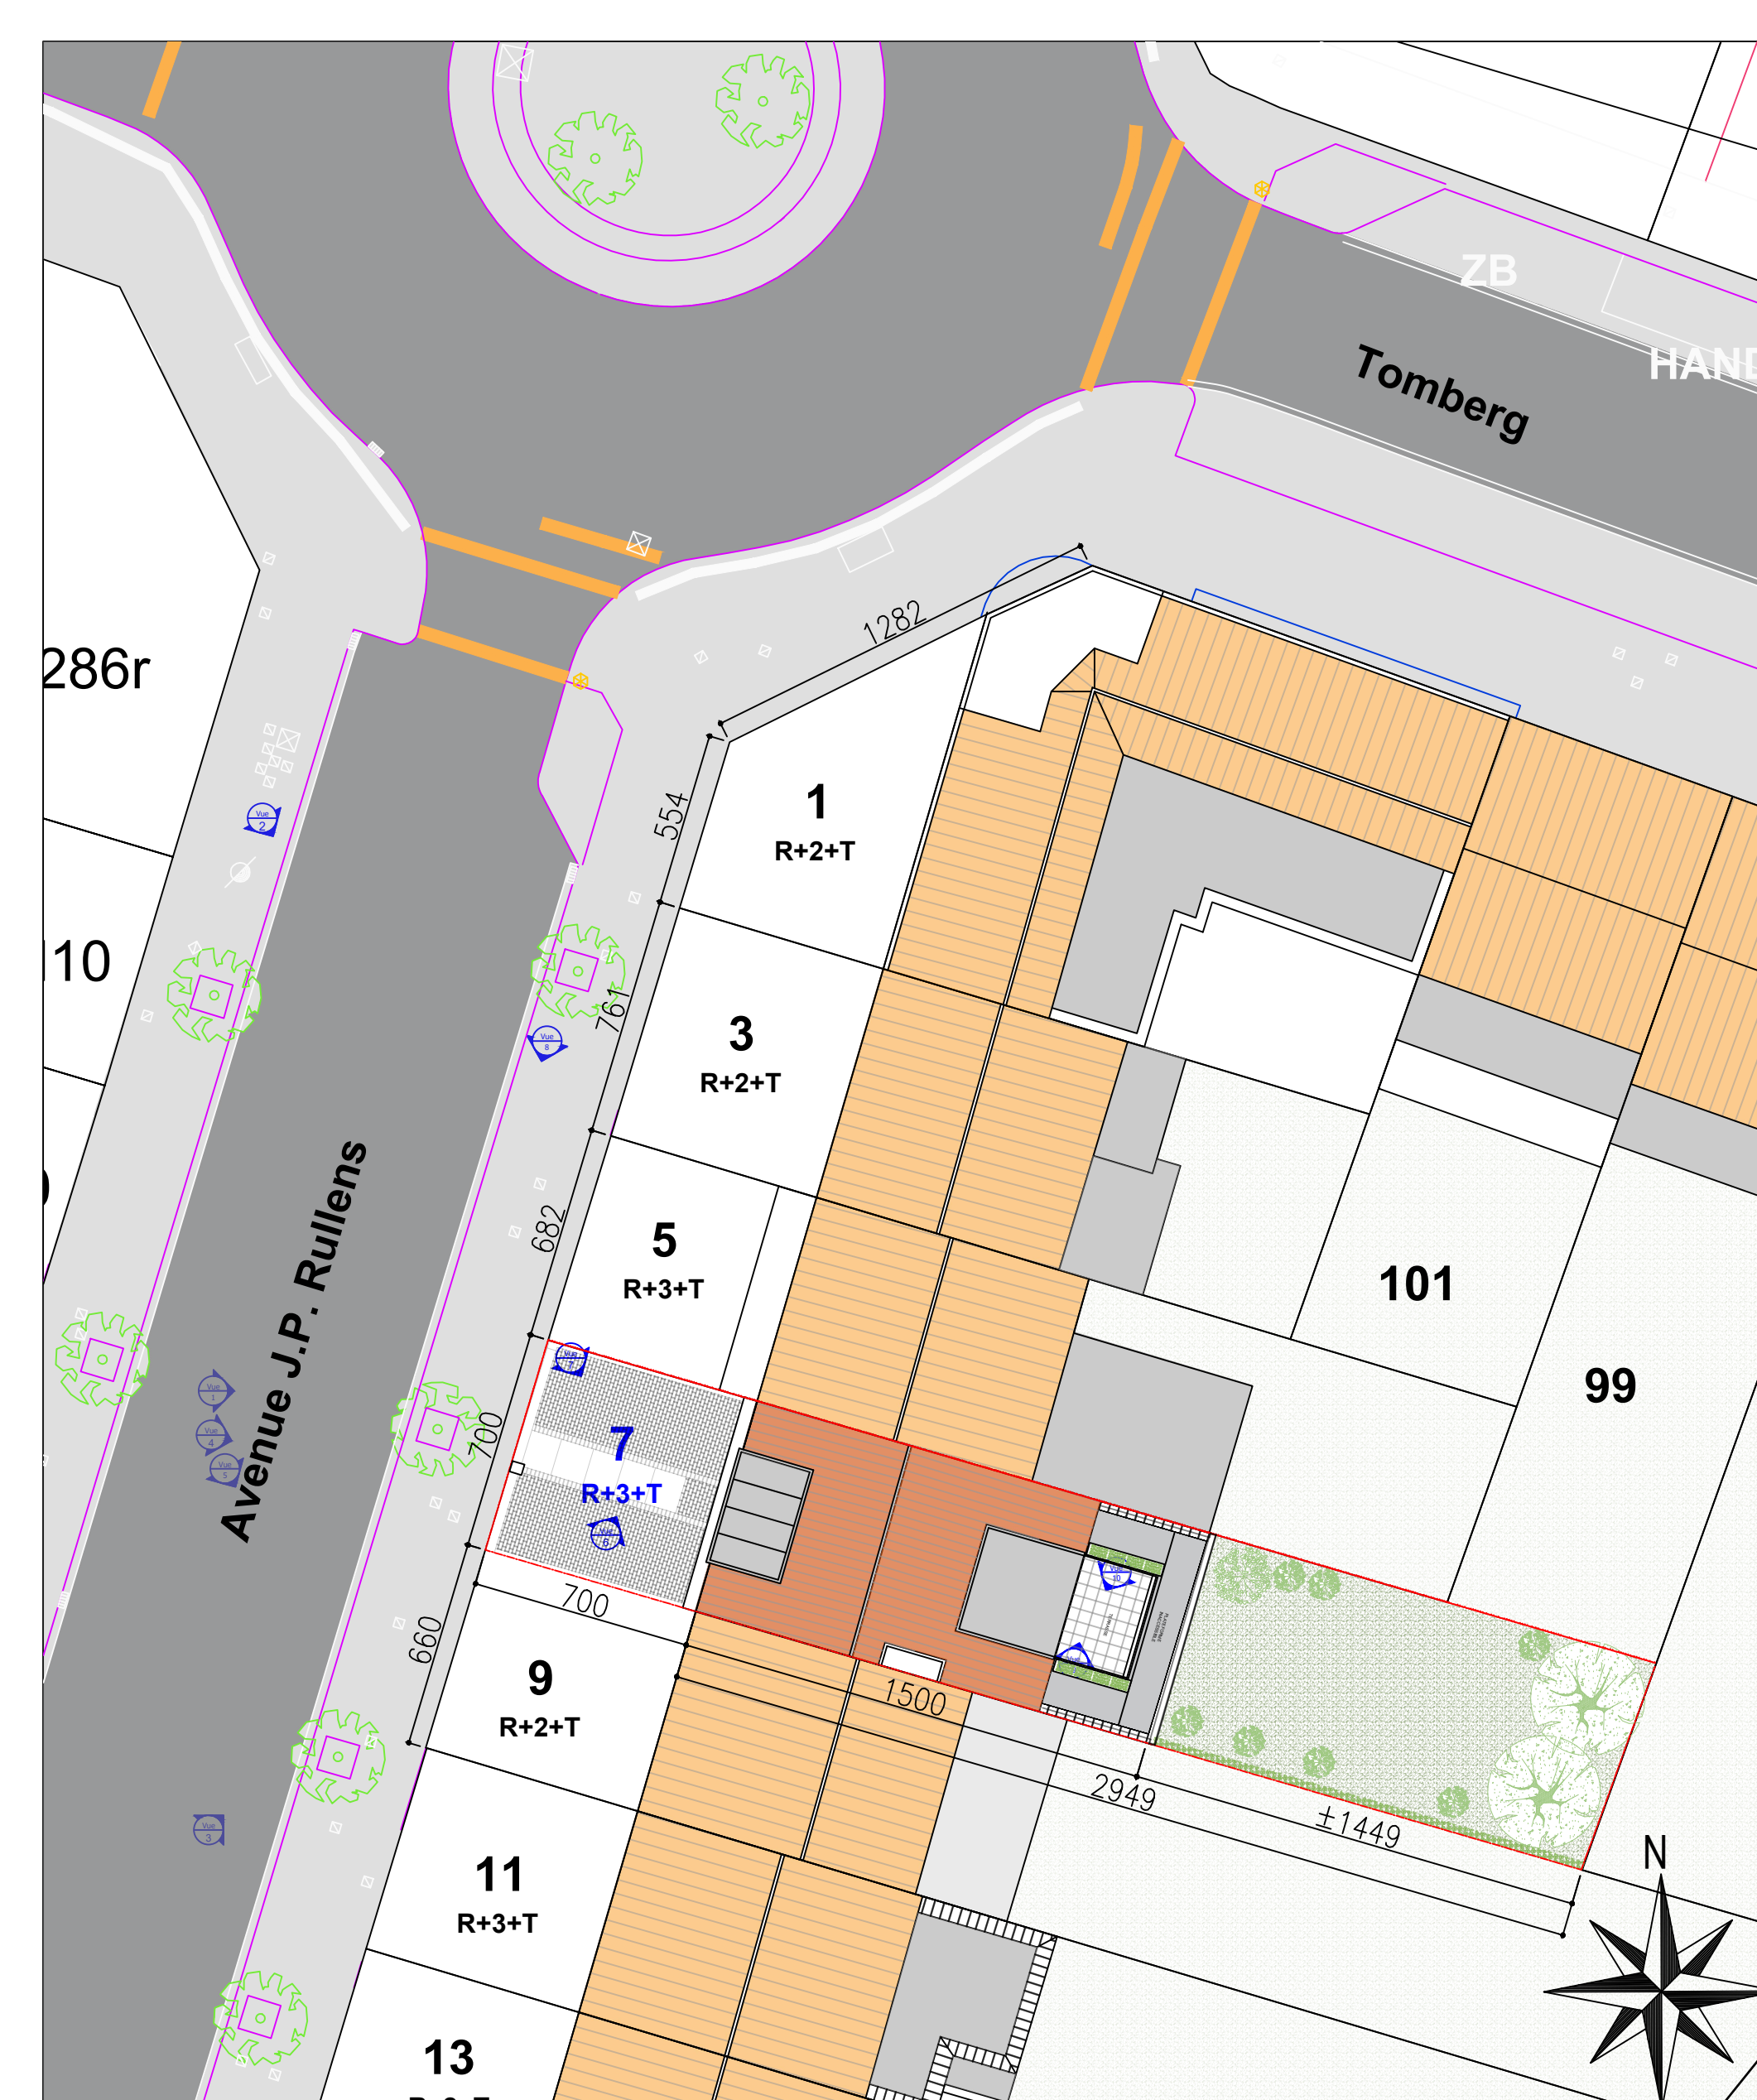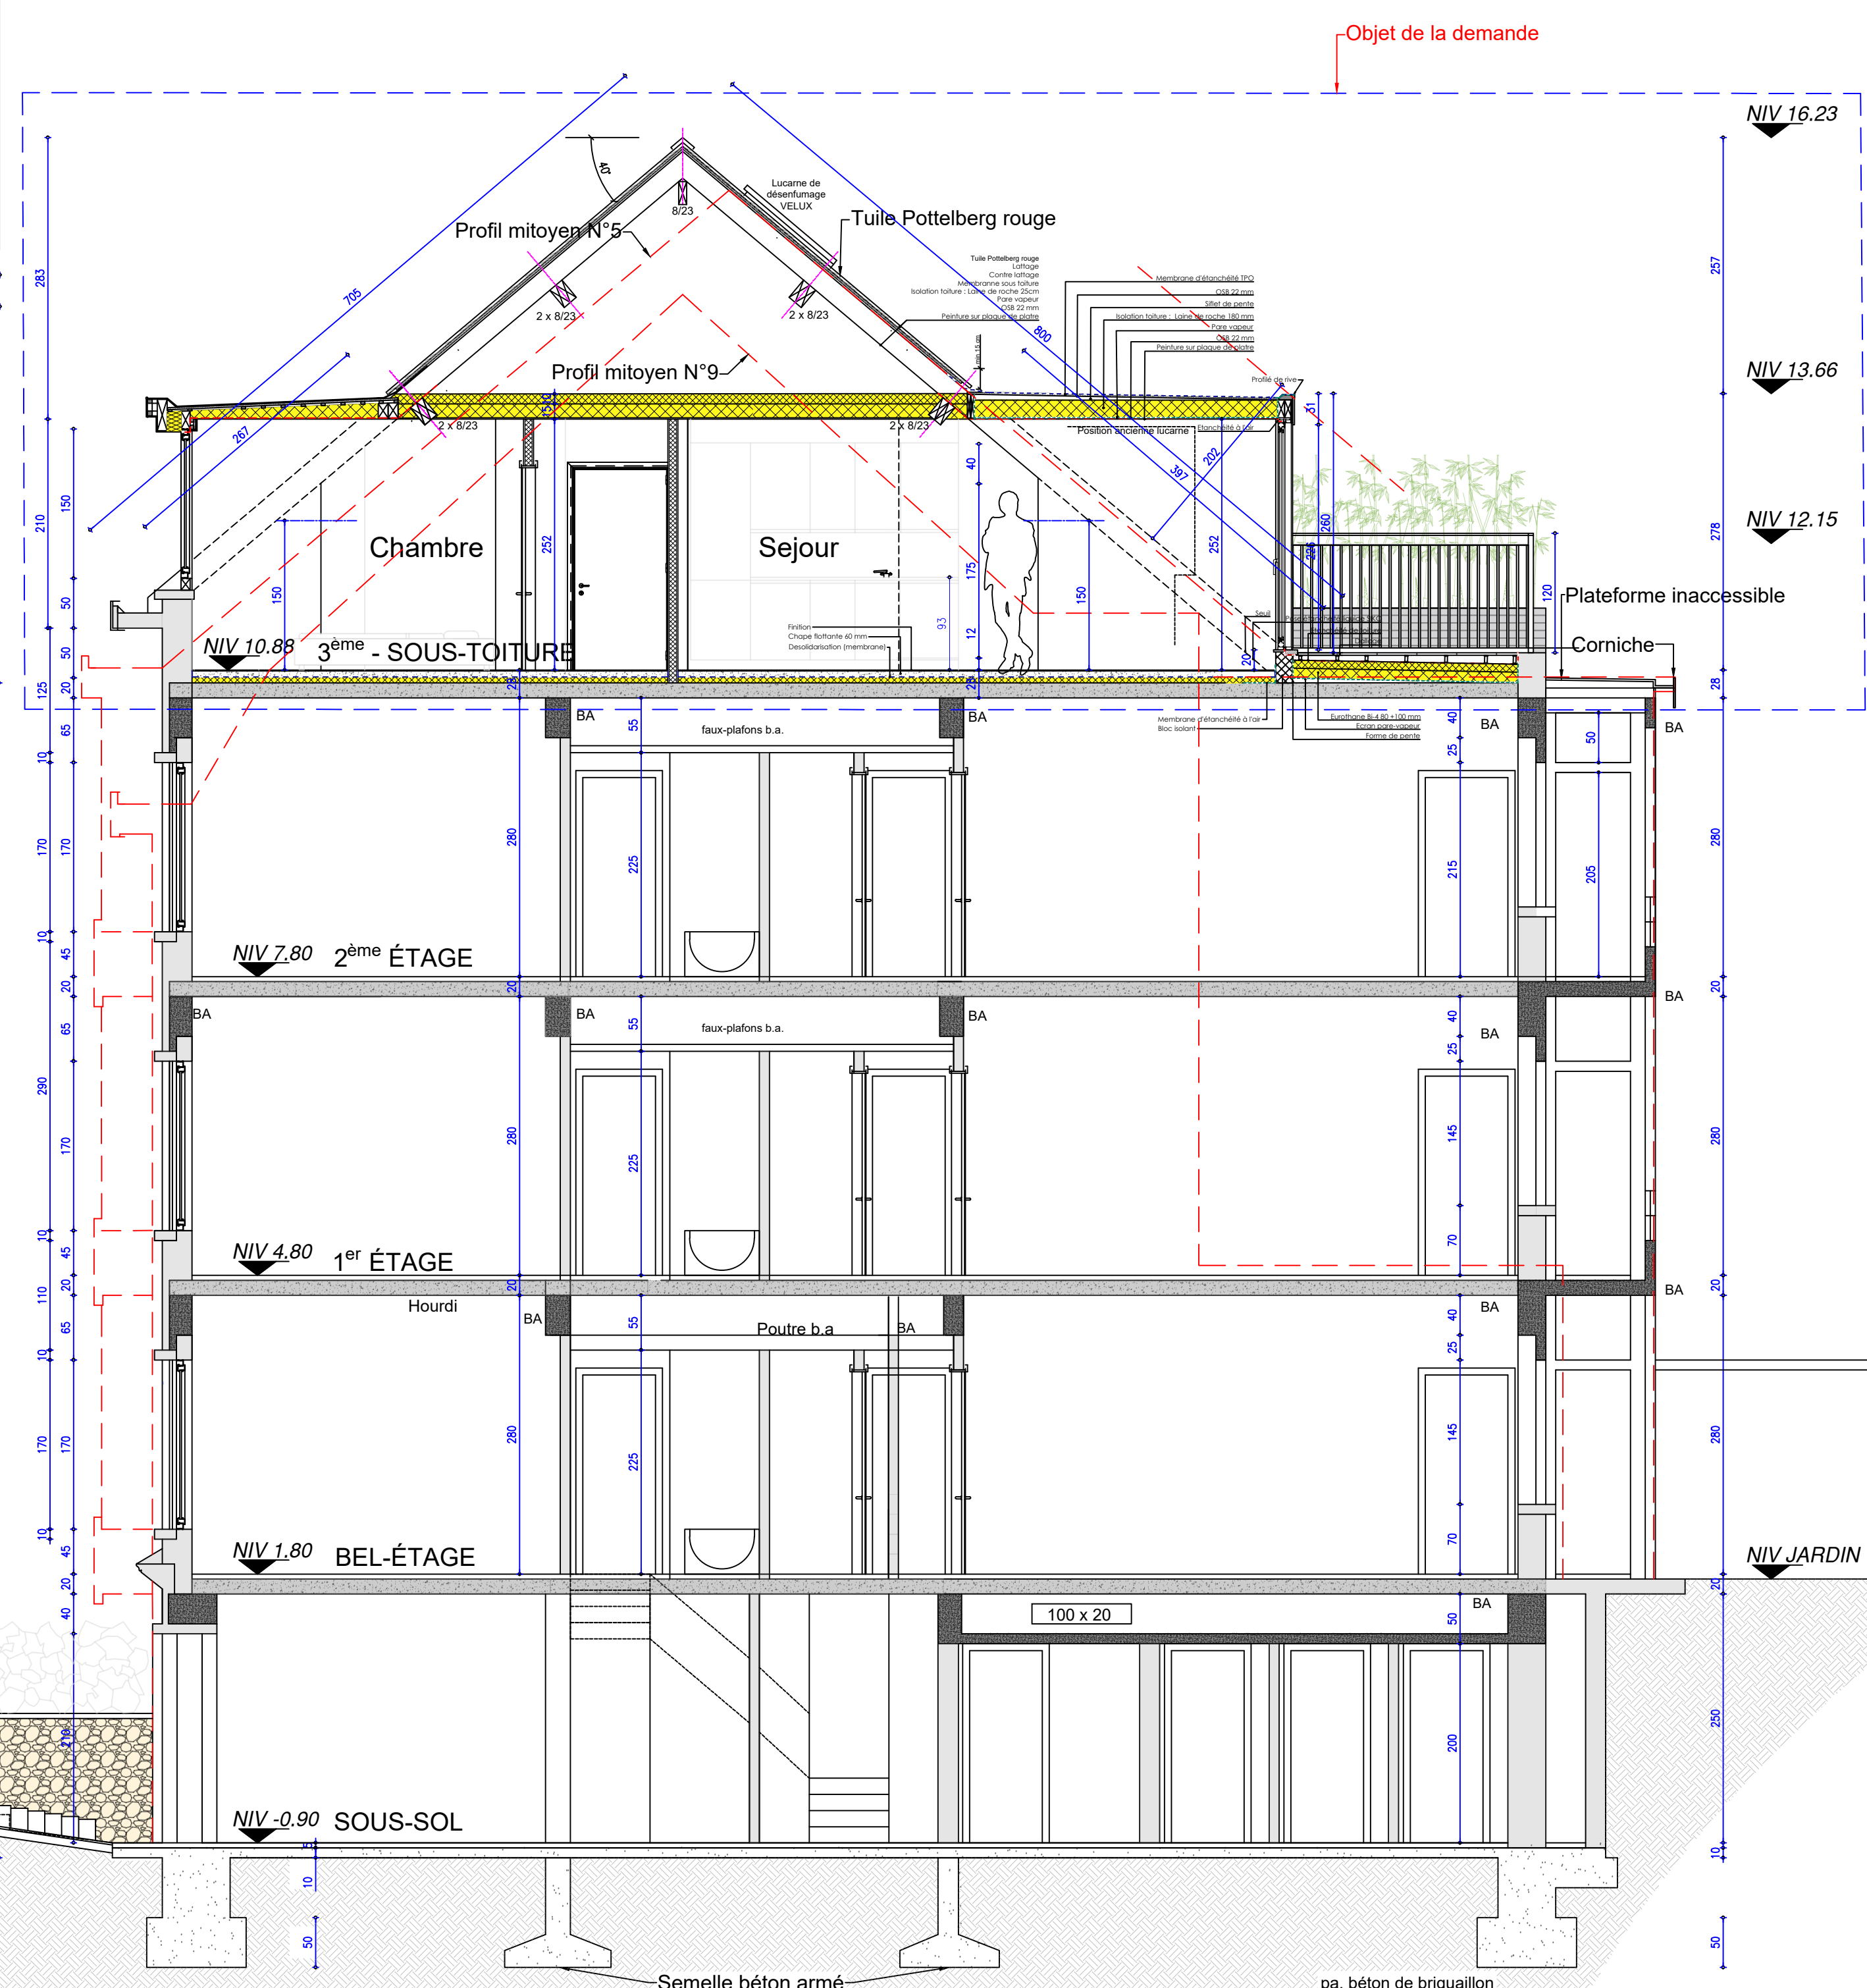

COUPE AA

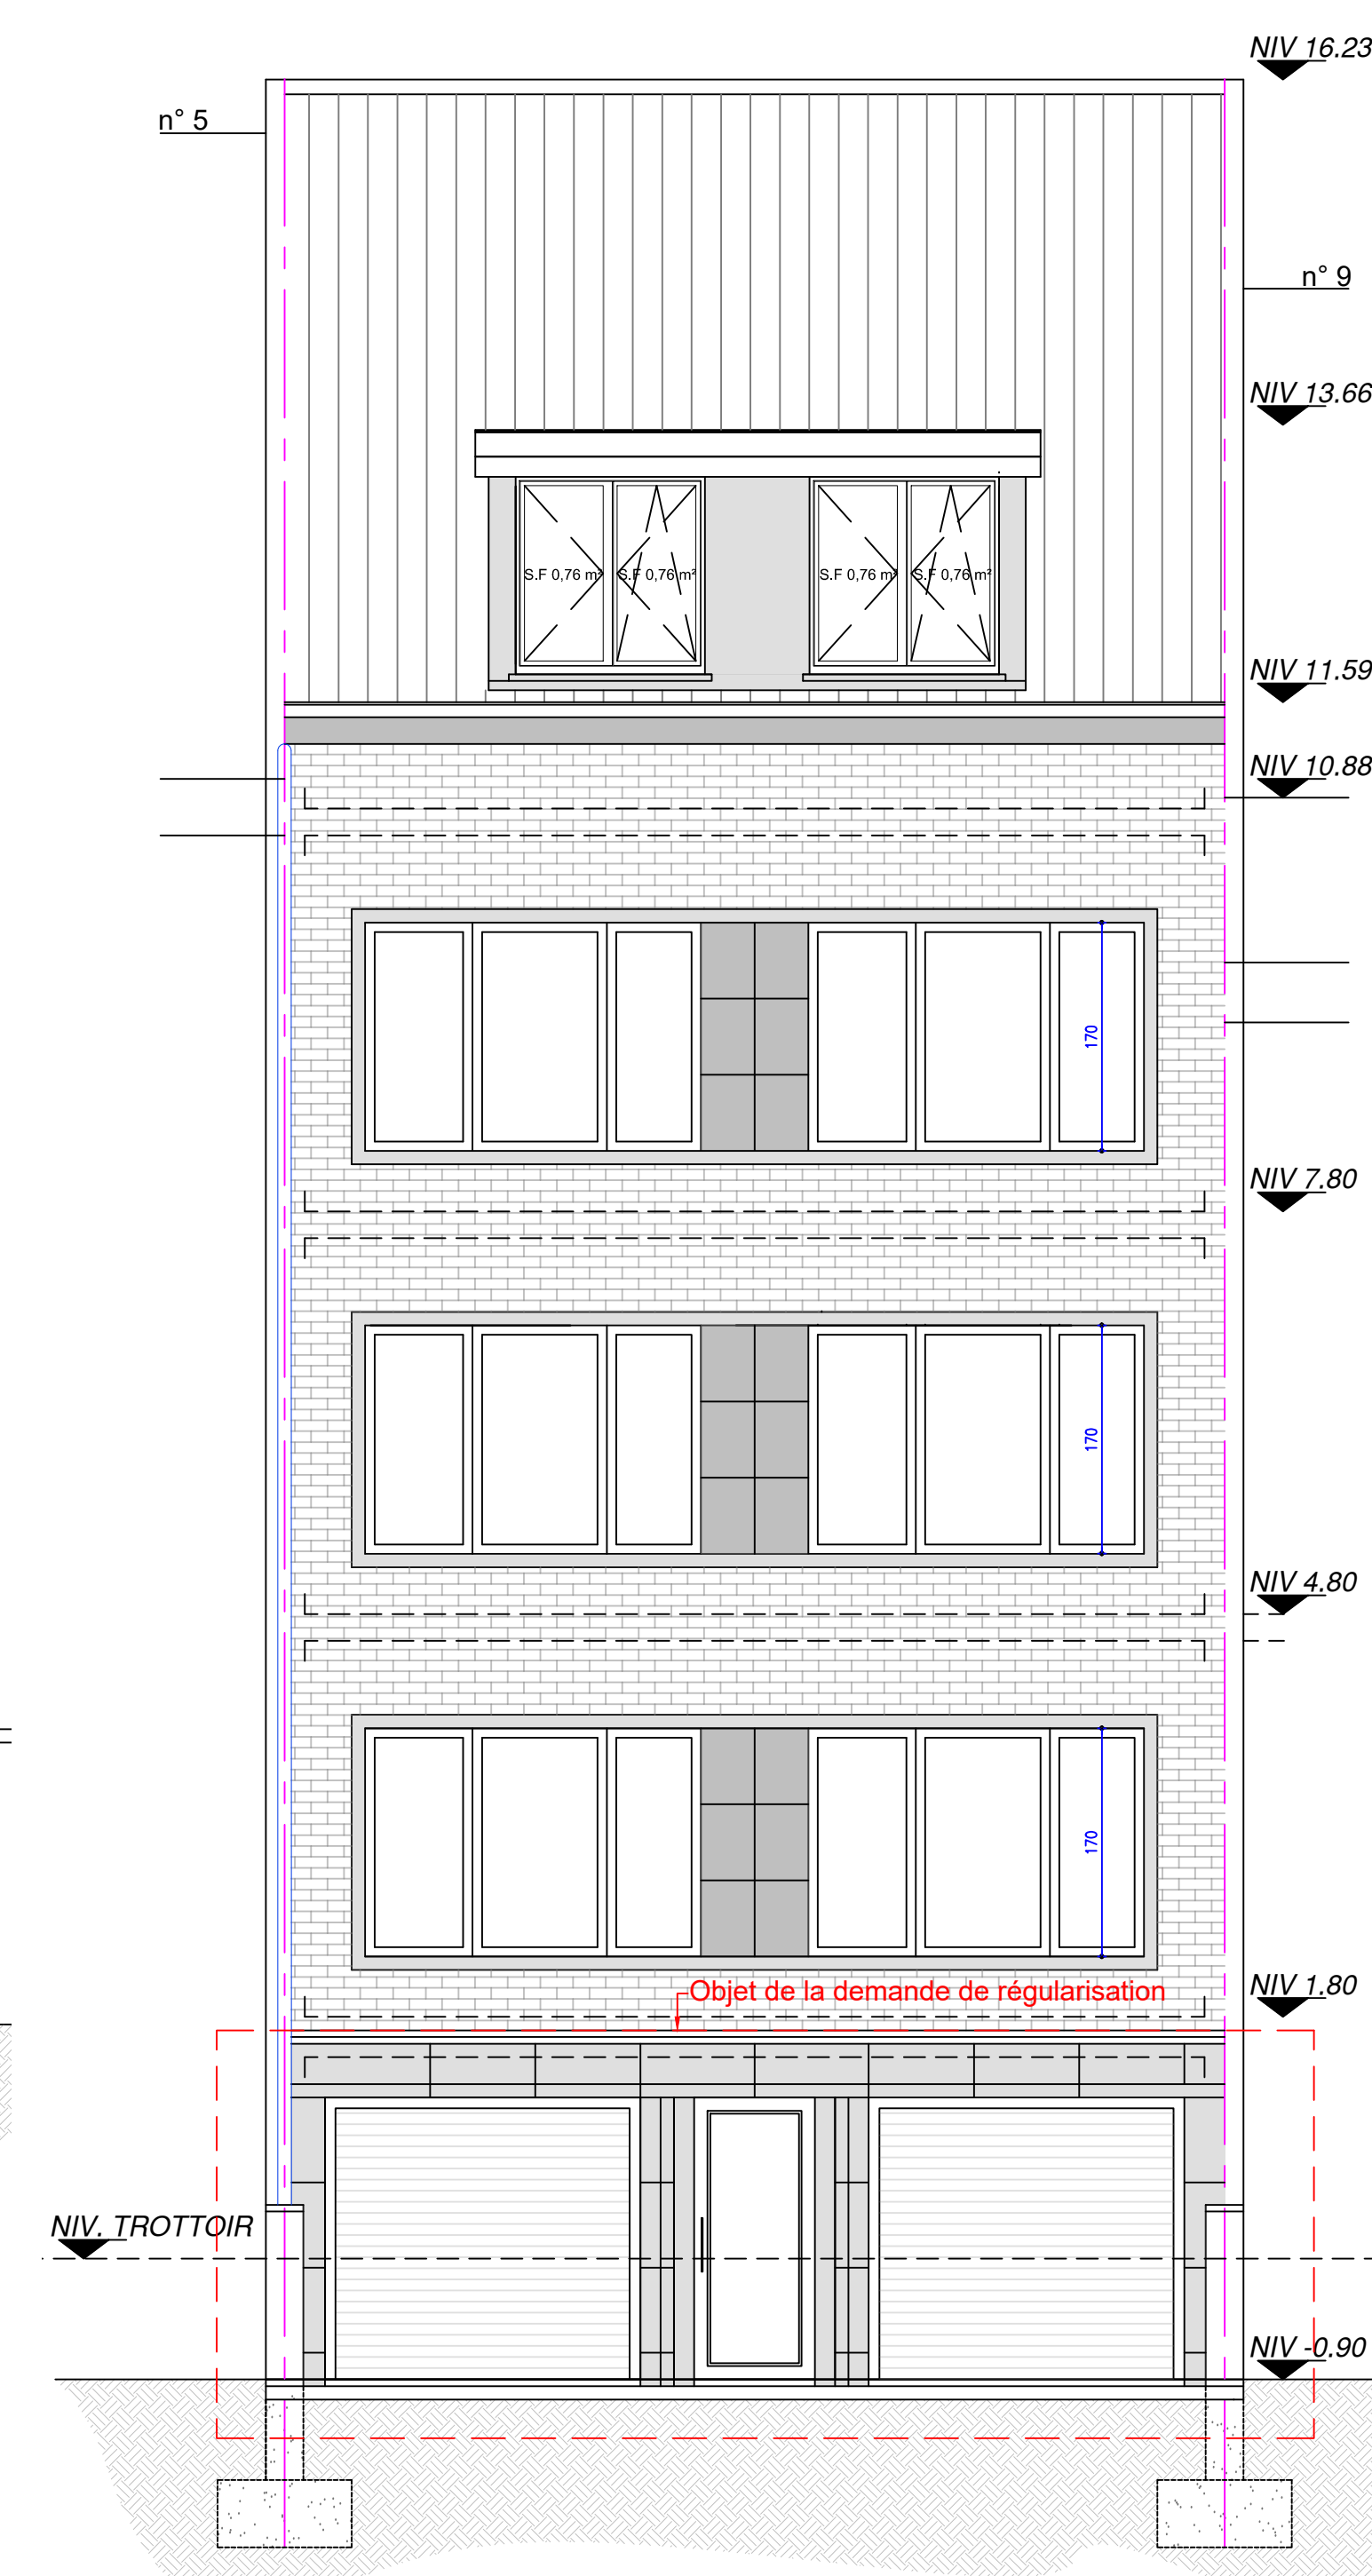

FAÇADE AVANT
Non modifiée

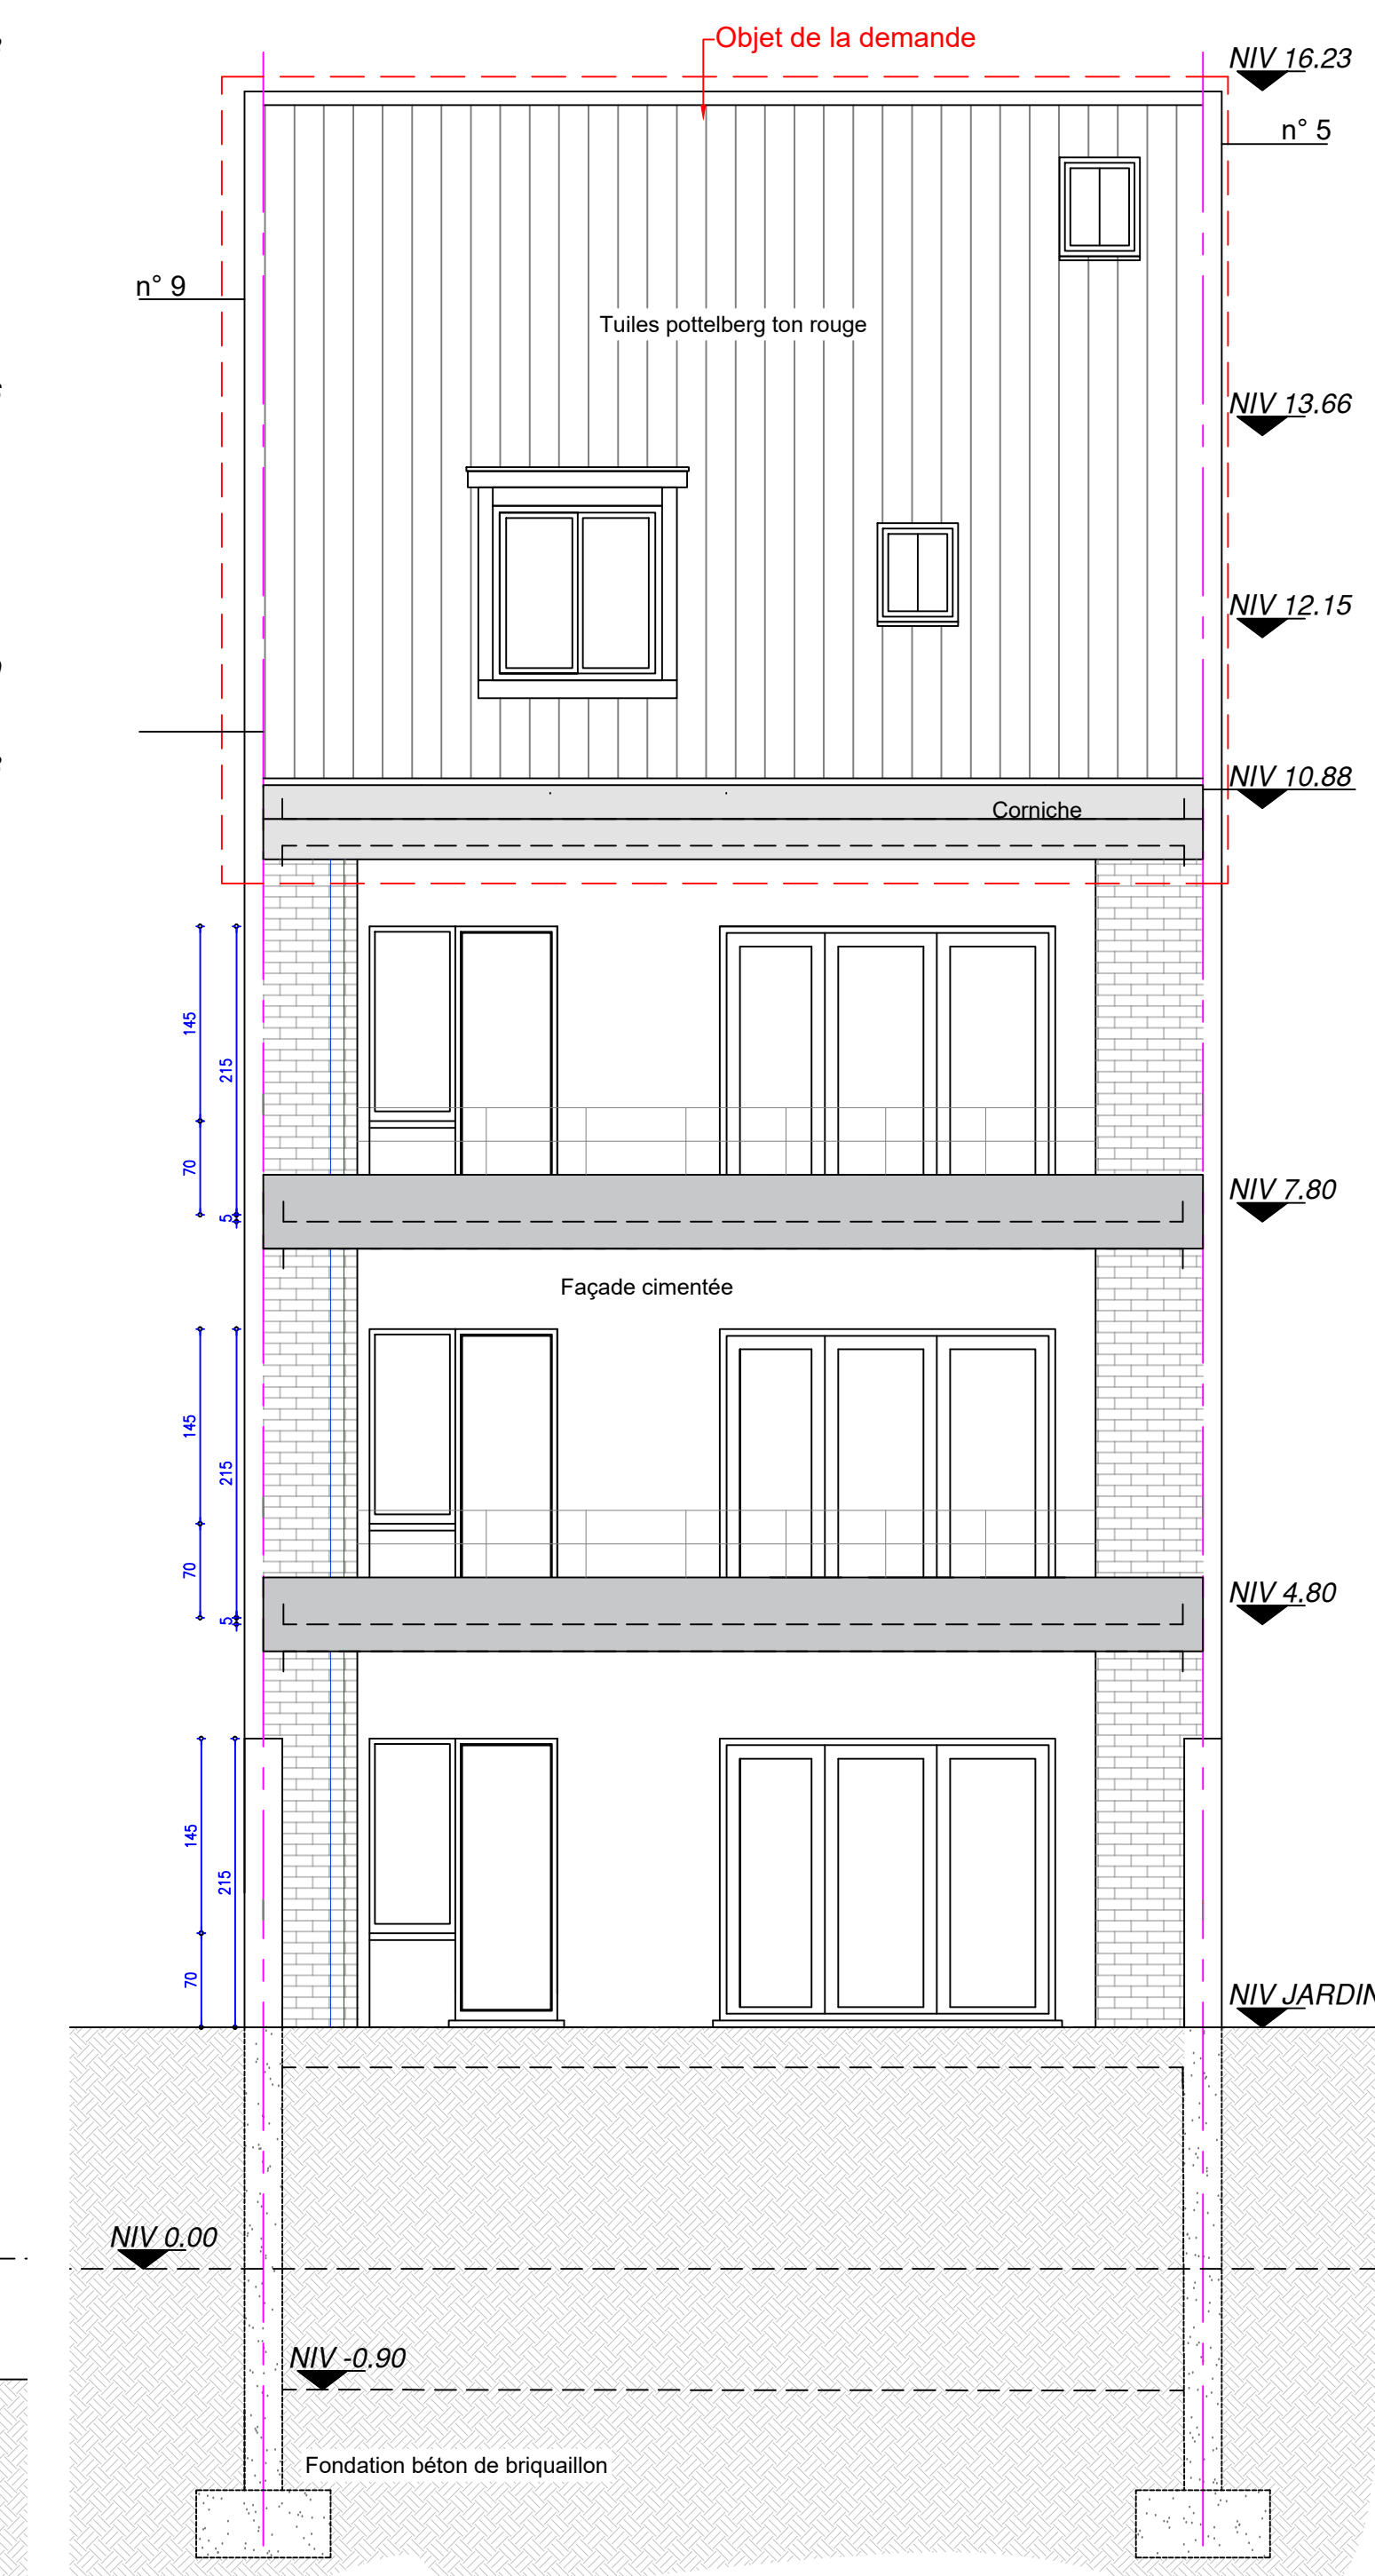

FAÇADE JARDIN
Situation existante



FAÇADE JARDIN
Situation projetée

LEGENDE	
	CLOISON
	ISOLANT
	MACONNERIE EXISTANTE
	DEMOLITION
	NOUV MUR PORTEUR
	BETON
	STABILISÉ
	TERRE
	TRAME VITRAGE
	BRIQUE DE PAREMENT
	CLOISSONS GYPROC
	TUILES
	BLOC ISOLANT
	ARBUSTE (BAMBOU)

PROJET: Aménagement d'une sous toiture dans un immeuble de rapport et création d'un 4ème appartement	
MAÎTRE DE L'OUVRAGE: Mlle Héléna Meens	
☐ Gros-œuvre ☐ Electricité ☐ Sanitaire ☐ Chauffage	DESIGNATION DU PLAN PLAN COUPE ELEVATION
Ind. A	DATE
11/08/2025	Mise à jour selon observations Urb
MODIFICATIONS	
O DEV D'EXPLOITATION O SCH DE BAT O SITUATION O EXECUTION	
PROVINCE BRUXELLES CAPITALE	ECHELLE 1:80
COMMUNE 1200 Woluwe-Saint-Lambert	DATE 20/03/2025
SITUATION Avenue J.P. Rullens 7	EXÉCUTIF C28906
CADASTRE	N PLAN 67
SIGNATURE	
MAÎTRE DE L'OUVRAGE	AUTEURS DE PROJET
ENTREPRENEUR	