


Objet de la demande

A

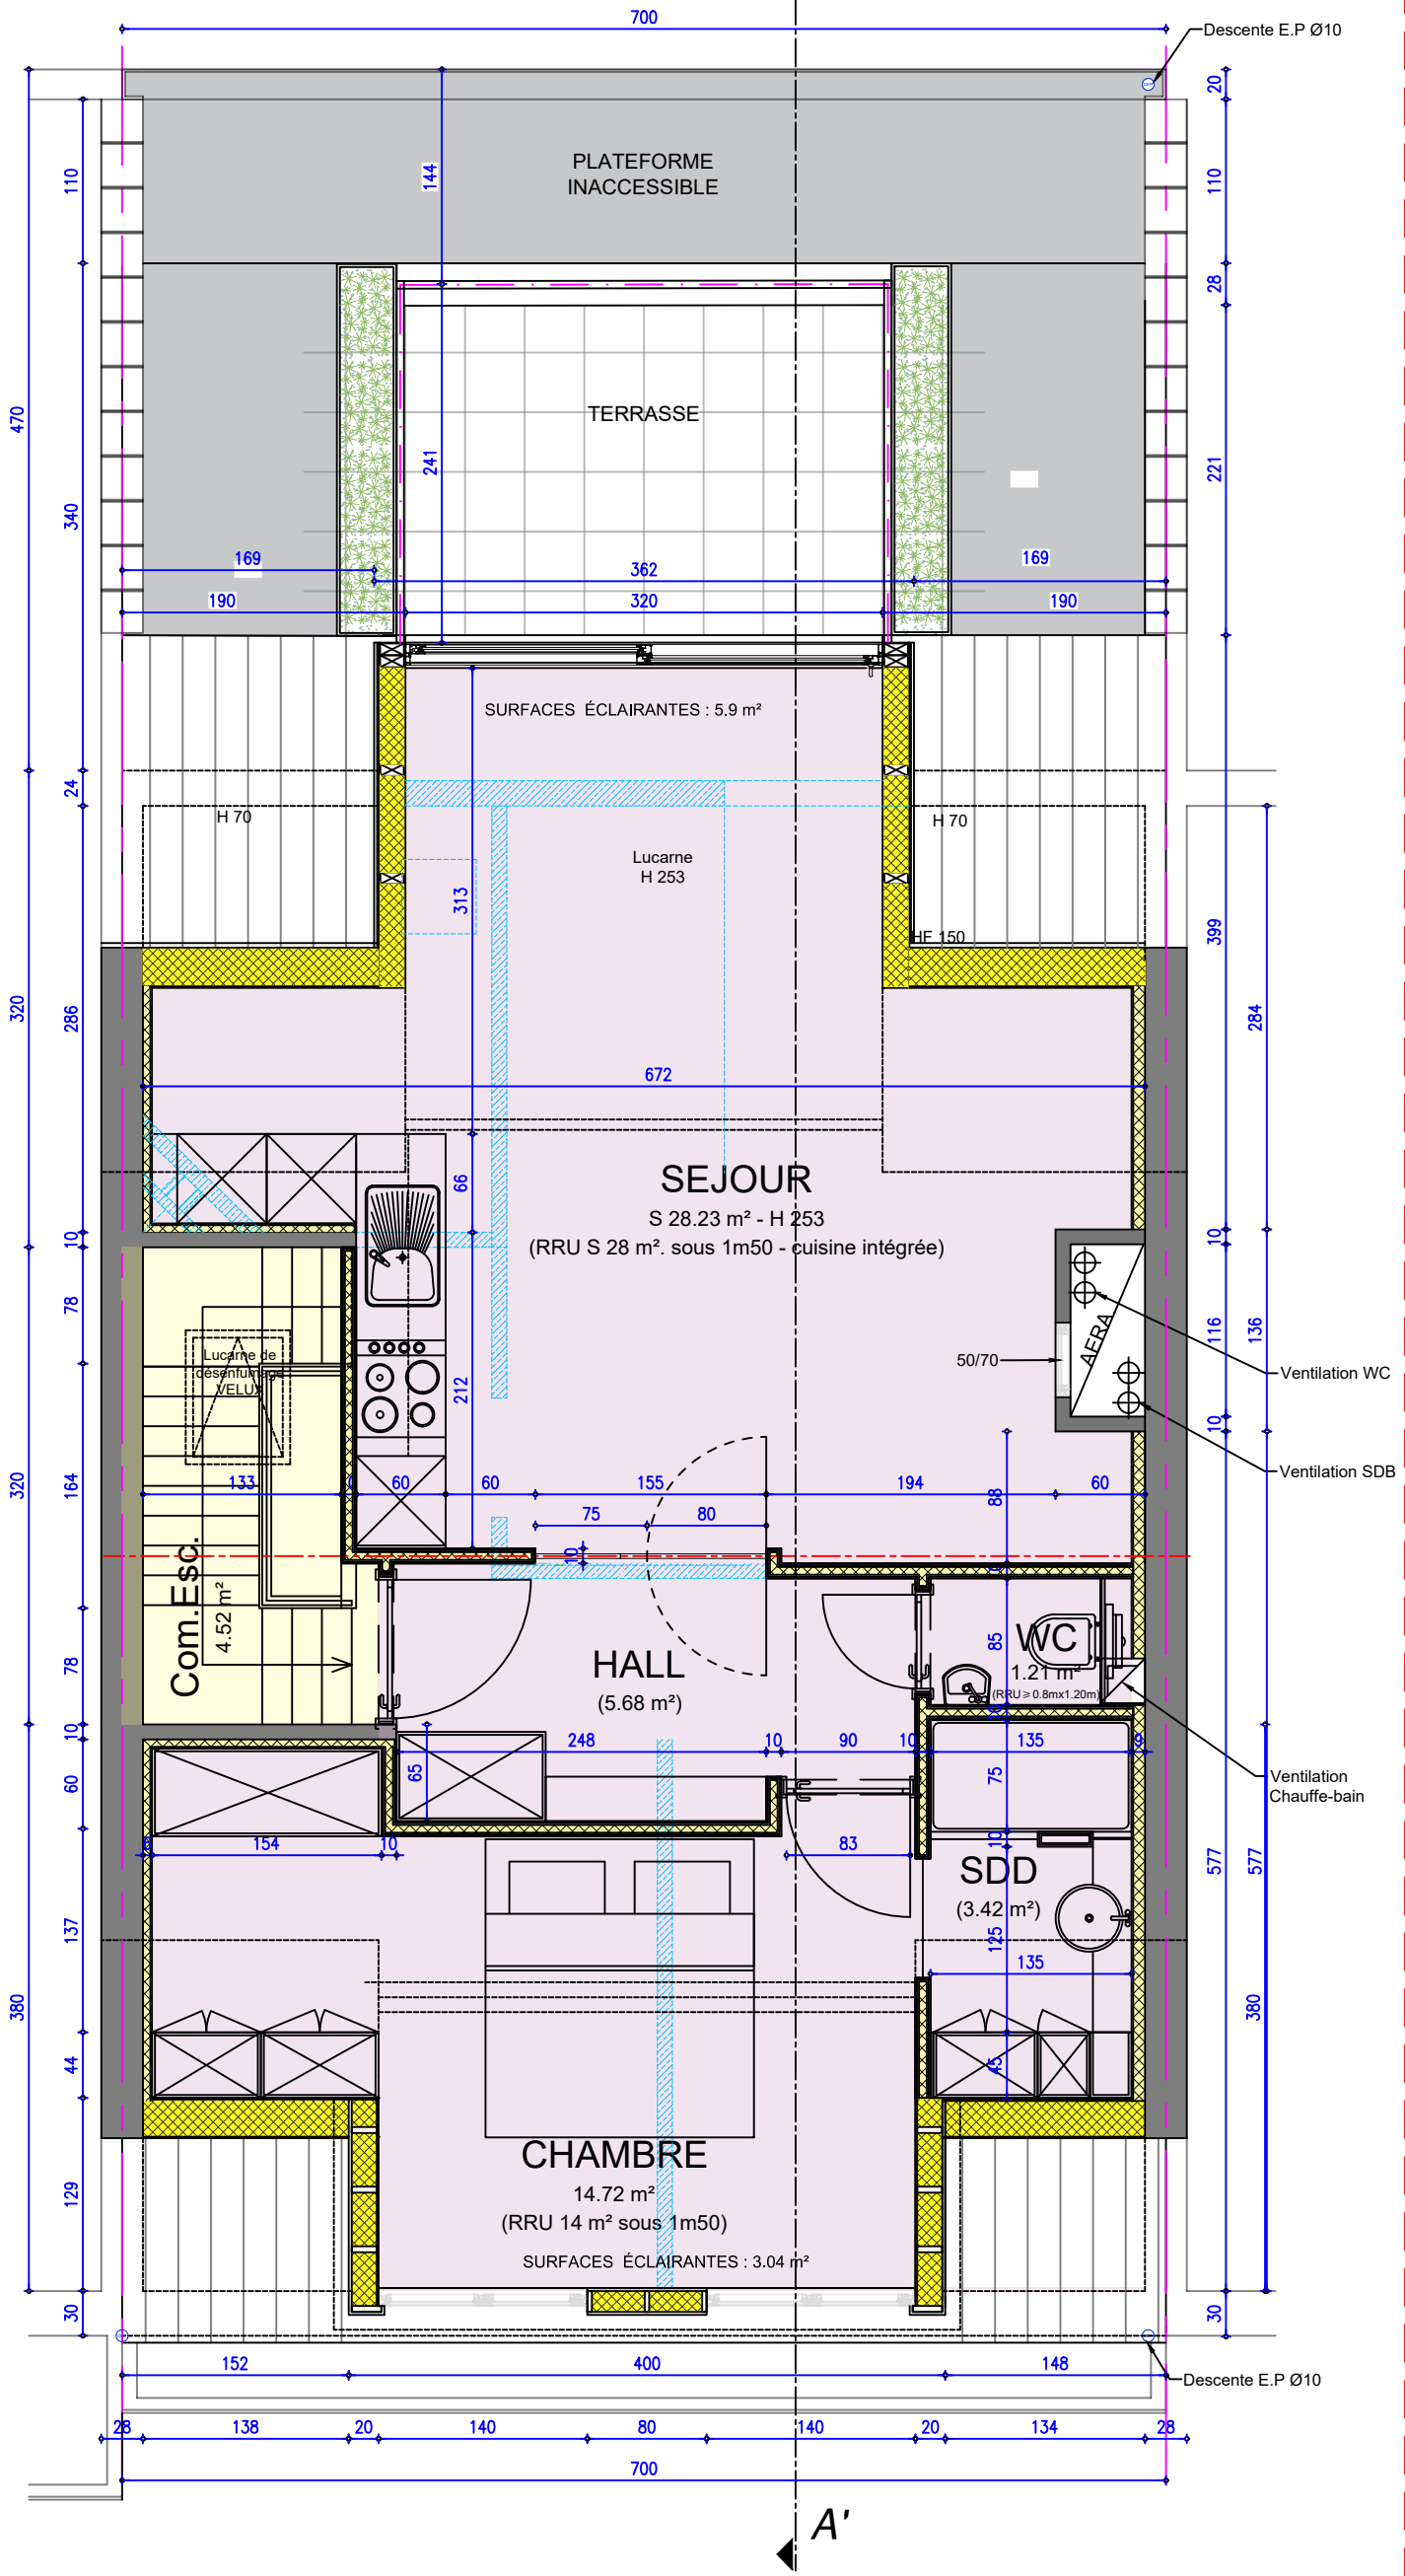

## HACHURES

- CLOISON
- ISOLANT
- MACONNERIE EXISTANTE
- DEMOLITION
- NOUV MUR PORTEUR
- BETON
- STABILISE
- TERRE
- TRAME VITRAGE
- BRIQUE DE PAREMENT
- CLOISSONS GYPROC
- TUILES
- BLOC ISOLANT
- ARBUSTE (BAMBOU)

3<sup>ème</sup> - SOUS-TOITURE  
SITUATION PROJETÉE