ÉLÉVATION AVANT - NORD - 1/100
VOORAANZICHT - NOORD

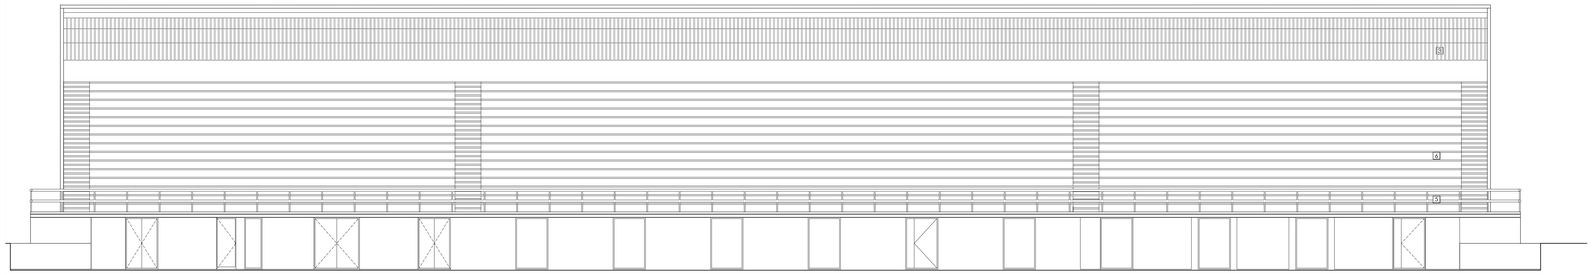

ÉLÉVATION SUD - 1/100
AANZICHT ZUID

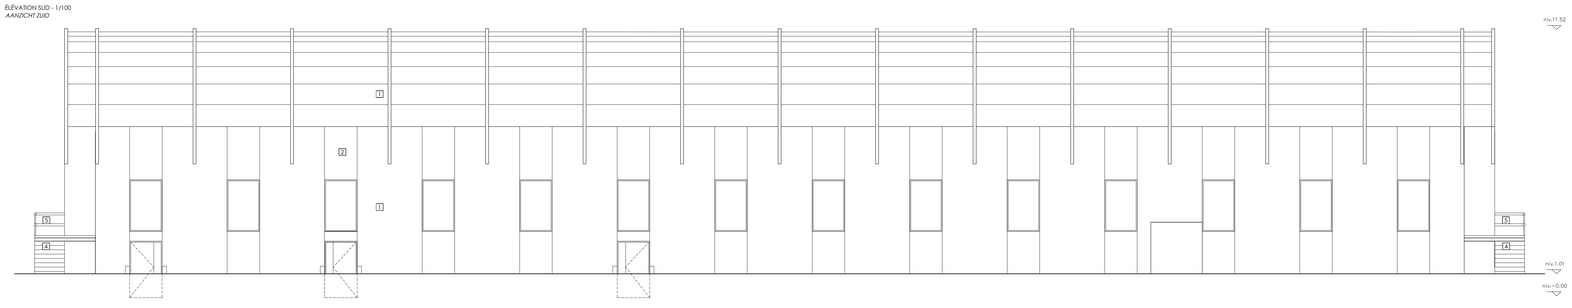

PLAN REZ-DE-CHAUSSEE | VESTIAIRES - 1/100
GELIJKVLOER | KLEEDKAMERS

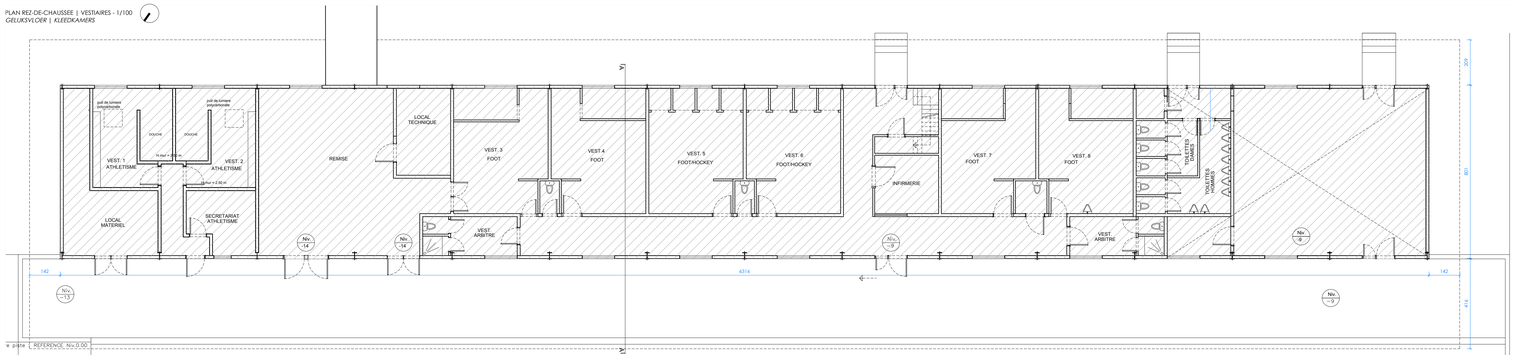

PLAN GRADINS - 1/100
PLAN VAN DE TRIBUNES

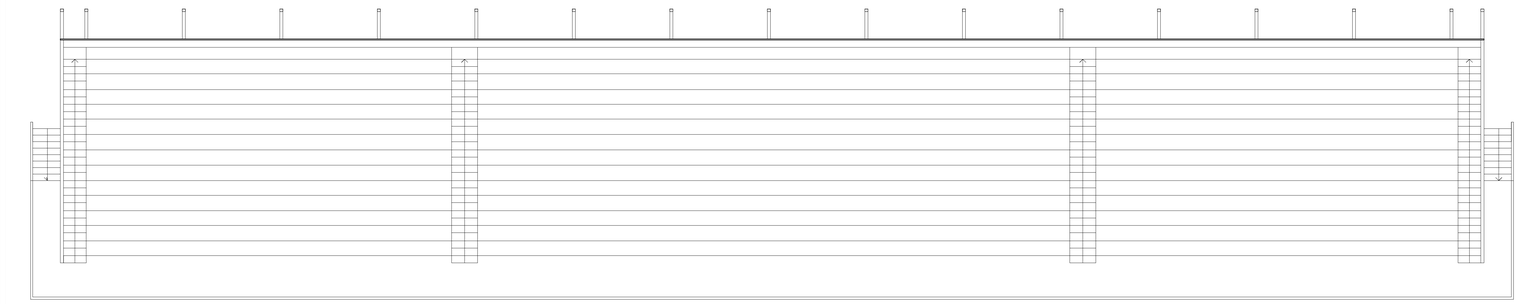

PLAN TOITURE - 1/100
DAKEN PLAN

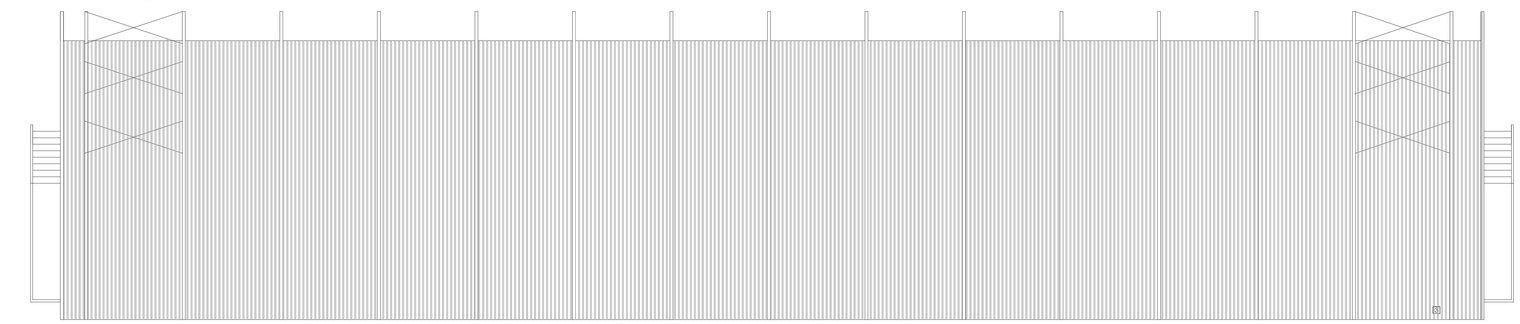

LEGENDE

1. Tôle ondulée en aluminium - gris
2. Tôle ondulée en aluminium - rouge brique / bordeaux
3. Tôle métallique - verte
4. Escalier métallique
5. Garde-corps métalliques
6. Gradins en béton brut
7. Maçonneries peintes - blanc
8. Couvre-chant en aluminium - gris

LEGENDE

1. *Golfplaat aluminium - grijs*
2. *Golfplaat aluminium - baksteenrood / bordeauxrood*
3. *Metalen plaat - groen*
4. *Metalen trap*
5. *Metalen balustrades*
6. *Tribunes van ruw beton*
7. *Geschilderd metselwerk - wit*
8. *Aluminium randafwerking - grijs*

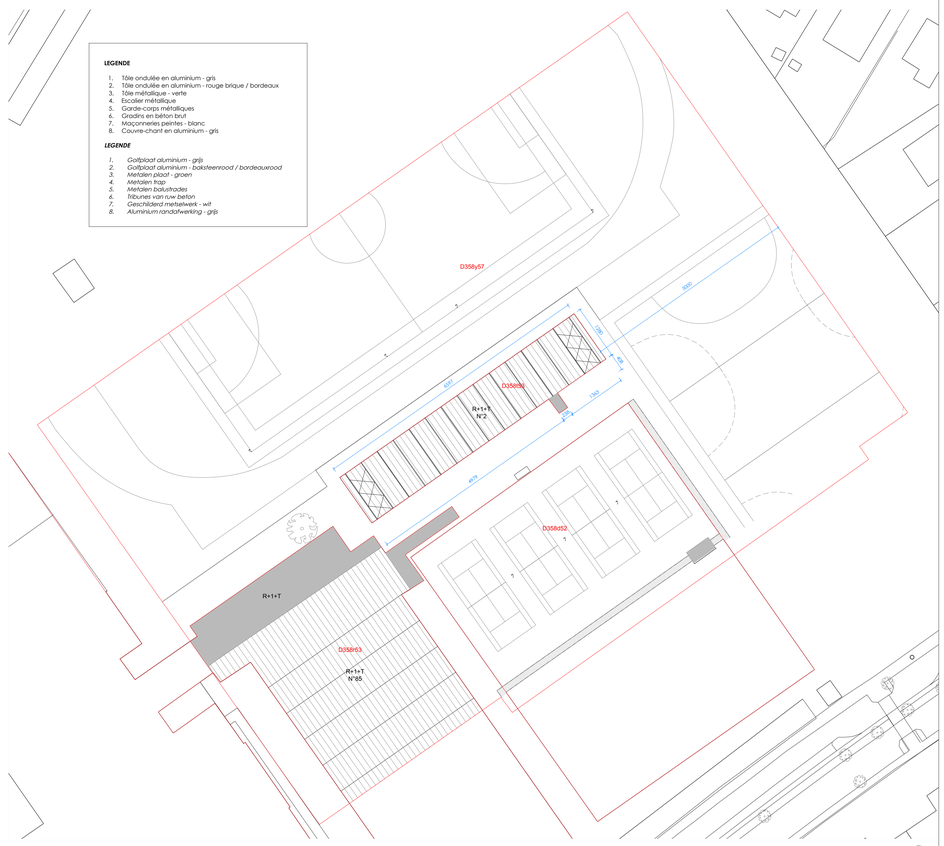

PLAN D'IMPLANTATION - 1/500
INPLANTINGSPLAN

COUPE AA - 1/100
SNEDE AA

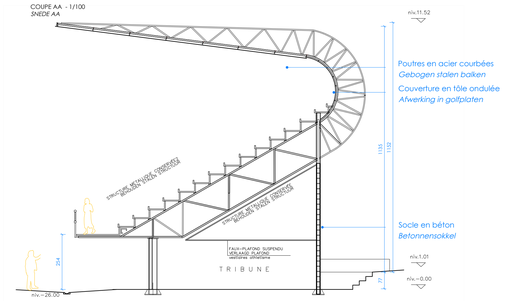

PLAN DE LOCALISATION - 1/5000
SITUERINGSPLAN



ELEVATION EST - 1/100
VOORAANZICHT OOST

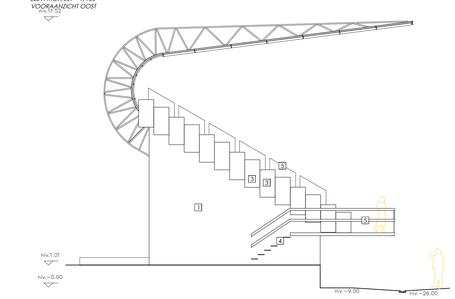

ELEVATION OUEST - 1/100
VOORAANZICHT WEST

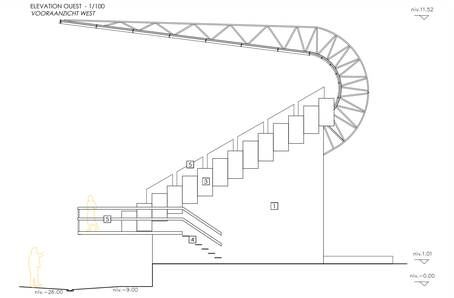

DEMANDE DE PERMIS D'URBANISME
Aanvraag voor een bouwvergunning

Région de Bruxelles Capitale | *Het Brussels Hoofdstedelijk Gewest*

PROJET | PROJECT

Régularisation de travaux de sécurisation de la tribune du Sportcity
Regularisatie van de veiligheidswerkzaamheden aan de tribune van Sportcity

ADRESSE DU BIEN CONCERNE PAR LA DEMANDE | *ADRES VAN HET ONROEREND GOED WAAROP DE AANVRAAG BETREKKING HEEFT*

2, Avenue Salomé - 1150 Woluwe-Saint-Pierre
Salomélaan 2 - 1150 Sint-Pieters-Woluwe

MAITRE D'OUVRAGE | *OPDRACHTGEVER*

Maître de l'ouvrage
Opdrachtgever

Commune de Woluwé-Saint-Pierre | *Gemeente Sint-Pieters-Woluwe*
représentée par son Collège des Bourgemestres et Echevins
vertegenwoordigd door haar College van burgemeesters en schepenen

Avenue Charles Thielemans, 93
1150 Woluwé-Saint-Pierre

Charles Thielemanslaan, 93
1150 Sint-Pieters-Woluwe

AUTEUR DE PROJET | *PROJECTONTWERPER*

Auteur de projet
Projectontwerper

DOCUMENT

SITUATION EXISTANTE ***BESTAANDE SITUATIE***
PLANS, COUPE ET ÉLÉVATIONS — *PLATTEGRONDEN, DOORSNEDEN EN AANZICHTEN*

n° dossier | dossiernummer	n° plan | plattegrondnr.	Dressé | opgemaakt	Date | datum	Echelle | Schaal	Indice | Index
19/PFD/2047440			16/11/2026	variable - variabele	

Toutes les cotes sont données à titre indicatif et doivent être vérifiées sur chantier par l'entrepreneur. L'ensemble de ces documents reste la propriété du maître d'ouvrage et ils ne peuvent pas être modifiés.
Alle afmetingen zijn bij benadering en moeten ter plaatse door de aannemer worden gecontroleerd. Al deze documenten blijven eigendom van de opdrachtgever en mogen niet worden gewijzigd.