



Plan d'implantation projetée 1/500


 


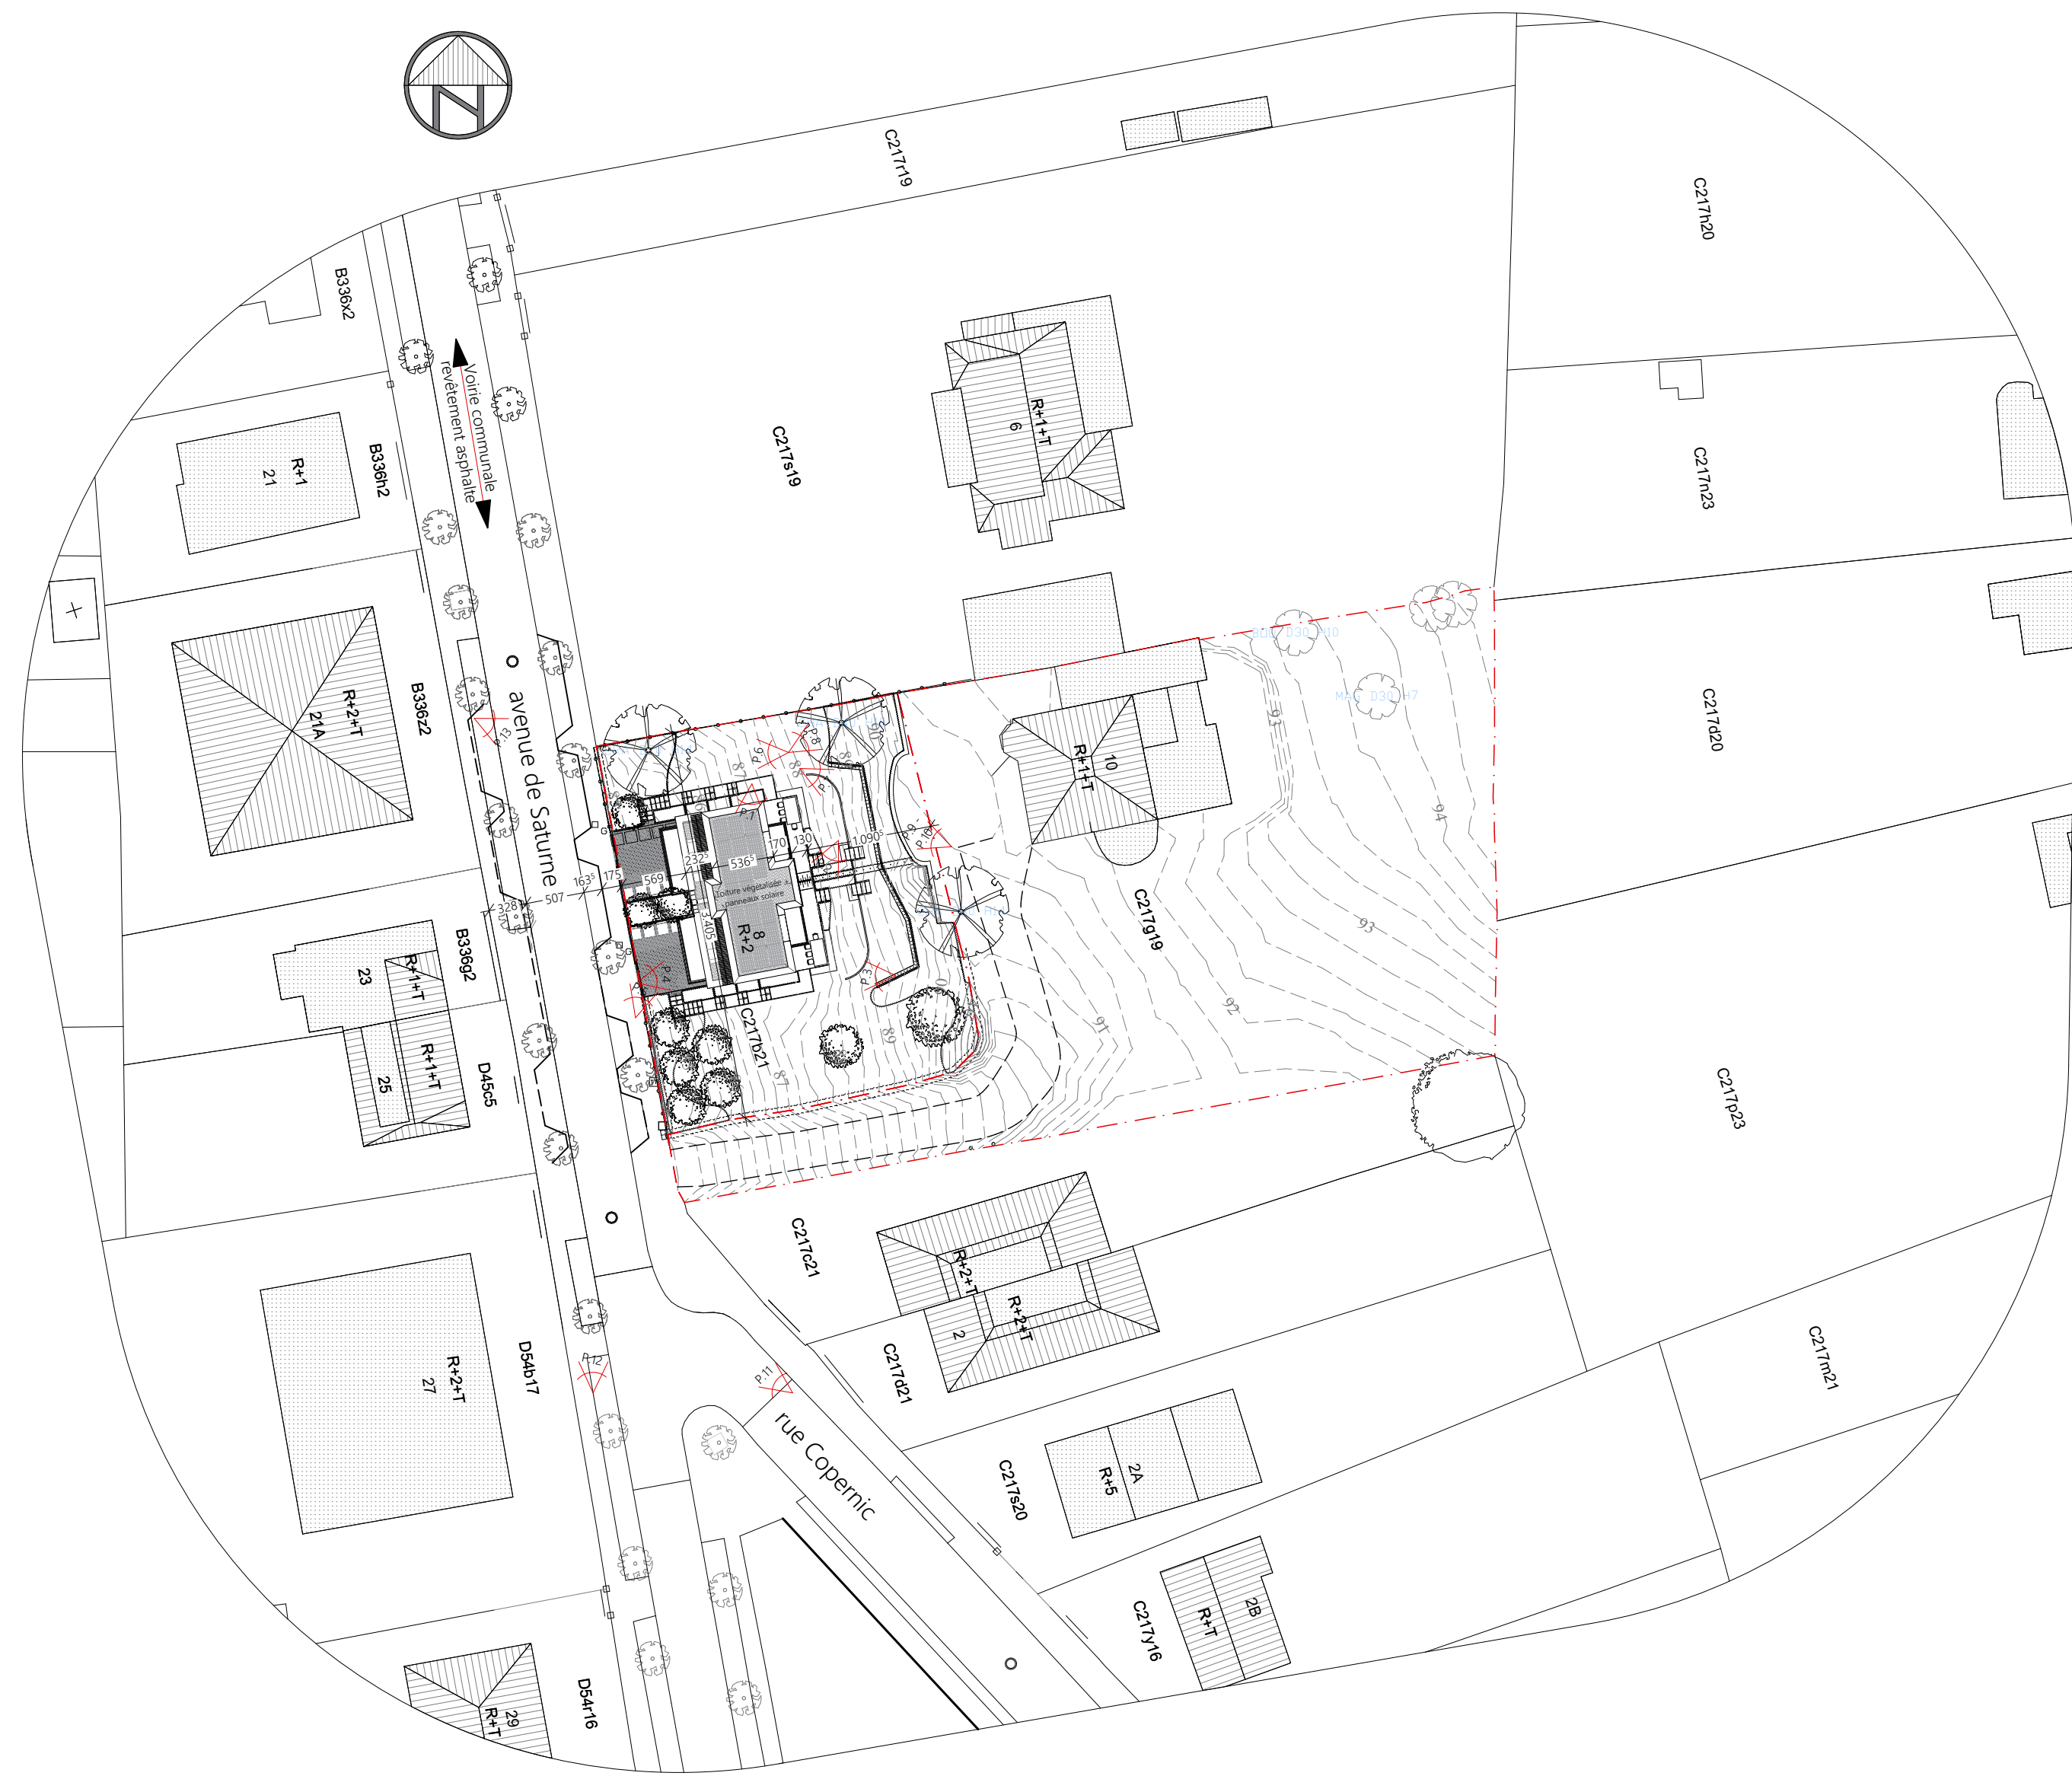



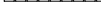


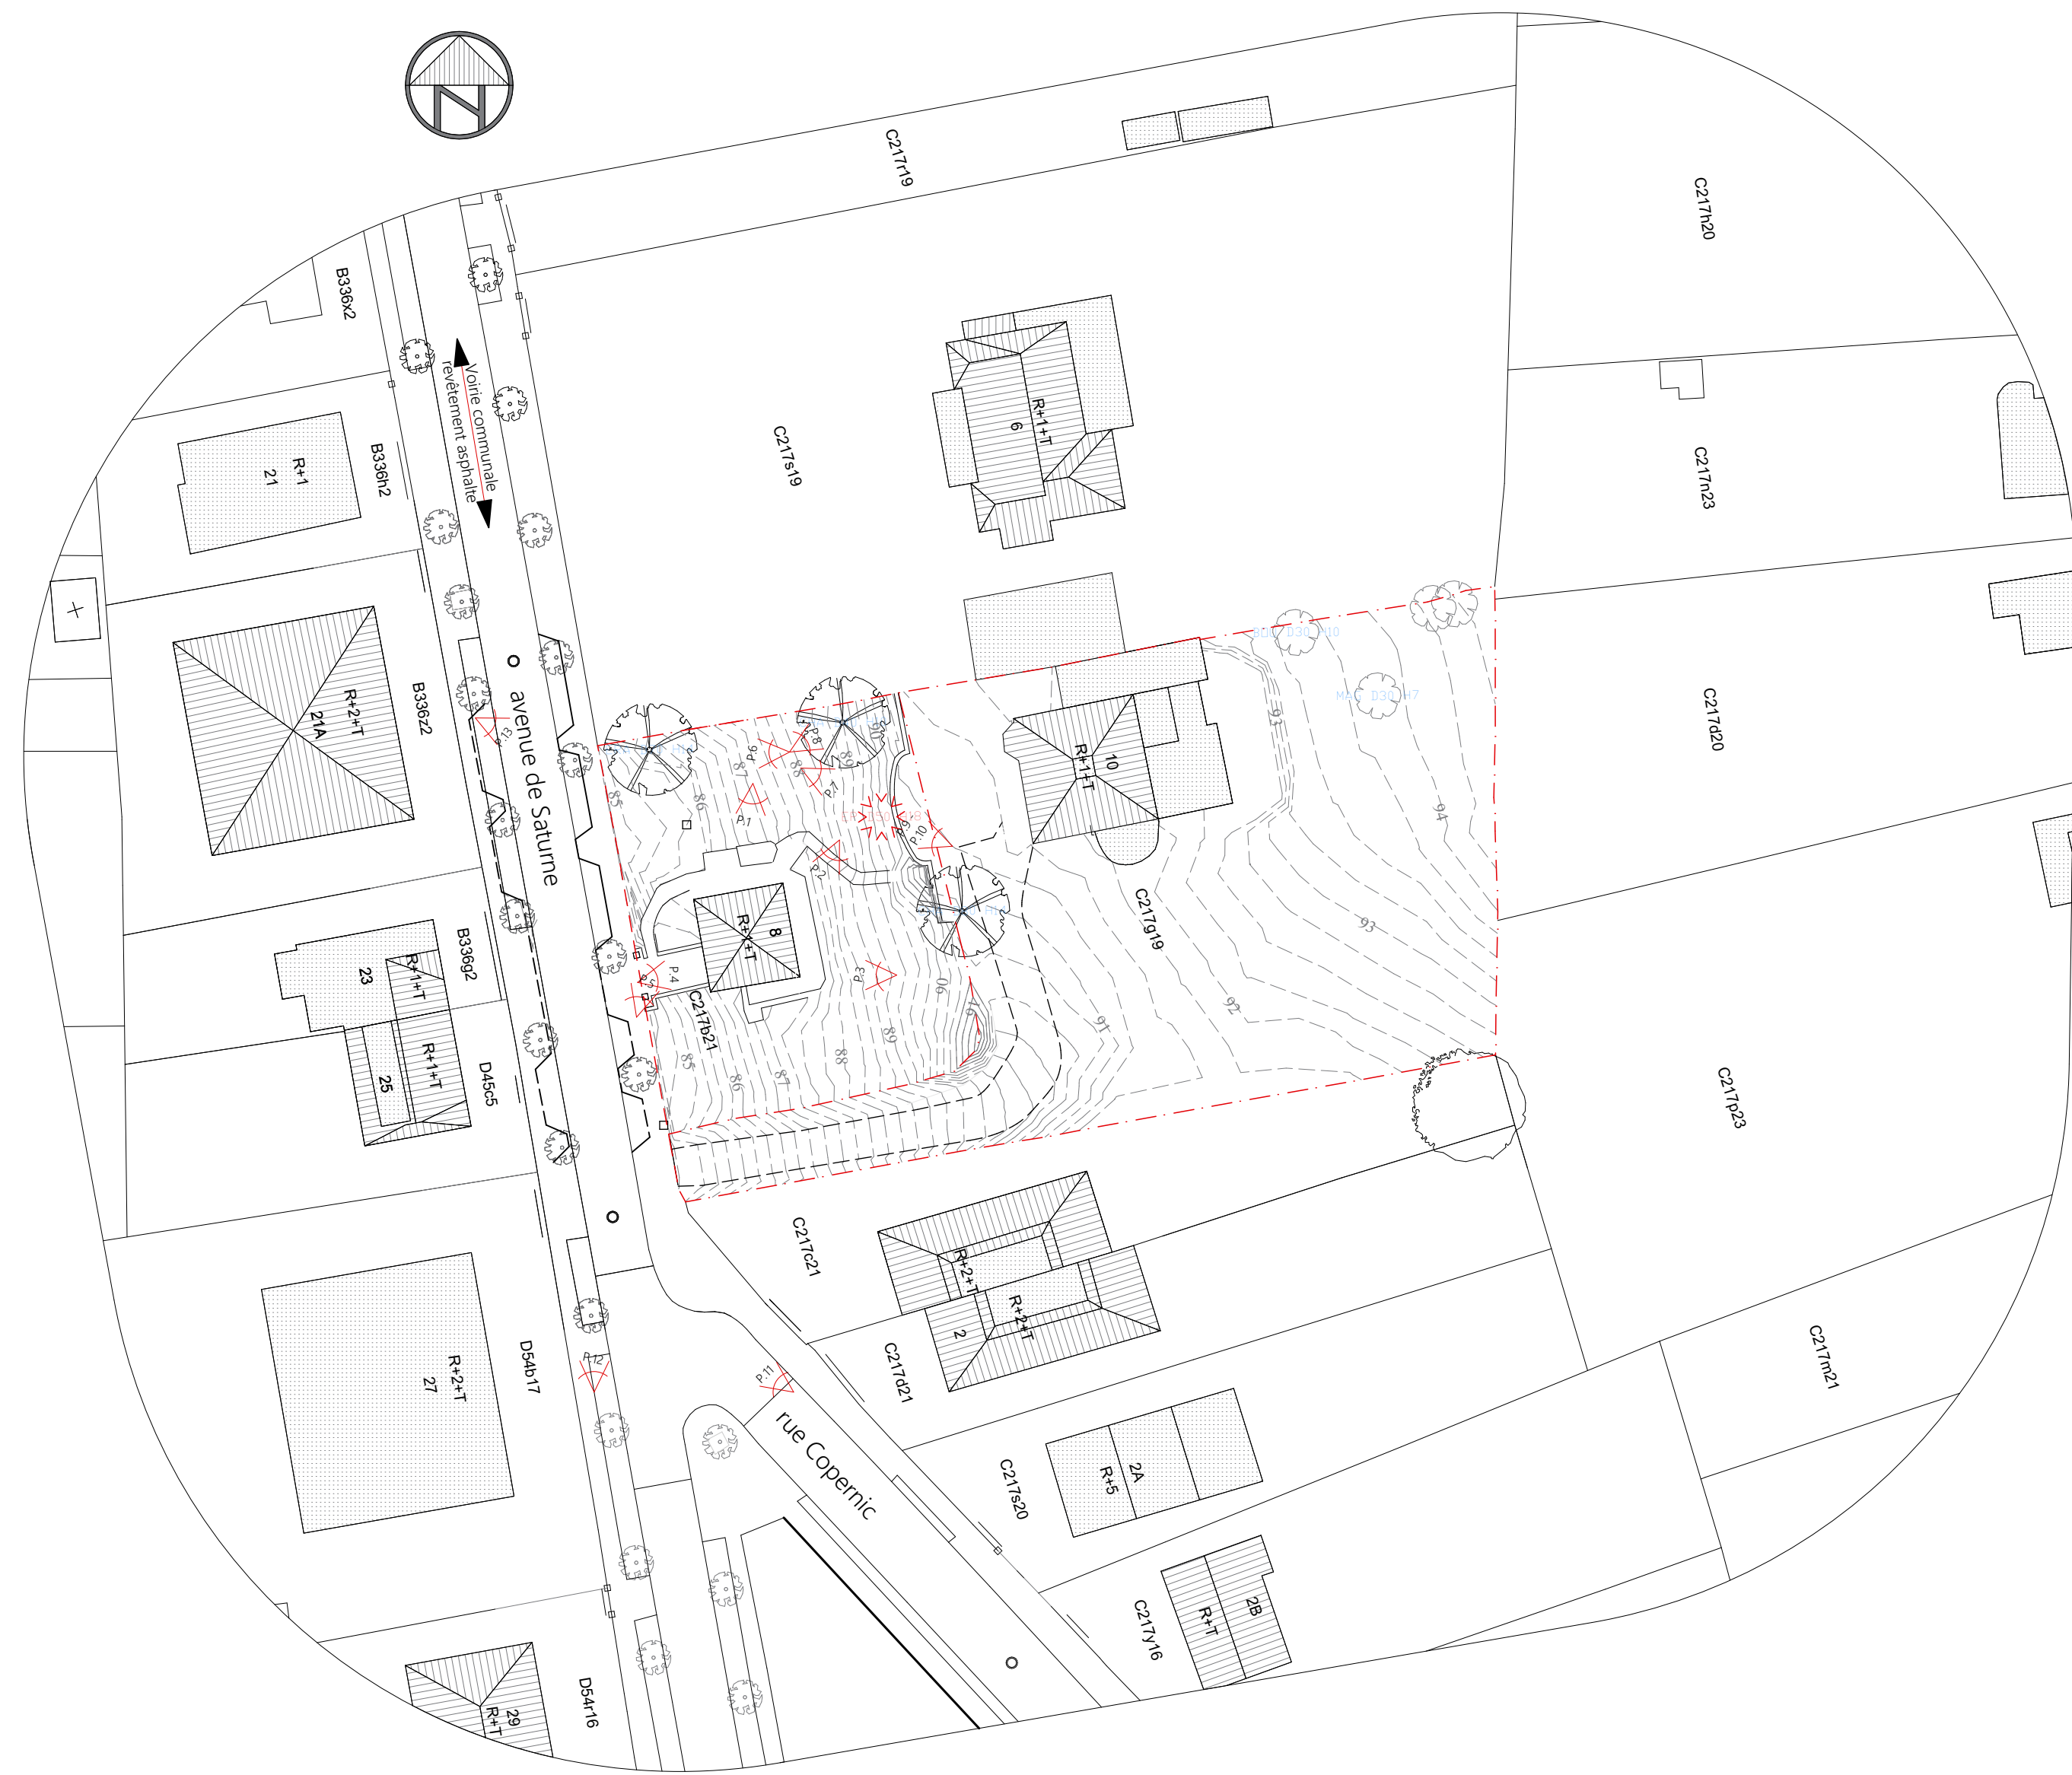







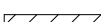


Plan d'implantation existant 1/500





Plan de localisation 1/1000

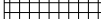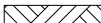

Légende Plans	Légende Implantation
 CONSTRUCTION EXISTANTE	 NUMERO DE POLICE
 NOUVELLE CLOISON GYPROC	 CADASTRE
 NOUVELLE CONSTRUCTION EN MAÇONNERIE	 TOITURE PLATE
 ISOLANT RIGIDE	 TOITURE EN PENTE
 VOILE BETON	 TACHE LAMPADAIRE
 DALLE BETON	 ARBRE
 CHAPE	
 PAREMENT EN PIERRE	
 ELEMENTS PREFAB.	
 TERRE	
 TOITURE VERTE	
	Légende SIAMU
	 Extincteur 6kg
	 Bloc automatique de secours
	 Détecteur incendie individuelle

Situation de droit 1/100

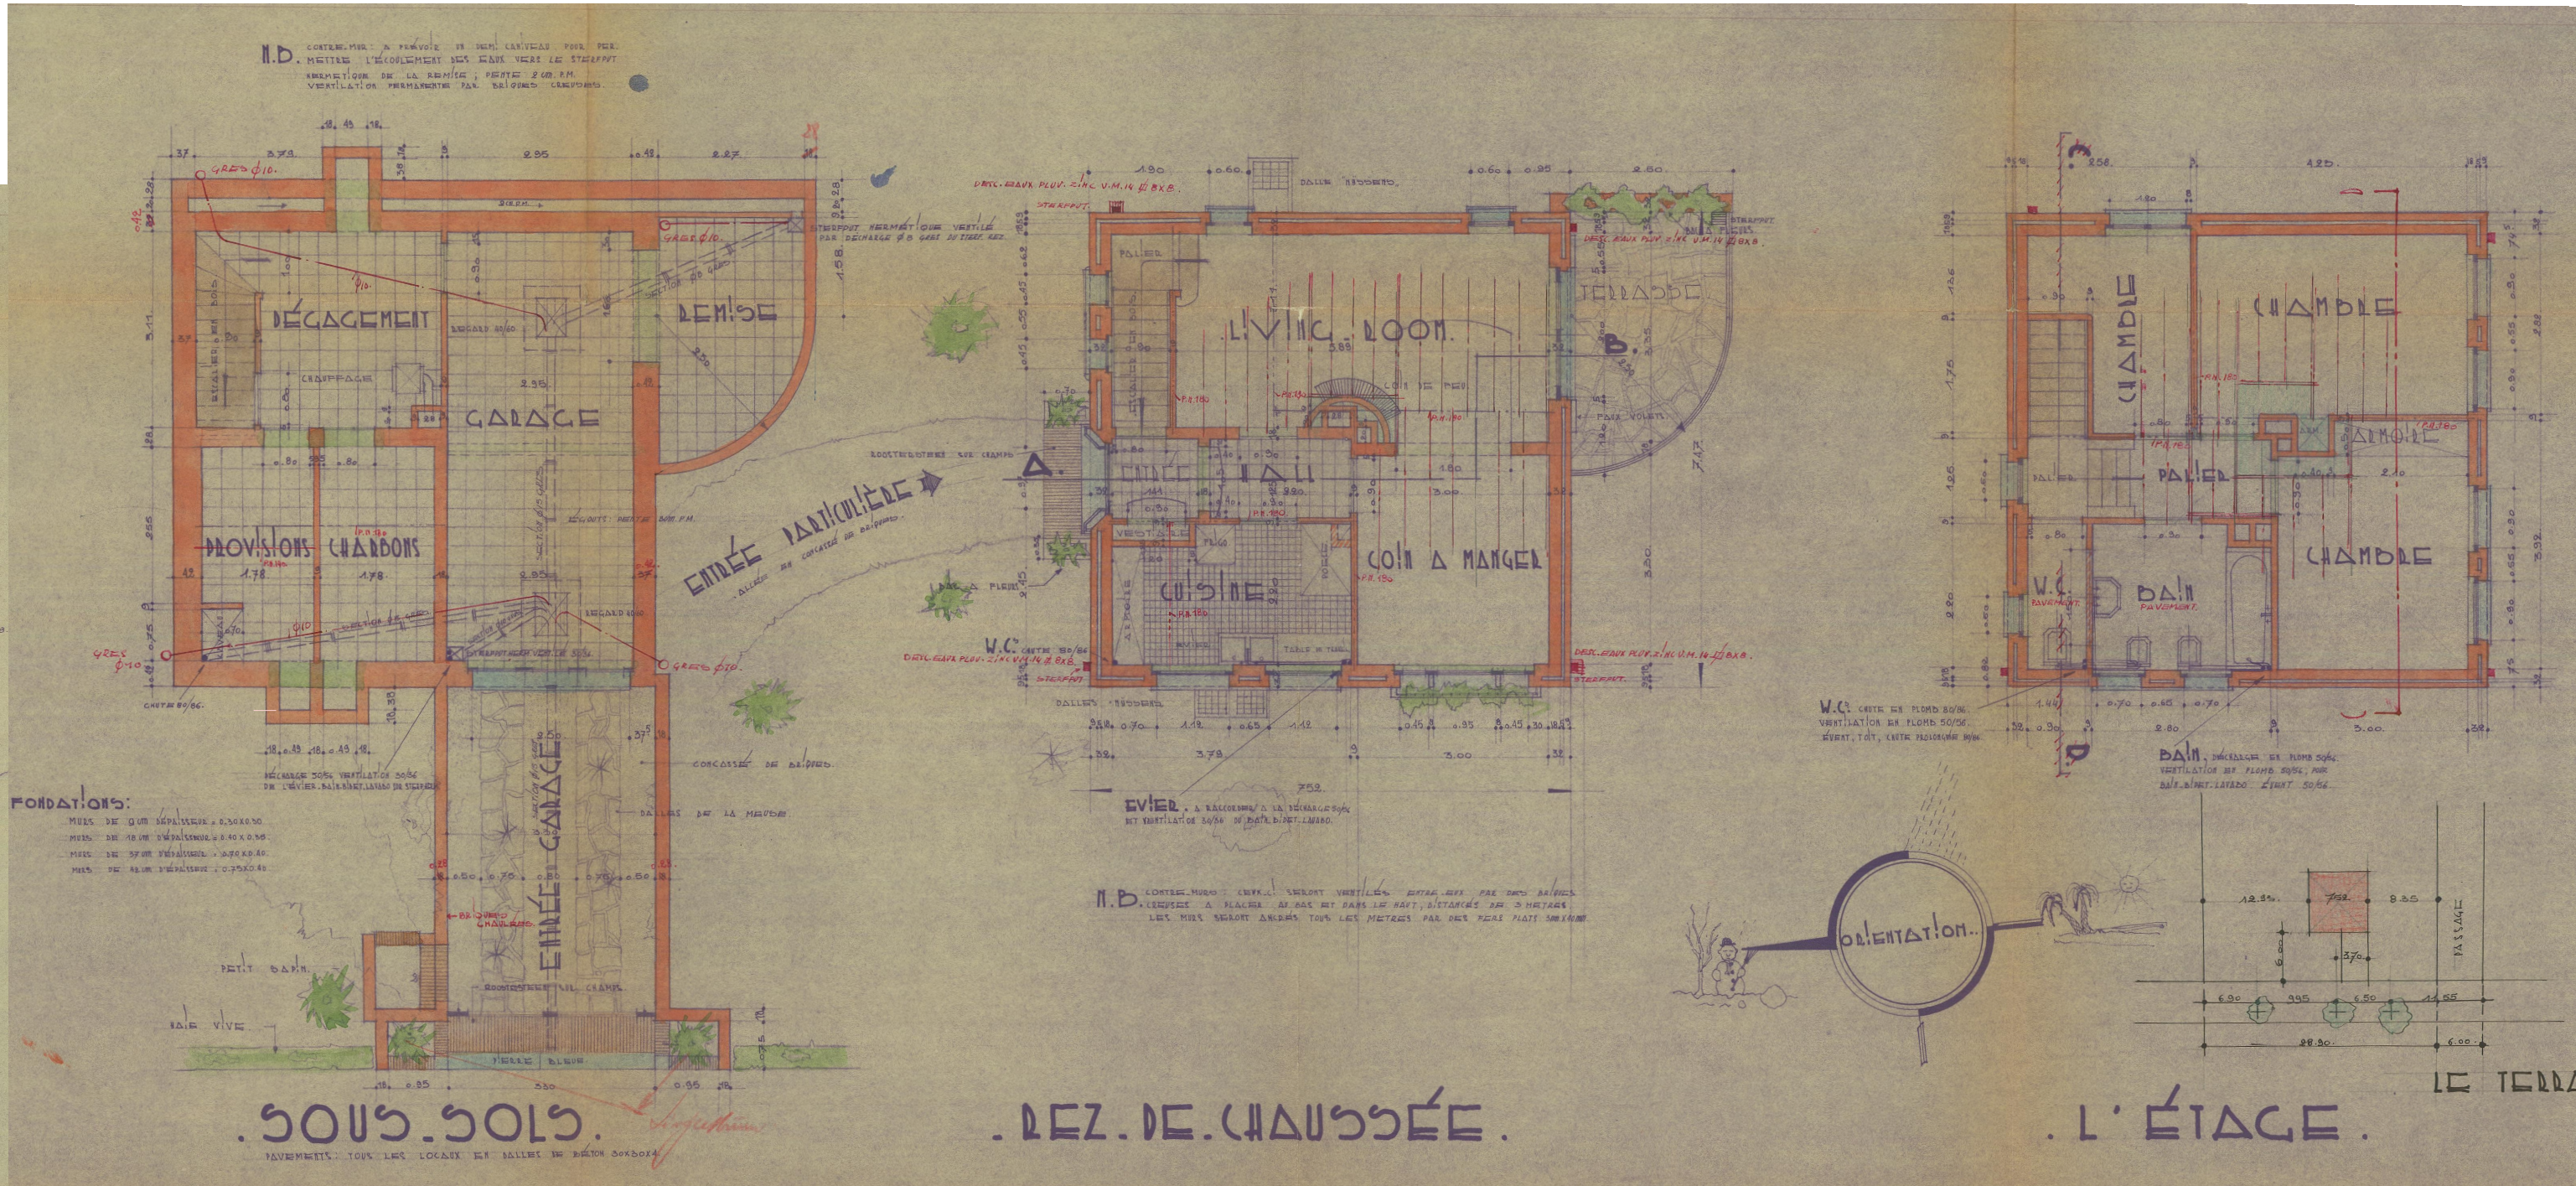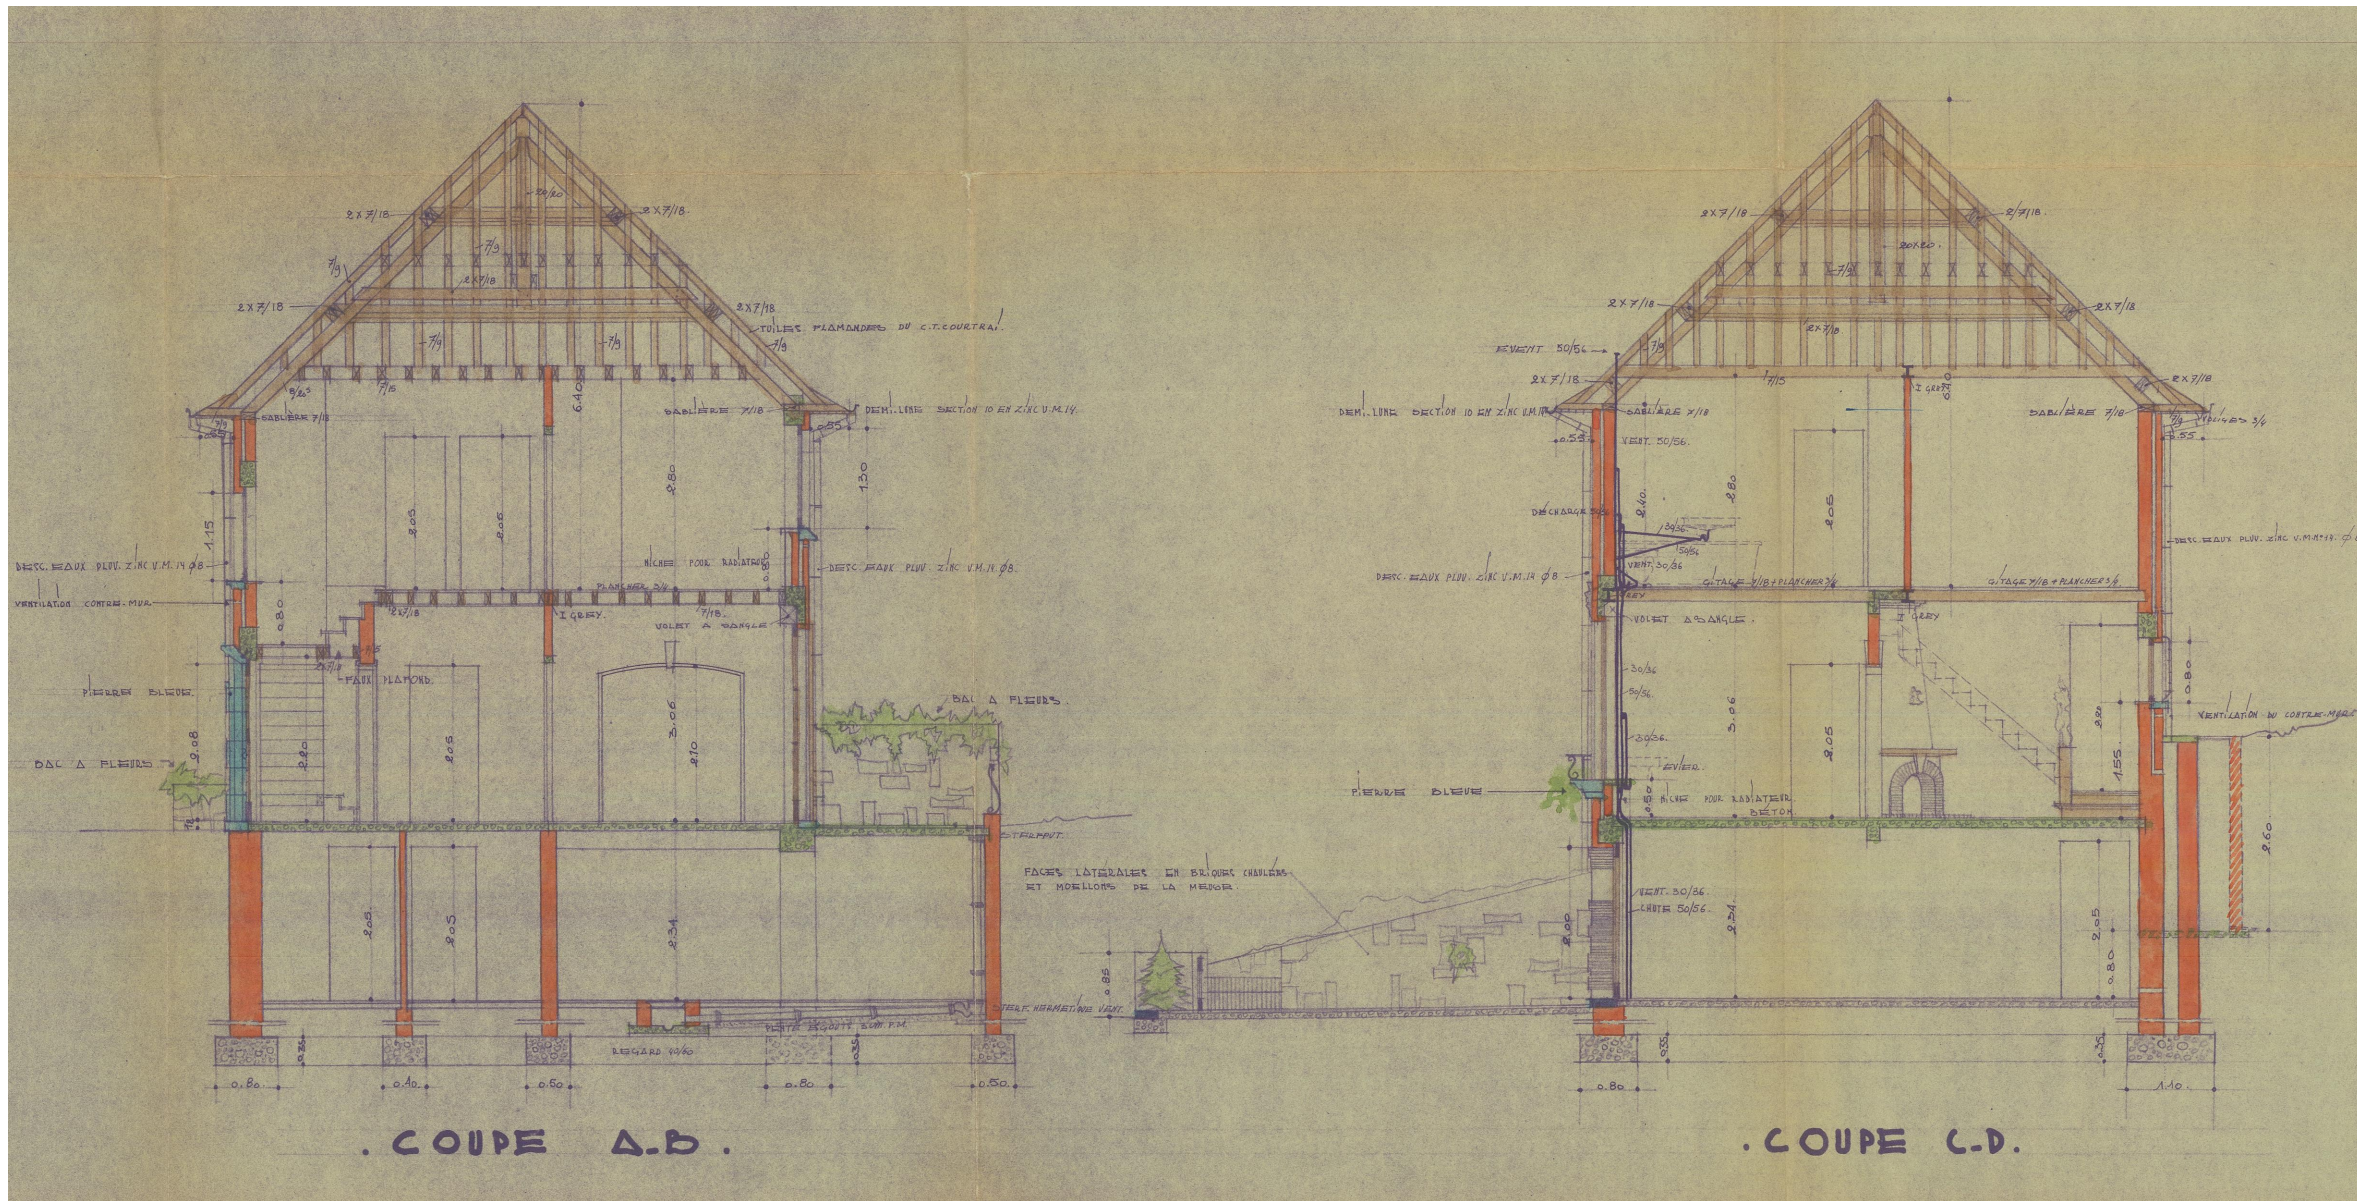

Adresse :
Saturne 8
Démolition partielle de la maison existante et reconstruction de deux habitation unifamiliale jumelées

Avenue de Saturne 8 -- 1180 Uccle
Cadastre:21612C0217/00B021

Architectes :
Bureau d'Architecture F. Wiringer srl
Avenue de Saturne, 2 - 1180 Uccle
frederic@wiringer.com - mj@wiringer.com
Tél. +32 2 374 44 90

Maître d'ouvrage

Phase de projet: Permis d'urbanisme		Echelle(s) : 1:500, 1:1000, 1:100
N° de plan: ARP 001	Nom du plan: Implantation - Situation de droit	Date : 04-12-25

Date	Indice	Note
04-12-25	A	Introduction de permis d'urbanisme