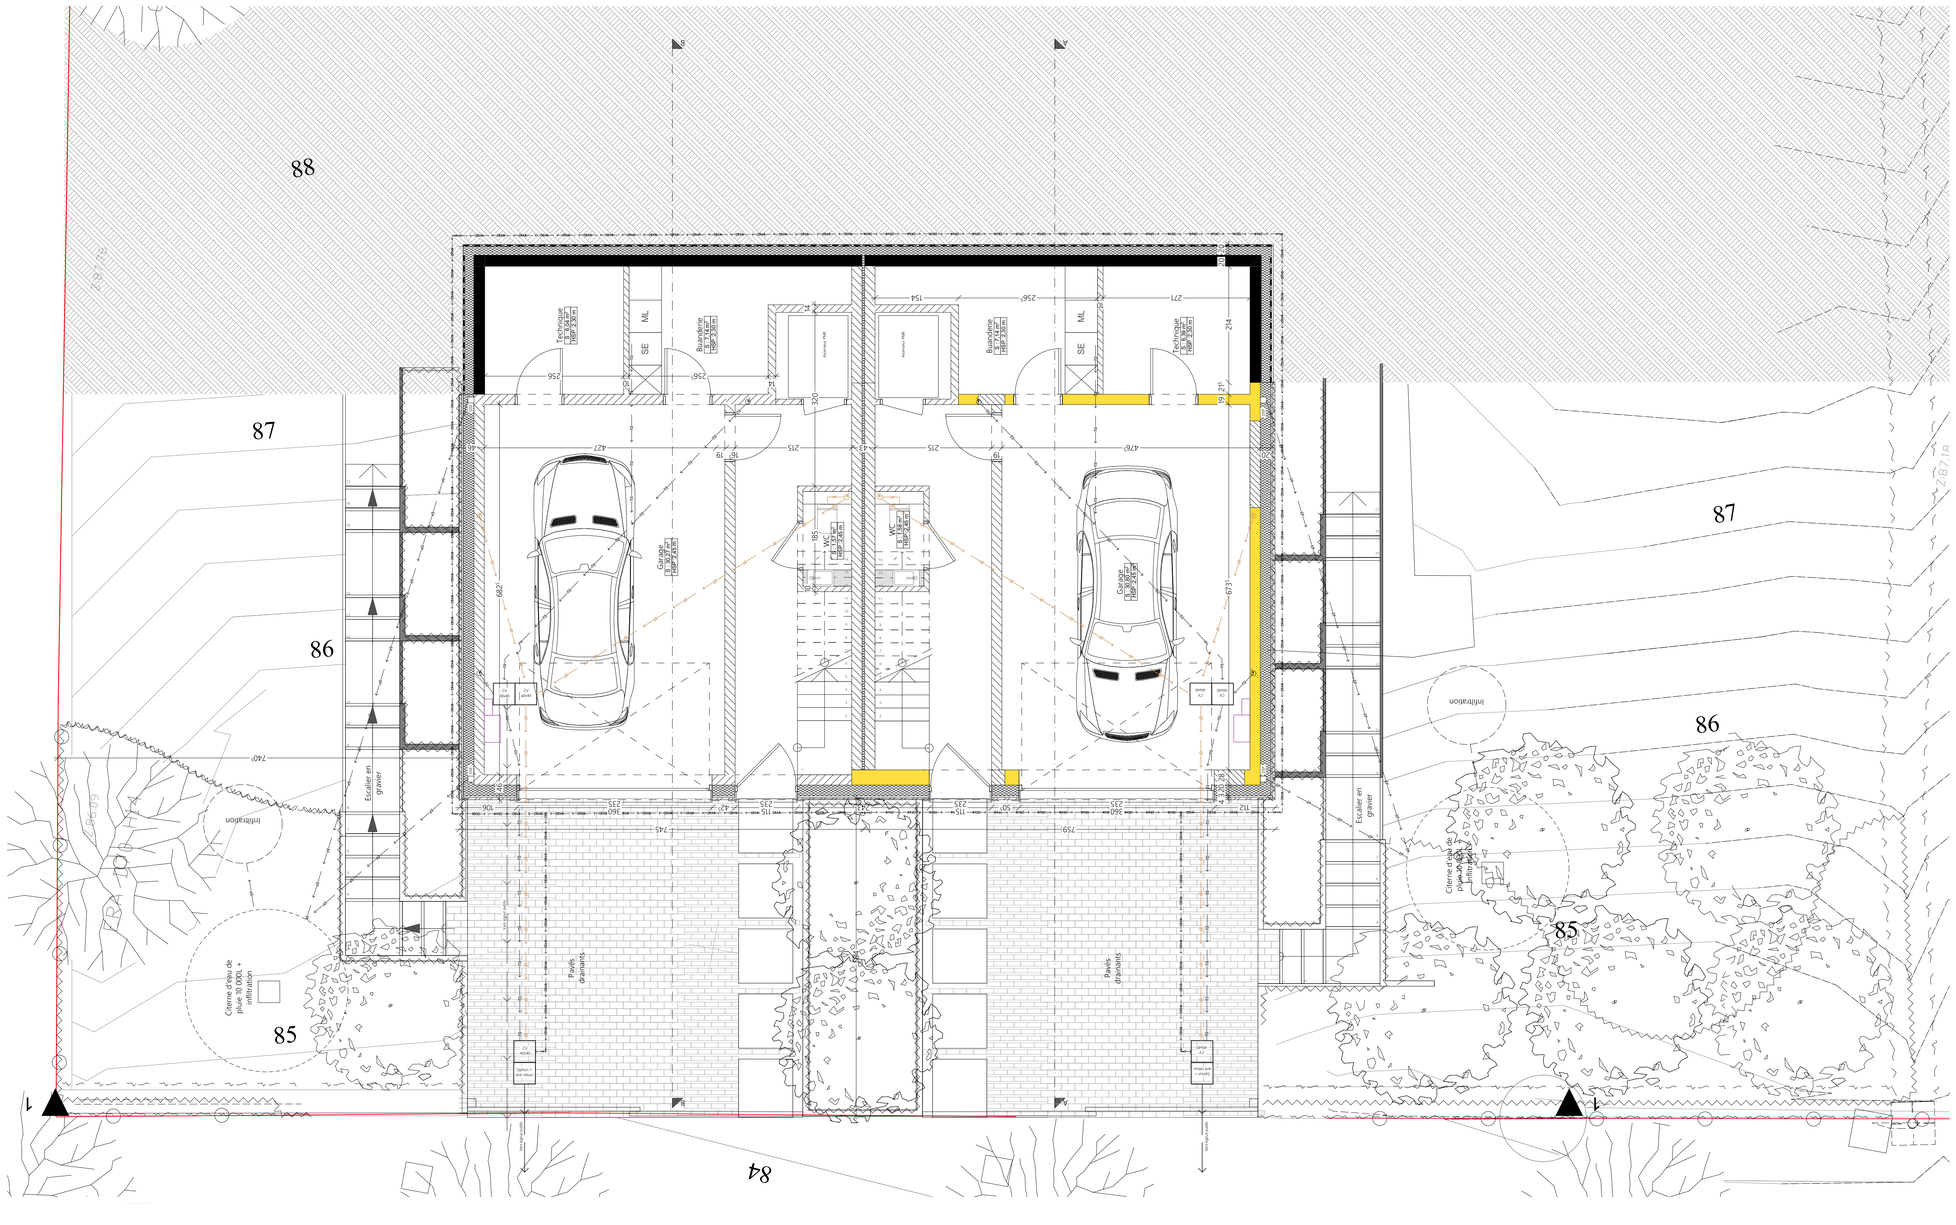

Légende Plans	Légende Implantation
CONSTRUCTION EXISTANTE	105 NUMERO DE POLICE
NOUVELLE CLOISON GYPROC	CADASTRE
NOUVELLE CONSTRUCTION EN MAÇONNERIE	TOITURE PLATE
ISOLANT RIGIDE	TOITURE EN PENTE
VOILE BETON	TAQUE
DALLE BETON	LAMPADAIRE
CHAPE	ARBRE
PAREMENT EN PIERRE	**Légende SIAMU**
ELEMENTS PREFAB.	Extincteur 6kg
TERRE	Bloc autonome de secours
TOITURE VERTE	Détecteur incendie individuelle

Adresse :

Saturne 8
Démolition partielle de la maison existante et reconstruction de deux habitation unifamiliale jumelées

Avenue de Saturne 8 -- 1180 Uccle
Cadastre:21612C0217/008021

Architectes :

Bureau d'Architecture F. Wiringer srl
Avenue de Saturne, 2 - 1180 Uccle
frederic@wiringer.com - mj@wiringer.com
Tél. +32 2 374 44 90

Maître d'ouvrage :

Phase de projet:
Permis d'urbanisme

Echelle(s) : 1:1, 1:50

N° de plan:
ARP 003

Nom du plan:
Plan niveau +0 projeté

Date : 04-12-25

Date	Indice	Note
04-12-25	A	Introduction de permis d'urbanisme