




Coupe BB

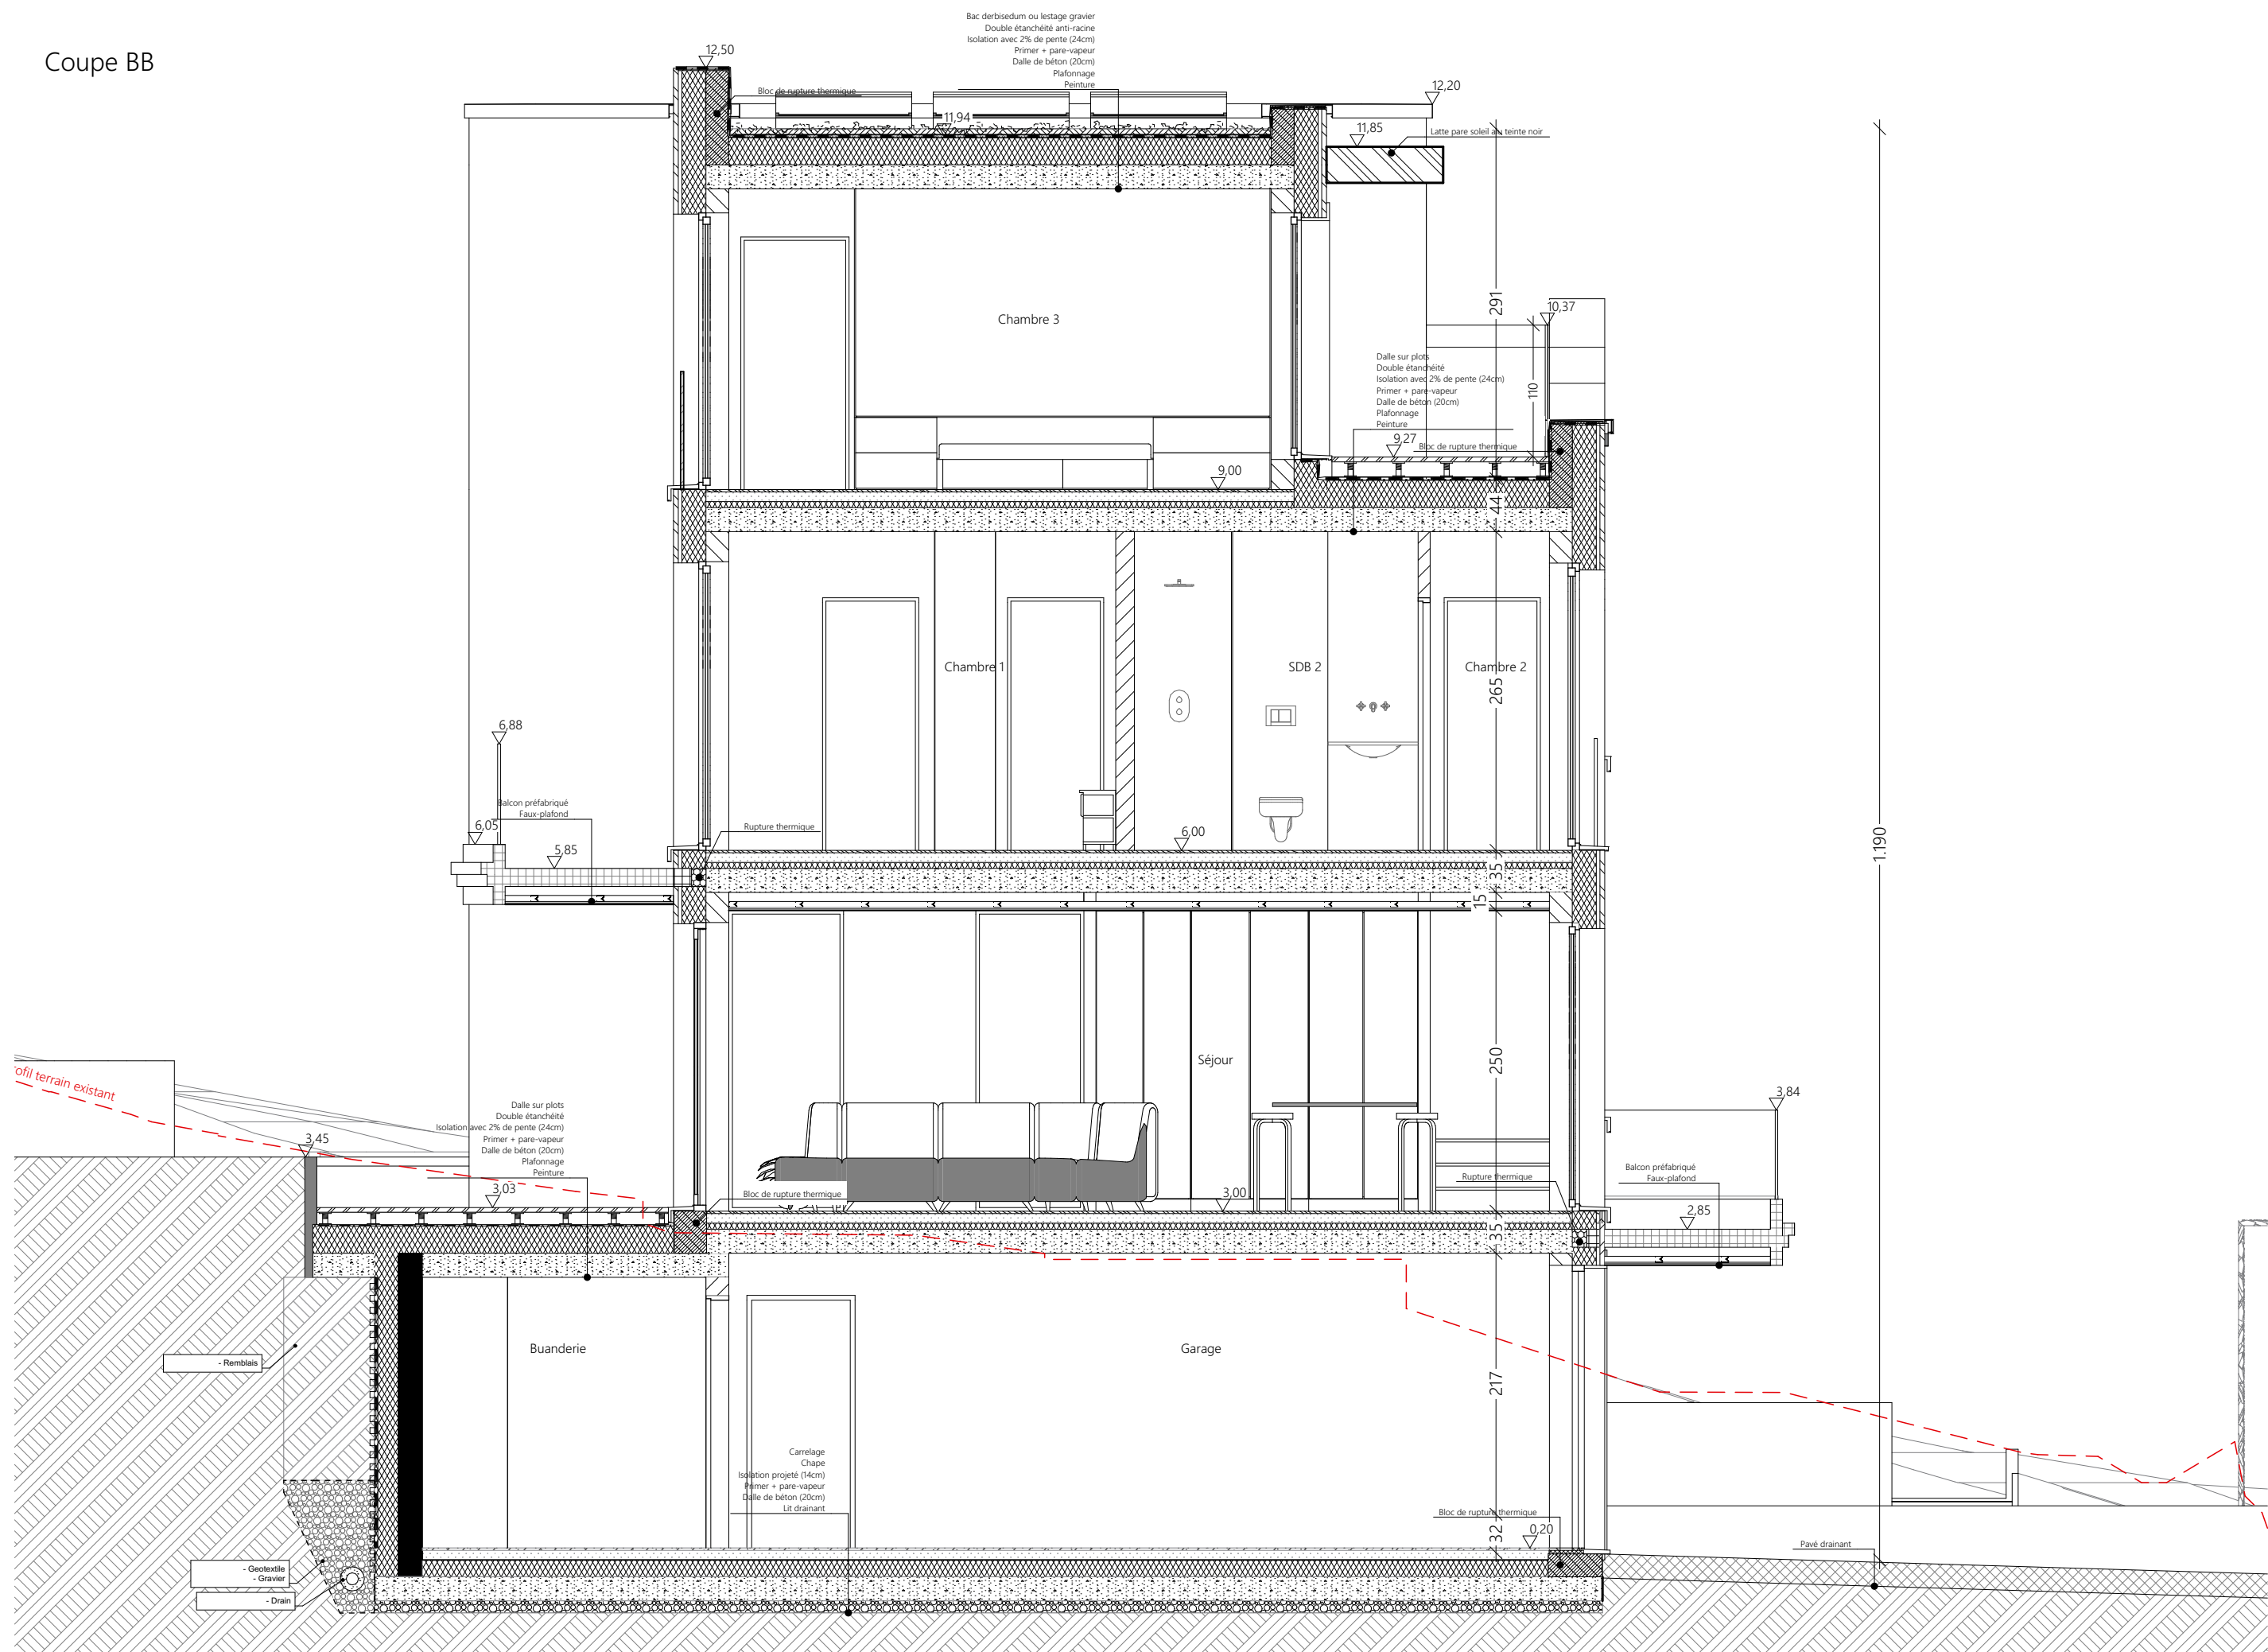


Coupe AA

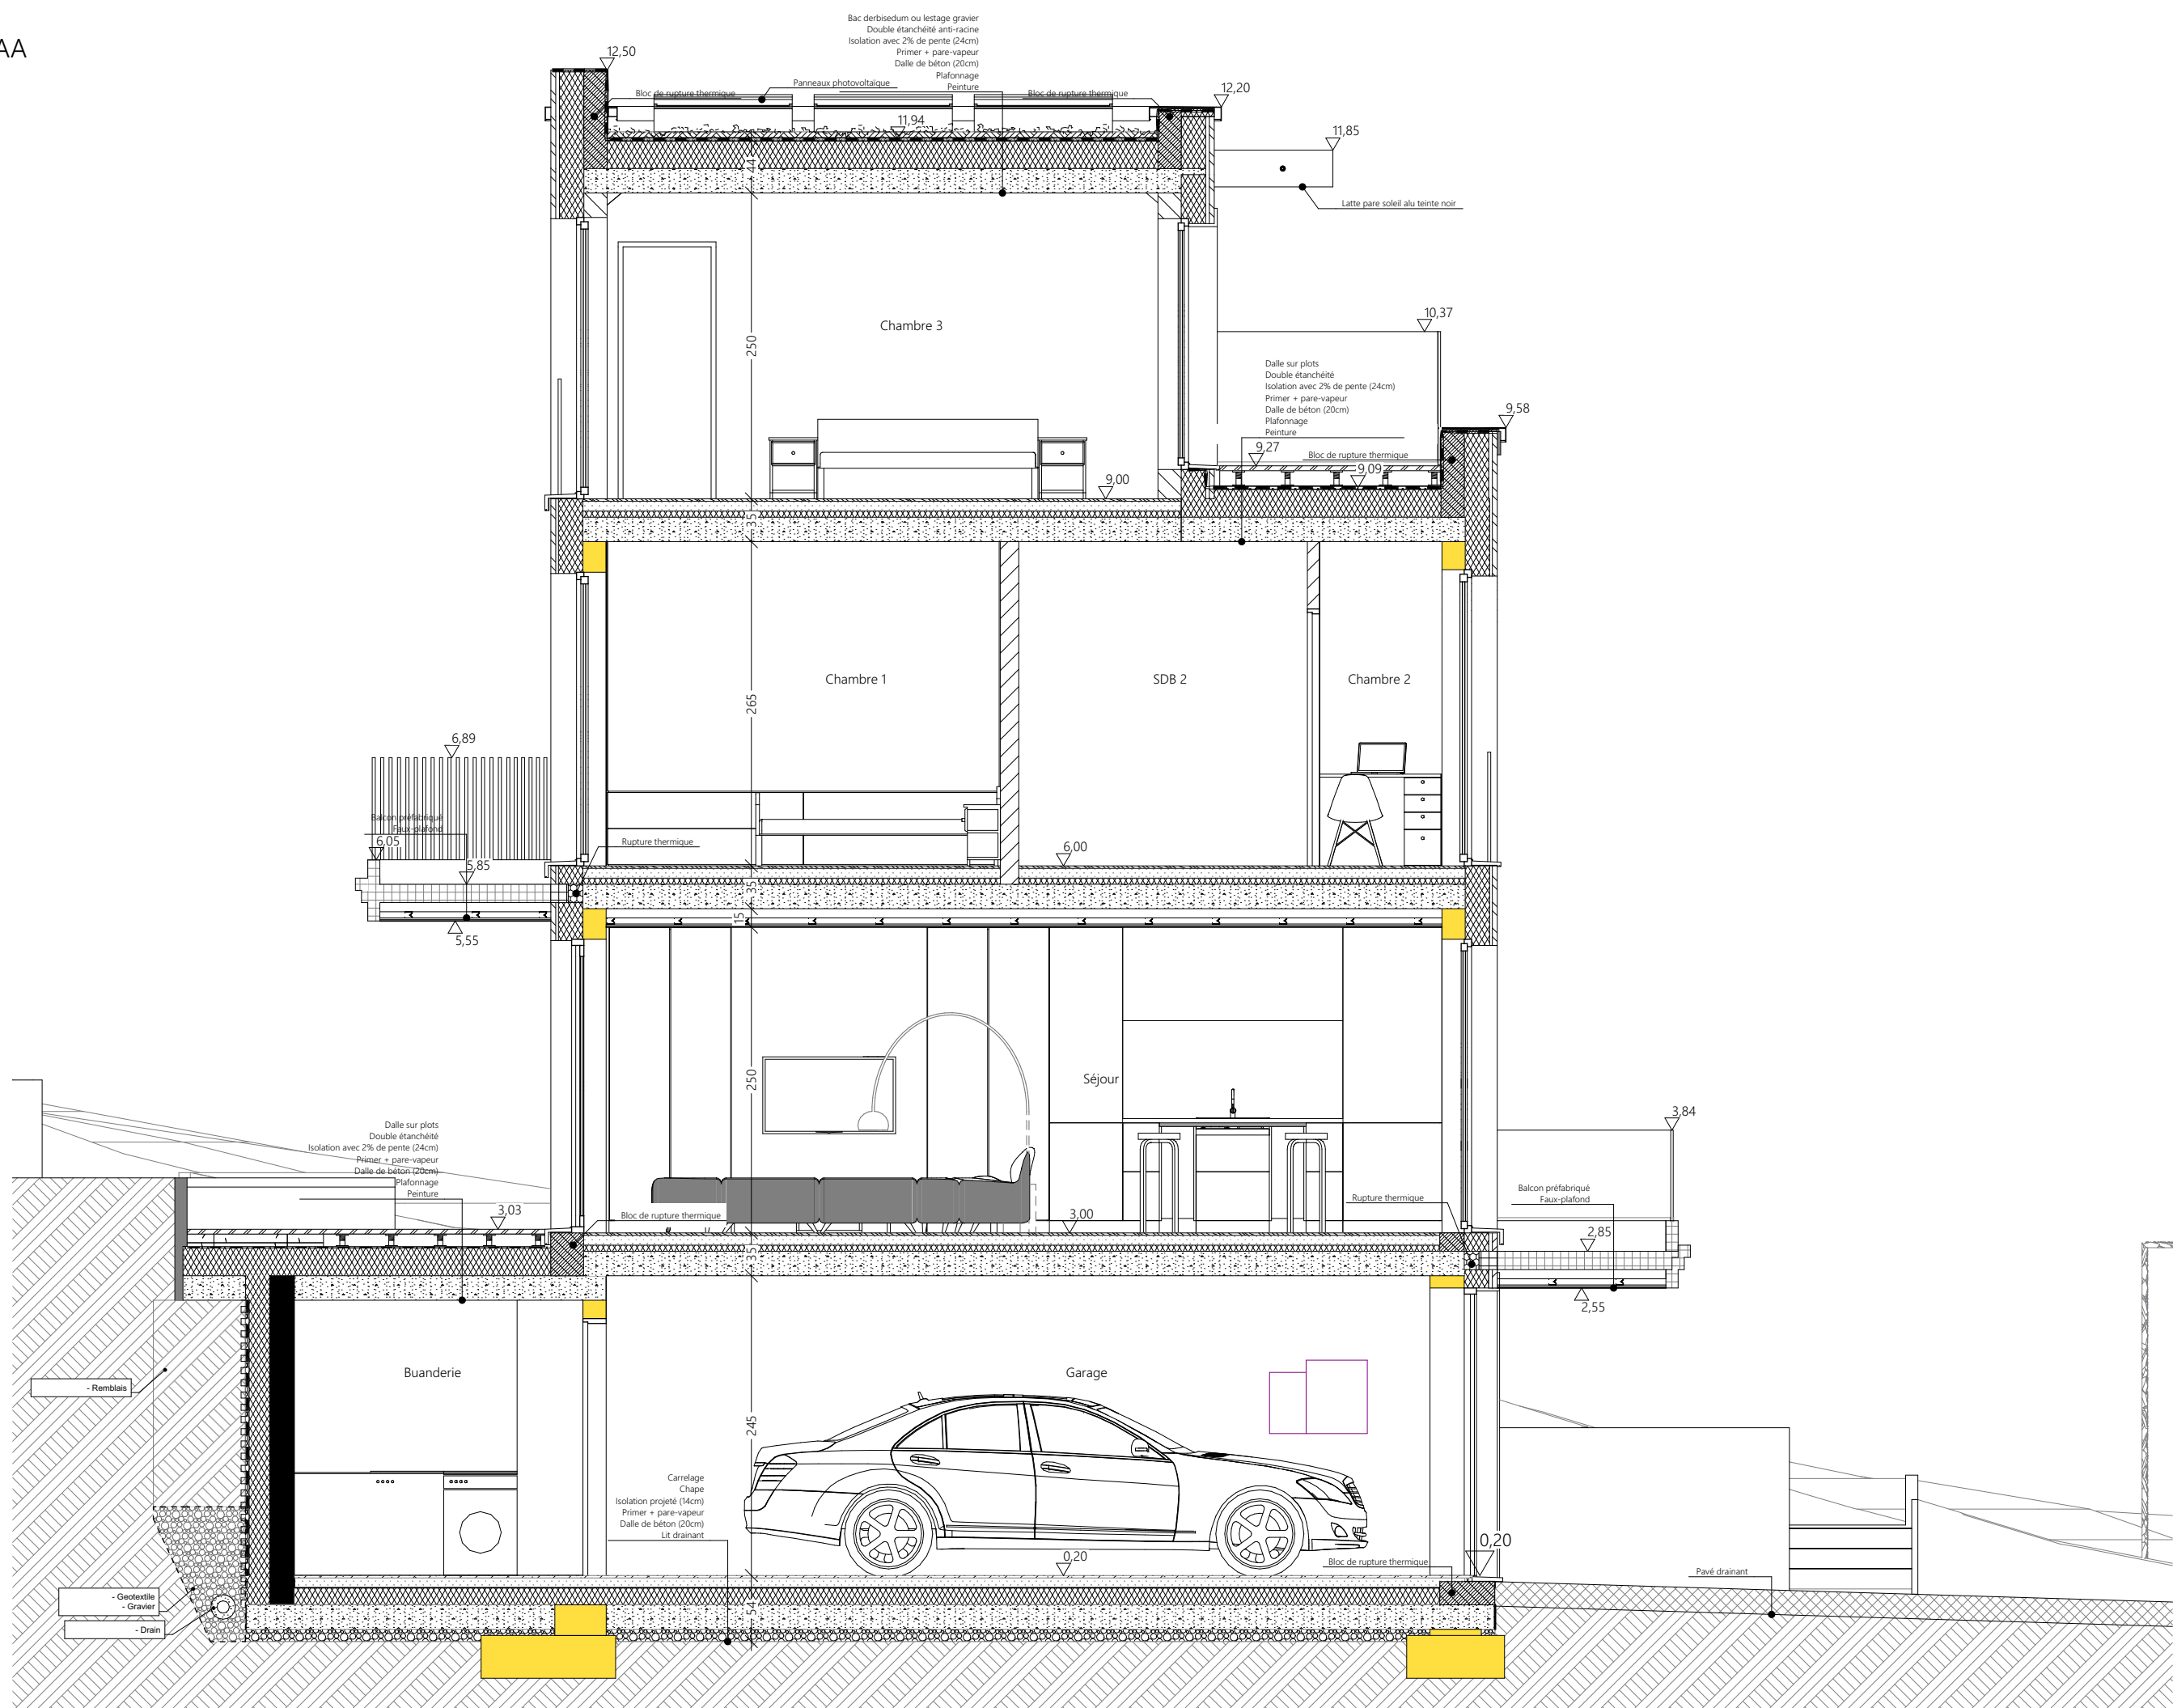



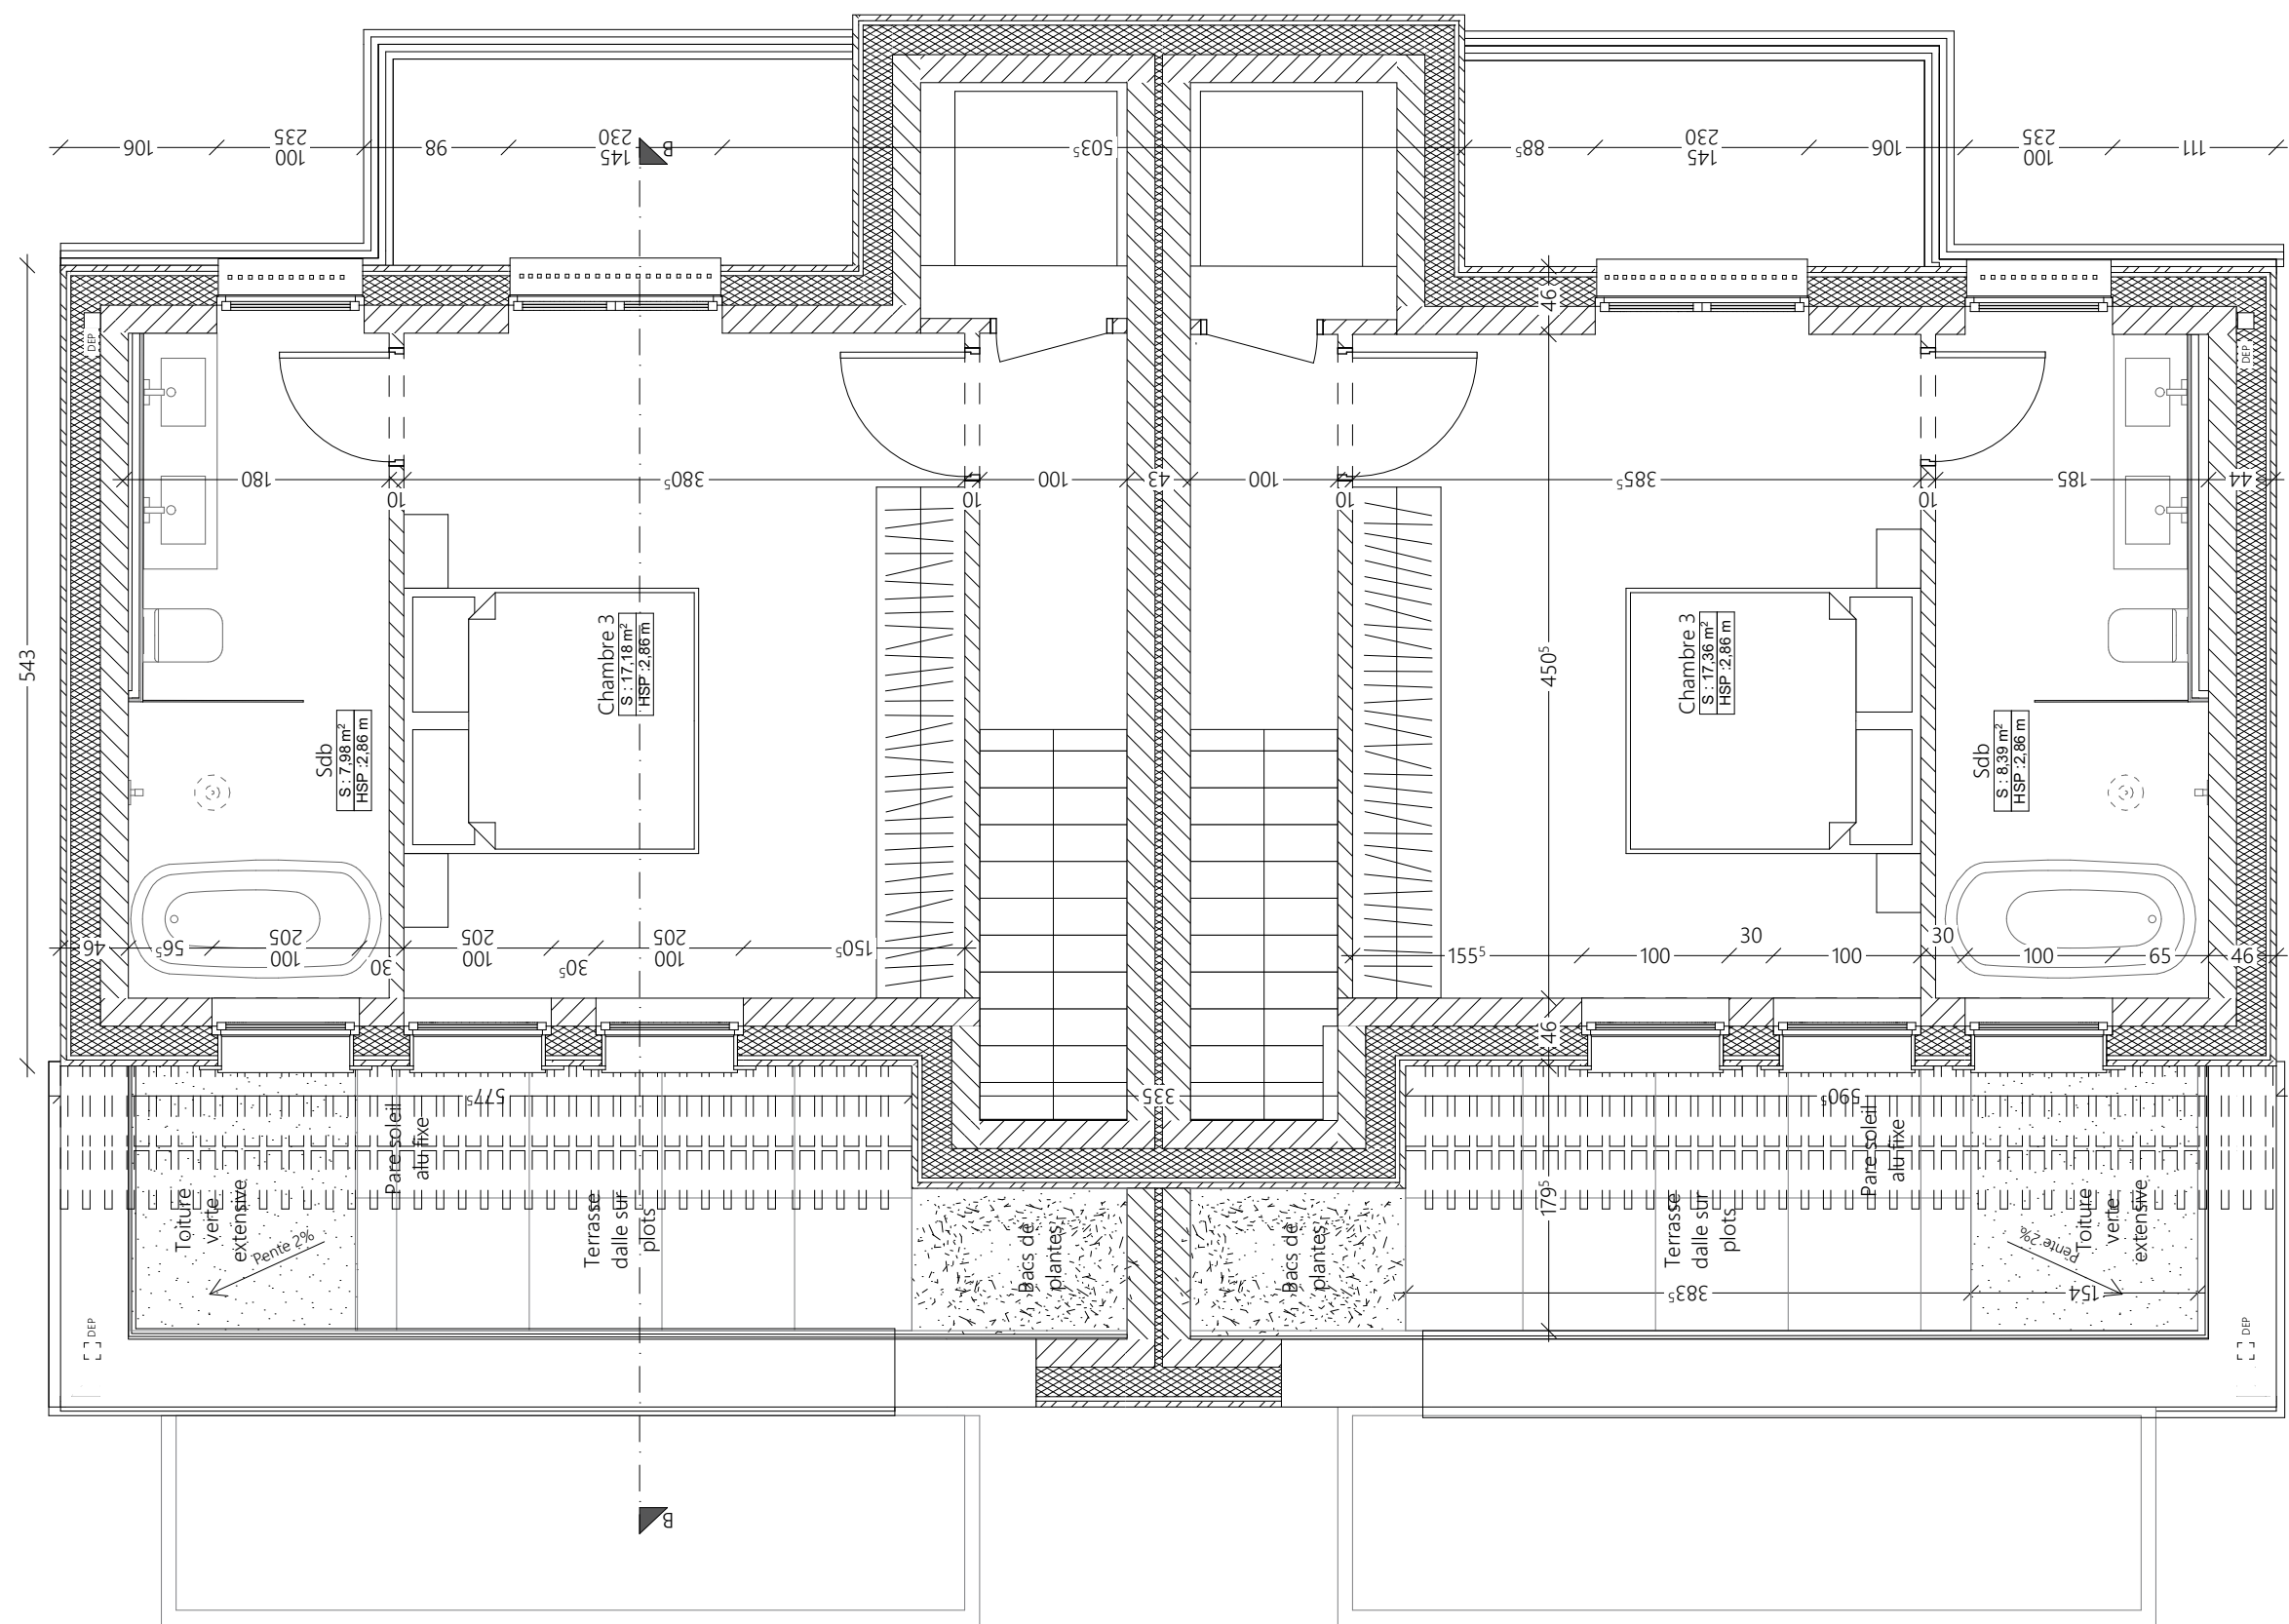



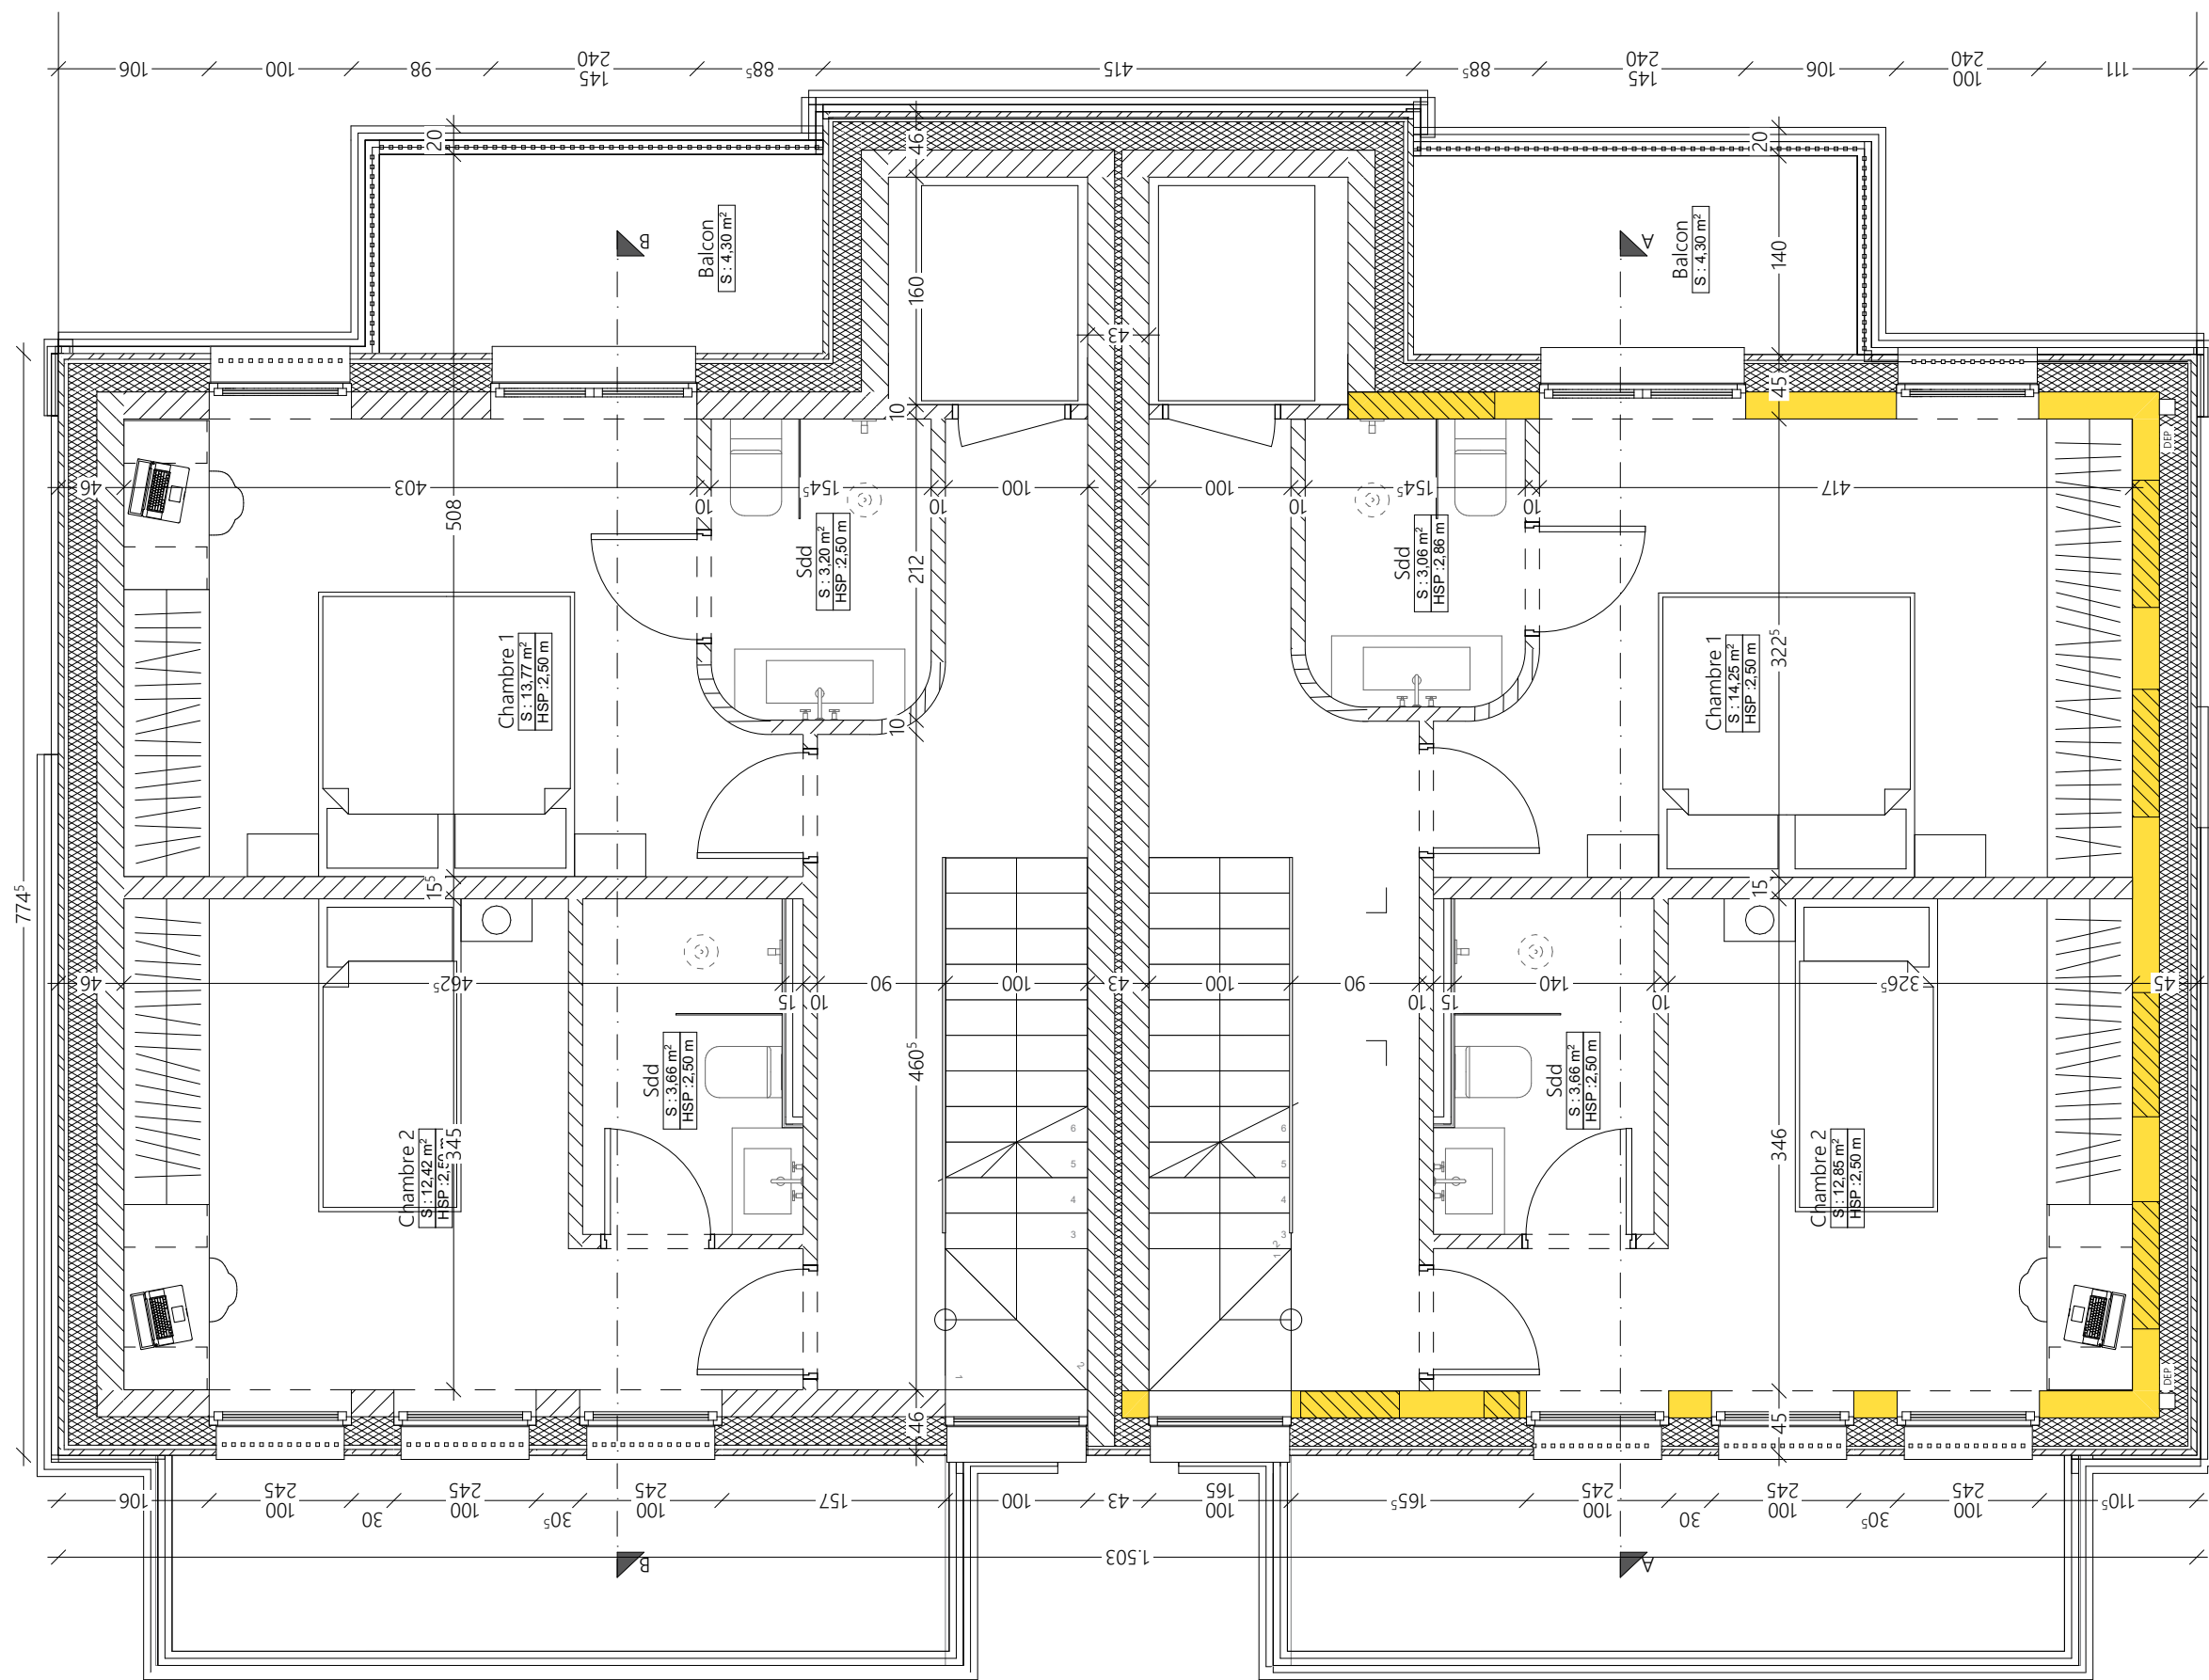














Niveau +3



Niveau +2



Légende Plans	Légende Implantation
 CONSTRUCTION EXISTANTE	 NUMÉRO DE POLICE
 NOUVELLE CLOISON GYPROC	 CADASTRE
 NOUVELLE CONSTRUCTION EN MAÇONNERIE	 TOITURE PLATE
 ISOLANT RIGIDE	 TOITURE EN PENTE
 VOILE BETON	 TACHE
 DALLE BETON	 LAMPADAIRE
 CHAPE	 ARBRE
 PAREMENT EN PIERRE	
 ELEMENTS PREFAB.	
 TERRE	
 TOITURE VERTE	
	Légende SIAMU
	 Extincteur (kg)
	 Bloc automatique de secours
	 Détecteur incendie individuelle

[illegible]