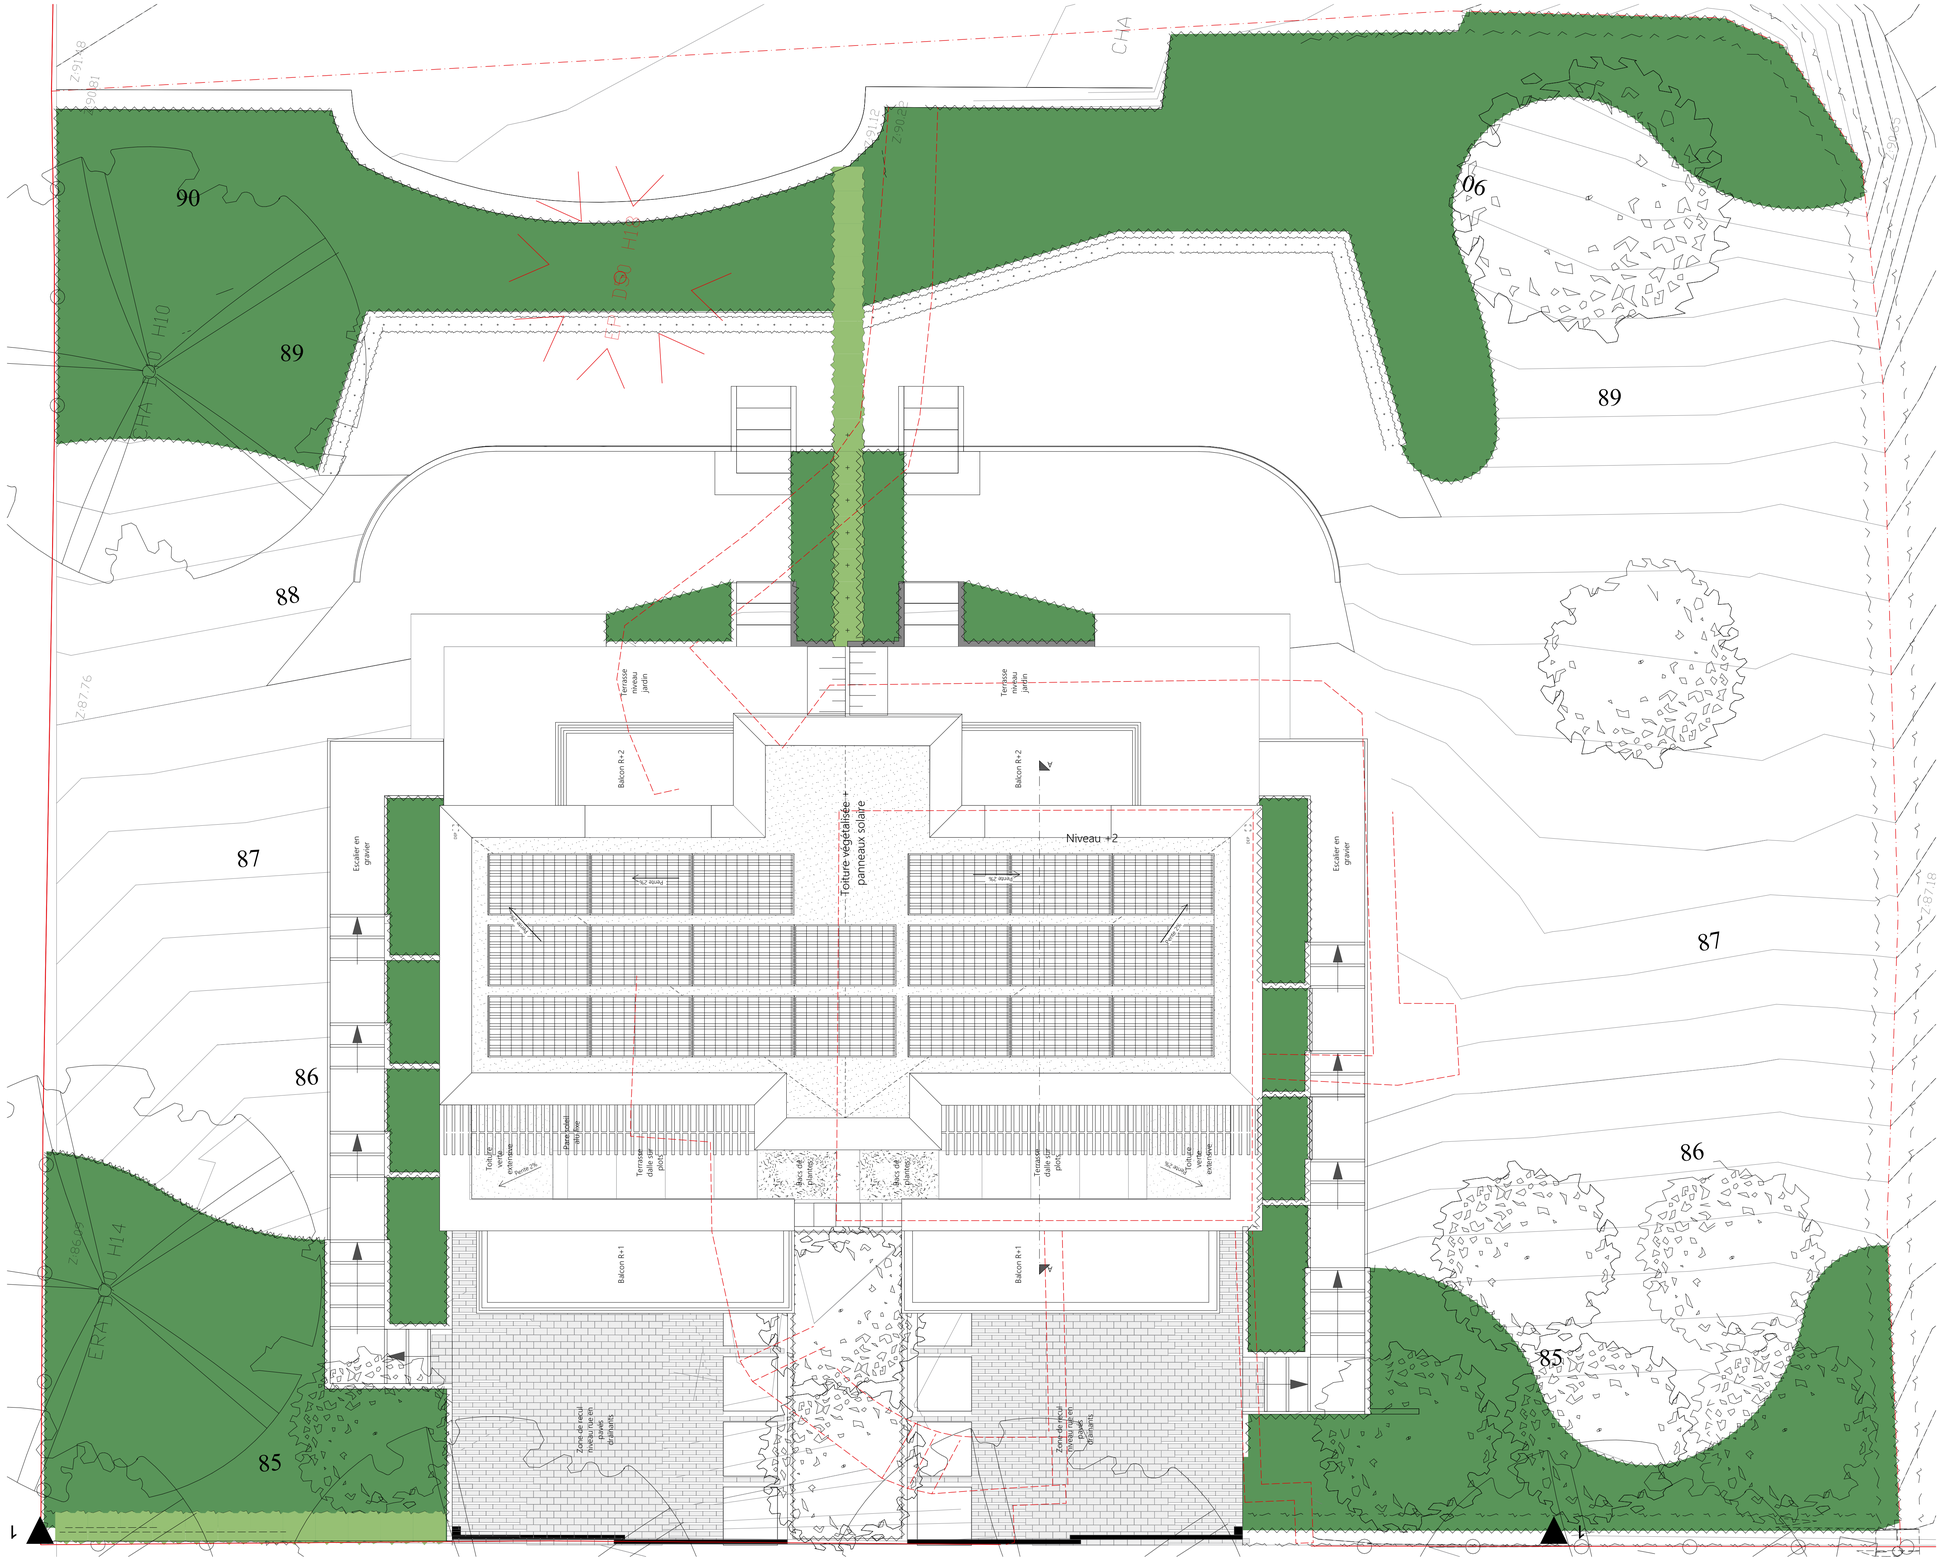

Légende Plans

- CONSTRUCTION EXISTANTE
- NOUVELLE CLOISON GYPROC
- NOUVELLE CONSTRUCTION EN MAÇONNERIE
- ISOLANT RIGIDE
- VOILE BETON
- DALLE BETON
- CHAPE
- PAREMENT EN PIERRE
- ELEMENTS PREFAB.
- TERRE
- TOITURE VERTE

Légende Implantation

- 105 NUMERO DE POLICE
- CADASTRE
- TOITURE PLATE
- TOITURE EN PENTE
- TAQUE
- LAMPADAIRE
- ARBRE

Légende SIAMU

- Extincteur 6kg
- Bloc autonome de secours
- Détecteur incendie individuelle

Adresse :

Saturne 8

Démolition partielle de la maison existante et reconstruction de deux habitation unifamiliale jumelées

Avenue de Saturne 8 -- 1180 Uccle

Cadastre.21612C0217/00B021

Architectes :

Bureau d'Architecture F. Wiringer srl

Avenue de Saturne, 2 - 1180 Uccle

frederic@wiringer.com - mj@wiringer.com

Tél. +32 2 374 44 90

Maître d'ouvrage :

Phase de projet: Permis d'urbanisme

Echelle(s) : 1:1, 1:50

N° de plan: ARP 007

Nom du plan: Plan de toiture

Date : 04-12-25

Date	Indice	Note
04-12-25	A	Introduction de permis d'urbanisme