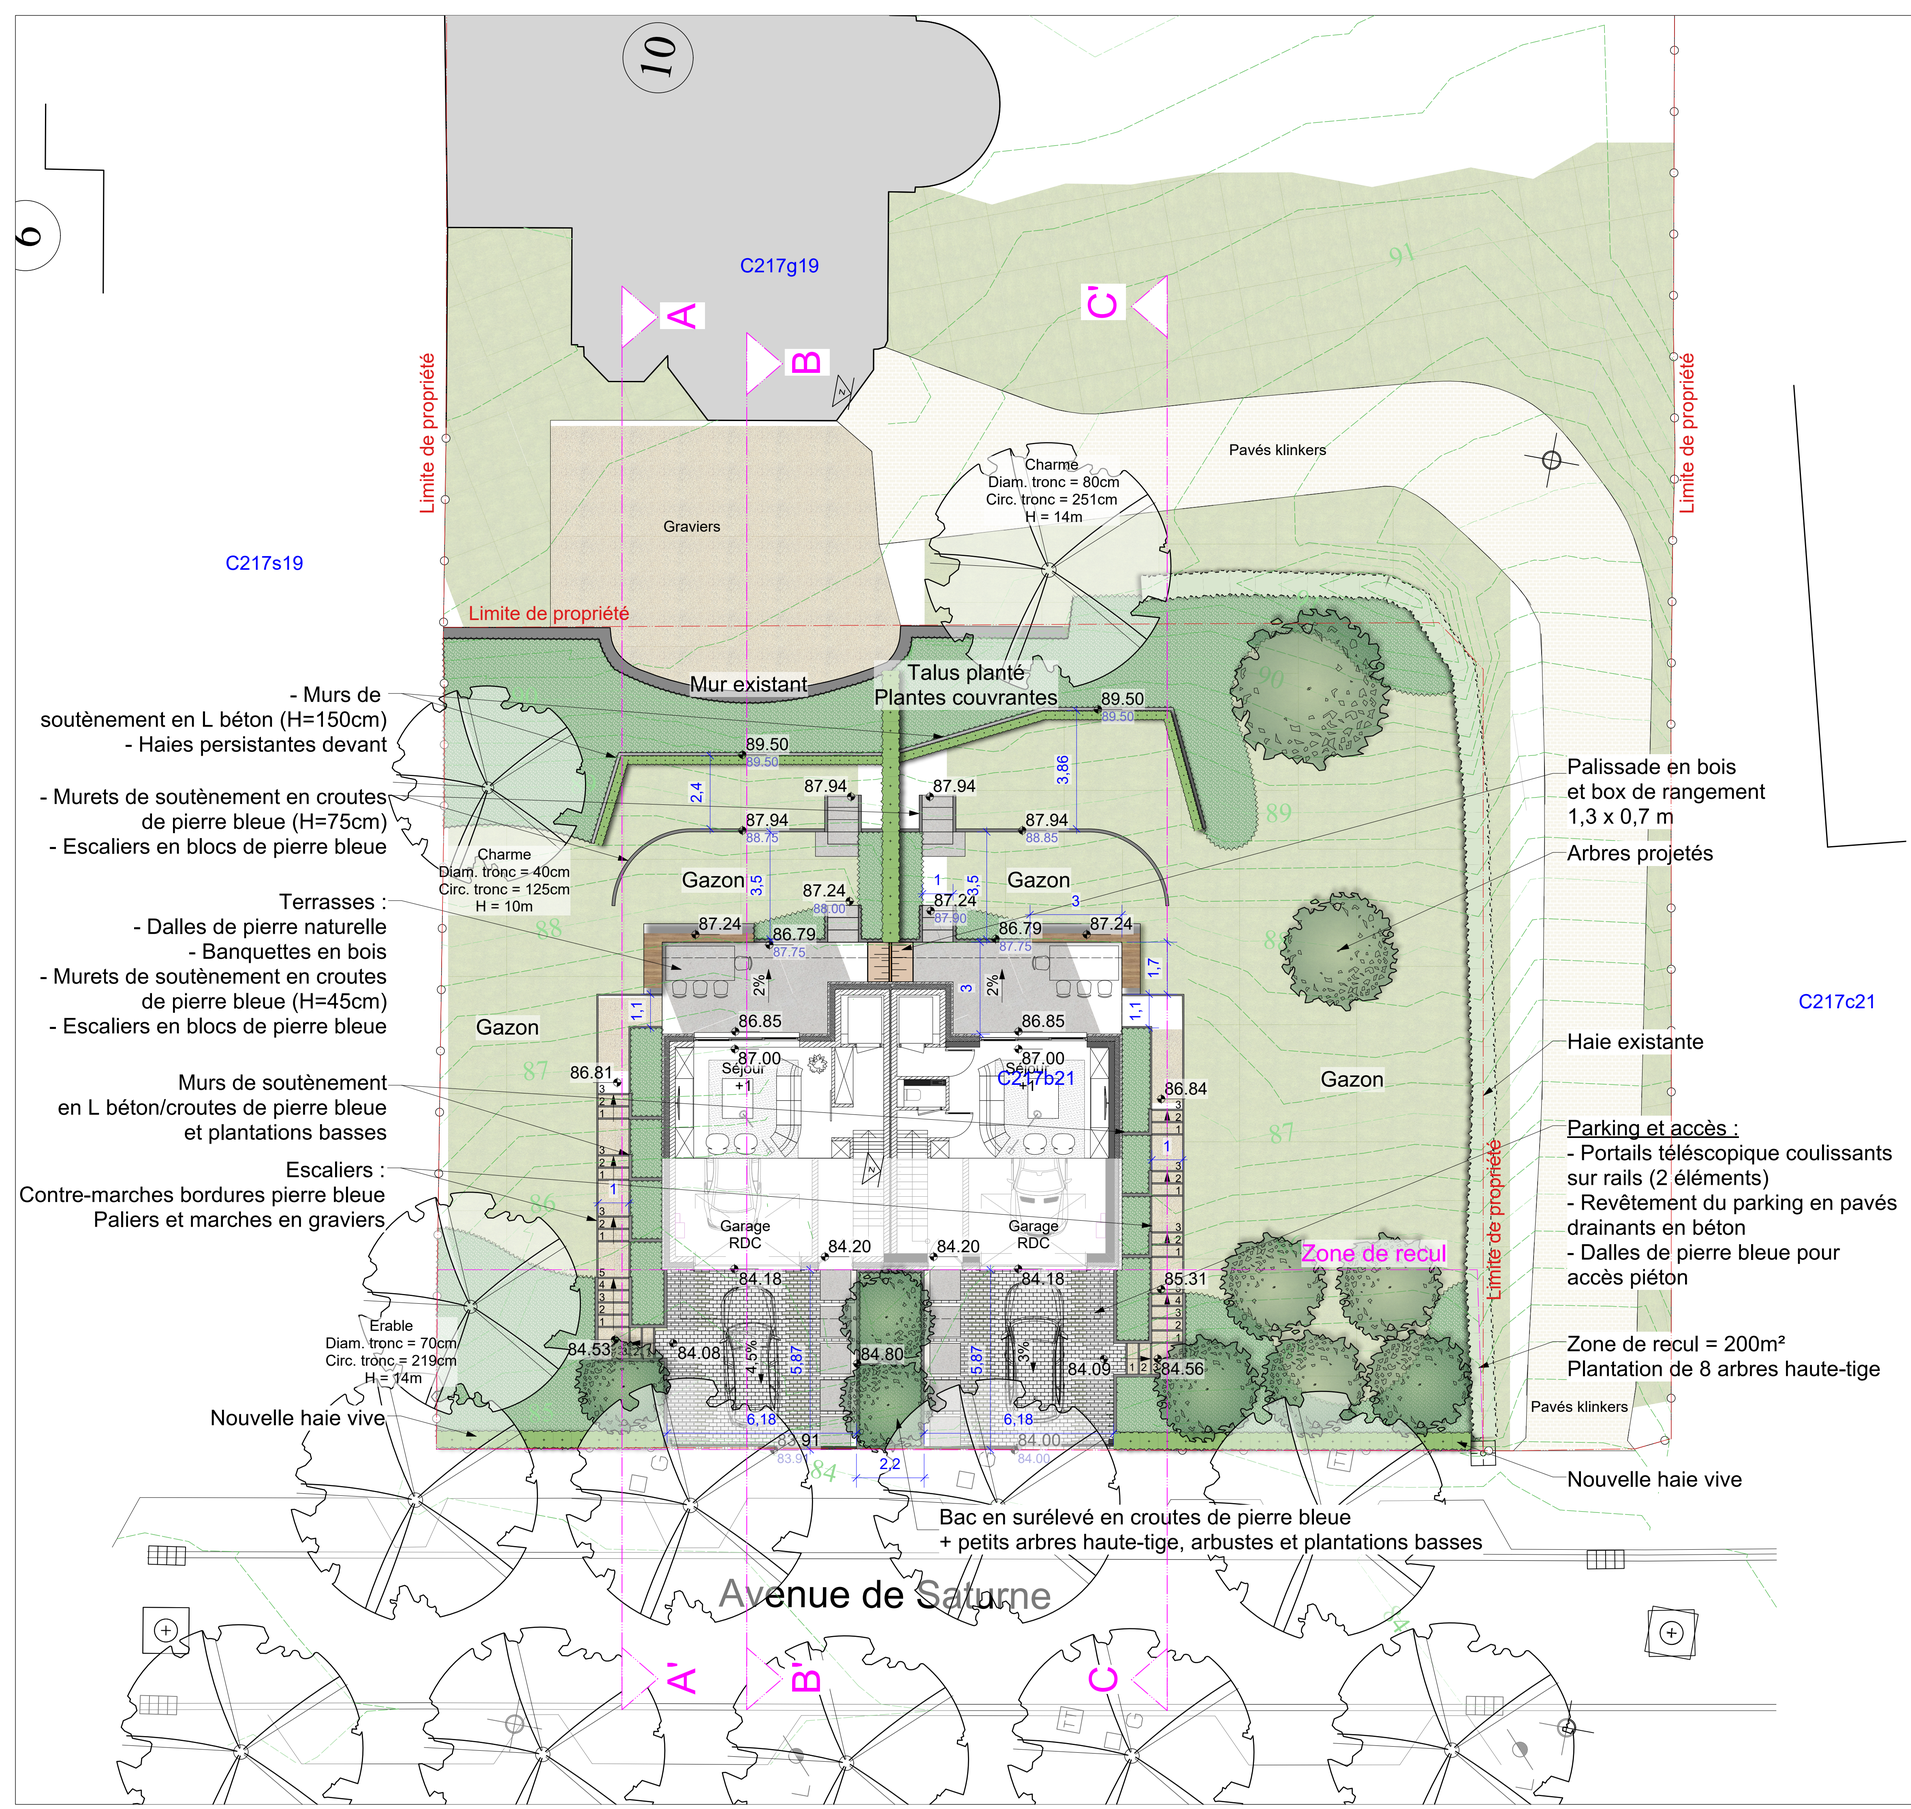

Légende

- Limite de propriété
- Trait de coupe
- 87.60 / 88.00 — Niveau projeté / Niveau existant
- Courbe de niveau existante
- Cônifère/feuillu existant
- Arbre projeté
- Haie existante
- Haie projetée
- Plantes couvre-sol
- Vivaces et graminées + arbustes

Aménagement des abords d'unités de logement

Projet :

24_025 - Saturne 8

Adresse du projet :

Avenue de Saturne 8
1180 Uccle

Document :

PAY_003
Situation projetée

Maître d'ouvrage : [redacted] **Mail :**

Adresse : Avenue de Saturne 8, 1180 Uccle **Tel. :**

Date : 20/06/2025	**Echelle :** 1/100	**Format document :** A0
Phase : PU	**Dessiné par :**	**Indice :**

Modifications :

Date	Modifications	Indice

Document réalisé par :

Landscape Design Partnership
Chaussée de Boondael 6
1050 Bruxelles
Mail : info@landscapedesign.net
Tel. : +32 2 672 34 39

LANDSCAPE DESIGN PARTNERSHIP

Architectes :
Bureau d'Architecture F. Wiringer srl
Avenue de Saturne 2
1180 Bruxelles
Mail : info@wiringer.com
Tel: + 32 2 374 44 90

*Ce document ne peut être reproduit ou réalisé sans l'accord écrit de l'architecte paysagiste
*Les mesures renseignées sont à vérifier par les entrepreneurs