




Profil AA'

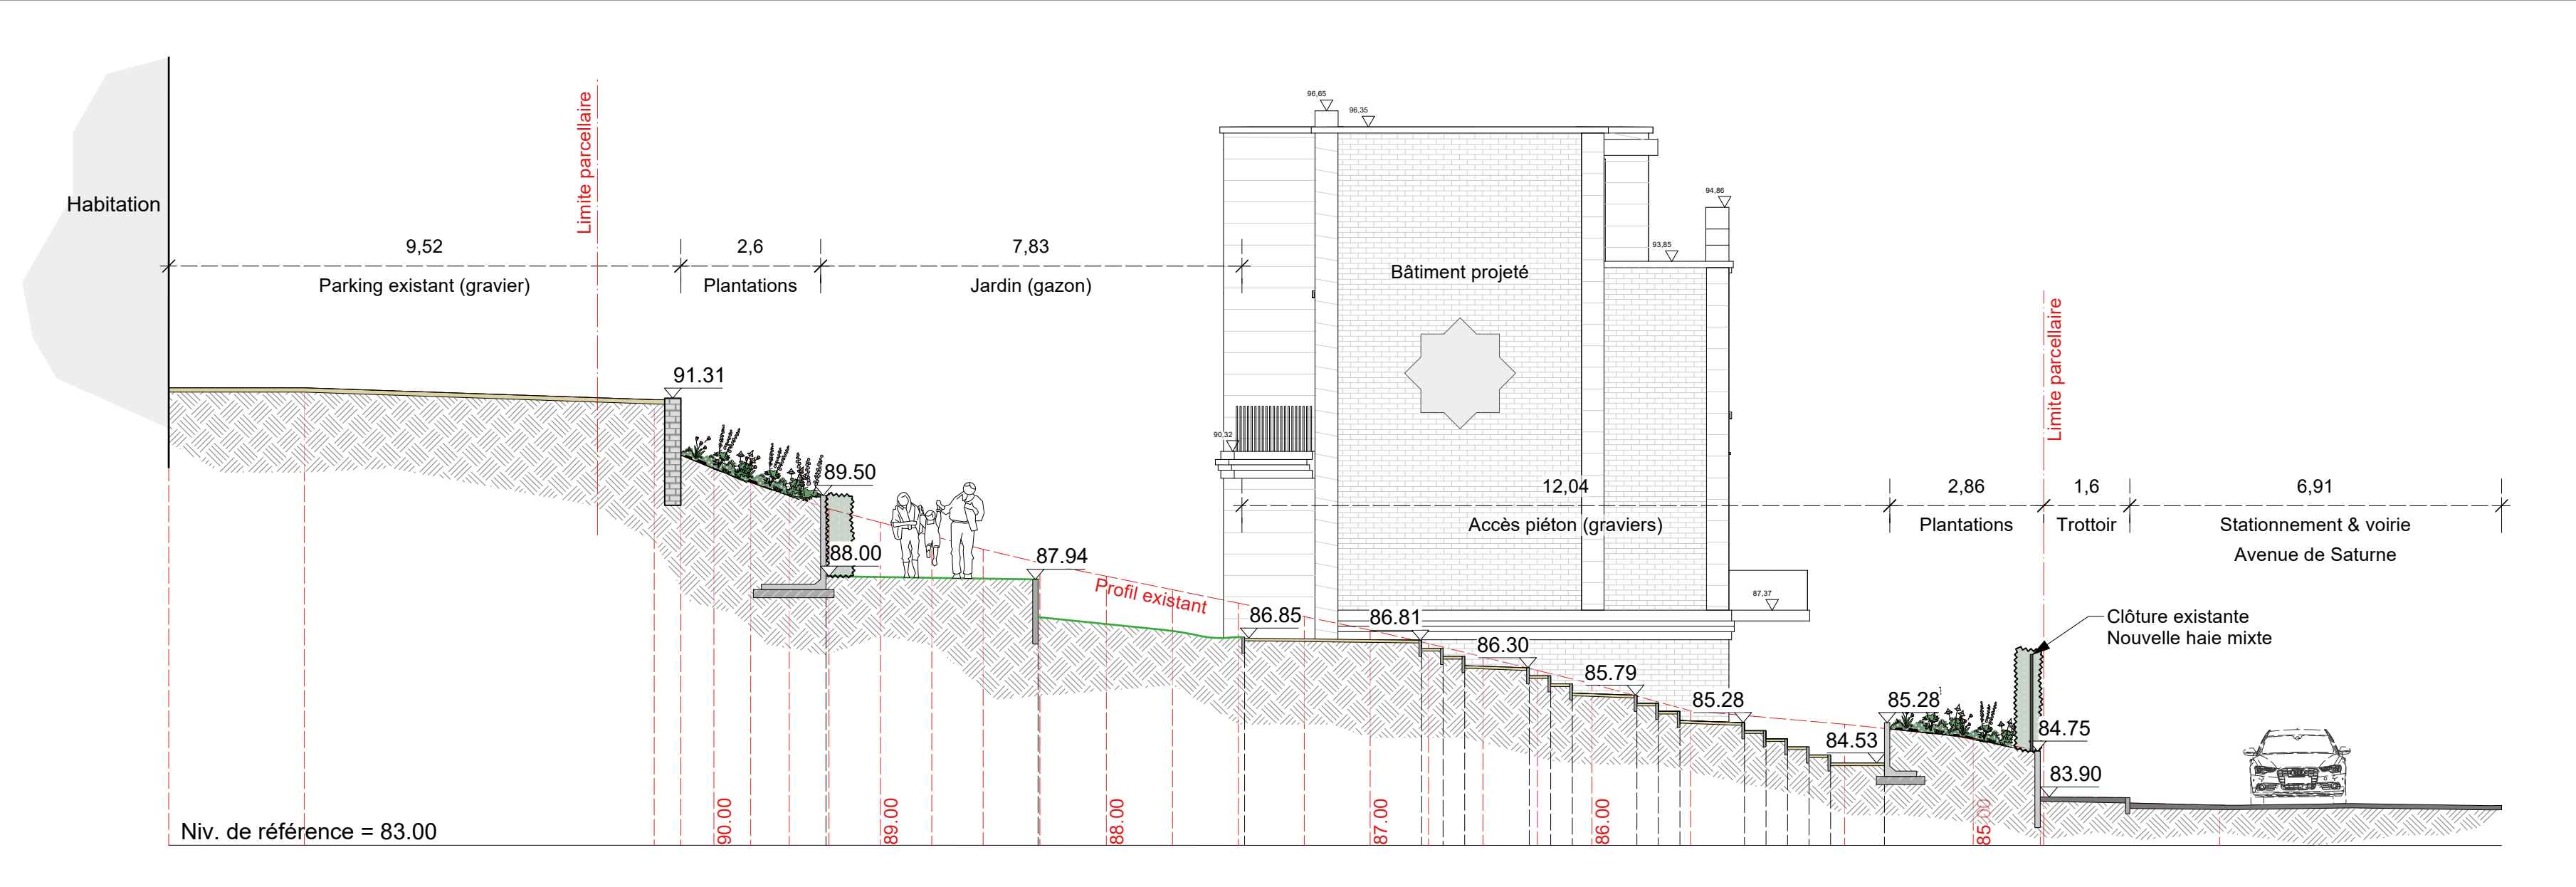


Profil BB'

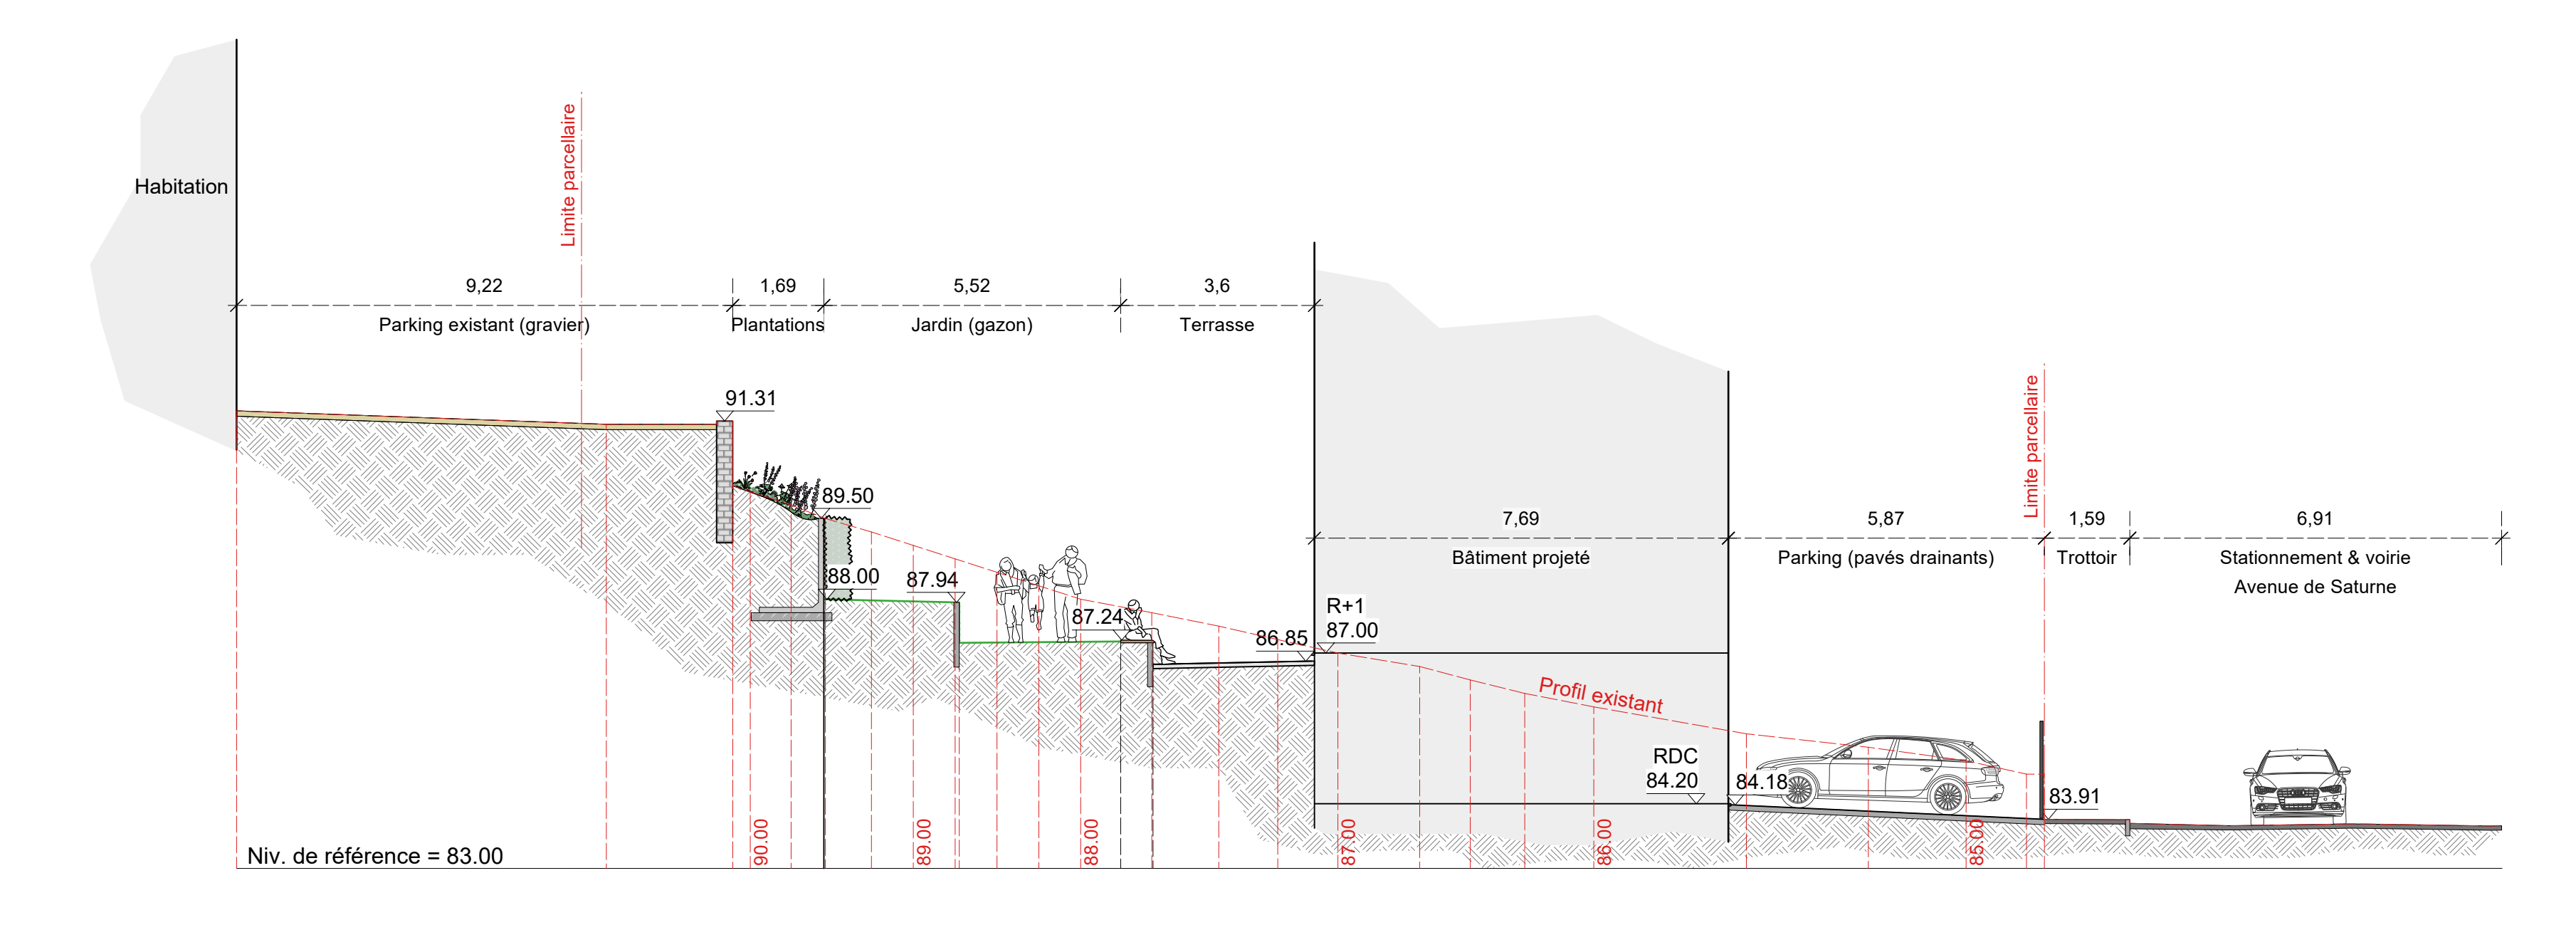

Profil CC'

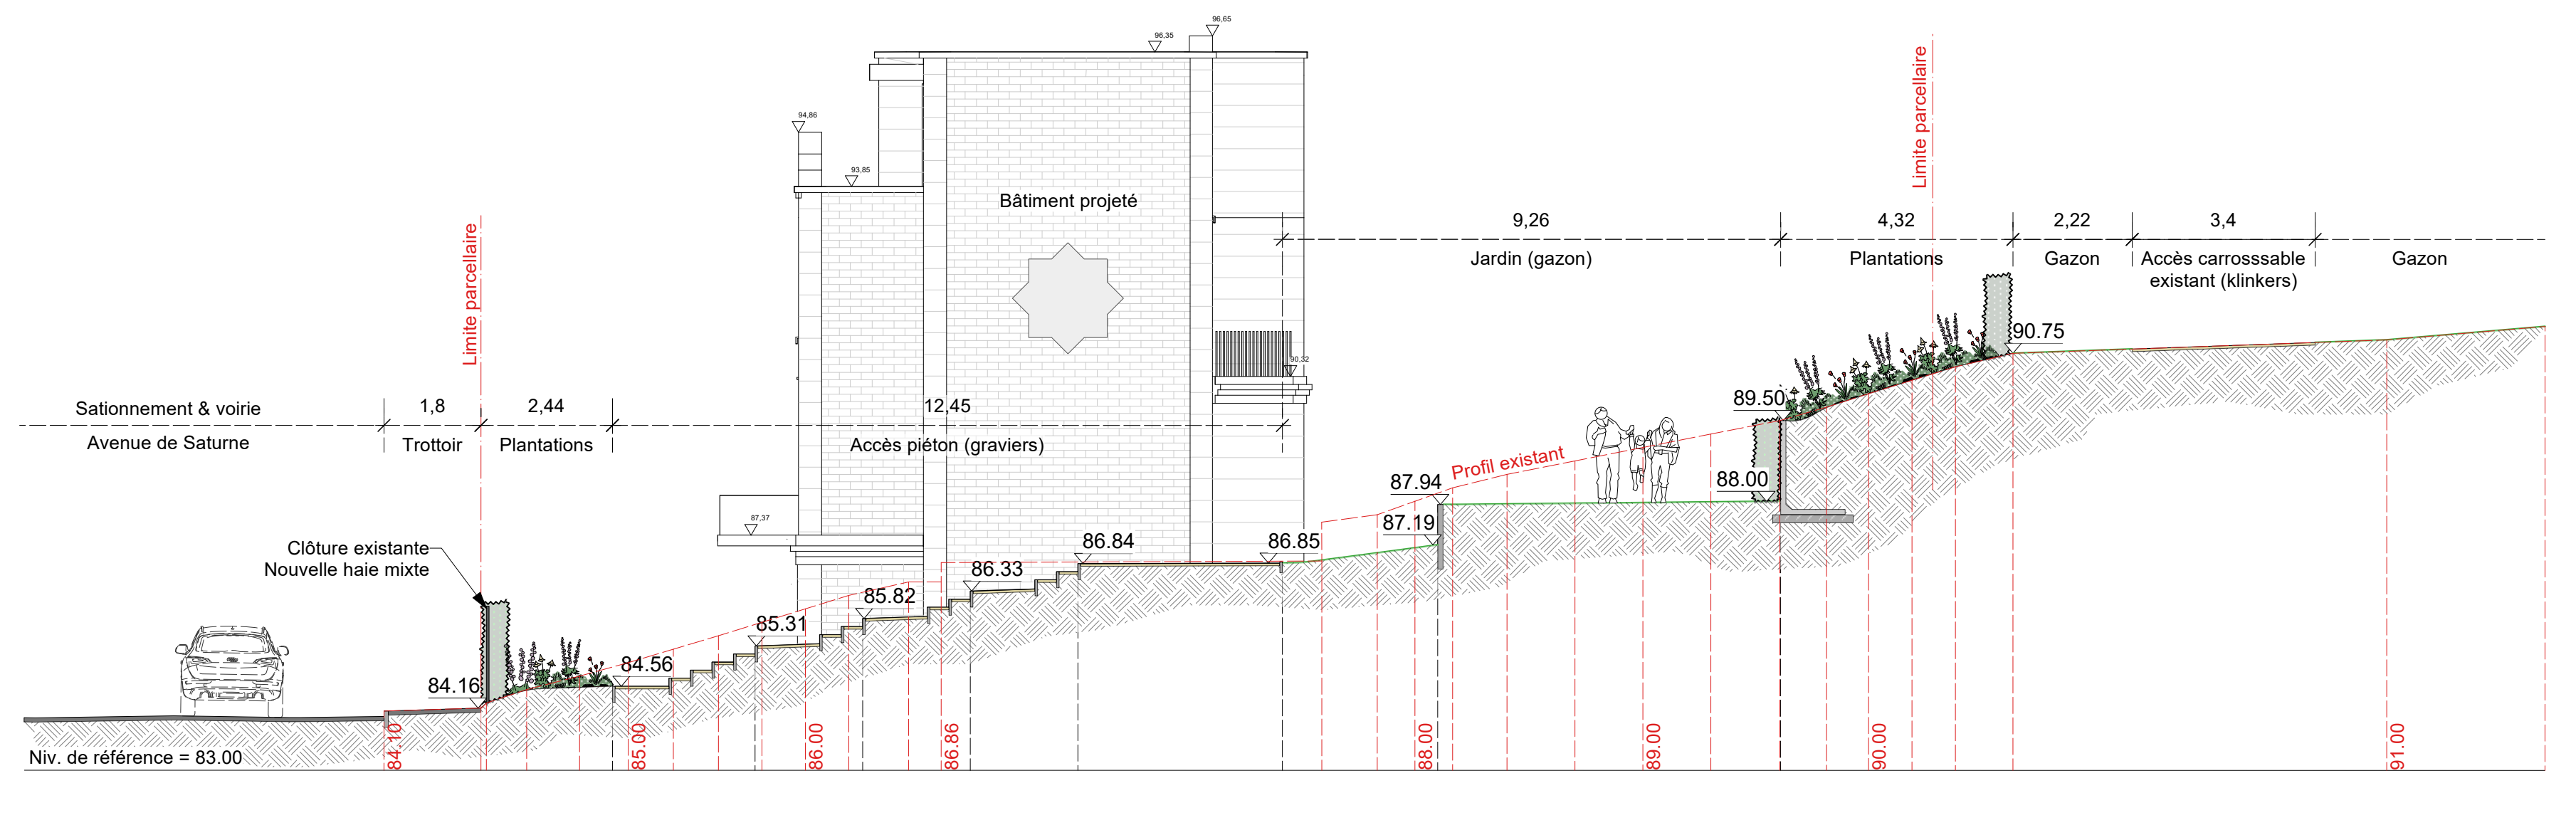

Plan de localisation des traits de coupe
(échelle 1/200)

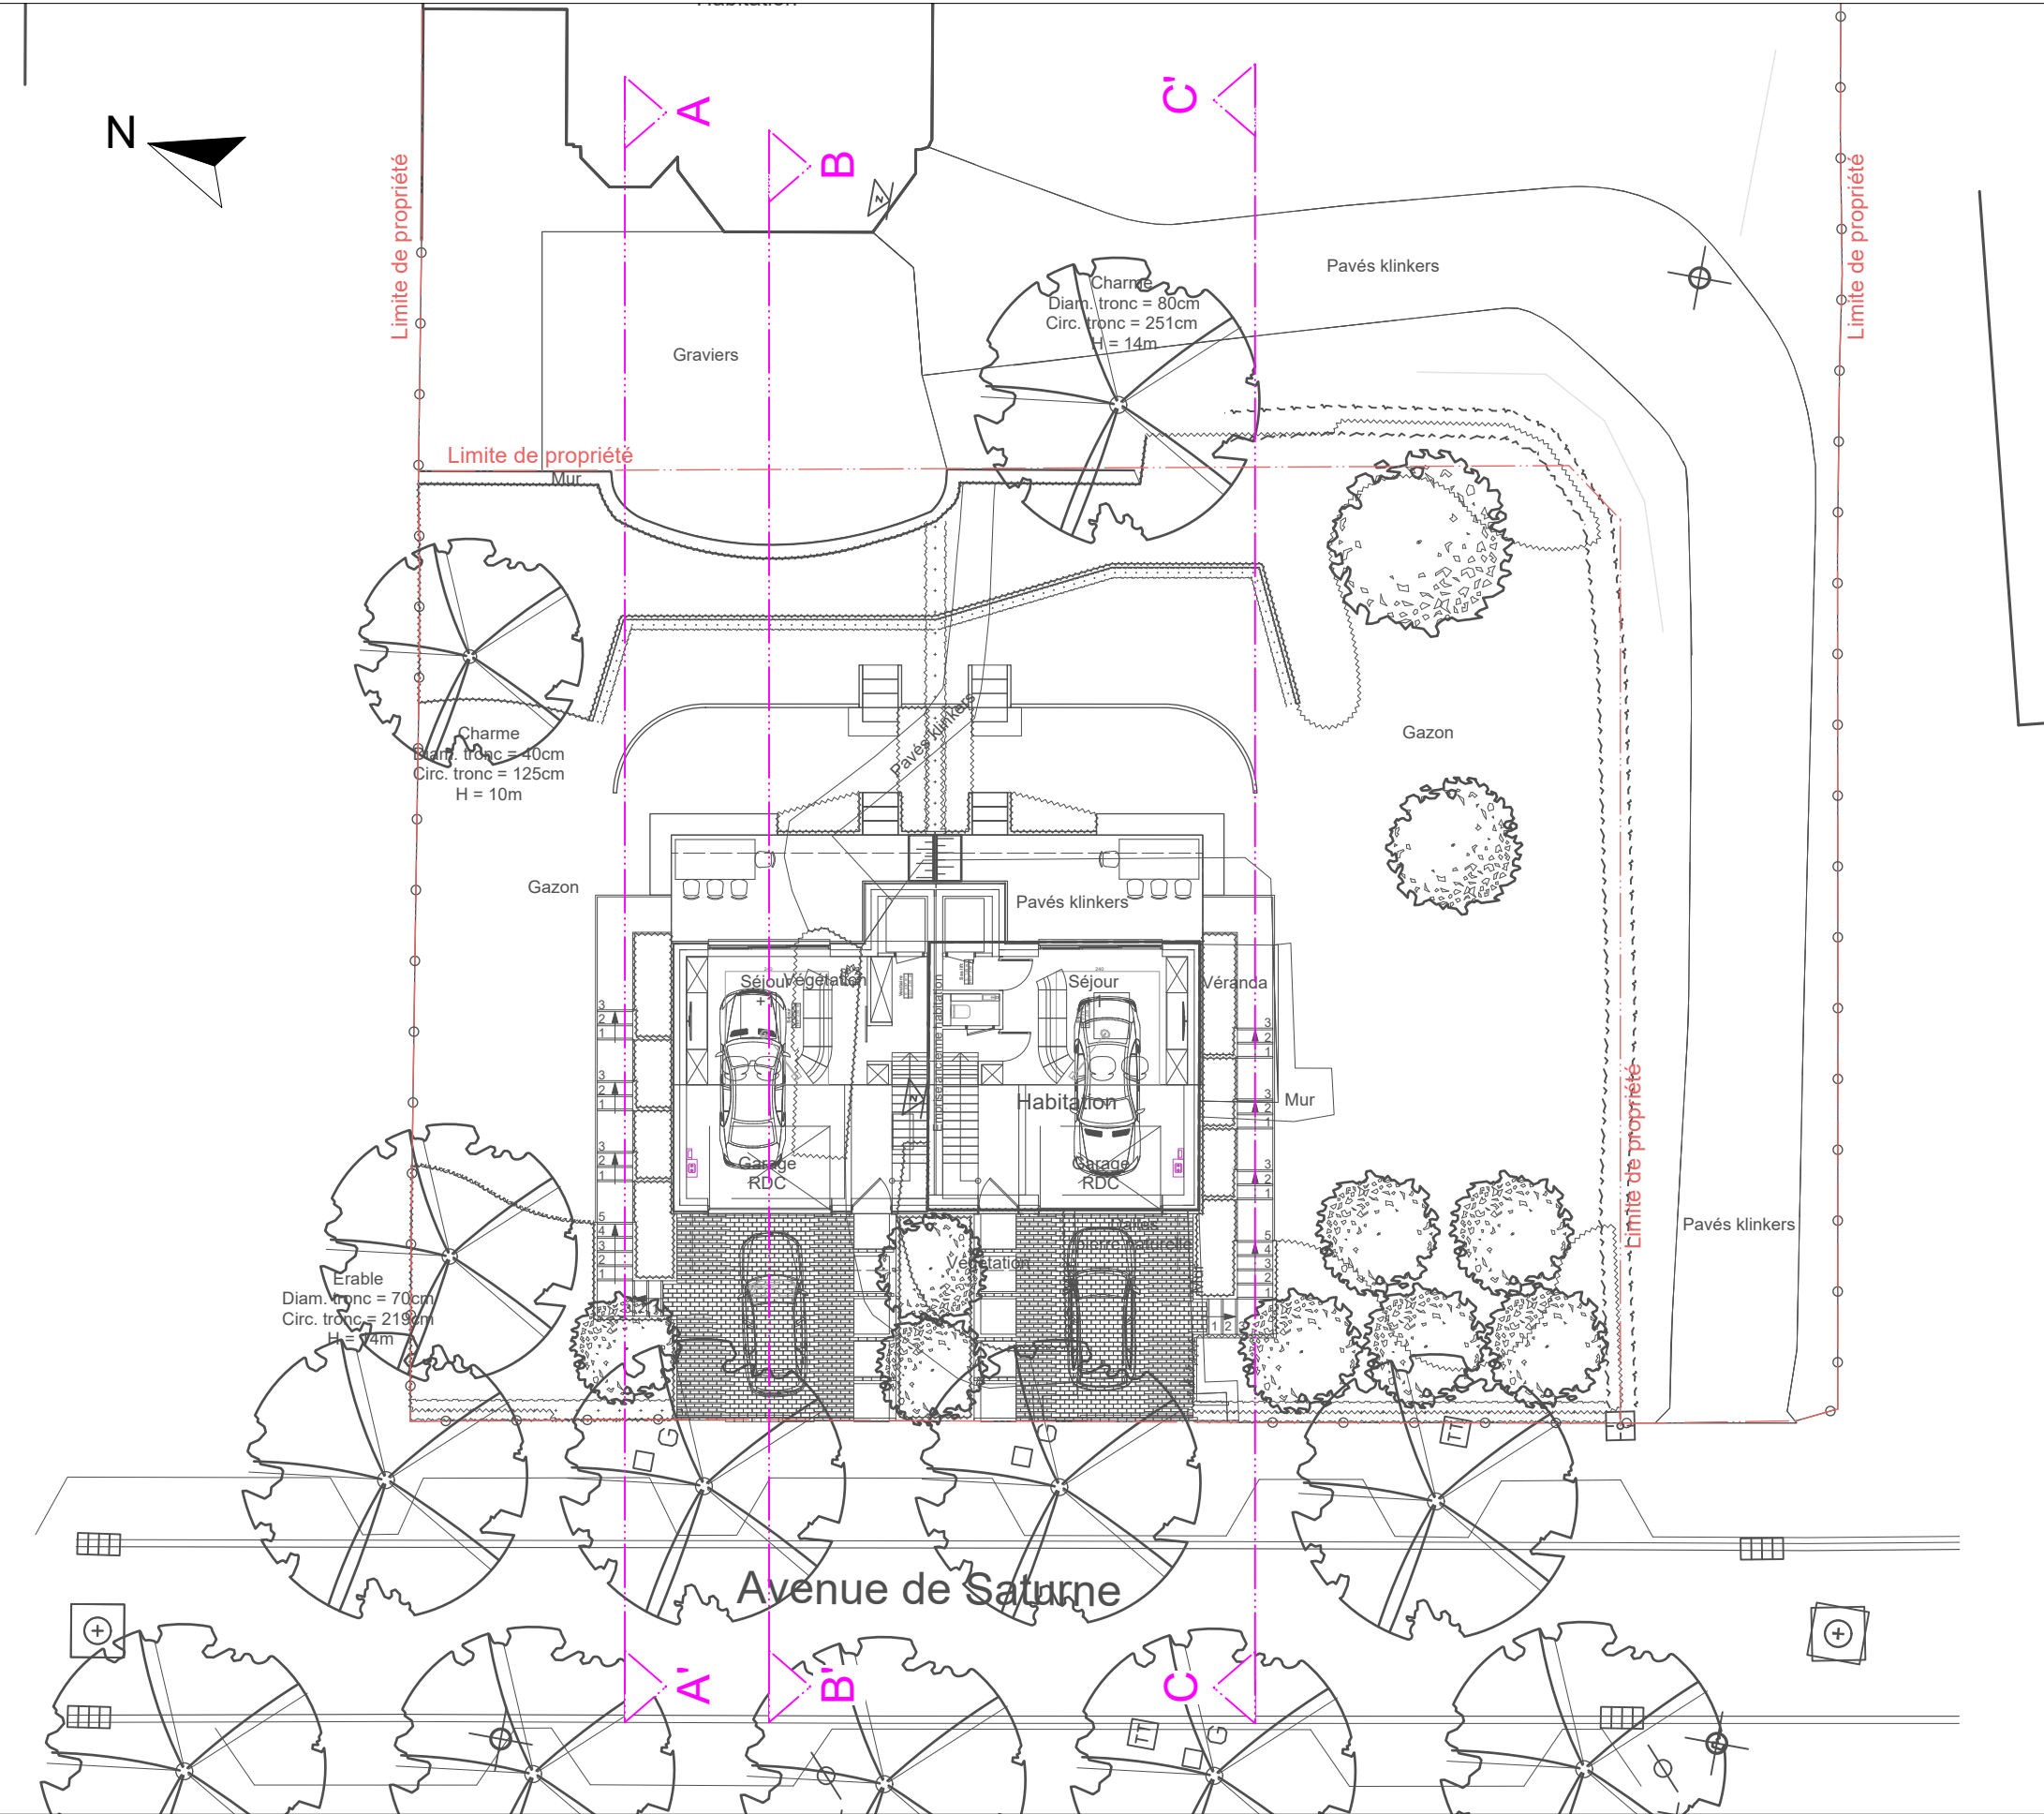

Aménagement des abords d'unités de logement

Projet :
24_025 - Saturne 8

Adresse du projet :
Avenue de Saturne 8
1180 Uccle

Document :
PAY_005
Profils

Maître d'ouvrage : [Redacted] Mail :
Adresse : Avenue de Saturne 8 1180 Uccle Tel. :

Date : 20/06/2025 Echelle : 1/100 Format document : A0
Phase : PU Dessiné par : Indice :

Date	Modifications	Indice

Document réalisé par :
Landscape Design Partnership
Chaussée de Boondael 6
1050 Bruxelles
Mail : info@landscapedesign.net
Tel. : +32 2 672 34 39

Architectes :
Bureau d'Architecture F. Wiringer srl
Avenue de Saturne 2
1180 Bruxelles
Mail : info@wiringer.com
Tel. : + 32 2 374 44 90

*Ce document ne peut être reproduit ou réalisé sans l'accord écrit de l'architecte paysagiste
*Les mesures renseignées sont à vérifier par les entrepreneurs