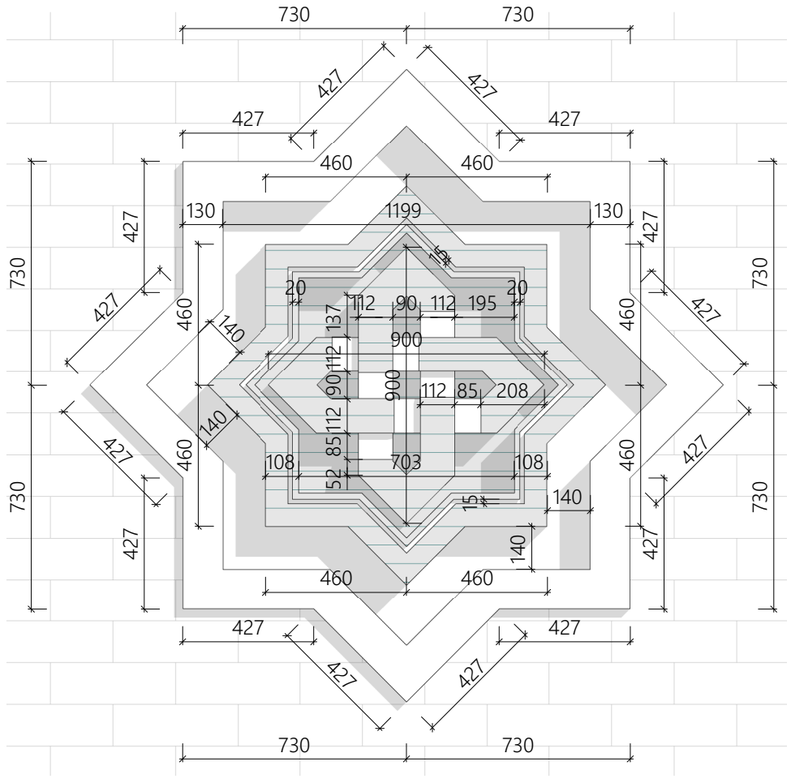

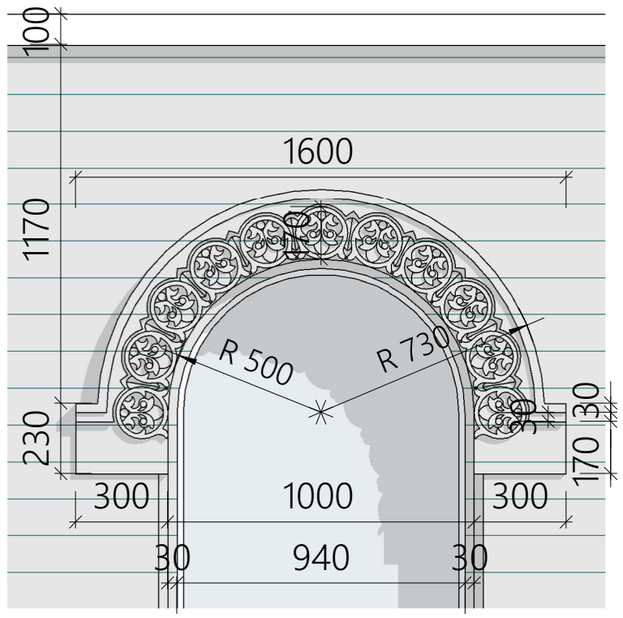

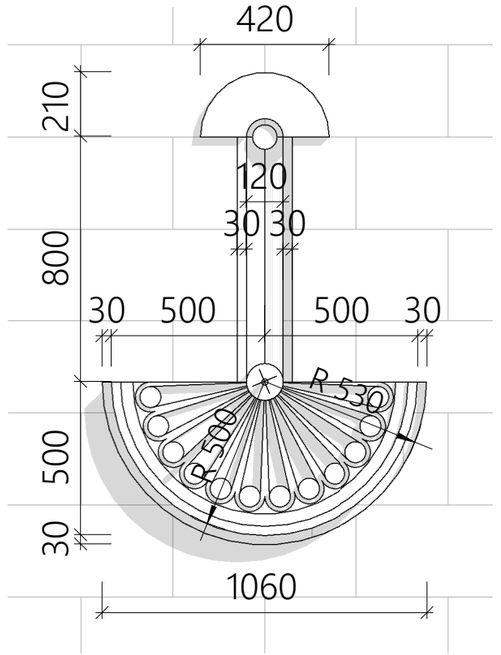

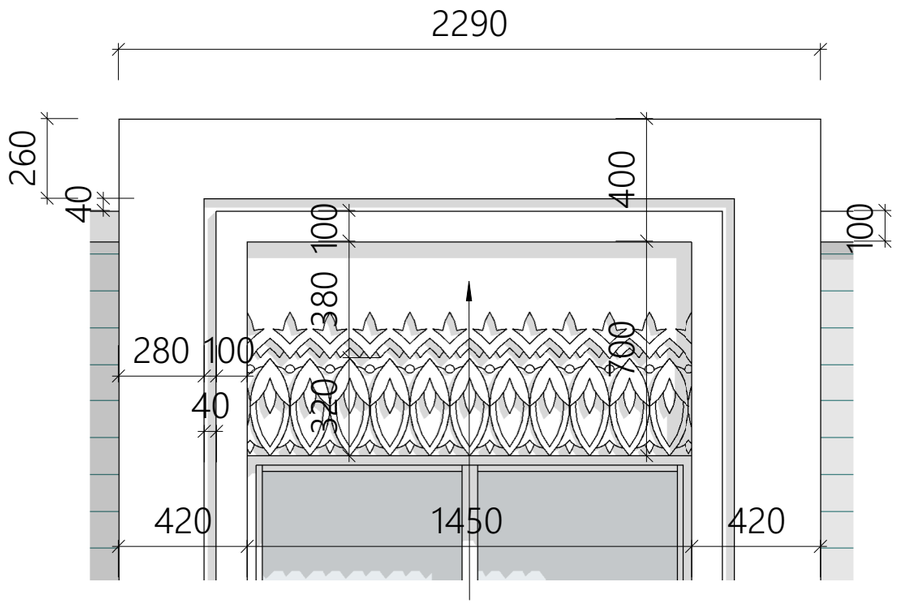

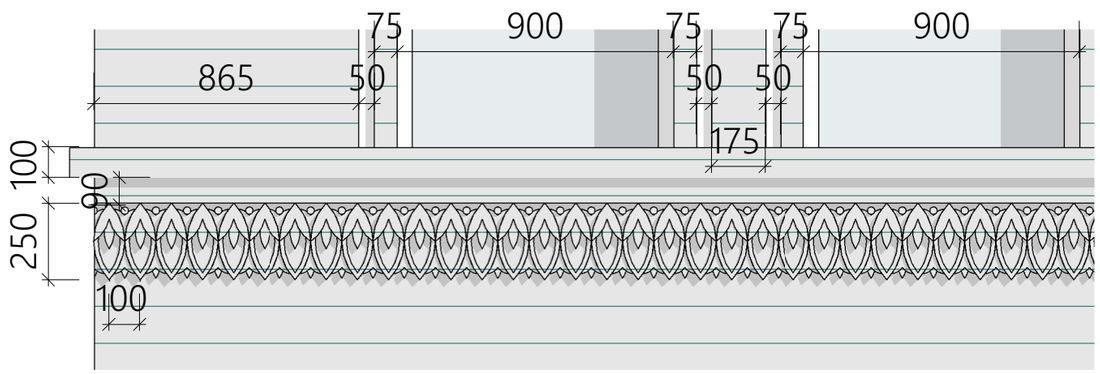

Projet : Démolition partielle d'une maison existante et reconstruction de deux habitation unifamiliale jumelées Avenue de Saturne 8, 1180 Uccle - Belgique	Maître d'ouvrage: Fondation privé Aghasaryan représenté par M. Narek Aghasaryan Avenue de Saturne 8 -- 1180 Uccle aghasaryan.narek@gmail.com	Maître d'oeuvre Bureau d'Architecture F. Wiringer srl avenue de Saturne, 2 -- 1180 Bruxelles	N° de plan: ARP 011	Titre: Détails moulures façades	Echelle : 1:20	Format : A3	Date : 04-12-25	Indice: A	Dessinateur:

- Ces documents sont des plans de demande de permis et ne sont pas des plans d'exécution. Ils ne peuvent ne peuvent dès lors engager la responsabilité de l'architecte auteur, une étude approfondie doit être réalisée, et un suivi d'exécution sont les seuls garant d'une exécution conforme.
- Tous les documents provenant de l'auteur de projet sous quelque forme que ce soit restent sa propriété. Toute reproduction ou utilisation de ceux-ci sont réservées
- Tout début de chantier devra faire l'objet d'une notification par courrier recommandé aux architectes auteurs, par défaut responsables de l'exécution.
- L'architecte considérera que le maître de l'ouvrage renonce à l'exécution des travaux prévus, à défaut pour ce dernier de les entamer dans un délai de deux ans à partir de l'obtention du permis de bâtir. Dans ce cas, la mission de l'architecte est résiliée pour la partie non exécutée.