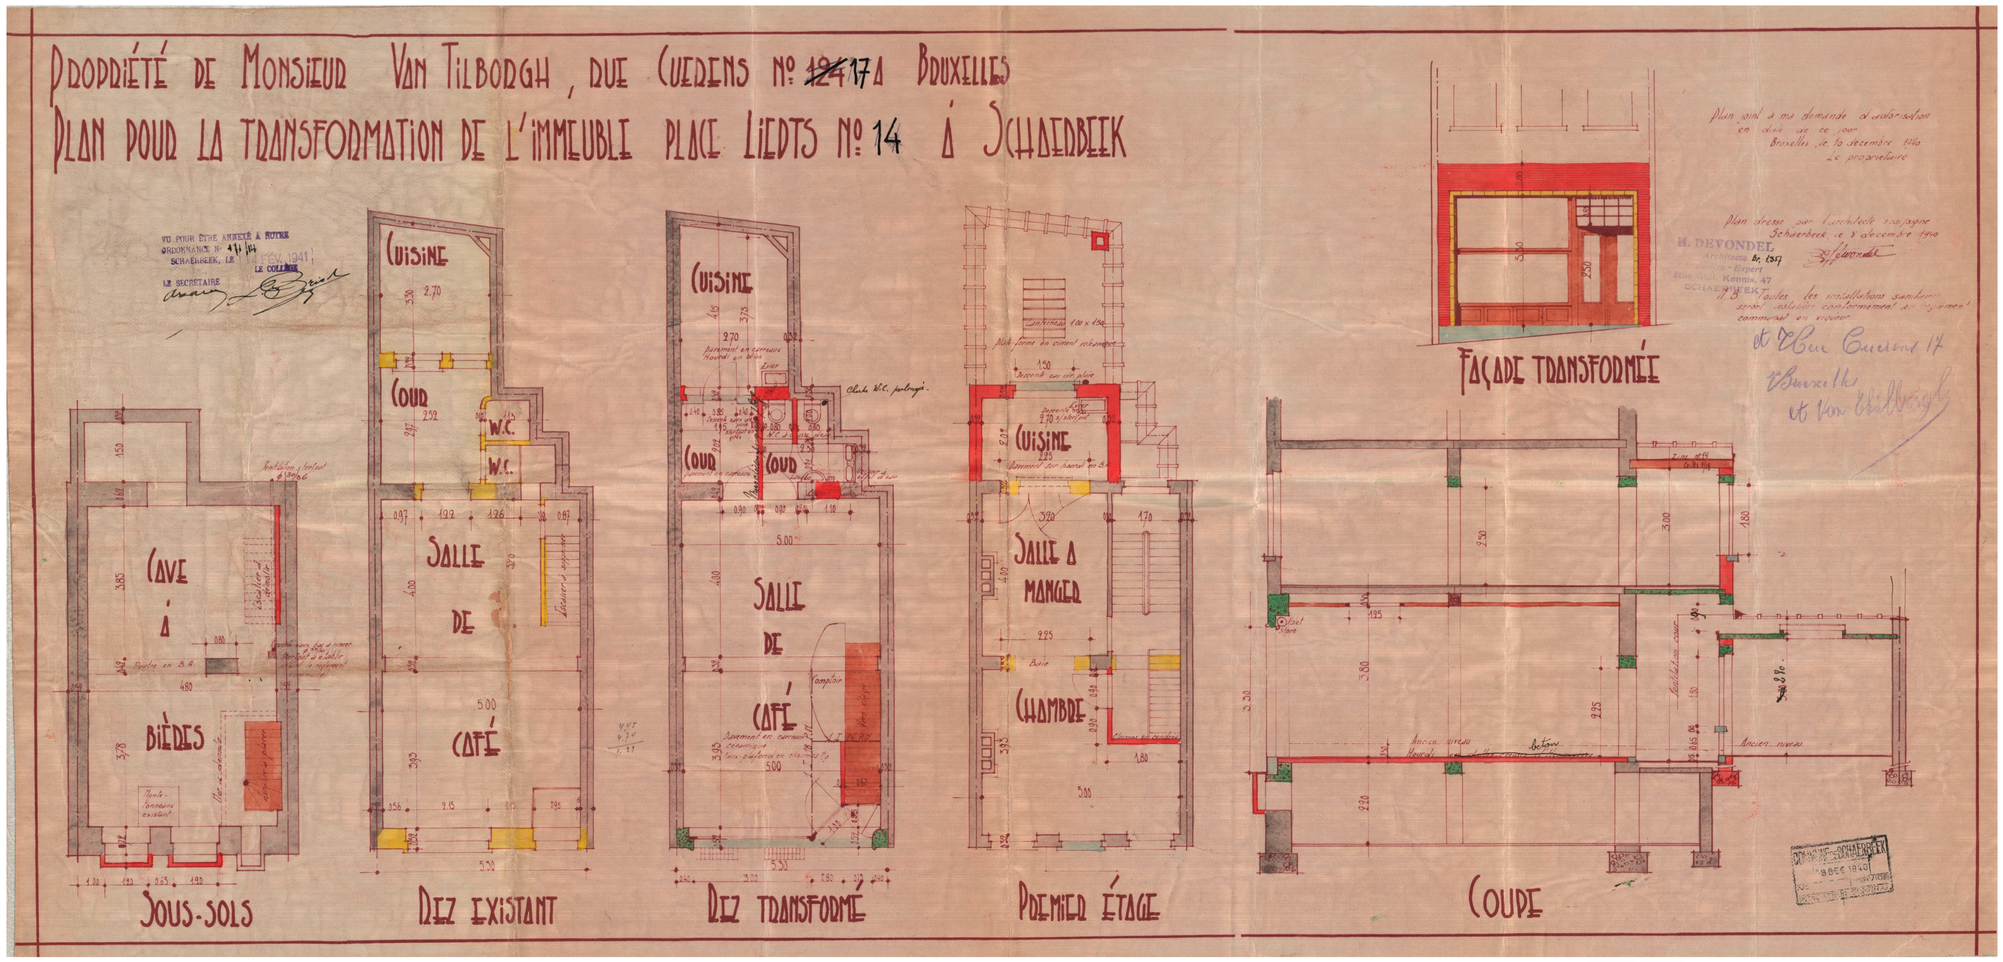

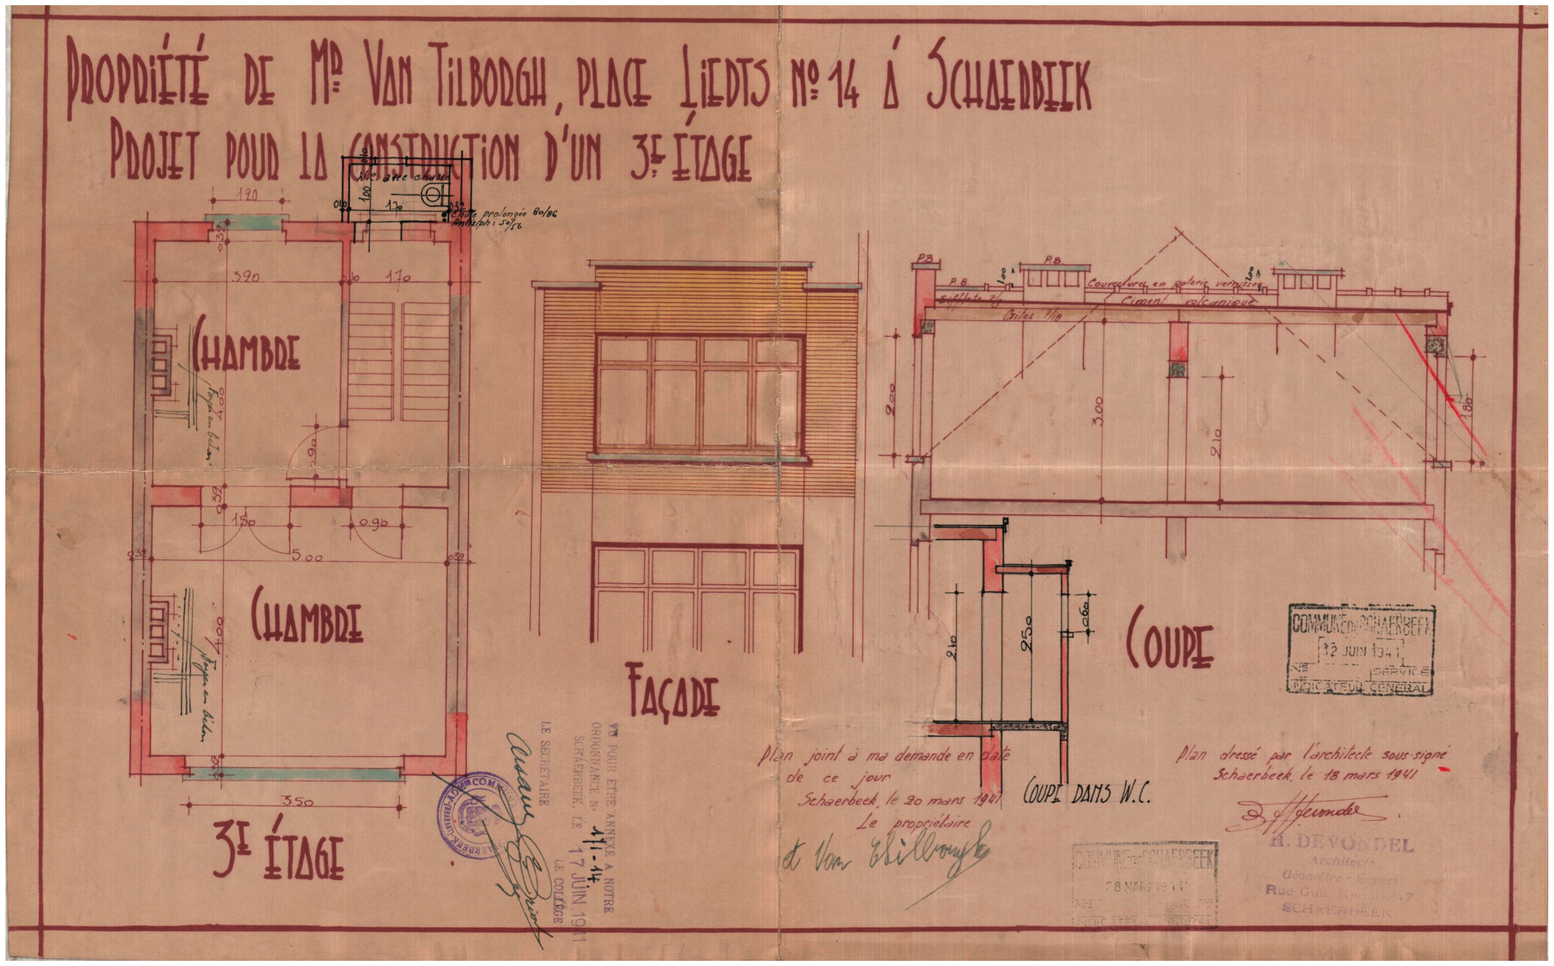

ARCHITECT

Koca Architects & Partners

Dossier : **Plan nr : 1/2**

BOUWAANVRAAG

PLANNEN , GEVELS EN DOORSNEDES
Vergunde situatie

Provincie : Brussel
Gemeente : Schaarbeek

Project :

Aanvraag functiewijziging van kantoor tot horeca(broodjeszaak)

Ligging : Liedtsplein 14
1030 SChaarbeek

Kad. geg.: 10' de Afd , sectie E, nr: E42d10

Bouwheer :

Dhr. Tekin KECE
Stationstraat 61A
1831 Machelen

Architect :

Koca Architects & Partners
Eikstraat 107 bus 11
9300 Aalst
Gsm : 0485 / 93 54 18 - e-mail : info@kocahuseyin.com

Schaal : 1/50

Datum :15/08/2024

Gezien en goedgekeurd in het College van Burgemeester
en Schepenen van Schaarbeek in zitting van :

1 De aannemer(s) worden verzocht de hen aangaande afmetingen te controleren.
2. Alle fundereingen dienen uitgevoerd te worden tot op drukvaste en vorstvrije ondergrond.
3. De stabiliteitsconstructies zijn te bepalen , berekenen en tijdens de uitvoering te controleren door een erkend bouwkundig ingenieur , aan te stellen door de aannemer.
4De bouwheer verplicht zich ertoe enkel met geregistreerde aannemers contracten af te sluiten , zoniet alle verdere gevolgen ter zijner laste. De bouwheer zal evenmin vordering in solidum instellen met een niet geregistreede aannemer.Het onderzoek naar het al dan niet geregistreed zijn , is ten laste van de bouwheer.
5. De architect is evenmin aansprakelijk voor afwijkingen op dit plan . Wijzigingen in uitvoering zullen op kosten van de bouwheer afgebroken worden en dit zonder verhaal op eventuele derden.
Opgemaakt door ondergetekende architect ingeschreven op de tabel van de Orde van Architecten van de provincie Oost-Vlaanderen