




Situation (éch. 1/500)

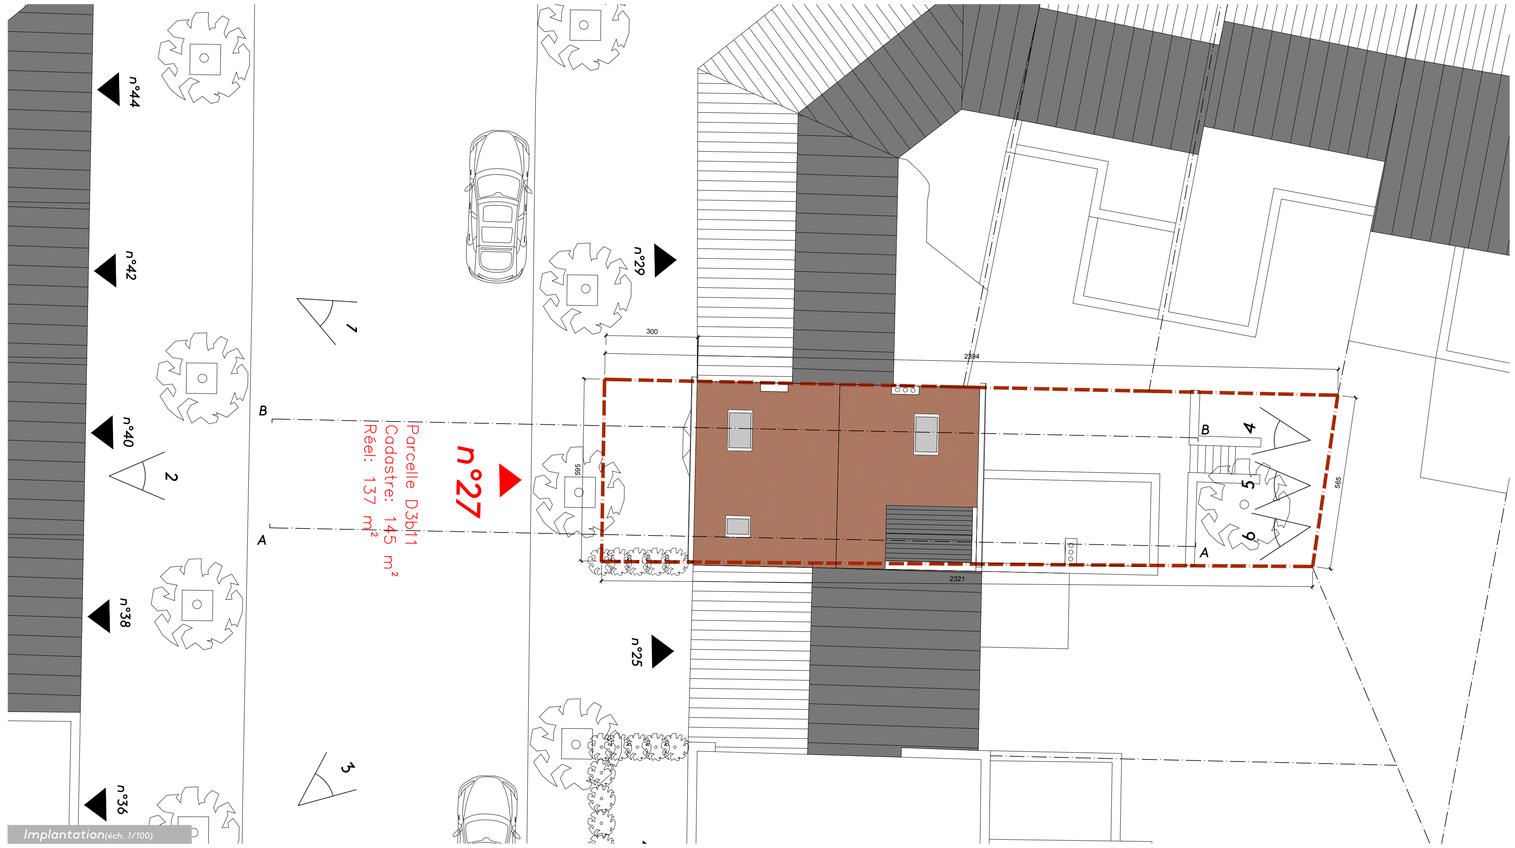

Implantation (éch. 1/100)

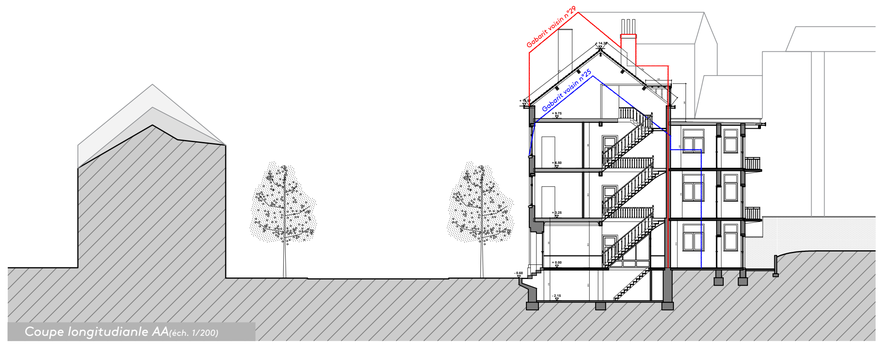

Coupe longitudianle AA (éch. 1/200)

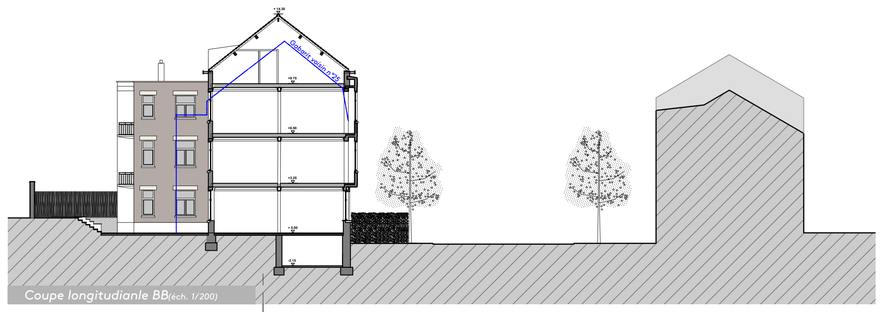

Coupe longitudianle BB (éch. 1/200)

Région de BRUXELLES-CAPITALE
Commune de Watermael-Boitsfort

PROJET

RENOVATION D'UN IMMEUBLE A APPARTEMENTS
Avenue des Muriers, 27
B - 1170 Watermael-Boitsfort

MAITRE DE L'OUVRAGE

ARCHITECTE

BUREAUX D'ETUDES

DESIGNATION

PERMIS D'URBANISME
SITUATION EXISTANTE
Implantation

PLAN N° **01/11**
ECHELLE
DATE 22/10/2026

A : mise à jour suite à la CC