




Localisation (ech. 1/1000)

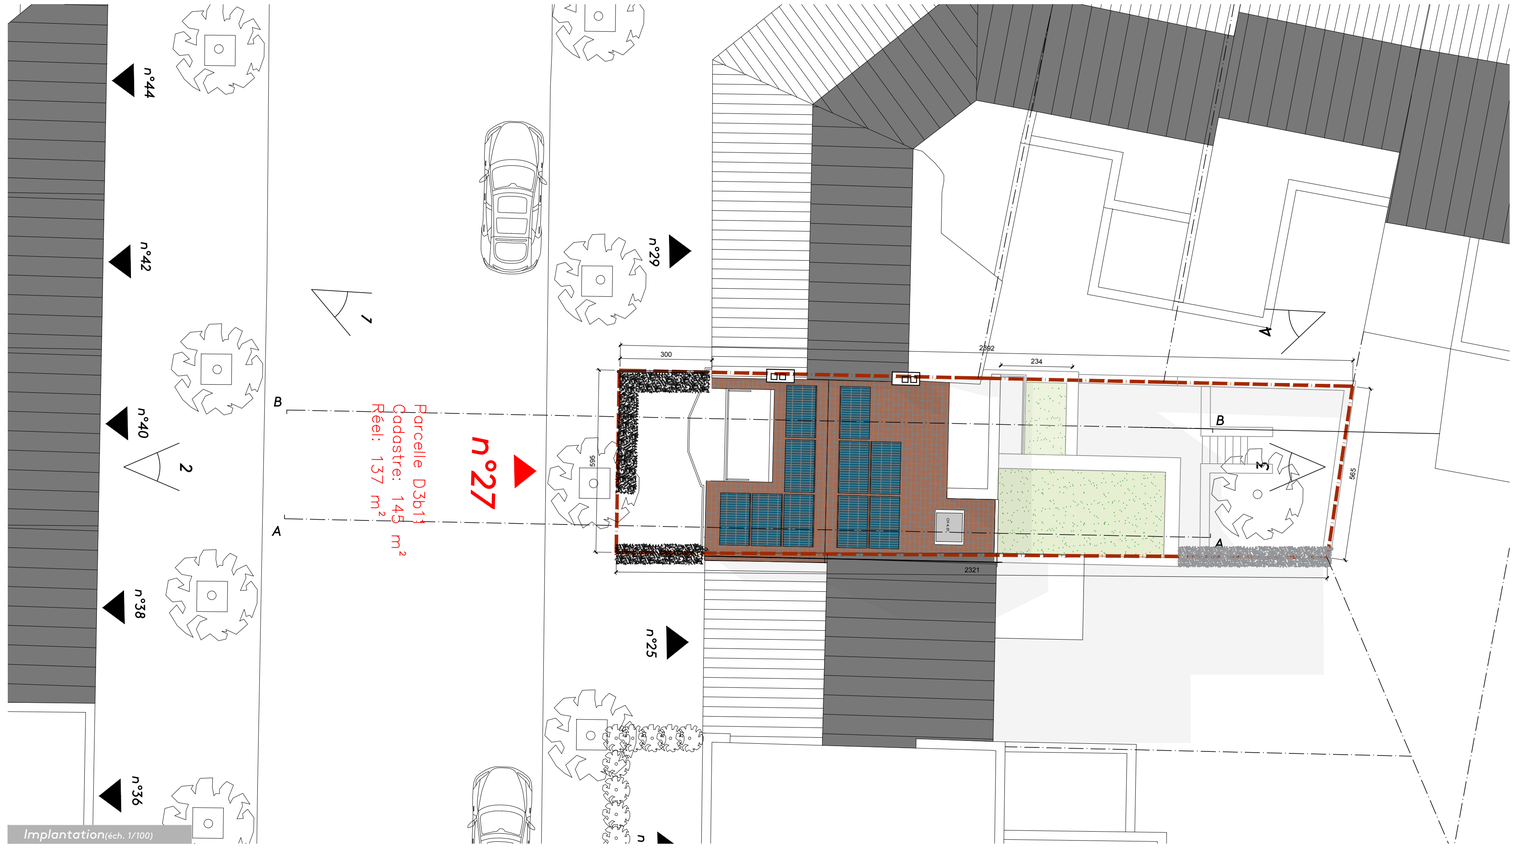

Implantation (ech. 1/100)

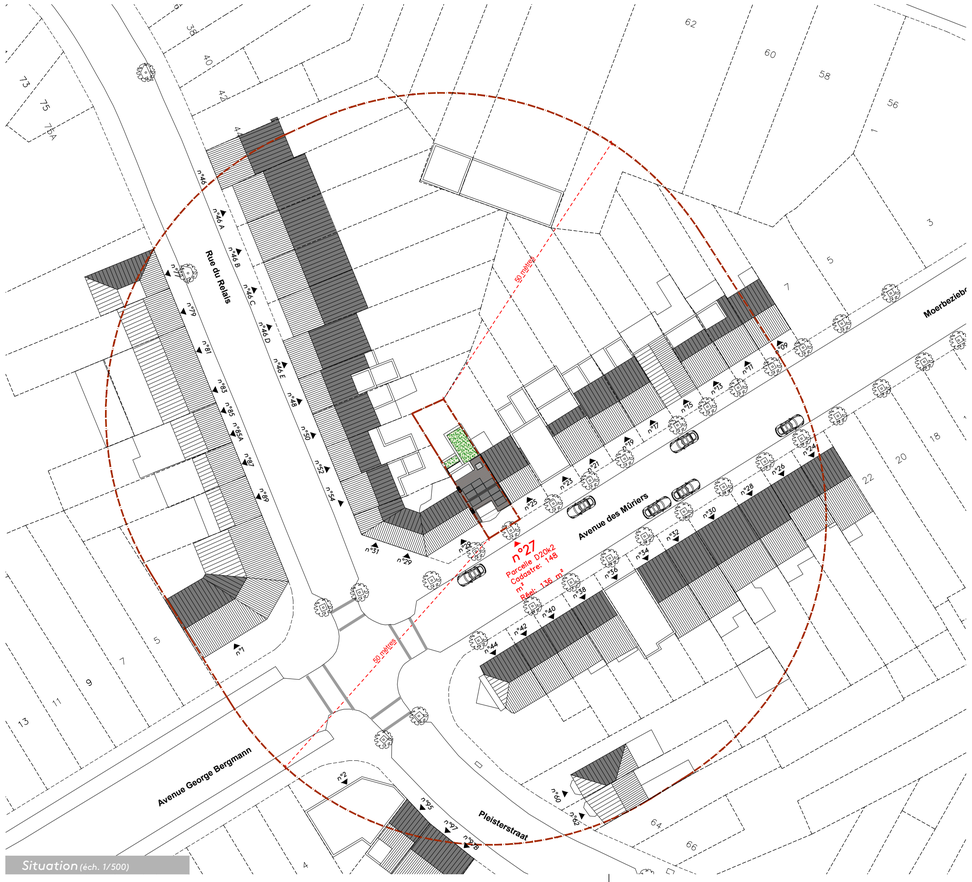

Situation (ech. 1/500)

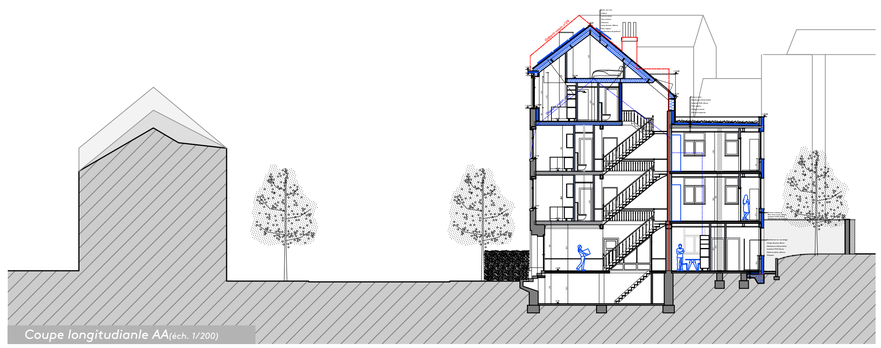

Coupe longitudianle AA (ech. 1/200)



Coupe longitudianle BB (ech. 1/200)

Région de BRUXELLES-CAPITALE
Commune de Watermael-Boitsfort

PROJET

RENOVATION D'UN IMMEUBLE A APPARTEMENTS
Avenue des Muriers, 27
B - 1170 Watermael-Boitsfort

MAITRE DE L'OUVRAGE

ARCHITECTE

BUREAUX D'ETUDES

DESIGNATION

PERMIS D'URBANISME
SITUATION PROJETEE
Implantation

PLAN N° **06/11**
ECHELLE
DATE 22/10/2026

A : mise à jour suite à la CC