

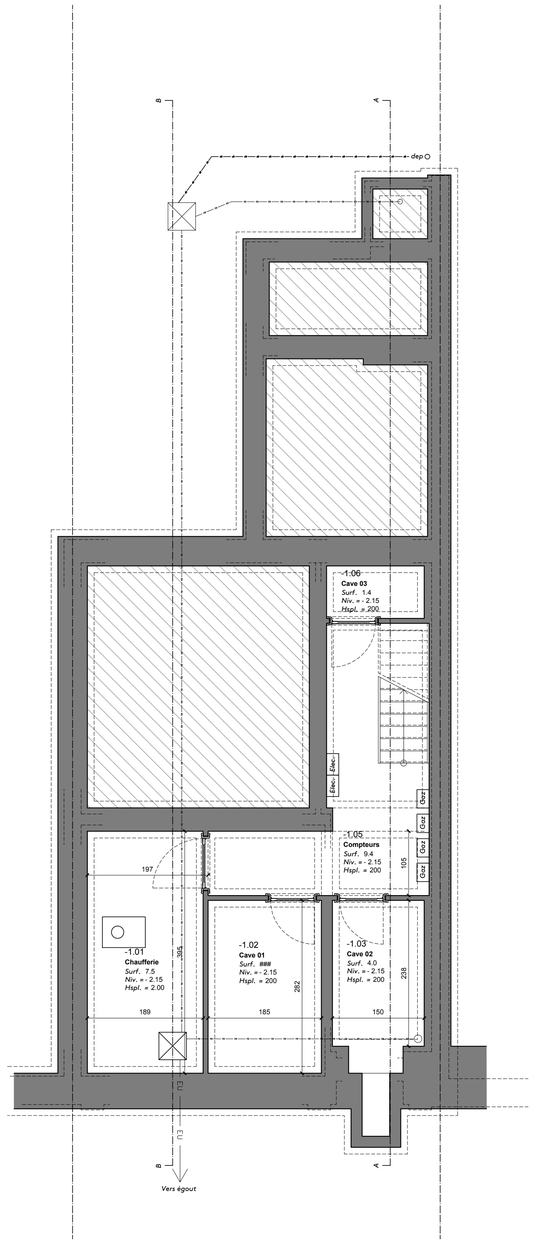


Caves *(éch. 1/50)*

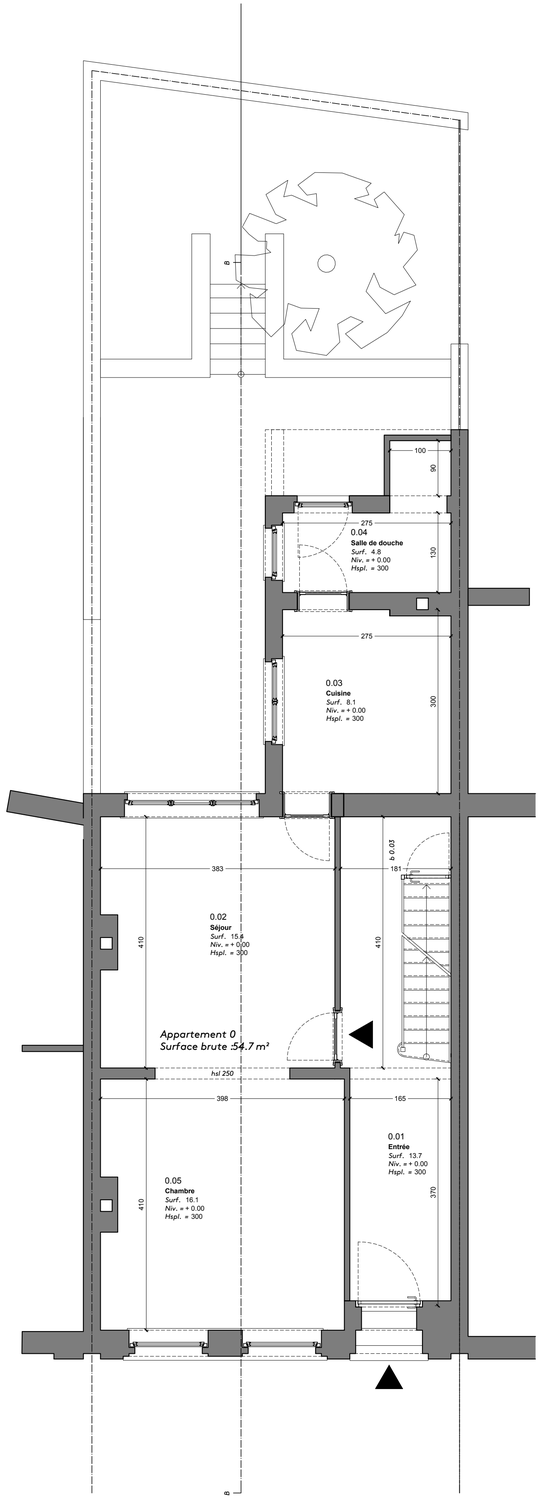

Rez-de-chaussée*(éch. 1/50)*

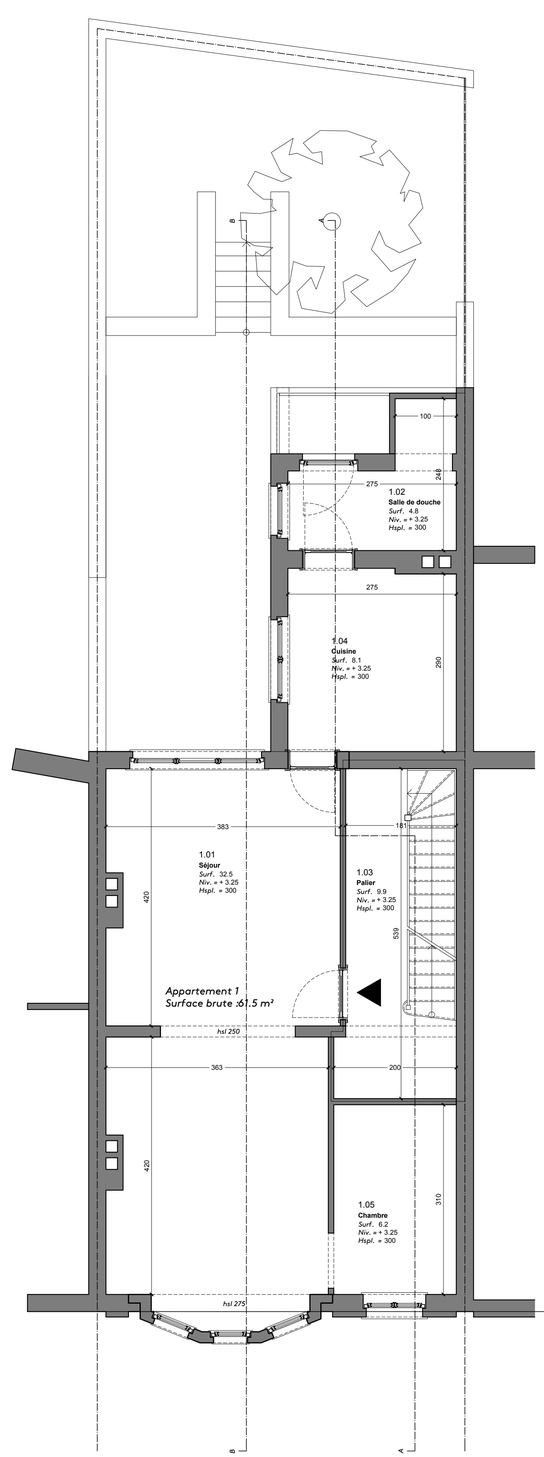

1er étage *(éch. 1/50)*

Légende

- Parois existantes
- Parois à démolir
- Parois en maçonnerie
- Parois en béton
- Cloisons légères
- Isolation : souple / rigide

Nomenclature des matériaux de finition extérieure

1. Bardage en zinc, ton gris foncé
2. Brique existante, ton rouge
3. Menuiseries extérieures en aluminium, ton gris anthracite
4. Châssis existant PVC, ton blanc
5. Bardage en ardoise existant, ton gris foncé
6. Béton apparent
7. Pierre bleue
8. Soubassement en enduit (ciment ??)
9. Corniche en bois, ton blanc

Région de BRUXELLES-CAPITALE
Commune de Watermael-Boitsfort

PROJET

RENOVATION D'UN IMMEUBLE A APPARTEMENTS
Avenue des Muriers, 27
B - 1170 Watermael-Boitsfort

MAITRE DE L'OUVRAGE

ARCHITECTE


BUREAUX D'ETUDES

DESIGNATION


PERMIS D'URBANISME
SITUATION EXISTANTE
Plans -1, 0, 1

PLAN N° **02/11**
ECHELLE 1/50
DATE 22/10/2026


A : mise à jour suite à la CC

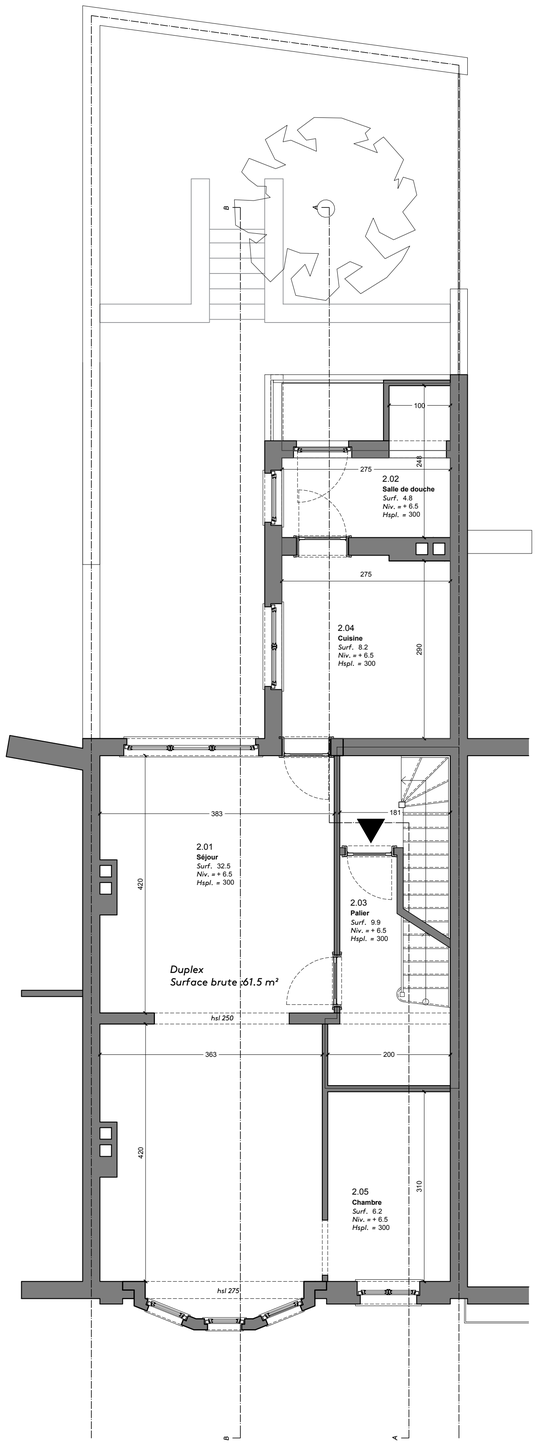

2ème étage *(éch. 1/50)*

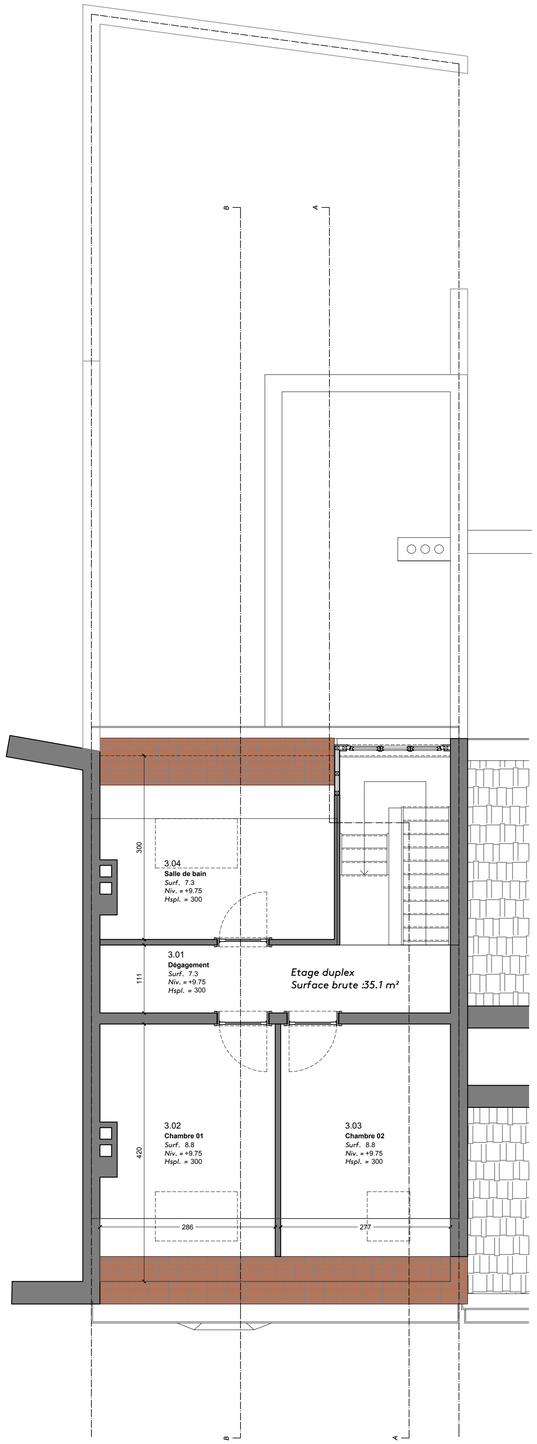

3ème étage *(éch. 1/50)*

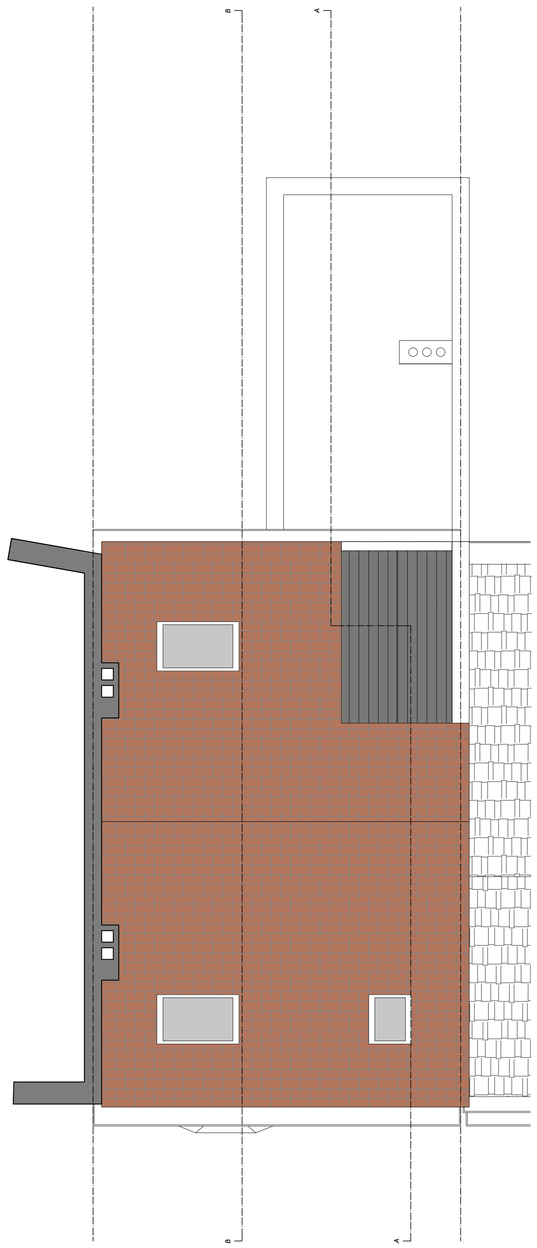

Toiture *(éch. 1/50)*

Légende

- Parois existantes
- Parois à démolir
- Parois en maçonnerie
- Parois en béton
- Cloisons légères
- Isolation : souple / rigide

Nomenclature des matériaux de finition extérieure

1. Bardage en zinc, ton gris foncé
2. Brique existante, ton rouge
3. Menuiseries extérieures en aluminium, ton gris anthracite
4. Châssis existant PVC, ton blanc
5. Bardage en ardoise existant, ton gris foncé
6. Béton apparent
7. Pierre bleue
8. Soubassement en enduit (ciment ??)
9. Corniche en bois, ton blanc

Région de BRUXELLES-CAPITALE
Commune de Watermael-Boitsfort

PROJET

RENOVATION D'UN IMMEUBLE A APPARTEMENTS
Avenue des Muriers, 27
B - 1170 Watermael-Boitsfort

MAITRE DE L'OUVRAGE

ARCHITECTE

BUREAUX D'ETUDES

DESIGNATION

PERMIS D'URBANISME
SITUATION EXISTANTE
Plans 2, 3, Toit

PLAN N° **03/11**
ECHELLE 1/50
DATE 22/10/2026

A : mise à jour suite à la CC



Façade avant *(éch. 1/50)*



Coupe BB *(éch. 1/50)*

Légende

- Parois existantes
- Parois à démolir
- Parois en maçonnerie
- Parois en béton
- Cloisons légères
- Isolation : souple / rigide

Nomenclature des matériaux de finition extérieure

1. Tuile, ton rouge
2. Brique, ton rouge
3. Gouttière en zinc
4. Châssis existant PVC, ton blanc
5. Brique peinte, ton blanc
6. Béton apparent peint, ton blanc
7. Pierre bleue
8. Châssis métallique, ton gris
9. Corniche en bois, ton blanc

Région de BRUXELLES-CAPITALE
Commune de Watermael-Boitsfort

PROJET

RENOVATION D'UN IMMEUBLE A APPARTEMENTS
Avenue des Muriers, 27
B - 1170 Watermael-Boitsfort

MAITRE DE L'OUVRAGE

ARCHITECTE


BUREAUX D'ETUDES

DESIGNATION

PERMIS D'URBANISME
SITUATION EXISTANTE
Faç. avant - Coupe BB

PLAN N° **04/11**
ECHELLE 1/50
DATE 22/10/2026

A : mise à jour suite à la CC

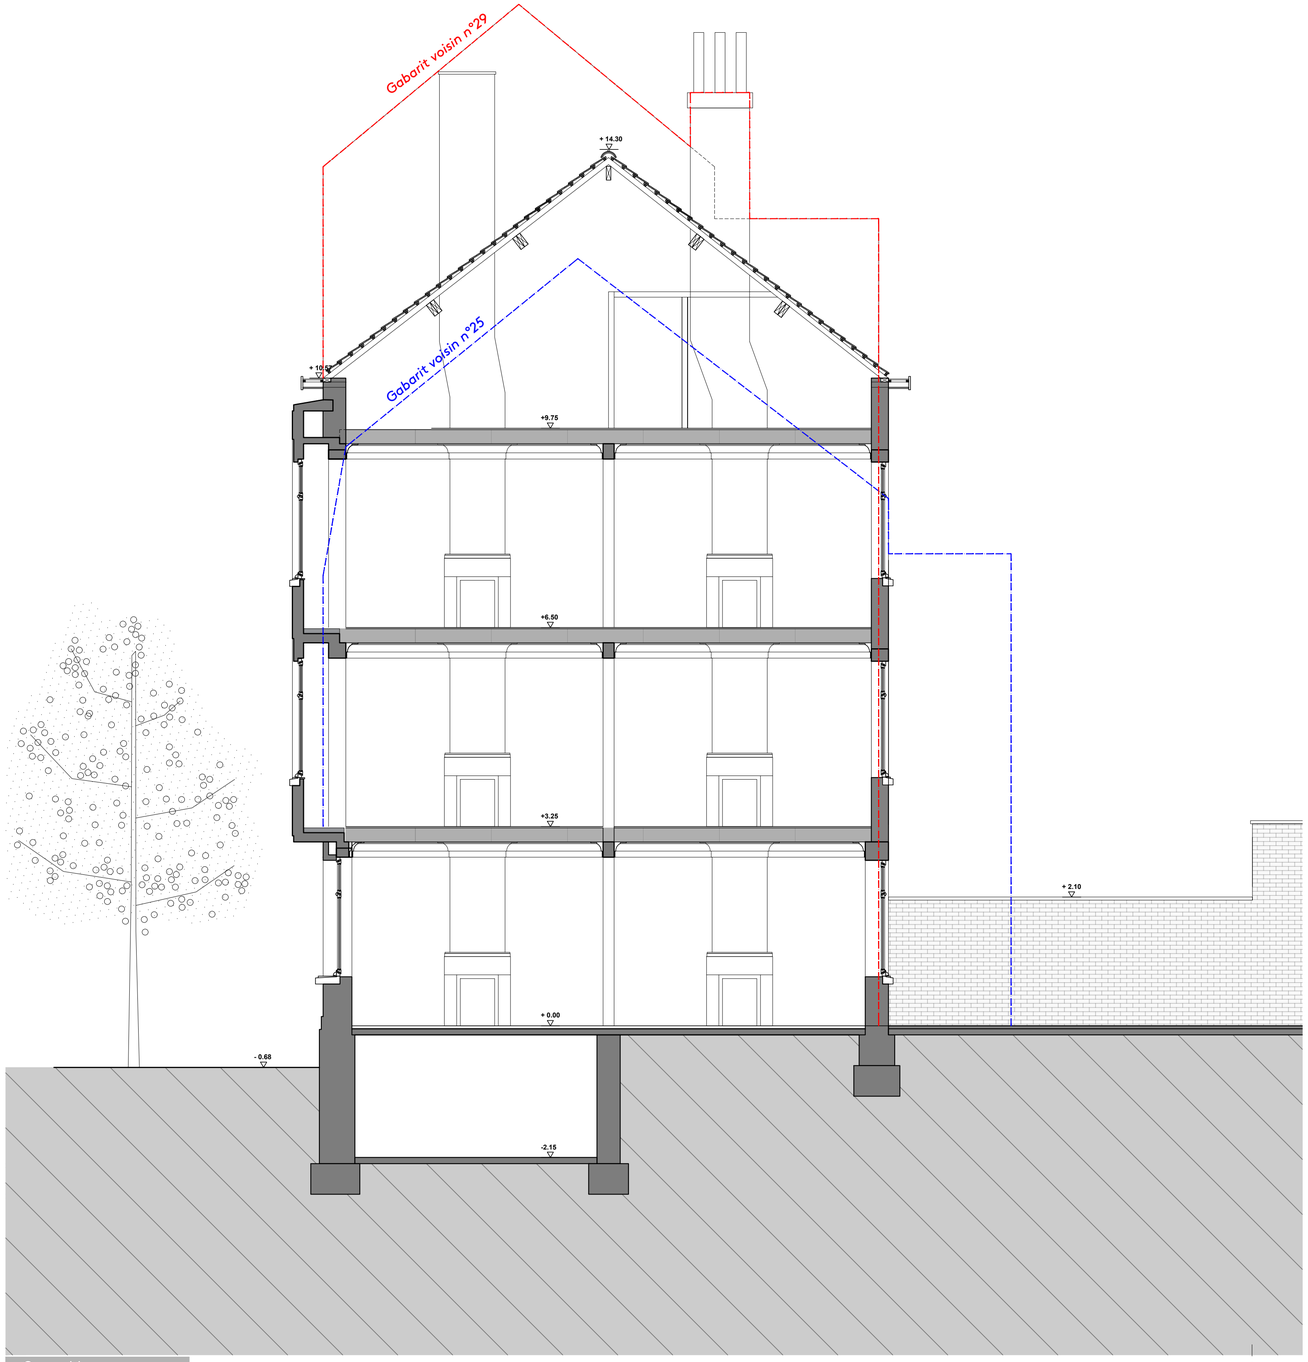

Coupe AA *(éch. 1/50)*



Façade arrière *(éch. 1/50)*

Légende

- Parois existantes
- Parois à démolir
- Parois en maçonnerie
- Parois en béton
- Cloisons légères
- Isolation : souple / rigide

Nomenclature des matériaux de finition extérieure

1. Tuile, ton rouge
2. Brique, ton rouge
3. Menuiseries extérieures en métal, ton noir
4. Châssis existant PVC, ton blanc
5. Bardage en ardoise existant, ton gris foncé
6. Béton apparent
7. Pierre bleue
8. Soubassement en enduit ciment
9. Corniche en bois, ton blanc

Région de BRUXELLES-CAPITALE
Commune de Watermael-Boitsfort

PROJET

RENOVATION D'UN IMMEUBLE A APPARTEMENTS
Avenue des Muriers, 27
B - 1170 Watermael-Boitsfort

MAITRE DE L'OUVRAGE

ARCHITECTE

BUREAUX D'ETUDES

DESIGNATION

PERMIS D'URBANISME
SITUATION EXISTANTE
Coupe AA - Faç. arrière

PLAN N° **05/11**
ECHELLE 1/50
DATE 22/10/2026

A : mise à jour suite à la CC