

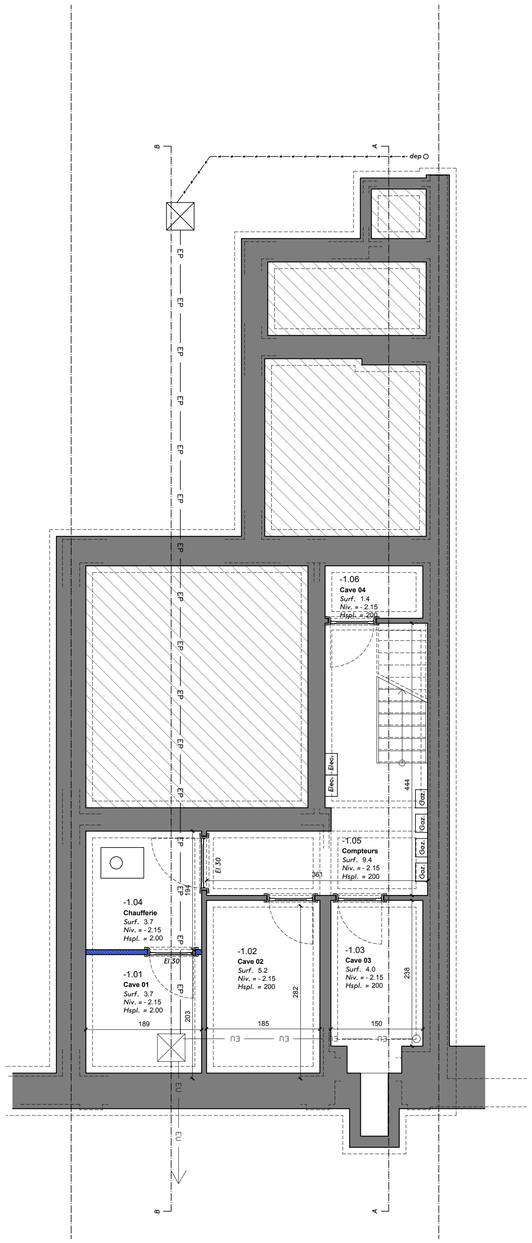


Caves *(éch. 1/50)*

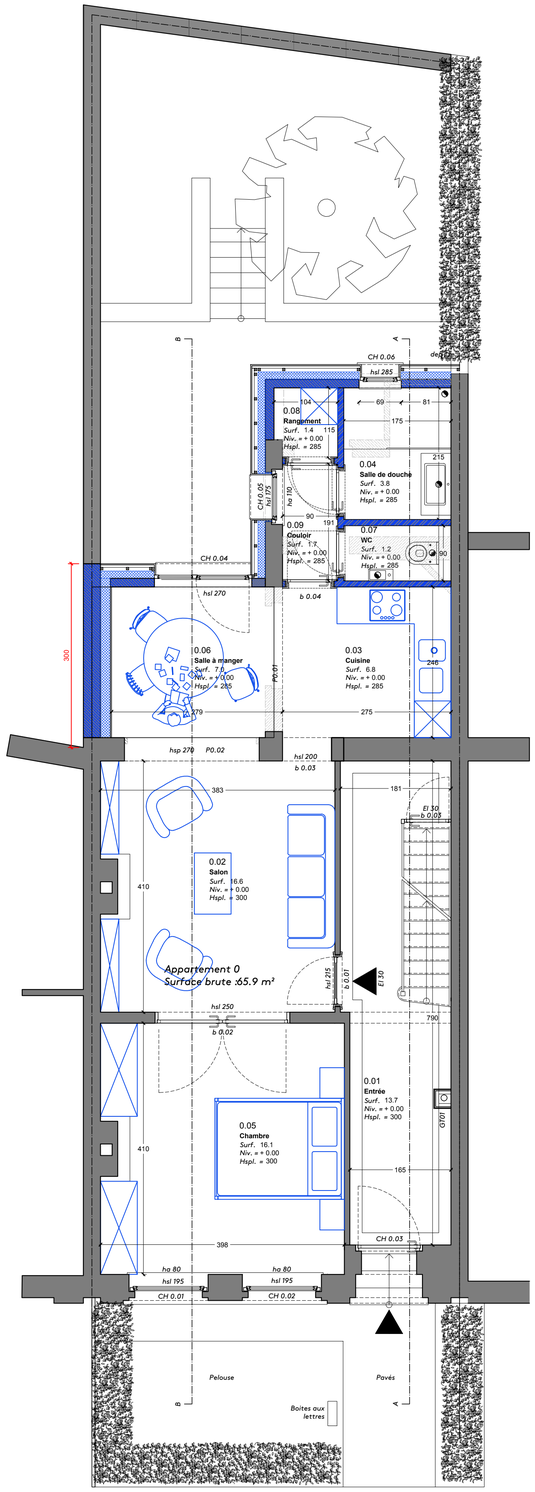

Rez-de-chaussée *(éch. 1/50)*

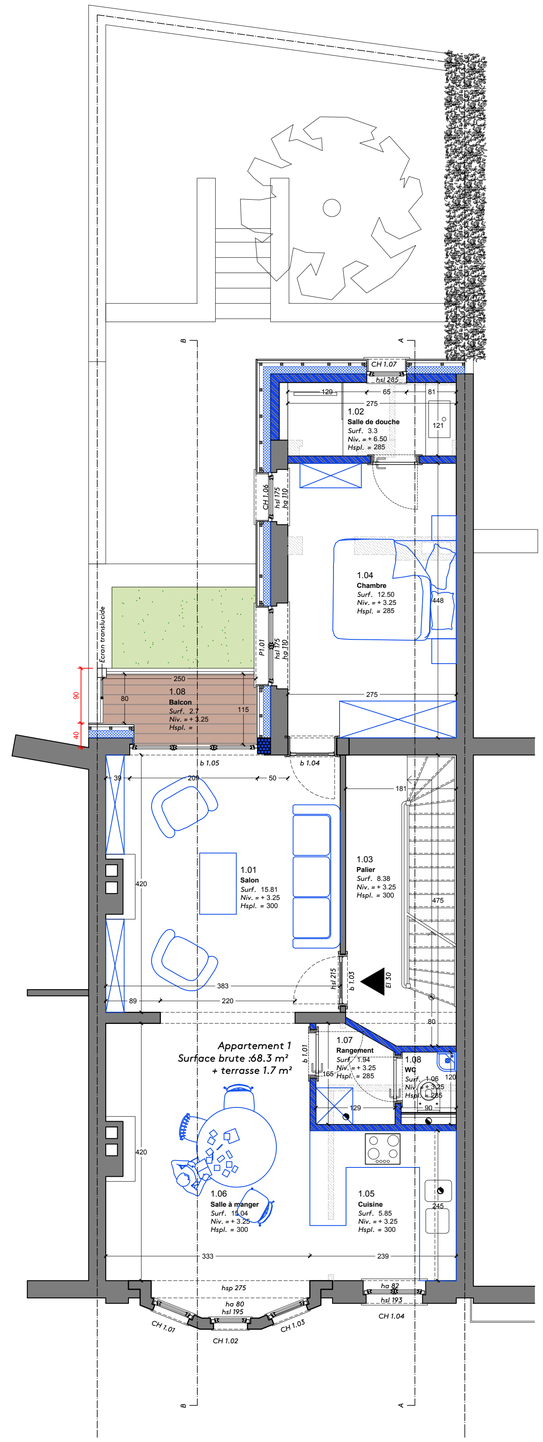

1er étage *(éch. 1/50)*

Légende

- Parois existantes
- Parois à démolir
- Parois en maçonnerie
- Parois en béton
- Cloisons légères
- Isolation : souple / rigide

Nomenclature des matériaux de finition extérieure

1. Bardage en zinc, ton gris foncé
2. Brique existante, ton rouge
3. Menuiseries extérieures en aluminium, ton gris anthracite
4. Châssis existant PVC, ton blanc
5. Bardage en ardoise existant, ton gris foncé
6. Béton apparent
7. Pierre bleue
8. Soubassement en enduit (ciment ??)
9. Corniche en bois, ton blanc

Région de BRUXELLES-CAPITALE
Commune de Watermael-Boitsfort

PROJET

RENOVATION D'UN IMMEUBLE A APPARTEMENTS
Avenue des Muriers, 27
B - 1170 Watermael-Boitsfort

MAITRE DE L'OUVRAGE

ARCHITECTE


BUREAUX D'ETUDES

DESIGNATION


PERMIS D'URBANISME
SITUATION PROJETEE
Vues en plan

PLAN N° **07/11**
ECHELLE 1/50
DATE 22/10/2026


A : mise à jour suite à la CC

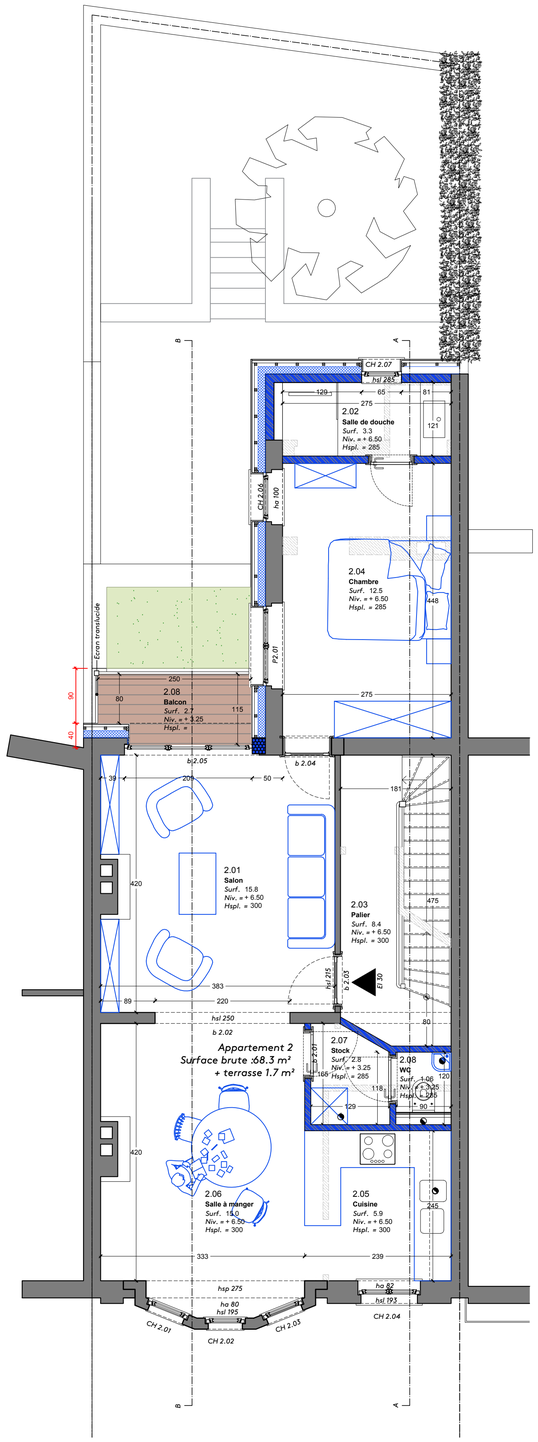

2ème étage *(ech. 1/50)*

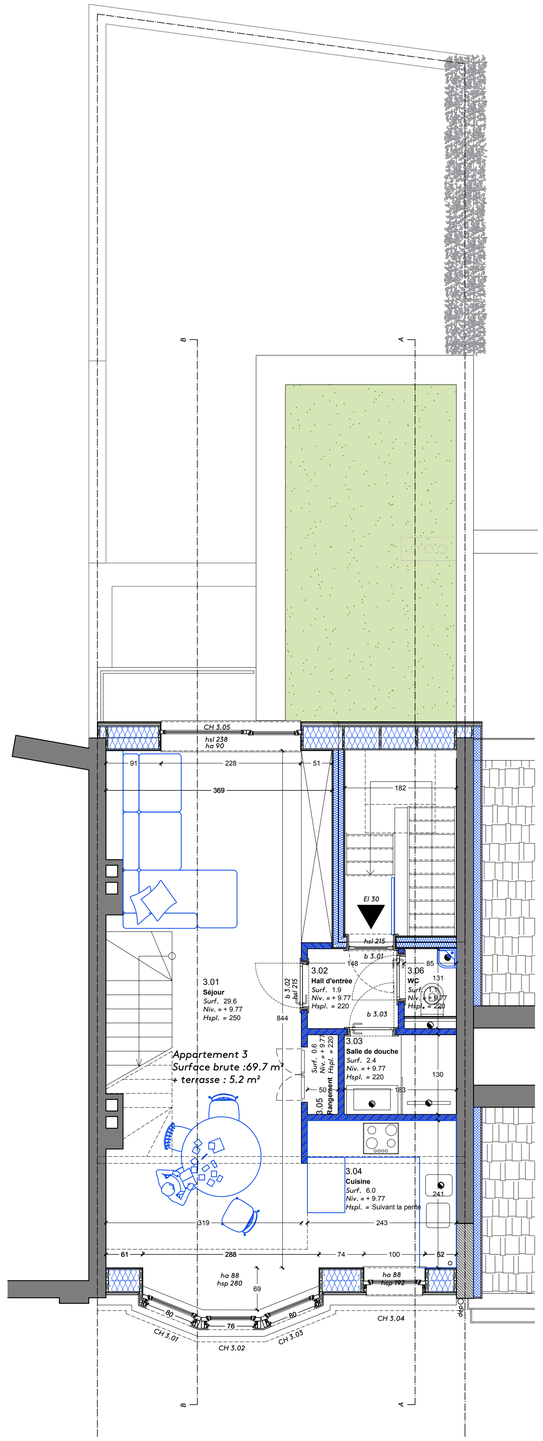

3ème étage *(ech. 1/50)*

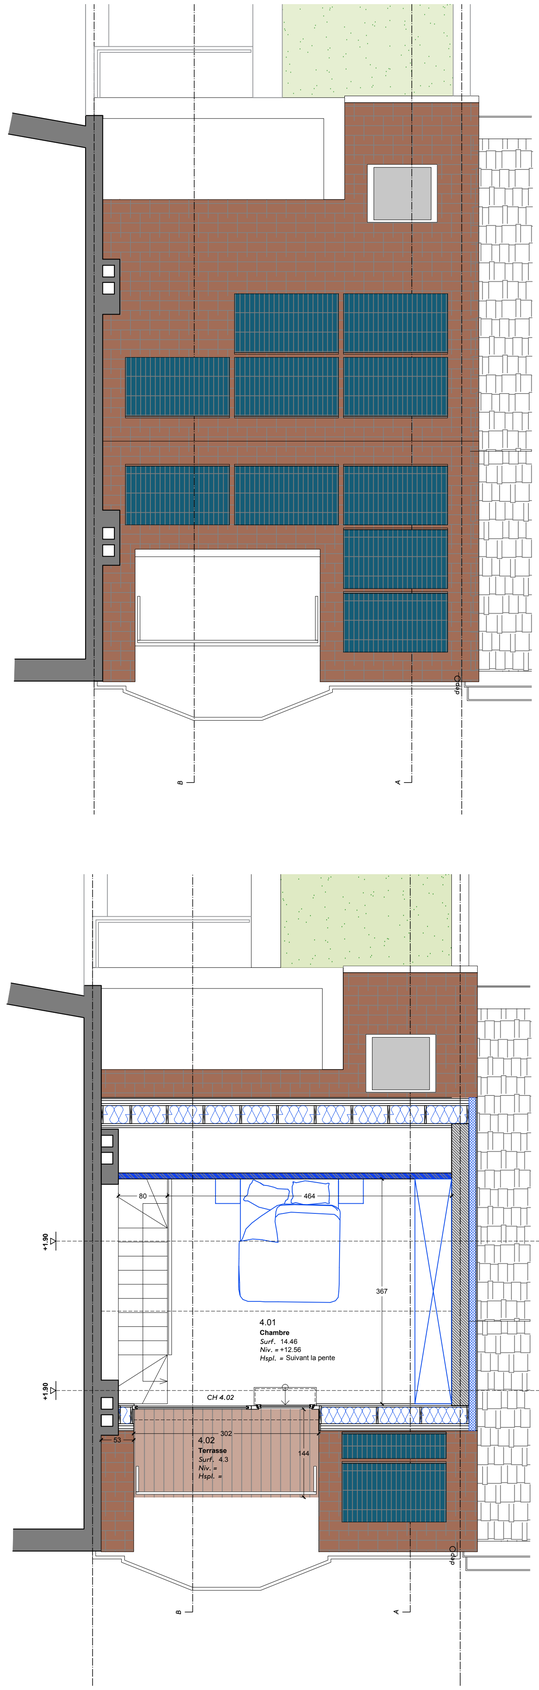

Combles *(ech. 1/50)*

Légende

- Parois existantes
- Parois à démolir
- Parois en maçonnerie
- Parois en béton
- Cloisons légères
- Isolation : souple / rigide

Nomenclature des matériaux de finition extérieure

1. Bardage en zinc, ton gris foncé
2. Brique existante, ton rouge
3. Menuiseries extérieures en aluminium, ton gris anthracite
4. Châssis existant PVC, ton blanc
5. Bardage en ardoise existant, ton gris foncé
6. Béton apparent
7. Pierre bleue
8. Soubassement en enduit (ciment ??)
9. Corniche en bois, ton blanc

Région de BRUXELLES-CAPITALE
Commune de Watermael-Boitsfort

PROJET

RENOVATION D'UN IMMEUBLE A APPARTEMENTS
Avenue des Muriers, 27
B - 1170 Watermael-Boitsfort

MAITRE DE L'OUVRAGE

ARCHITECTE

BUREAUX D'ETUDES

DESIGNATION


PERMIS D'URBANISME
SITUATION PROJETEE
Vues en plan

PLAN N° **08/11**
ECHELLE 1/50
DATE 22/10/2026

A : mise à jour suite à la CC



Façade avant *(éch. 1/50)*

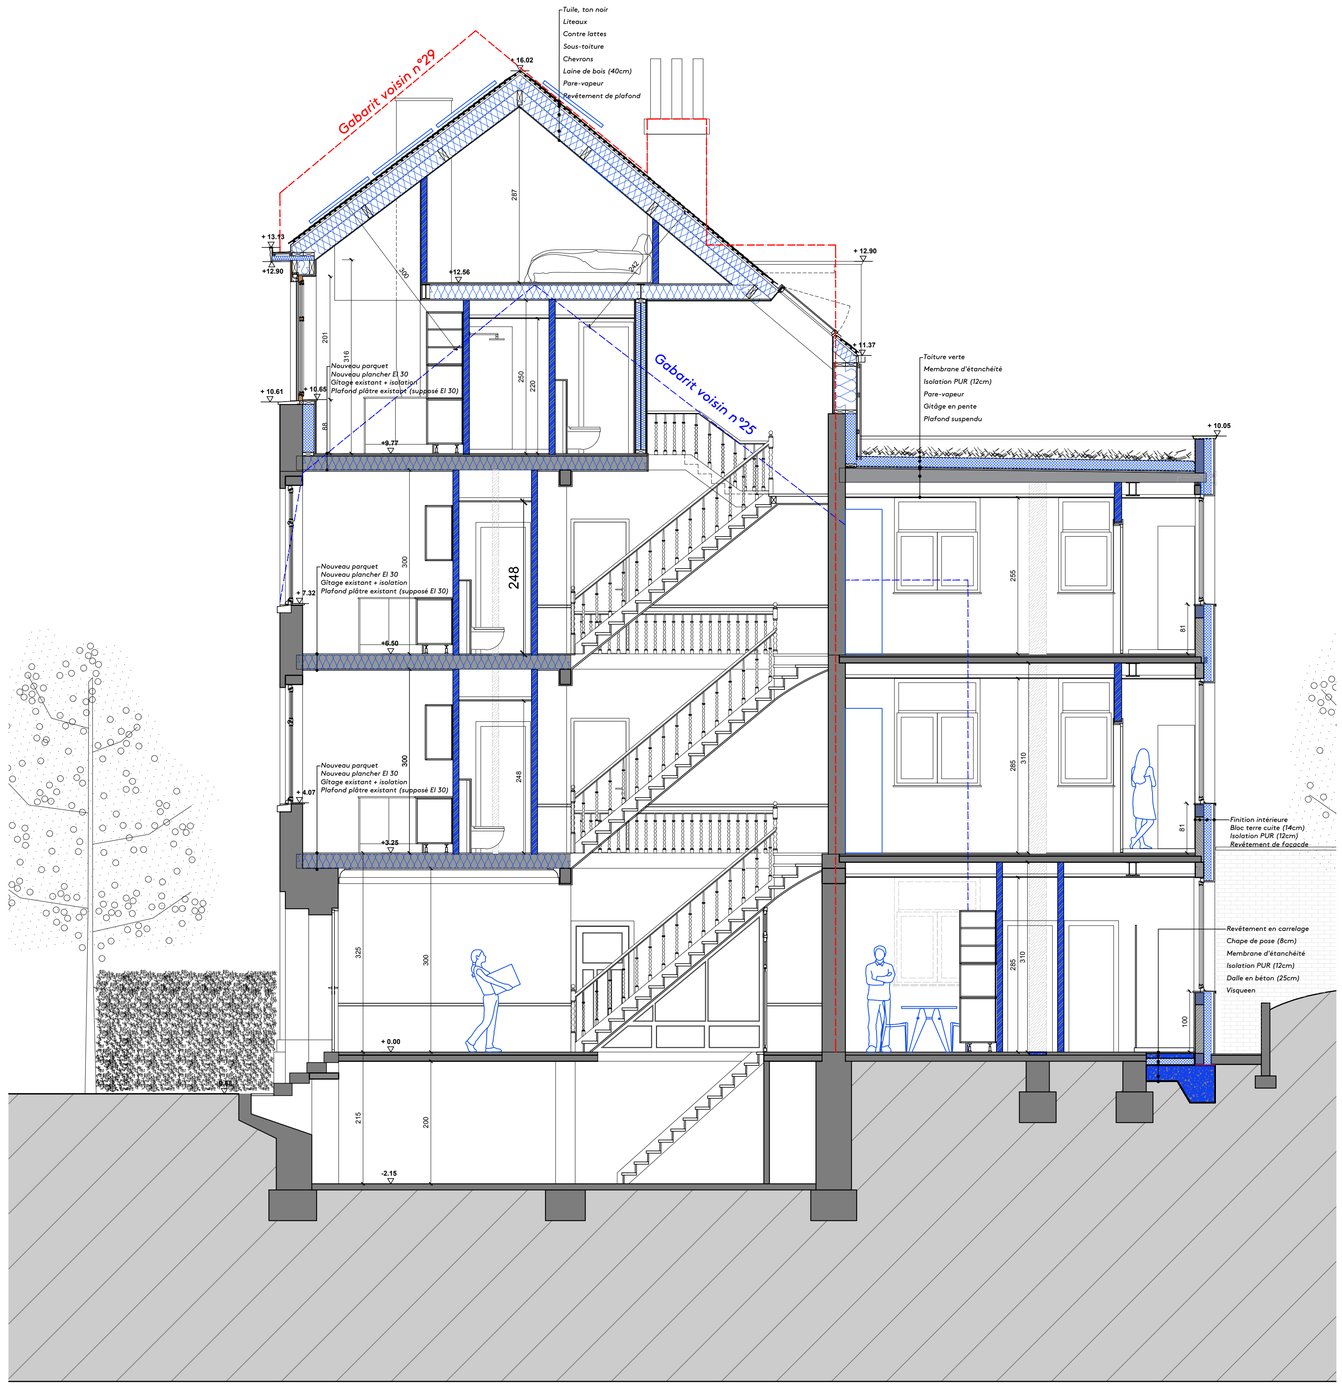

Coupe BB *(éch. 1/50)*



Légende

- Parois existantes
- Parois à démolir
- Parois en maçonnerie
- Parois en béton
- Cloisons légères
- Isolation : souple / rigide

Nomenclature des matériaux de finition extérieure

1. Tuile, ton rouge
2. Brique, ton rouge
3. Descente d'eau en zinc naturel
4. Aérateur type invisivent
5. Brique peinte, ton blanc
6. Béton apparent peint, ton blanc
7. Pierre bleue
8. Châssis métallique, ton gris
9. Corniche en bois, ton blanc
10. Revêtement en bois, ton blanc
11. Châssis en bois, ton blanc
12. Revêtement en brique collée, ton rouge

Région de BRUXELLES-CAPITALE
Commune de Watermael-Boitsfort

PROJET

RENOVATION D'UN IMMEUBLE A APPARTEMENTS
Avenue des Muriers, 27
B - 1170 Watermael-Boitsfort

MAITRE DE L'OUVRAGE

ARCHITECTE


BUREAUX D'ETUDES

DESIGNATION

PERMIS D'URBANISME
SITUATION PROJETEE
Façç. avant - Coupe BB

PLAN N° **09/11**
ECHELLE 1/50
DATE 22/10/2026

A : mise à jour suite à la CC

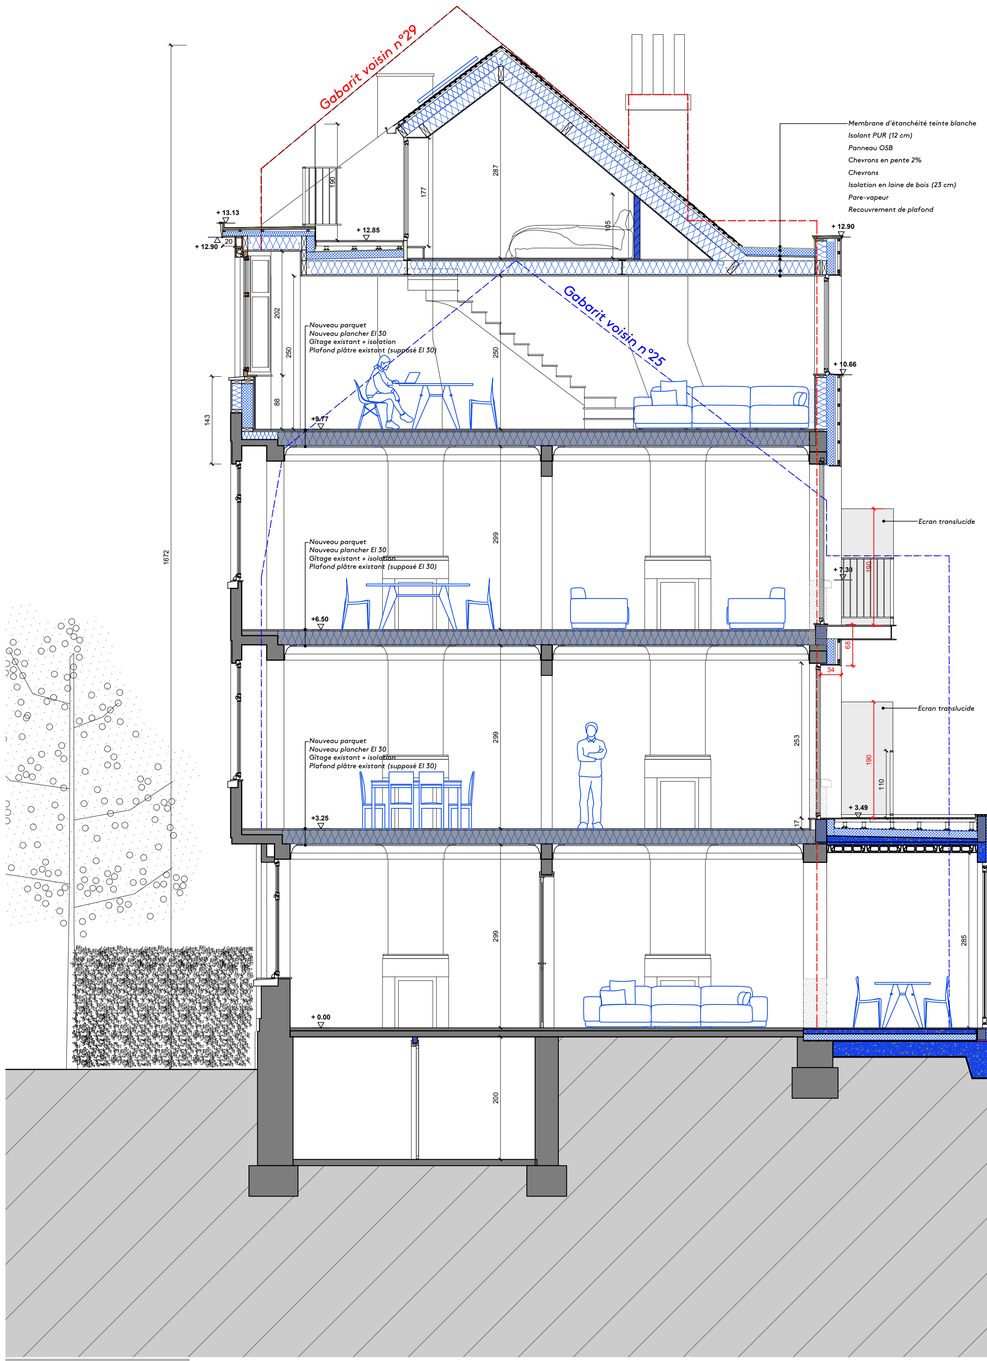

Coupe AA *(éch. 1/50)*



Façade arrière *(éch. 1/50)*



Légende

- Parois existantes
- Parois à démolir
- Parois en maçonnerie
- Parois en béton
- Cloisons légères
- Isolation : souple / rigide

Nomenclature des matériaux de finition extérieure

1. Tuile, ton rouge
2. Brique, ton rouge
3. Descente d'eau, ton gris anthracite
4. Châssis existant PVC, ton blanc
5. Bardage vertical, ton gris clair
6. Balcon métallique, ton gris anthracite
7. Garde-corps metallique, gris anthracite
8. Châssis aluminium, ton gris anthracite
9. Seuil aluminium, ton gris anthracite

Région de BRUXELLES-CAPITALE
Commune de Watermael-Boitsfort

PROJET

RENOVATION D'UN IMMEUBLE A APPARTEMENTS
Avenue des Muriers, 27
B - 1170 Watermael-Boitsfort

MAITRE DE L'OUVRAGE

ARCHITECTE

BUREAUX D'ETUDES

DESIGNATION

PERMIS D'URBANISME
SITUATION PROJETEE
Coupe AA - Façade arrière

PLAN N° **10/11**
ECHELLE 1/50
DATE 22/10/2026

A : mise à jour suite à la CC