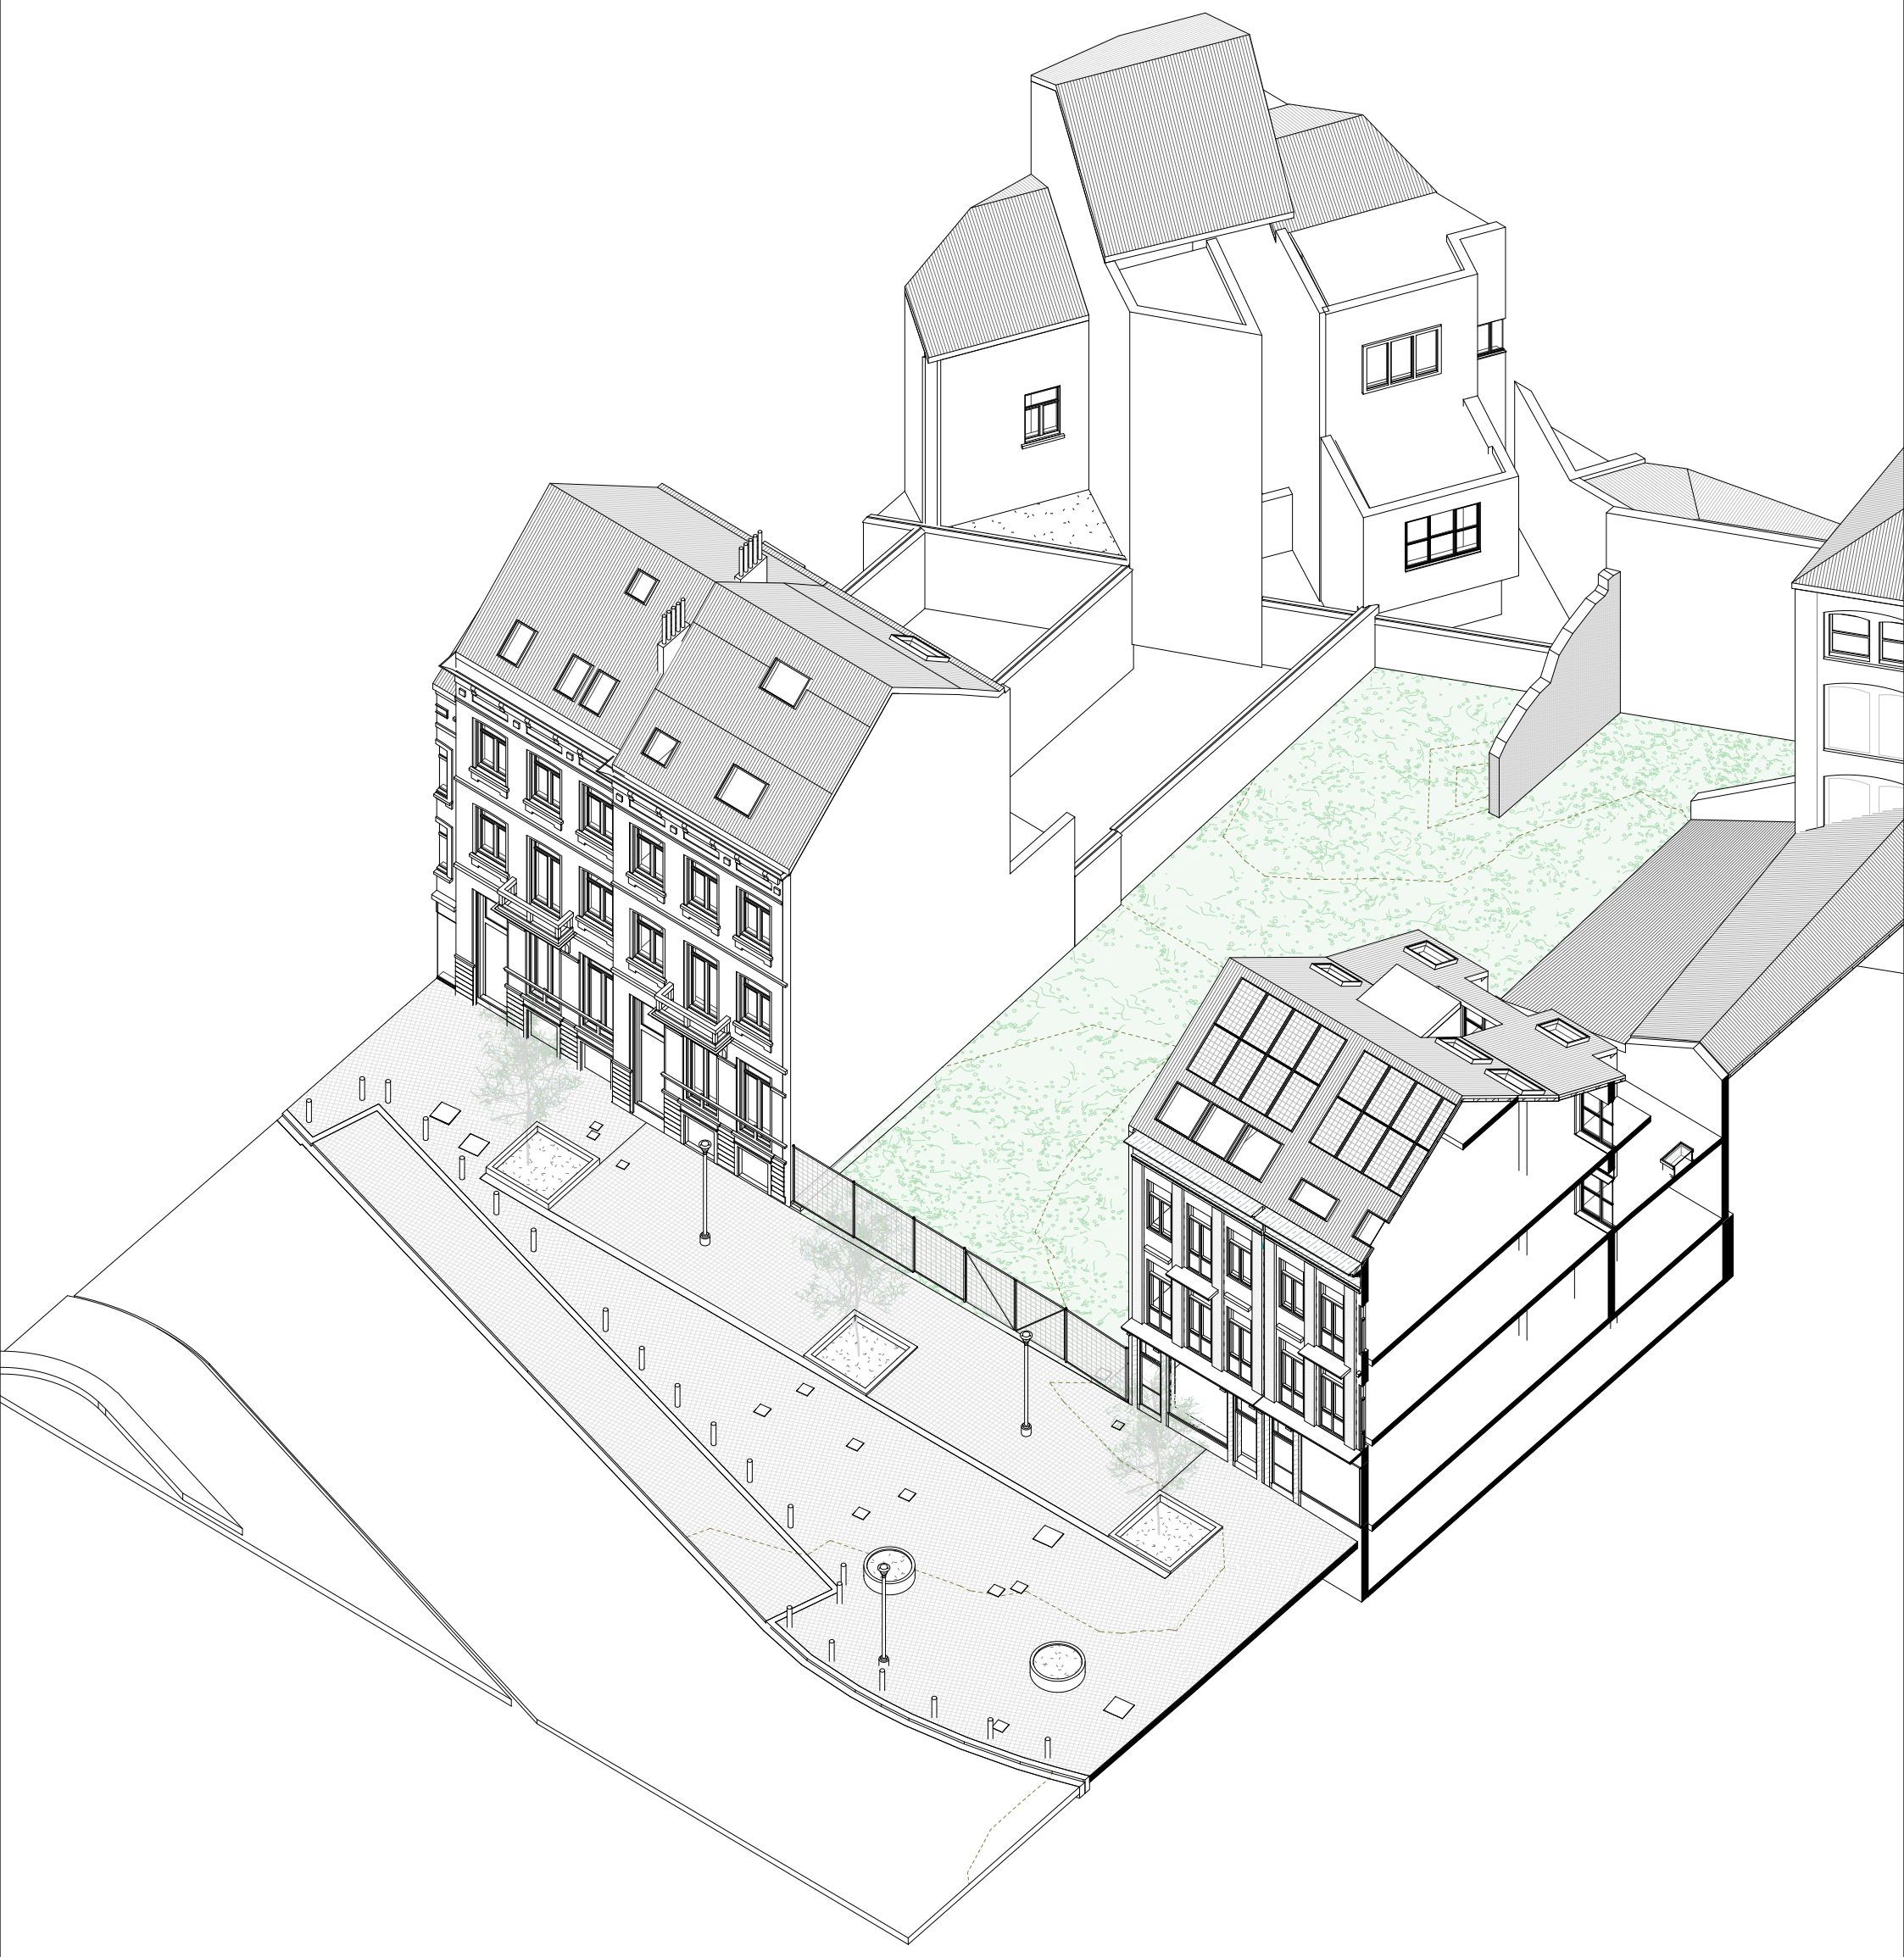

SIMONIS
Place Eugène Simonis 11-13, Koekelberg

AUTEUR PROJET

MAITRE D'OUVRAGE

LEGENDE

RéVISIONS

B	PERMIS URBANISME	29/07/26

SIM_PU_3.1
Axonometrie existant/bestaand

PERMIS URBANISME
STEDENBOUWKUNDIGE
VERGUNNING - Echelle :