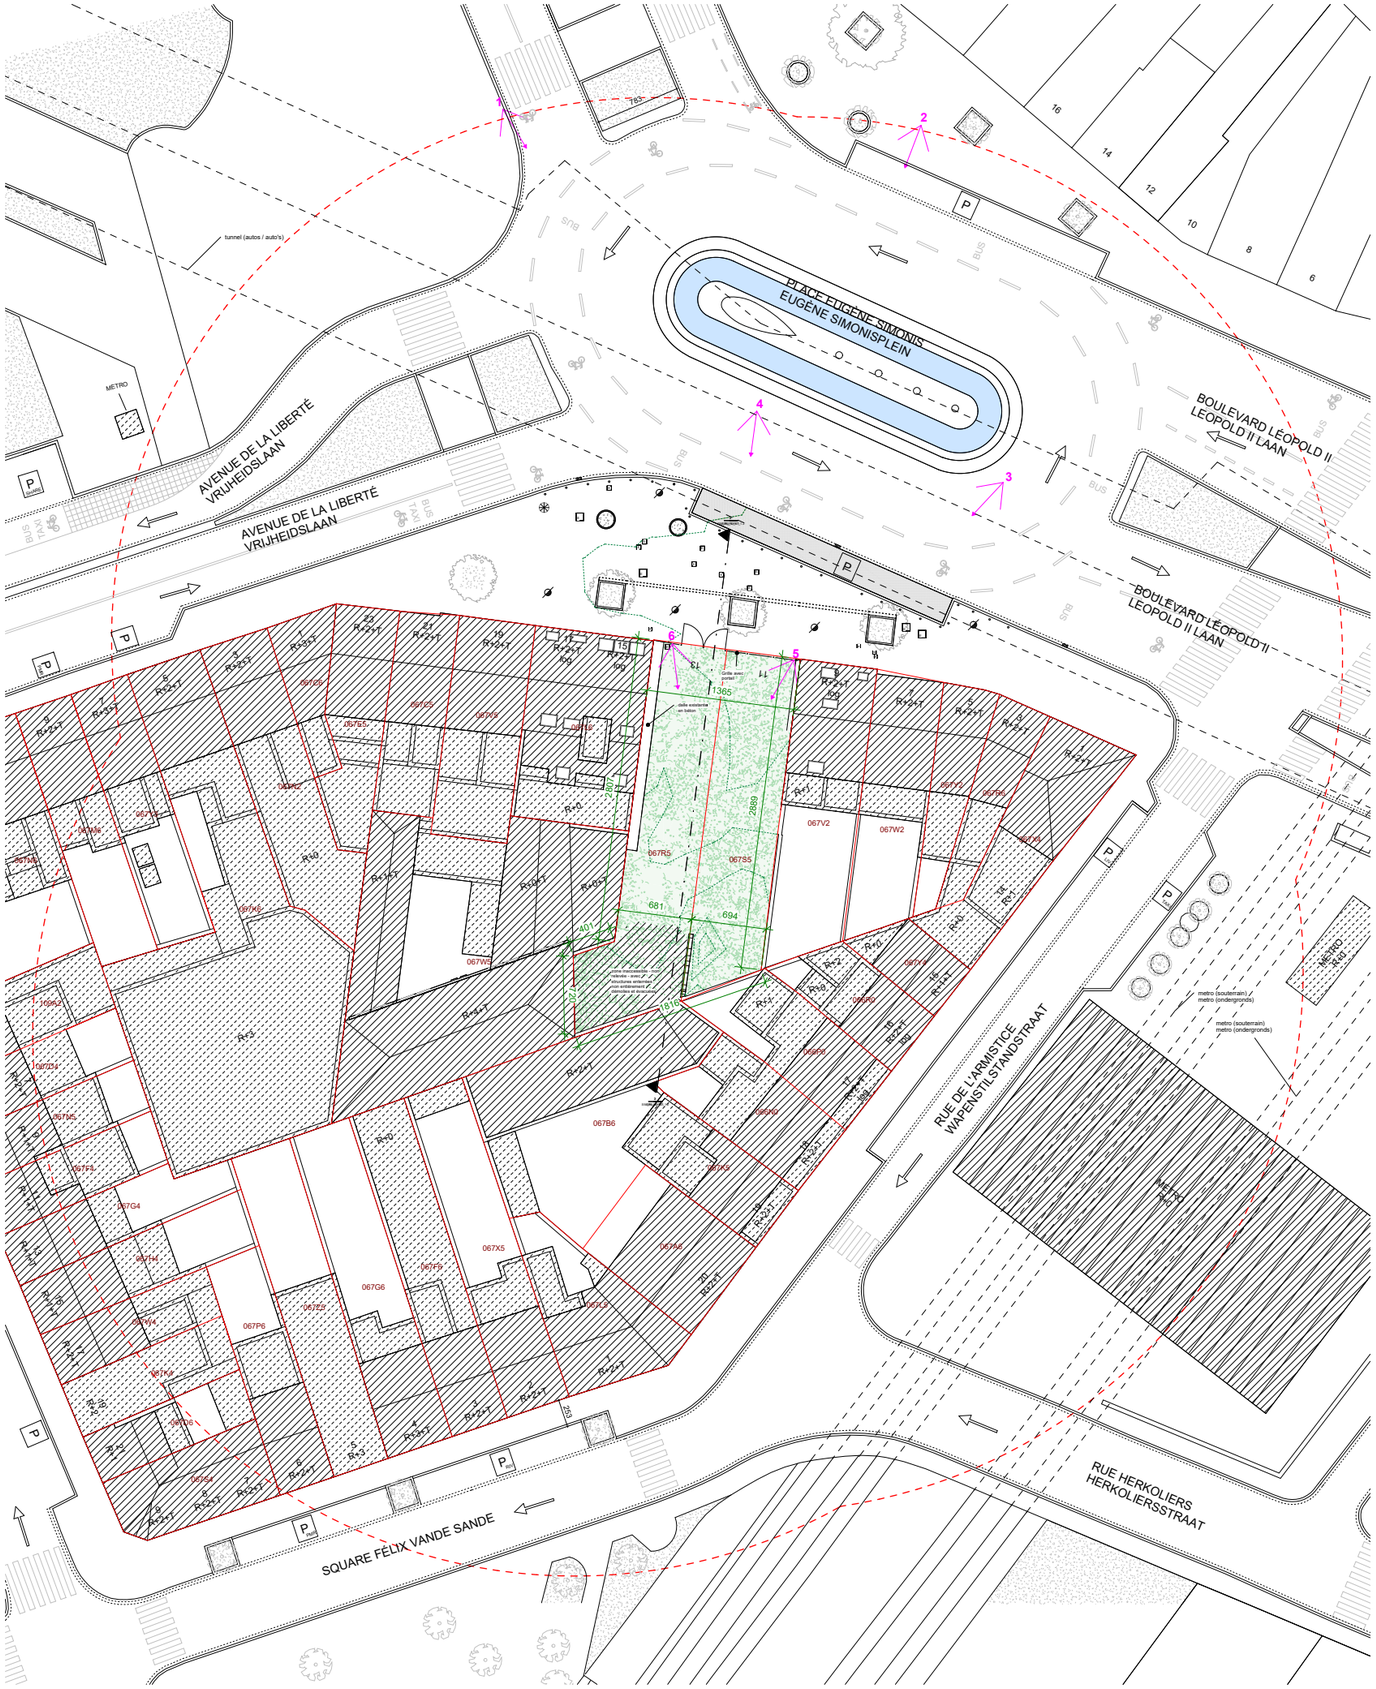

1 Implantation/inplanting_Existant/bestaand
1 : 200



4 Façade Place Simonis_existant/bestaand
1 : 200

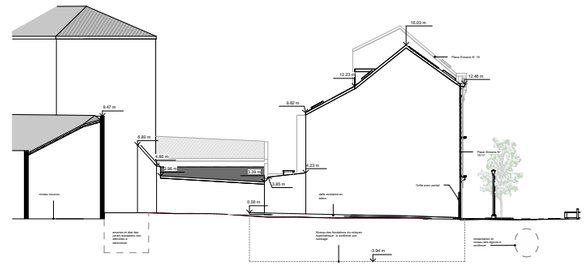

3 Coupe/snede A_Existant/bestaand
1 : 200

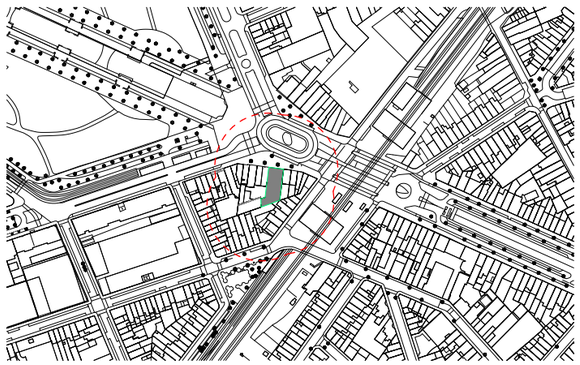

2 Localisation/ligging
1 : 2000

zone 50 m

Indications relatives au parcellaire_Informatie over het perceel

- limite parcelle cadastral_kadastrale perceelsgrens
- 067R5 numéro parcelle cadastral_kadastraal perceelnummer
- 3 R+2+T log numéro de rue_huisnummer, gabarit_bouwlagen, fonction_functie
- log logements_woningen

Indications relatives aux toitures_Informatie over de daken

- toiture en pente_hellend dak
- toiture plat_plat dak

Parking

- P parking
- P_{PMR} parking PMR_PBM
- P_{TAXI} parking taxi
- P_{AUTO} parking auto-partage_autodelen
- P_{RIV} parking riverands_bewoners
- P_{LIV} parking livraisons_leveringen

Autres_Andere

- courbe de niveau (0.25m)_hoogtelijn (0.25m)
- structures souterraines_ondergrondse structuren
- sens de circulation_verkeersrichting

Installations techniques_Technische installatie

- é électricité_elektriciteit
- e eau_water
- g gaz_gas
- fillet d'eau_goot
- avaloir_rioolput
- plantations_groen
- mat d'éclairage_straatlantaarn
- potelet_straatpaaltje
- poubelle_vuilnisbak
- bac de plantation_plantenbak

SIMONIS

Place Eugène Simonis 11-13, Koekelberg

MAITRE D'OUVRAGE
BOUWHEER

ARCHITECTURE
ARCHITECTUUR

STABILITÉ
STABILITEIT

TECHNIQUES SPÉCIALES, PEB
SPECIALE TECHNIEKEN, EPB

ACOUSTIQUE
AKOESTIEK

ReVISIONS

B	PERMIS URBANISME	29/07/26

PHASE
FASE

PERMIS URBANISME
STEDENBOUWKUNDIGE VERGUNNING

TITRE
TITEL

SIM_PU_1.1

Implantation/Inplanting_EXISTANT/BESTAAND

As indicated ~
A0

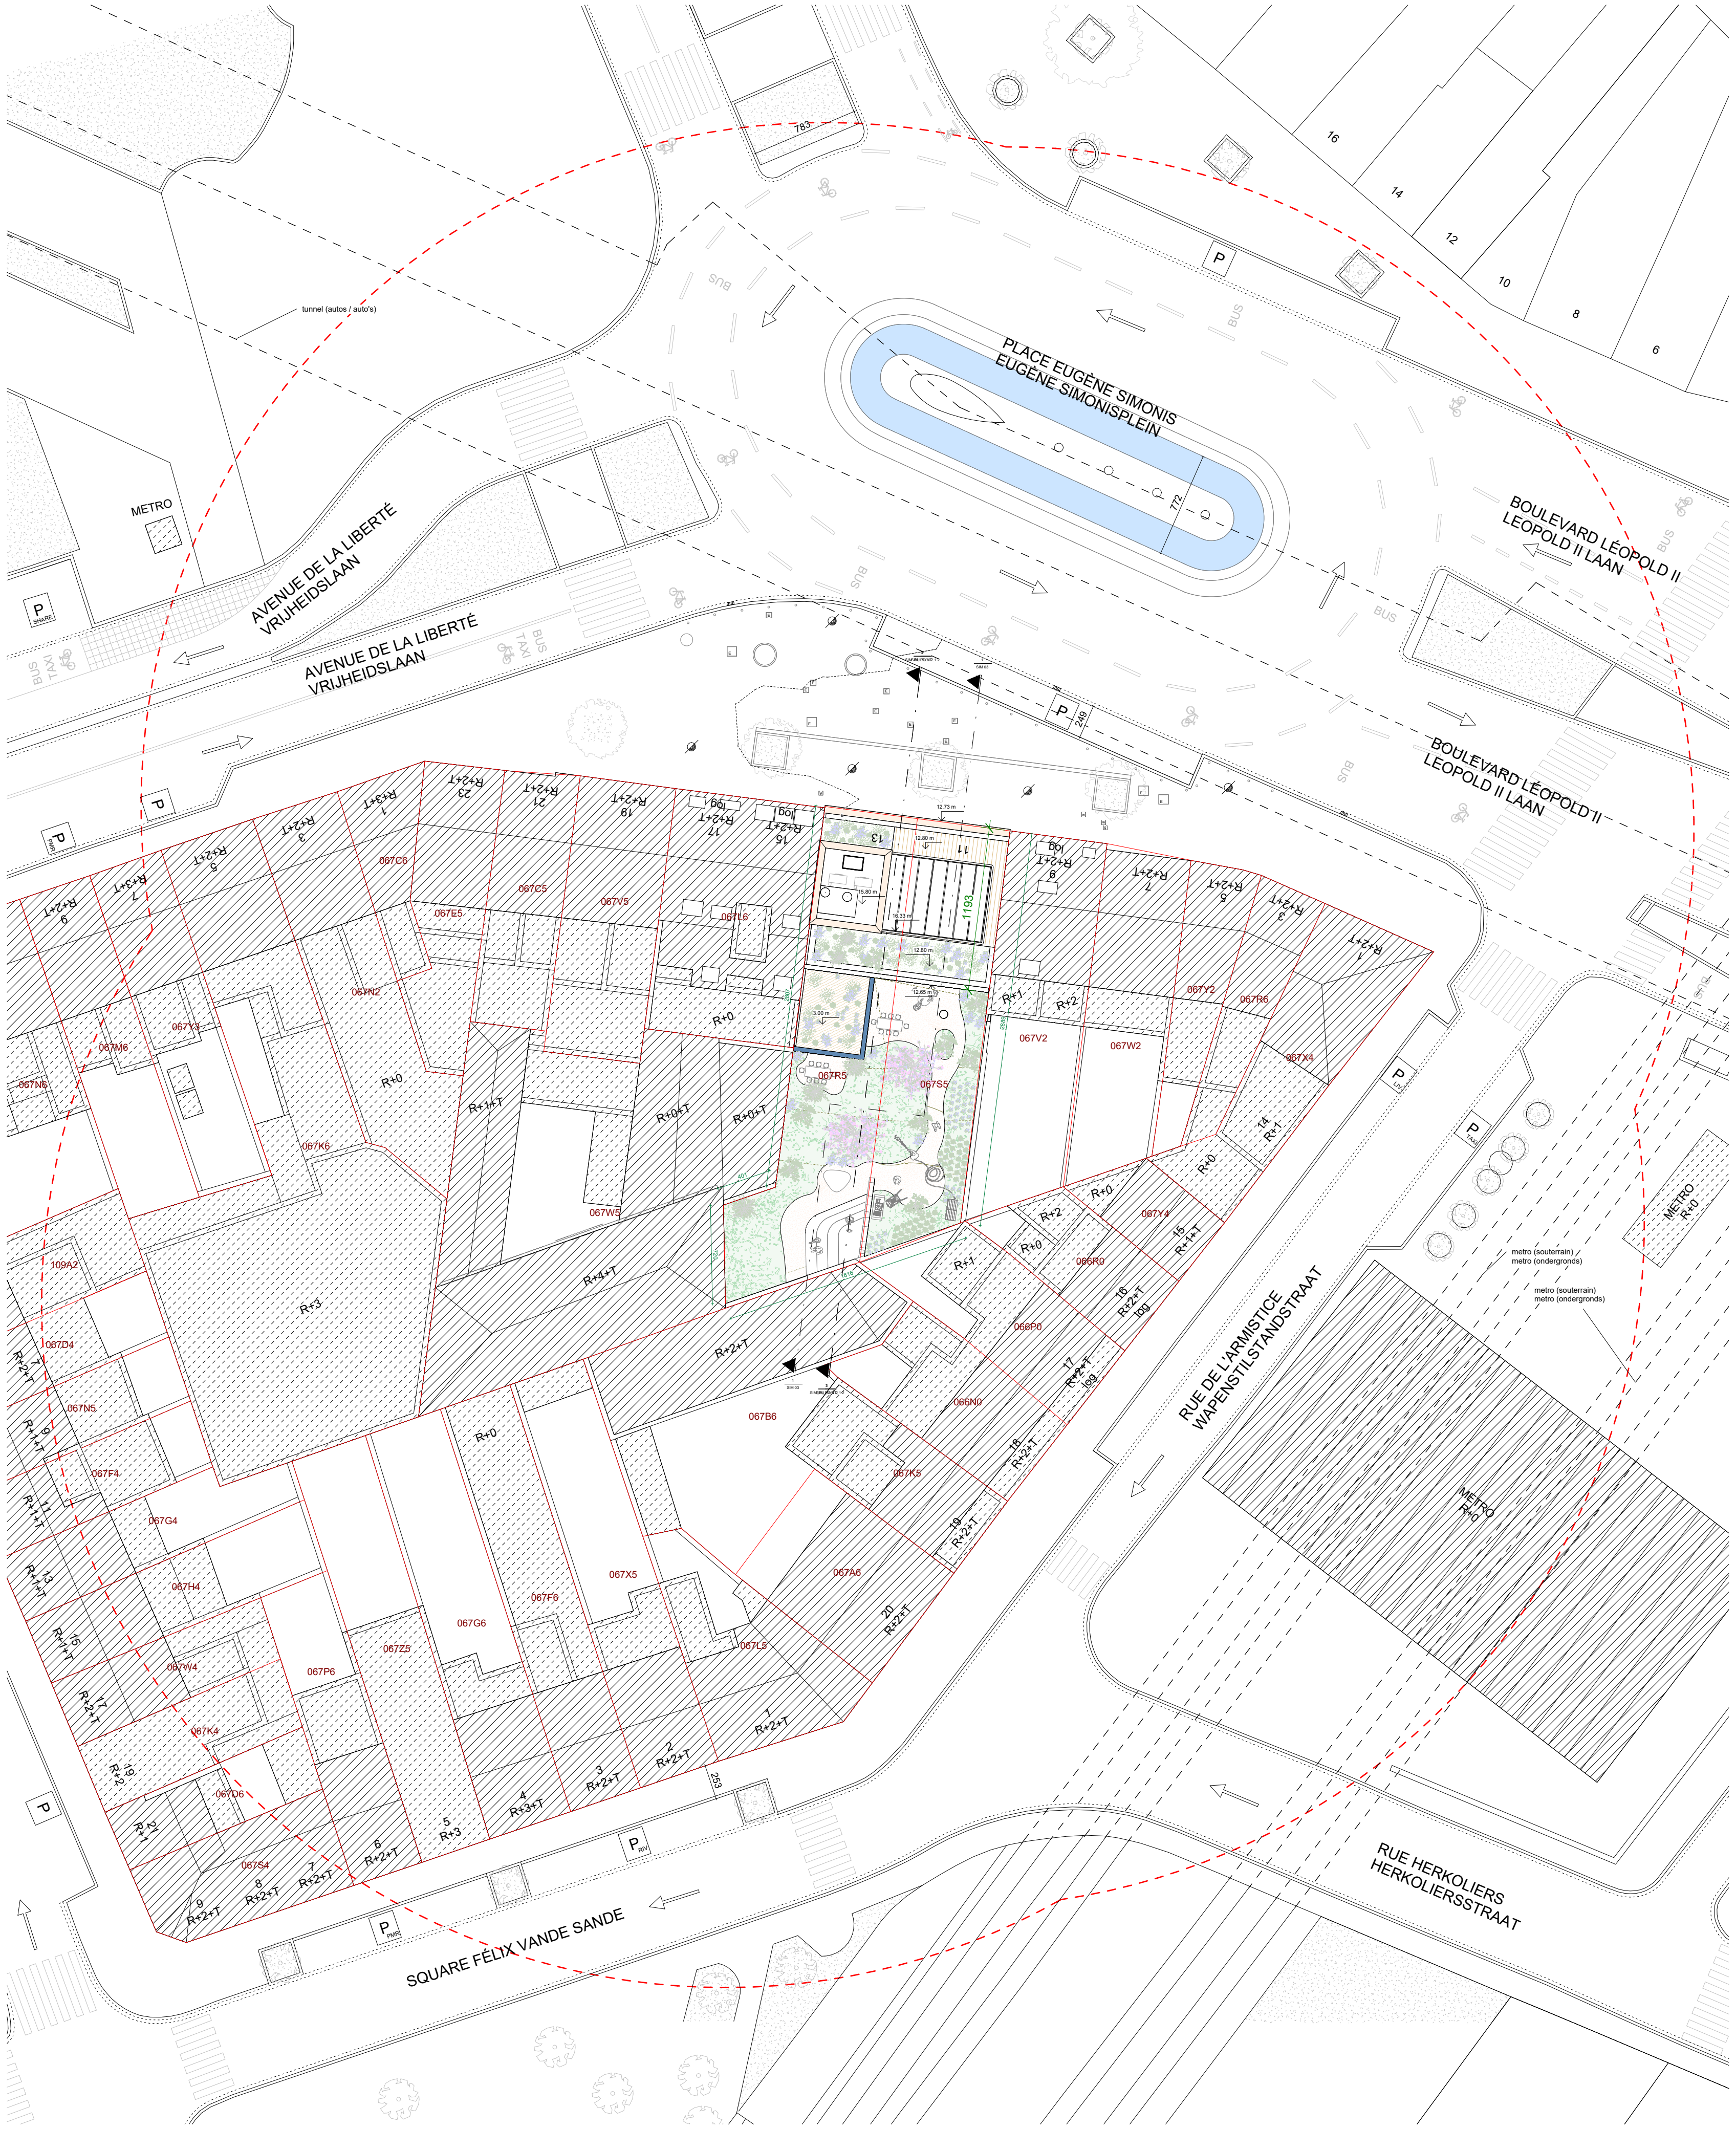

1 Implantation/inplanting_Projet/ontwerp
1 : 200



2 Façade Place Simonis_Projet/ontwerp
1 : 200

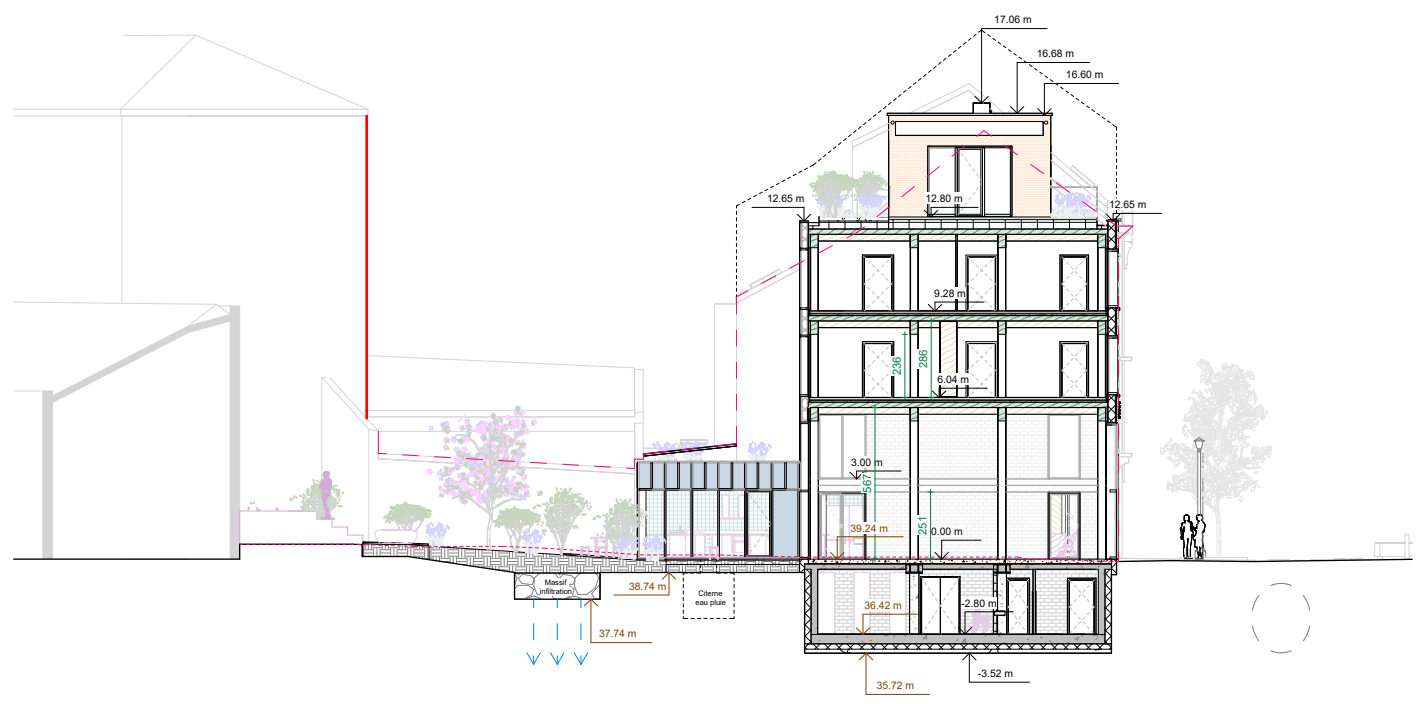

3 Coupe/snede A_Projet/ontwerp
1 : 200

zone 50 m

Indications relatives au parcellaire_Informatie over het perceel

- limite parcelle cadastral_kadastrale perceelsgrens
- 067R5 — numéro parcelle cadastral_kadastraal perceelnummer
- 9 R+2+T log — numéro de rue_huisnummer, gabarit_bouwlagen, fonction_functie
- log — logements_woningen

Indications relatives aux toitures_Informatie over de daken

- toiture en pente_hellend dak
- toiture plat_plat dak

Parking

- P — parking
- P PMR — parking PMR_PBM
- P TAXI — parking taxi
- P SHARE — parking auto-partage_autodelen
- P RIV — parking riverands_bewoners
- P LIV — parking livraisons_leveringen

Autres_Andere

- courbe de niveau (0.25m)_hoogtelijn (0.25m)
- structures souterraines_ondegrondse structuren
- sens de circulation_verkeersrichting

Installations techniques_Technische installatie

- E — électricité_elektriciteit
- W — eau_water
- G — gaz_gas
- fillet d'eau_goot
- avaloir_rioolput
- plantations_groen
- mat d'éclairage_straatlantaarn
- potelet_straatpaaltje
- poubelle_vuilnisbak
- bac de plantation_plantenbak

SIMONIS

Place Eugène Simonis 11-13, Koekelberg

MAITRE D'OUVRAGE
BOUWHEER

ARCHITECTURE
ARCHITECTUUR

STABILITÉ
STABILITEIT

TECHNIQUES SPÉCIALES_PEB
SPECIALE TECHNIEKEN_EPB

ACOUSTIQUE
AKOESTIEK

RéVISIONS

B	PERMIS URBANISME	29/07/26

PHASE
FASE

PERMIS URBANISME
STEDENBOUWKUNDIGE VERGUNNING

TITRE
TITEL

SIM_PU_1.2

Implantation/Inplanting_PROJET/ONTWERP

1 : 200 ~ A0