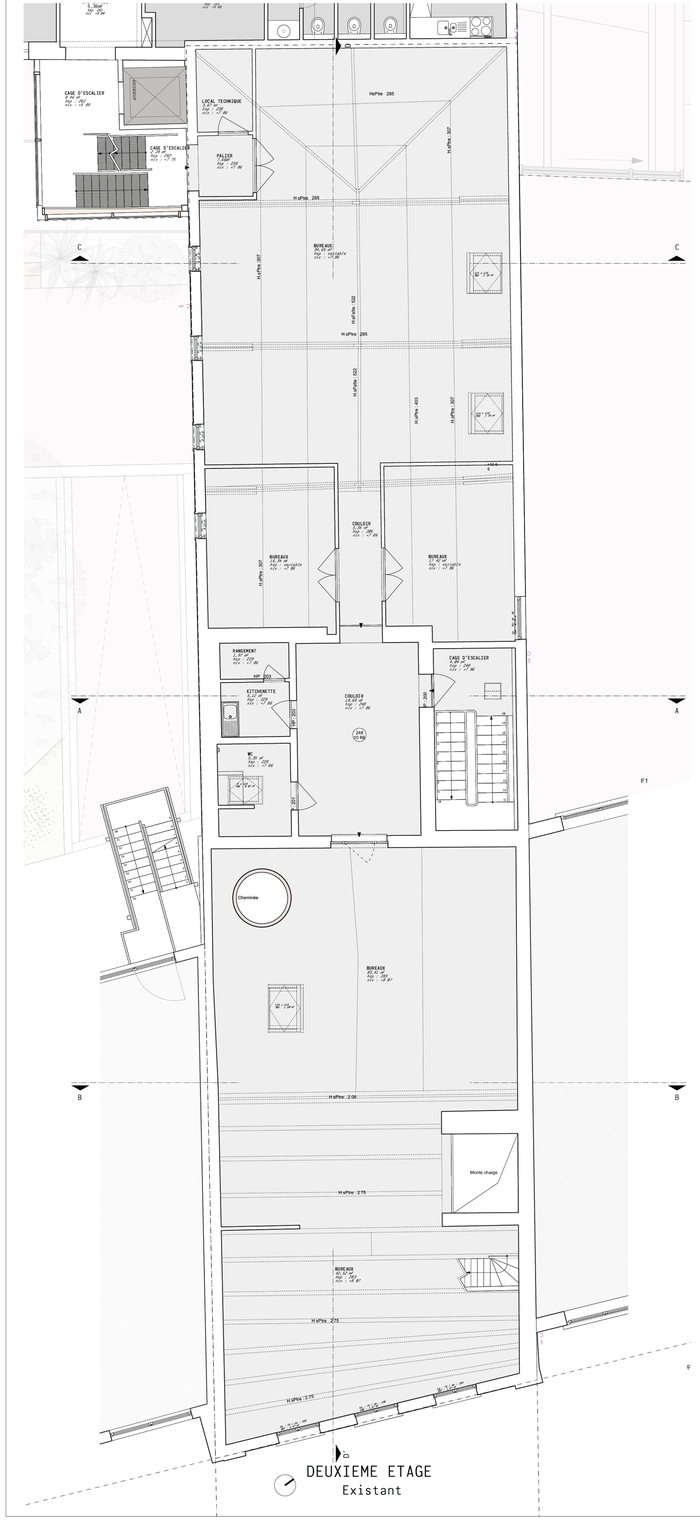

DEUXIEME ETAGE
Existant

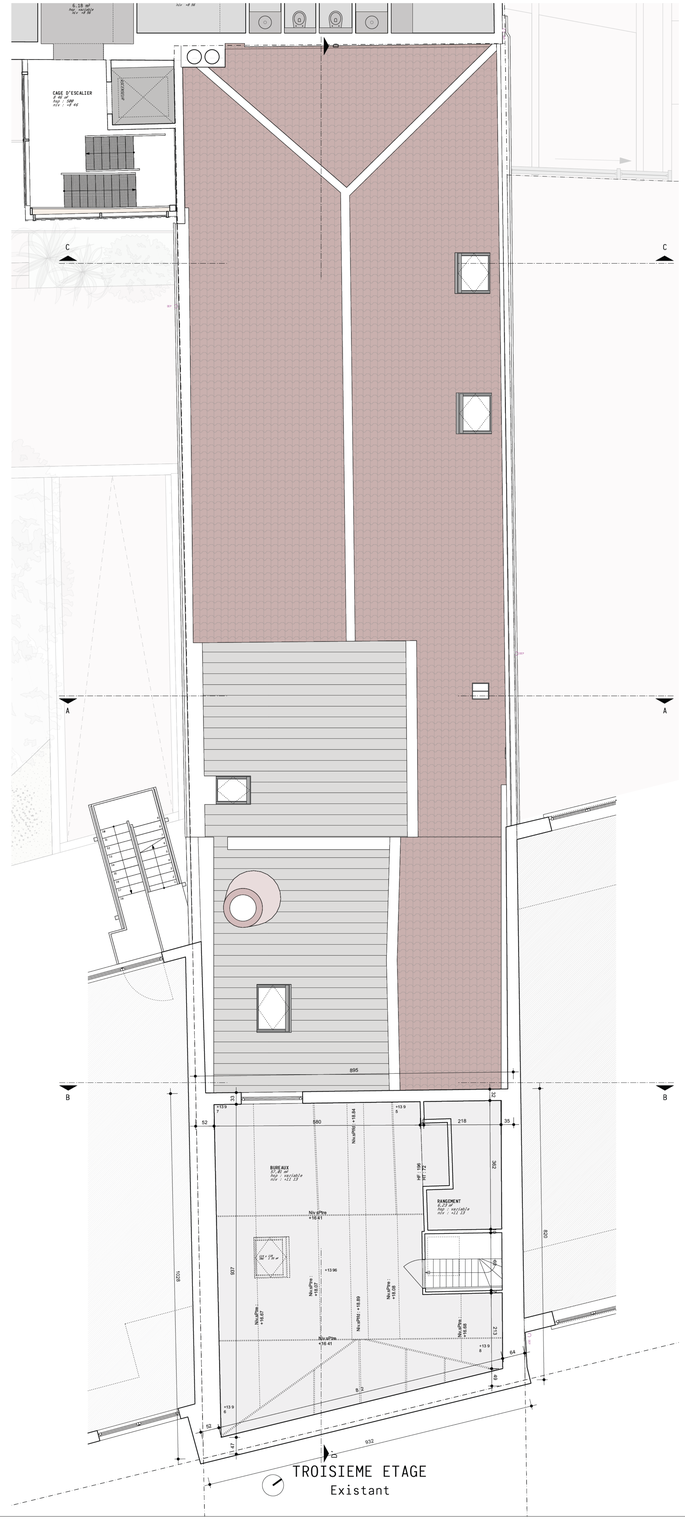

TROISIEME ETAGE
Existant

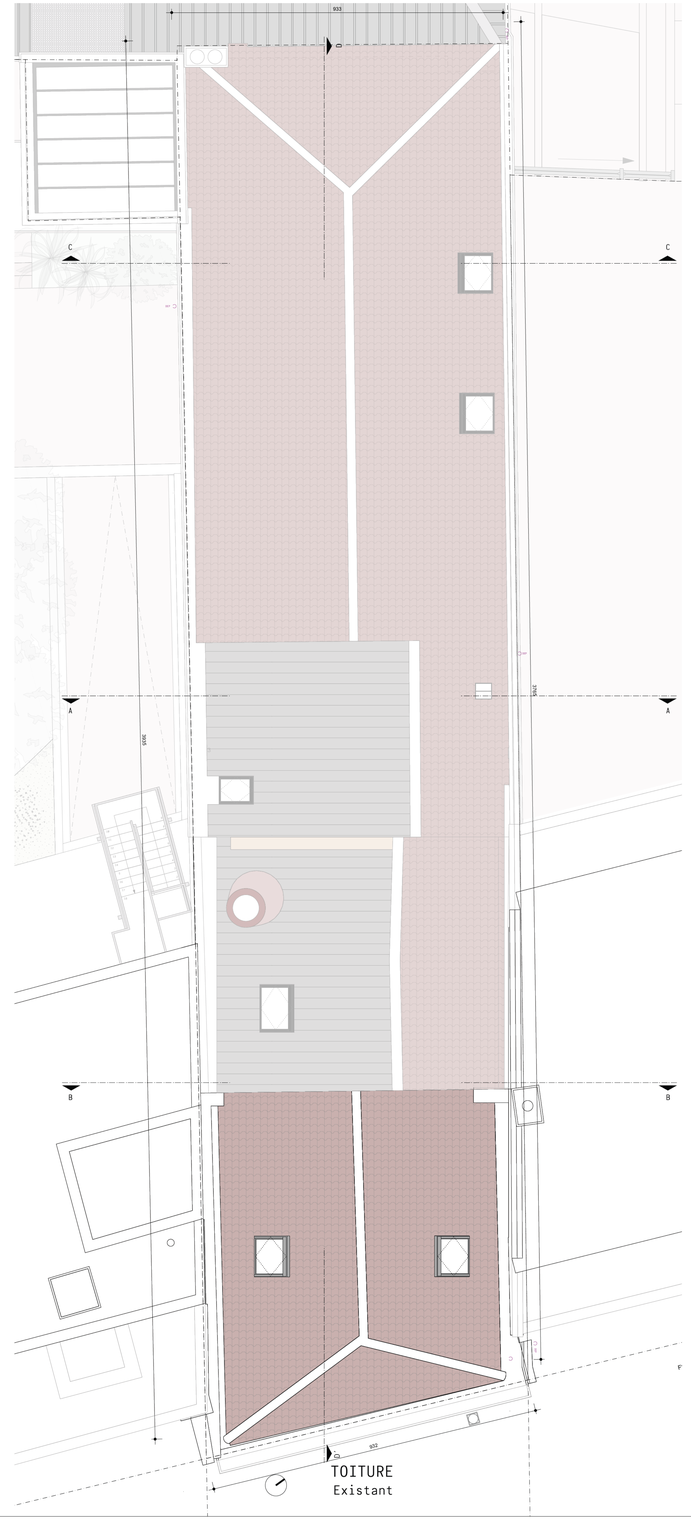

TOITURE
Existant

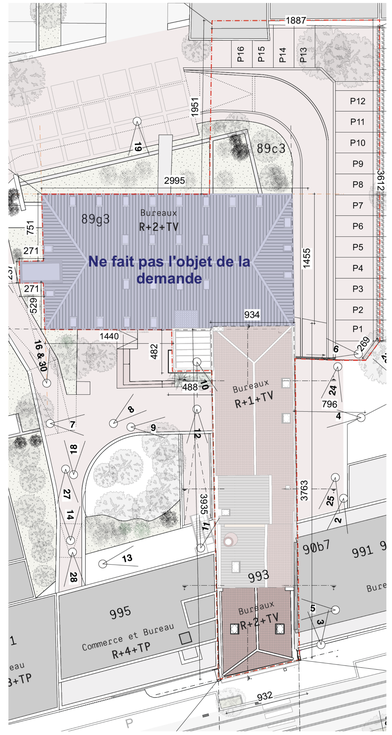

TOITURE 1/200

RÉGION DE BRUXELLES

COMMUNE D'UCCLE

TRANSFORMATION D'UN BATIMENT DE BUREAUX EN 6 UNITES DE LOGEMENTS

Chaussée d'Alsemberg 993 à 1180 Uccle — 6ème DIVISION, 21616A

PLAN DE SITUATION

A_U_X_A_U

ARCHITECTE

[redacted]

PLANS POUR LA DEMANDE D'UN PERMIS D'URBANISME		
P01	Plans, façade, coupes existants - sit. de droit	1/50 1/125@
P02	Plans existants - situation de droit	1/100@1/200
P03	Plans existants - situation de droit	1/100
P04	Façades et coupes existantes - situation de droit	1/100
P05	Plans existants @ d'implantation - sit. de fait	1/50 1/500
P06	Plans existants - sit. de fait (+ parcelle 1/200)	1/50
P07	Coupes existante - situation de fait	1/50
P08	Coupe et façade existantes - situation de fait	1/50
P09	Façades existantes - situation de fait	1/50
P10	Façades existantes - situation de fait	1/50
P11	Plans projetés @ plan d'implantation projeté	1/50 1/500
P12	Plans projetés (+ plan de parcelle 1/200)	1/50
P13	Coupes projetées	1/50
P14	Coupe et façade projetées	1/50
P15	Façades projetées	1/50
P16	Façade projetées	1/50

Cette demande de permis intègre les éventuelles nécessités de remplacement des éléments structurels détériorés mis à jour lors des travaux.

DOSSIER
GLOBE VILLAGE

DATE: 23 OCTOBRE 2025

IND. B

P.06