


| LÉGENDE DES MATÉRIAUX | |
|-----------------------|---|
| 0 | Linteaux en béton peints en blanc |
| 1 | Soubassement en pierre peint en gris anthracite |
| 2 | Ferromneries teinte blanche |
| 3 | Pierre peinte en blanc |
| 4 | Brique de terre cuite peinte en blanc |
| 5 | Brique de terre cuite peinte en gris anthracite |
| 6 | Corniche en bois peinte en gris |
| 7 | Tuiles en terre cuite teinte rouge |
| 8 | Briques teinte rouge |
| 9 | Seuils en pierre peints en blanc |
| 10 | Châssis existants en bois teinte gris anthracite |
| 11 | Descente EP en PVC teinte grise |
| 12 | Couvre mur en pierre bleue |
| 13 | Linteaux en métal peints en blanc |
| 14 | Linteaux en métal peints en gris anthracite |
| 15 | Fenêtres de toiture en bois |
| 16 | Bouclelet en zinc |
| 17 | Porte en bois teinte gris anthracite |
| 18 | Descente EP en PVC teinte orange |
| 19 | Descente EP en métal teinte blanche |
| 20 | Ferromnerie teinte gris anthracite |
| 21 | Couverture de toiture en toile |
| 22 | Tuiles plates teinte gris anthracite |
| 23 | Cépis teinte blanche |
| 24 | Nouvelles tuiles de terre cuite teinte rouge |
| 25 | Châssis en aluminium teinte gris anthracite |
| 26 | Nouvelle fenêtre de toiture |
| 27 | Couvre mur métallique teinte gris anthracite |
| 28 | Seuil en aluminium teinte gris anthracite |
| 29 | Seuils en brique sur chant peint en blanc |
| 30 | Descentes EP en zinc teinte naturelle |
| 31 | Nouvelle corniche en bois peinte en gris |
| 32 | Lisse métallique teintes gris anthracite |
| 33 | Garde corps métallique teinte gris anthracite |
| 34 | Garde corps vitré |
| 35 | Briques de terre cuite d'origine (sablée) teinte rouge / brun |
| 36 | Ferromneries existantes peintes en noir |
| 37 | Éléments en pierre existants teinte grise |
| 38 | Ébrasements en briques de terre cuite peints en blanc |
| 39 | Châssis neuf en bois teinte gris anthracite |
| 40 | Poteaux de signalisation piétons |
| 41 | Encadrement métallique teinte gris anthracite |

RÉGION DE BRUXELLES
COMMUNE D'UCCLE
TRANSFORMATION D'UN BATIMENT DE BUREAUX EN 6 UNITES DE LOGEMENTS
Chaussée d'Alsensberg 993 à 1180 Uccle Gême DIVISION, 21616A

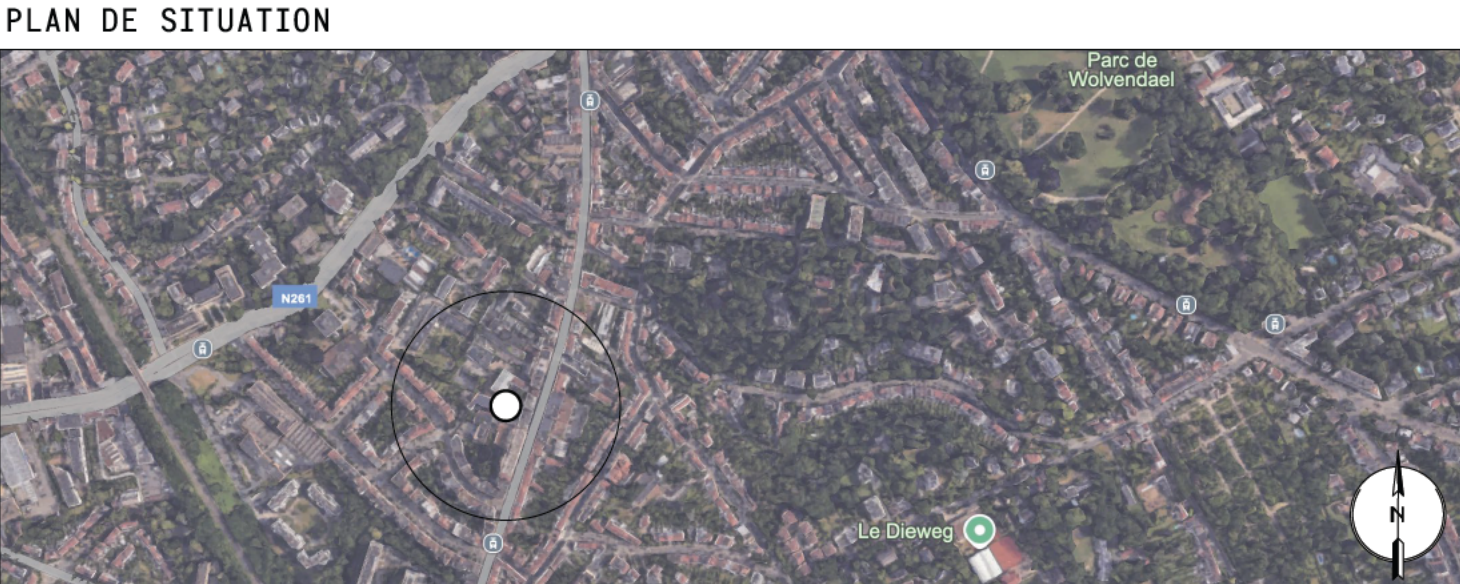

| PLANS POUR LA DEMANDE D'UN PERMIS D'URBANISME | |
|---|--|
| P01 | Plans, façade, coupes existantes - sit. de droit 1/50 1/1250 |
| P02 | Plans existants - situation de droit 1/1000 1/200 |
| P03 | Plans existants - situation de droit 1/100 |
| P04 | Facades et coupes existantes - situation de fait 1/100 |
| P05 | Plans existants 0 d'implantation - sit. de fait 1/50 1/500 |
| P06 | Plans existants - sit. de fait + parcelle 1/200 |
| P07 | Coupes existante - situation de fait 1/50 |
| P08 | Coupe et façade existantes - situation de fait 1/50 |
| P09 | Facades existantes - situation de fait 1/50 |
| P10 | Facades existantes - situation de fait 1/50 |
| P11 | Plans projetés 0 plan d'implantation projeté 1/50 1/500 |
| P12 | Plans projetés (+ plan de parcelle 1/200) |
| P13 | Coupes projetées 1/50 |
| P14 | Coupe et façade projetées 1/50 |
| P15 | Facades projetées 1/50 |
| P16 | Facade projetées 1/50 |
| Cette demande de permis intègre les éventuelles nécessités de remplacement des éléments structurels déformés mis à jour lors des travaux. | |
| DOSSIER GLOBE VILLAGE | |
| DATE: 23 OCTOBRE 2025 | |
| IND. B | |
| P.16 | |