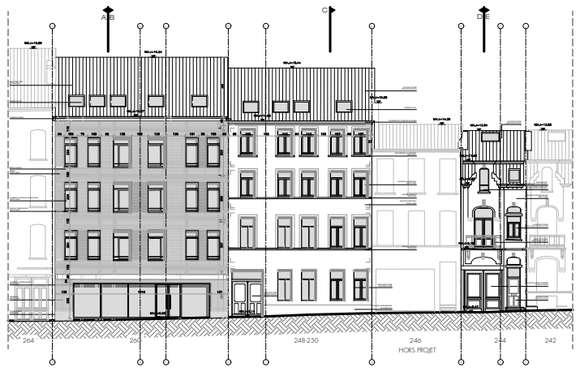

Rue Josaphat

Rue Kessels

Coupe FF - Façade arriere rue Josaphat

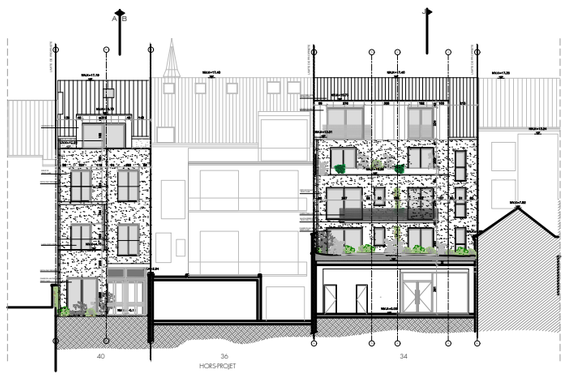

Coupe II - Façade arriere rue Kessels

NEST ARCHITECTS
Rue Bara 175 - 1070 Bruxelles I **Tel** : 02 560 21 83 I **Mail** : info@nestarchitects.be

RENOVATION ET CREATION D'UN ENSEMBLE DE 33 LOGEMENTS ET DE 2 COMMERCES
SITUATION PROJETEE : ELEVATION RUE JOSAPHAT et RUE KESSELS - COUPES FF ET II
RUE JOSAPHAT 244,248,250,260 - RUE KESSELS 40,34 - 1030 SCHAERBEEK

2201
ECH. : 1/500
04-04-2024

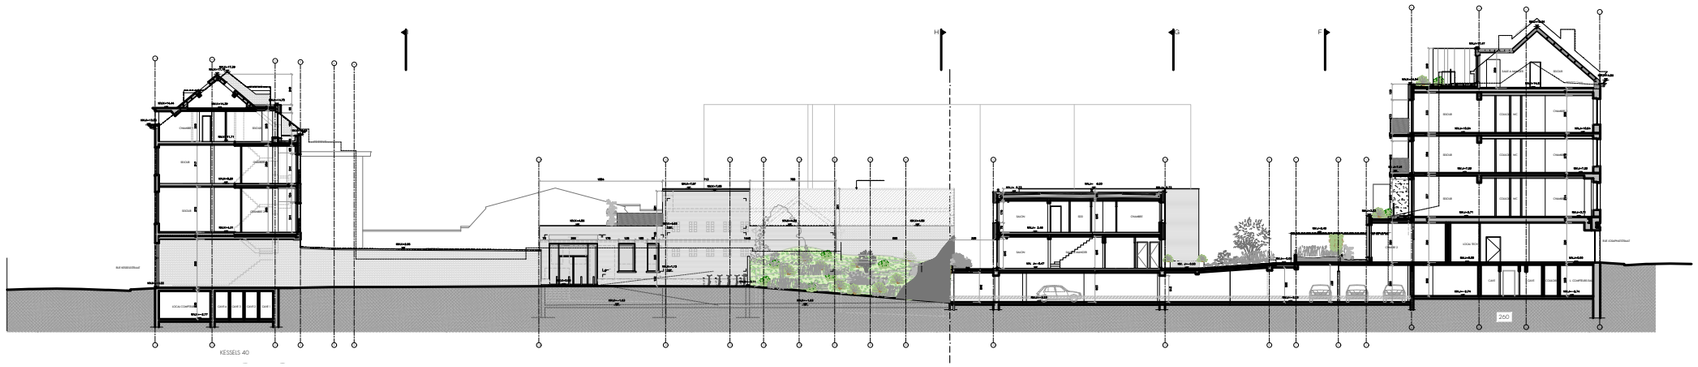

Coupe BB

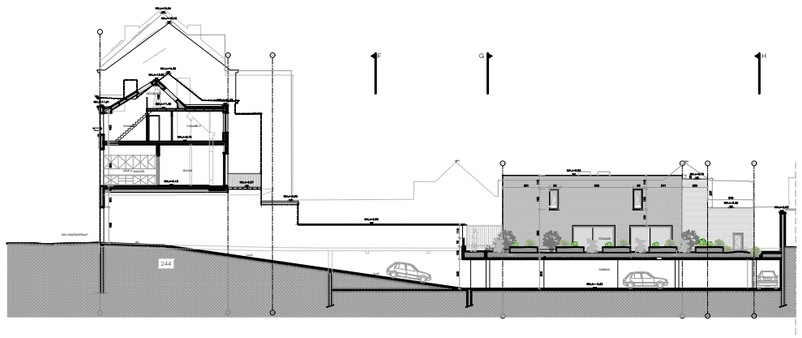

Coupe DD

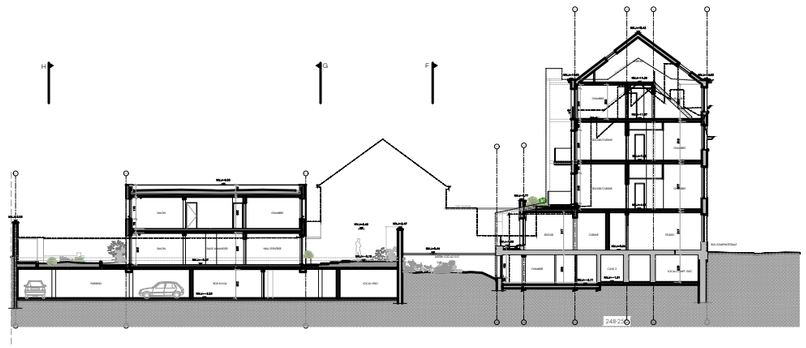

Coupe CC

NEST ARCHITECTS
Rue Bara 175 - 1070 Bruxelles I **Tel** : 02 560 21 83 I **Mail** : info@nestarchitects.be

RENOVATION ET CREATION D'UN ENSEMBLE DE 33 LOGEMENTS ET DE 2 COMMERCES
SITUATION PROJETEE : COUPES - BB-DD-CC
RUE JOSAPHAT 244,248,250,260 - RUE KESSELS 40,34 - 1030 SCHAERBEEK

2201
ECH. : 1/500
04-04-2024

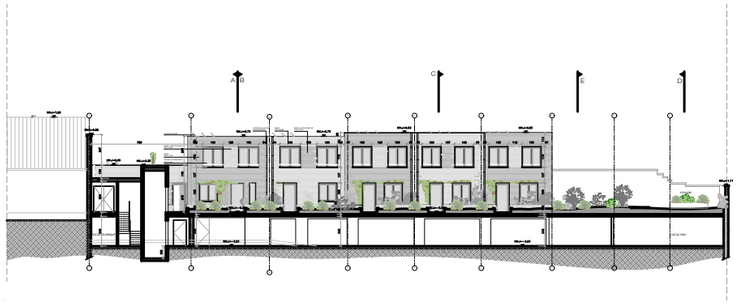

Coupe GG - Façades avant maisons unifamiliales

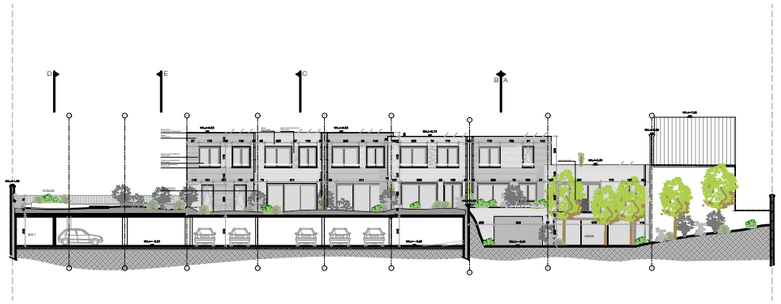

Coupe HH - Façades arriere maisons unifamiliales

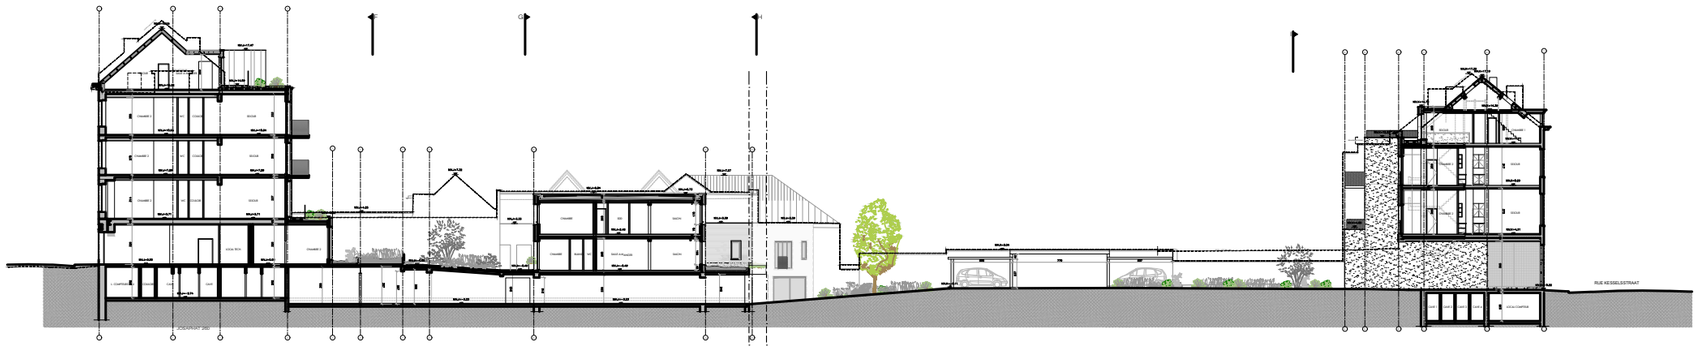

Coupe AA

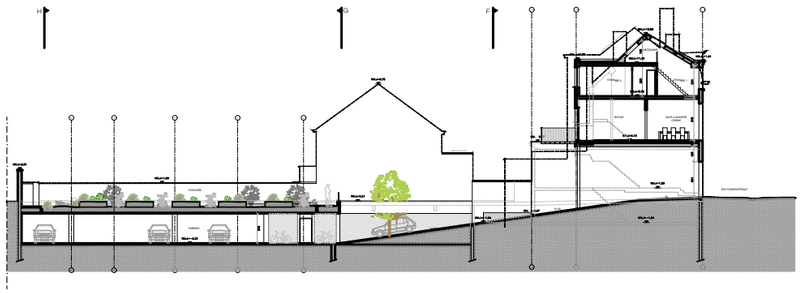

Coupe EE

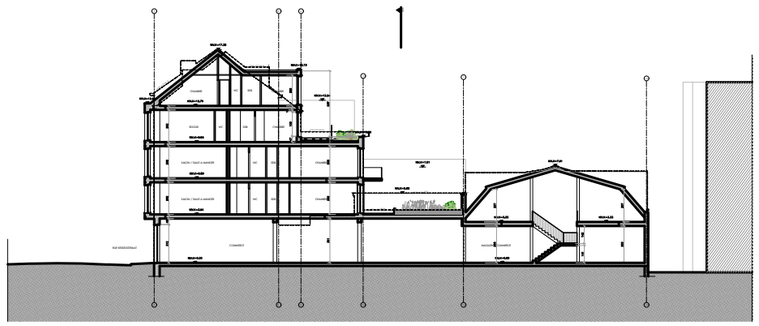

Coupe JJ

NEST ARCHITECTS

Rue Bara 175 - 1070 Bruxelles I **Tel** : 02 560 21 83 I **Mail** : info@nestarchitects.be

RENOVATION ET CREATION D'UN ENSEMBLE DE 33 LOGEMENTS ET DE 2 COMMERCES

SITUATION PROJETEE : COUPES - GG-HH-AA-EE-JJ

RUE JOSAPHAT 244,248,250,260 - RUE KESSELS 40,34 - 1030 SCHAERBEEK

2201

ECH. : 1/500

04-04-2024

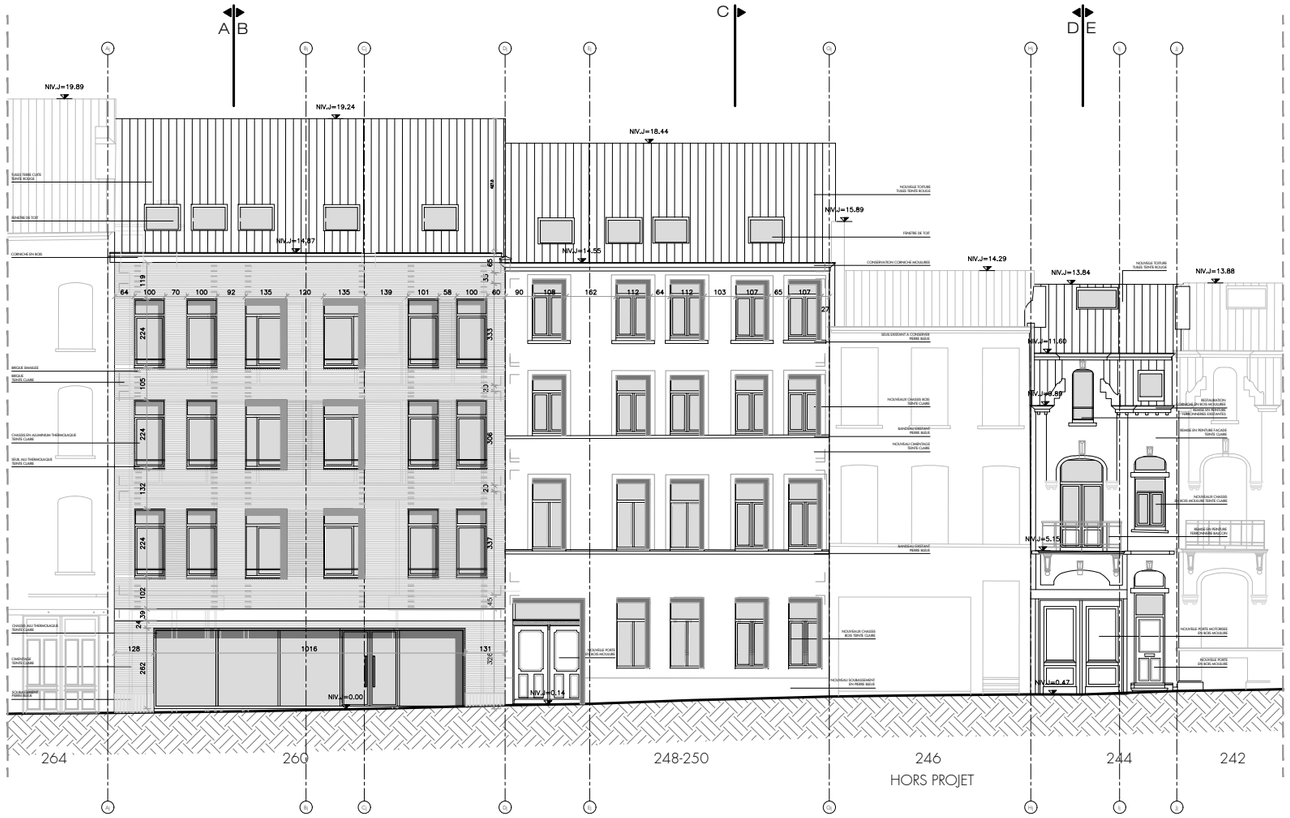

Façade Rue Josaphat

Coupe FF - Façade arriere rue Josaphat

NEST ARCHITECTS
Rue Bara 175 - 1070 Bruxelles I **Tel** : 02 560 21 83 I **Mail** : info@nestarchitects.be

RENOVATION ET CREATION D'UN ENSEMBLE DE 33 LOGEMENTS ET DE 2 COMMERCES

SITUATION PROJETEE : ELEVATION RUE JOSAPHAT - COUPE FF - FACADAE ARRIERE RUE JOSAPHAT

RUE JOSAPHAT 244,248,250,260 - RUE KESSELS 40,34 - 1030 SCHAERBEEK

2201

ECH. : 1/200

04-04-2024

Façade Rue Kessels

Coupe II - Façade arriere rue Kessels

NEST ARCHITECTS
Rue Bara 175 - 1070 Bruxelles I **Tel** : 02 560 21 83 I **Mail** : info@nestarchitects.be

RENOVATION ET CREATION D'UN ENSEMBLE DE 33 LOGEMENTS ET DE 2 COMMERCES

SITUATION PROJETEE : ELEVATION RUE KESSELS - COUPE II FACADAE ARRIERE RUE KESSELS

RUE JOSAPHAT 244,248,250,260 - RUE KESSELS 40,34 - 1030 SCHAERBEEK

2201

ECH. : 1/200

04-04-2024

Coupe GG - Façades avant maison unifamiliale

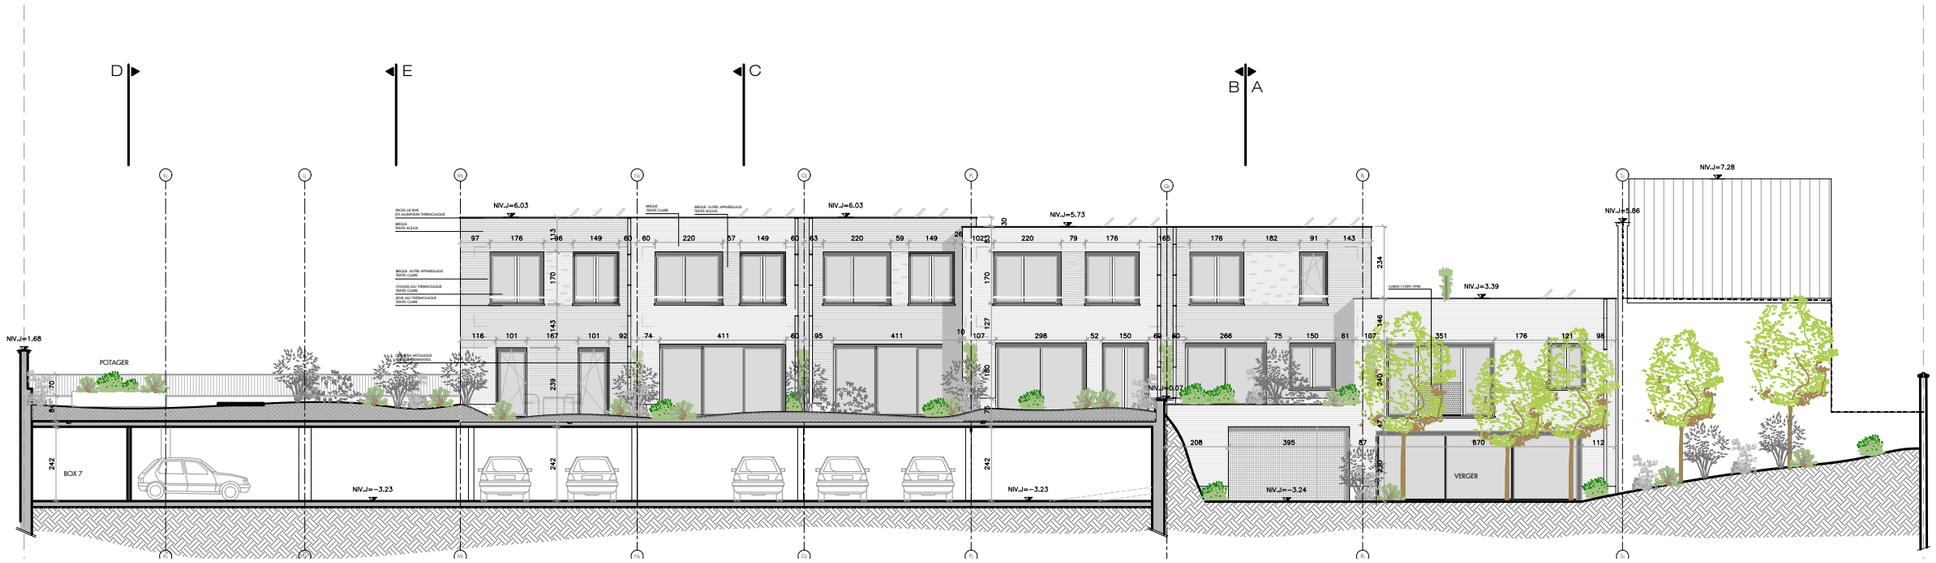

Coupe HH - Façades arriere maison unifamiliale

NEST ARCHITECTS
Rue Bara 175 - 1070 Bruxelles I **Tel** : 02 560 21 83 I **Mail** : info@nestarchitects.be

RENOVATION ET CREATION D'UN ENSEMBLE DE 33 LOGEMENTS ET DE 2 COMMERCES

SITUATION PROJETEE : COUPES GG & HH

RUE JOSAPHAT 244,248,250,260 - RUE KESSELS 40,34 - 1030 SCHAERBEEK

2201

ECH. : 1/200

04-04-2024