NEST ARCHITECTS
Rue Bara 175 - 1070 Bruxelles I **Tel** : 02 560 21 83 I **Mail** : info@nestarchitects.be

RENOVATION ET CREATION D'UN ENSEMBLE DE 33 LOGEMENTS ET DE DEUX COMMERCES

PU SITUATION EXISTANTE : IMPLANTATION

Rue Josaphat 244, 248, 250,260 - Rue Kessels 34, 40 - 1030 Schaerbeek

**2201**

**ECH. 1:500**

**04-04-2024**

NEST ARCHITECTS
Rue Bara 175 - 1070 Bruxelles I **Tel** : 02 560 21 83 I **Mail** : info@nestarchitects.be

RENOVATION ET CREATION D'UN ENSEMBLE DE 33 LOGEMENTS ET DE DEUX COMMERCES

PU SITUATION PROJETEE : IMPLANTATION

Rue Josaphat 244, 248, 250,260 - Rue Kessels 34, 40 - 1030 Schaerbeek

**2201**

**ECH. 1:500**

**04-04-2024**

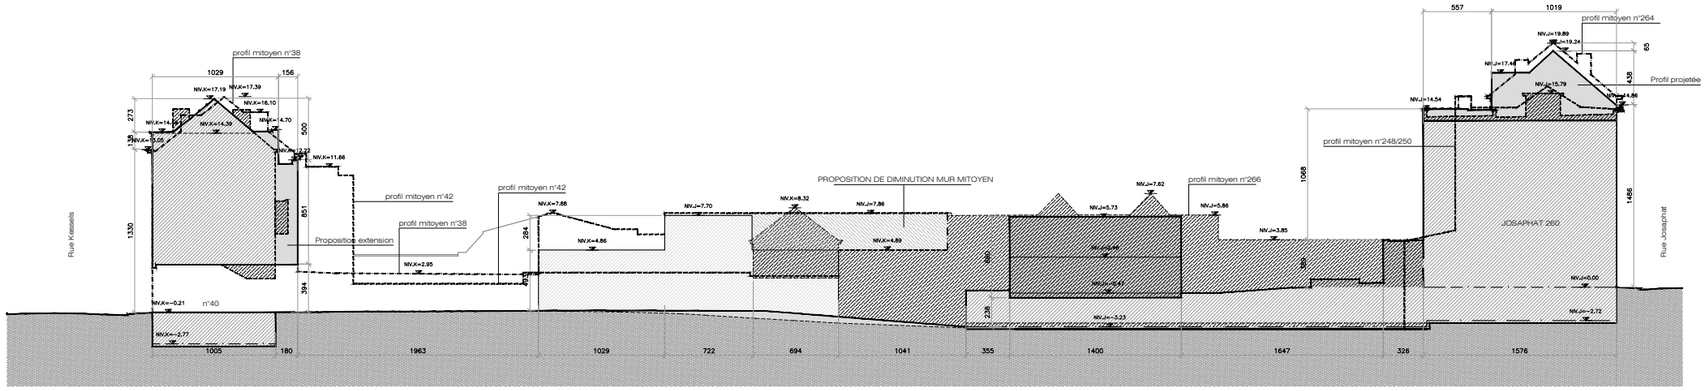


Profil mitoyen coupe BB
Ech. 1/500

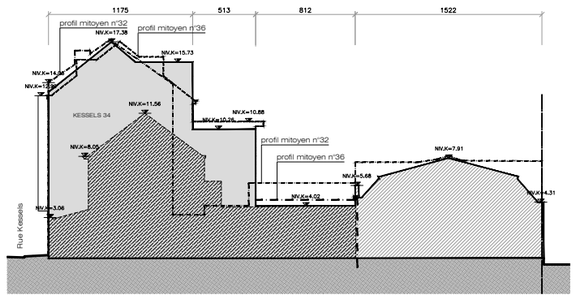


Profil mitoyen coupe JJ
Ech. 1/500

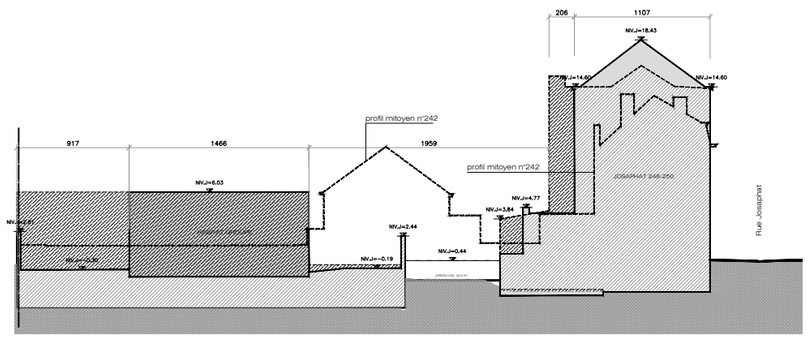


Profil mitoyen coupe CC
Ech. 1/500

Plan de localisation
Ech. 1/3000

NEST ARCHITECTS
Rue Bara 175 - 1070 Bruxelles I **Tel** : 02 560 21 83 I **Mail** : info@nestarchitects.be

RENOVATION ET CREATION D'UN ENSEMBLE DE 33 LOGEMENTS ET DE DEUX COMMERCES
PU SITUATION PROJETEE : IMPLANTATION
Rue Josaphat 244, 248, 250,260 - Rue Kessels 34, 40 - 1030 Schaerbeek

**2201**
**ECH. Vari.**
**04-04-2024**