



**IMPLANTATION PRESUMEE
AVANT-TRAVAUX éch.: 1/500**

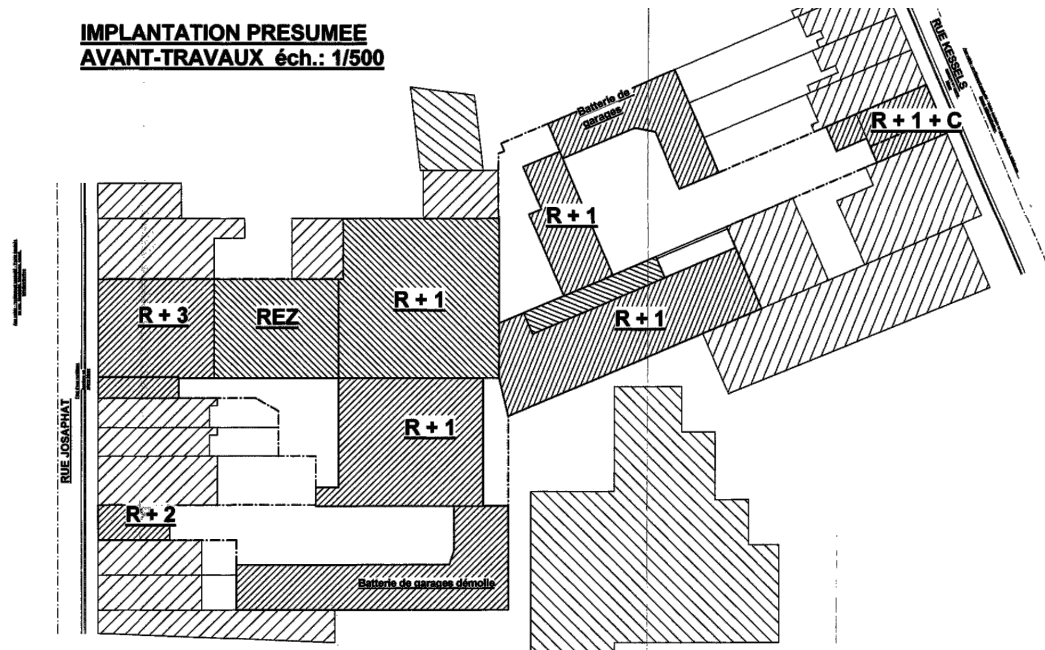

**IMPLANTATION - éch.: 1/200
Objet de la régularisation**

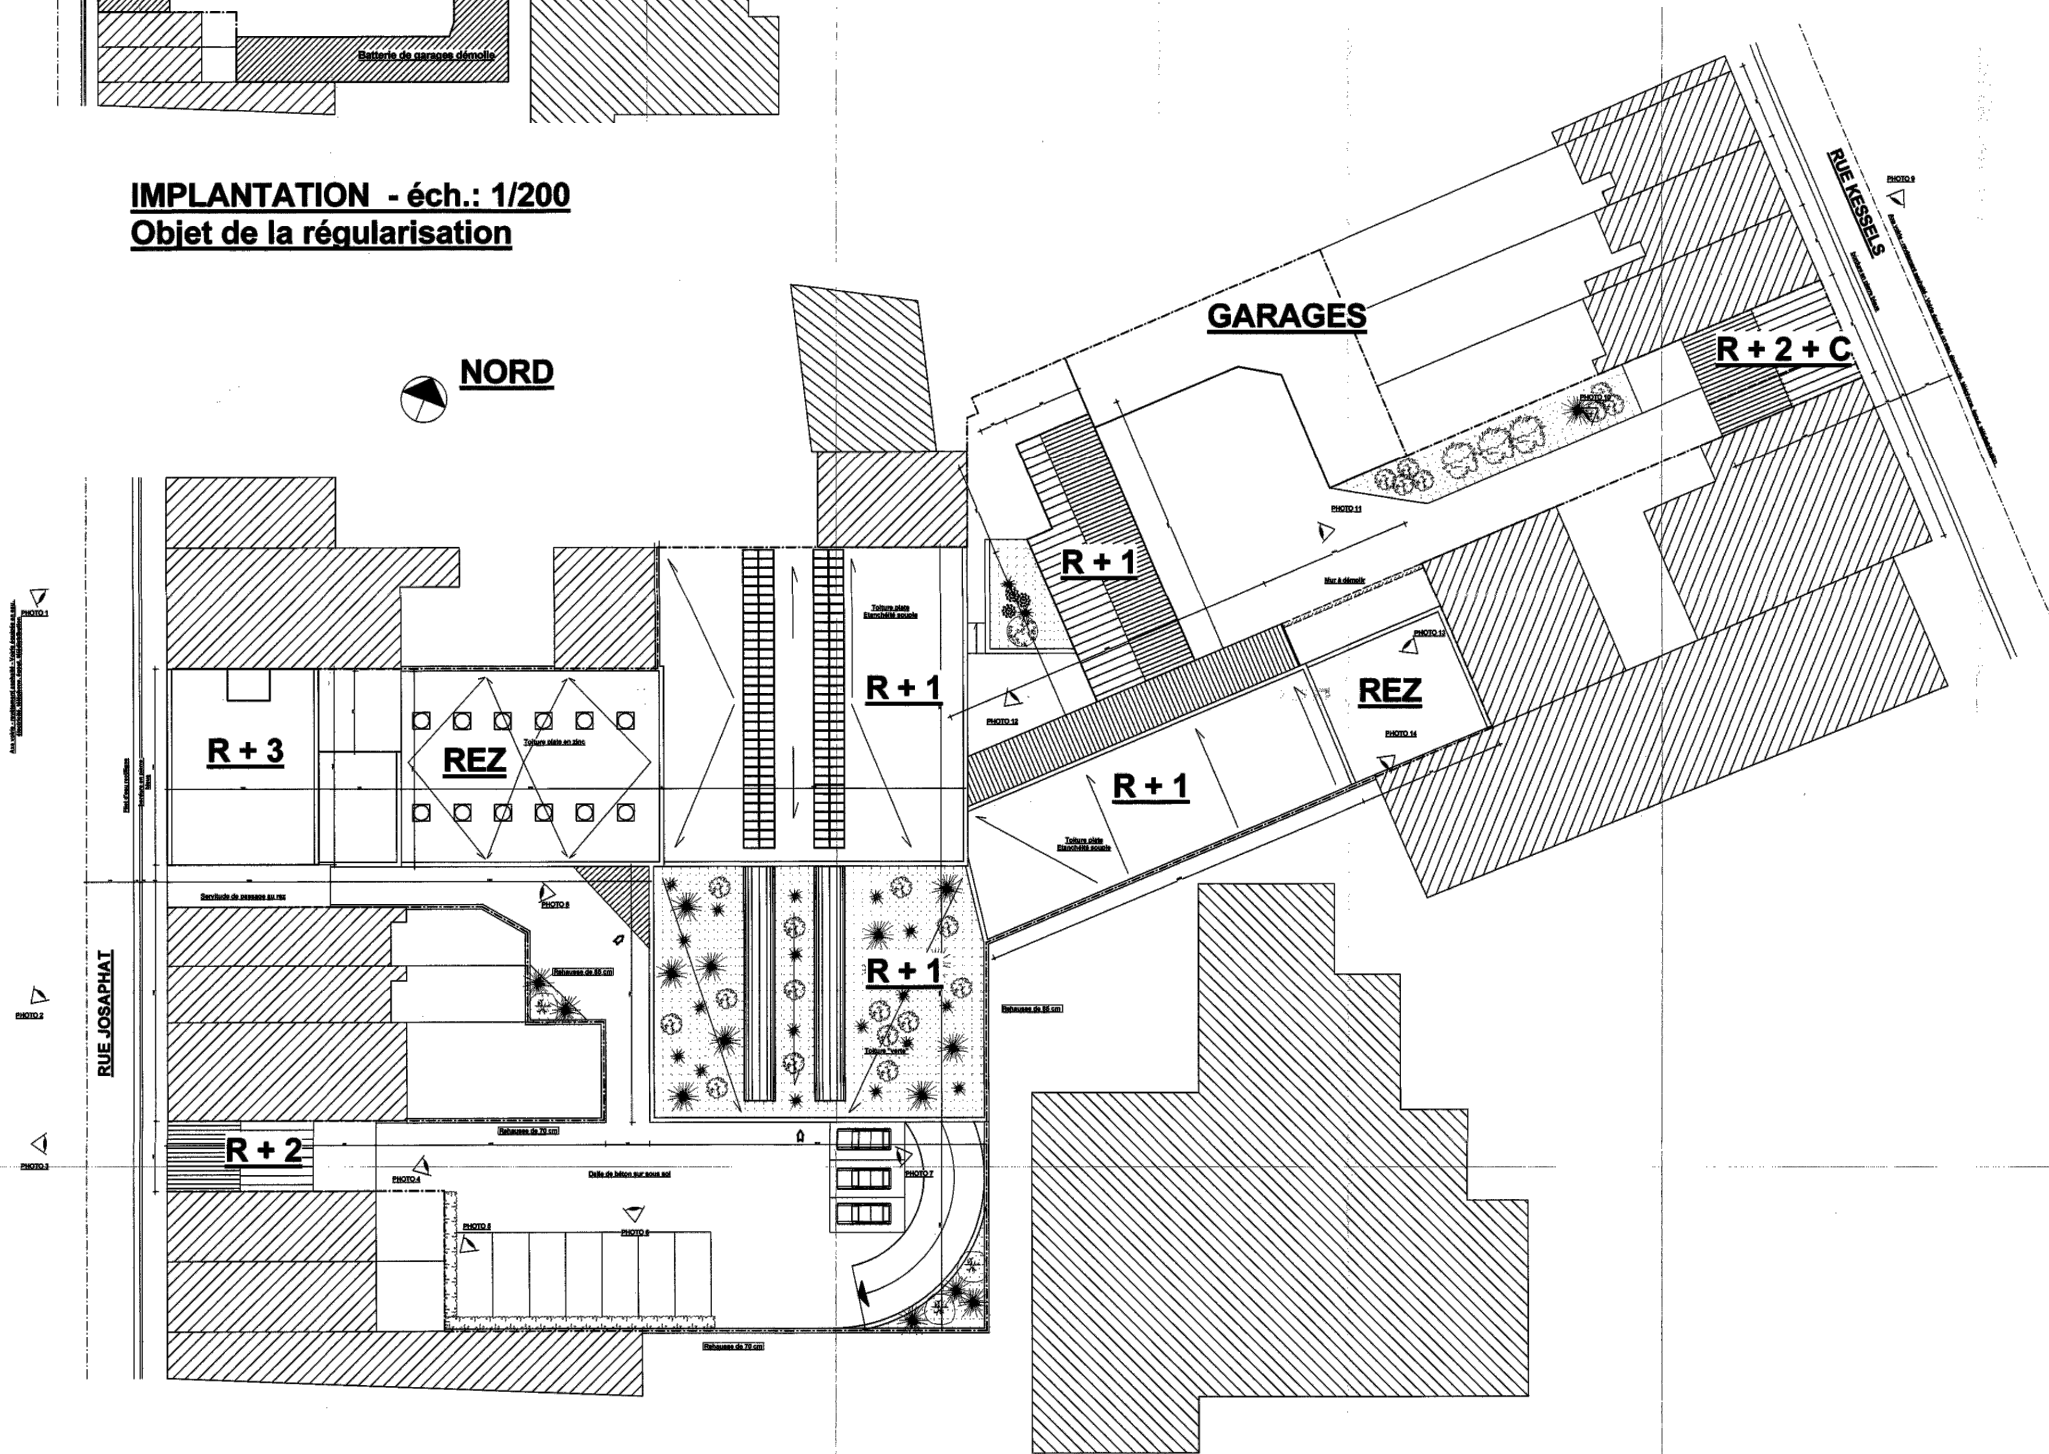

BRUXELLES SCHAERBEEK	
ATELIER D'ARCHITECTURE JOCELYN FLEURUS - Architecte Rue de Namur, 64 à 7130 BRICHIE TEL. : 064 / 34 19 87 GSM: 047766.35.91	
Inscrit au tableau de l'Ordre des Architectes de la Province du Hainaut	
OBJET	TRANSFORMATION D'UN COMPLEXE D'IMMEUBLES A USAGE DE COMMERCE ET DE LOGEMENT Rue Josaphat, 244 à 260 et Rue Kessels, 36 à 40 1030 BRUXELLES Cadastre 2ème Div. section D 3 n° 135
MAÎTRE DE L'OUVRAGE	Famille KART Rue Royale Sainte Marie, 2325 1030 BRUXELLES 0219.66.03
DOSSIER	IMPLANTATION IMPLANTATION avant travaux 1000e 1000e
APPROBATIONS	AVANT - PROJET PERMIS DE BATIR AQUILATION EXECUTION L'ADMINISTRATION LE MAÎTRE DE L'OUVRAGE L'ADMINISTRATION
TRAITE PAR	Yves SYMENS & Jocelyn FLEURUS, Architectes
MODIFICATIONS	Chapelle certifiée Von der Linden Chancelier Julien Compereel Kanselaar
FEUILLE n° 1/7	DOSSIER n° 04/60/R Brichie, le 21 juin 2010 Kanselaar



NEST ARCHITECTS

Rue Bara 175 - 1070 Bruxelles | Tel : 02 560 21 83 | Mail : info@nestarchitects.be

RENOVATION ET CREATION D'UN ENSEMBLE DE 33 LOGEMENTS ET DE 2 COMMERCES


SITUATION EXISTANTE DE DROIT : IMPLANTATION

RUE JOSAPHAT 244, 248, 250, 260 - RUE KESSELS 40, 34 - 1030 SCHAERBEEK

2201

ECH. : 1/500


04-04-2024

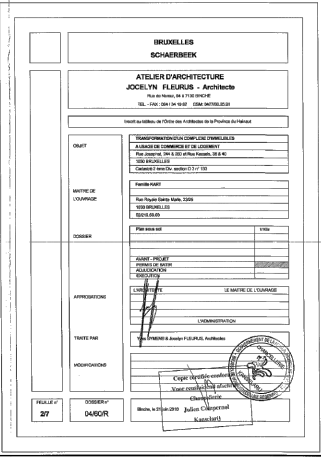

RENOVATION ET CREATION D'UN ENSEMBLE DE 33 LOGEMENTS ET DE 2 COMMERCES

RUE JOSAPHAT 244,248,250,260 - RUE KESSELS 40,34 - 1030 SCHAERBEEK

04-04-2024

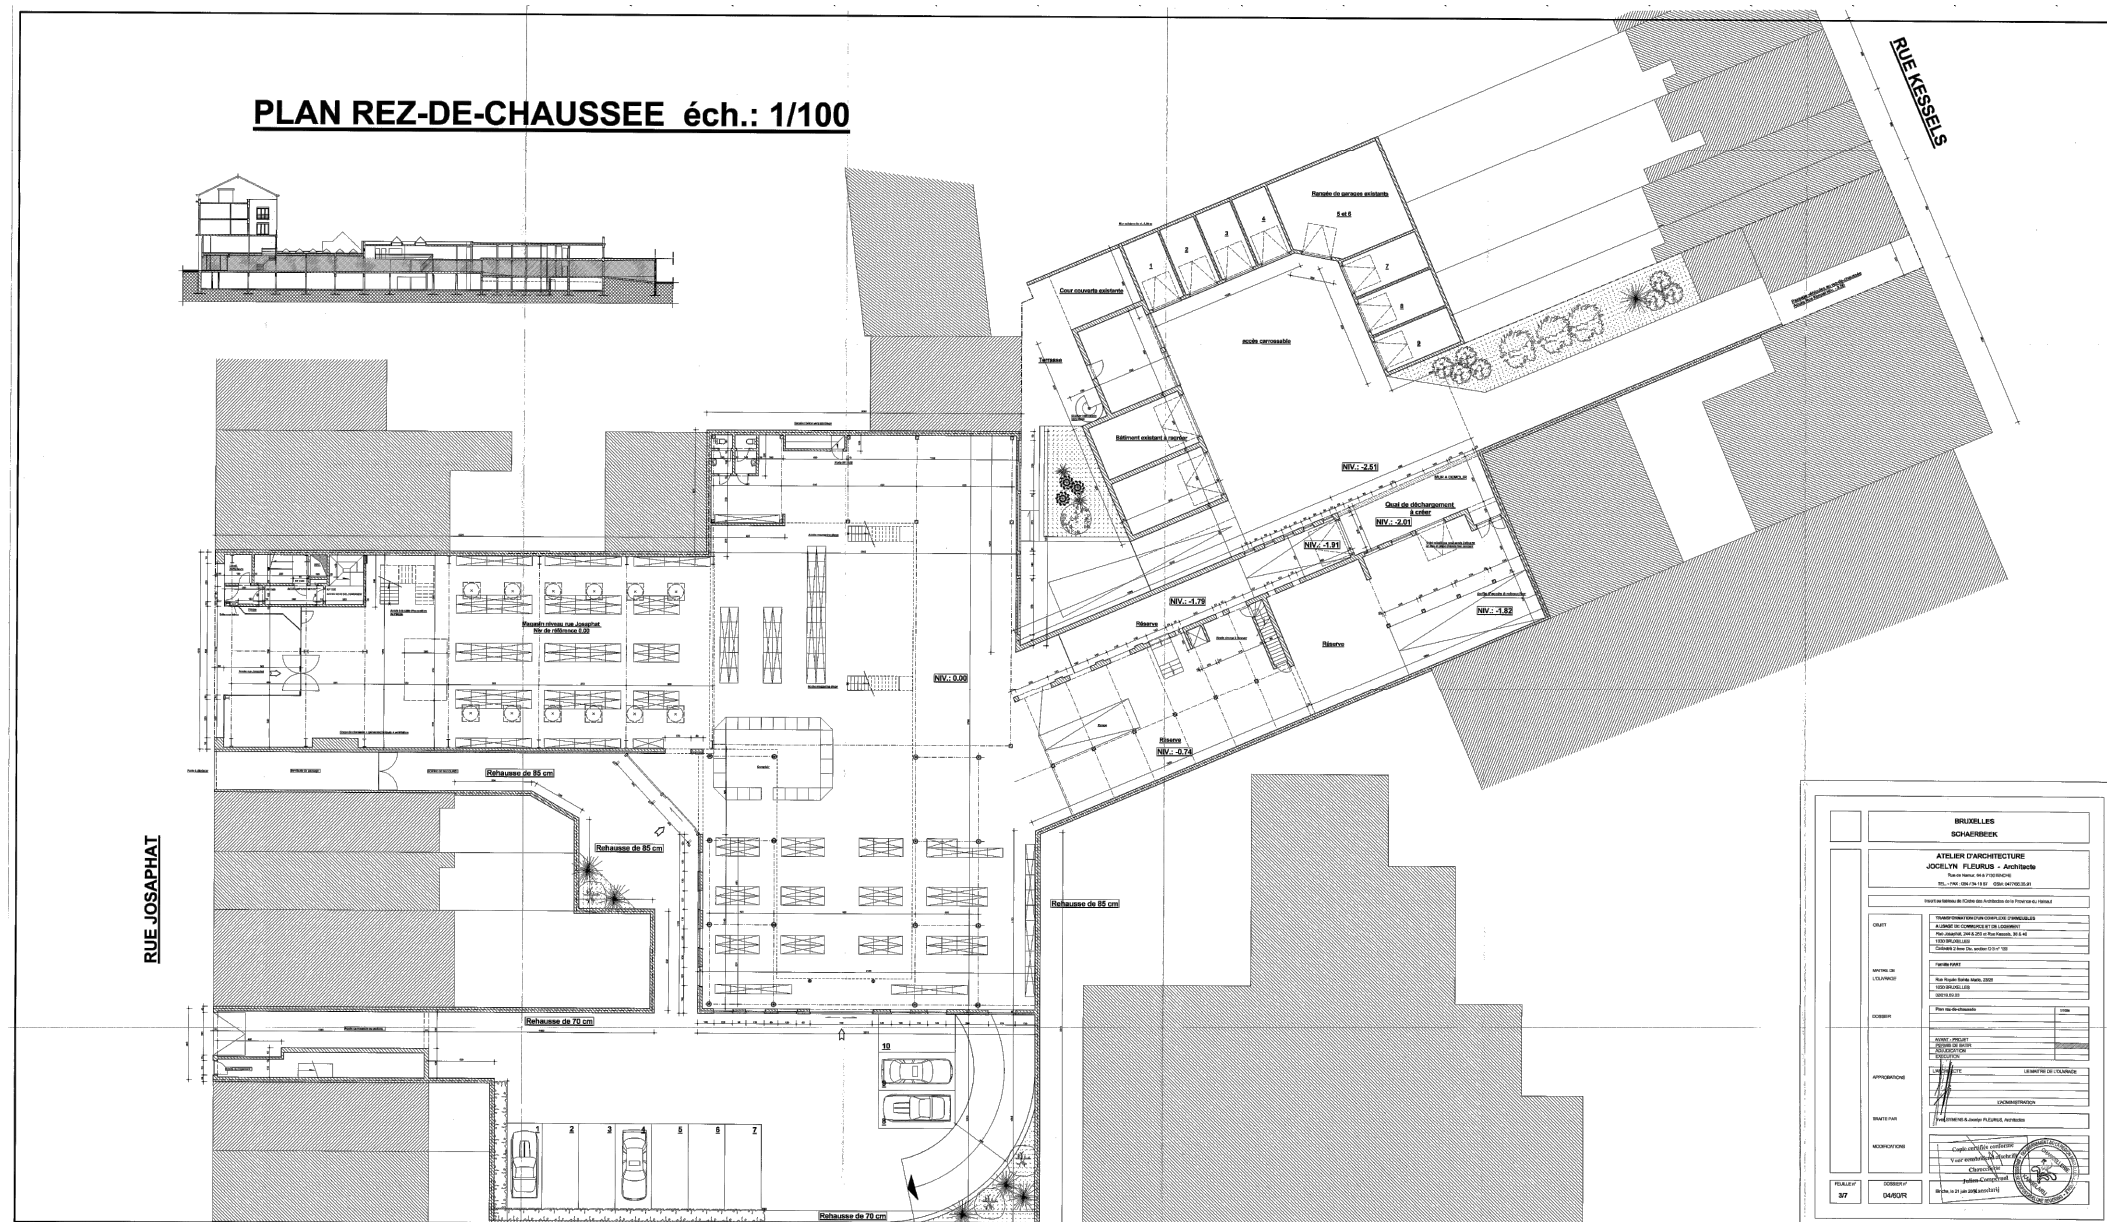

This architectural elevation drawing shows the building's facade. On the left is a three-story structure with a gabled roof and a prominent entrance. To its right is a long, single-story wing with a flat roof and large windows. The drawing is a black and white line art representation.

RUE KESSELS

RUE JOSAPHAT

Plan étage 2
Existant - éch.: 1/100

[illegible]

