DATE	MODIFICATIONS	DATE	MODIFICATIONS

MAITRE D'OUVRAGE

Kart Invest (SRL)

Rue Josaphat 260, 1030 Scharbeek

Tel : 0477 56 97 08 I **Mail** : kartumit@hotmail.com

ARCHITECTE

NEST ARCHITECTS

Rue Braz 175 - 1070 Bruxelles I **Tel** : 02 560 21 83 I **Mail** : info@nestarchitects.be

DOSSIER

RENOVATION ET CREATION D'UN ENSEMBLE DE 33 LOGEMENTS ET DE DEUX COMMERCES

Rue Josaphat 244, 248, 250, 260 - Rue Kessels 34,40 - 1030 Schaerbeek

OBJET DU PLAN

PERMIS D'URBANISME - SITUATION EXISTANTE

PLAN D'IMPLANTATION

DATE	DATUM	ECH.	SCH.	SURF.	OPP.	DES.	GETE.	IND.	
04-04-2024		1/200				CK			2201 SE 00

LEGENDE

- TOITURE A VERSANT
- TOITURE PLATE
- POINTS DE VUES (VOIR REPORTAGE PHOTOS)
- LIMITE PROPRIETE

DATE	MODIFICATIONS	DATE	MODIFICATIONS

MAITRE D'OUVRAGE

Kart Invest (SRL)

Rue Josaphat 260, 1030 Scharbeek

Tel : 0477 56 97 08 I **Mail** : kartum@hotmail.com

ARCHITECTE

NEST ARCHITECTS

Rue Bara 175 - 1070 Bruxelles I **Tel** : 02 560 21 83 I **Mail** : info@nestarchitects.be

DOSSIER

RENOVATION ET CREATION D'UN ENSEMBLE DE 33 LOGEMENTS ET DE DEUX COMMERCES

Rue Josaphat 244, 248, 250, 260 - Rue Kessels 34,40 - 1030 Schaerbeek

OBJET DU PLAN

PERMIS D'URBANISME - SITUATION PROJETEE

PLAN D'IMPLANTATION

DATE DATUM	ECH. SCH.	SURF. OPP.	DES. GETE.	IND.
04-04-2024	1/200		CK	

2201 SP 00

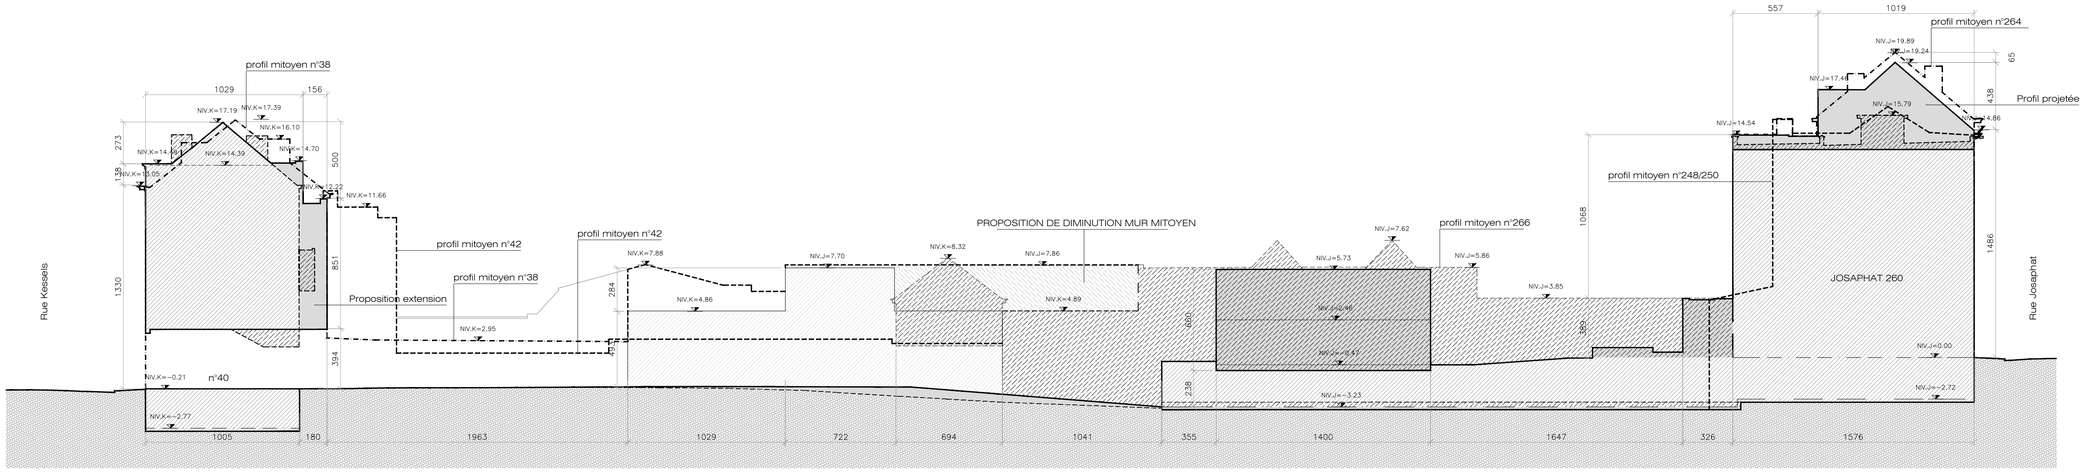

Profil mitoyen coupe BB

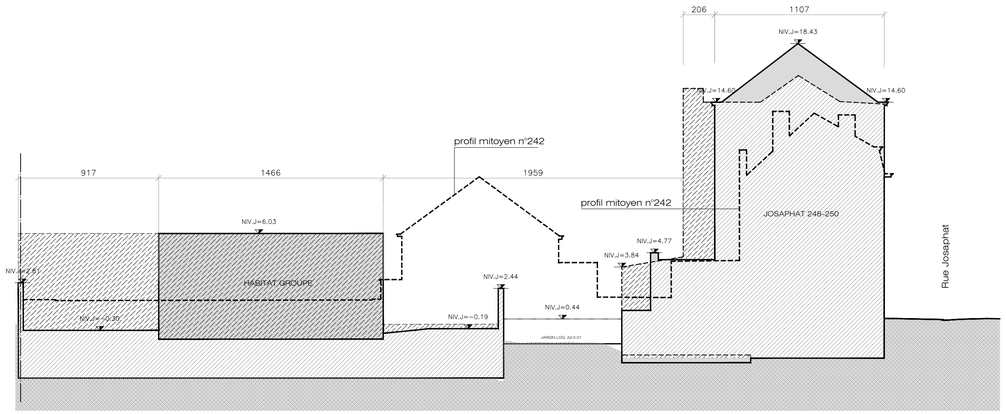

Profil mitoyen coupe JJ

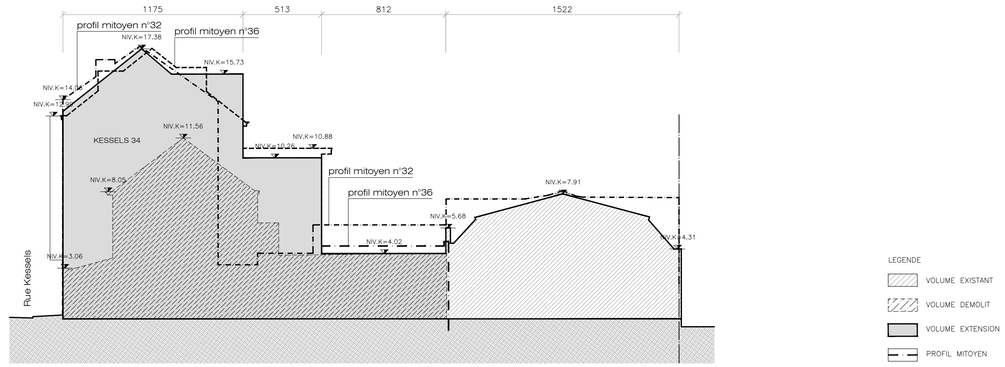

Profil mitoyen coupe EE

Plan de localisaion
1/3000

DATE		MODIFICATIONS	DATE		MODIFICATIONS

MAITRE D'OUVRAGE

Kart Invest (SRL)

Rue Josaphat 260, 1030 Scharbeek

Tel : 0477 36 97 08 I **Mail :** kartumit@hotmail.com

ARCHITECTE

NEST ARCHITECTS

Rue Barra 175 - 1070 Bruxelles I **Tel :** 02 560 21 83 I **Mail :** info@nestarchitects.be

DOSSIER

RENOVATION ET CREATION D'UN ENSEMBLE DE 33 LOGEMENTS ET DE DEUX COMMERCES

Rue Josaphat 244, 248, 250, 260 - Rue Kessels 34,40 - 1030 Schaerbeek

OBJET DU PLAN

PERMIS D'URBANISME - SITUATION PROJETEE

COUPES DE PROFIL
PLAN DE LOCALISATION

DATE DATUM	ECH. SCH.	SURF. OPP.	DES. GETE.	IND.	
04-04-2024	1/200		CK		2201 SP 01