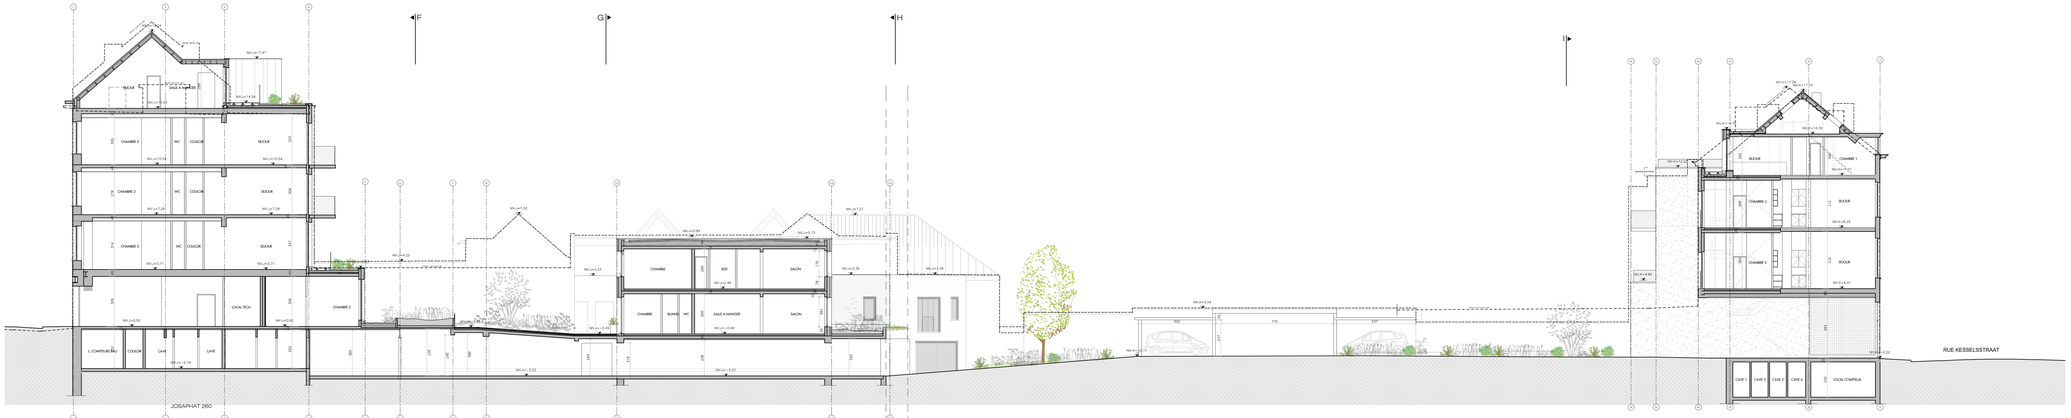

COUPE AA

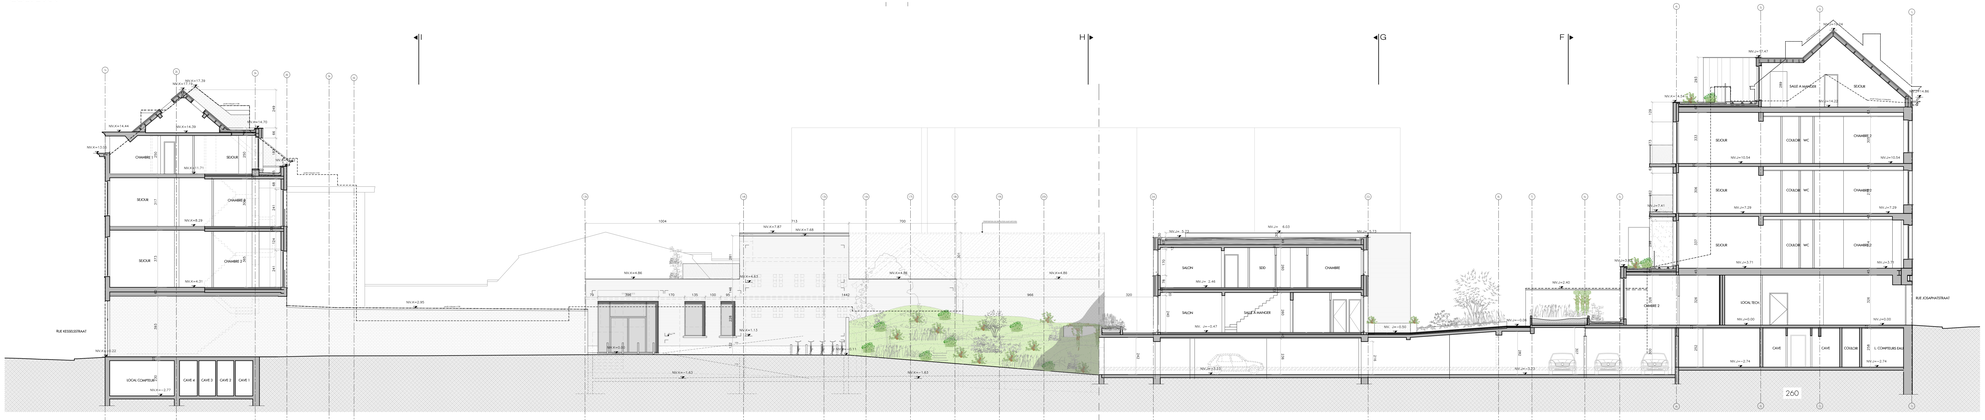

COUPE BB

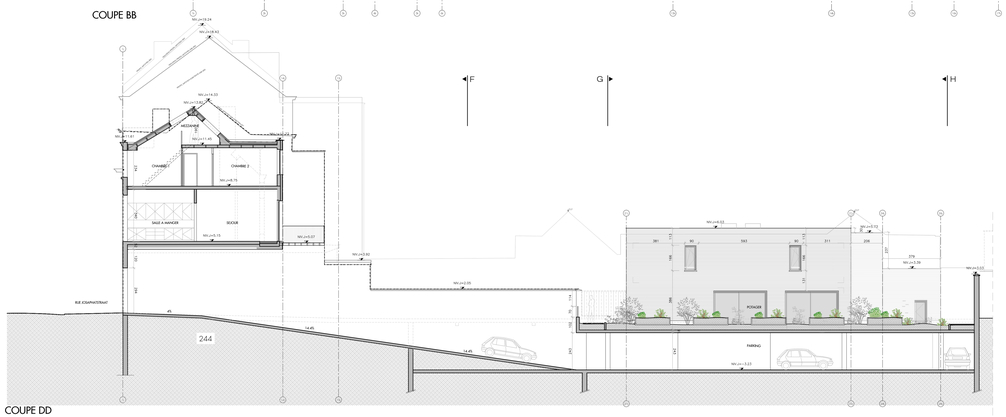

COUPE DD

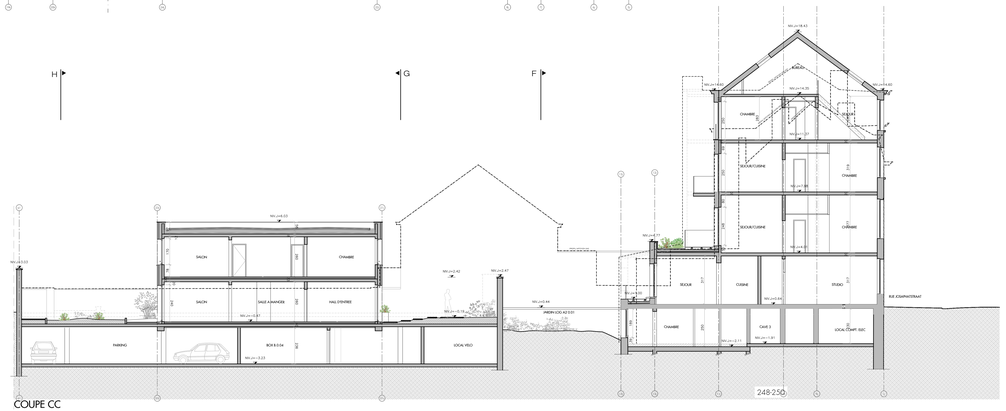

COUPE CC

DATE	MODIFICATIONS	DATE	MODIFICATIONS

MAITRE D'OUVRAGE

Kort Invest (SRL)
Rue Josaphat 260 - 1030 Schaerbeek
Tel : 0477 36 97 08 | Mail : kortinvest@hotmail.com

ARCHITECTE

NEST ARCHITECTS
Rue Bara 173 - 1070 Bruxelles | Tel : 02 560 21 83 | Mail : info@nestarchitects.be

DOSSIER

RÉNOVATION ET CRÉATION D'UN ENSEMBLE DE 33 LOGEMENTS ET DE DEUX COMMERCES

Rue Josaphat n°244, 248, 250, 260 et rue Kessels 34, 40 - 1030 Schaerbeek

OBJET DU PLAN

PERMIS D'URBANISME - SITUATION PROJETÉE :

COUPE AA
COUPE BB
COUPE CC
COUPE DD

DATE DATUM	ECH. SCH.	SUBF. OPP.	DES. DÉTE.	IND.
04-04-2024	1/100		CK	

2201 PU 08

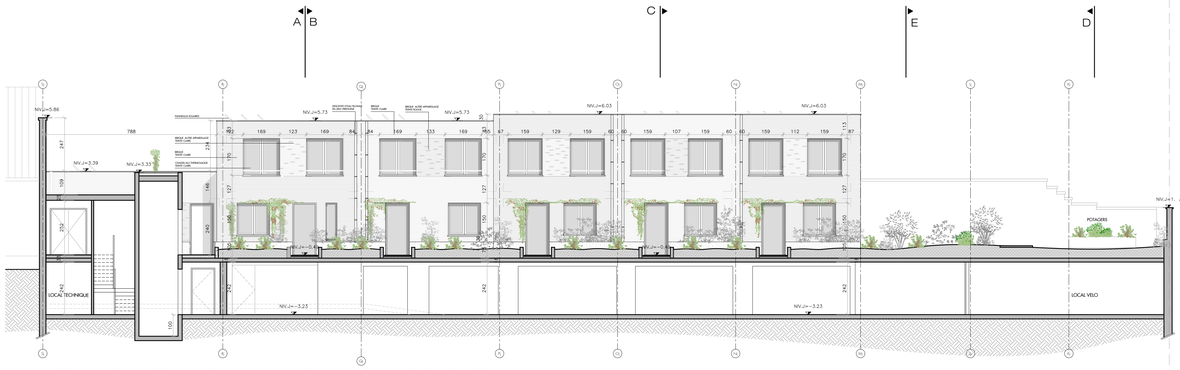

COUPE GG - FACADE AVANT MAISONS UNIFAMILIALES HABITAT GROUPE

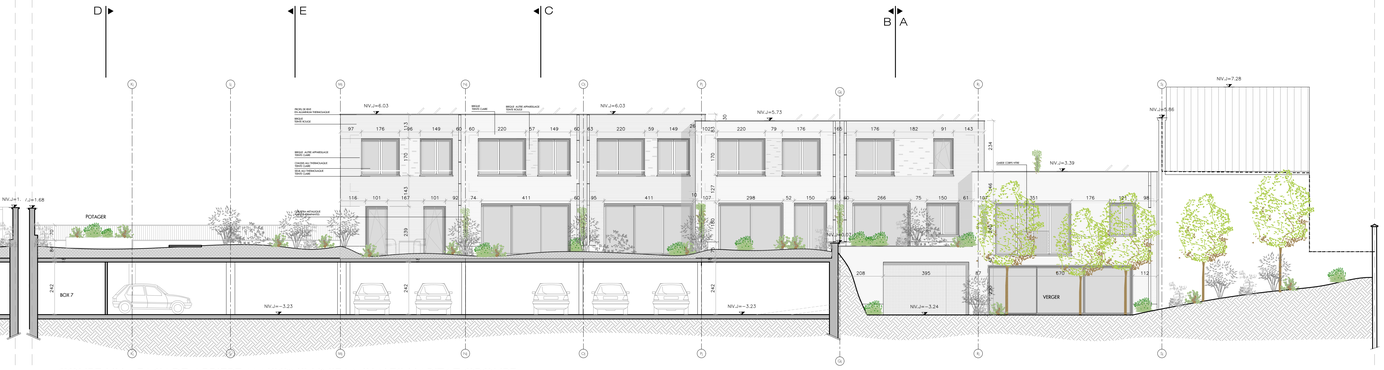

COUPE HH - FACADE ARRIERE MAISONS UNIFAMILIALES HABITAT GROUPE

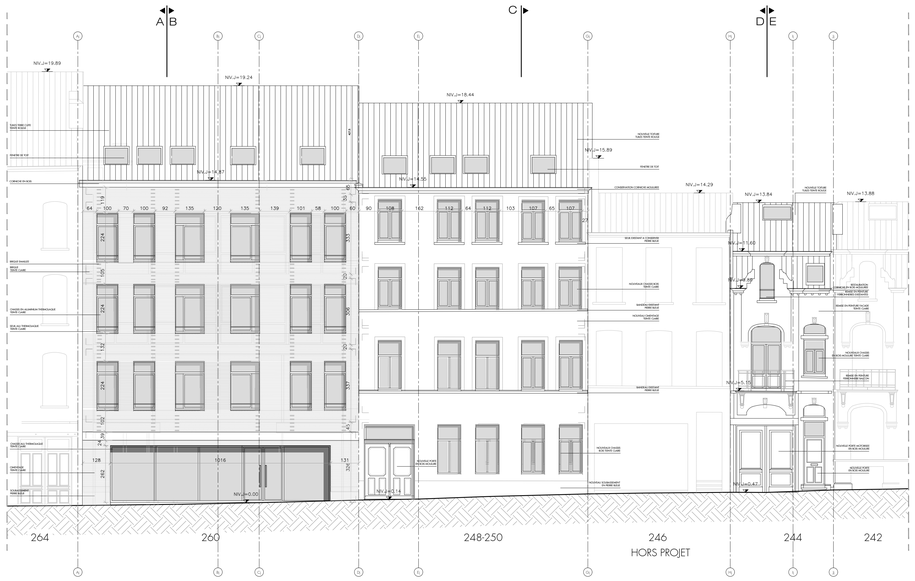

FACADE AVANT RUE JOSAPHAT

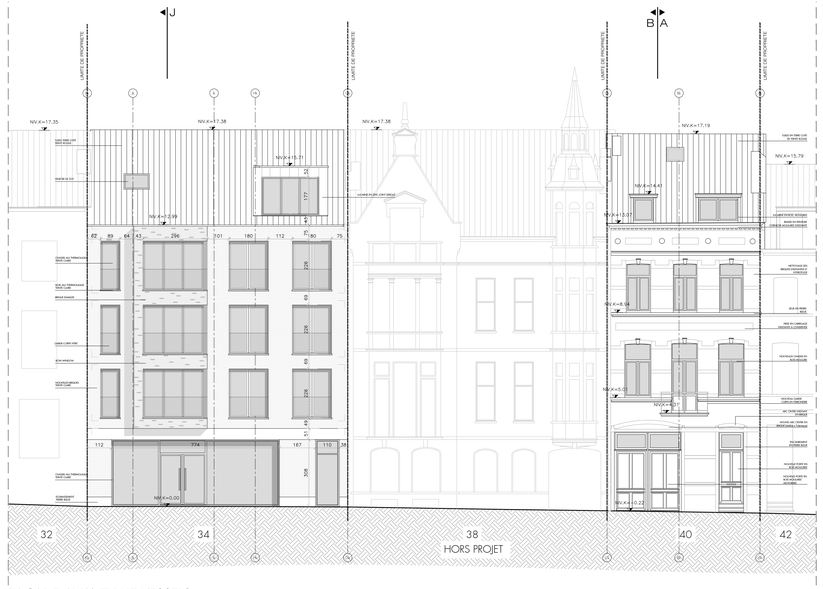

FACADE AVANT RUE KESSELS

COUPE FF - FACADE ARRIERE RUE JOSAPHAT

COUPE II - FACADE ARRIERE RUE KESSELS

DATE	MODIFICATIONS	DATE	MODIFICATIONS

MAITRE D'OUVRAGE

Kart Invest (SRL)

Rue Josaphat 260 - 1030 Schaerbeek

Tel : 0477 56 97 08 | **Mail** : kartinvit@hotmail.com

ARCHITECTE

NEST ARCHITECTS

Rue Bara 175 - 1070 Bruxelles | **Tel** : 02 560 21 83 | **Mail** : info@nestarchitects.be

DOSSIER

RENOVATION ET CREATION D'UN ENSEMBLE DE 33 LOGEMENTS ET DE DEUX COMMERCES

Rue Josaphat n°244, 248, 250, 260 et rue Kessels 34, 40 - 1030 Schaerbeek

OBJET DU PLAN

PERMIS D'URBANISME - SITUATION PROJETEE :
COUPE GG
COUPE HH
COUPE FF
COUPE II
ELEVATION RUE JOSAPHAT et RUE KESSELS

DATE	DATUM	ECH.	SCH.	SURF.	OPP.	DES.	GETE.	IND.	
04-04-2024		1/100				CK			**2201 PU 09**

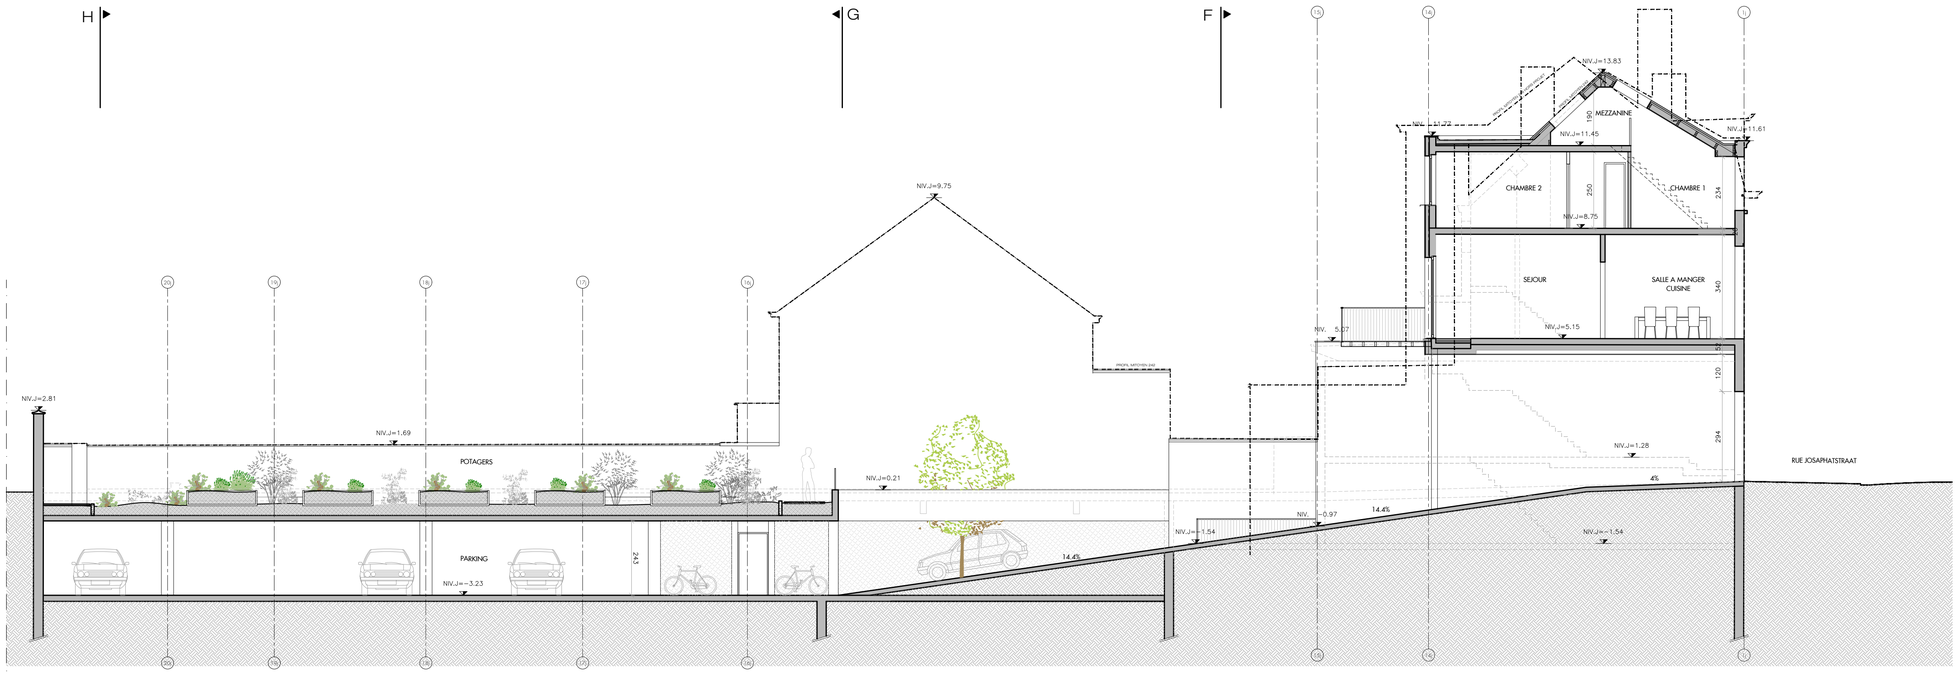

COUPE EE

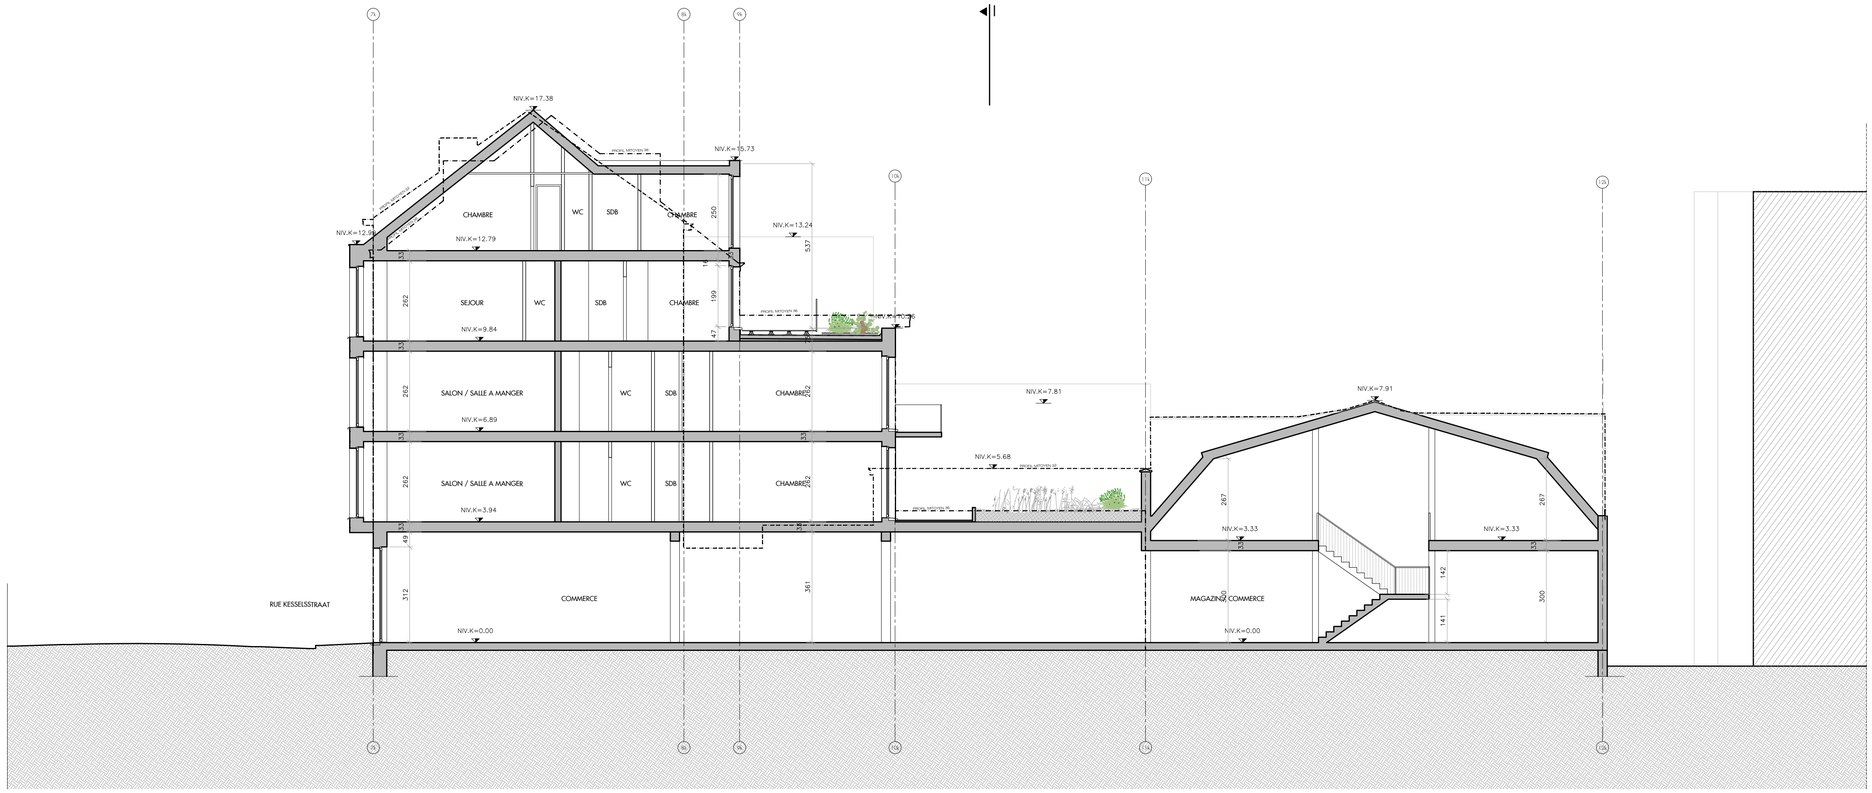

COUPE JJ

DATE	MODIFICATIONS	DATE	MODIFICATIONS

MAITRE D'OUVRAGE

Kart Invest (SRL)

Rue Josaphat 260 - 1030 Schaerbeek

Tel : 0477 56 97 08 I **Mail :** kartunit@hotmail.com

ARCHITECTE

NEST ARCHITECTS

Rue Bara 175 - 1070 Bruxelles I **Tel :** 02 560 21 83 I **Mail :** info@nestarchitects.be

DOSSIER

RENOVATION ET CREATION D'UN ENSEMBLE DE 33 LOGEMENTS ET DE DEUX COMMERCES

Rue Josaphat n°244, 248, 250, 260 et rue Kessels 34, 40 - 1030 Schaerbeek

OBJET DU PLAN

PERMIS D'URBANISME - SITUATION PROJETEE :

COUPE EE
COUPE JJ

DATE DATUM	ECH. SCH.	SURF. OPP.	DES. GETE.	IND.	
04-04-2024	1/100		CK		**2201 PU 10**