


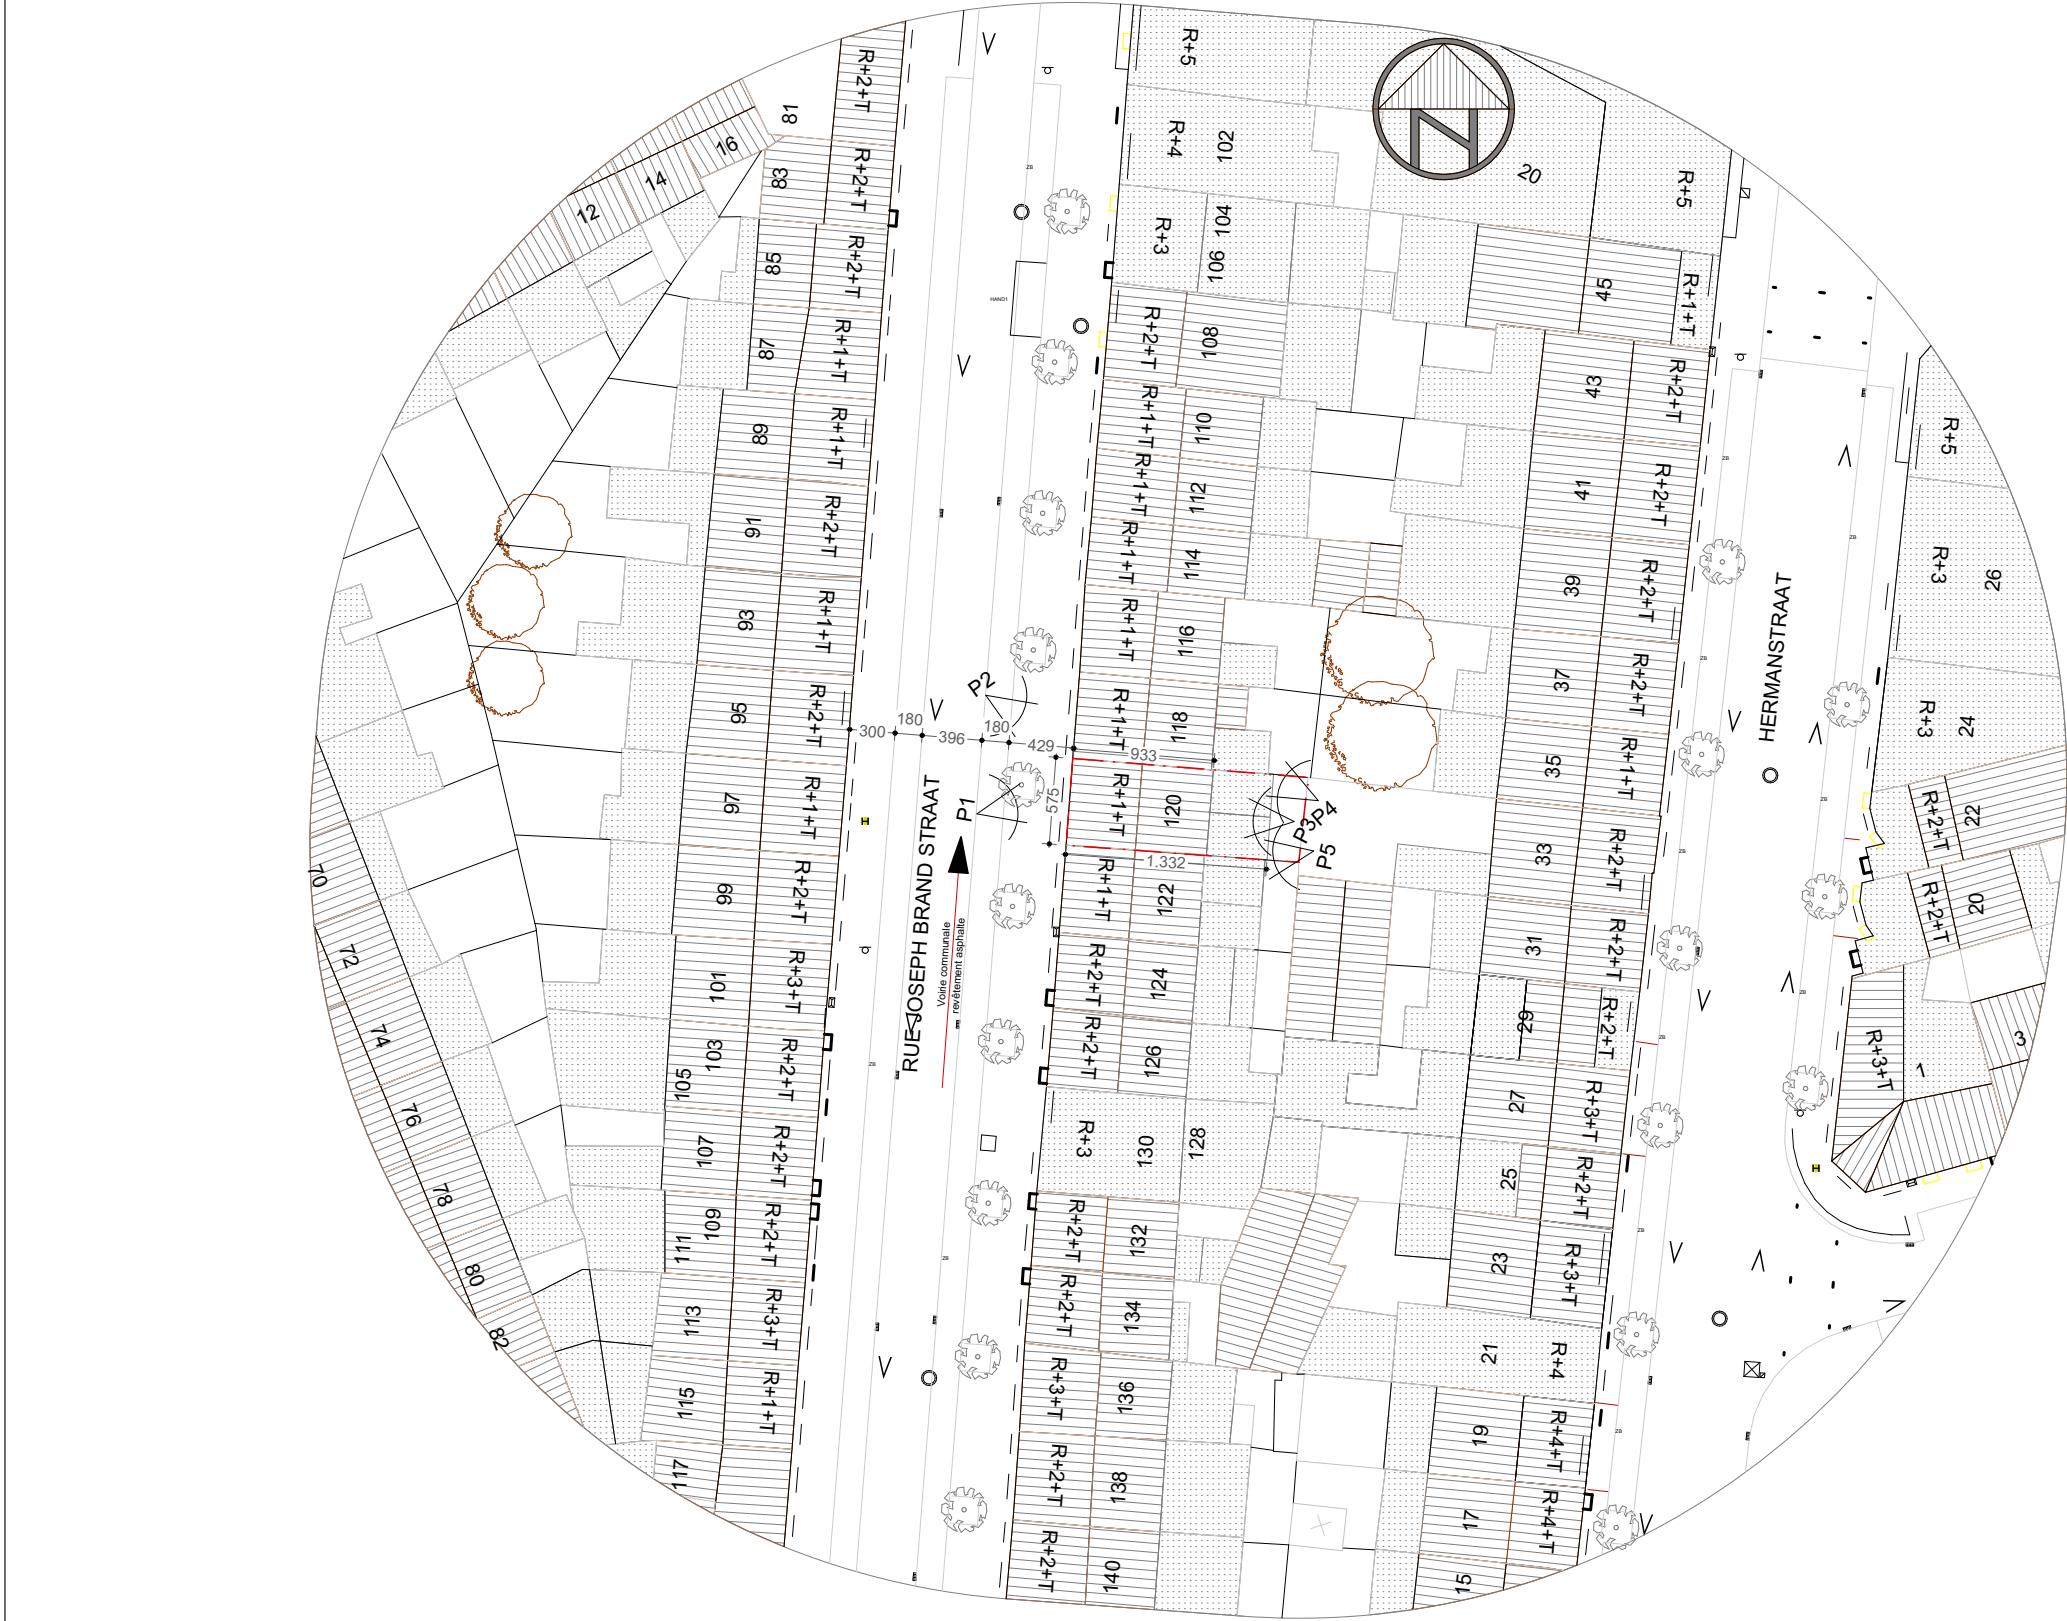

Ouvrage :		Maître d'ouvrage:			Maître d'oeuvre	
Division d'une maison en deux duplex et création d'une extension rue Joseph Brand, n°120 -- 1030 Schaerbeek						
N° de plan:	Titre:	Echelle :	Format :	N° de projet :	Dessinateur:	Date :
PUS-07	Implantation Projetée	1:500	A3		MJ.	13-05-26

