


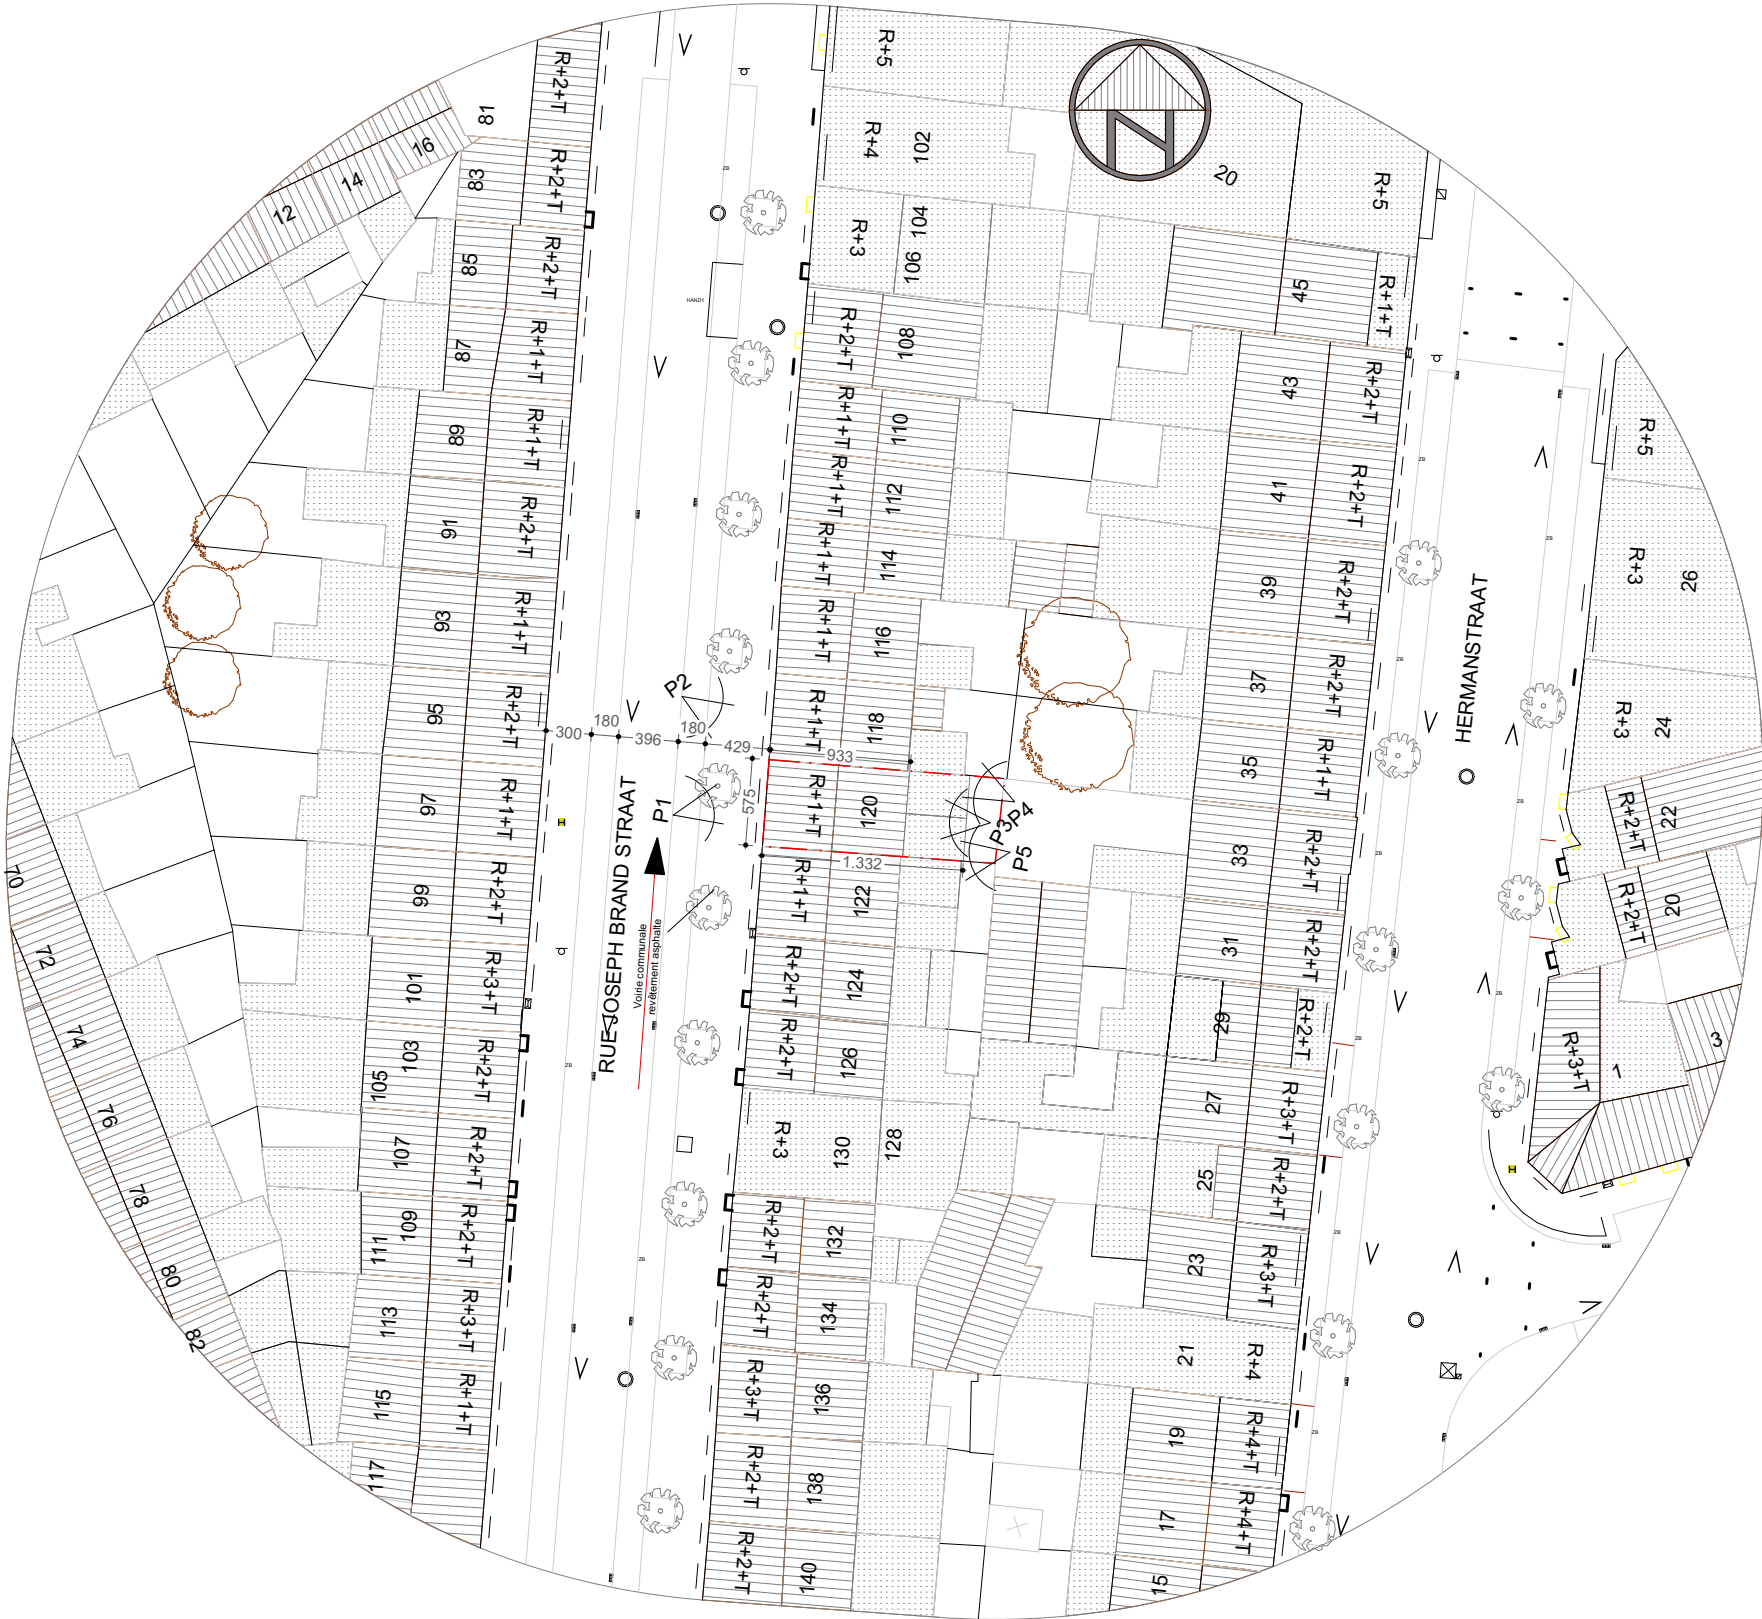

Ouvrage :
Division d'une maison en deux duplex et création d'une extension
rue Joseph Brand, n°120 -- 1030 Schaerbeek

N° de plan:
PUS-01

Titre:
Implantation Existante

Maître d'ouvrage:
[Redacted]

Echelle :
1:500

Format :
A3


N° de projet :

Maître d'oeuvre:
[Redacted]

Dessinateur:
MJ.


Date :
29-06-26



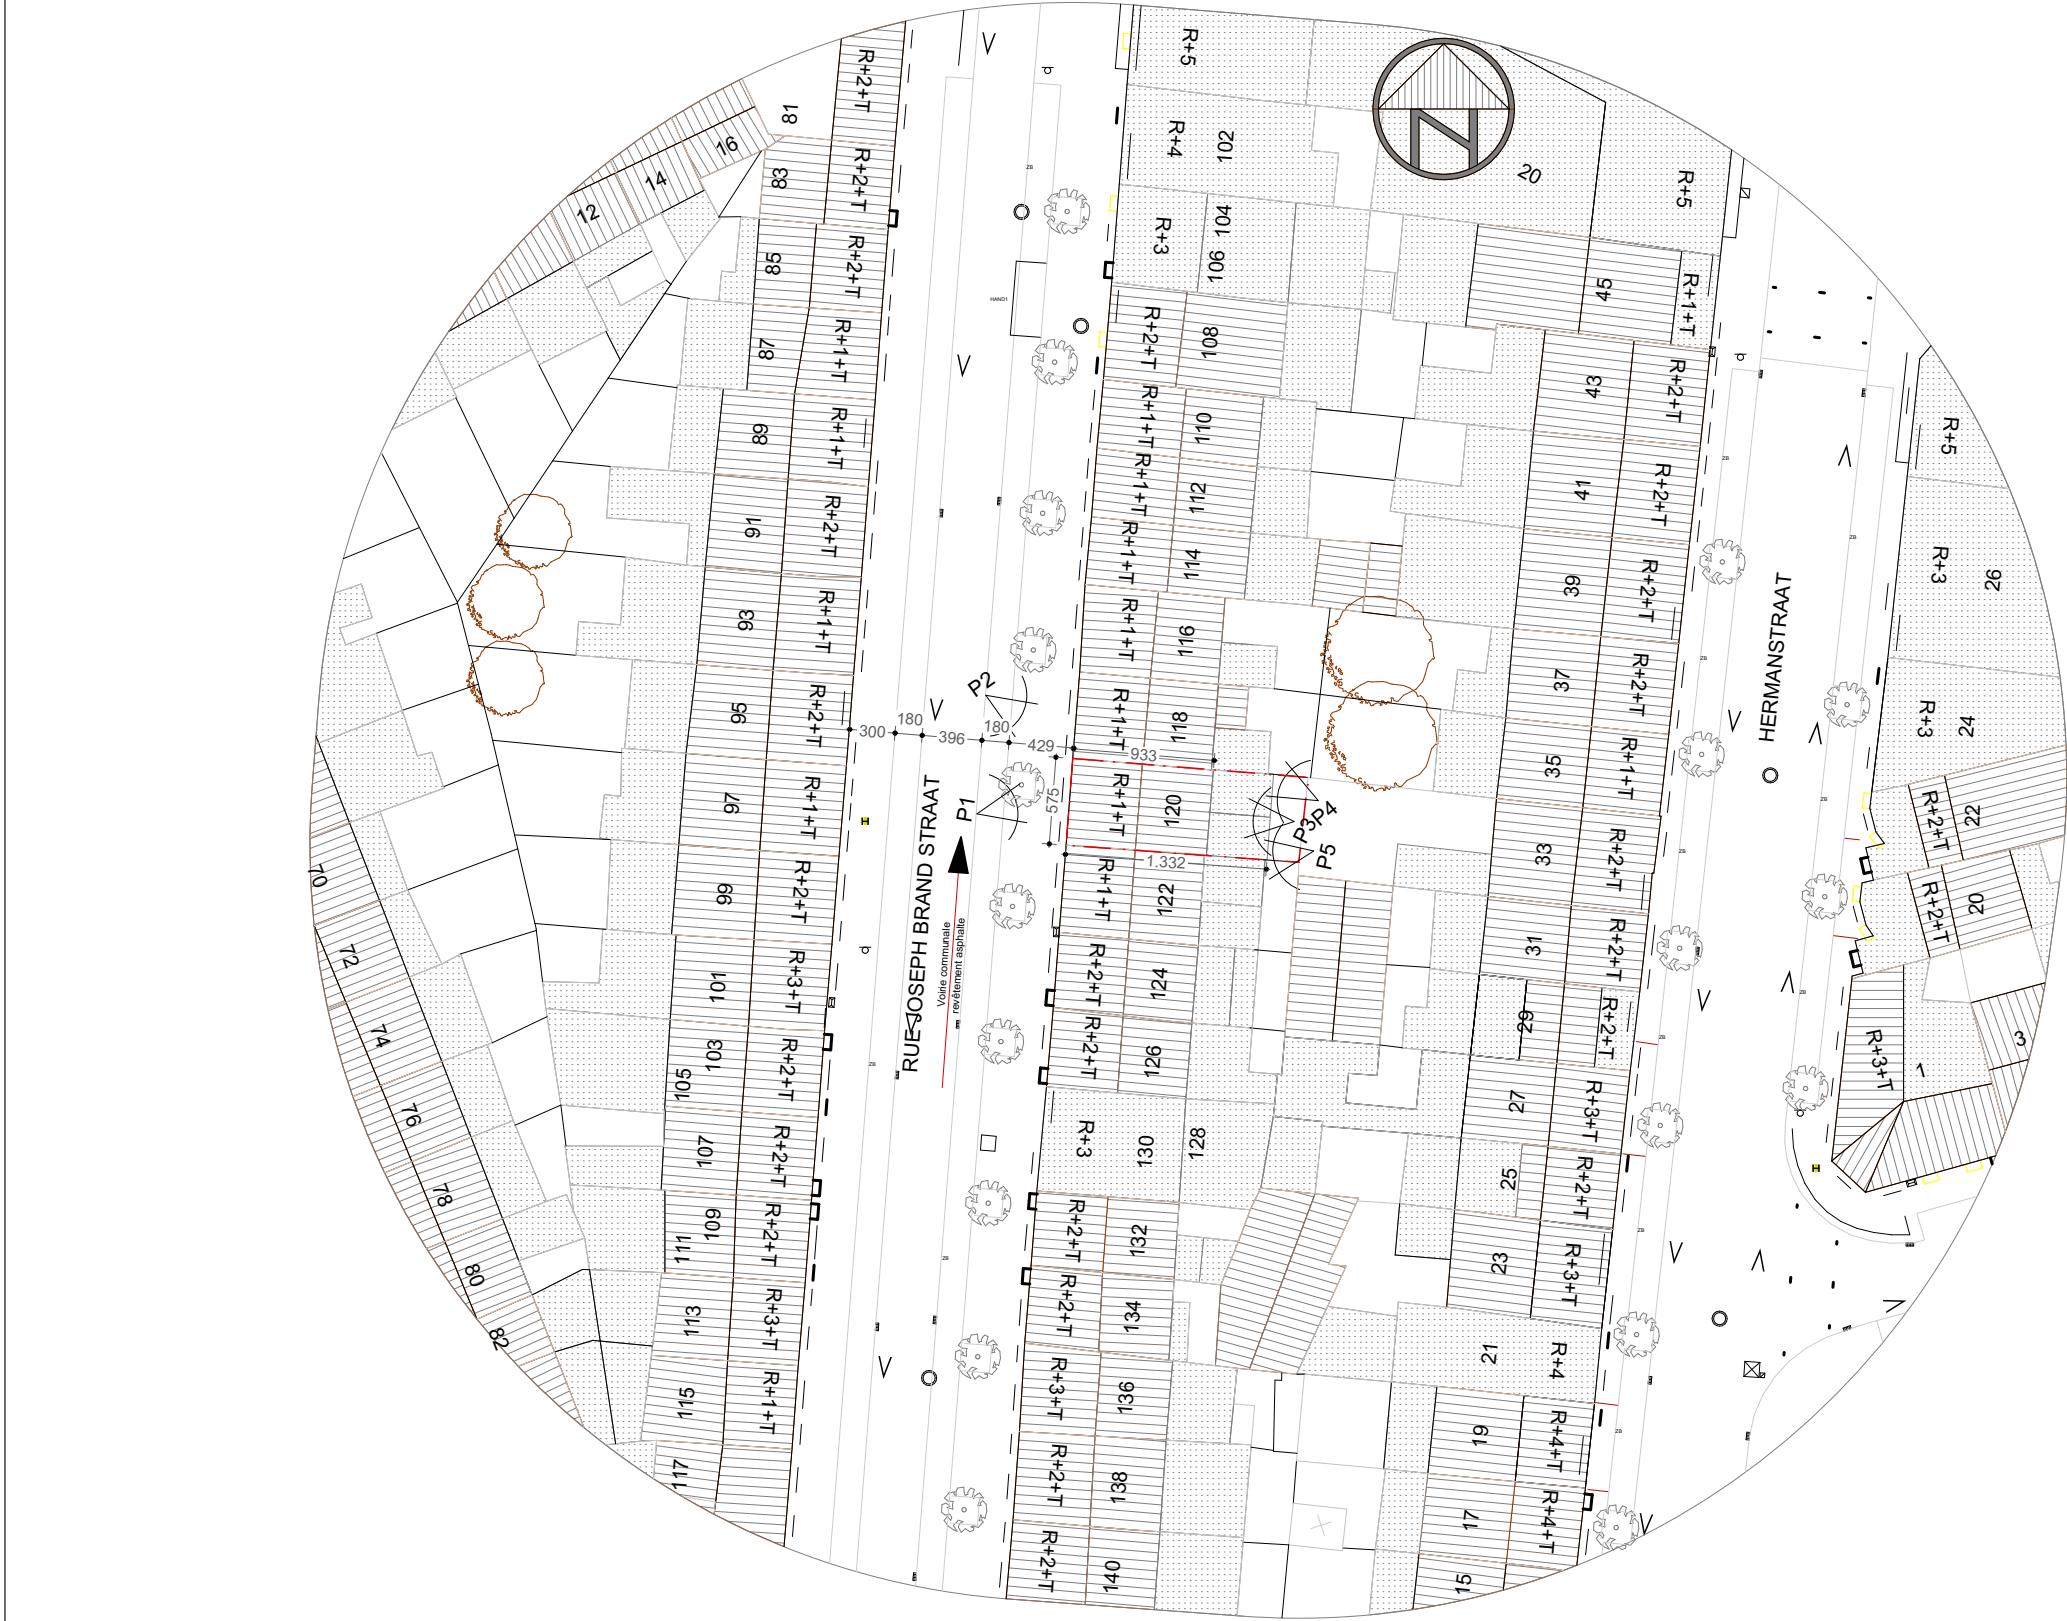



Ouvrage :		Maître d'ouvrage:			Maître d'oeuvre	
Division d'une maison en deux duplex et création d'une extension rue Joseph Brand, n°120 -- 1030 Schaerbeek						
N° de plan:	Titre:	Echelle :	Format :	N° de projet :	Dessinateur:	Date :
PUS-07	Implantation Projetée	1:500	A3		MJ.	29-06-26



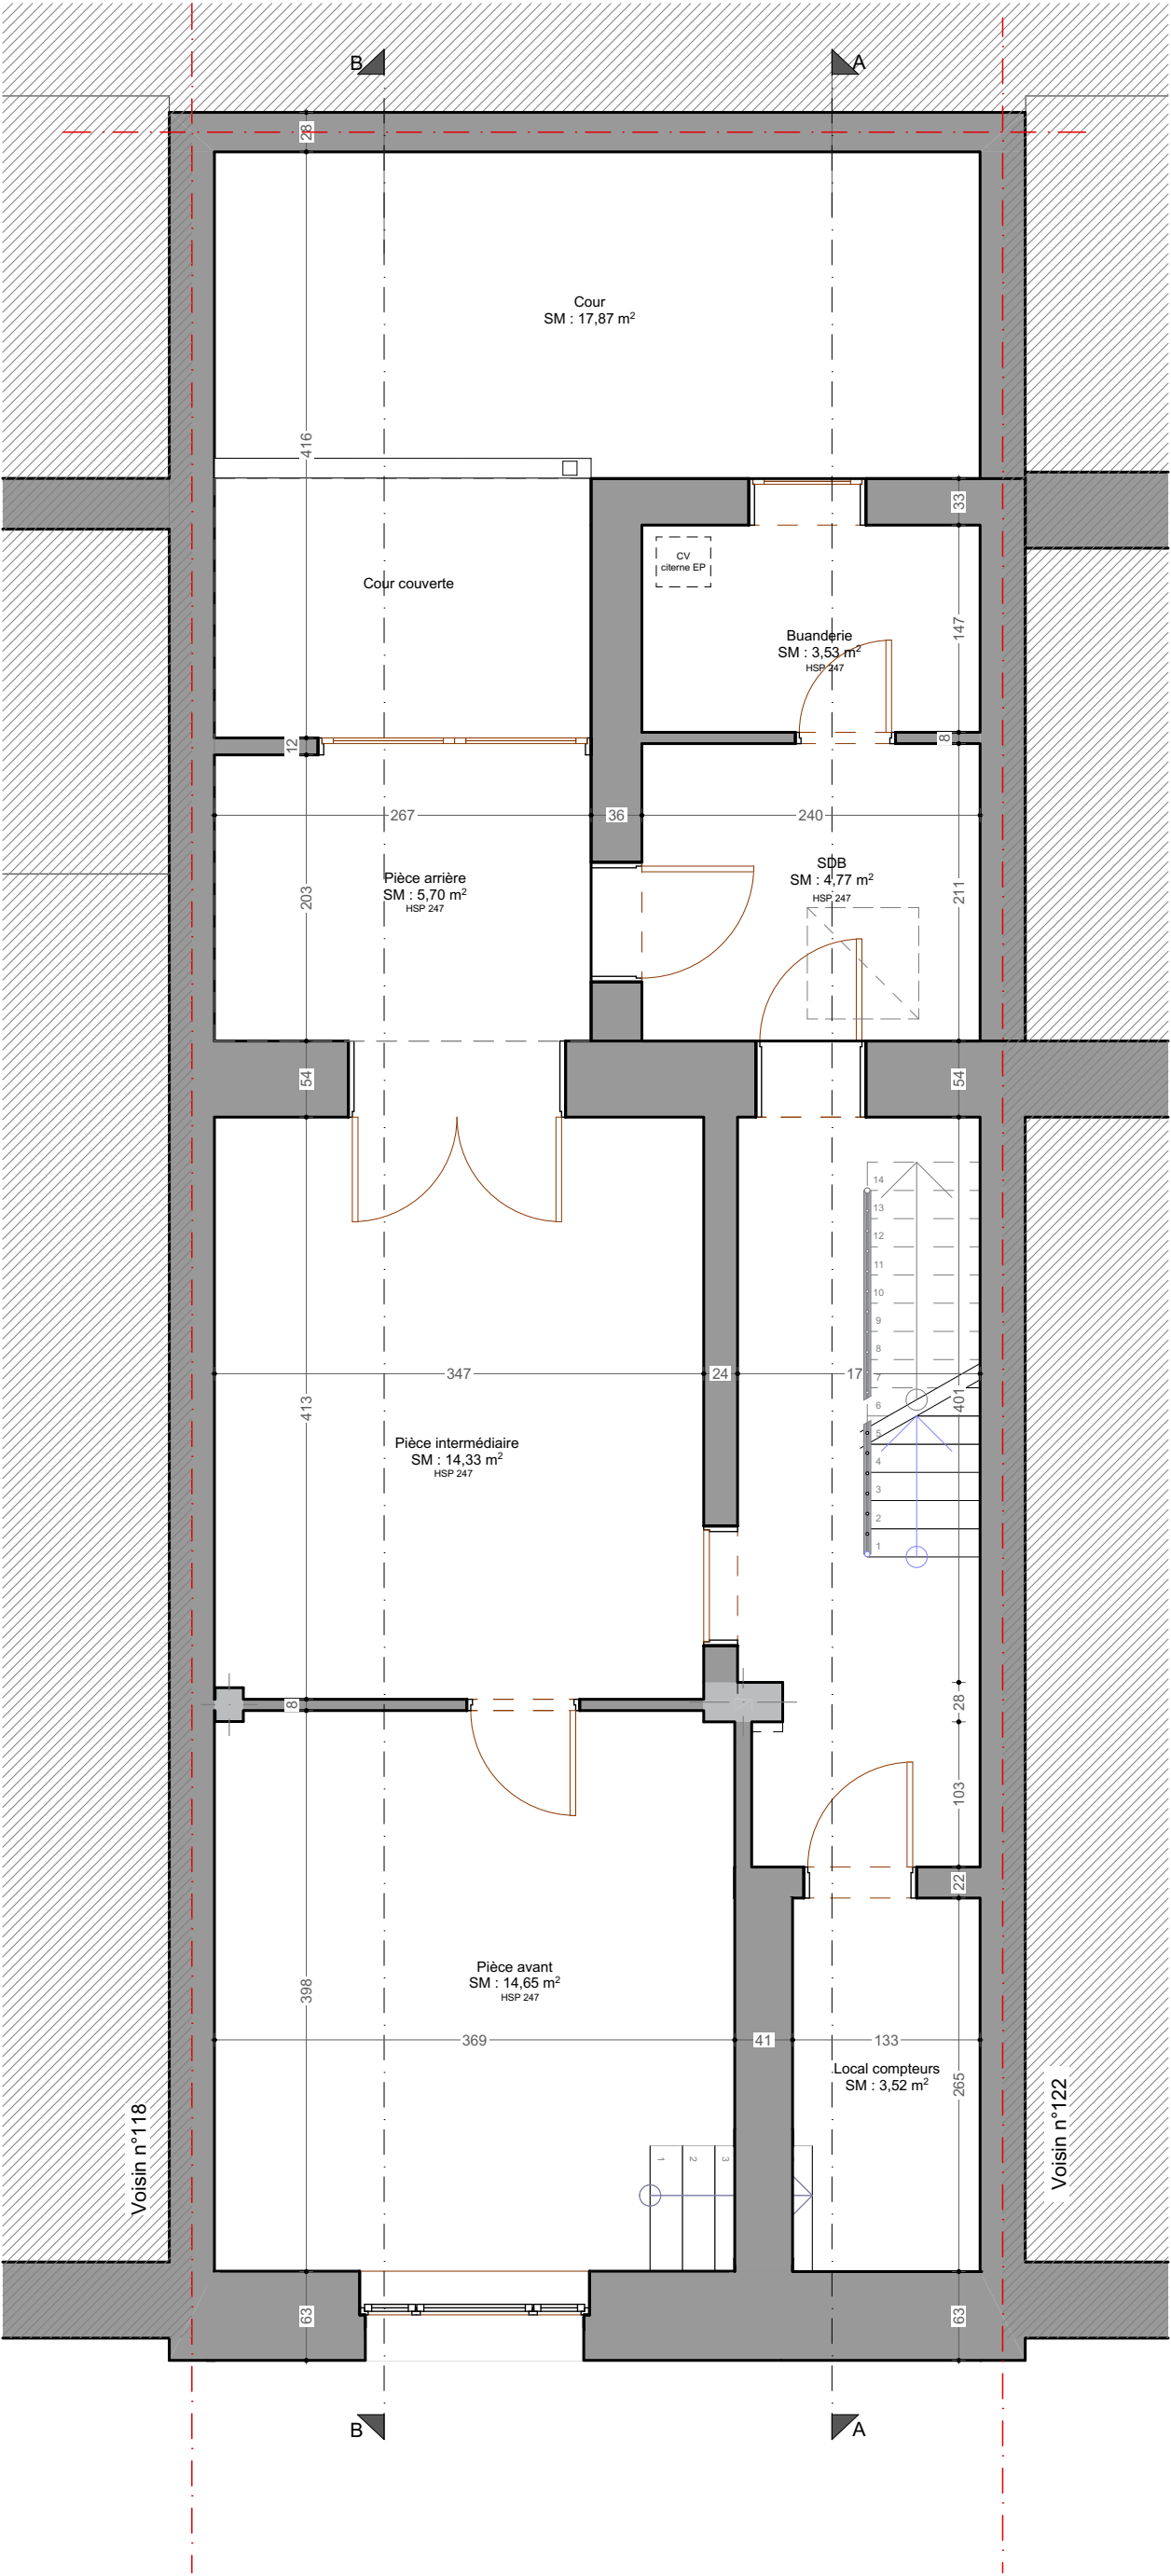


Ouvrage :		Maître d'ouvrage:			Maître d'oeuvre	
Division d'une maison en deux duplex et création d'une extension rue Joseph Brand, n°120 -- 1030 Schaerbeek						
N° de plan:	Titre:	Echelle :	Format :	N° de projet :	Dessinateur:	Date :
PUS-02	R-1_Existant	1:50	A3		MJ.	29-06-26

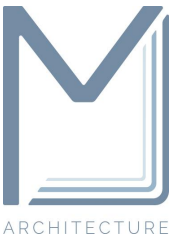

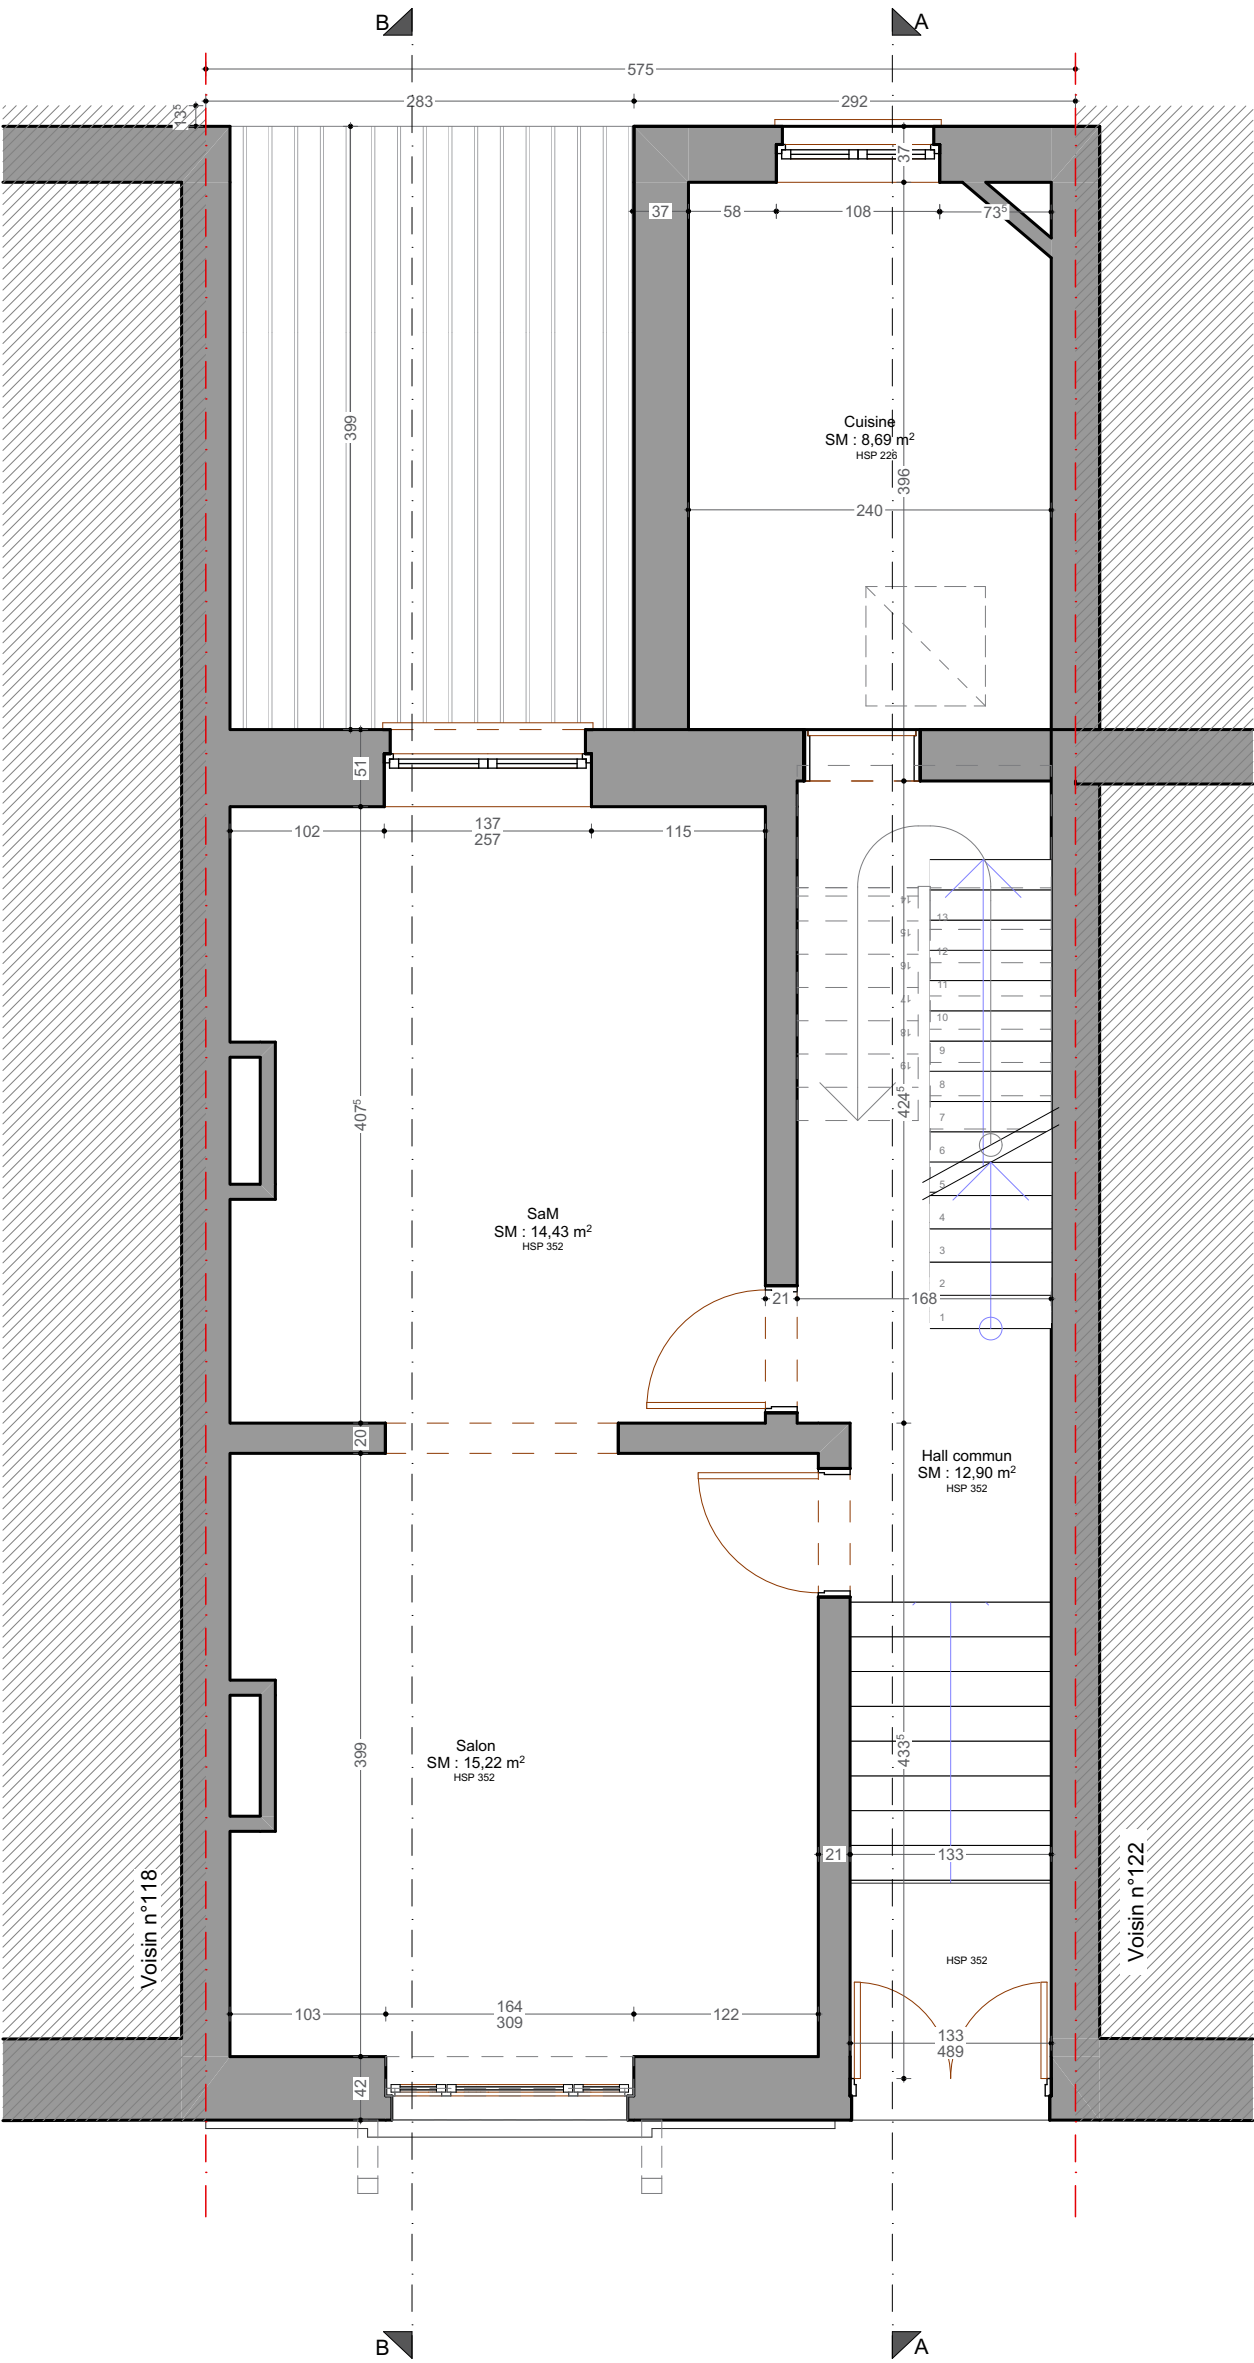

Ouvrage : Division d'une maison en deux duplex et création d'une extension rue Joseph Brand, n°120 -- 1030 Schaerbeek		Maître d'ouvrage: [REDACTED]			Maître d'oeuvre [REDACTED]	
N° de plan: PUS-03	Titre: RDC_Existant	Echelle : 1:50	Format : A3	N° de projet :	Dessinateur: MJ.	Date : 29-06-26
Ces documents sont des plans d'avant projet et ne sont pas des plans d'exécution. Ils ne peuvent ne peuvent dès lors engager la responsabilité des architectes auteurs d'aucune manière qui soit, une étude approfondie doit être réalisée, et un suivi d'exécution minutieux sont les seuls garant d'une exécution conforme. Les architectes auteurs conservent, nonobstant le paiement d'honoraires, leurs droits d'auteur et notamment l'entière propriété artistique de ces documents, études, avant le projet, etc... Pour mémoire, tout début de chantier devra faire l'objet d'une notification par courrier recommandé aux architectes auteurs, par défaut responsables de l'exécution.						



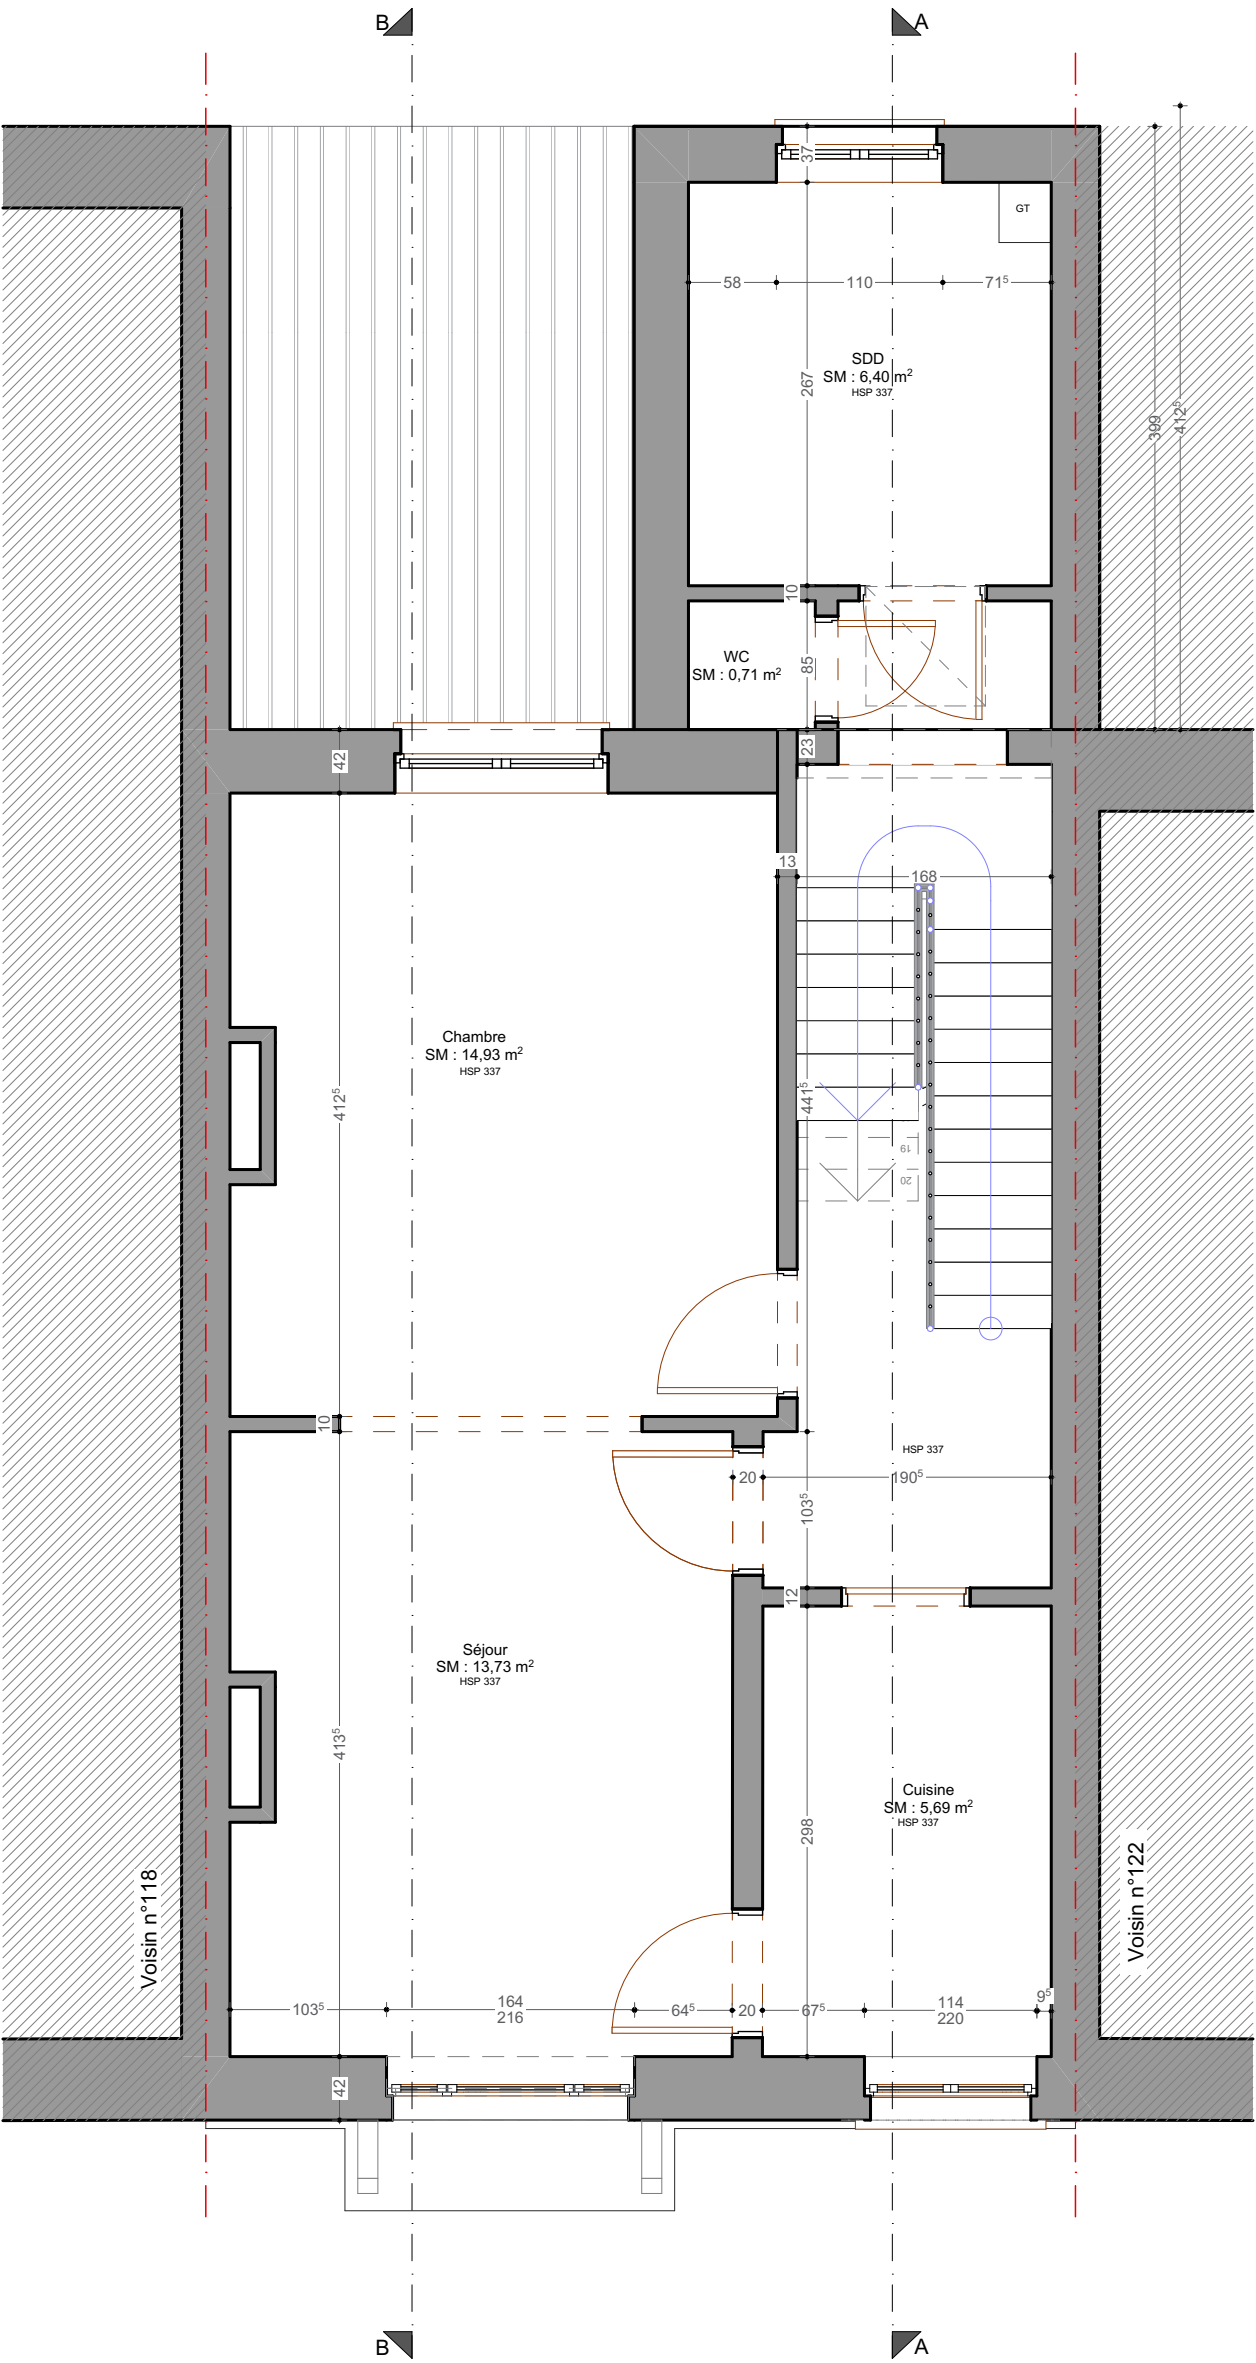

Ouvrage :
Division d'une maison en deux duplex et création d'une extension
rue Joseph Brand, n°120 -- 1030 Schaerbeek

N° de plan:
PUS-04

Titre:
R+1_Existant

Maître d'ouvrage:

Echelle :
1:50

Format :
A3


N° de projet :

Maître d'oeuvre

Dessinateur:
MJ.

Date :
29-06-26



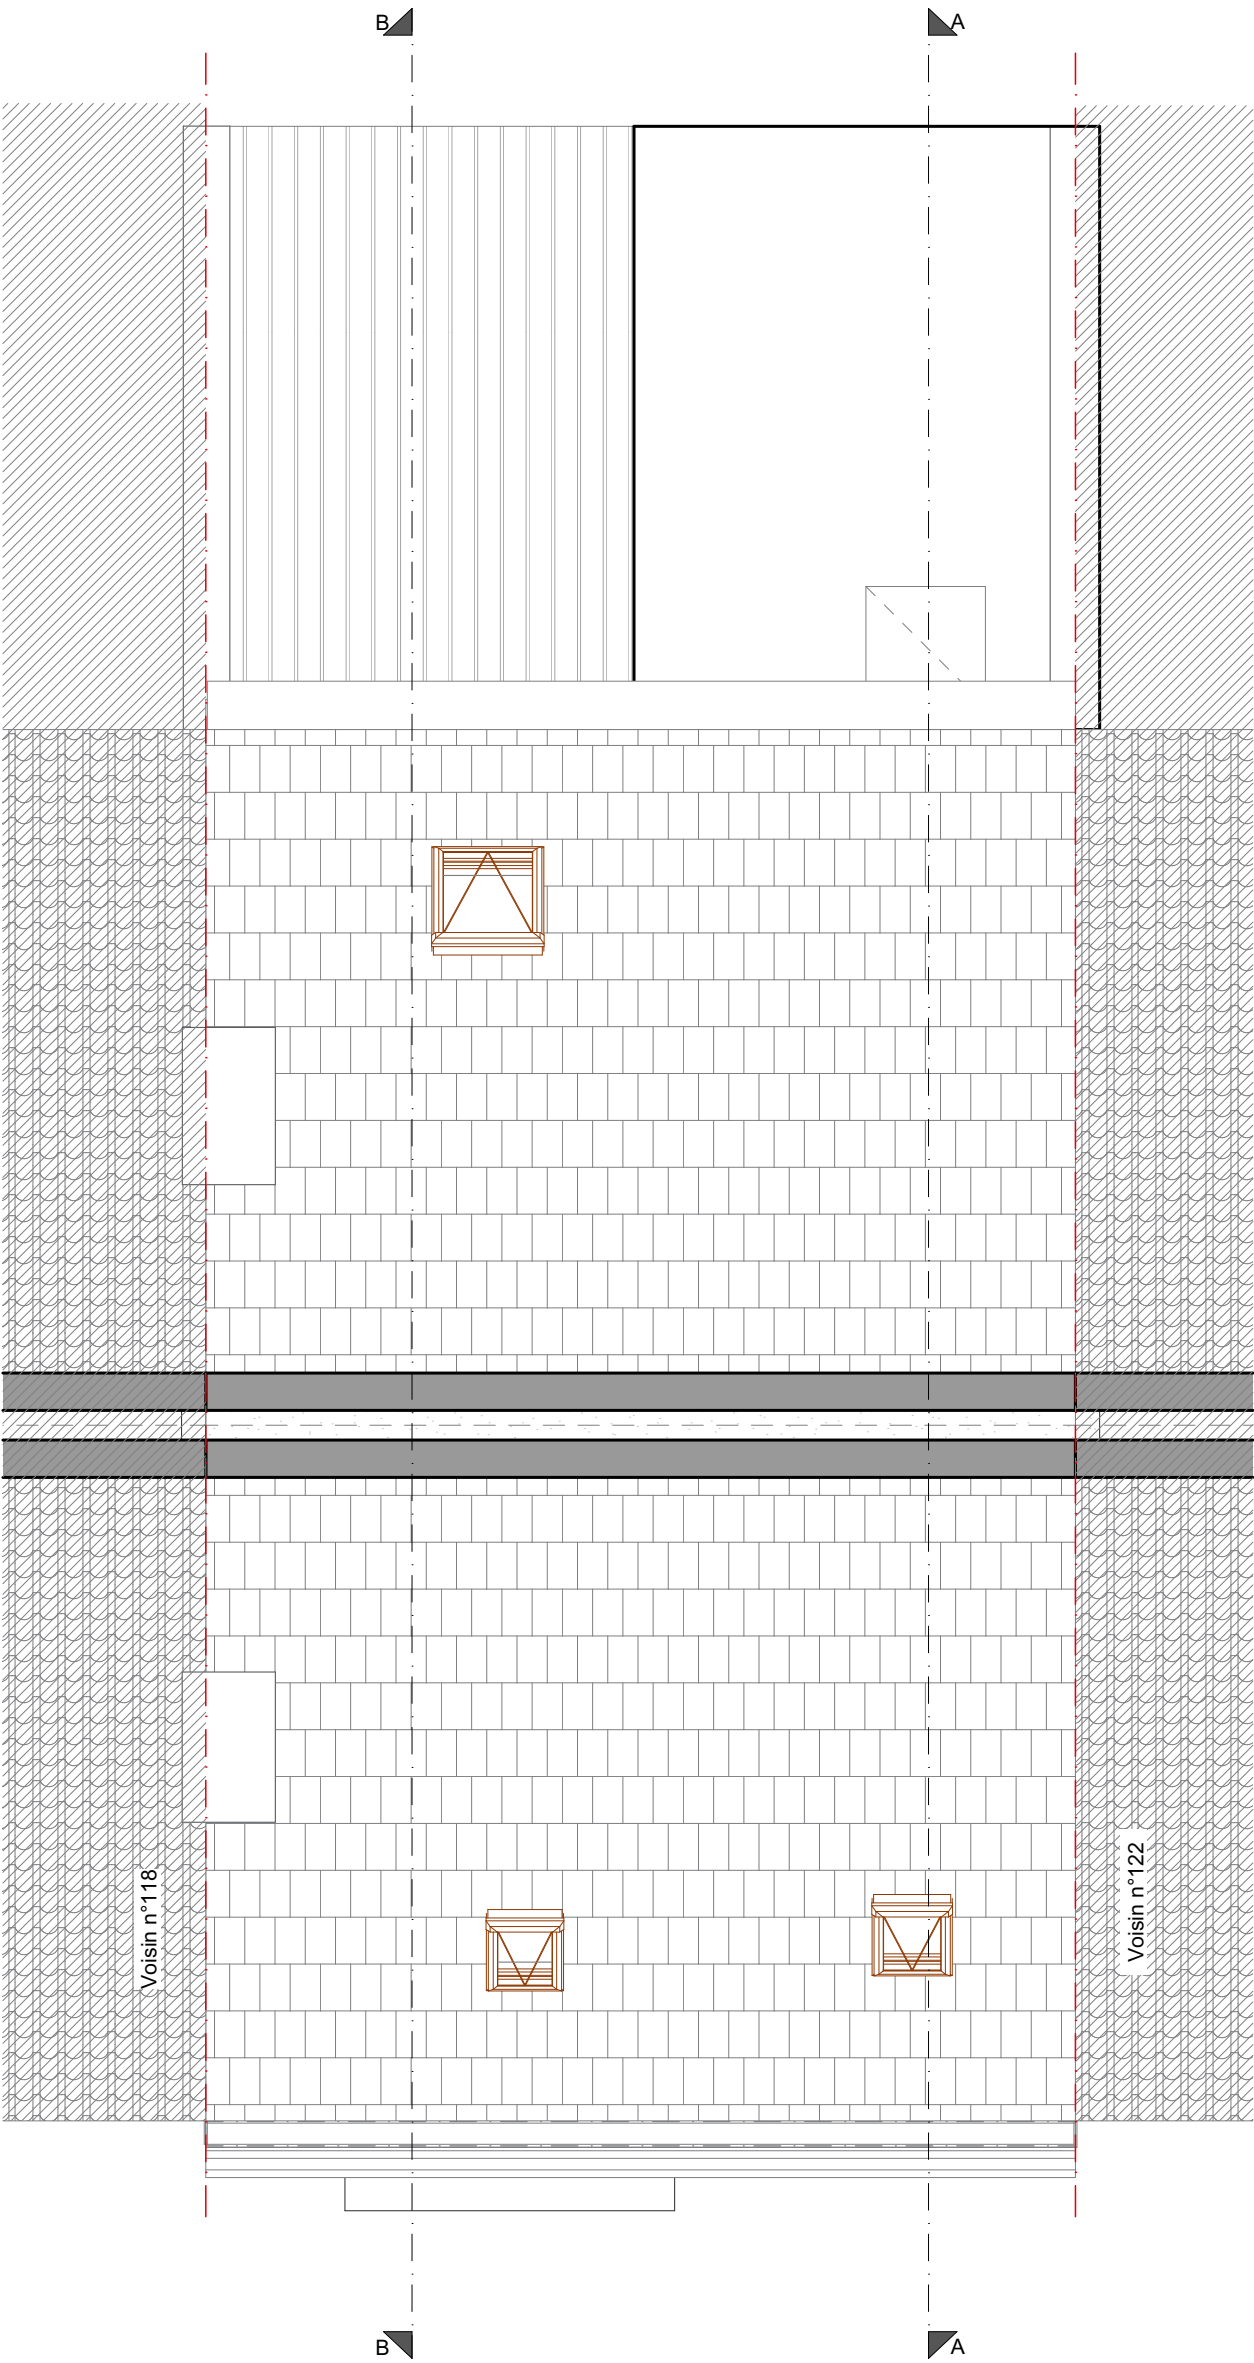

Ouvrage :
Division d'une maison en deux duplex et création d'une extension
rue Joseph Brand, n°120 -- 1030 Schaerbeek

Maître d'ouvrage:
[Redacted]

Maître d'oeuvre
[Redacted]

N° de plan:
PUS-06

Titre:
Comble existant


Echelle :
1:50


Format :
A3

N° de projet :

Dessinateur:
MJ.

Date :
29-06-26

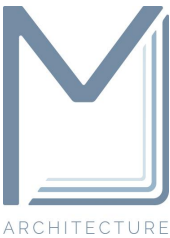

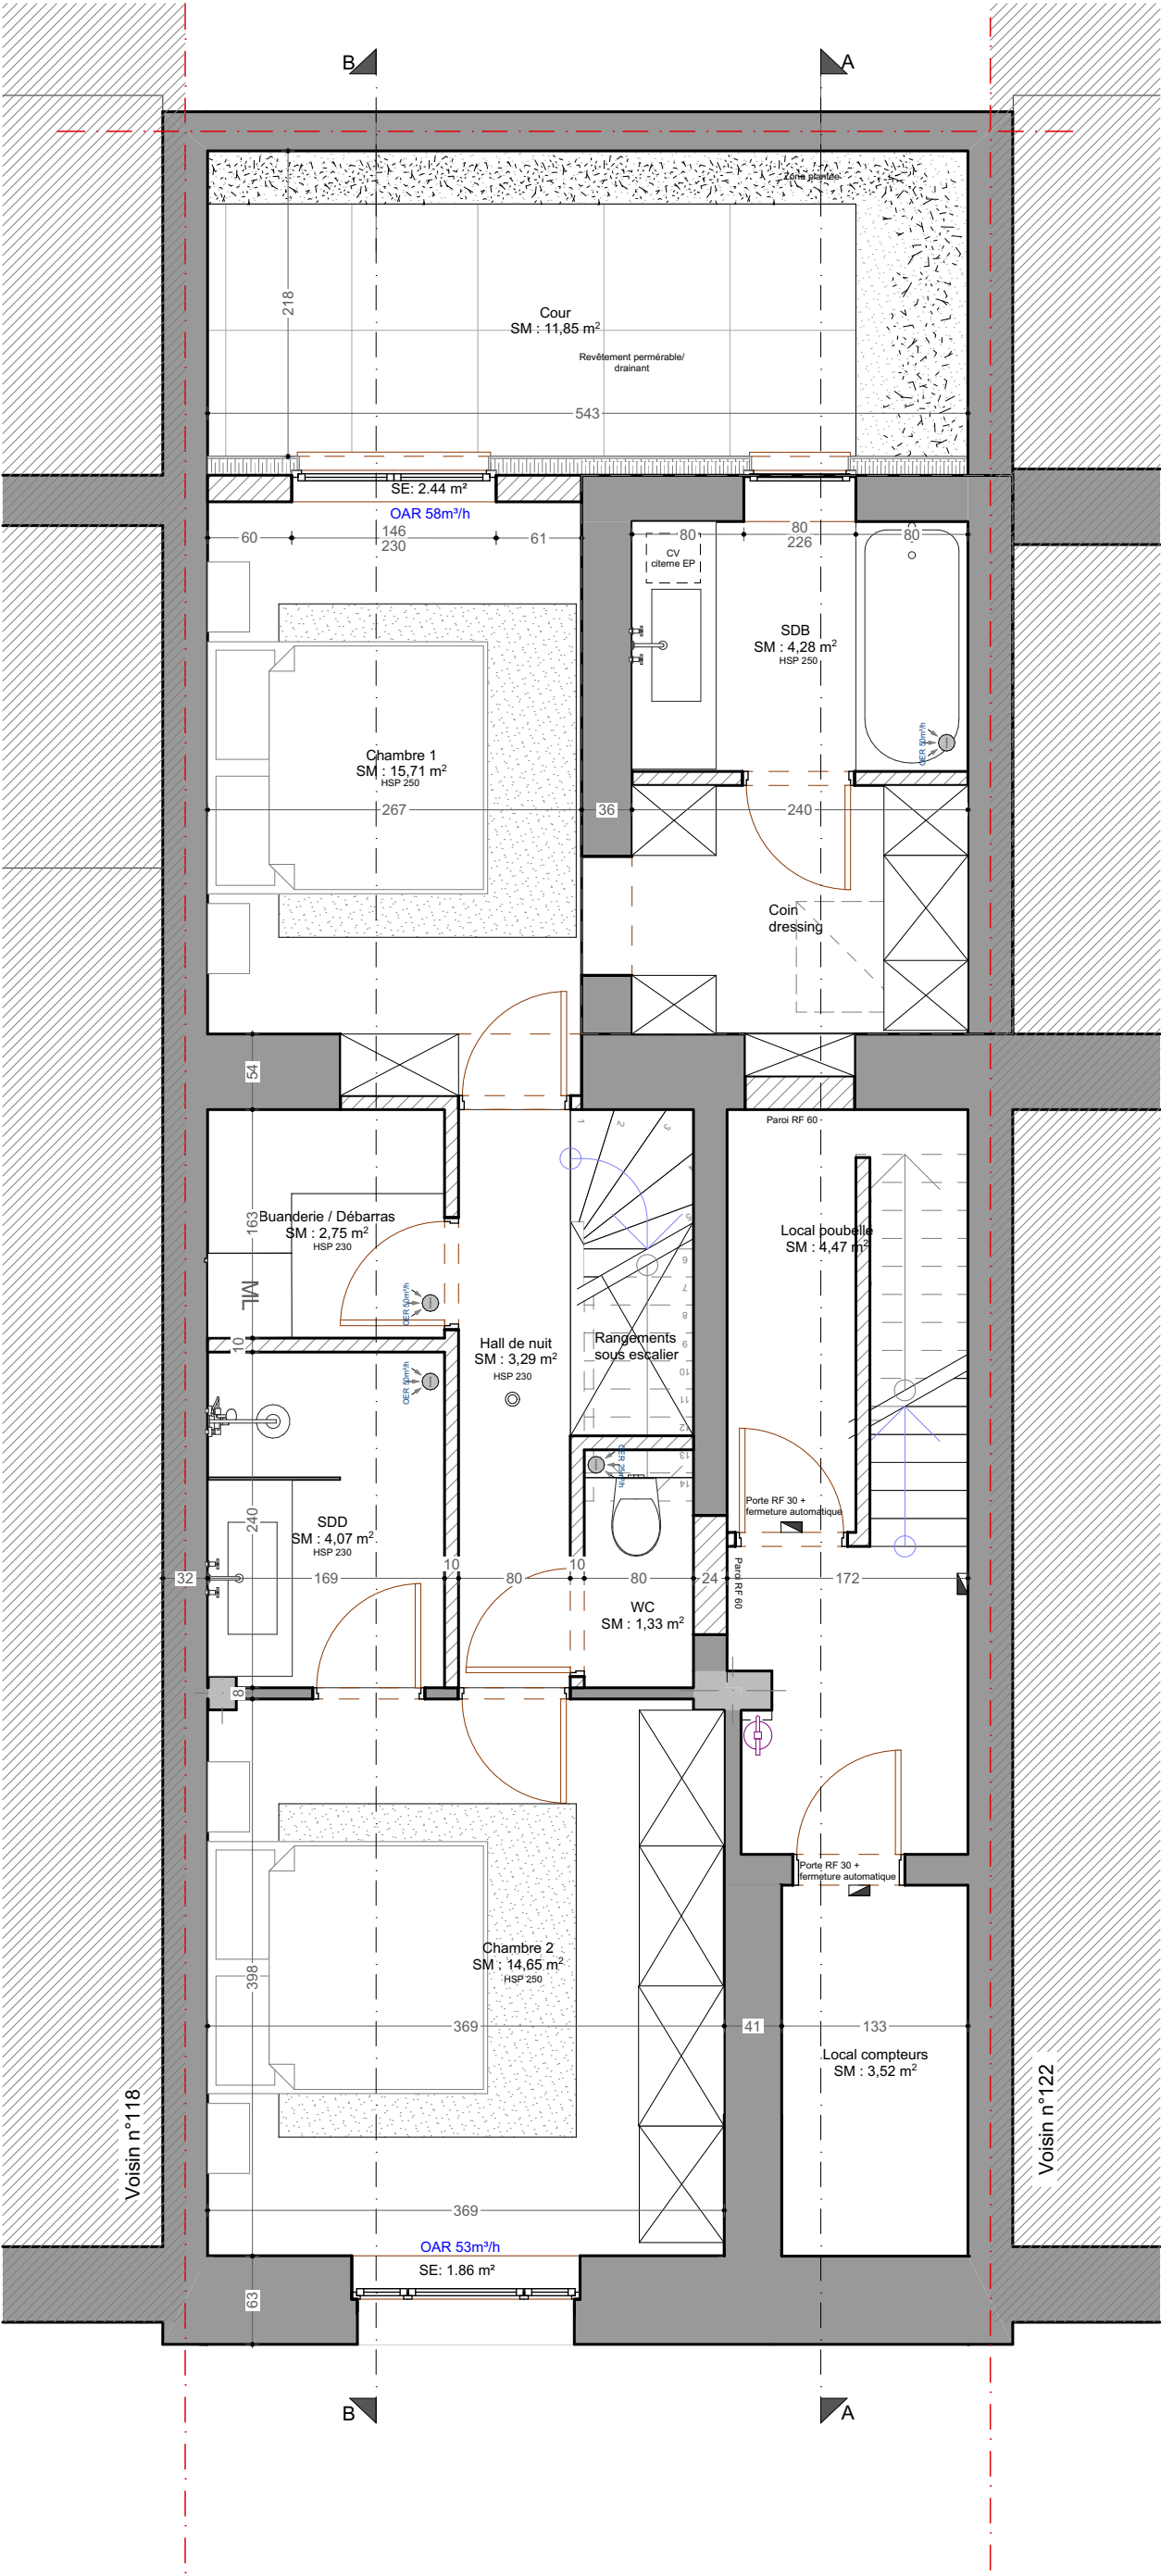

Ouvrage :
Division d'une maison en deux duplex et création d'une extension
rue Joseph Brand, n°120 -- 1030 Schaerbeek

N° de plan:
PUS-08 R-1_Projeté

Titre:

Maître d'ouvrage:

Echelle :
1:50

Format :
A3


N° de projet :

Maître d'oeuvre

Dessinateur:
MJ.

Date :
29-06-26



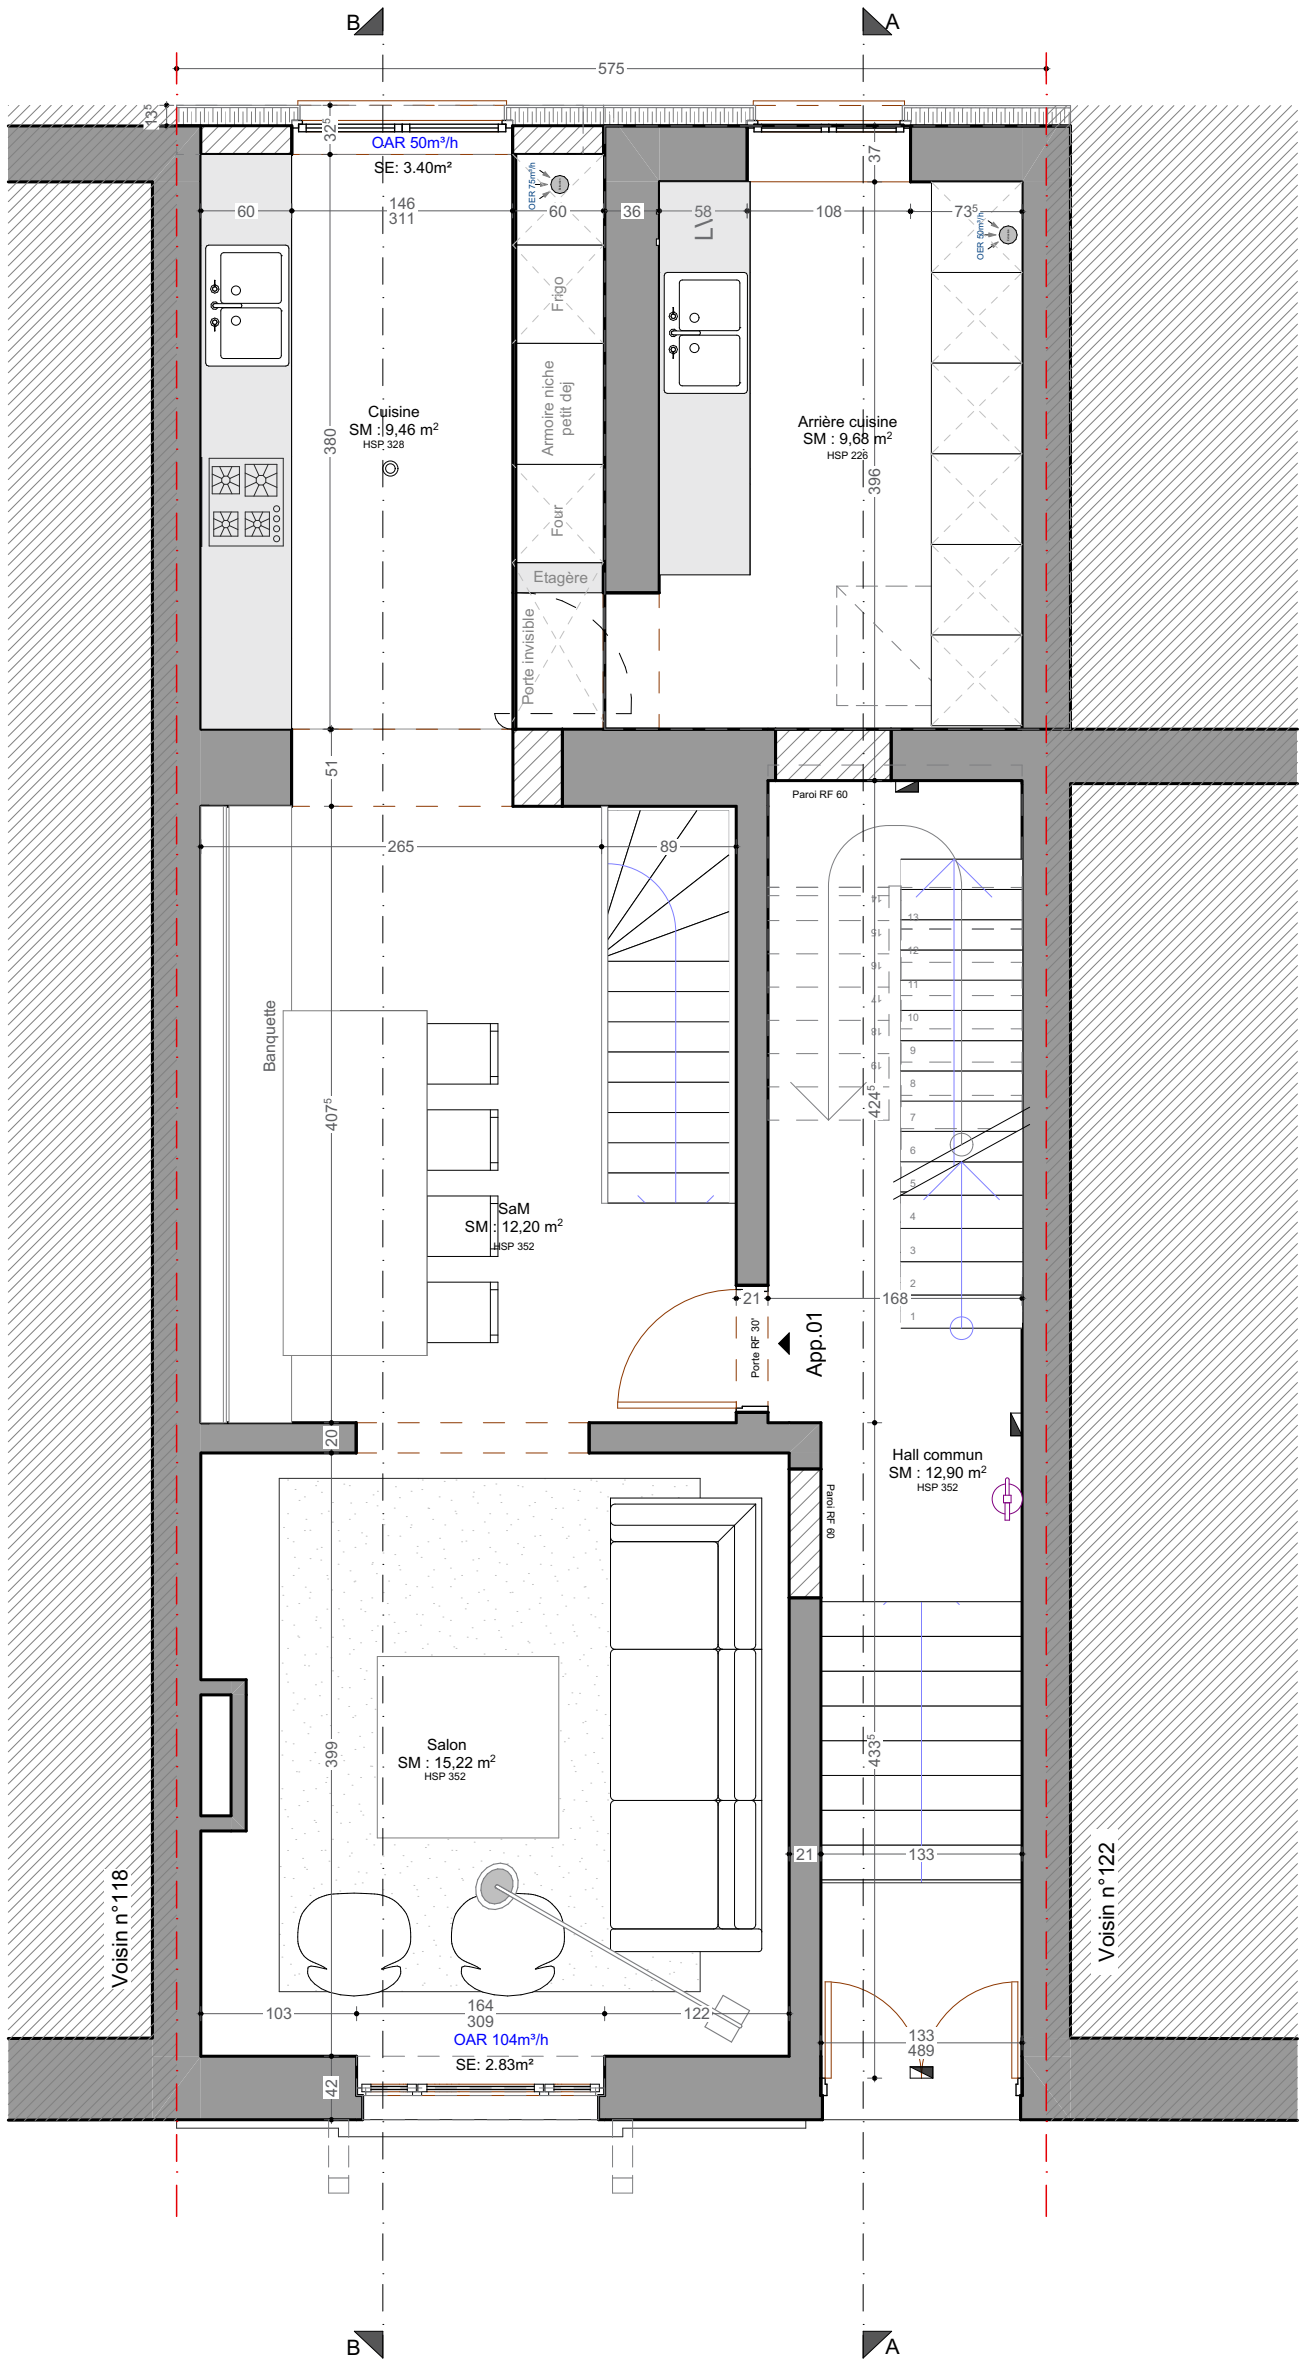

Ouvrage :
Division d'une maison en deux duplex et création d'une extension
rue Joseph Brand, n°120 -- 1030 Schaerbeek

N° de plan:
PUS-09 RDC_Projeté

Titre:

Maître d'ouvrage:

Echelle :
1:50

Format :
A3


N° de projet :

Maître d'oeuvre

Dessinateur:
MJ.

Date :
29-06-26



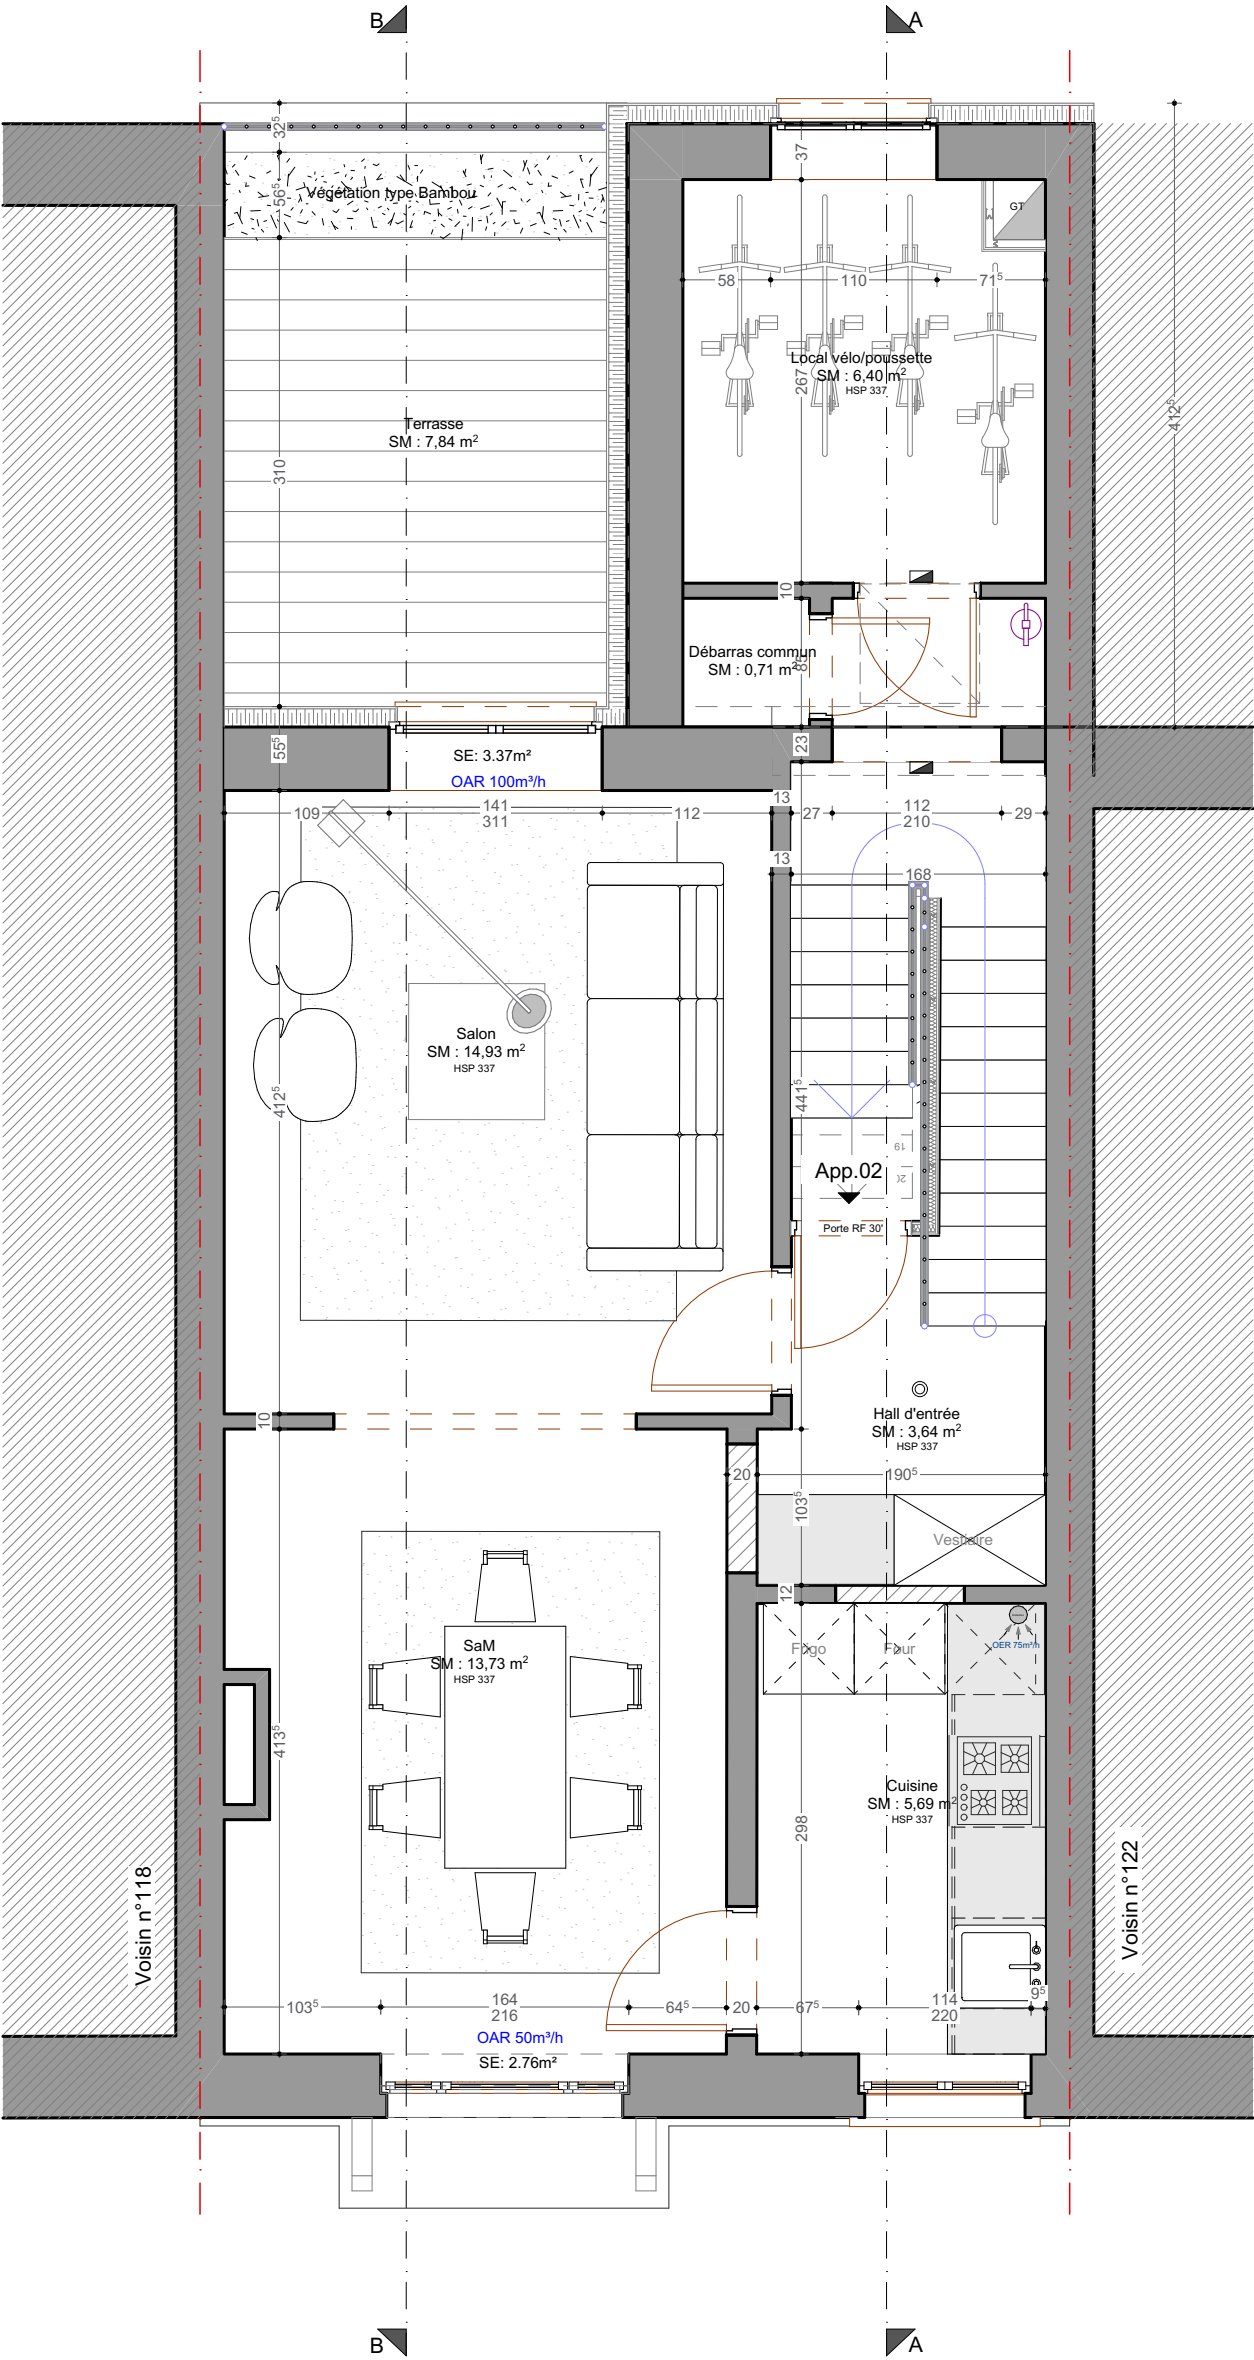

Ouvrage :
Division d'une maison en deux duplex et création d'une extension
rue Joseph Brand, n°120 -- 1030 Schaerbeek

N° de plan:
PUS-10 R+1_Projeté

Titre:

Maître d'ouvrage:

Echelle :
1:50

Format :
A3

N° de projet :


Maître d'oeuvre

Dessinateur:
MJ.

Date :
29-06-26



Ces documents sont des plans d'avant projet et ne sont pas des plans d'exécution. Ils ne peuvent pas engager la responsabilité des architectes auteurs d'aucune manière qui soit, une étude approfondie doit être réalisée, et un suivi d'exécution minutieux sont les seuls garant d'une exécution conforme.
Les architectes auteurs conservent, nonobstant le paiement d'honoraires, leurs droits d'auteur et notamment l'entière propriété artistique de ces documents, études, avant le projet, etc... Pour mémoire, tout début de chantier devra faire l'objet d'une notification par courrier recommandé aux architectes auteurs, par défaut responsables de l'exécution.

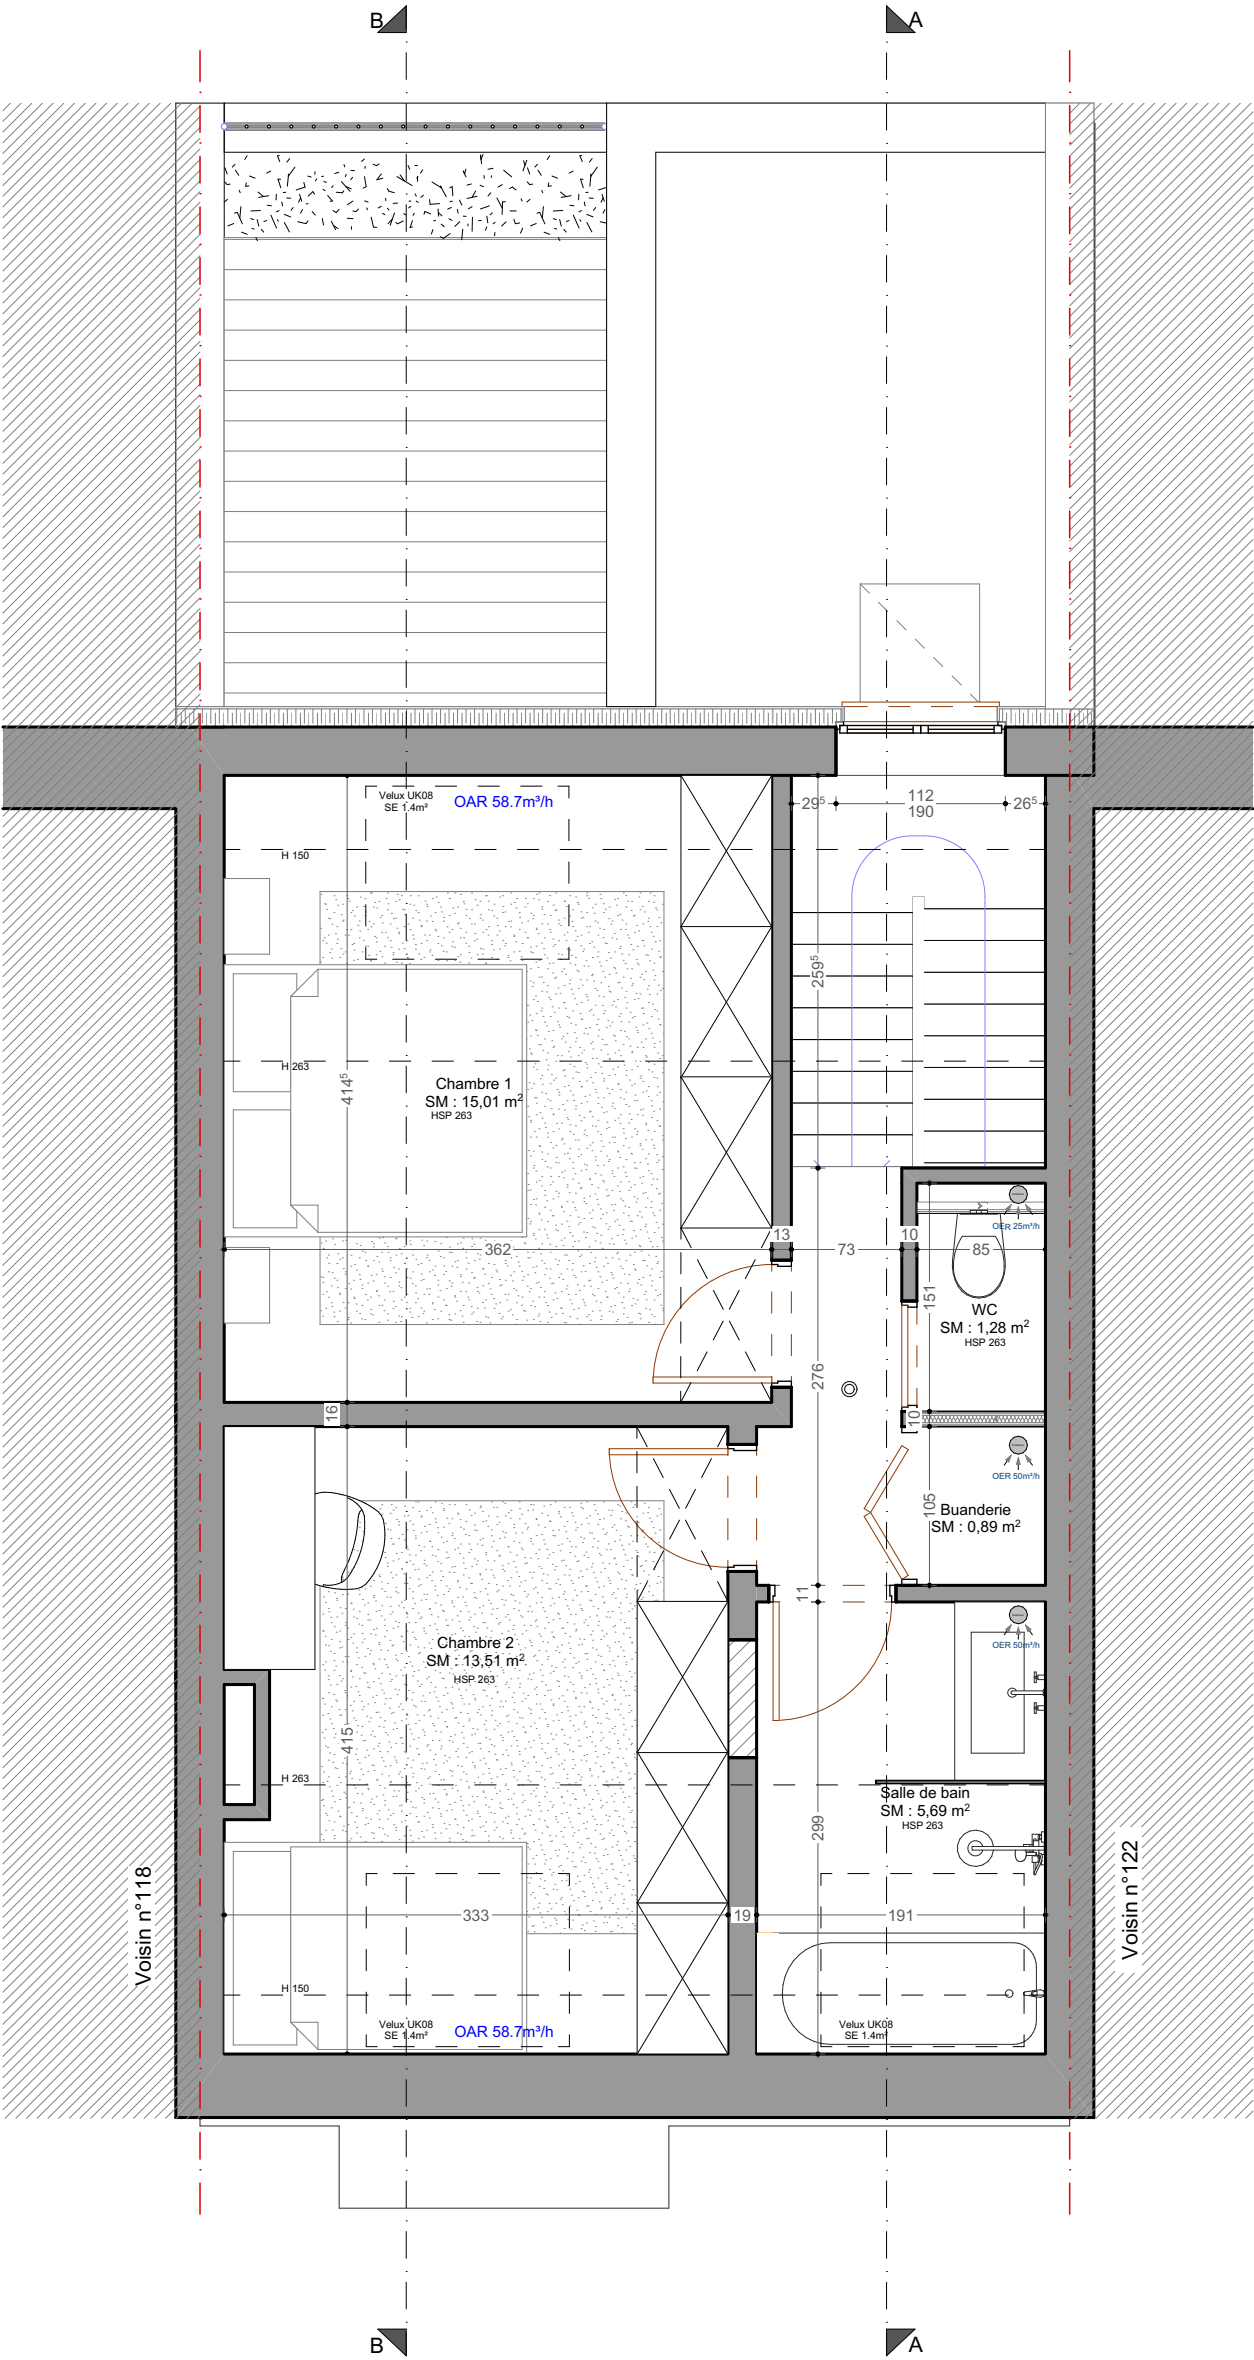

Ouvrage :
Division d'une maison en deux duplex et création d'une extension
rue Joseph Brand, n°120 -- 1030 Schaerbeek

N° de plan:
PUS-11

Titre:
R+2_Projeté

Maître d'ouvrage:

Echelle :
1:50

Format :
A3

N° de projet :


Maître d'oeuvre

Dessinateur:
MJ.

Date :
29-06-26




Ces documents sont des plans d'avant projet et ne sont pas des plans d'exécution. Ils ne peuvent ne peuvent dès lors engager la responsabilité des architectes auteurs d'aucune manière qui soit, une étude approfondie doit être réalisée, et un suivi d'exécution minutieux sont les seuls garant d'une exécution conforme.
Les architectes auteurs conservent, nonobstant le paiement d'honoraires, leurs droits d'auteur et notamment l'entière propriété artistique de ces documents, études, avant le projet, etc... Pour mémoire, tout début de chantier devra faire l'objet d'une notification par courrier recommandé aux architectes auteurs, par défaut responsables de l'exécution.

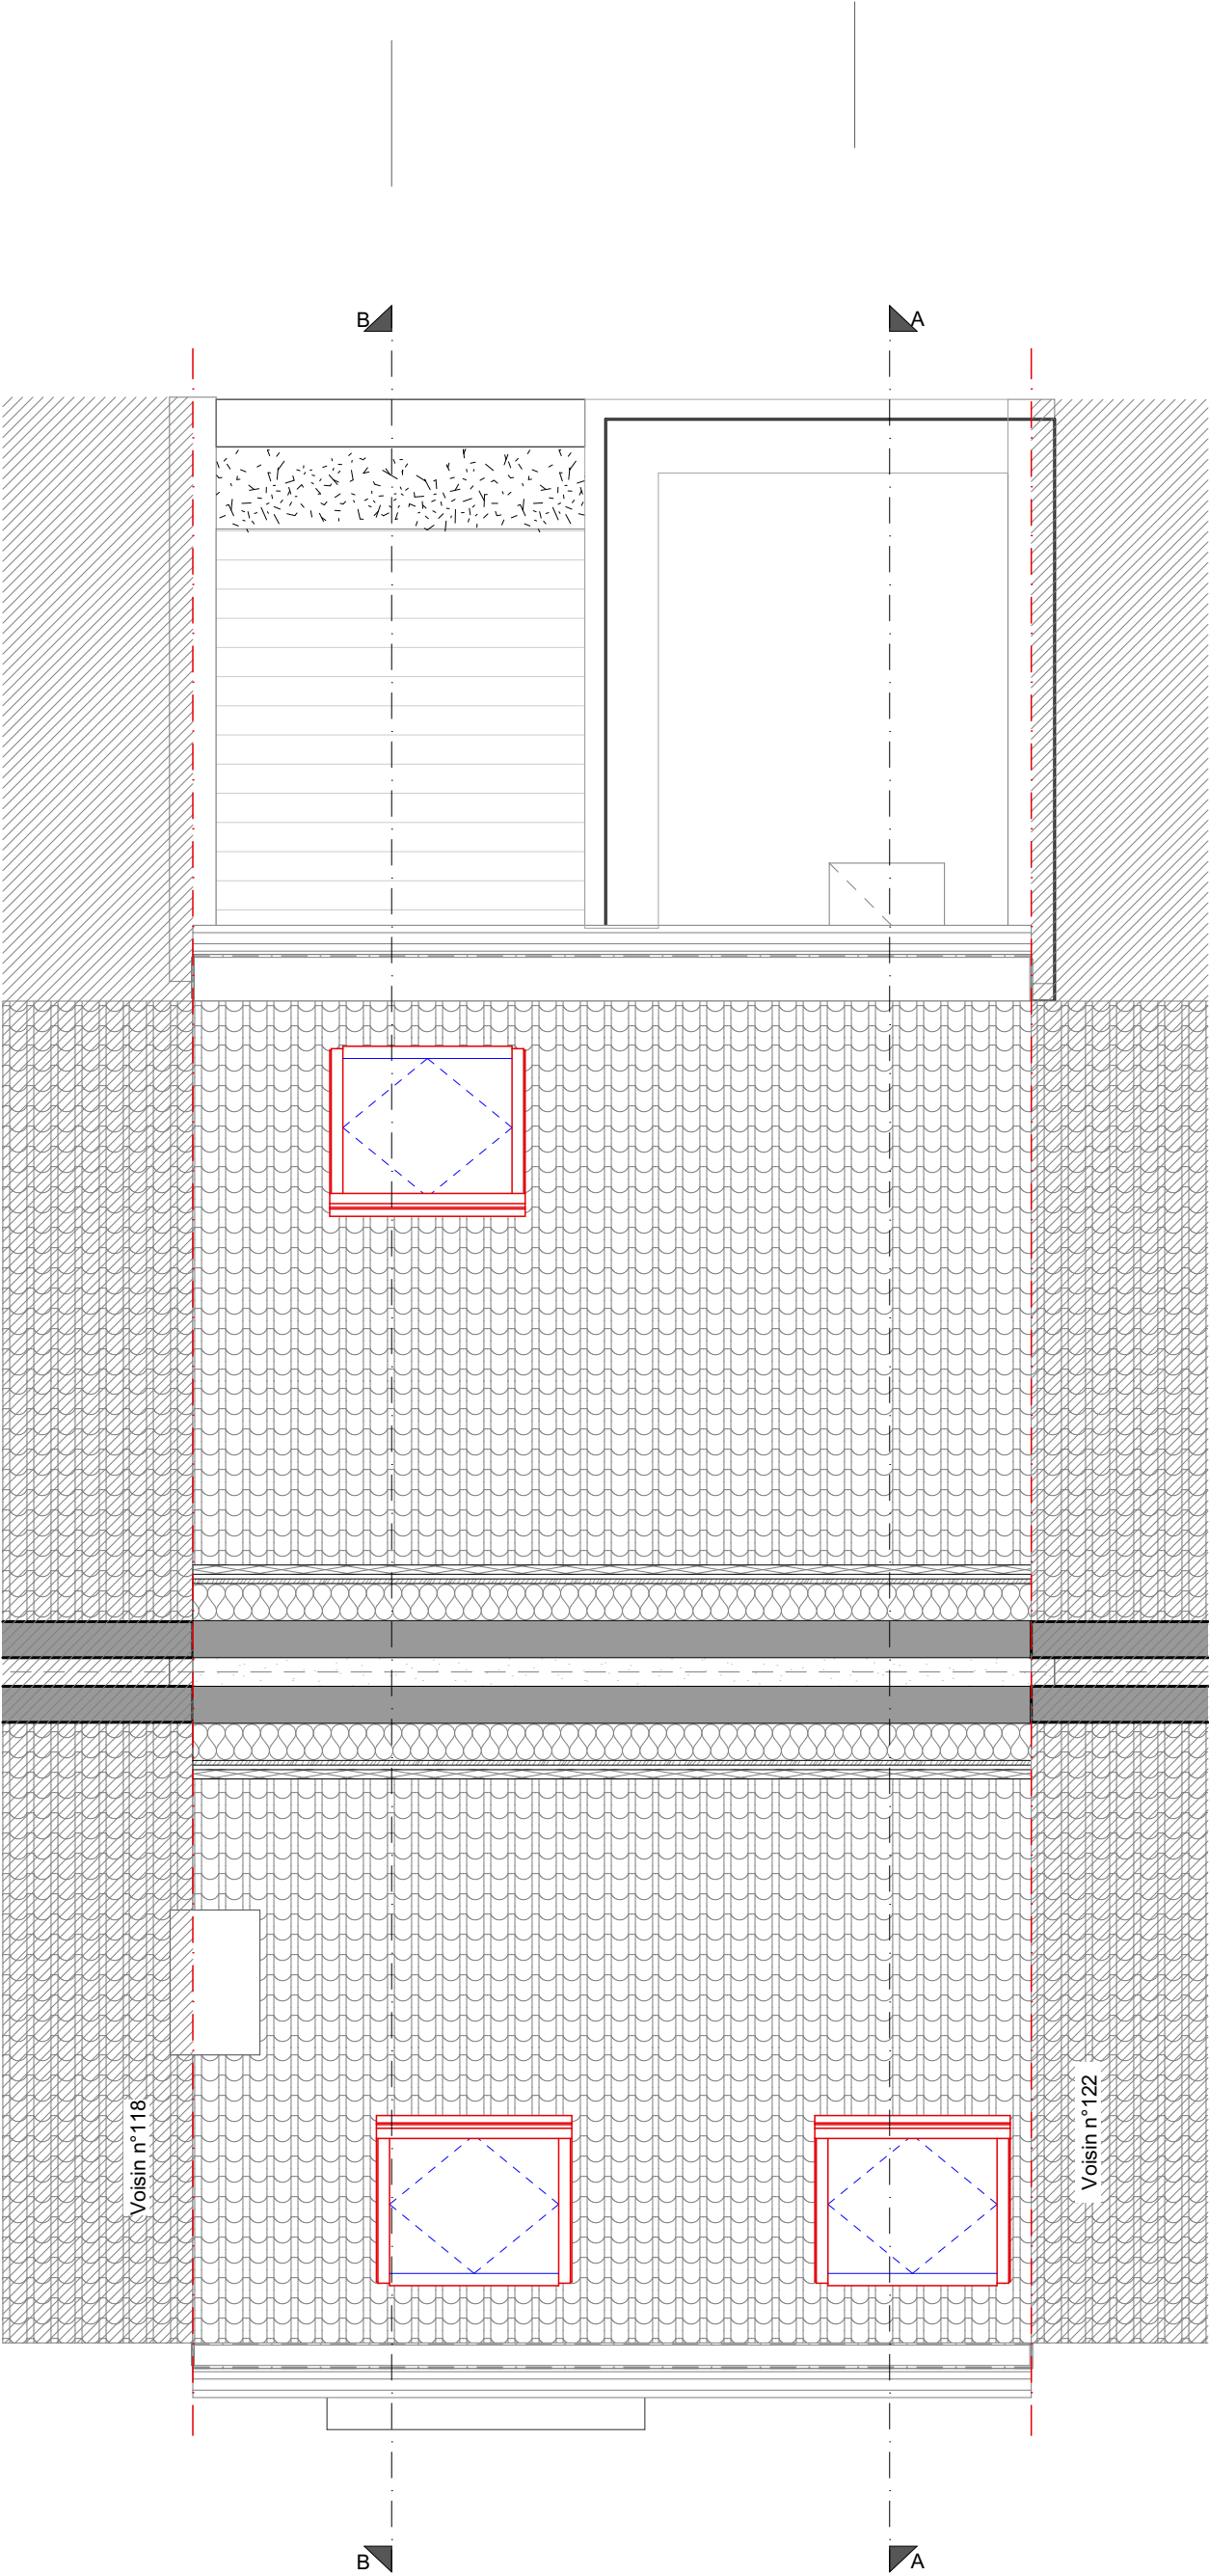


Ouvrage :		Maître d'ouvrage:			Maître d'oeuvre	
Division d'une maison en deux duplex et création d'une extension rue Joseph Brand, n°120 -- 1030 Schaerbeek						
N° de plan:	Titre:	Echelle :	Format :	N° de projet :	Dessinateur:	Date :
PUS-12	Comble Projeté	1:50	A3		MJ.	29-06-26

Ces documents sont des plans d'avant projet et ne sont pas des plans d'exécution. Ils ne peuvent ne peuvent dès lors engager la responsabilité des architectes auteurs d'aucune manière qui soit, une étude approfondie doit être réalisée, et un suivi d'exécution minutieux sont les seuls garant d'une exécution conforme.
Les architectes auteurs conservent, nonobstant le paiement d'honoraires, leurs droits d'auteur et notamment l'entière propriété artistique de ces documents, études, avant le projet, etc... Pour mémoire, tout début de chantier devra faire l'objet d'une notification par courrier recommandé aux architectes auteurs, par défaut responsables de l'exécution.

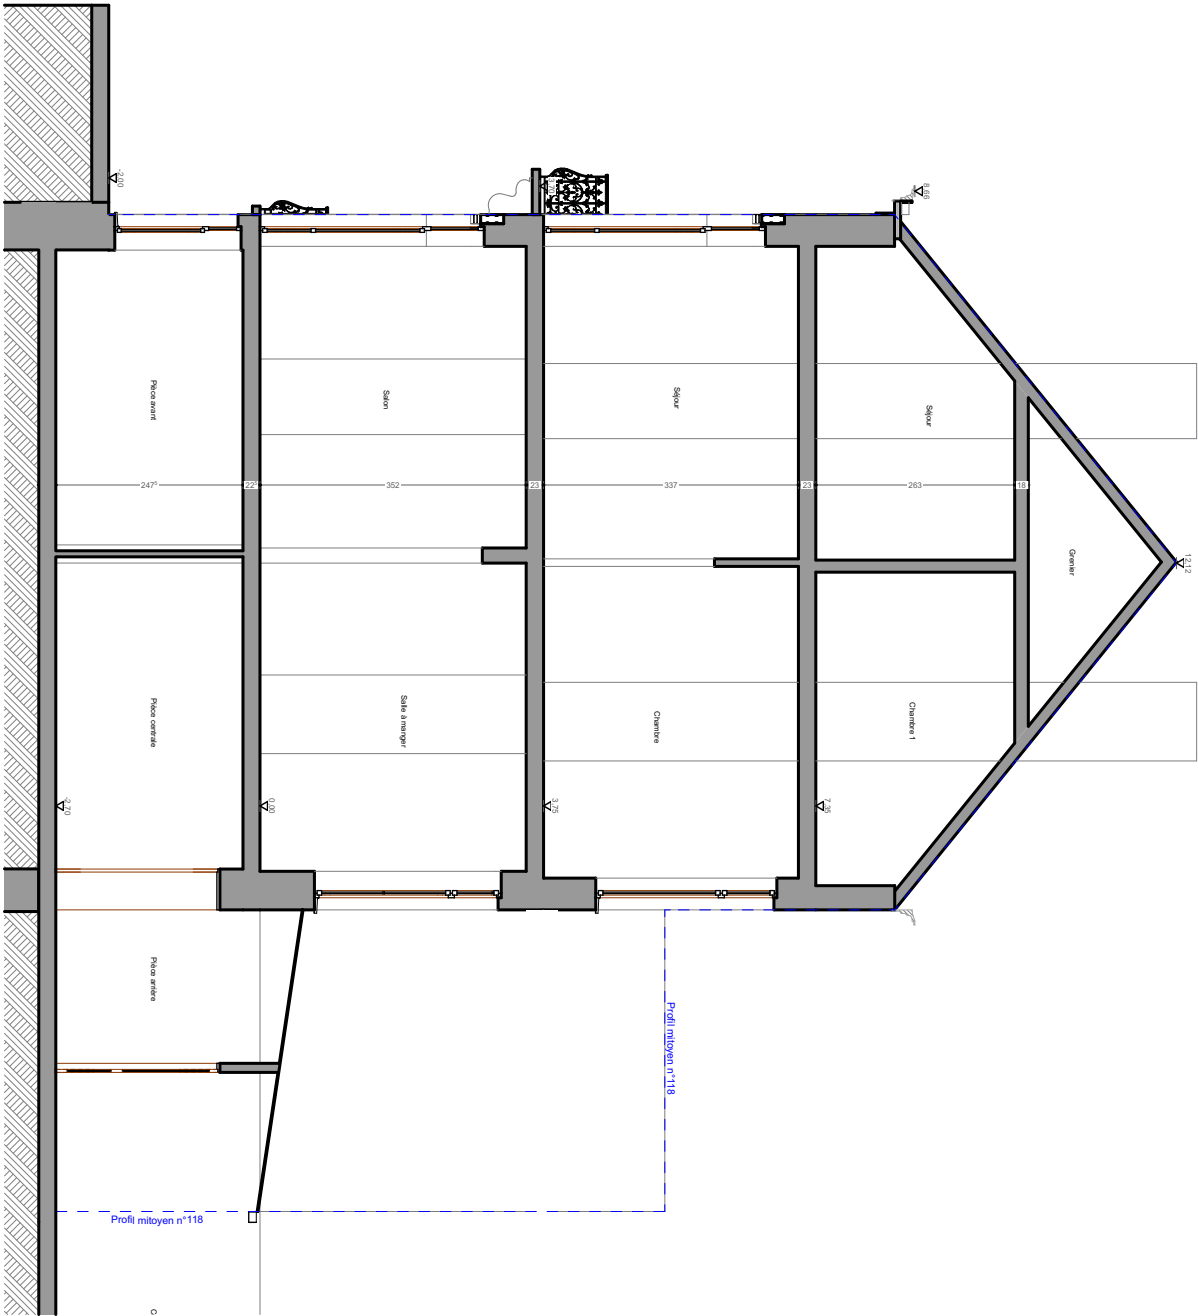


Coupe BB

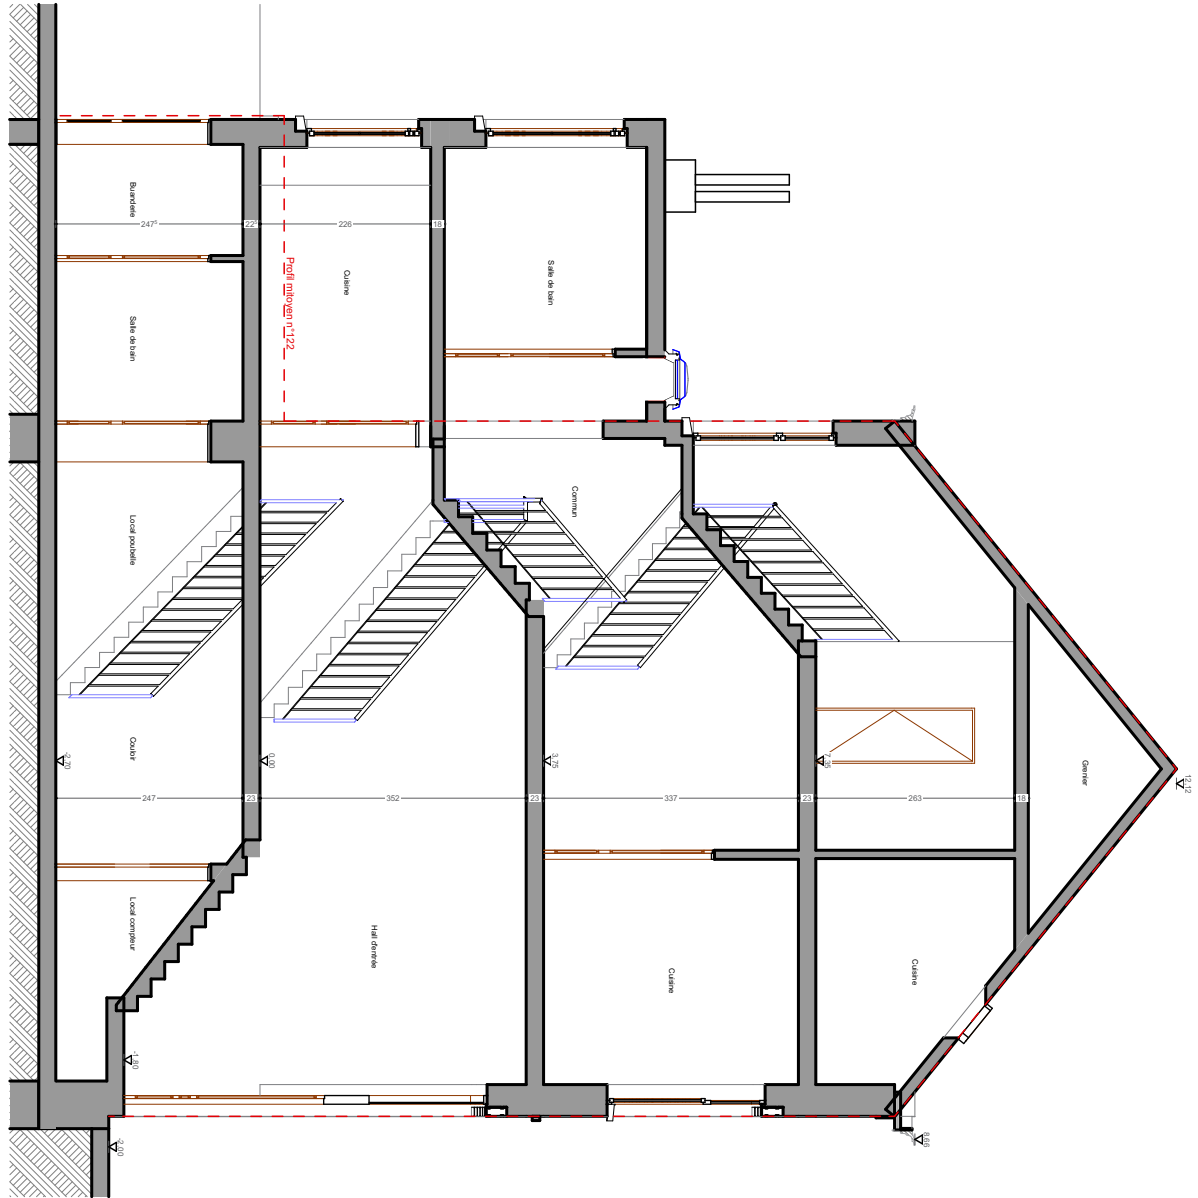


Coupe AA

Ouvrage : Division d'une maison en deux duplex et création d'une extension rue Joseph Brand, n°120 -- 1030 Schaerbeek		Maître d'ouvrage: <div></div>			Maître d'oeuvre <div></div>	
N° de plan: PUS-13	Titre: Coupes_Existantes	Echelle : 1:100	Format : A3	N° de projet :	Dessinateur: MJ.	Date : 29-06-26
Ces documents sont des plans d'avant projet et ne sont pas des plans d'exécution. Ils ne peuvent pas engager la responsabilité des architectes auteurs d'aucune manière qui soit, une étude approfondie doit être réalisée, et un suivi d'exécution minutieux sont les seuls garant d'une exécution conforme. Les architectes auteurs conservent, nonobstant le paiement d'honoraires, leurs droits d'auteur et notamment l'entière propriété artistique de ces documents, études, avant le projet, etc... Pour mémoire, tout début de chantier devra faire l'objet d'une notification par courrier recommandé aux architectes auteurs, par défaut responsables de l'exécution.						



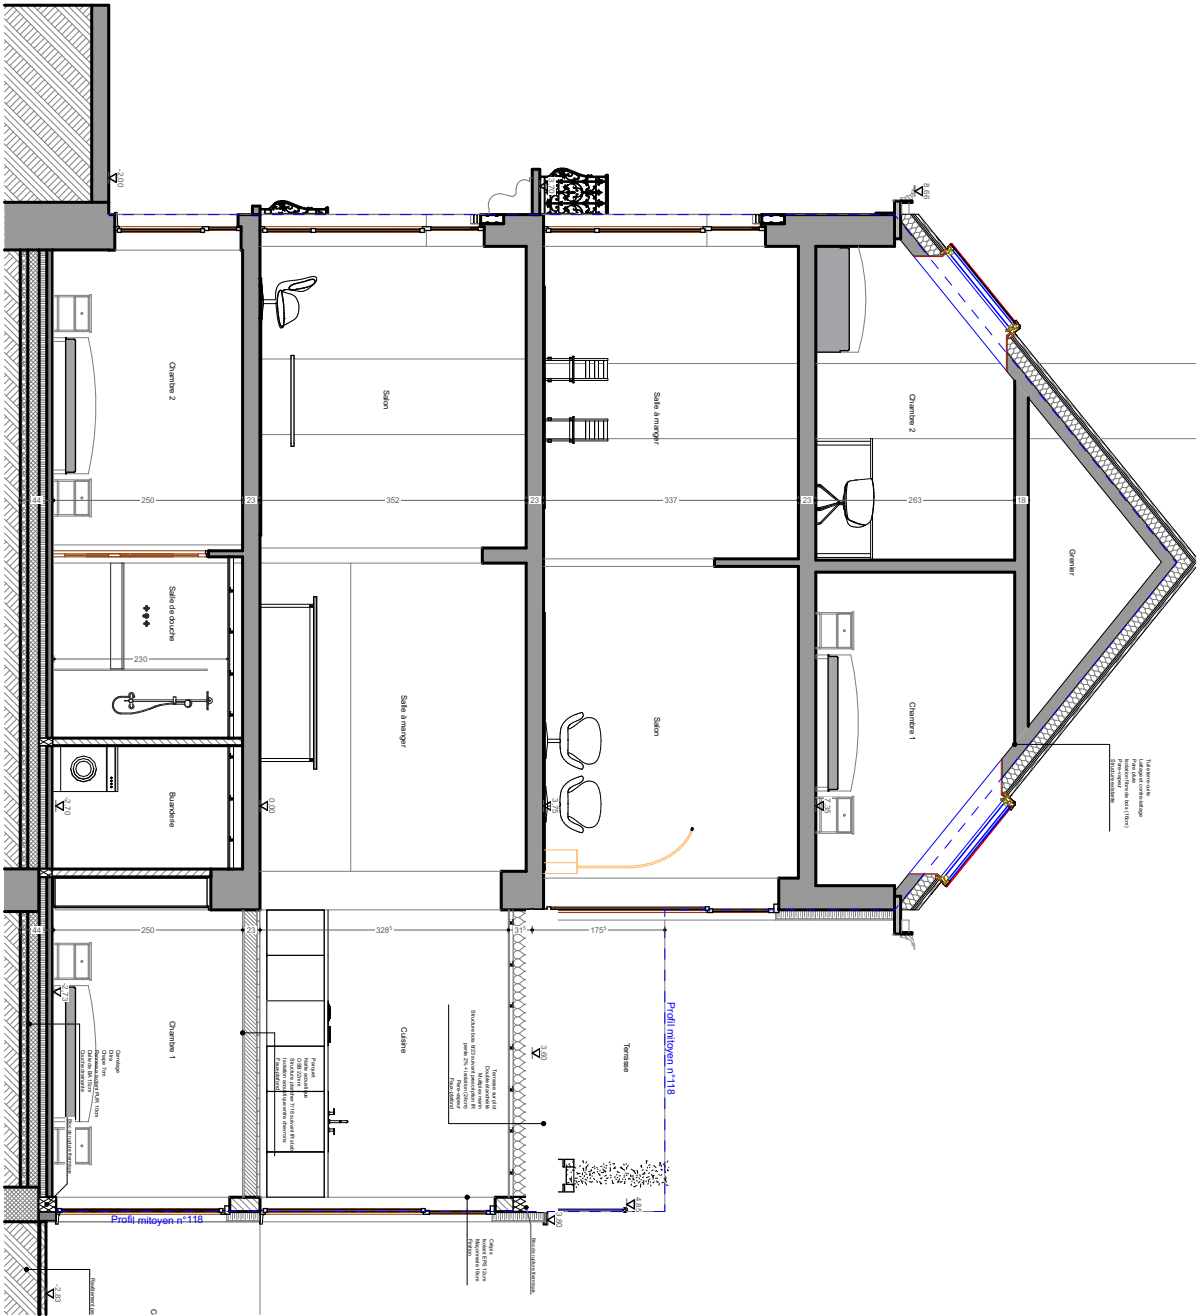

Coupe BB

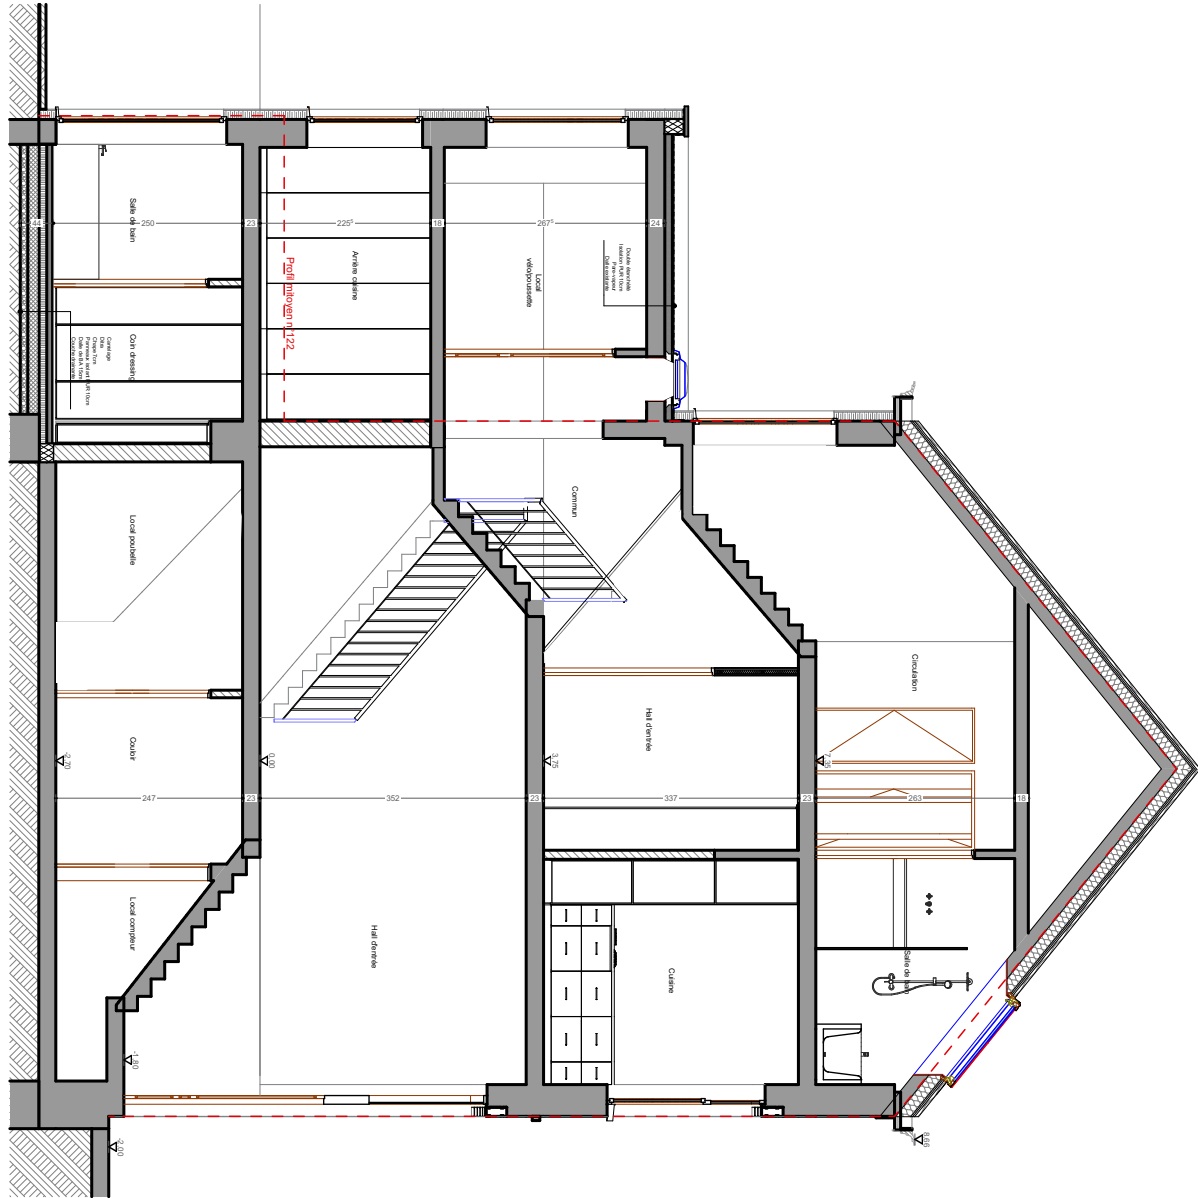

Coupe AA

Ouvrage : Division d'une maison en deux duplex et création d'une extension rue Joseph Brand, n°120 -- 1030 Schaerbeek		Maître d'ouvrage: <div></div>			<div></div>	
N° de plan: PUS-14	Titre: Coupes_Projetées	<div></div>	<div></div>	<div></div>	Dessinateur: MJ.	Date : 29-06-26
Ces documents sont des plans d'avant projet et ne sont pas des plans d'exécution. Ils ne peuvent ne peuvent dès lors engager la responsabilité des architectes auteurs d'aucune manière qui soit, une étude approfondie doit être réalisée, et un suivi d'exécution minutieux sont les seuls garant d'une exécution conforme. Les architectes auteurs conservent, nonobstant le paiement d'honoraires, leurs droits d'auteur et notamment l'entière propriété artistique de ces documents, études, avant le projet, etc... Pour mémoire, tout début de chantier devra faire l'objet d'une notification par courrier recommandé aux architectes auteurs, par défaut responsables de l'exécution.						



- Légende Façade existante**
- 1 - Porte en bois peint en beige
 - 2 - Châssis en bois teinté naturelle
 - 3 - Parement en brique rouge
 - 4 - Pierre bleue
 - 5 - Garde-corps en fer forgé
 - 6 - Corniche en bois peint en blanc
 - 7 - Ardoise artificielle
 - 8 - Grille en fer forgé
 - 9 - Faillance décorative
 - 10 - Bandeau de brique
 - 11 - Vitrage décoratif
 - 12 - Tabatière
 - 13 - Enduit ciment
 - 14 - DEP et décharge
 - 15 - Châssis existant en PVC blanc
 - 16 - Châssis en bois peint en vert
 - 17 - Porte en bois peint en jaune
 - 18 - Enduit peint en rose et bleu
 - 19 - Toiture en tôle ondulé transparente



Ouvrage : Division d'une maison en deux duplex et création d'une extension rue Joseph Brand, n°120 -- 1030 Schaerbeek		Maître d'ouvrage: [REDACTED]			Maître d'oeuvre: [REDACTED] architecte	
N° de plan: PUS-15	Titre: FACADE ARRIERE_Existante	Echelle : 1:50	Format : A3	N° de projet :	Dessinateur: MJ.	Date : 29-06-26
Ces documents sont des plans d'avant projet et ne sont pas des plans d'exécution. Ils ne peuvent ne peuvent dès lors engager la responsabilité des architectes auteurs d'aucune manière qui soit, une étude approfondie doit être réalisée, et un suivi d'exécution minutieux sont les seuls garant d'une exécution conforme. Les architectes auteurs conservent, nonobstant le paiement d'honoraires, leurs droits d'auteur et notamment l'entière propriété artistique de ces documents, études, avant le projet, etc... Pour mémoire, tout début de chantier devra faire l'objet d'une notification par courrier recommandé aux architectes auteurs, par défaut responsables de l'exécution.						



Légende Façade projetée

1 - Porte en bois peint ral 260 70 25 Pacific blue

2 - Châssis en bois peint ral 260 70 25 Pacific blue

3 - Parement en brique rouge

4 - Pierre bleue

5 - Garde-corps en fer forgé

6 - Corniche en bois peint en blanc

7 - Tuile plate rouge

8 - Grille en fer forgé

9 - Faillance décorative

10 - Bandeau de brique peint

11 - Vitrage décoratif

12 - Vélux

13 - Crépis teinte gris/bleu clair

14 - DEP en zinc


15 - Châssis en PVC ral 5024

16 - Profil de rive en alu blanc

17 - Garde-corps en verre

18 - Garde-corps en alu thermolaqué ral 5000

19 - Soubassement pierre

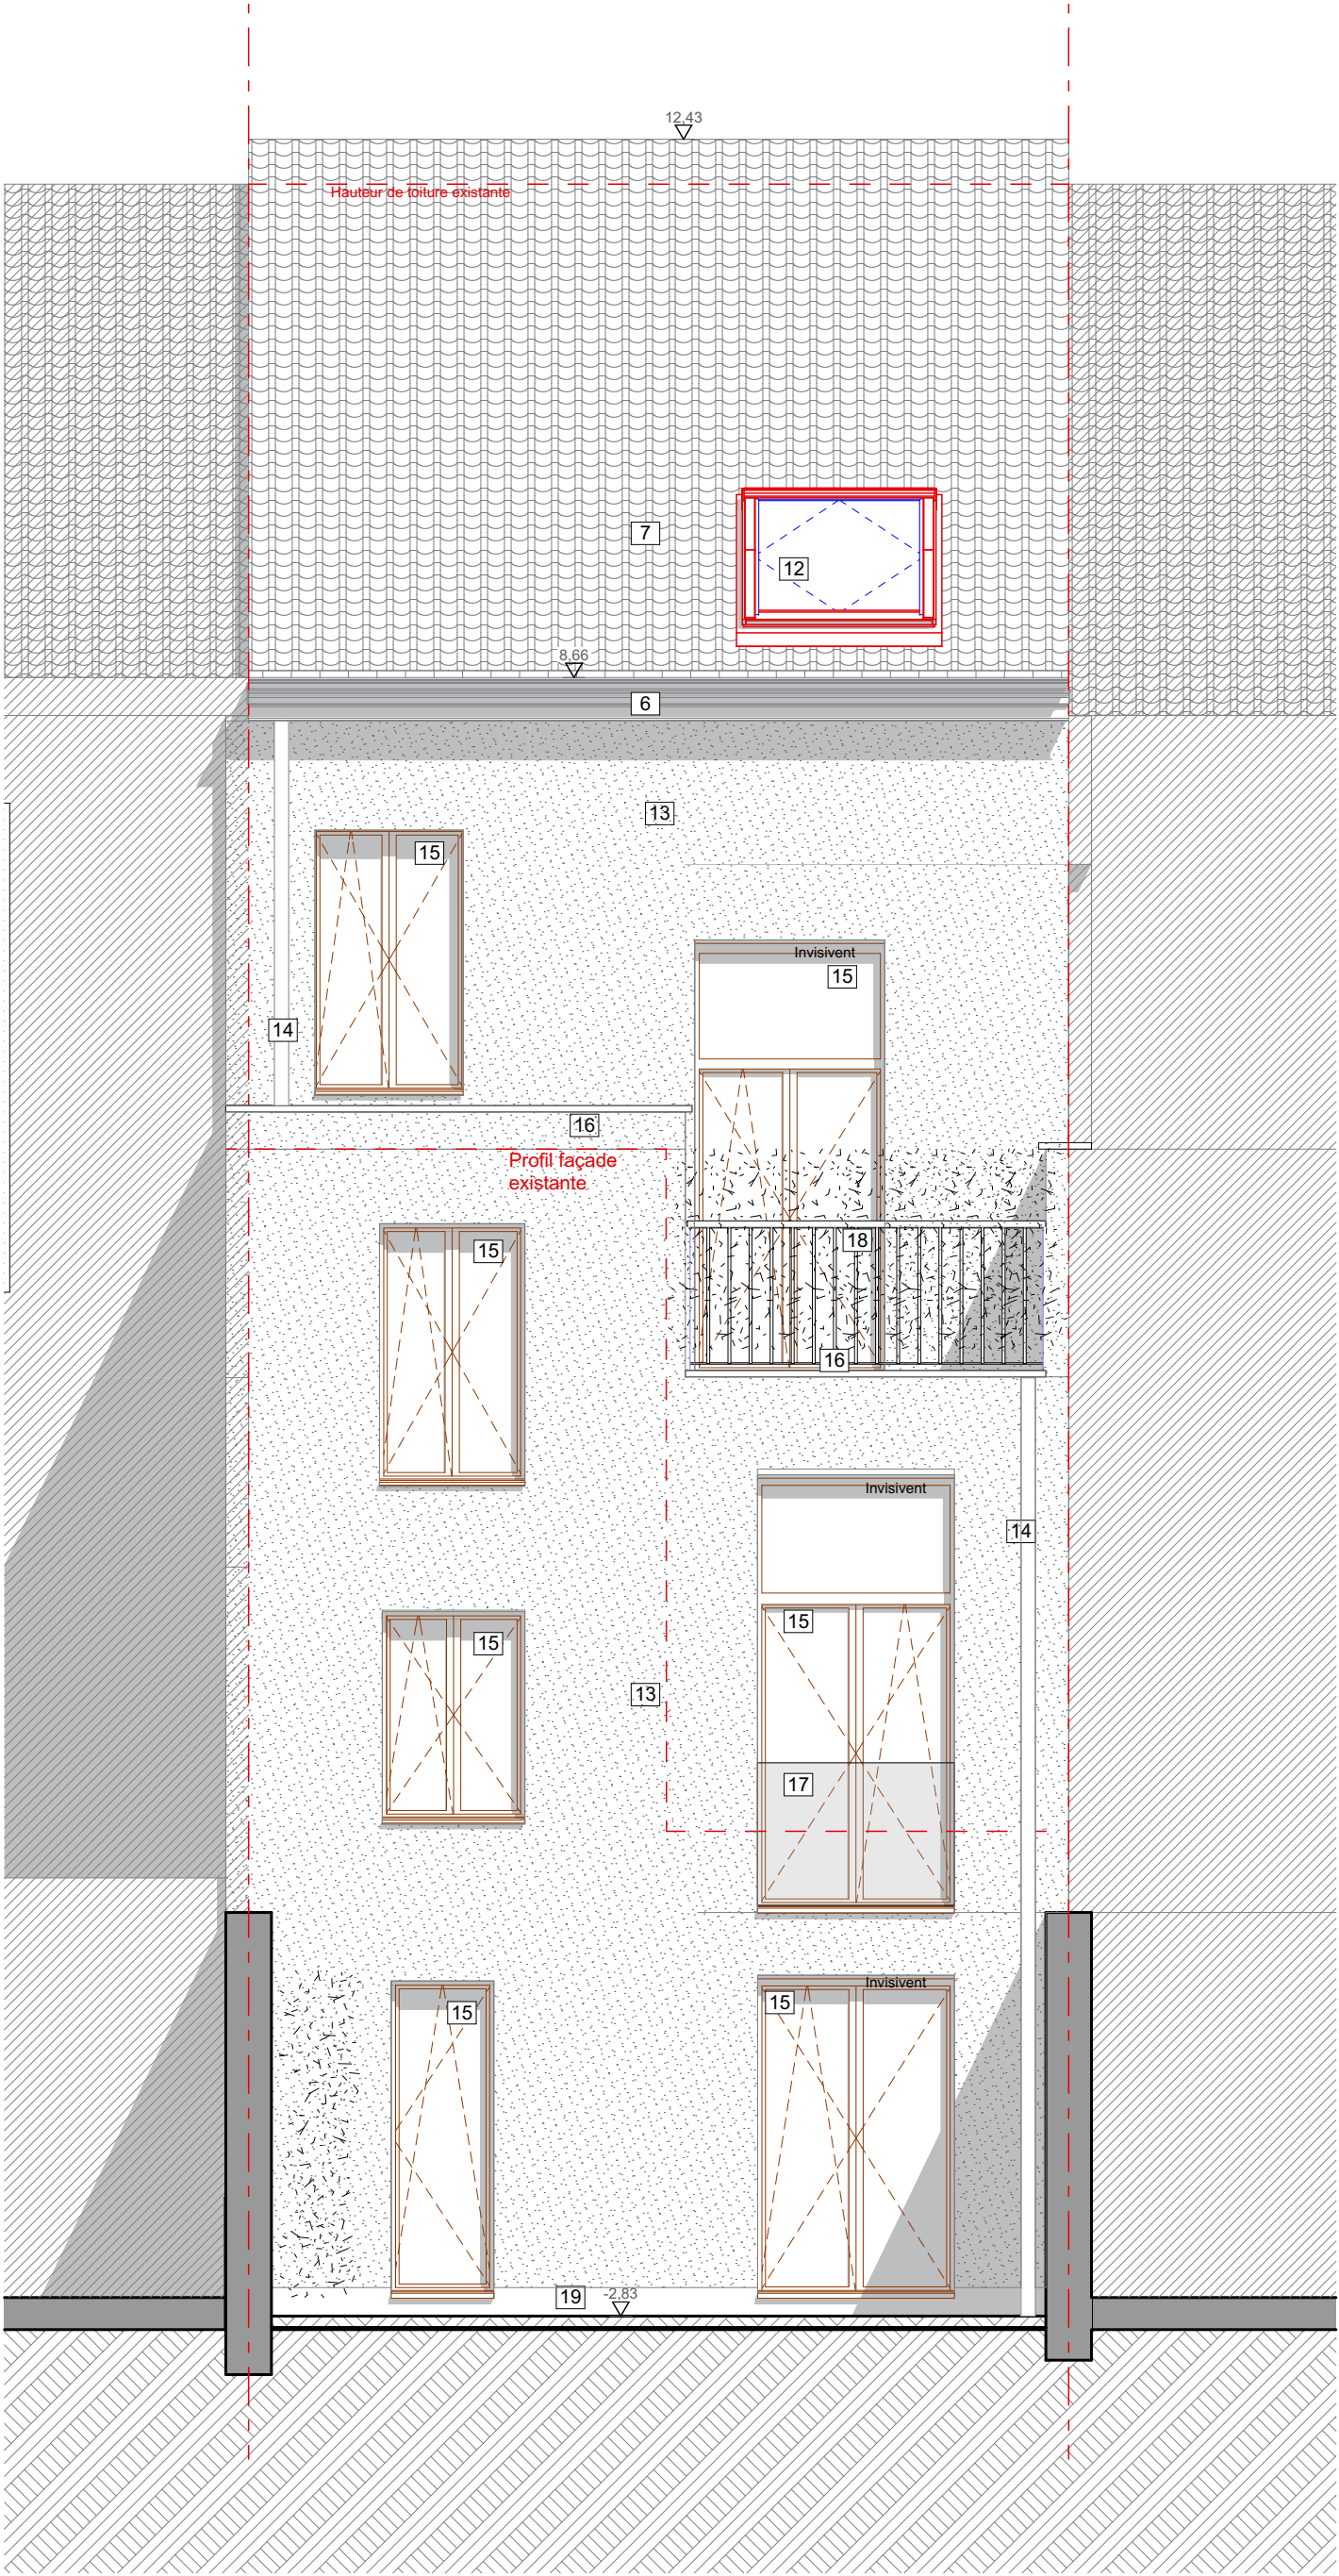

Ouvrage :		Maître d'ouvrage:			Maître d'oeuvre	
Division d'une maison en deux duplex et création d'une extension						
rue Joseph Brand, n°120 -- 1030 Schaerbeek						
N° de plan:	Titre:	Echelle :	Format :	N° de projet :	Dessinateur:	Date :
PUS-16	FACADE ARRIERE_Projetée	1:50	A3		MJ.	29-06-26
Ces documents sont des plans d'avant projet et ne sont pas des plans d'exécution. Ils ne peuvent ne peuvent dès lors engager la responsabilité des architectes auteurs d'aucune manière qui soit, une étude approfondie doit être réalisée, et un suivi d'exécution minutieux sont les seuls garant d'une exécution conforme. Les architectes auteurs conservent, nonobstant le paiement d'honoraires, leurs droits d'auteur et notamment l'entière propriété artistique de ces documents, études, avant le projet, etc... Pour mémoire, tout début de chantier devra faire l'objet d'une notification par courrier recommandé aux architectes auteurs, par défaut responsables de l'exécution.						



Légende Façade existante

- 1 - Porte en bois peint en beige
- 2 - Châssis en bois teinte naturelle
- 3 - Parement en brique rouge
- 4 - Pierre bleue
- 5 - Garde-corps en fer forgé
- 6 - Corniche en bois peint en blanc
- 7 - Ardoise artificielle
- 8 - Grille en fer forgé
- 9 - Faillance décorative
- 10 - Bandeau de brique
- 11 - Vitrage décoratif
- 12 - Tabatière
- 13 - Enduit ciment
- 14 - DEP et décharge
- 15 - Châssis existant en PVC blanc
- 16 - Châssis en bois peint en vert
- 17 - Porte en bois peint en jaune
- 18 - Enduit peint en rose et bleu
- 19 - Toiture en tôle ondulé transparente



Ouvrage :
Division d'une maison en deux duplex et création d'une extension
rue Joseph Brand, n°120 -- 1030 Schaerbeek

N° de plan: PUS-17
Titre: FACADE AVANT_Existante

Maître d'ouvrage:
[Redacted]

Echelle : 1:50
Format : A3
N° de projet :

Maître d'oeuvre:
[Redacted]

Dessinateur: MJ.
Date : 29-06-26



Légende Façade projetée

- 1 - Porte en bois peint ral 260 70 25 Pacific blue
- 2 - Châssis en bois peint ral 260 70 25 Pacific blue
- 3 - Parement en brique rouge
- 4 - Pierre bleue
- 5 - Garde-corps en fer forgé
- 6 - Corniche en bois peint en blanc
- 7 - Tuile plate rouge
- 8 - Grille en fer forgé
- 9 - Faillance décorative
- 10 - Bandeau de brique peint
- 11 - Vitrage décoratif
- 12 - Vélux
- 13 - Crépis teinte gris/bleu clair
- 14 - DEP en zinc
- 15 - Châssis en PVC ral 5024
- 16 - Profil de rive en alu blanc
- 17 - Garde-corps en verre
- 18 - Garde-corps en alu thermolaqué ral 5000
- 19 - Soubassement pierre



Ouvrage :
Division d'une maison en deux duplex et création d'une extension
rue Joseph Brand, n°120 -- 1030 Schaerbeek

N° de plan: PUS-18
Titre: FACADE AVANT_Projetée

Maître d'ouvrage:
[Redacted]

Echelle : 1:50
Format : A3
N° de projet :

Maître d'oeuvre:
[Redacted]

Dessinateur: MJ.
Date : 29-06-26

