



Situation de droit

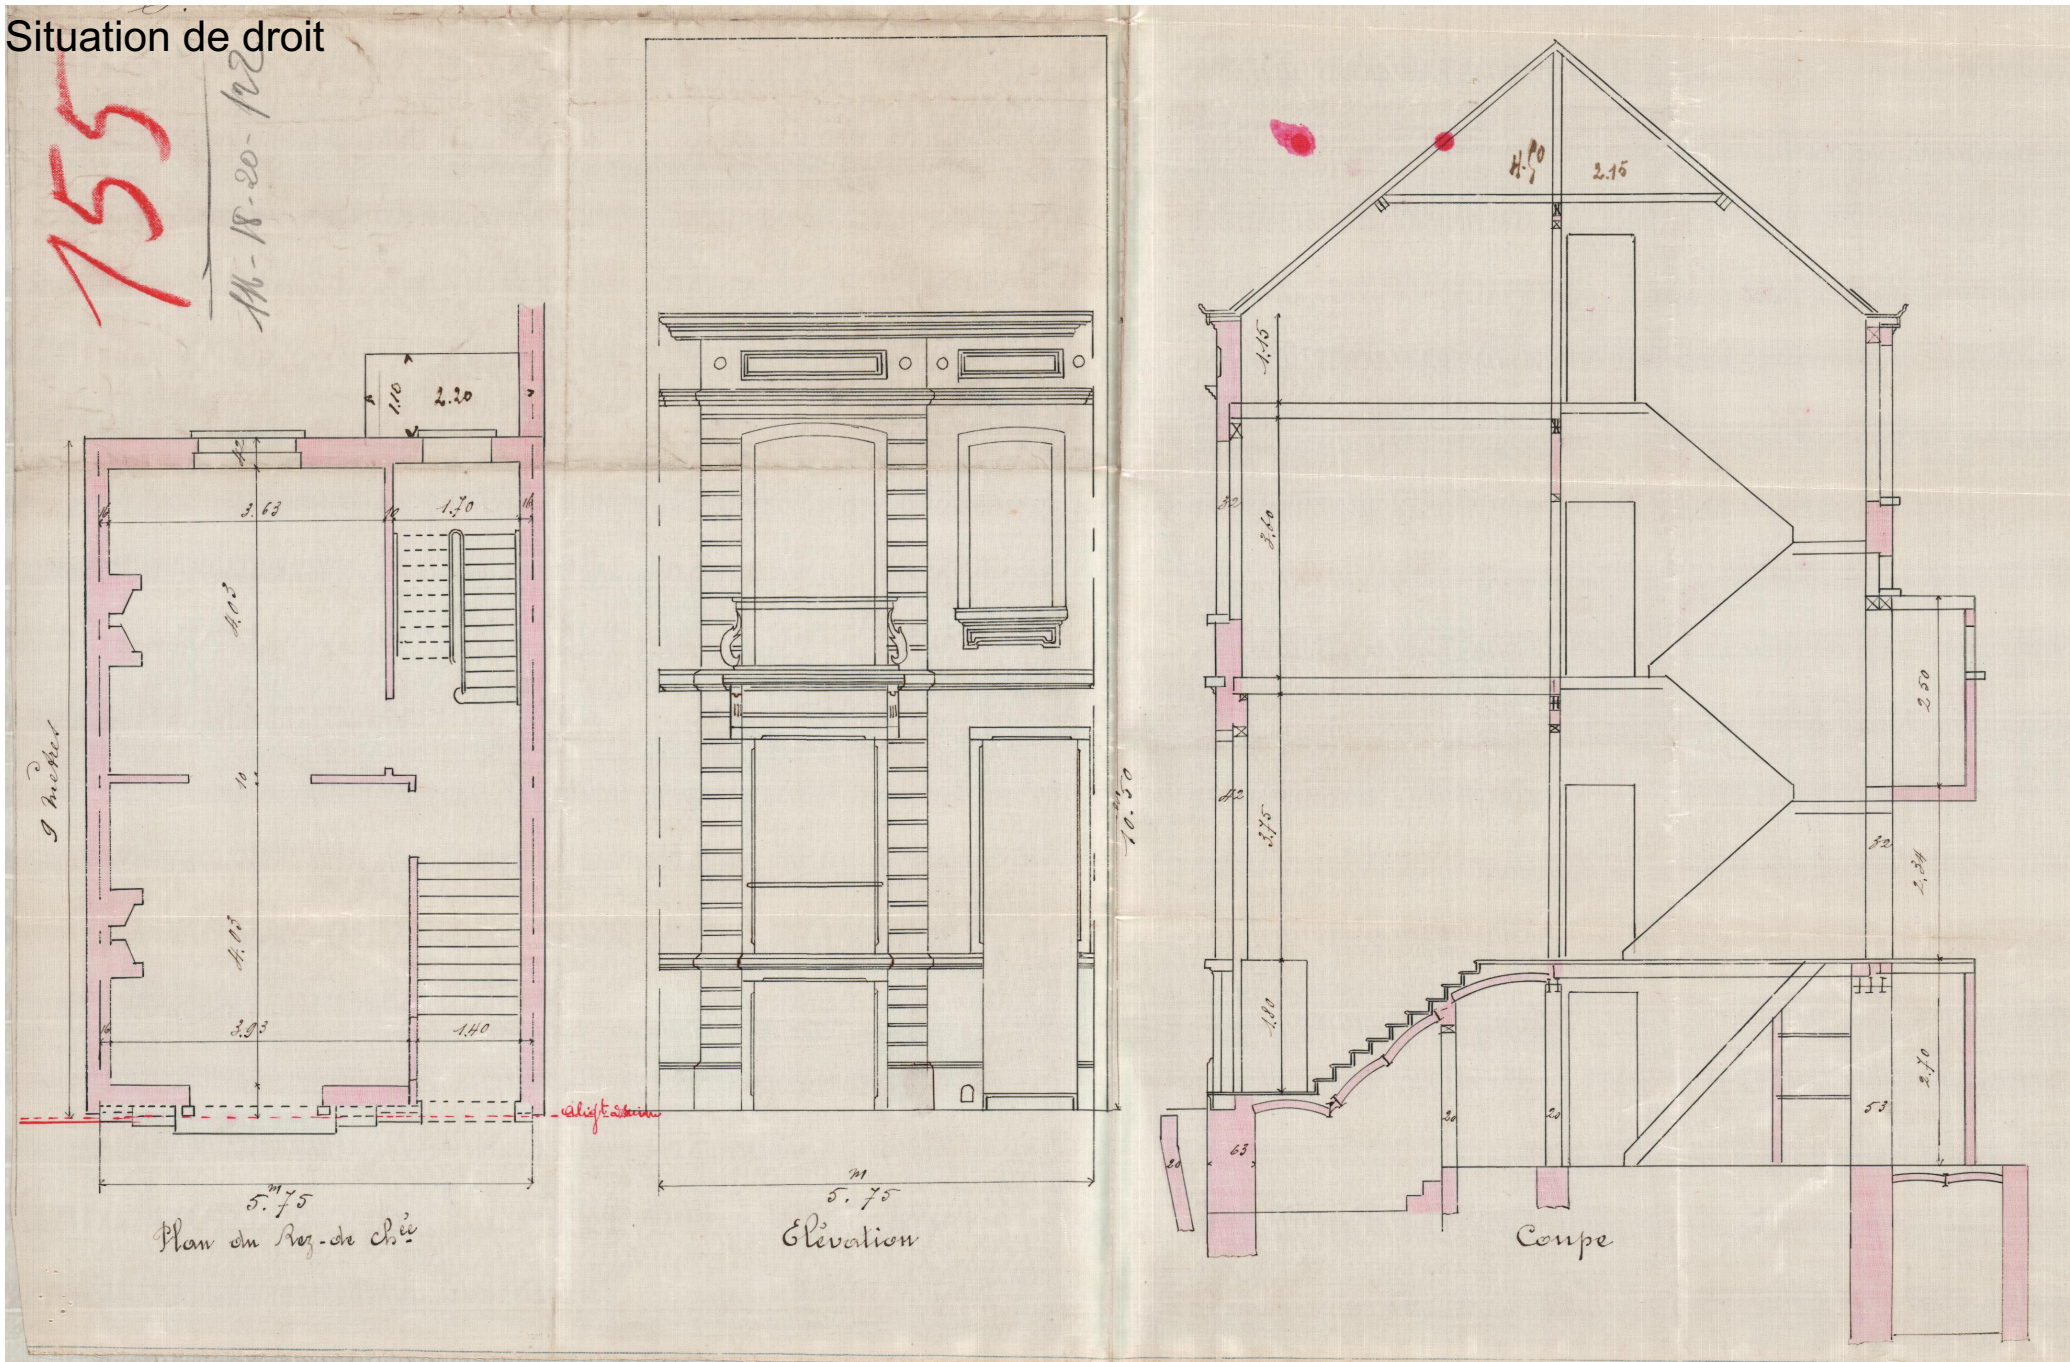


Plan d'implantation existant 1/500

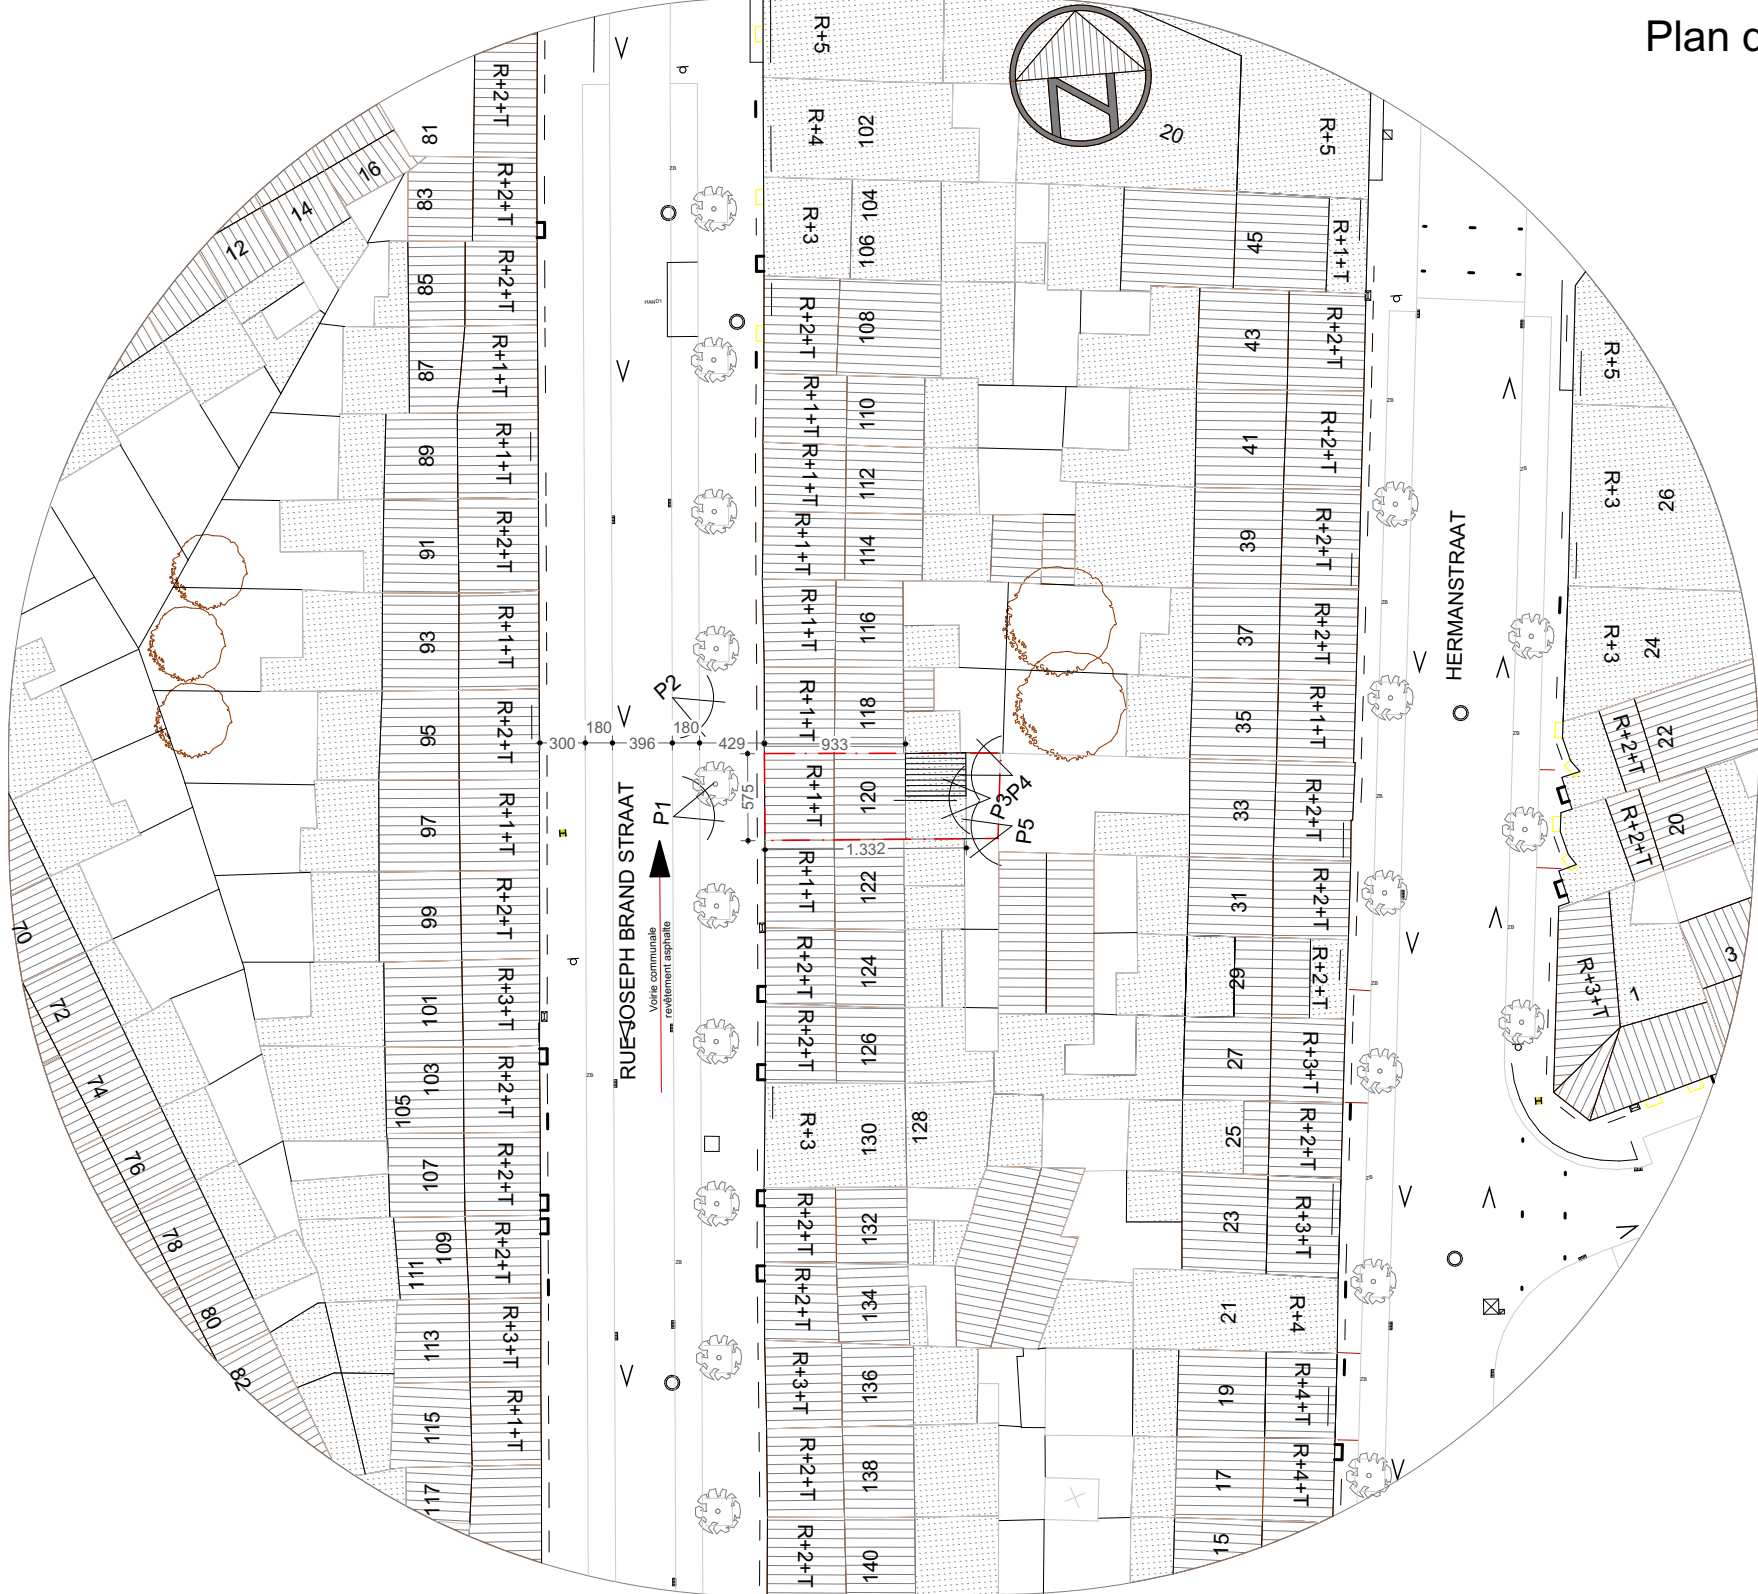

Plan de localisation 1/2500












Plan d'implantation projeté 1/500

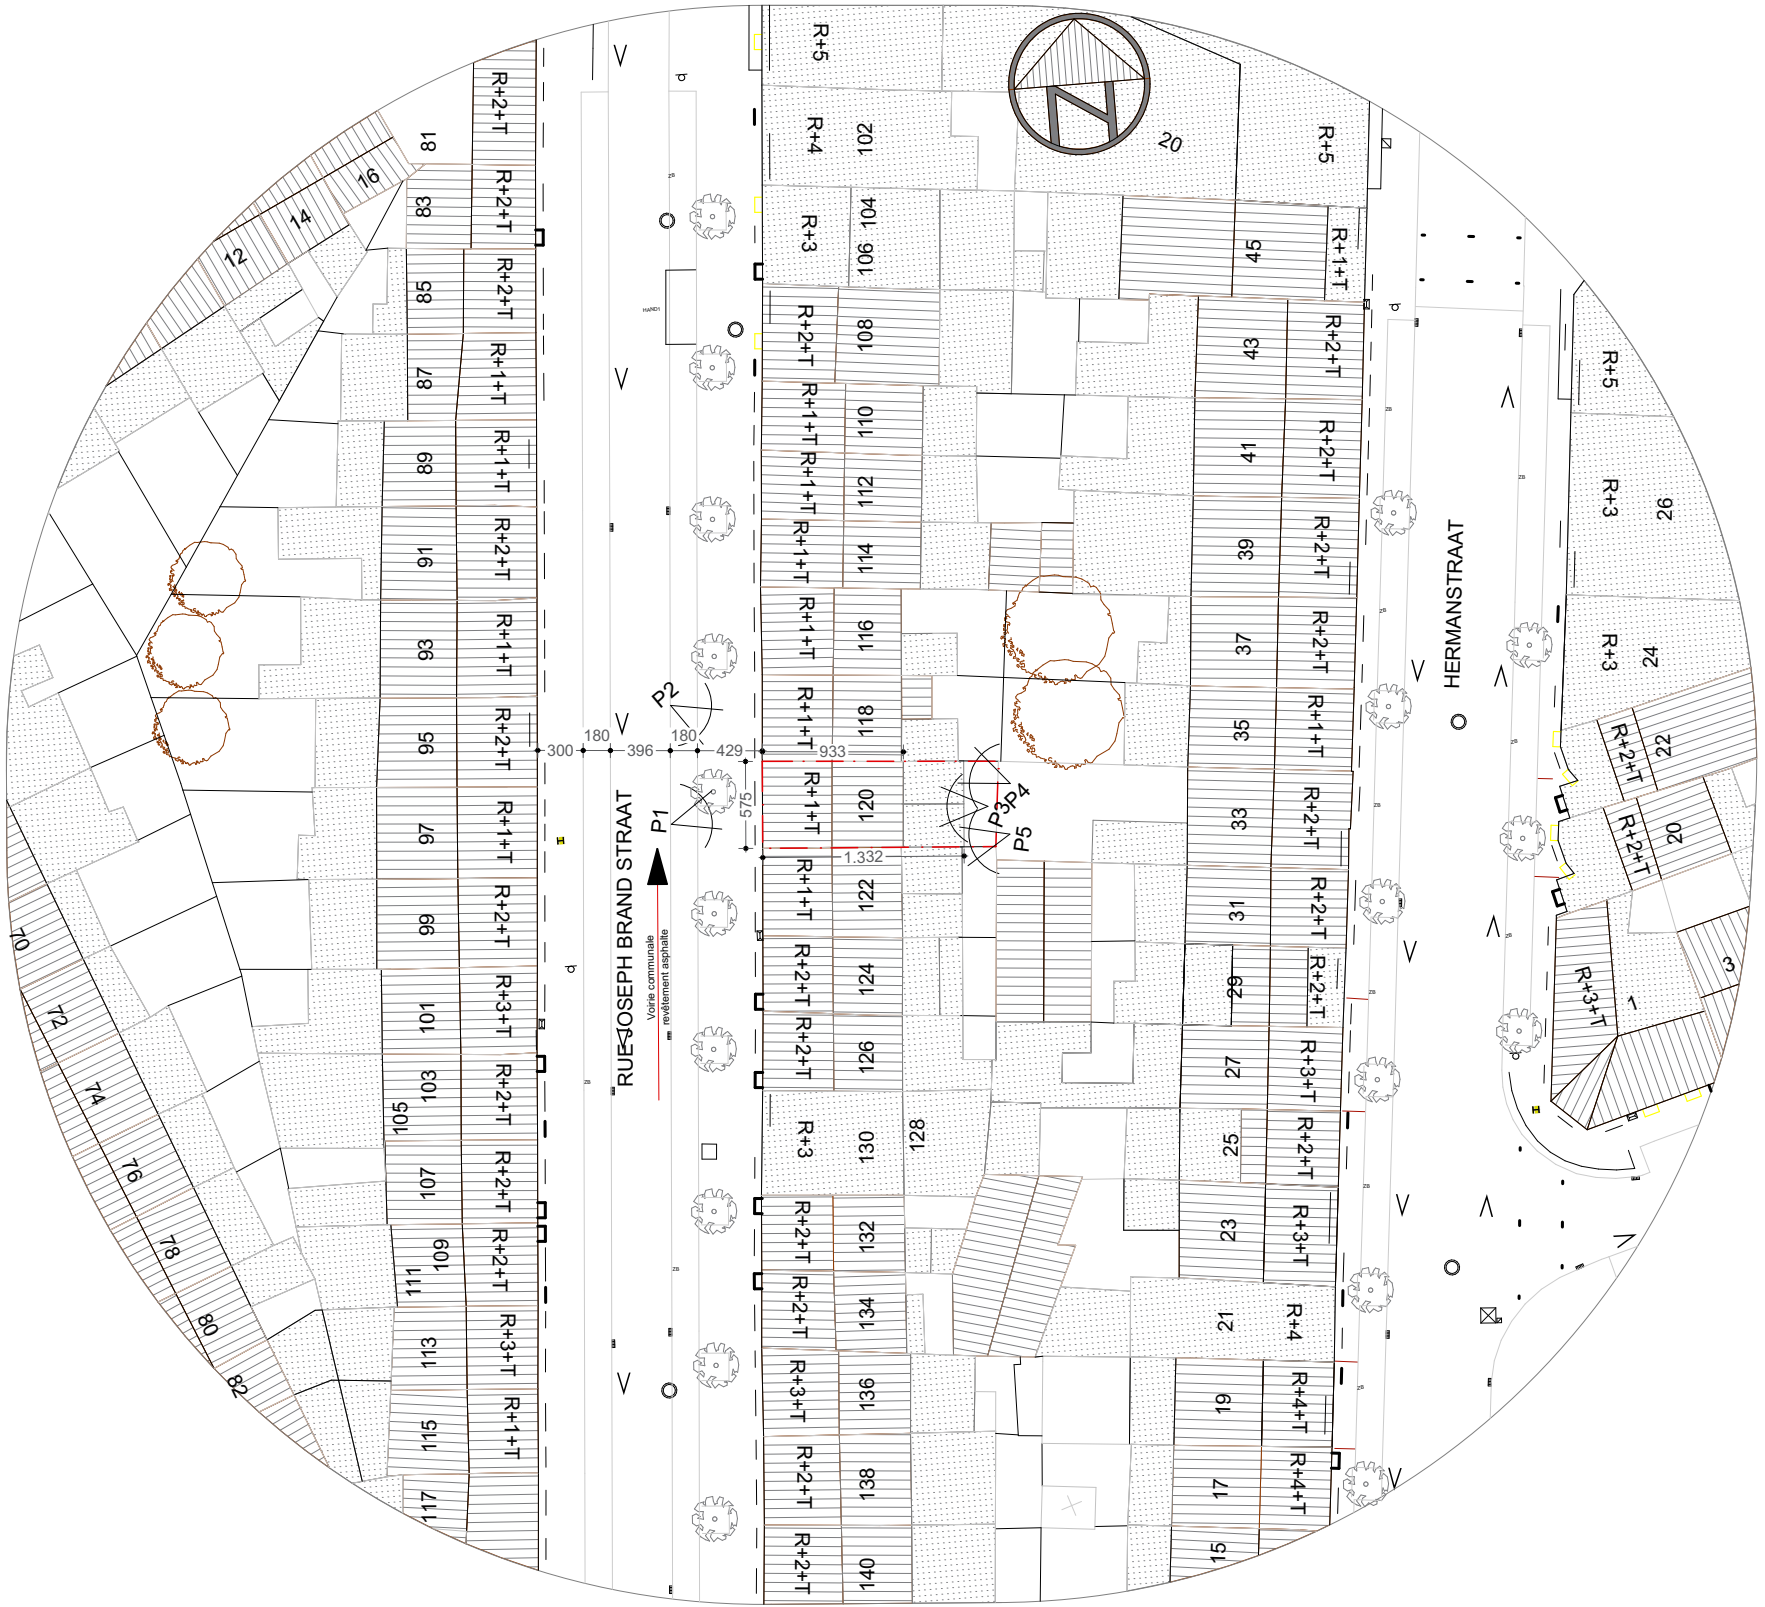

Situation existante

Légende Façade existante	Légende Façade projetée
1 - Porte en bois peint en beige	1 - Porte en bois peint ral
2 - Châssis en bois teinté naturelle	2 - Châssis en bois peint ral
3 - Parement en brique rouge	3 - Parement en brique rouge
4 - Pierre bleue	4 - Pierre bleue
5 - Garde-corps en fer forgé	5 - Garde-corps en fer forgé
6 - Corniche en bois peint en blanc	6 - Corniche en bois peint ral
7 - Ardoise artificielle	7 - Tuile plate rouge
8 - Grille en fer forgé	8 - Grille en fer forgé
9 - Faillence décorative	9 - Faillence décorative
10 - Bandeau de brique	10 - Bandeau de brique peint
11 - Vitrage décoratif	11 - Vitrage décoratif
12 - Tabatière	12 - Vellux
13 - Enduit ciment	13 - Crépis teinte gris/bleu (lisboa catalina)
14 - DEP et décharge	14 - DEP en zinc
15 - Châssis existant en PVC blanc	15 - Châssis en PVC ral 5024
16 - Châssis en bois peint en vert	16 - Profil de rive en alu blanc
17 - Porte en bois peint en jaune	17 - Garde-corps en verre
18 - Enduit peint en rose et bleu	18 - Garde-corps en alu thermolaqué ral 5000
19 - Toiture en tôle ondulé transparente	19 - Soubassement pierre

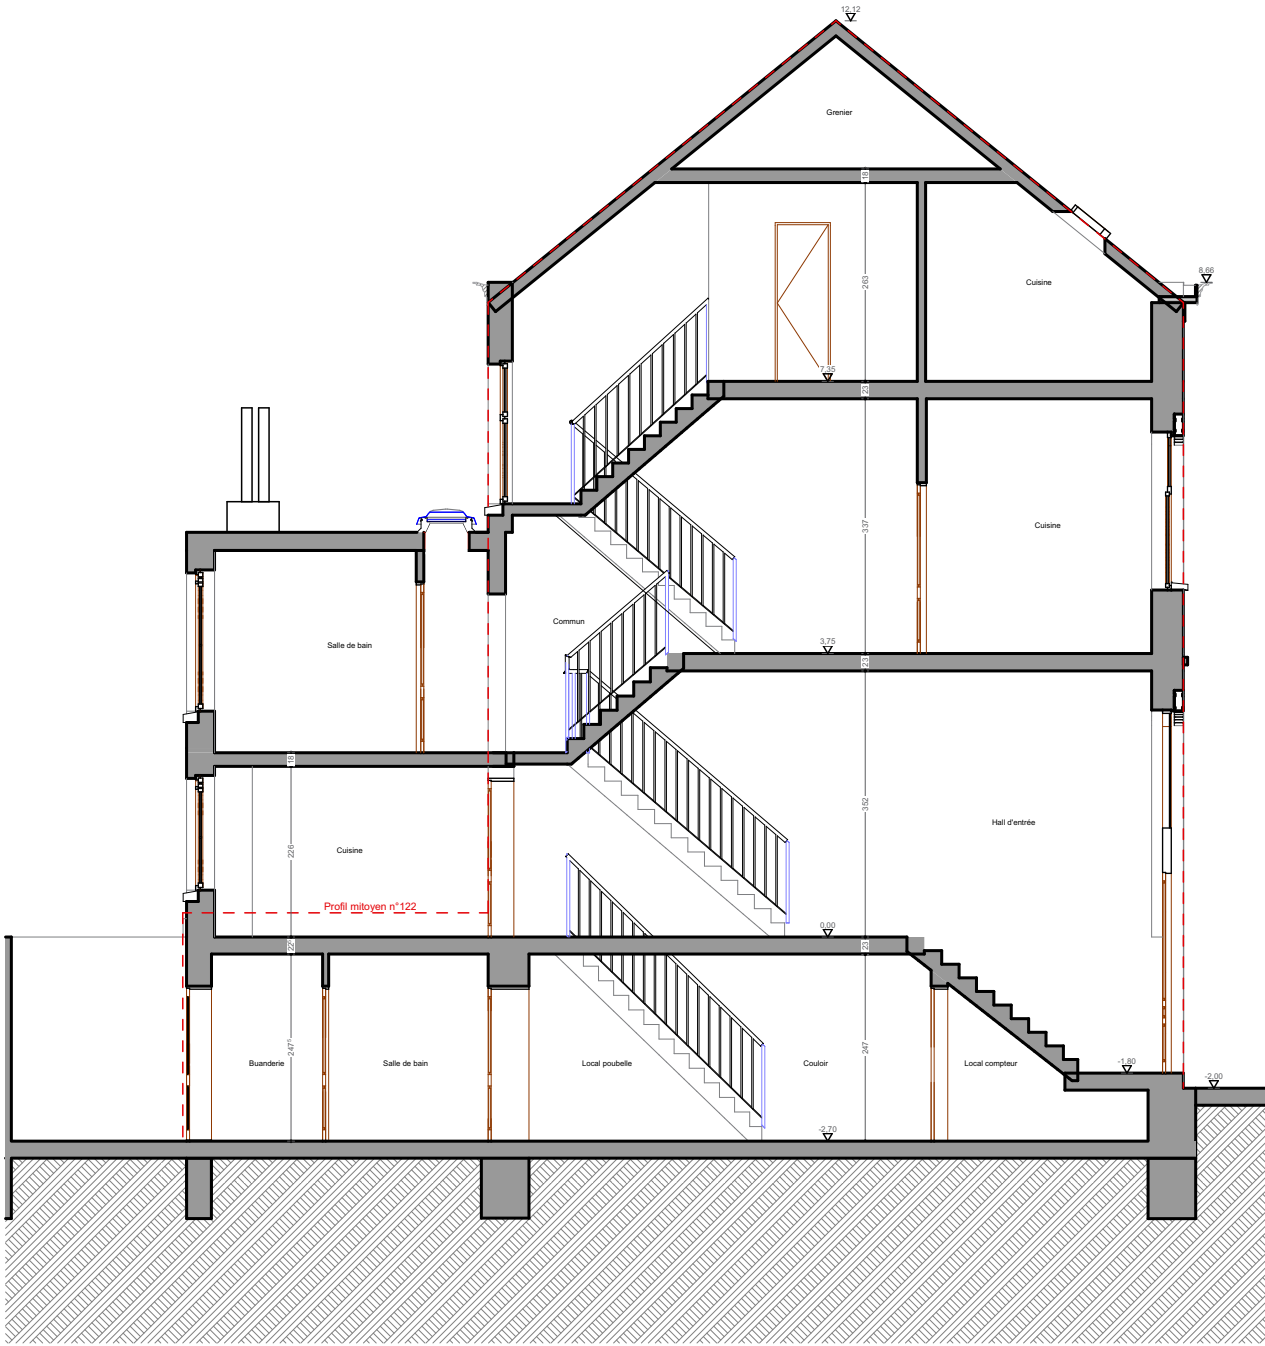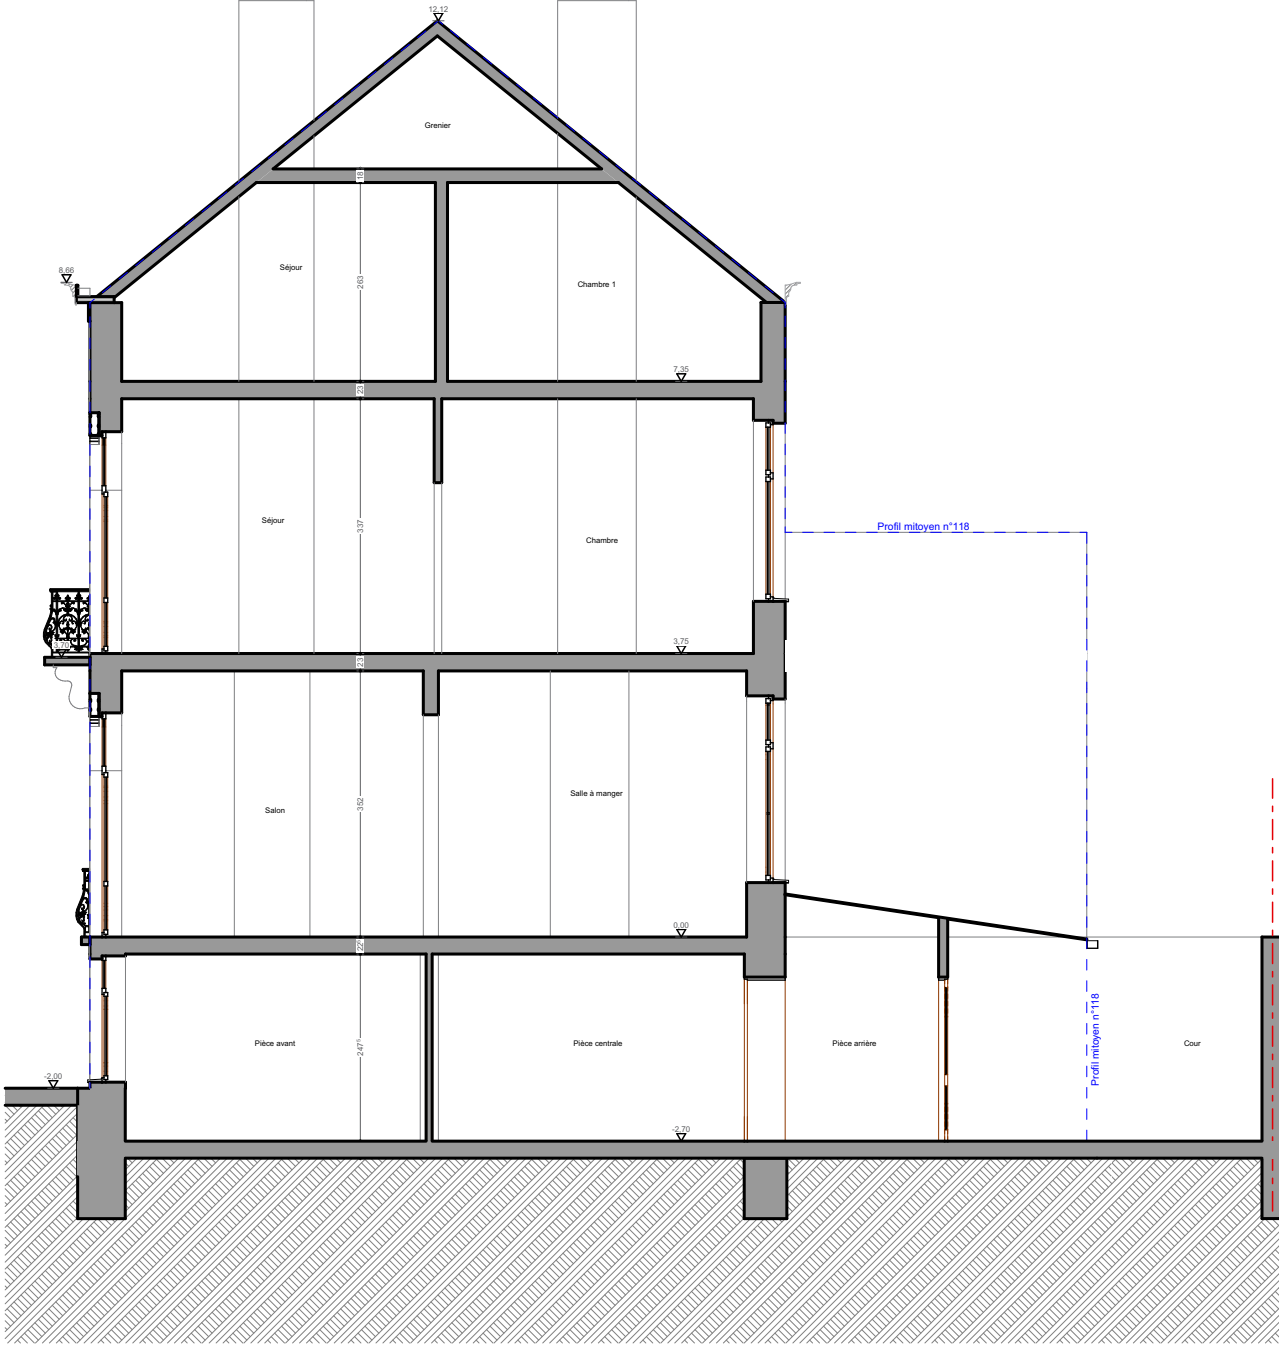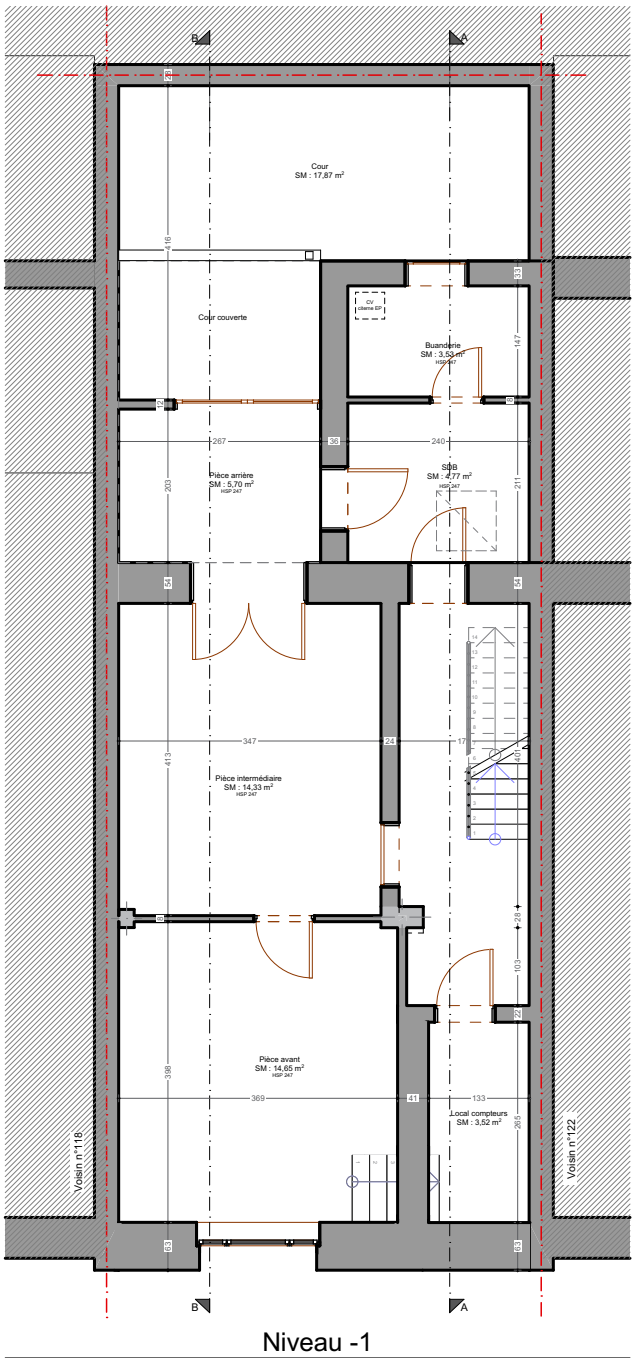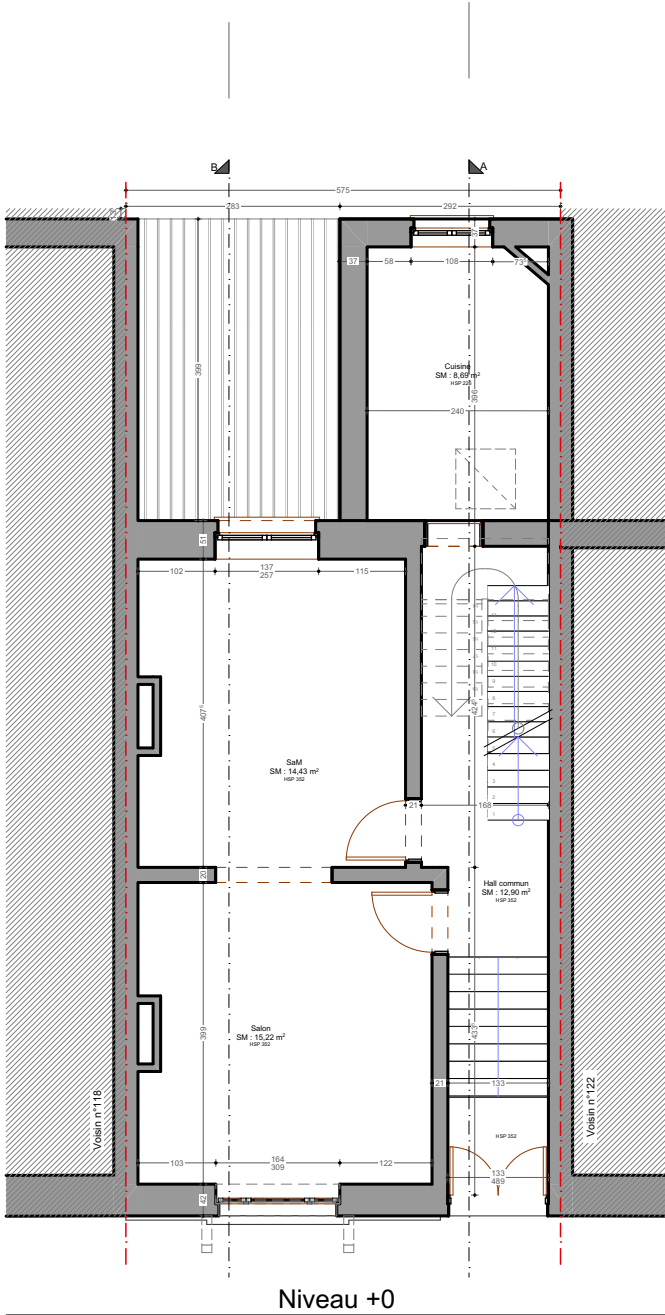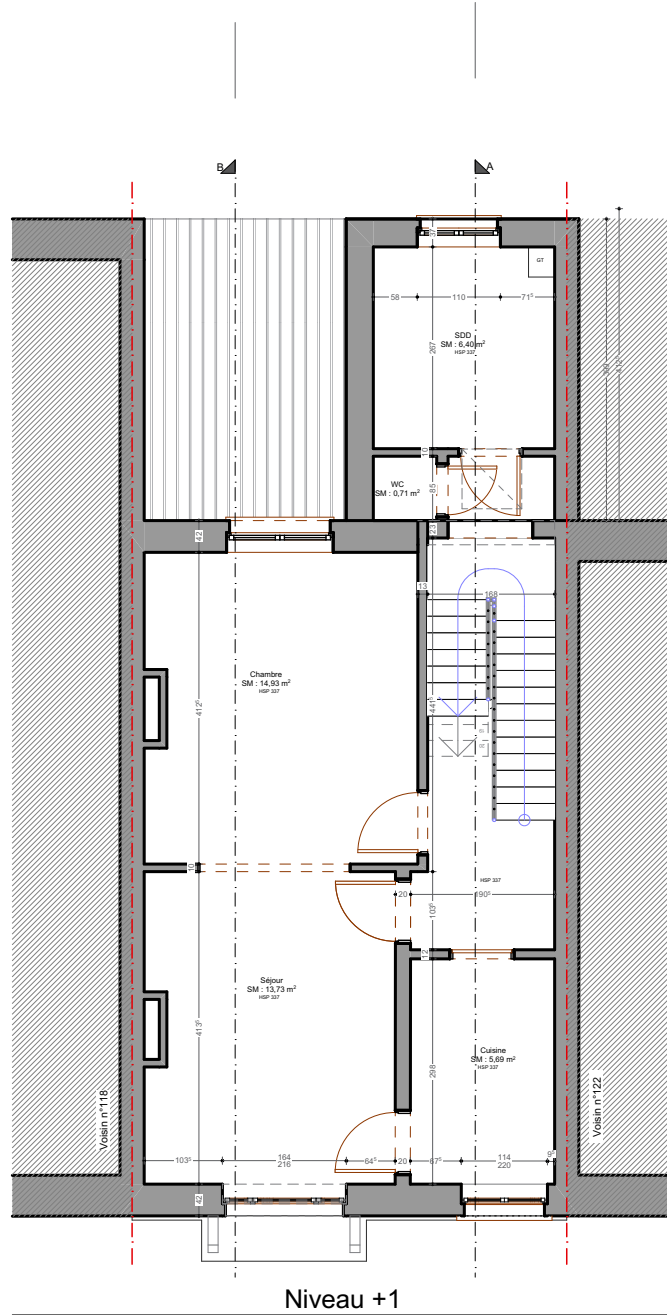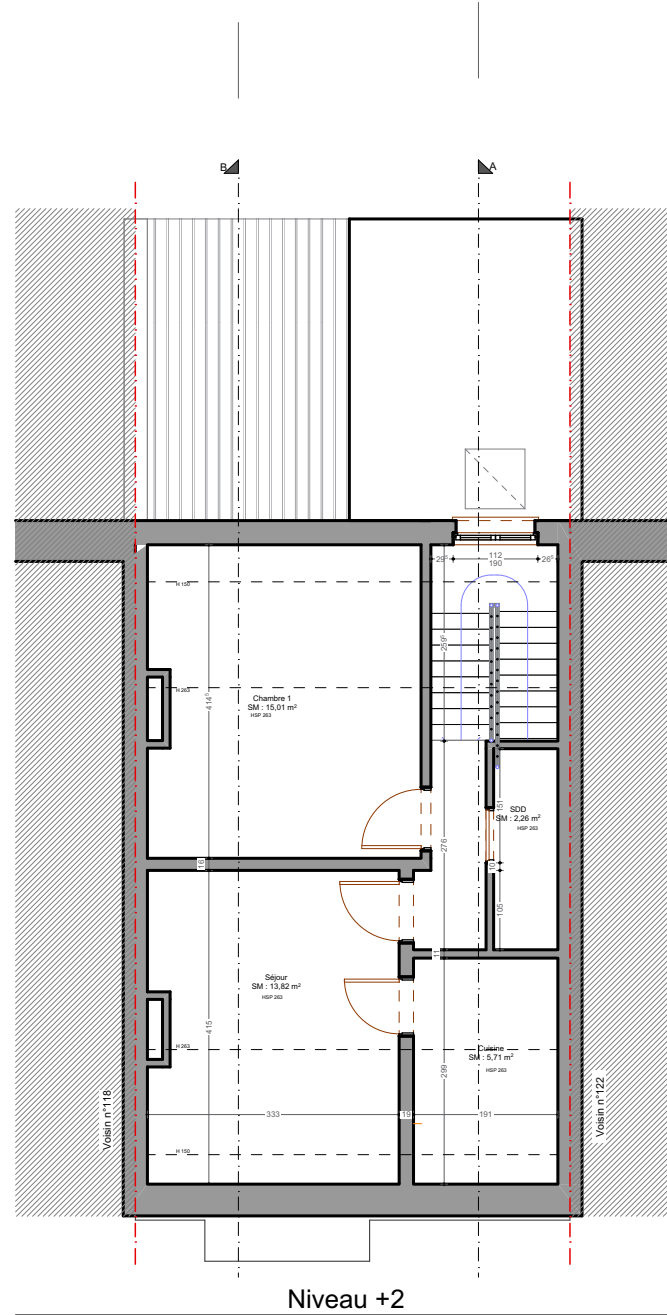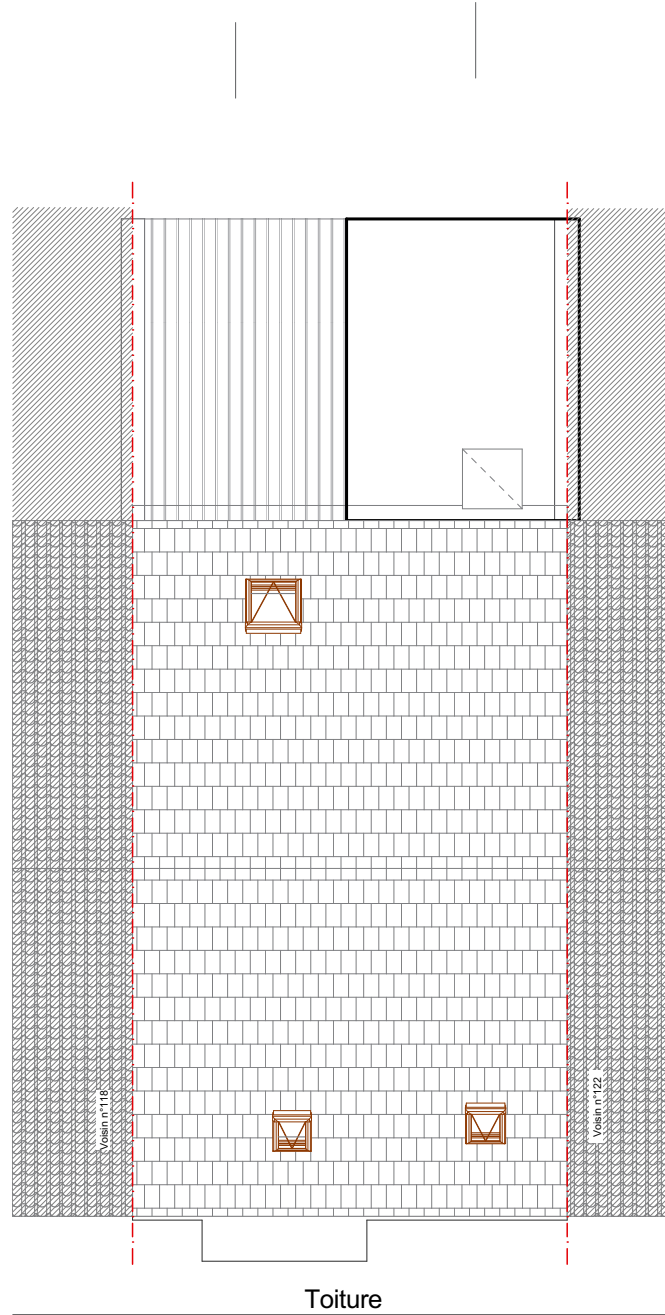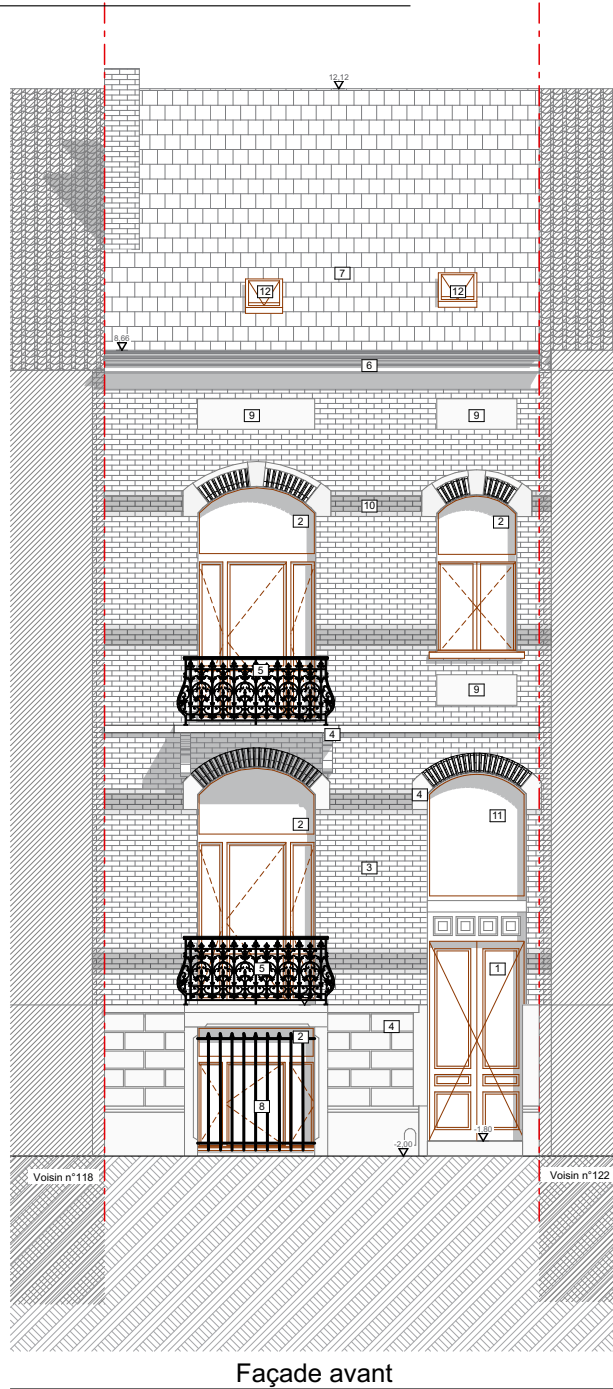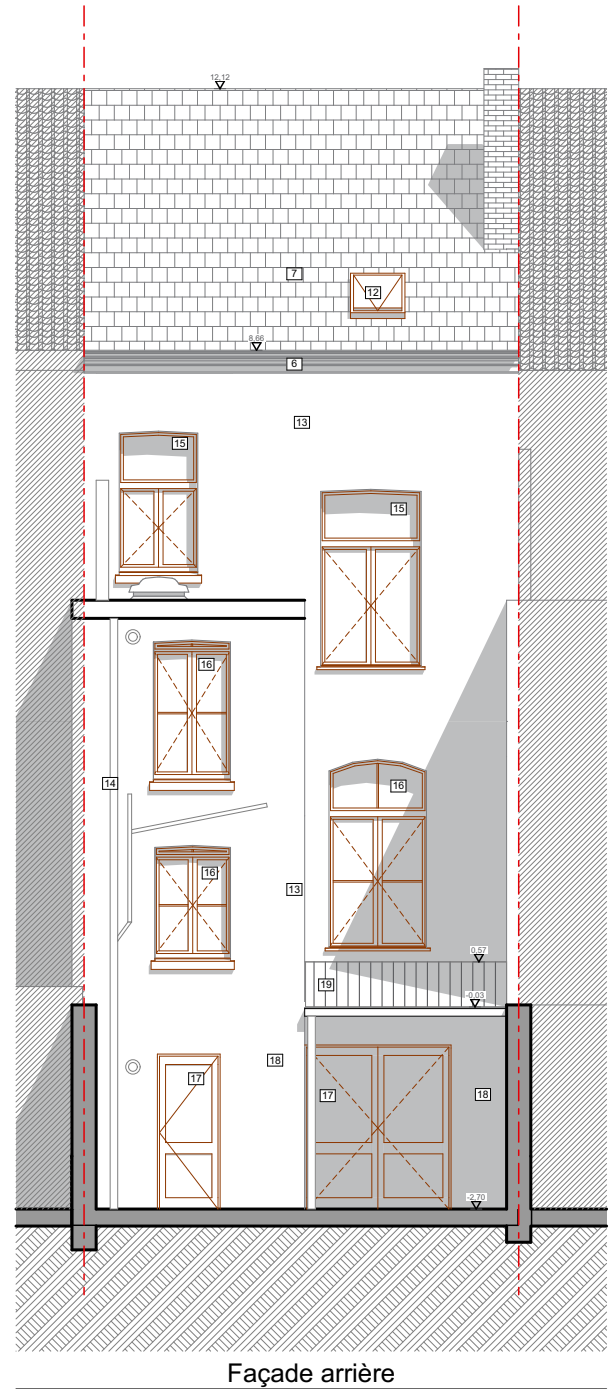

Légende SIAMU	Légende Plans	Légende Implantation
Extincteur 8kg	CONSTRUCTION EXISTANTE	NUMERO DE POLICE
Bloc autonome de secours	NOUVELLE CLOISON OYPROOC	CADASTRE
Détecteur incendie individuelle	NOUVELLE CONSTRUCTION EN MACONNERIE	TOITURE PLATE
	ISOLANT RIGIDE	TOITURE EN PENTE
	ISOLANT SOUPLE	TAQUE
	CHAPE	LAMPADAIRE
	SURFACE VEGETALISEE	ARBRE
	PAVES BETON	

Adresse :
Division d'une maison en deux duplex et création d'une extension
rue Joseph Brand, n°120 -- 1030 Schaerbeek

Maitre d'ouvrage :
[REDACTED]

Architecte :
[REDACTED]

Phase du projet :
PERMIS
N° de plan :
PU-01

Nom du plan :
SITUATION EXISTANTE & DE DROIT

Echelle(s) : 1:100, 1:500, 1:2500
Index A - Introduction PU - 29-06-26