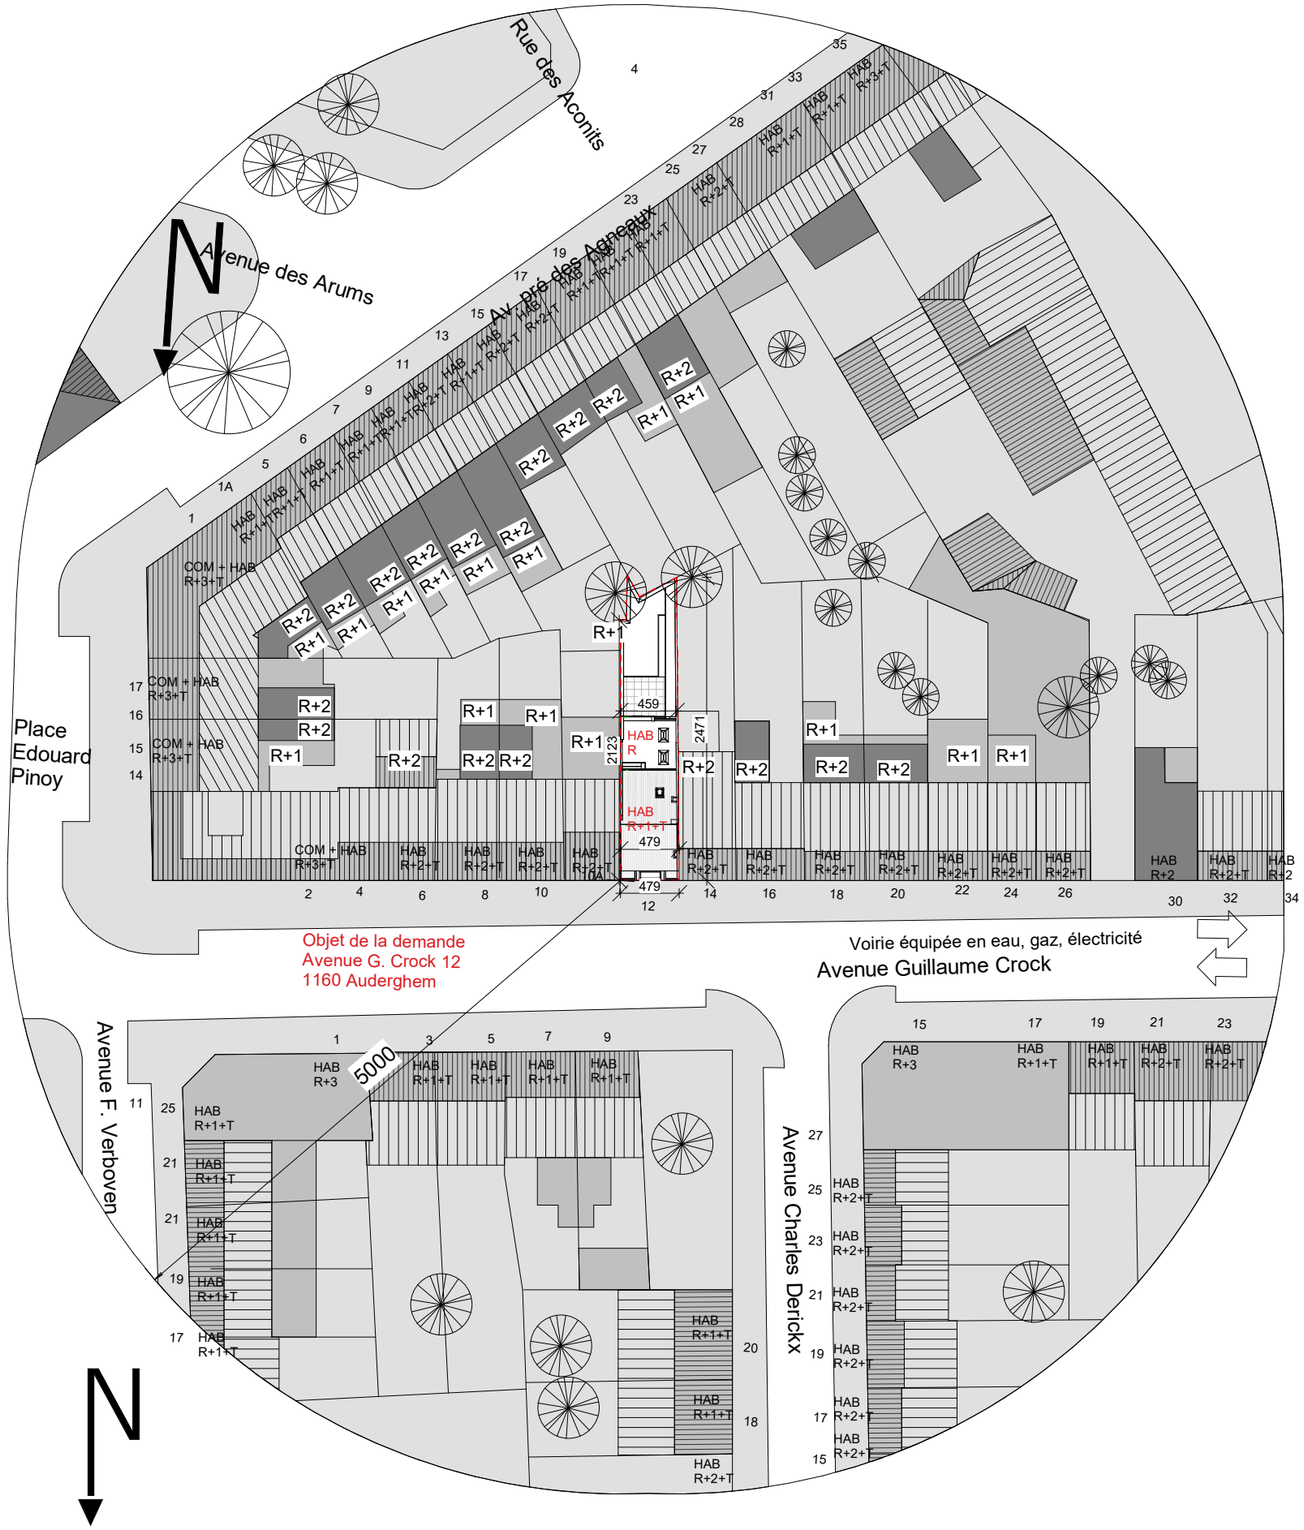

	MAITRE D'OUVRAGE :	**ADRESSE DU PROJET :**	Plan d'implantation existant Ech : 1 : 500 Date d'édition : 13-11-25 16:20:47