



Plans d'implantation - 1:200

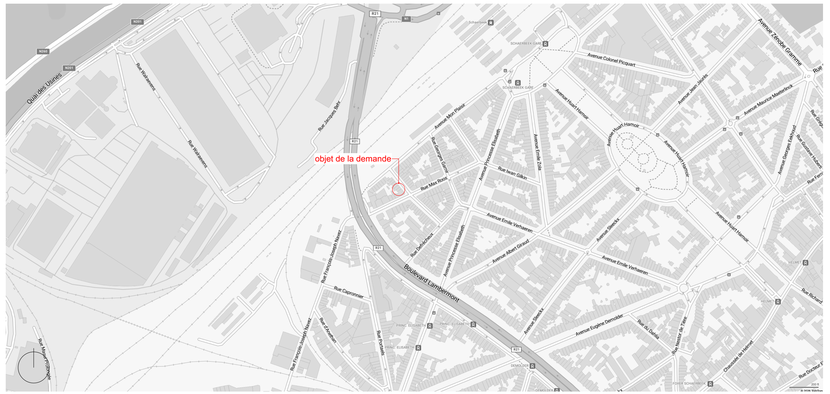

Plans de localisation - 1:5000

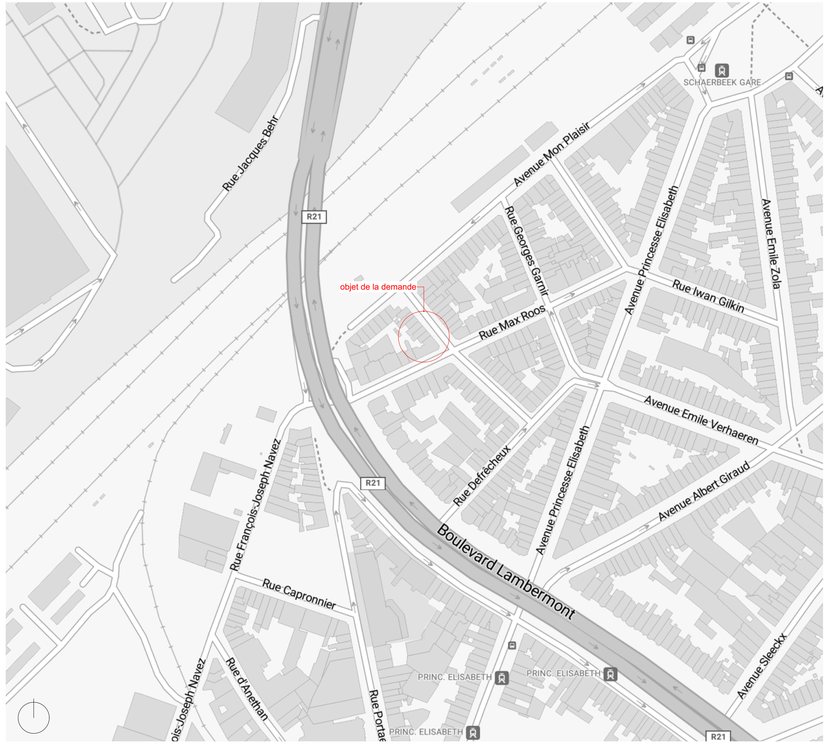

Plans de situation - 1:2000

Légende implantation

Marque information parcelle

Nbre d'étage — Affectation / Type de toiture

2/P3

N° cadastral

Affectations :
H - Habitation
C - Commerce
B - Bureau
G - Garage
I - Industrie
M = Médecin
V = Vitrine
T = Espace vert
E - Equipement
EC - Ecole

Type de toiture :
T - Toiture à versant
P - Plate

Equipements publics
- Eclairage public
- Feu de signalisation
- Poubelle
- Taque d'égout

Marque prise de vue
- Photo 01

Tous les arbres sont à maintenir

DEMANDE DE PERMIS D'URBANISME

Transformation et rénovation d'un immeuble à appartements



Adresse du projet	Rue Joseph Van Camp 33, 1030 Schaerbeek	Cadastre	A519n3
Dossier	Van Camp	ID	2504

Maître d'ouvrage
M. Raouaqi Riadh
Av. de la Forêt de Soignes 291,
1640, Rhode-Saint-Genèse
compta.hcs@gmail.com - +32 (0) 477 81 08 66

Ingénieur stabilité

Coordinateur sécurité et santé

PEB
RC Conseil - Renaud Schuermans
renaudschuermans@hotmail.com - +32 (0) 473 66 98 11

Entrepreneur général

Révisions

A	10/05/26	1ère édition des plans du permis d'urbanisme
B	03/06/26	2ème édition des plans du permis d'urbanisme suivant dossier incomplet
C		
D		

Date 03/06/2026 — Echelle 1:200, 1:5000, 1:2000

Localisation - Situation - Implantation — 01

FREDDY COSME
ARCHITECTE
freddy.cosme.archi@gmail.com
+32 (0) 467 43 96 18
Architecte inscrit à l'Ordre des Architectes du BCR/IBA / N° 30011752

Ce document est la propriété exclusive de l'Architecte, il ne peut être communiqué, reproduit ou utilisé sans son autorisation écrite.