

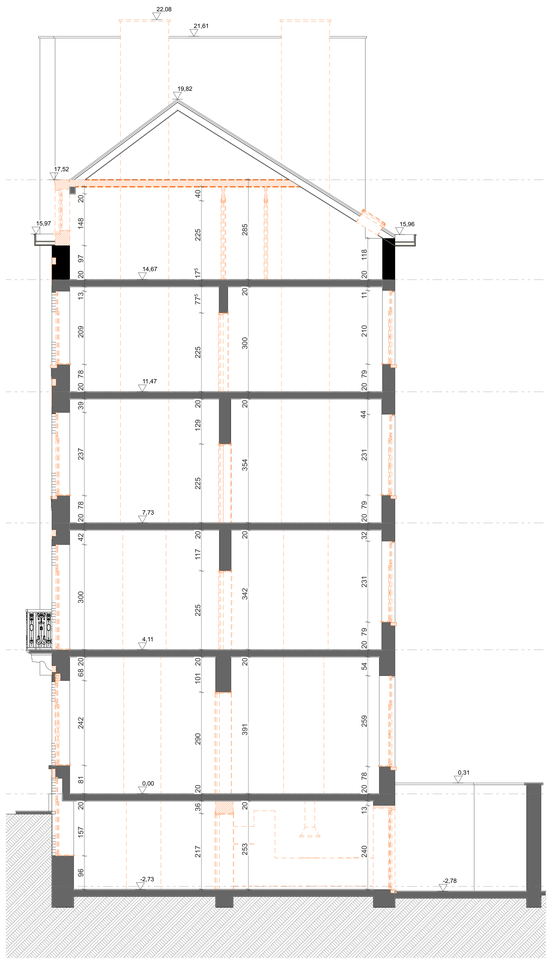



Situation de fait/démolitions - Coupe AA

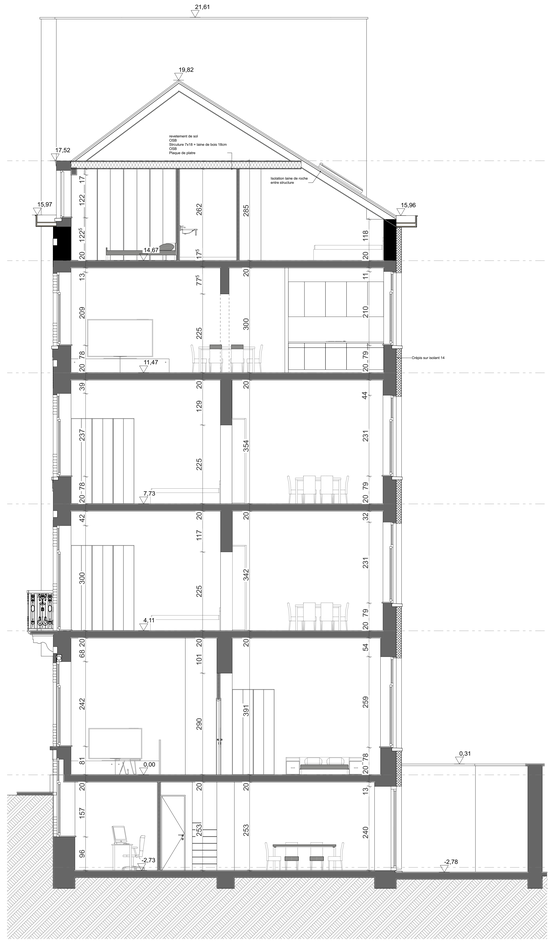

Situation Projetée - Coupe AA

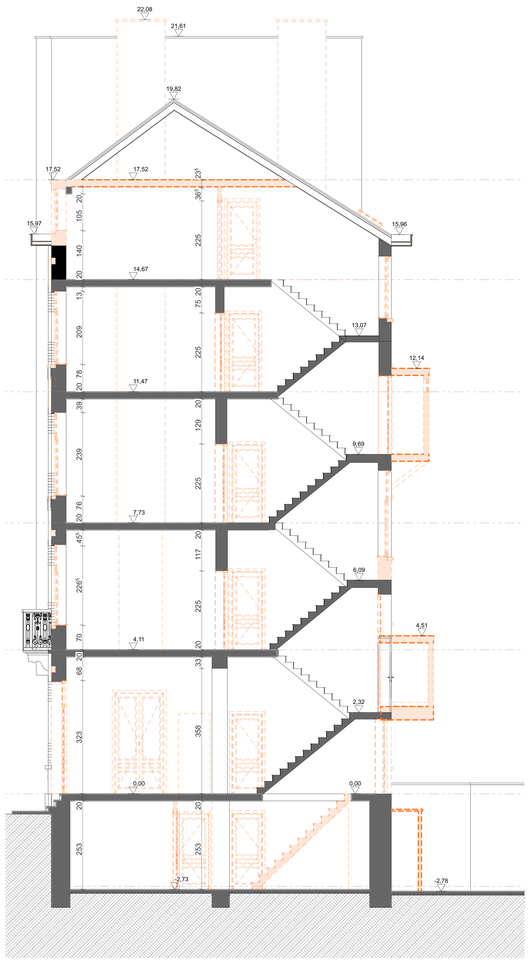

Situation de fait/démolitions - Coupe BB

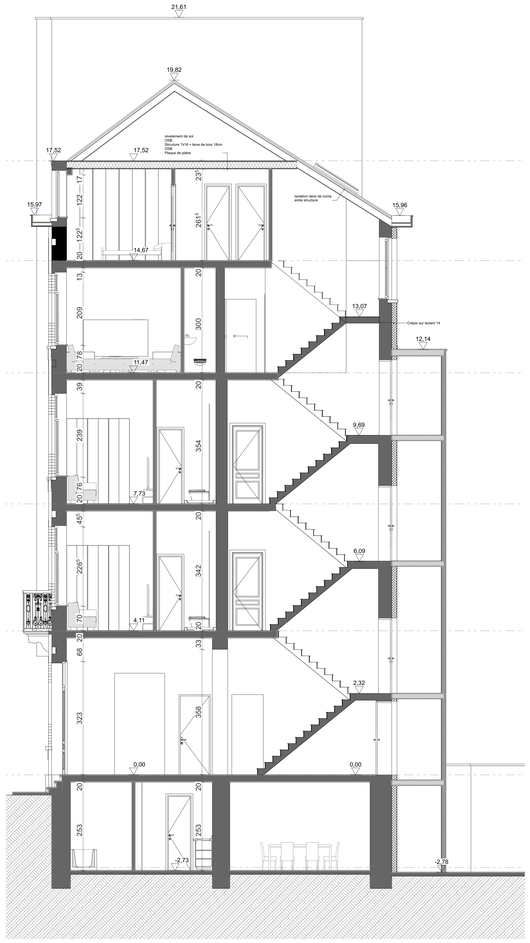

Situation Projetée - Coupe BB

LÉGENDE GÉNÉRALE

MATÉRIAUX

- Existant
- A démolir
- Béton armé coule
- Béton armé préfabriqué
- Béton maigre
- Bloc béton cellulaire Ytong
- Maçonnerie terre cuite
- Maçonnerie béton lourd
- Chape
- Pierre naturelle
- Moellon
- Isolant rigide
- Isolant souple
- Isolant mousse
- Bois lamellé-collé
- Bois multiplex
- Plâtre
- Acier
- Cloison metal-stud
- Toiture verte

EGOUTTAGE

- Egoût existant
- Eau pluviale
- Eau usée
- Eau Noute
- Drain
- Chambre de visite
- Avaloir/Siphon

LÉGENDE ET MATÉRIAUX DE FAÇADE

1- Pierre cimentée ton clair
2- Menuiseries existante en bois ton vert
3- Menuiseries existante en bois ton brun
4- DEP en zinc ton gris
5- Tuile plate rouge
6- Tuile terre cuite ton brun
7- Brique ancienne ton rouge
8- Brique ancienne ton jaune
9 - Seuil pierre cimentée ton clair
10- Soubassement pierre cimentée ton clair
11- Nouvelle menuiserie en bois ton bois
12- Enduit sur isolant ton blanc
13- Nouvelle DEP en zinc gris anthracite
14- Crépis sur isolant blanchacle
15- Bardage en bois
16- Seuil pierre bleue
17- Garde-corps métallique
18- Porte existante en bois ton vert
19- Nouvelle menuiserie en PVC ton gris anthracite
20- Façade cimentée ton gris
21- Linteau béton
22- Nouvelle porte en PVC ton bois
23- Grille soubassement

DEMANDE DE PERMIS D'URBANISME

Transformation et rénovation d'un immeuble à appartements



Adresse du projet	Rue Joseph Van Camp 33, 1030 Schaerbeek	Cadastre	A519n3
Dossier	Van Camp	ID	2504

Maître d'ouvrage
M. Raouagi Riadh
Av. de la Forêt de Soignes 291,
1640, Rhode-Saint-Genèse
compta.hcs1@gmail.com - +32 (0) 477 81 08 66

Ingénieur stabilité

Coordinateur sécurité et santé

PEB
RC Conseil - Renaud Schuermans
renaudschuermans@hotmail.com - +32 (0) 473 66 98 11

Entrepreneur général

Revisions

A	10/05/26	1ère édition des plans du permis d'urbanisme
B	03/06/26	2ème édition des plans du permis d'urbanisme suivant dossier incomplet
C		
D		

Date 03/06/2026 — Echelle 1:50

Coupes — 05

FREDDY COSME
ARCHITECTE
freddy.cosme.archi@gmail.com
+32 (0) 497 43 96 18
Architecte inscrit à l'Ordre des Architectes du BCR/W / V 300170/2

Ce document est la propriété exclusive de l'Architecte, il ne peut être communiqué, reproduit ou utilisé sans son autorisation écrite.