


IMPLANTATION

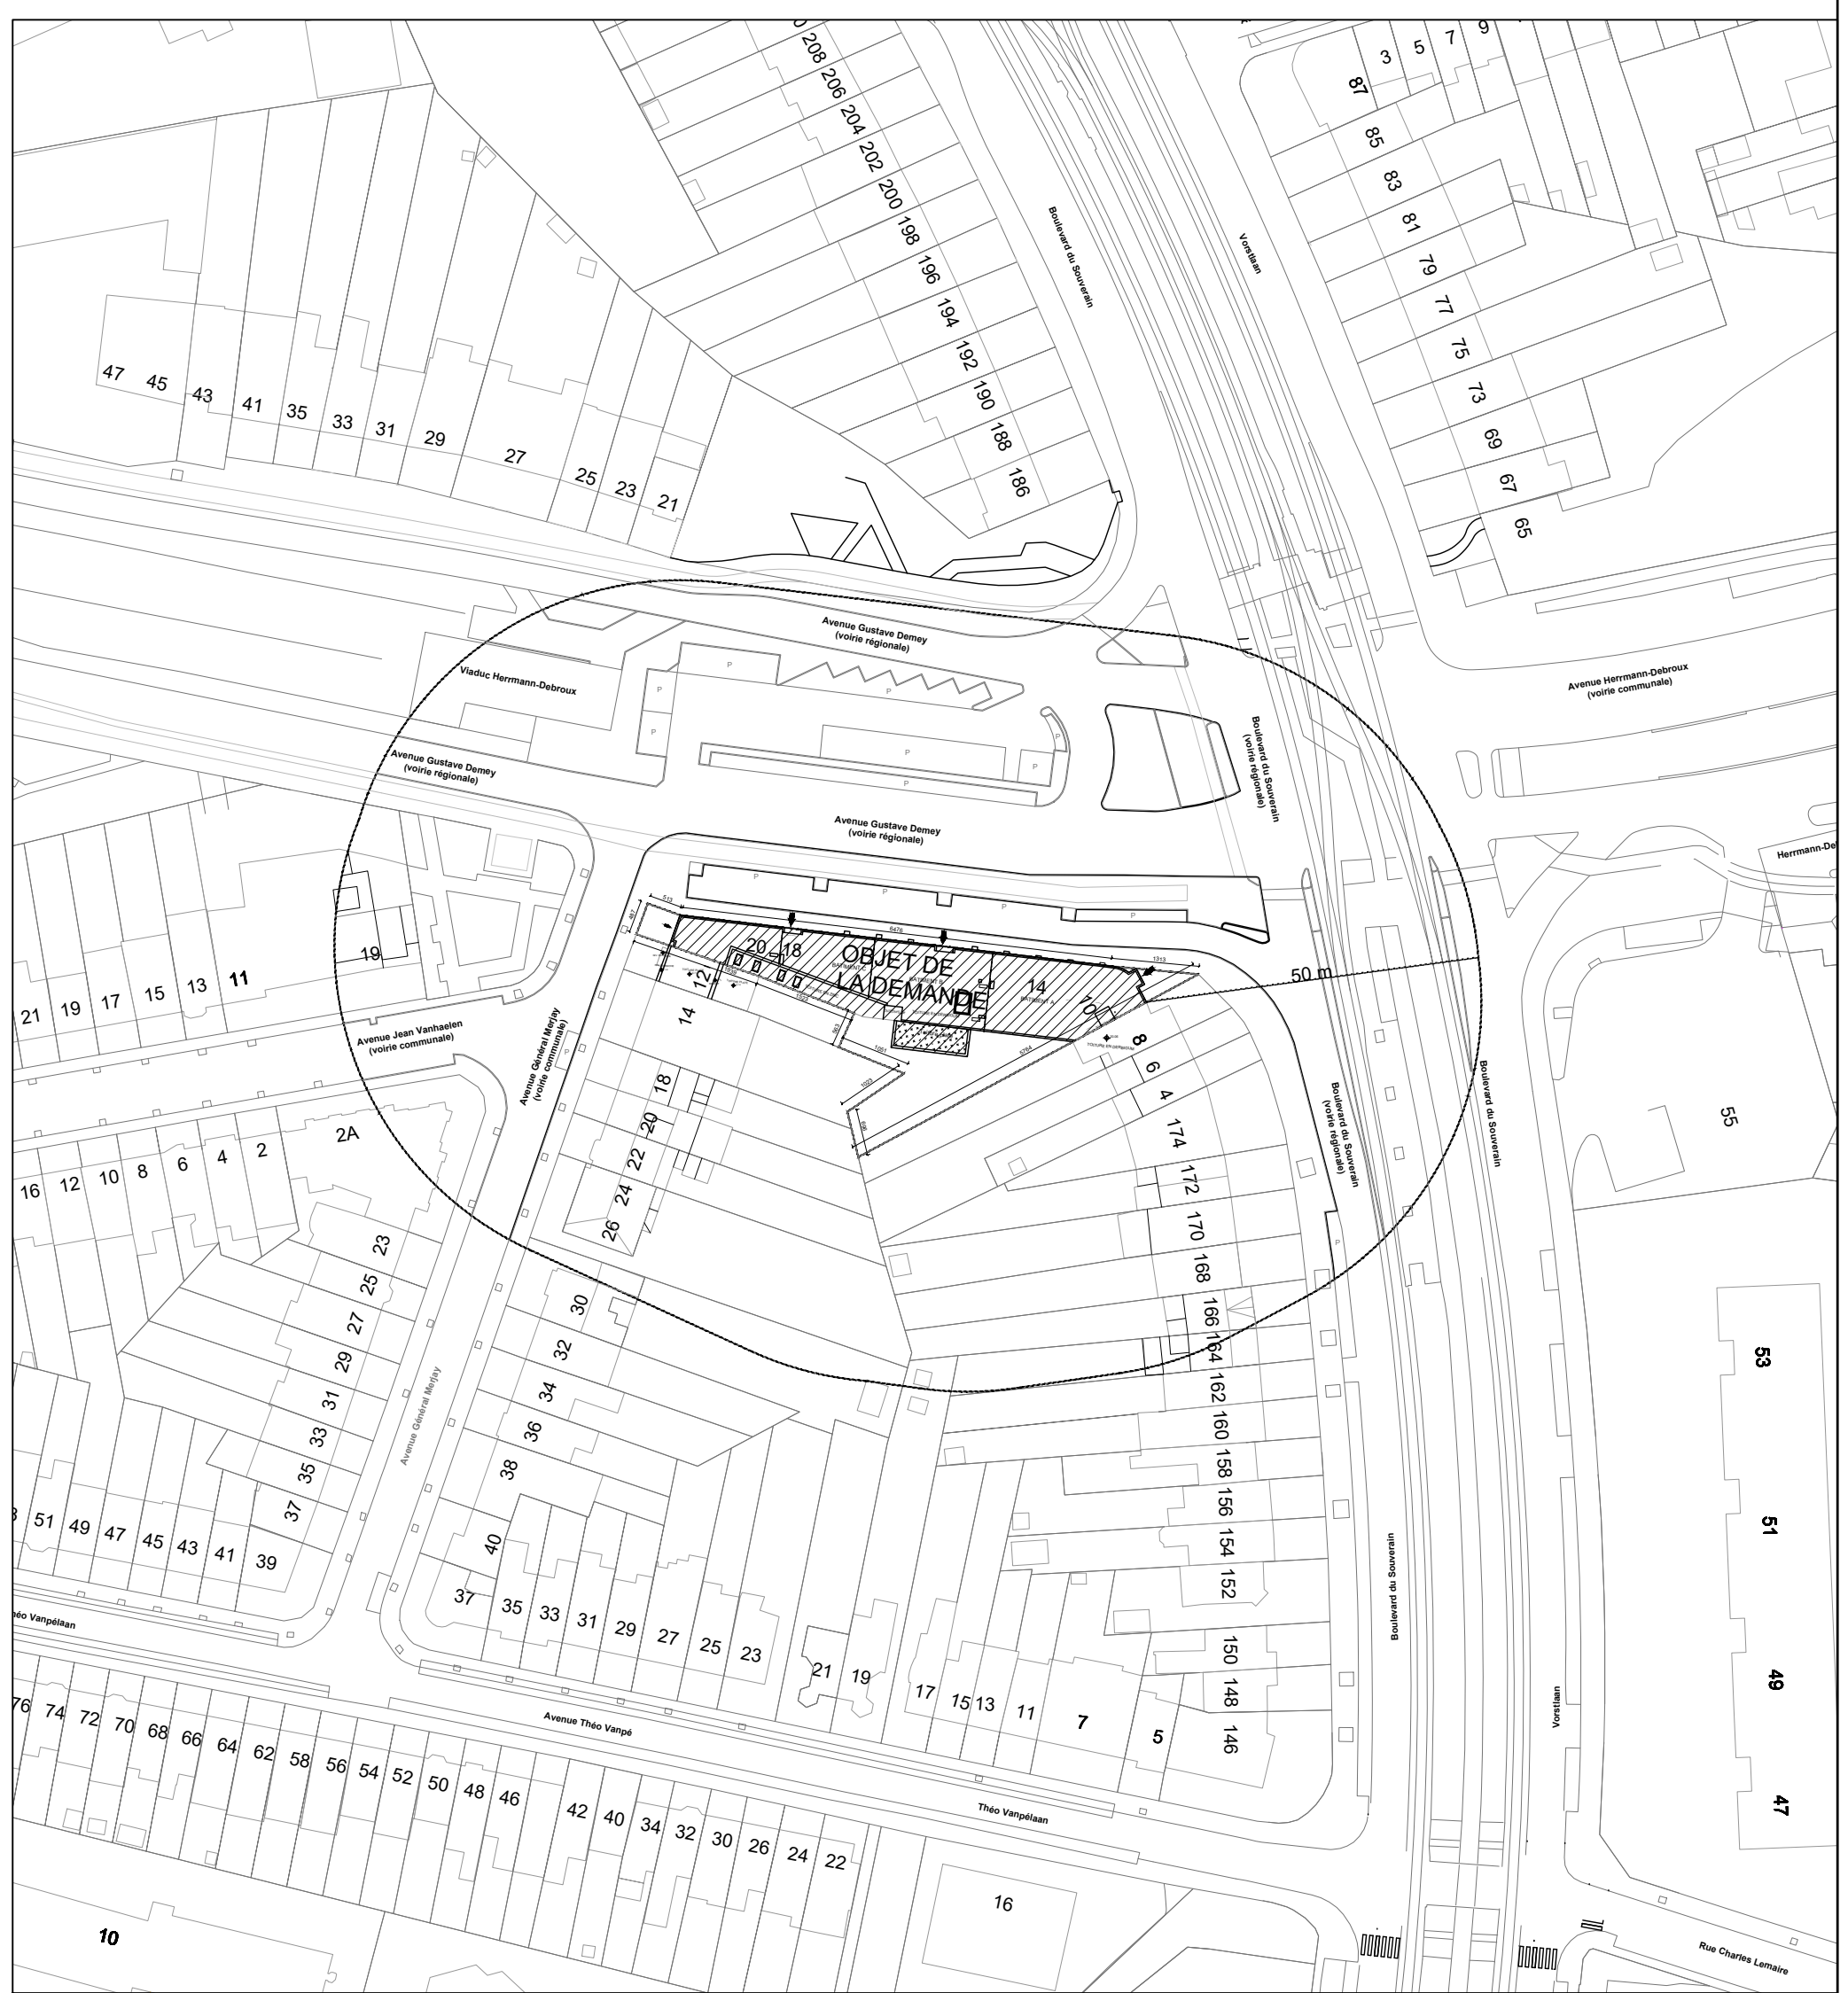

SITUATION

LEGENDE

INFORMATIONS GENERALES

Parcelle concernée par le projet

Toiture plate (bitumineuse - derbigum)

Toiture à versant (tuiles - zinc)

211H

Numéro de parcelle cadastrale

43

Numéro de police

R+6+T

Rez + x étages + Toiture

VOIRIES

Sens de circulation routière

1160 - Bruxelles - Référence cadastrale: 21332D0027/002011
Avenue Gustave Demey 10-20

UOPC - 4 appartements



SITUATION EXISTANTE ET DE DROIT
Plan d'implantation

N° Dossier	Dessiné	Echelle	Phase	Ref. Plan
25_334	L02	1/250	PU	11E_IMP
	Ventil	Date	Discipline	N° Ordre
	CSA	01.12.25	Architecture	01

Modifications	Destinée / Date	
Complément PU	13/01/2026	A
		B
		C
		D
		E
		F
		G
		H