


IMPLANTATION

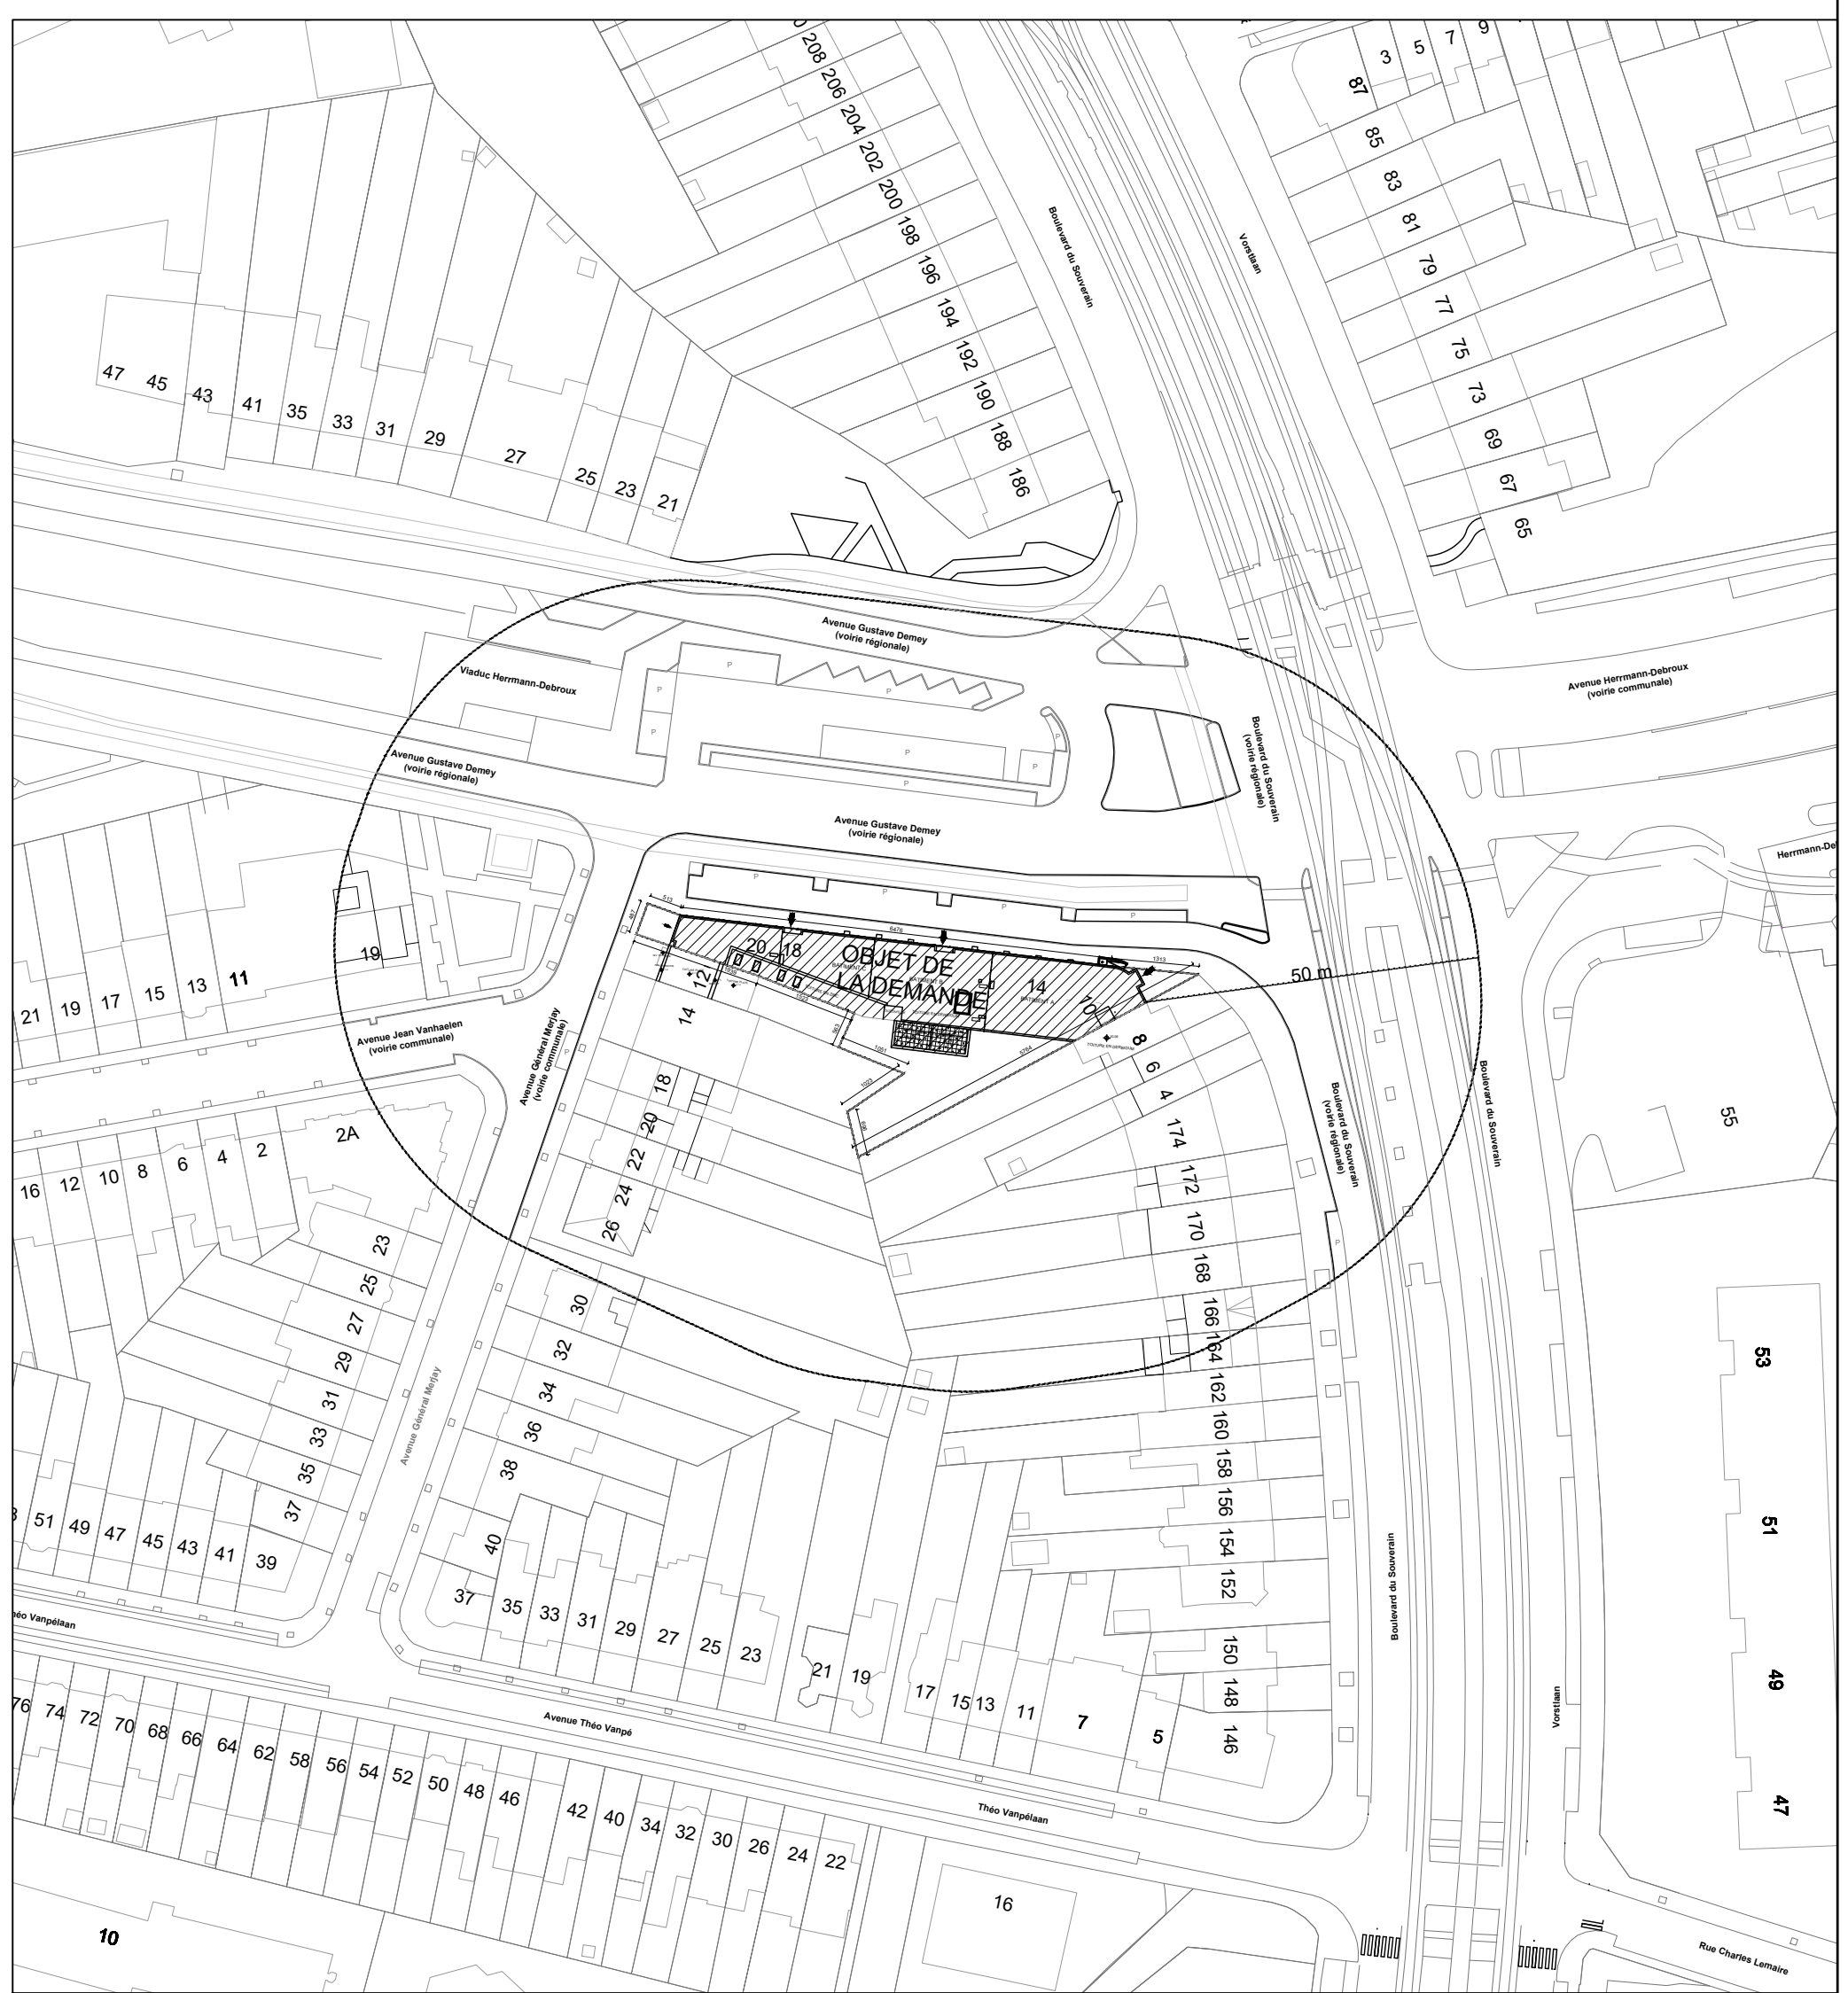

SITUATION

LEGENDE	
INFORMATIONS GENERALES	
	Parcelle concernée par le projet
	Toiture plate
	Toiture à versant
	Toiture courbe
	Jardins
	Limite de parcelle cadastrale
	Rayon de 50 m
	Numéro de parcelle cadastrale
	Numéro de police
	Rez + x étages + Toiture
	Entrée bâtiment concernée par la demande
	Angles de vue des photos reprises dans le reportage photographique
	Angles de vue des images de synthèse
VOIRIES	
	Sens de circulation routière
	Zone de parking voitures
	Passage piétons
	Arrêt de bus
	Piste cyclable
	Parking vélos
	Poubelle publique
	Potelets
	Feux de signalisation
	Poteau d'éclairage public
	Taque d'égout
	Entrée / sortie
	Taque incendie
	Chambre de visite
	Réseau d'égoutage

1160 - Bruxelles - Référence cadastrale: 21332D0027/002011
Avenue Gustave Demey 10-20

UOPC - 4 appartements



SITUATION PROJETEE
Plan d'implantation

N° Dossier	Dessiné	Echelle	Phase	Ref. Plan
25_334	L02 Verifié CSA	1/250 Date 01.12.25	PU Discipline Architecture	116_IMP N° Ordre 011

Modifications	Destinée / Date
Complément PU	13/01/2026
	A
	B
	C
	D
	E
	F
	G
	H