PROVINCE :

REGION DE BRUXELLES - CAPITALE

COMMUNE :

Woluwe-Saint-Lambert

1ième div., section B n° 204y3

SUJET :

transformation d'une maison a usage mixte en maison unifamilale

DOSS: 1949

PROPRIETE DE MR CHARLES MAES.

RUE DE LA STATION N° 122
A WOLUWE SAINT LAMBERT.


TRANSFORMATION.

PLANS GENERAUX.


PLAN N° 1		ECHELLE 2%. 3-11-49
L'ARCHITECTE B^r 1565.	LE PROPRIETAIRE. Maes	L'ENTREPRENEUR.

DIRECTION DES TRAVAUX DE LA PROVINCE DU BRABANT
BESTUUR VAN DE STEDEBOUW VOOR DE PROVINCIE BRABANT
PLANS ANNEXES A MON PROCES VERBAL
PLANNEN BEHOREN BIJ MIJN PROCES VERBAAL
22-7-1949

VU ET APPROUVÉ
Sous réserve de l'application du Règlement Communal sur les bâtisses.
Woluwé-St-Lambert, le 4.9. 1949
Par Ordonnance:
Le Secrétaire Communal, L'Échevin des Travaux,

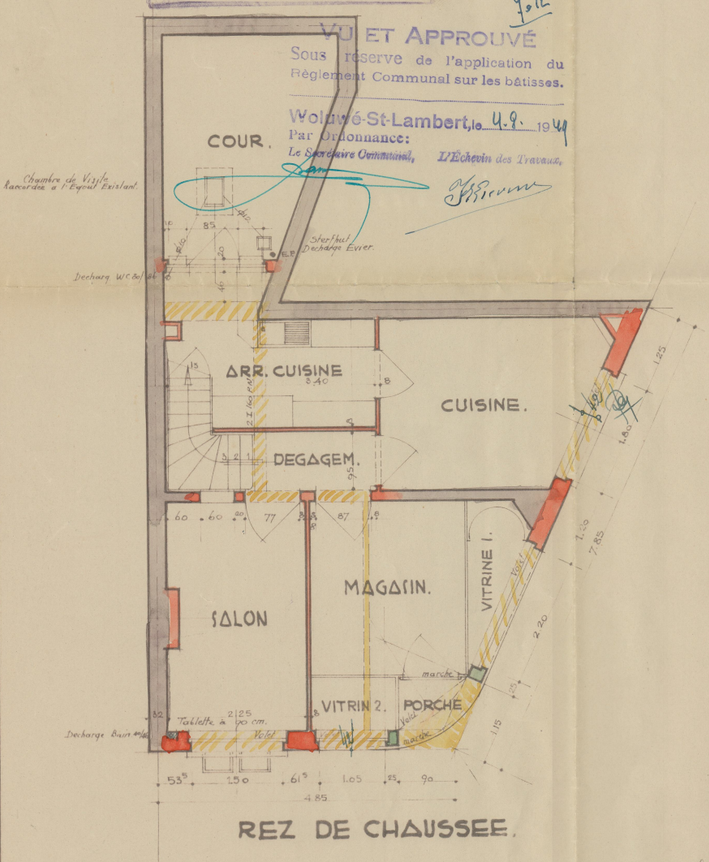
COUR.
Chambre de Visite Raccordée à l'Egout Existant.
Décharg. W.C. Bai/Bb
Chéneau
Chéneau
Chéneau

Pour Ordonnance:
Le Secrétaire Communal, L'Echevin des Travaux,

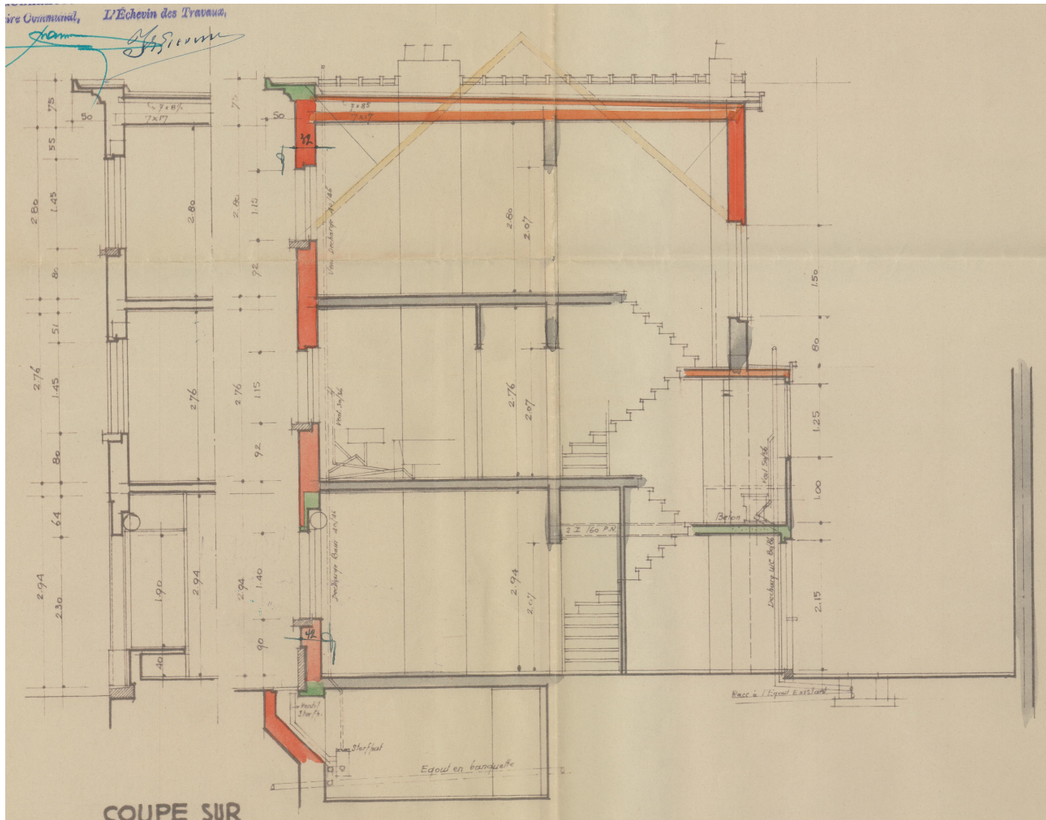

COUPE SUR VITRINE.

COUPE LONGITUDINALE.

FAÇADE POSTERIEURE.


COUPE TRANSVERSALE.




PREMIERE FACE.




SECONDE FACE.

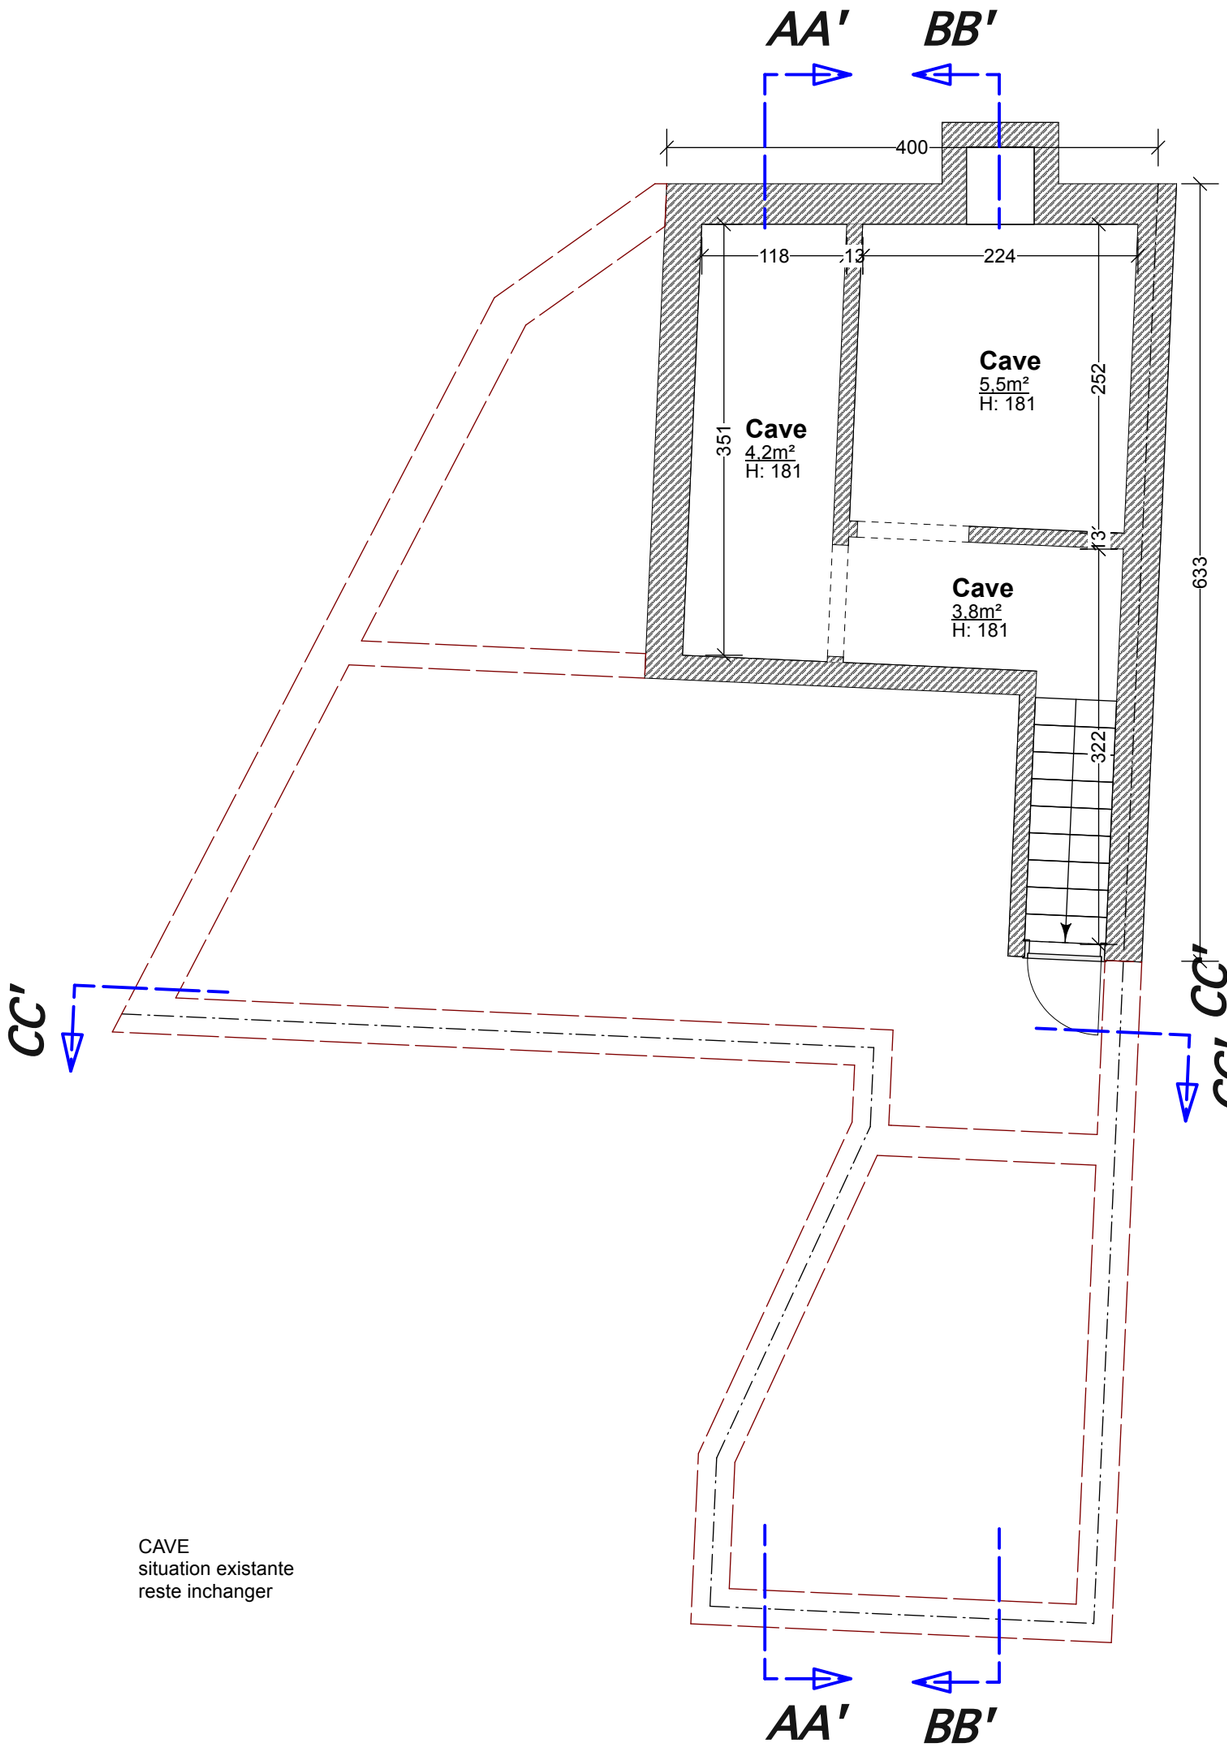


CAVE
situation existante
reste inchanger

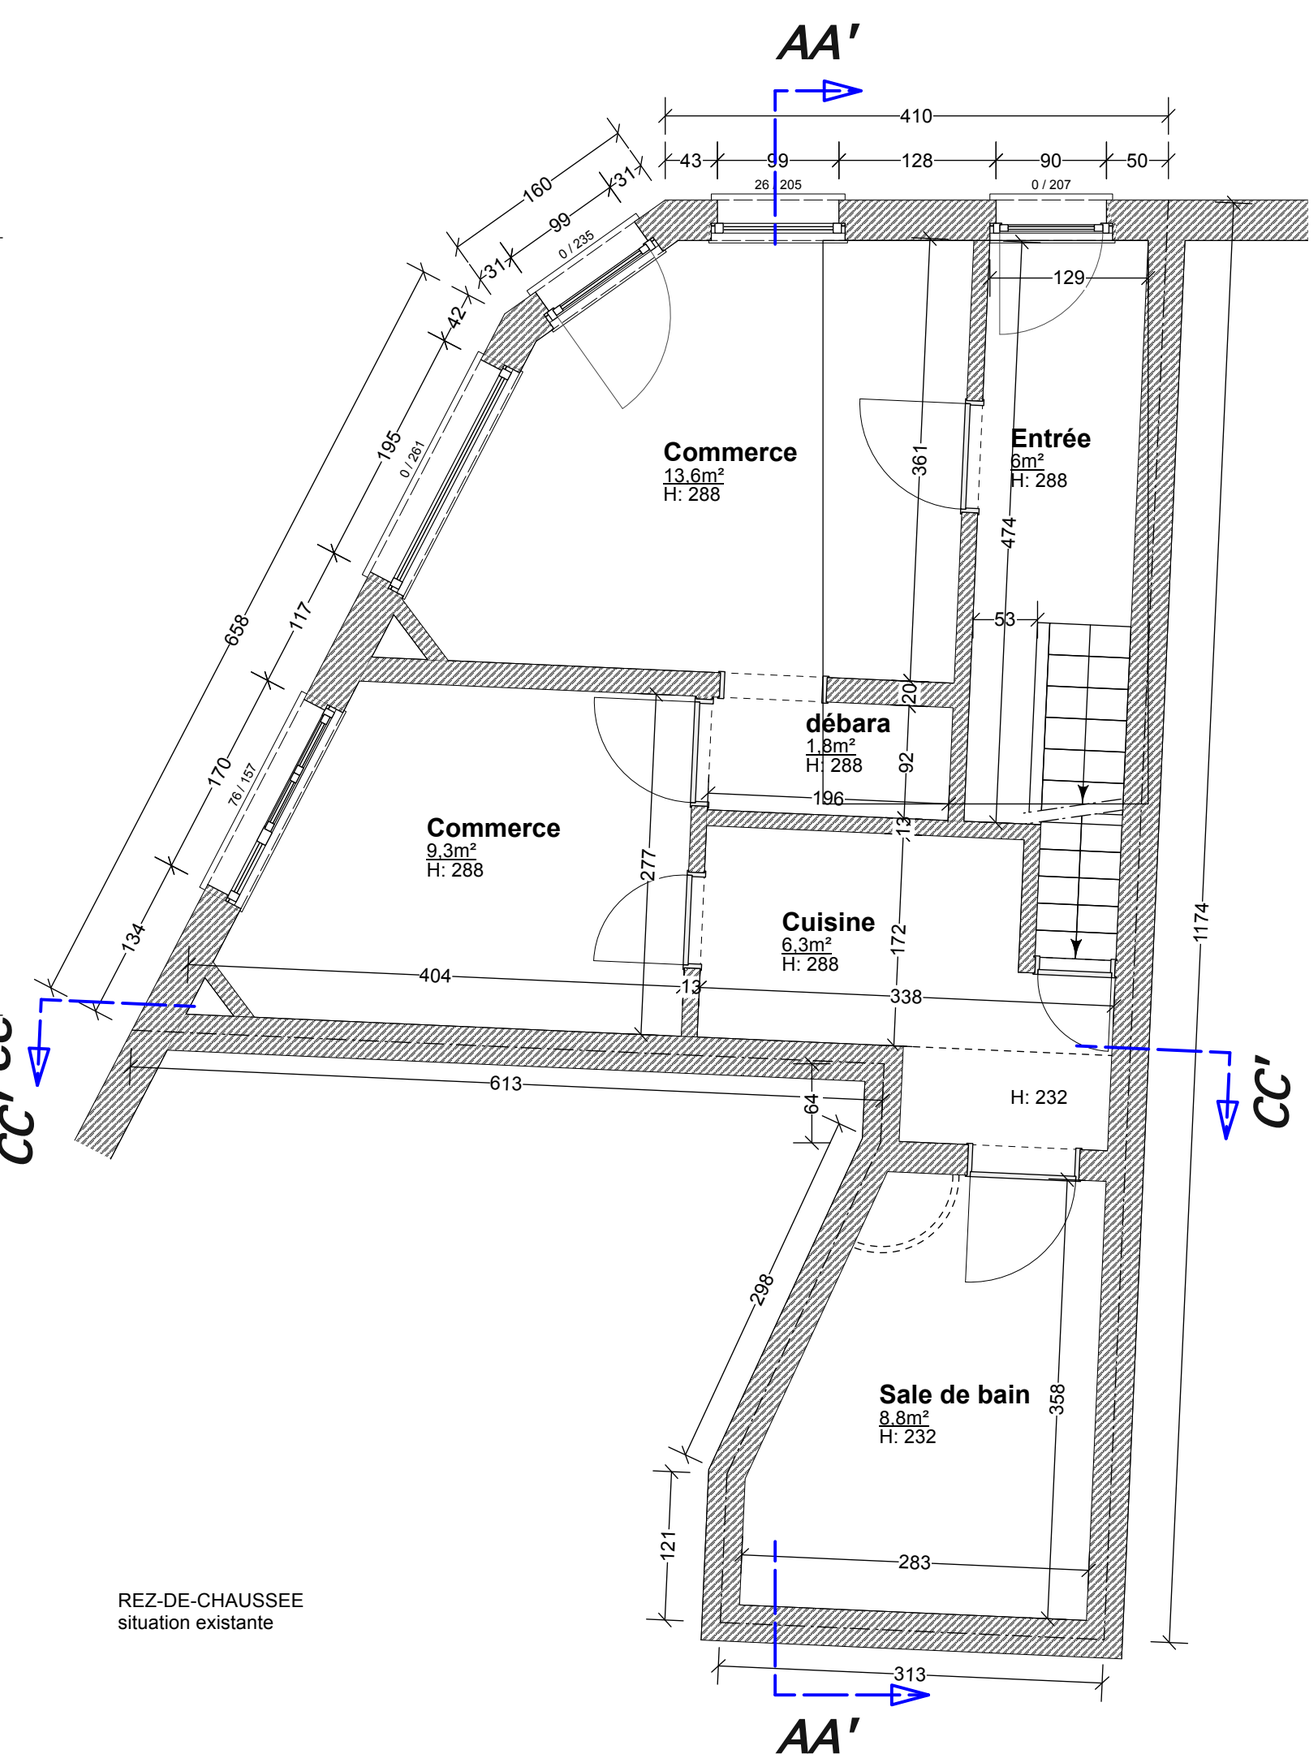


REZ-DE-CHAUSSEE
situation existante

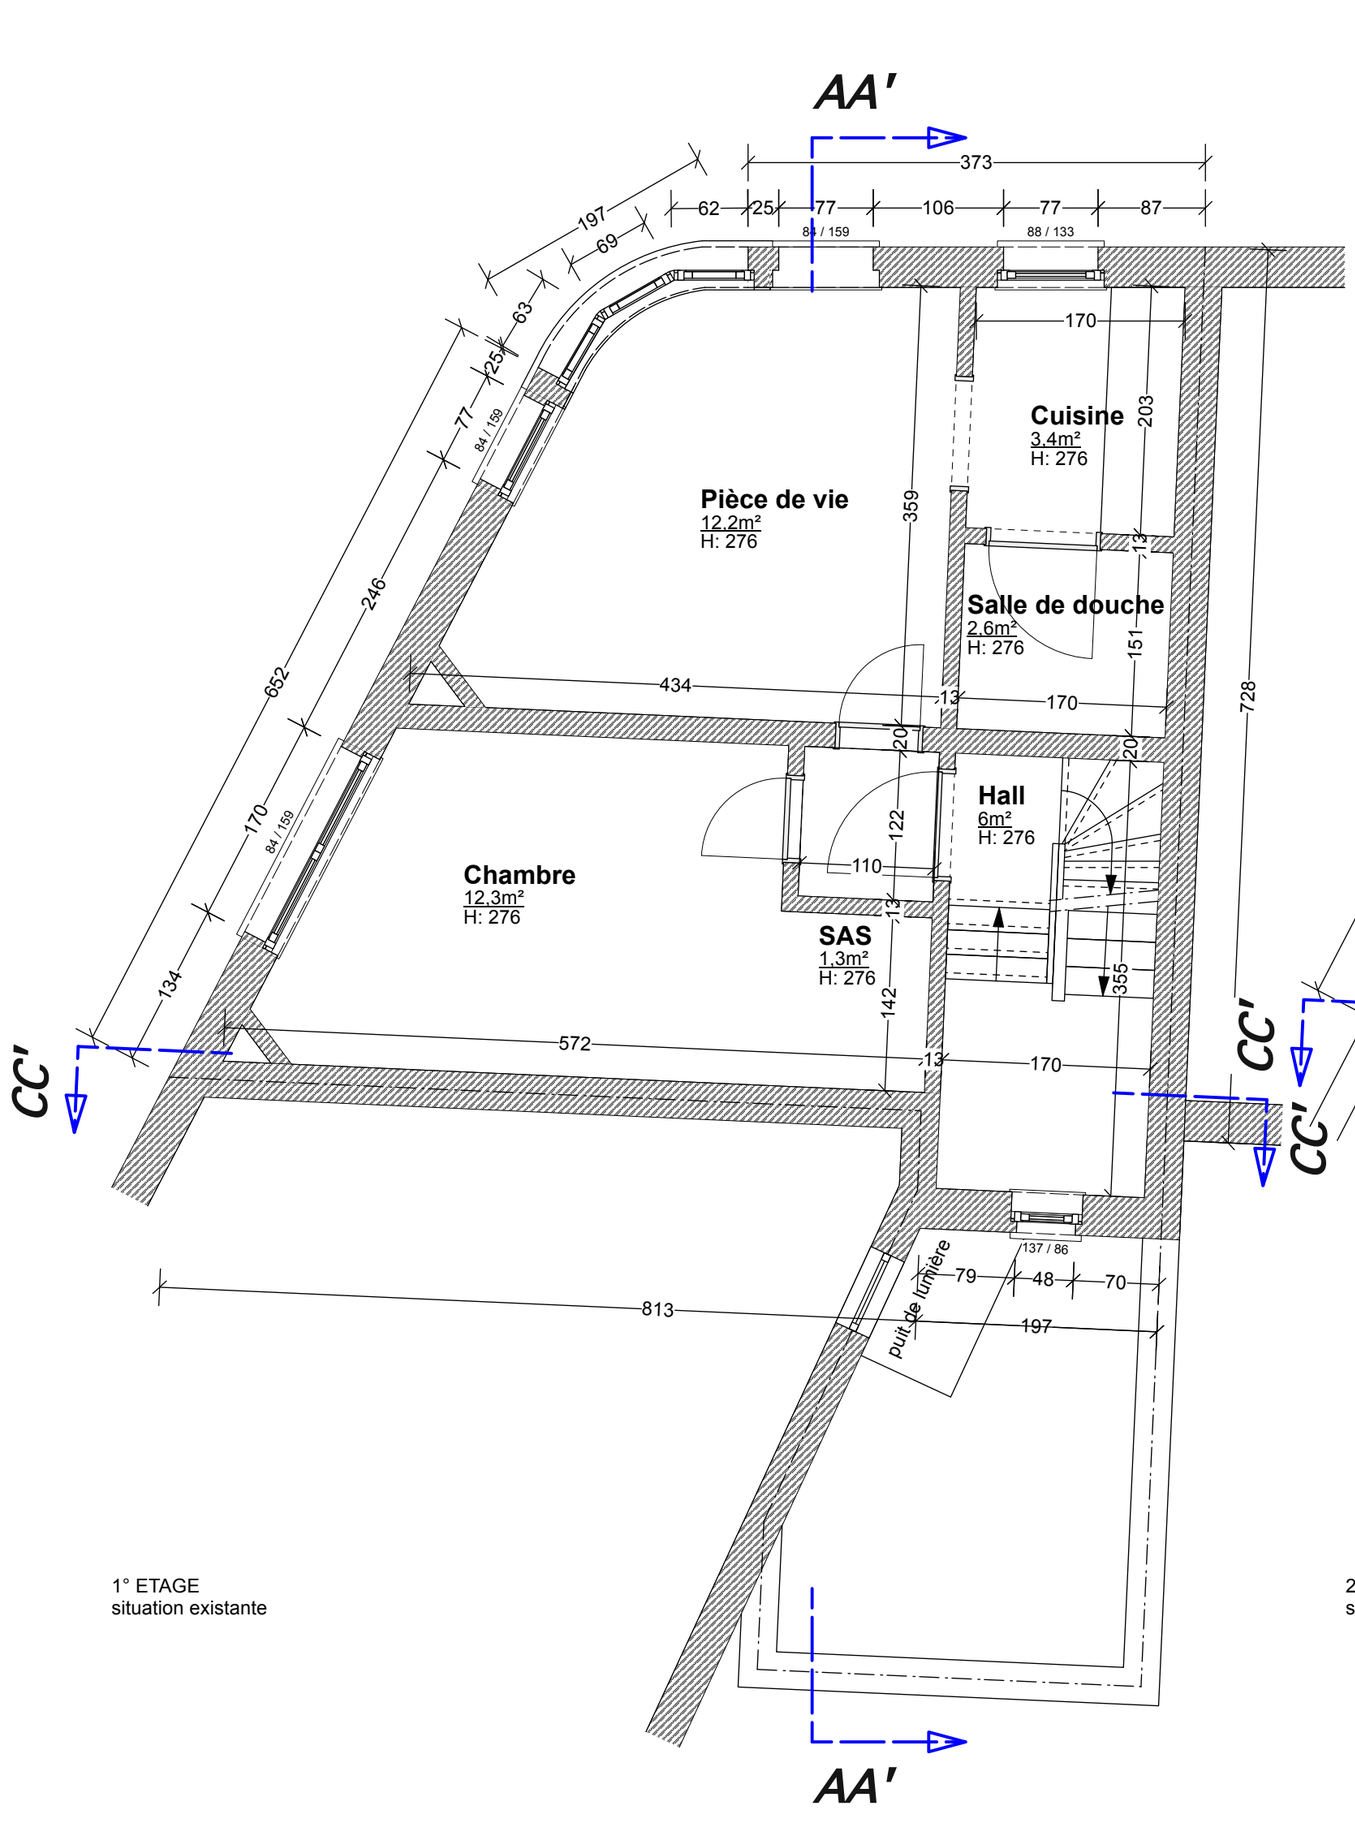


1° ETAGE
situation existante

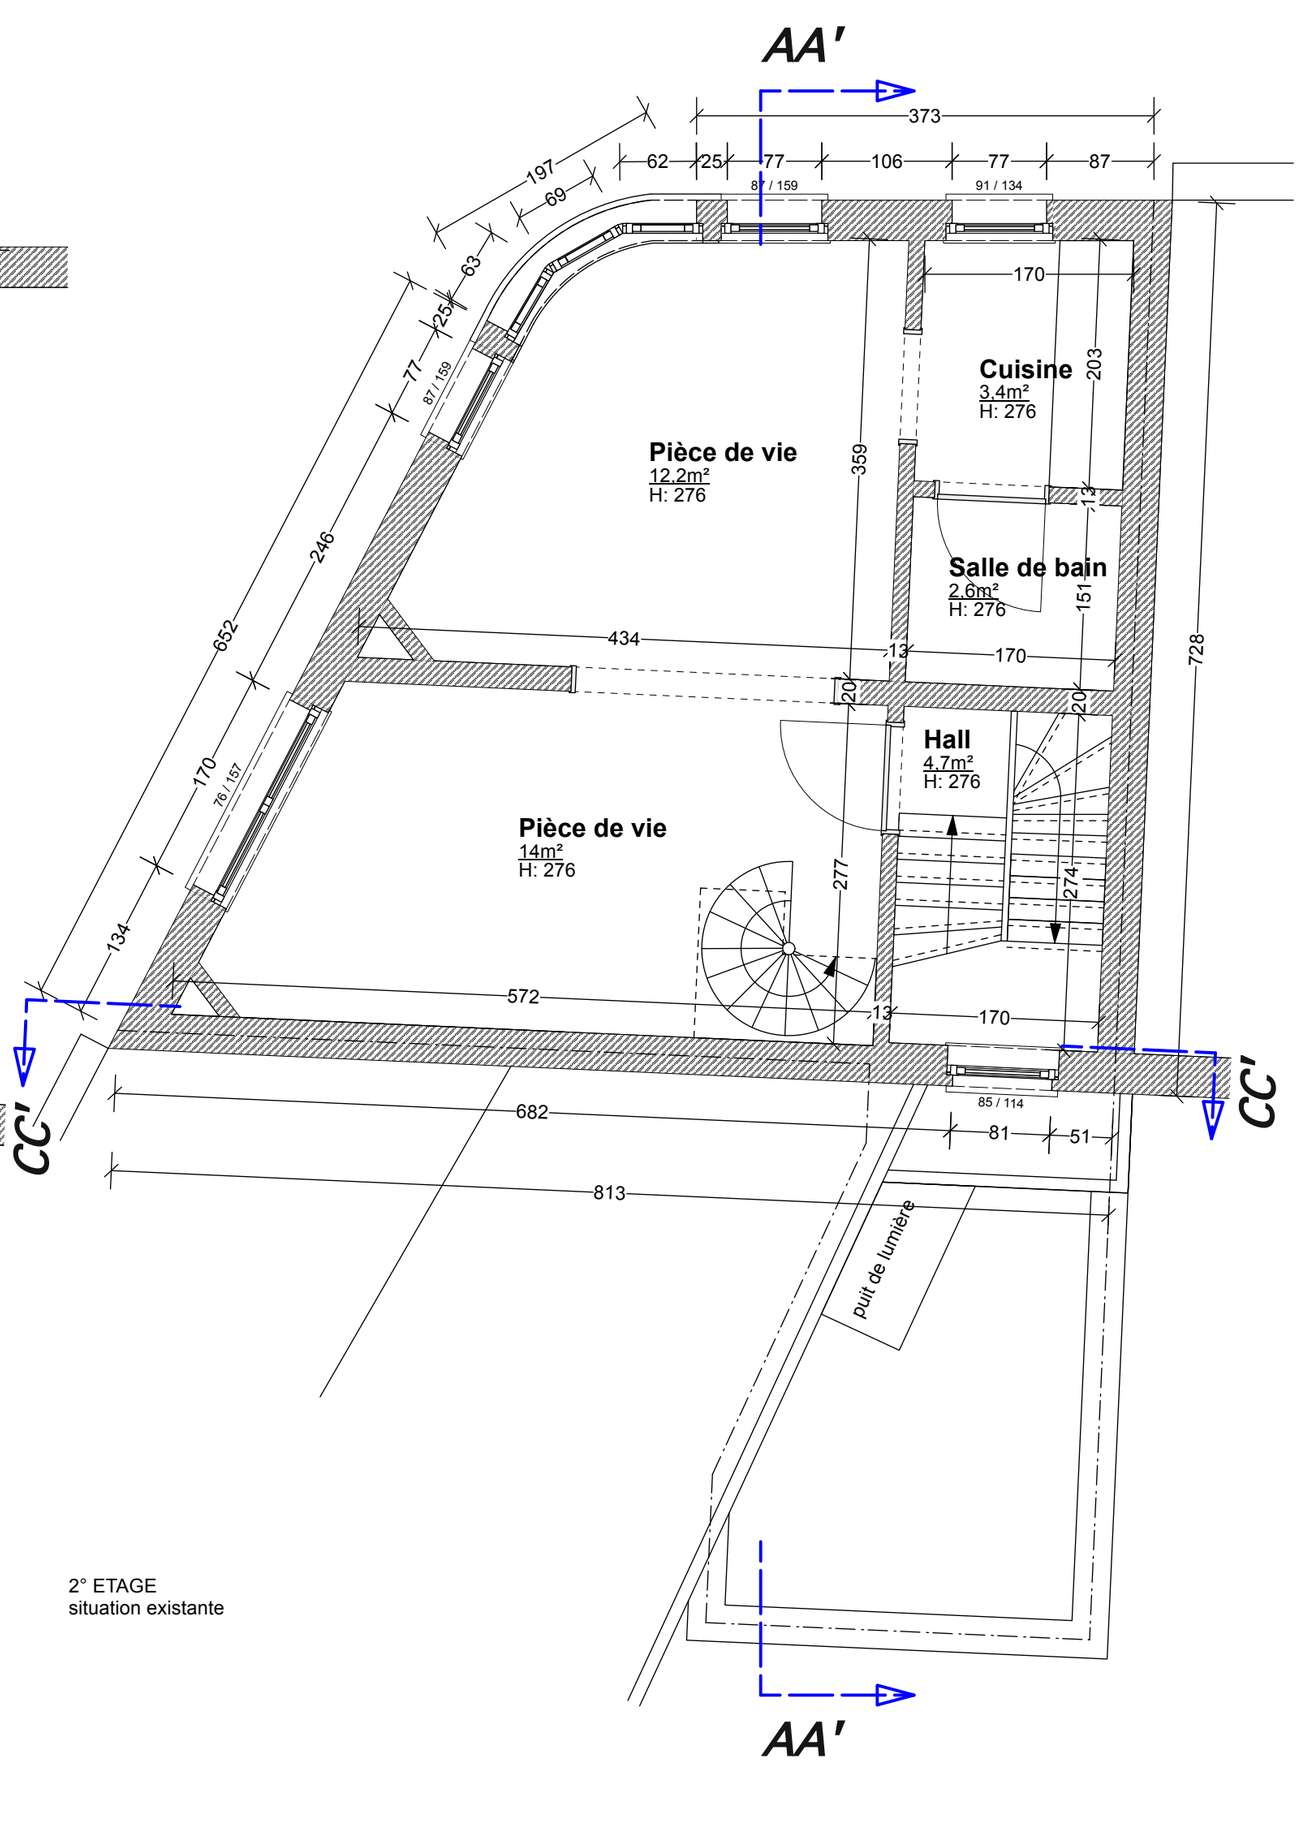


2° ETAGE
situation existante

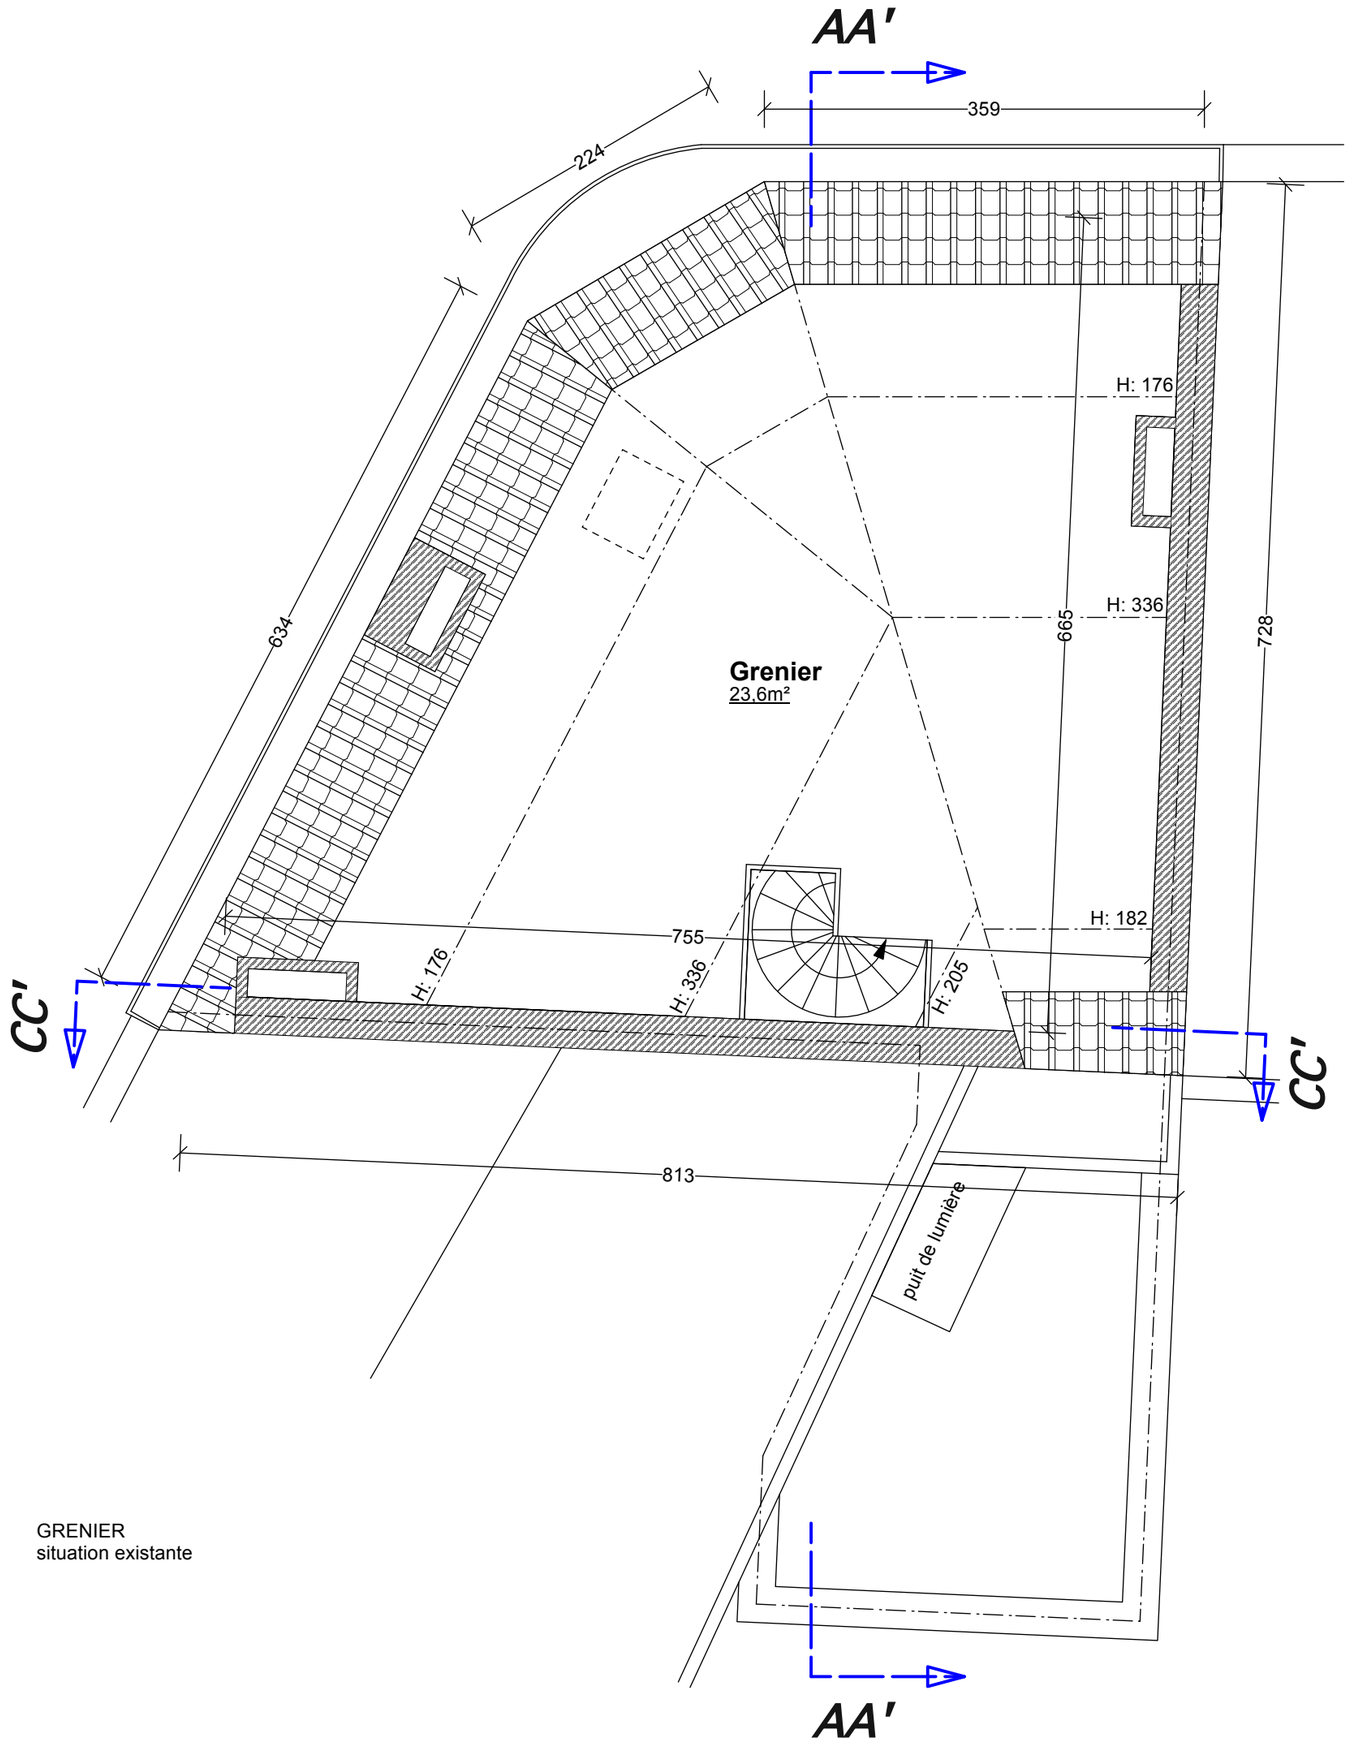

GRENIER
situation existante

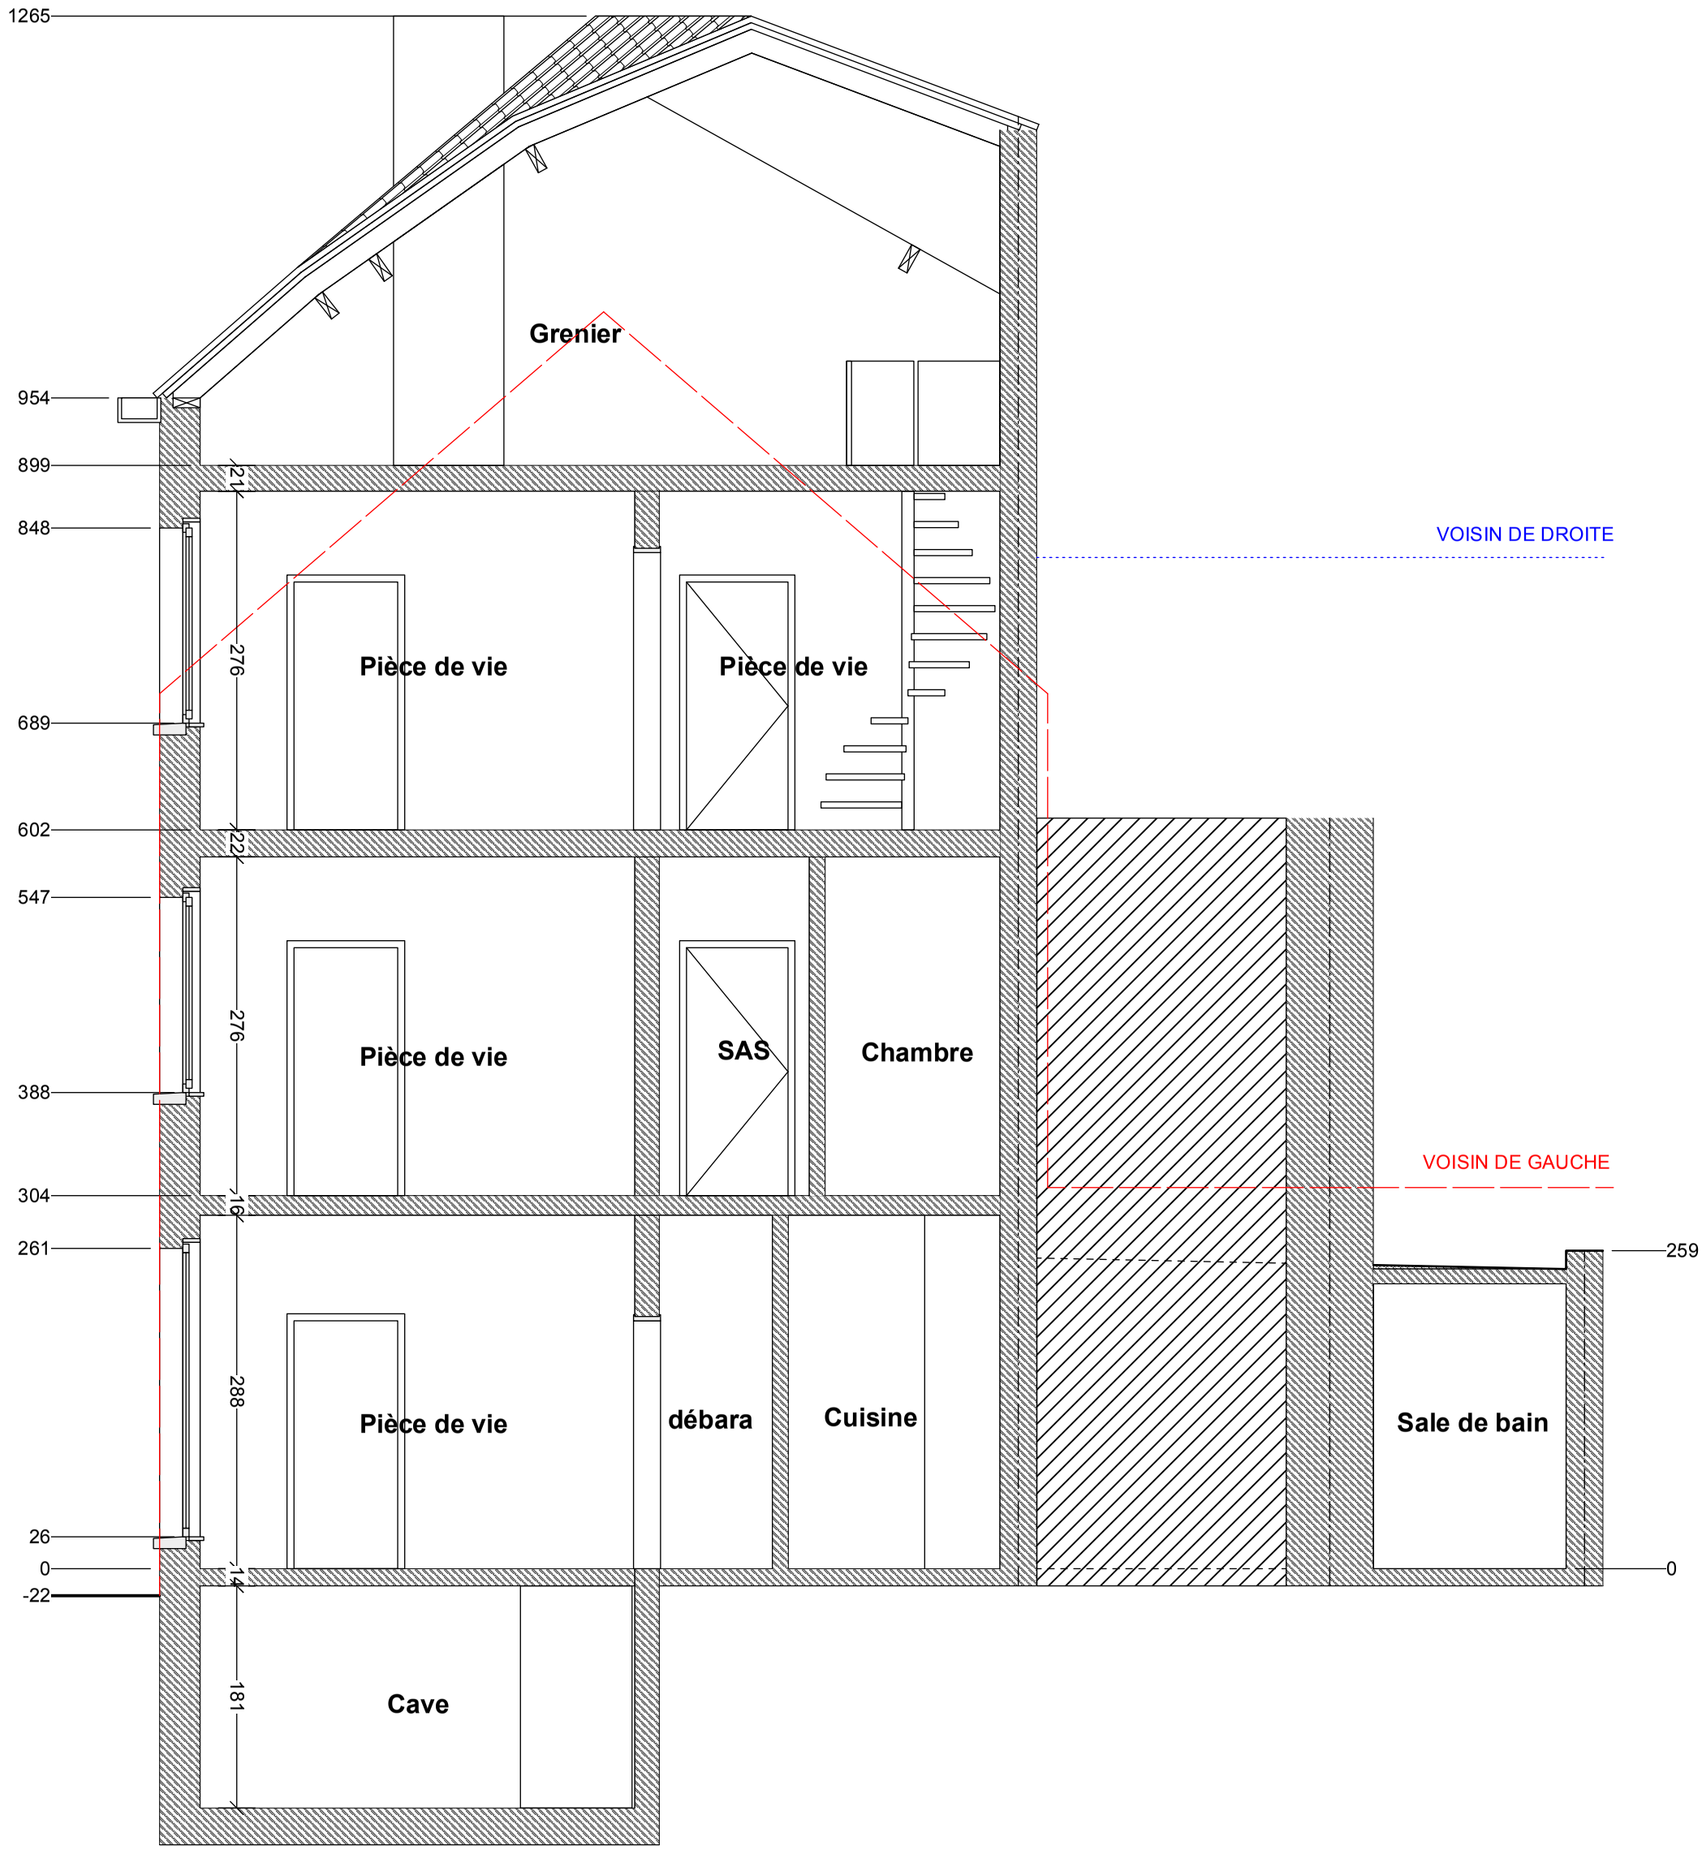


COUPE AA'
situation existante

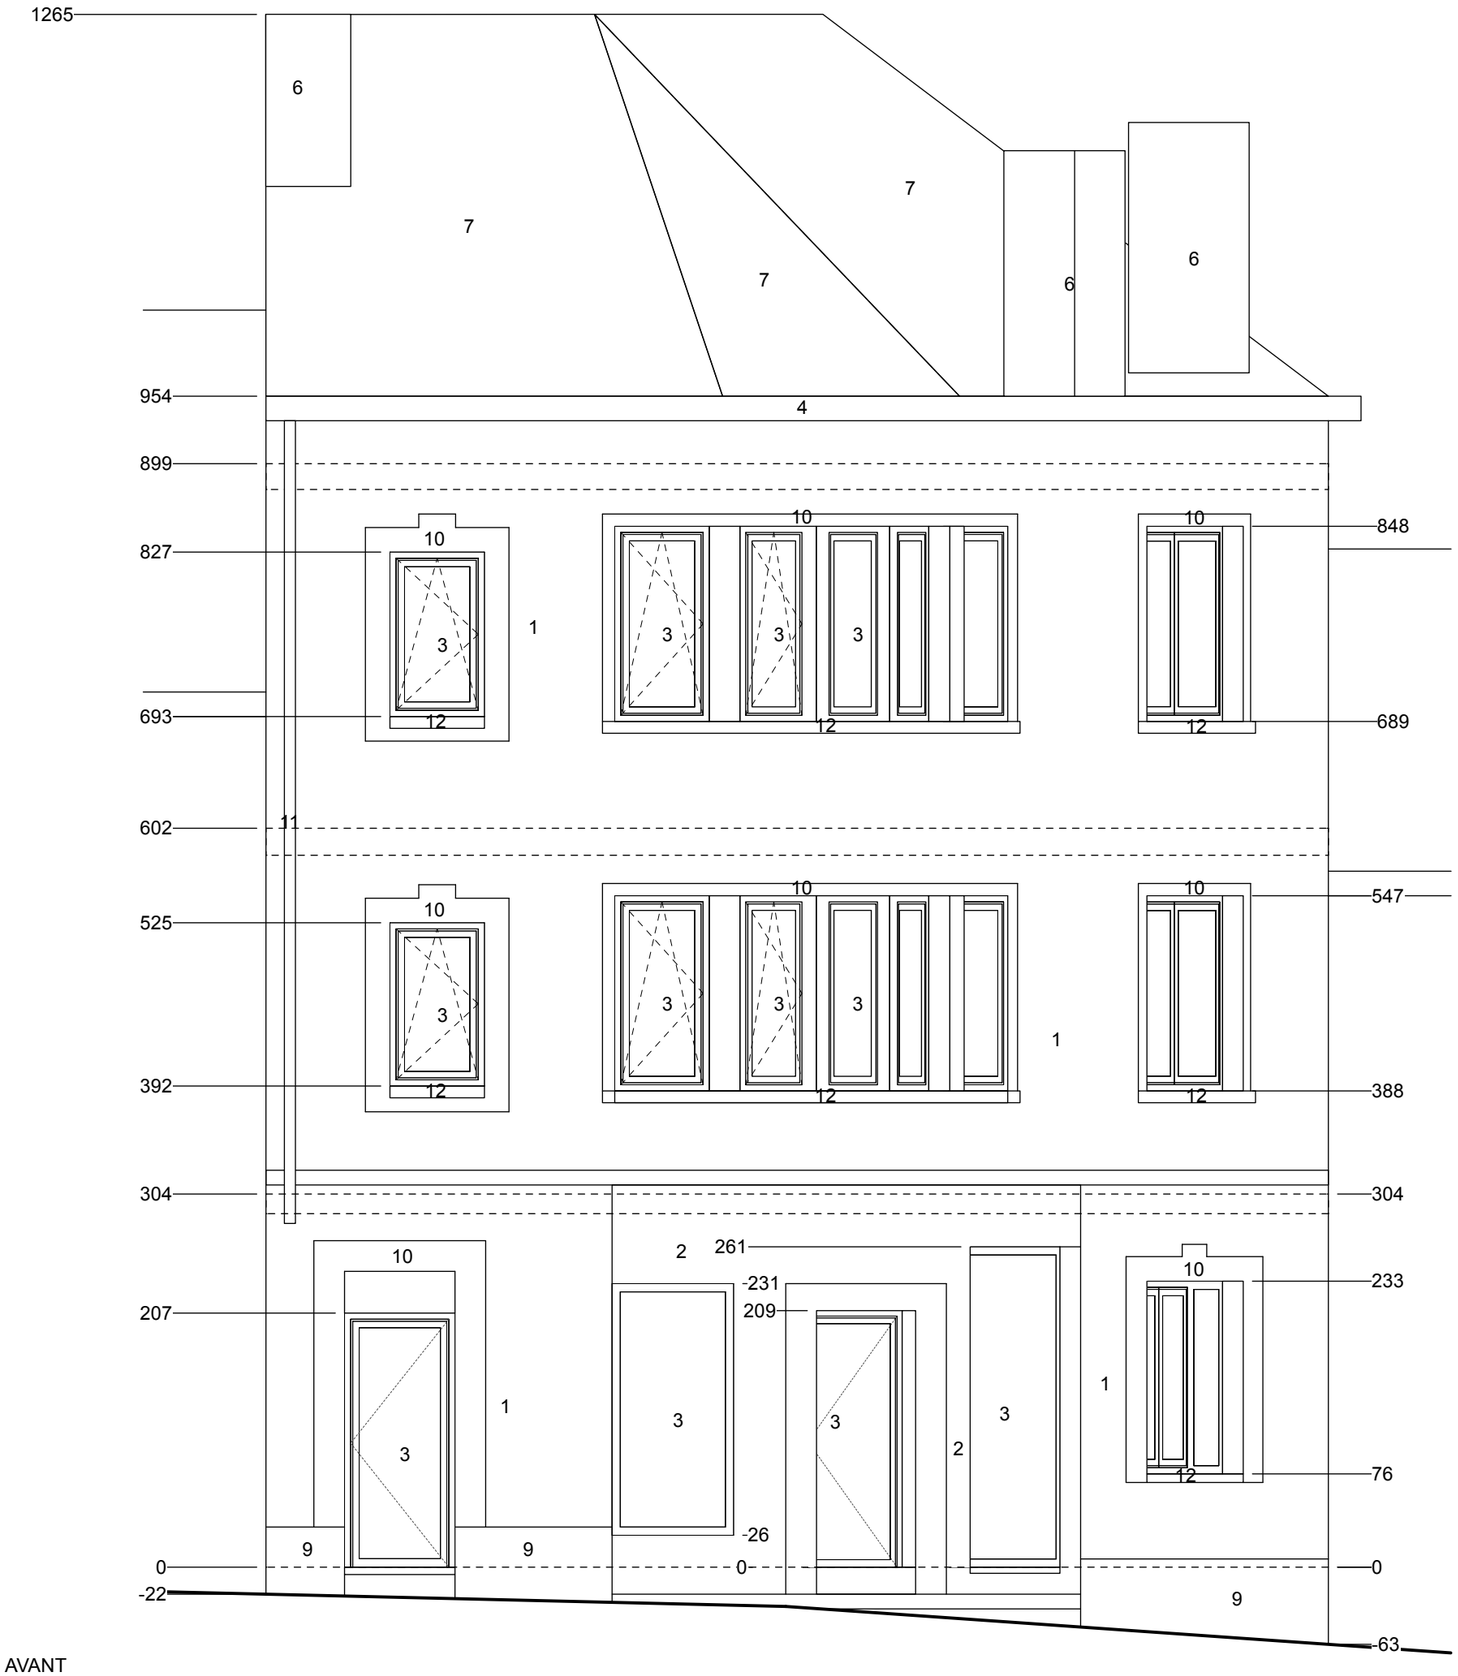


FACADE AVANT
situation existante


materiaux façade
1 brique rouge
2 ciment gris
3 menuiserie extérieur PVC blanc
4 goutière bois blanc
5 dessente d'eau de pluie PVC gris
6 cheminée
7 tuile rouge
8 fenêtre de toiture
9 plinthe en pierre bleue
10 ornament ciment
11 descente d'eau de pluie zinc noir
12 appui de fenêtre en pierre bleue
13 brique rouge vertical avec joints de même couleur que le restant de la façade

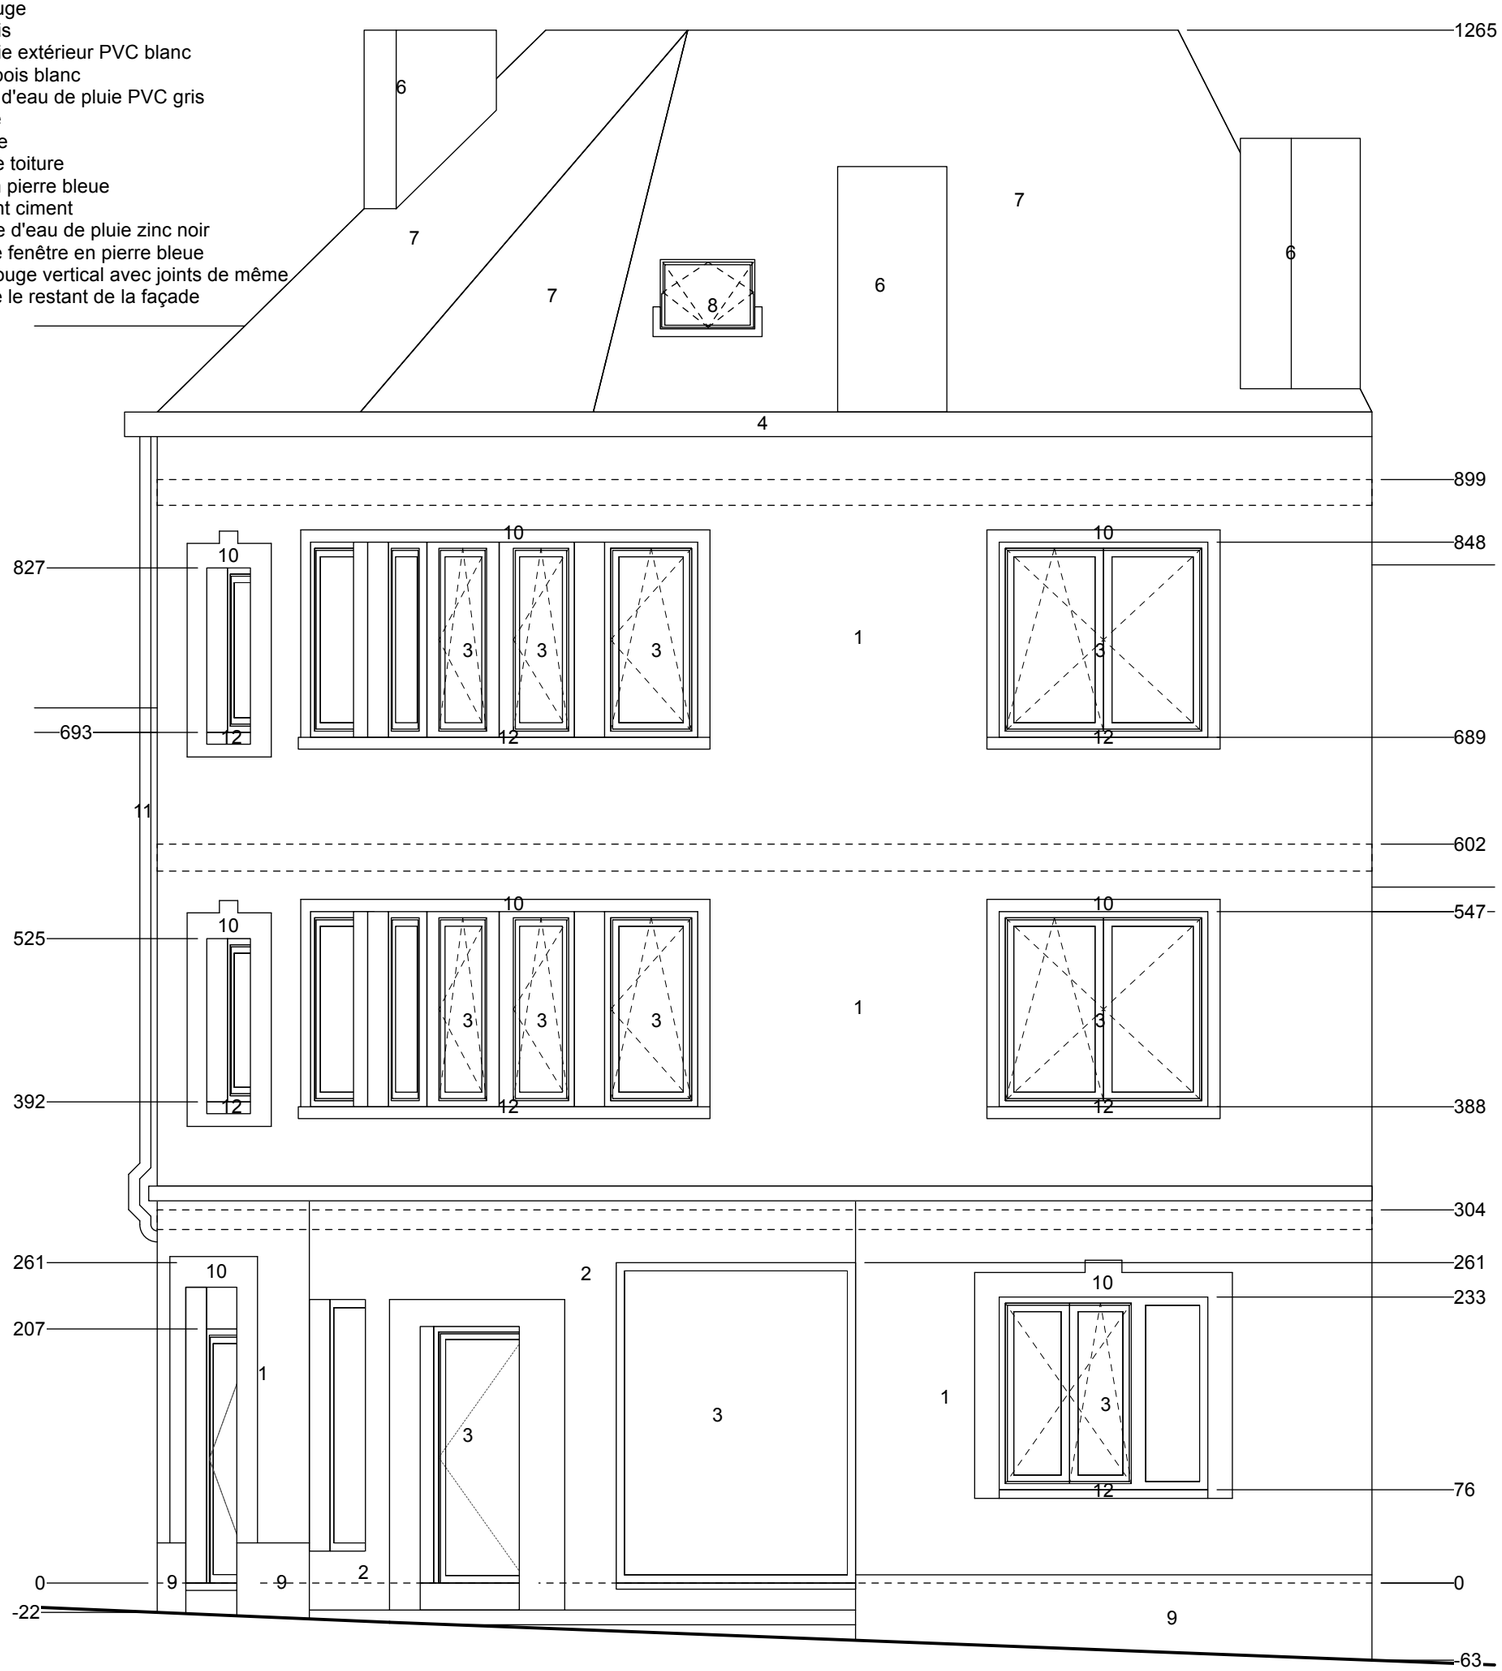


FACADE AVANT
situation existante

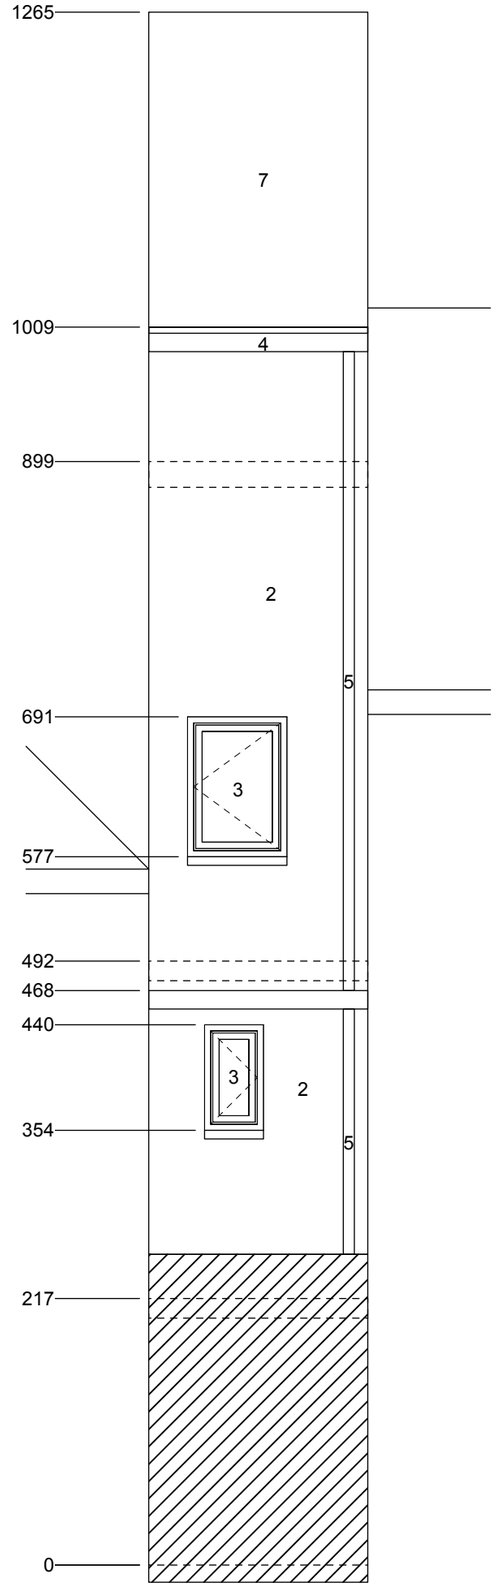


FACADE ARRIERE
situation existante
reste inchanger

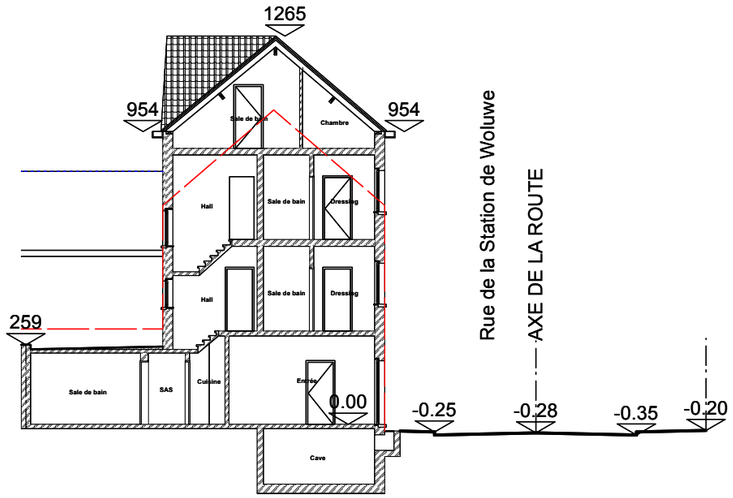

PROFIL DU TERRAIN
situation existante
1/200
reste inchanger

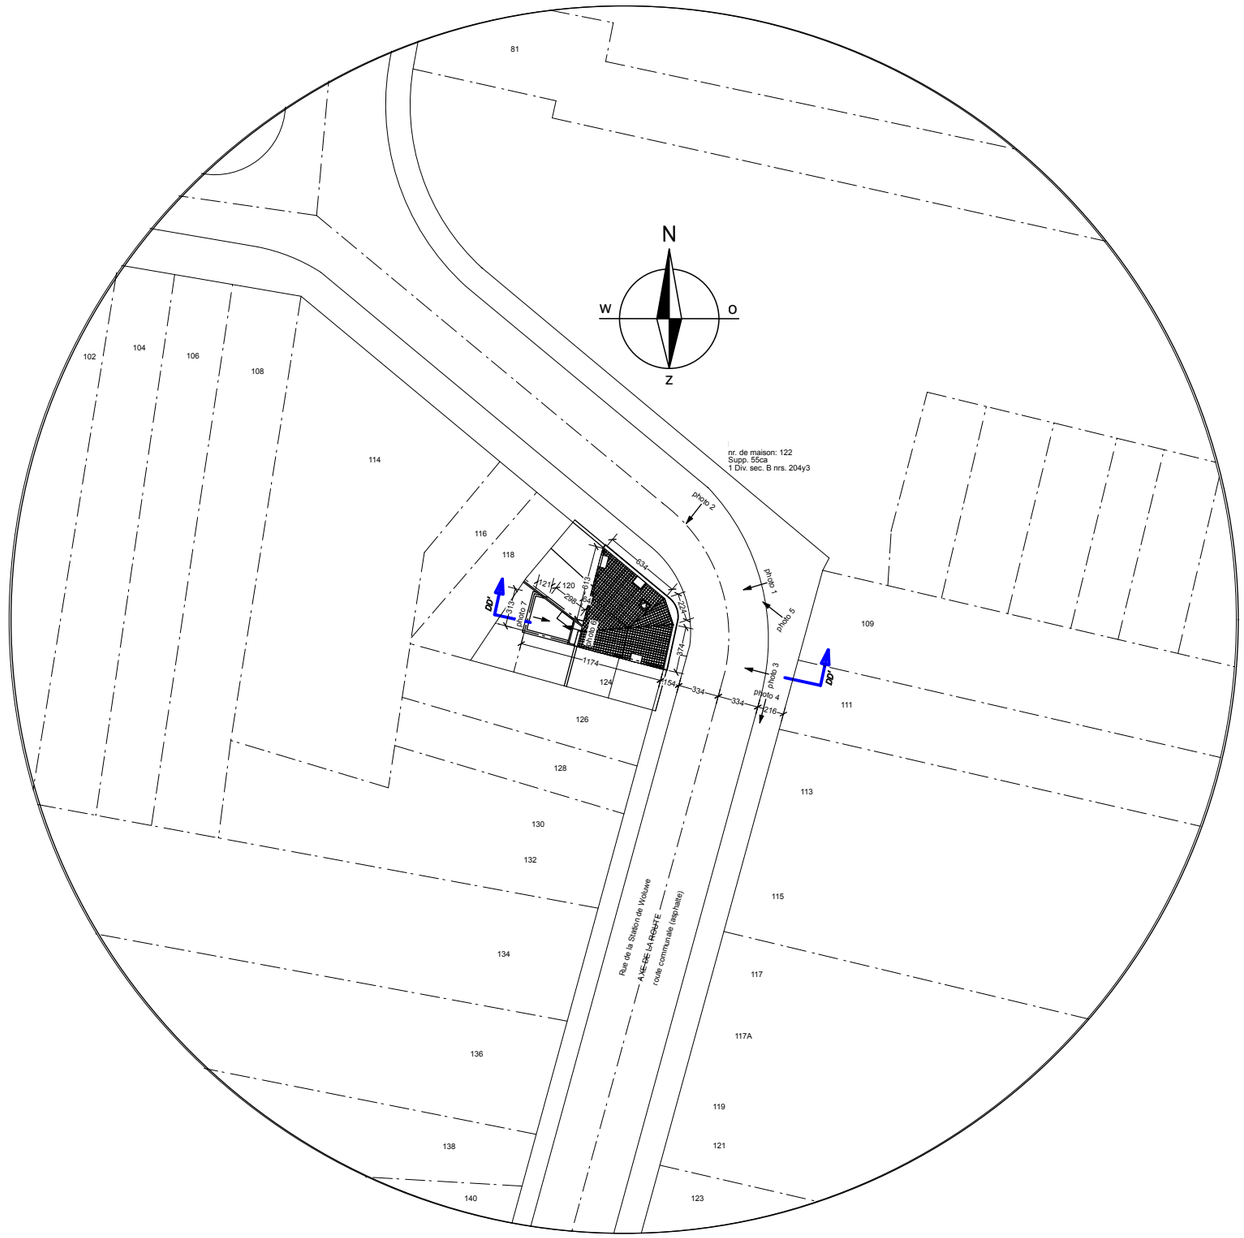


IMPLANTATION
situation existante
1/500

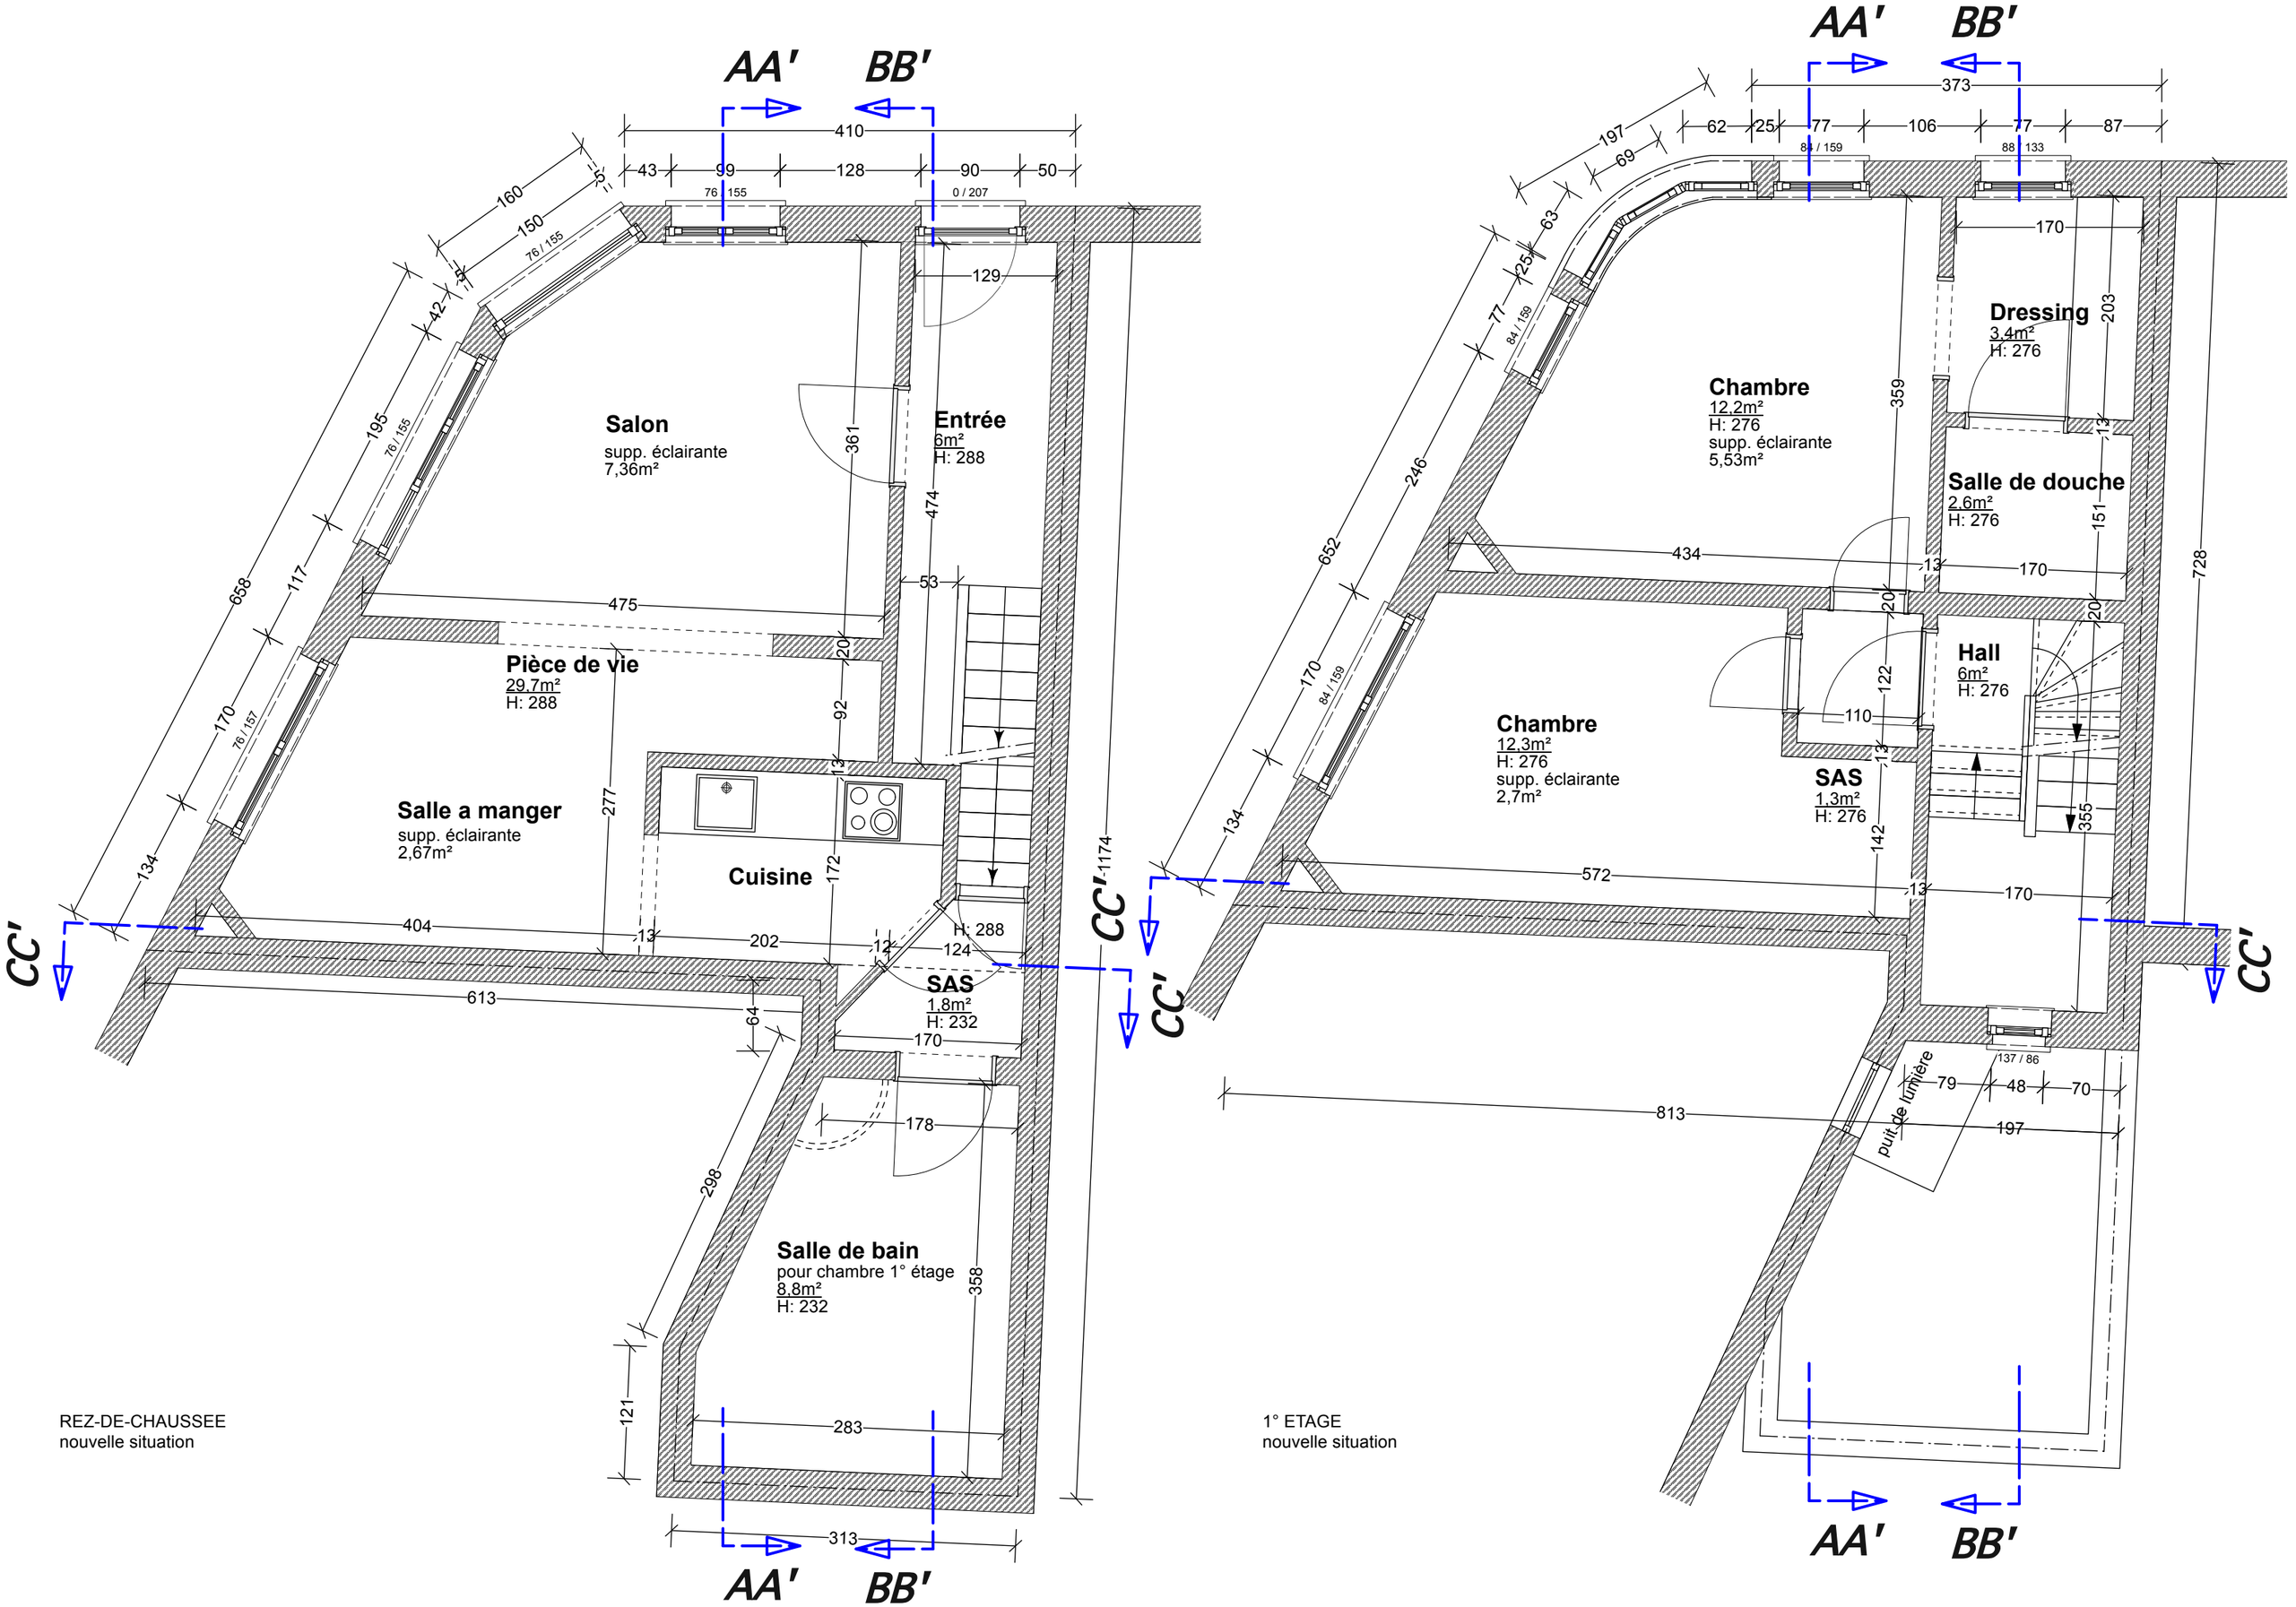


REZ-DE-CHAUSSEE
nouvelle situation


1° ETAGE
nouvelle situation

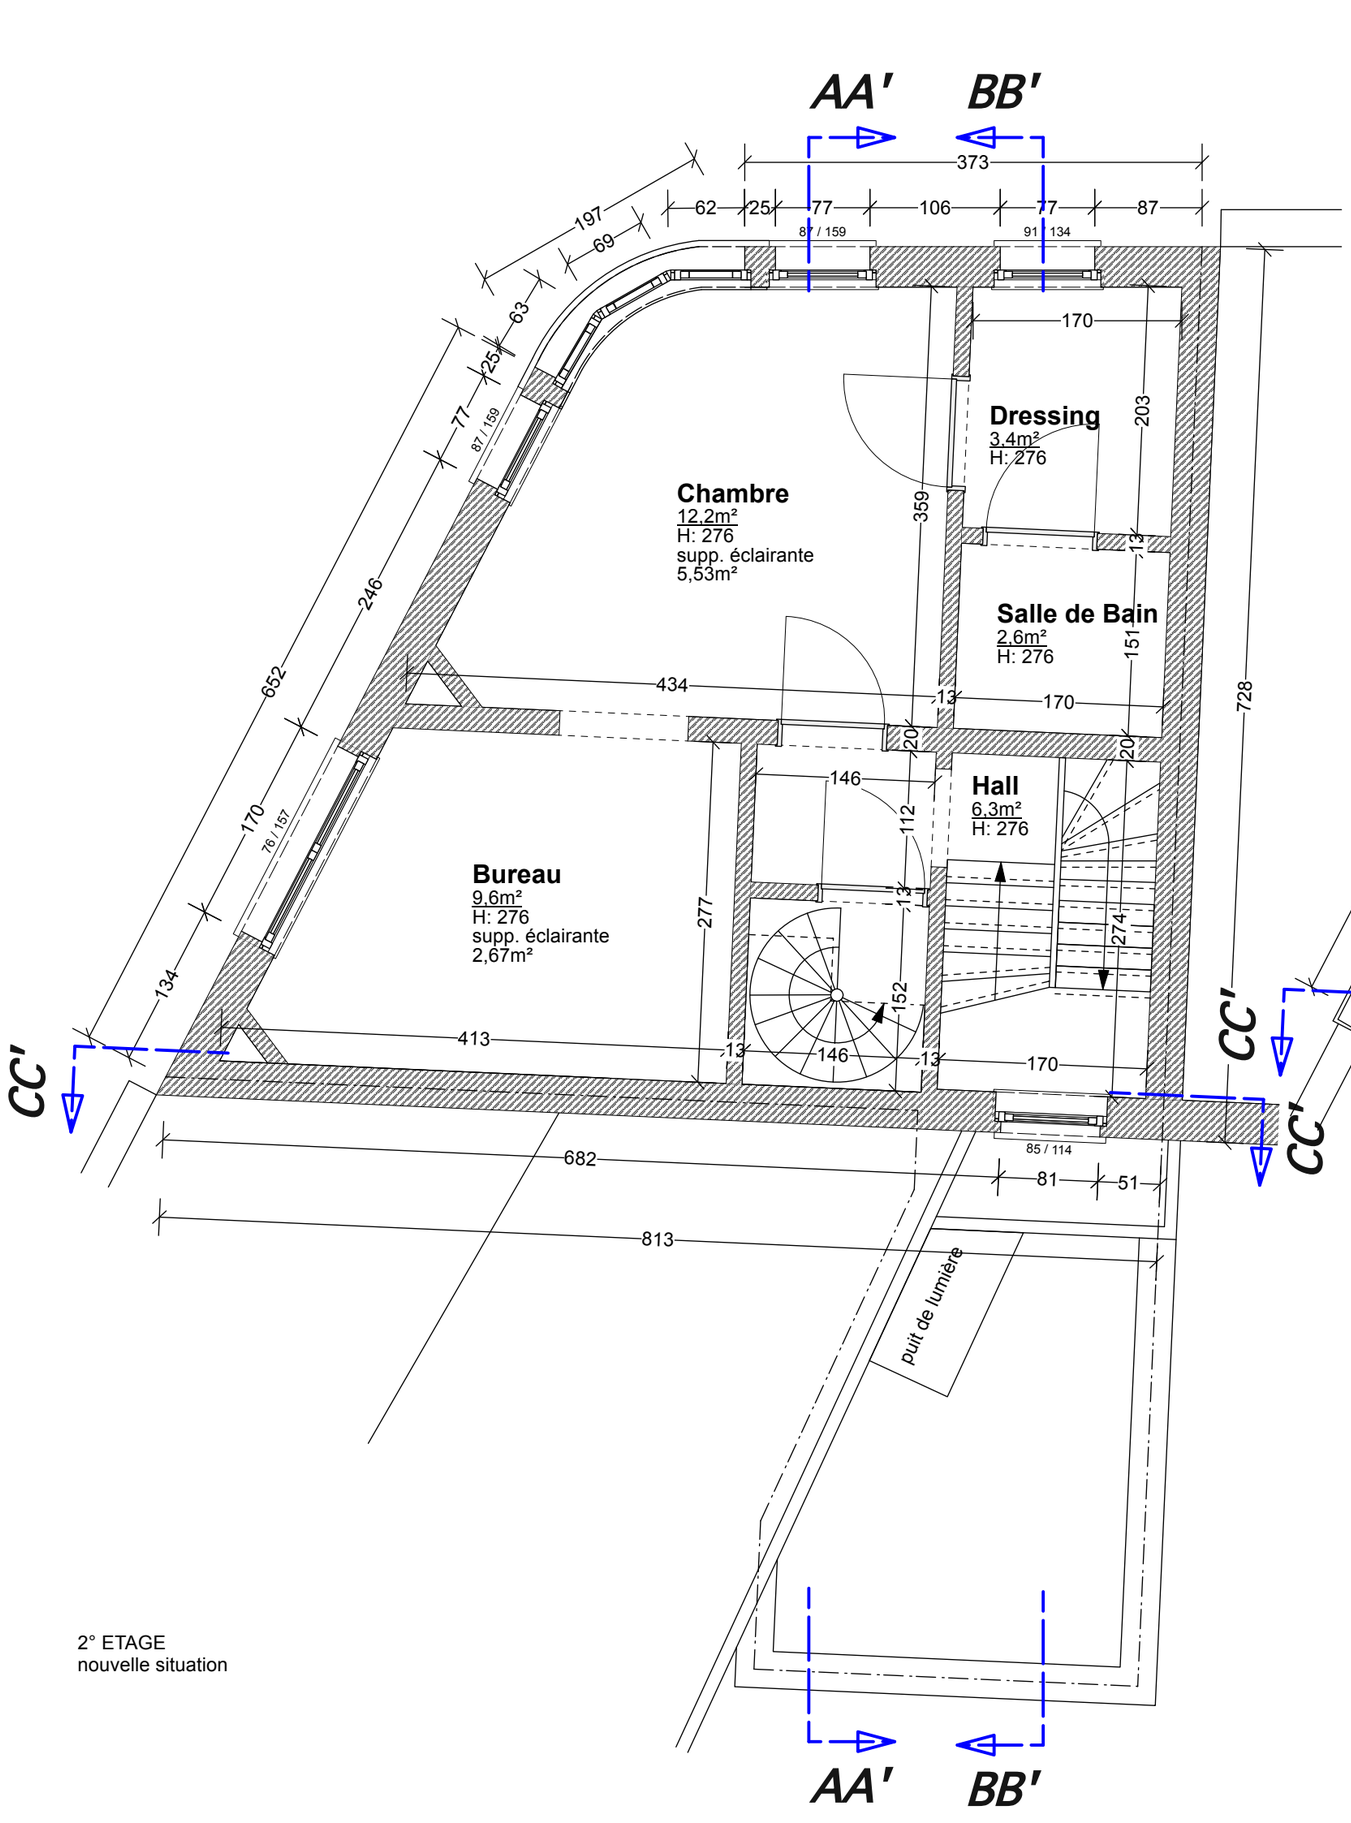


2° ETAGE
nouvelle situation

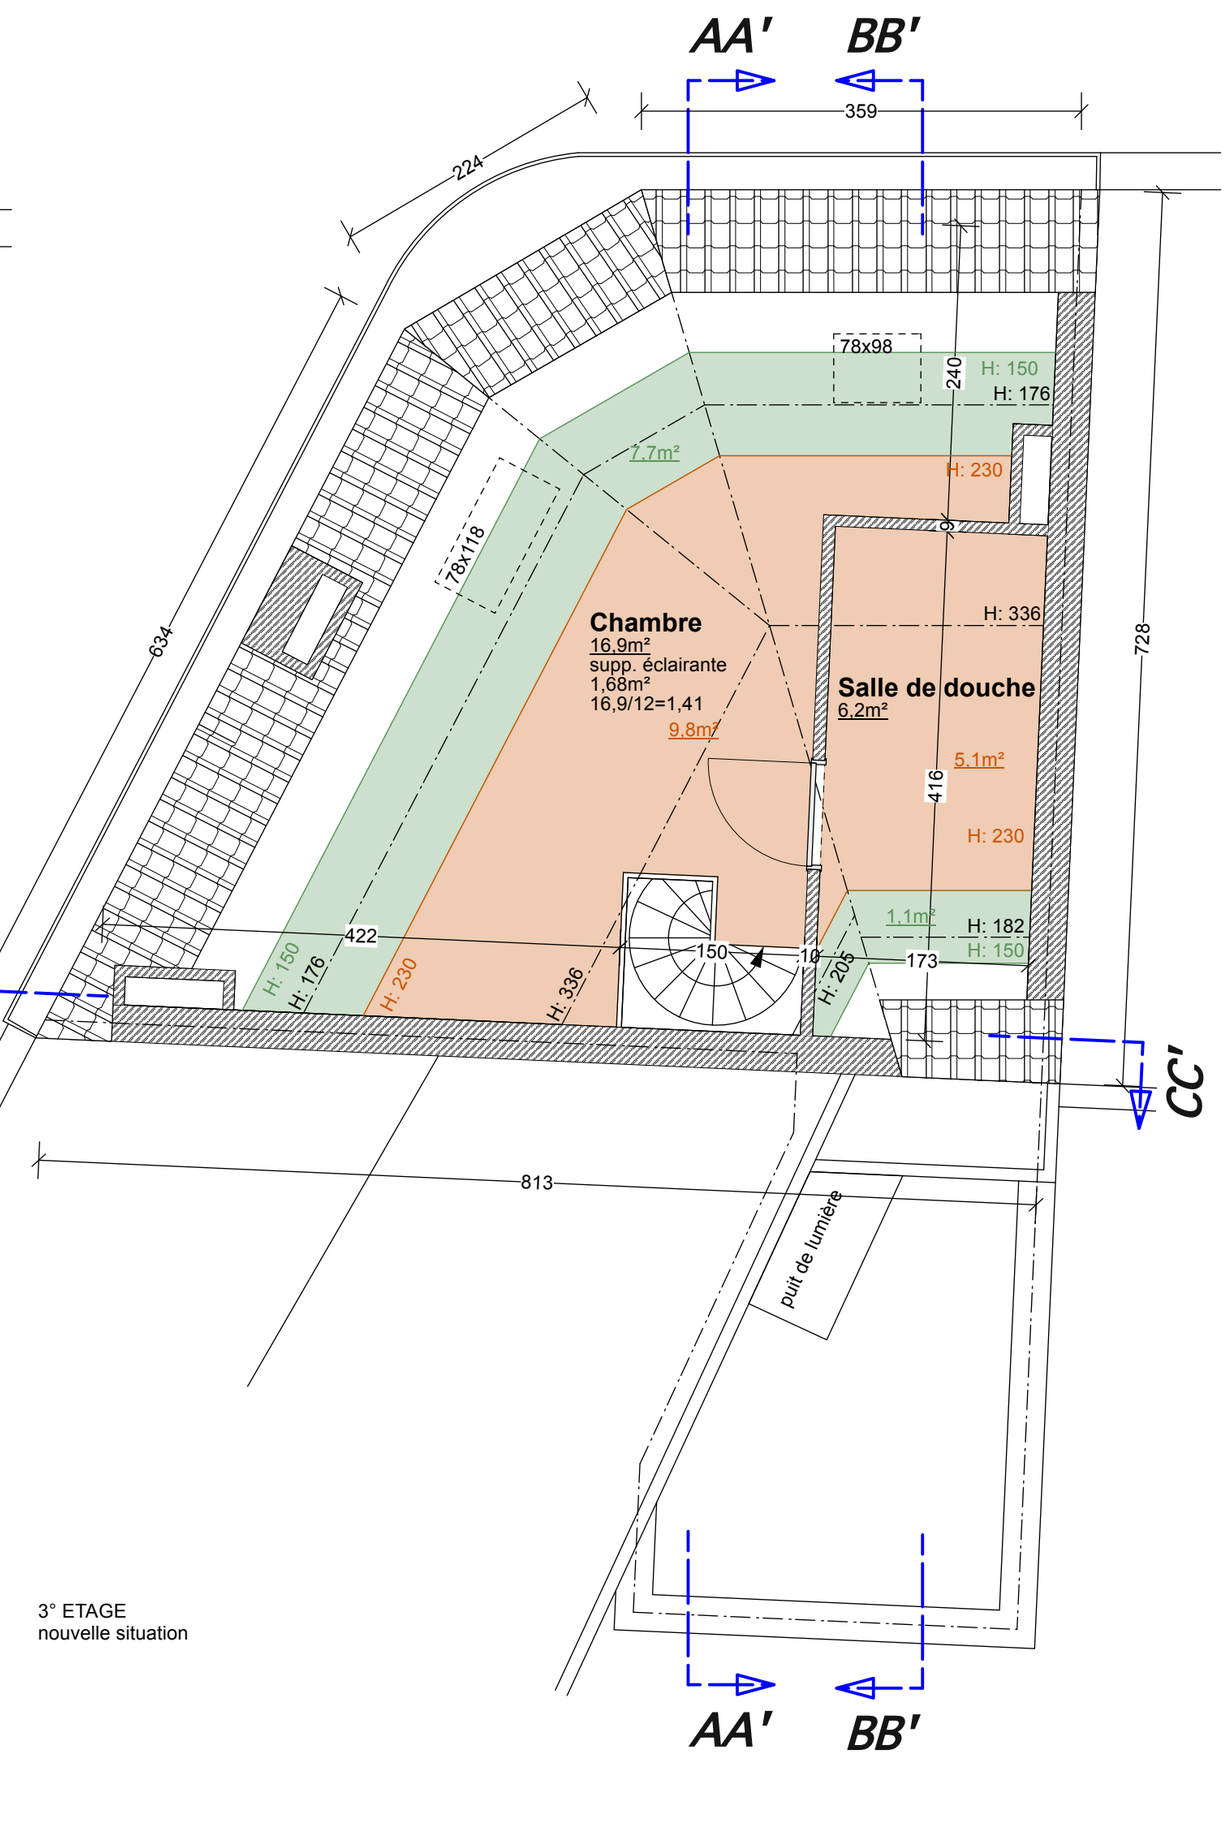


3° ETAGE
nouvelle situation

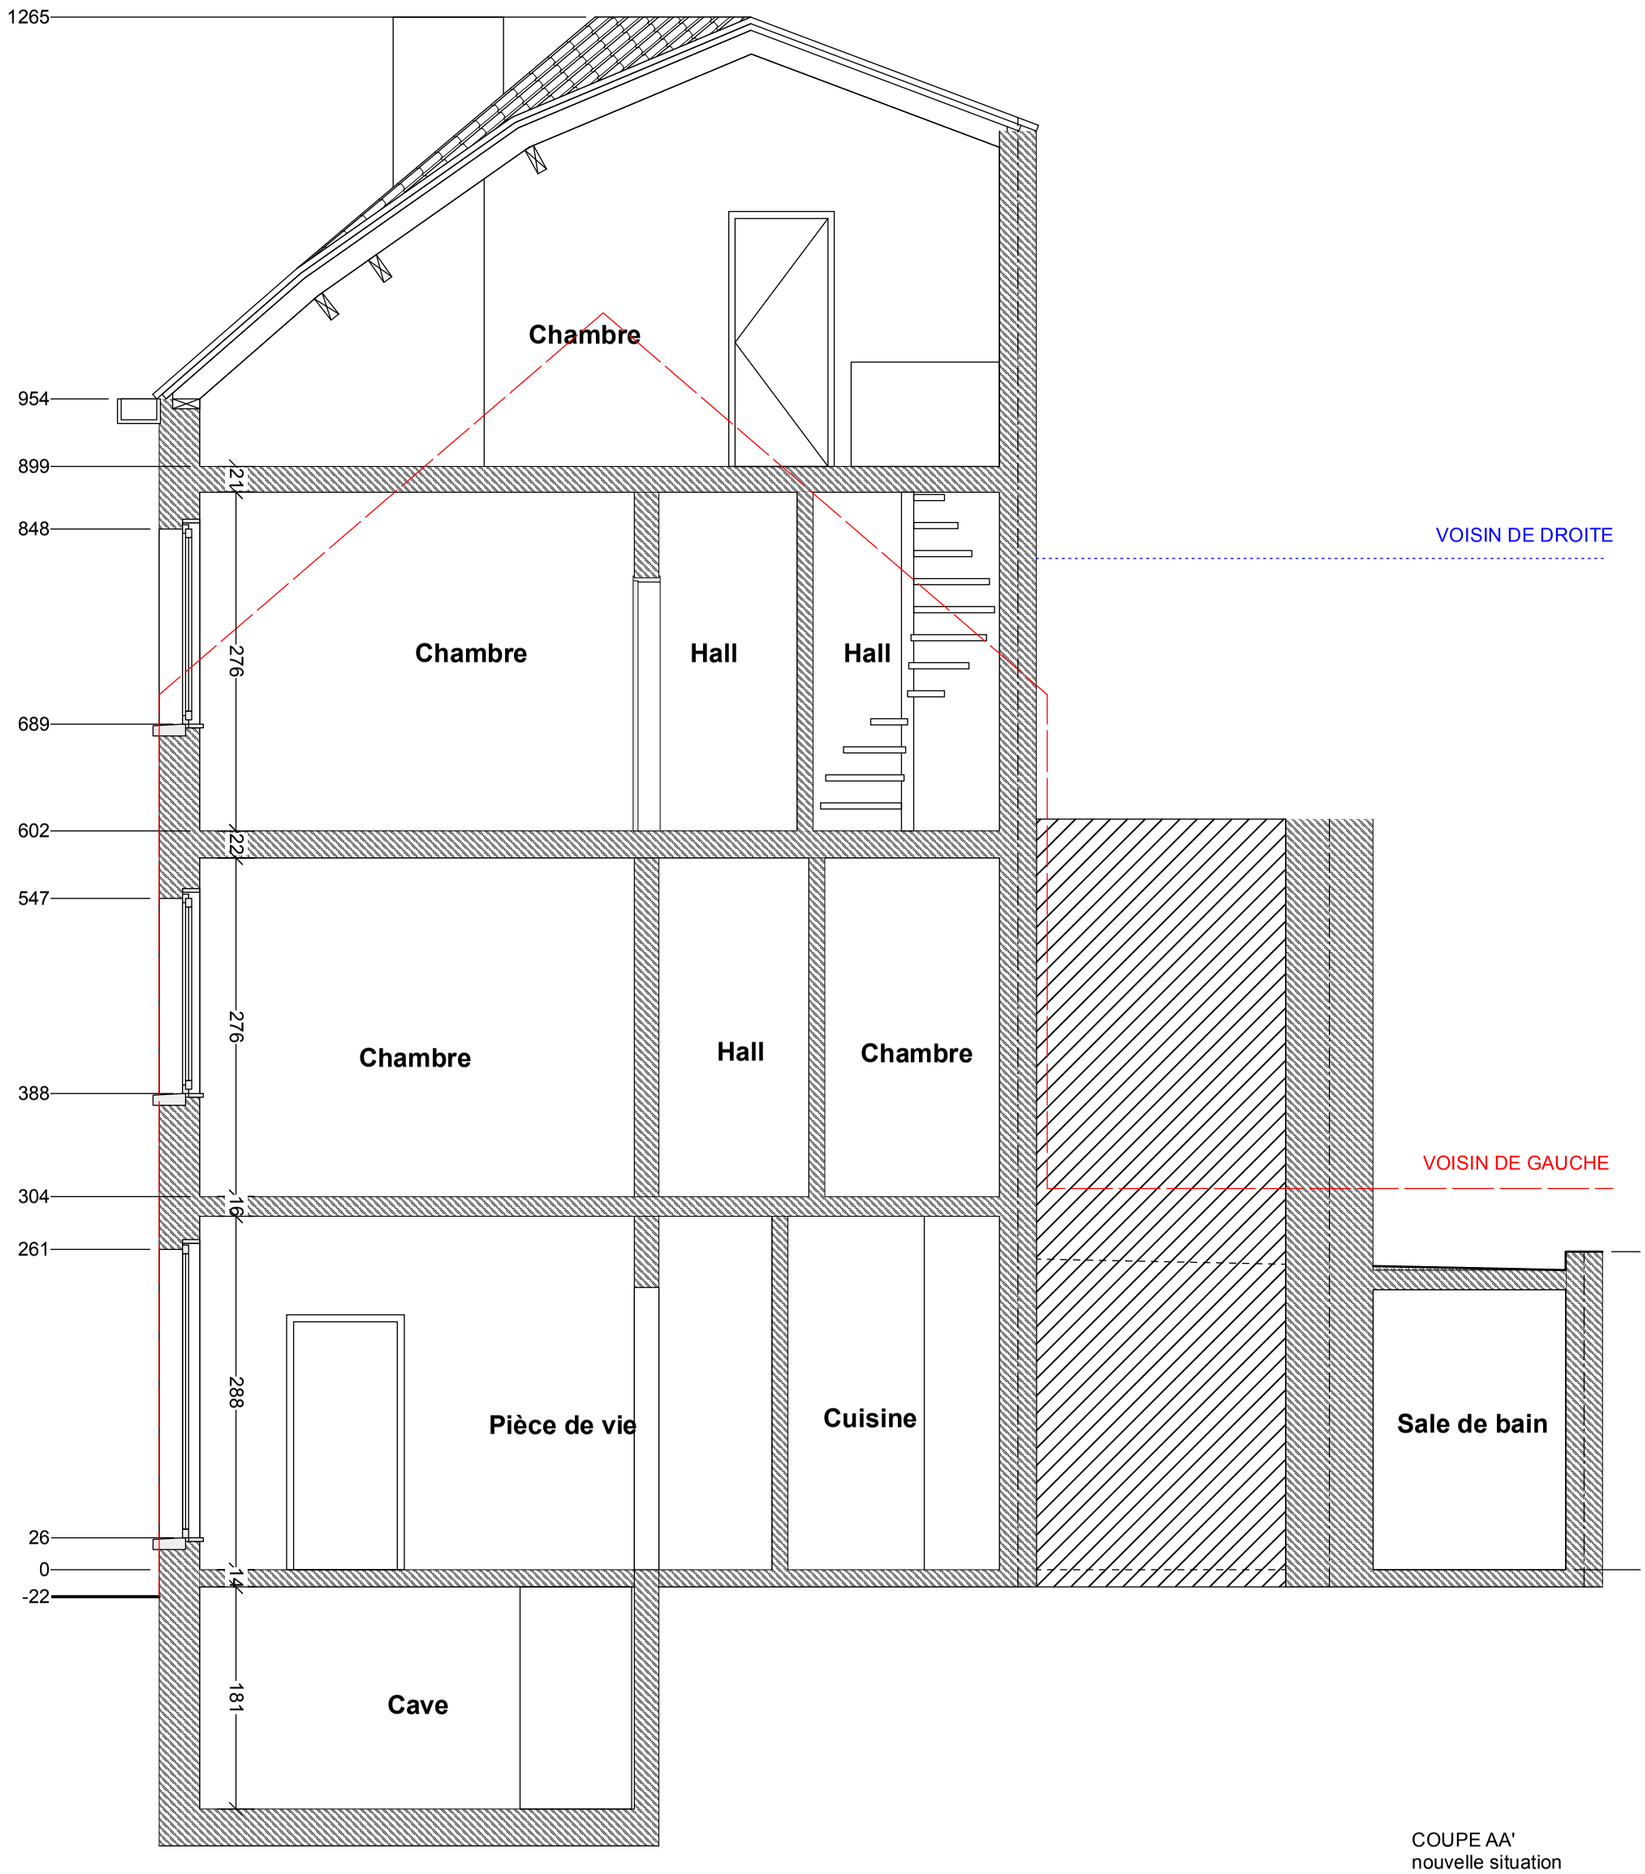


COUPE AA'
nouvelle situation

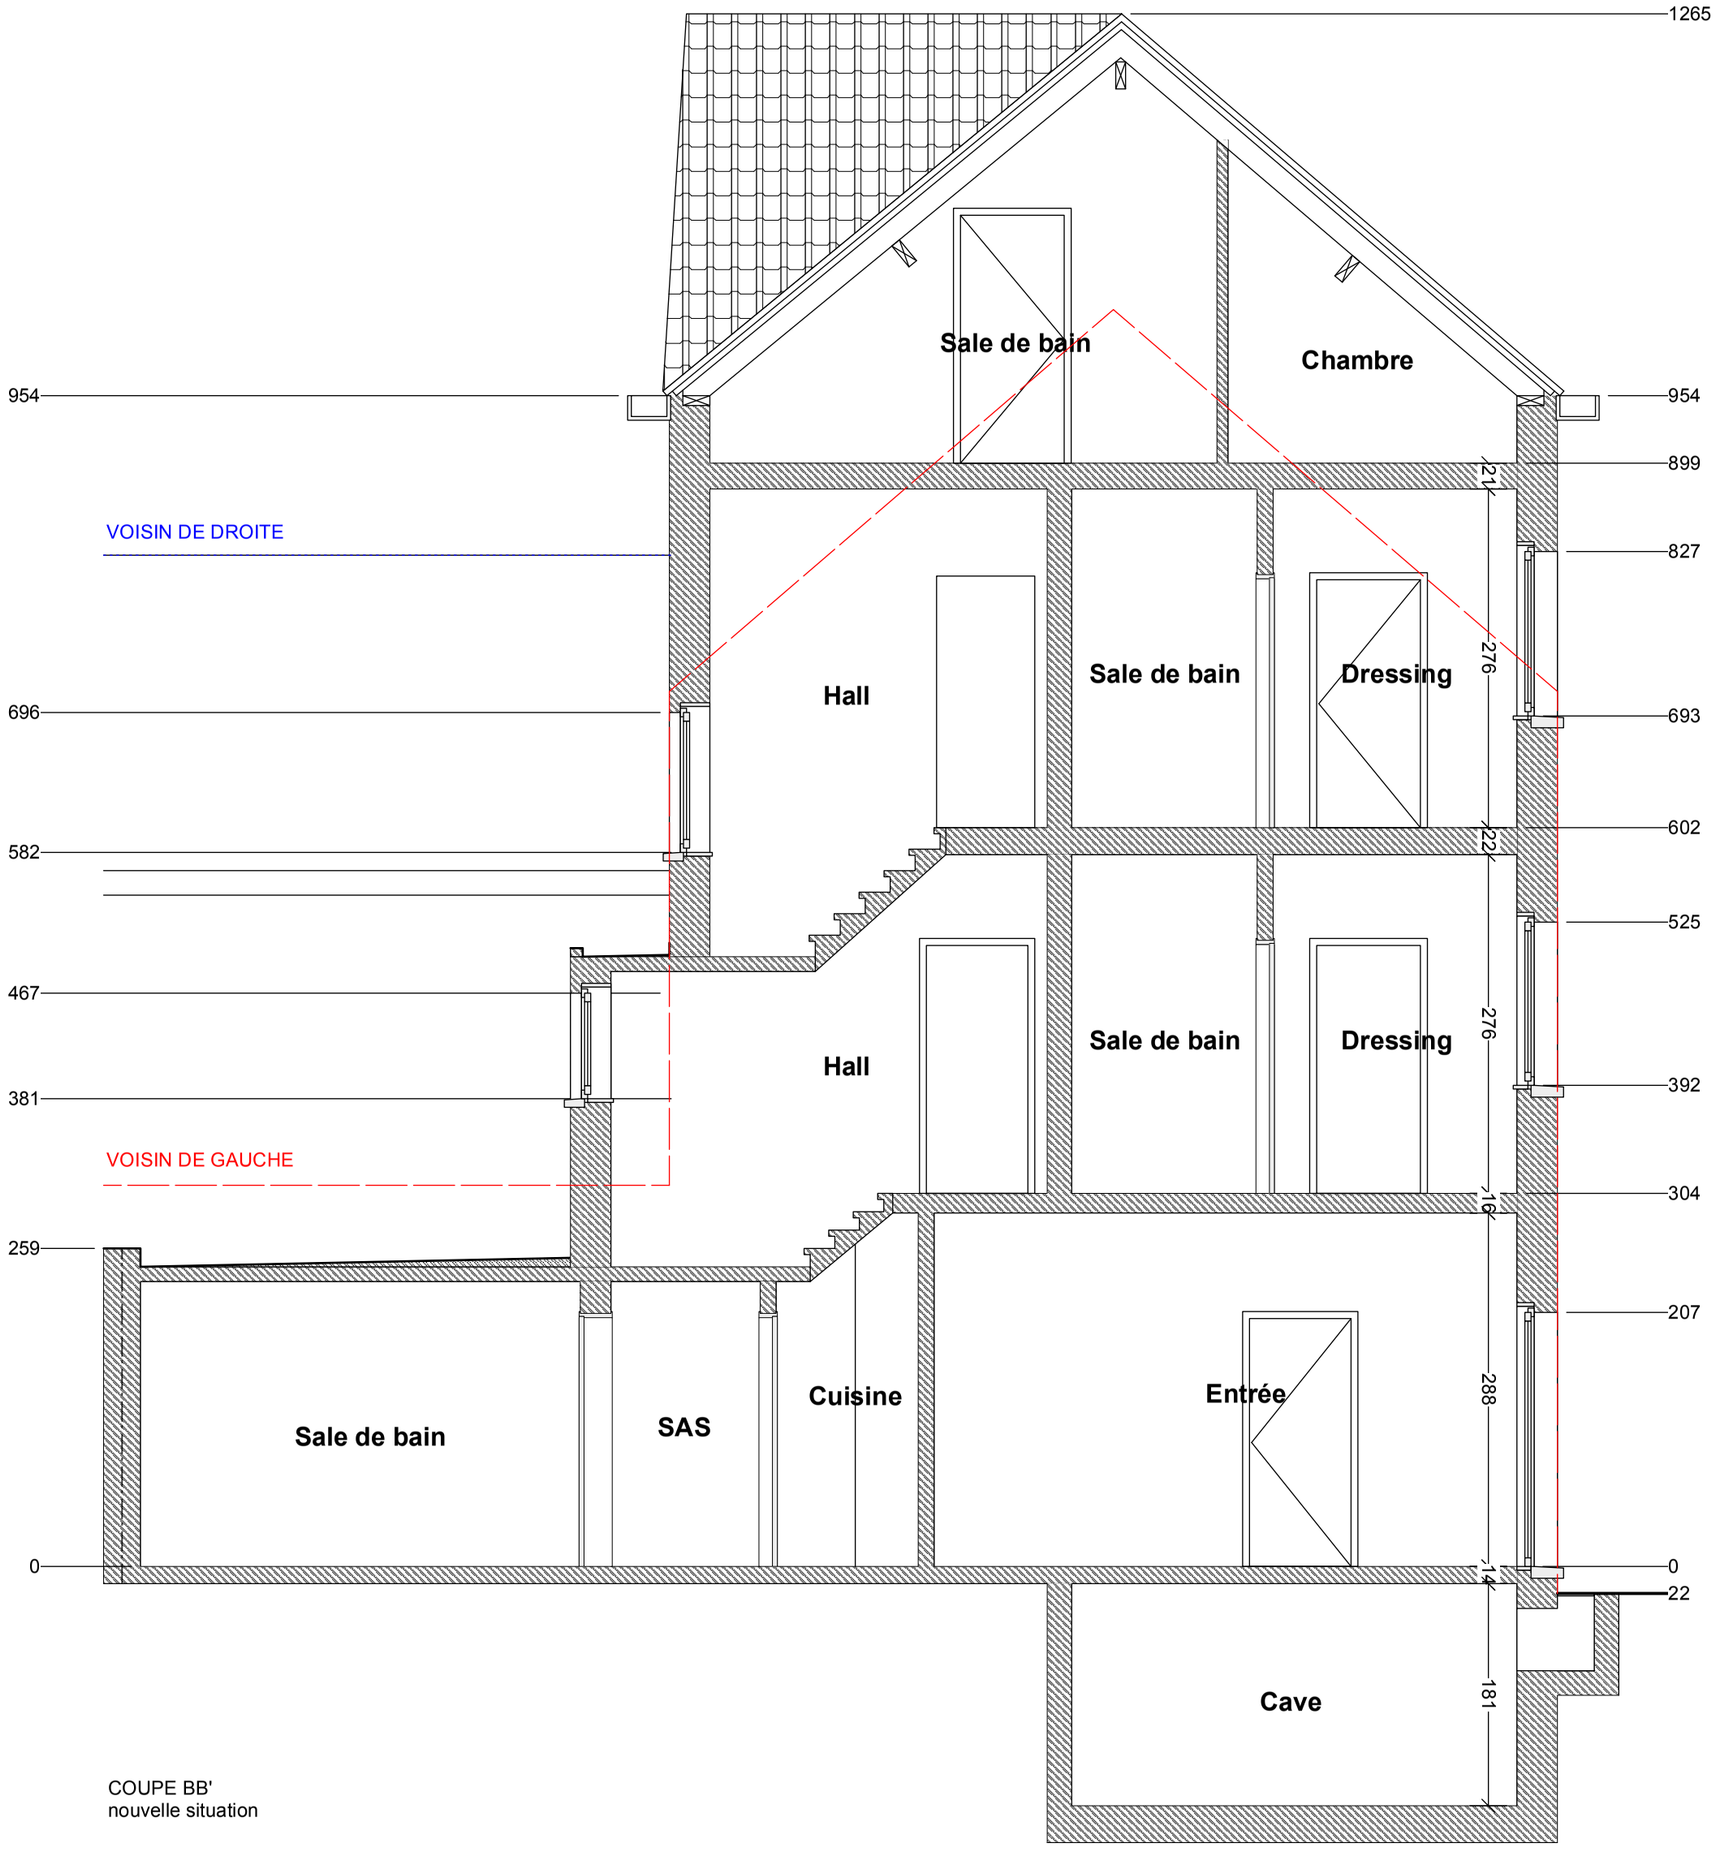

COUPE BB'
nouvelle situation

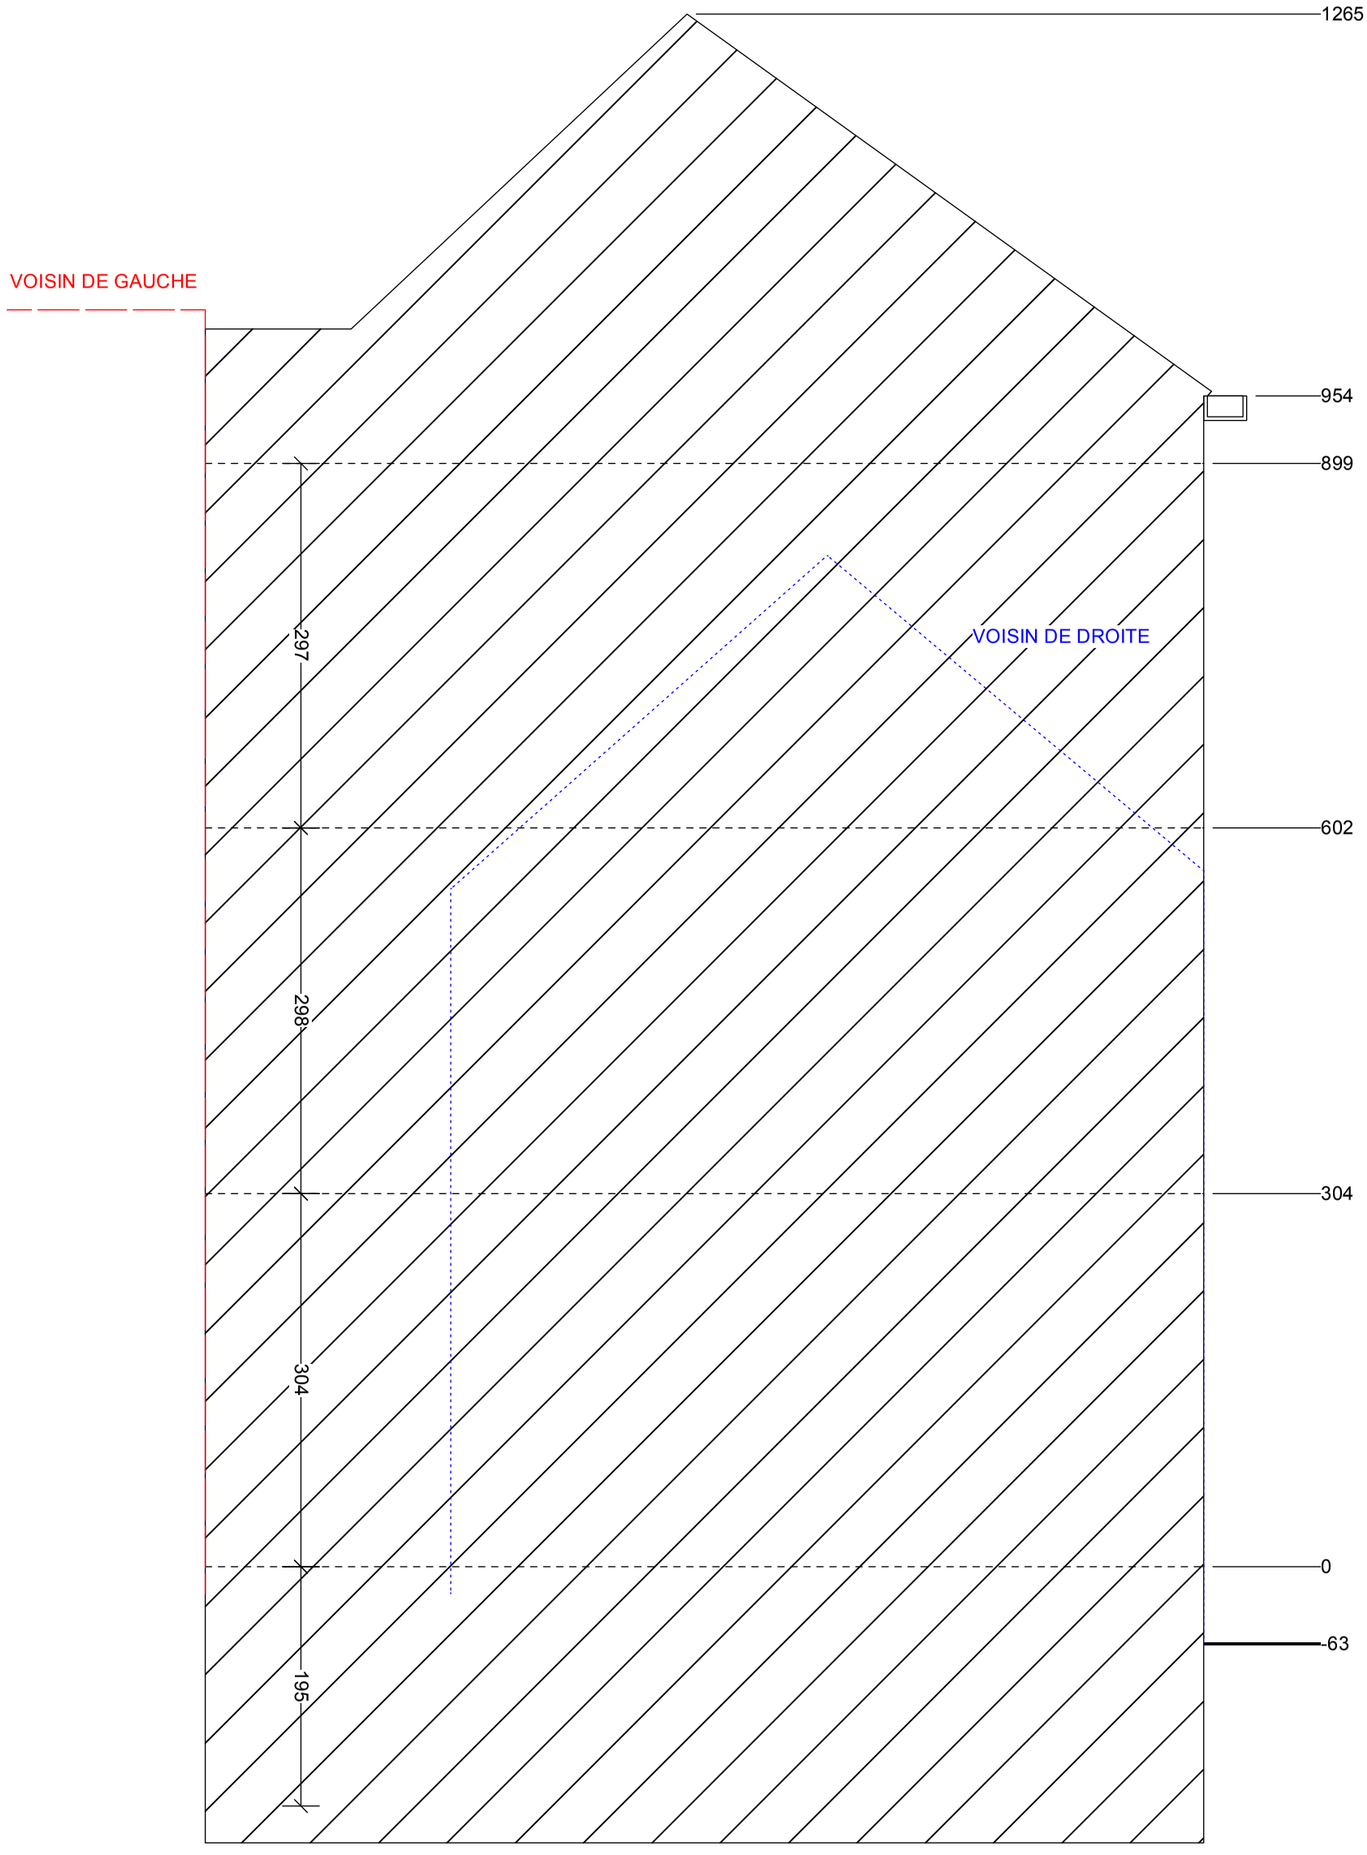


COUPE CC'
nouvelle situation

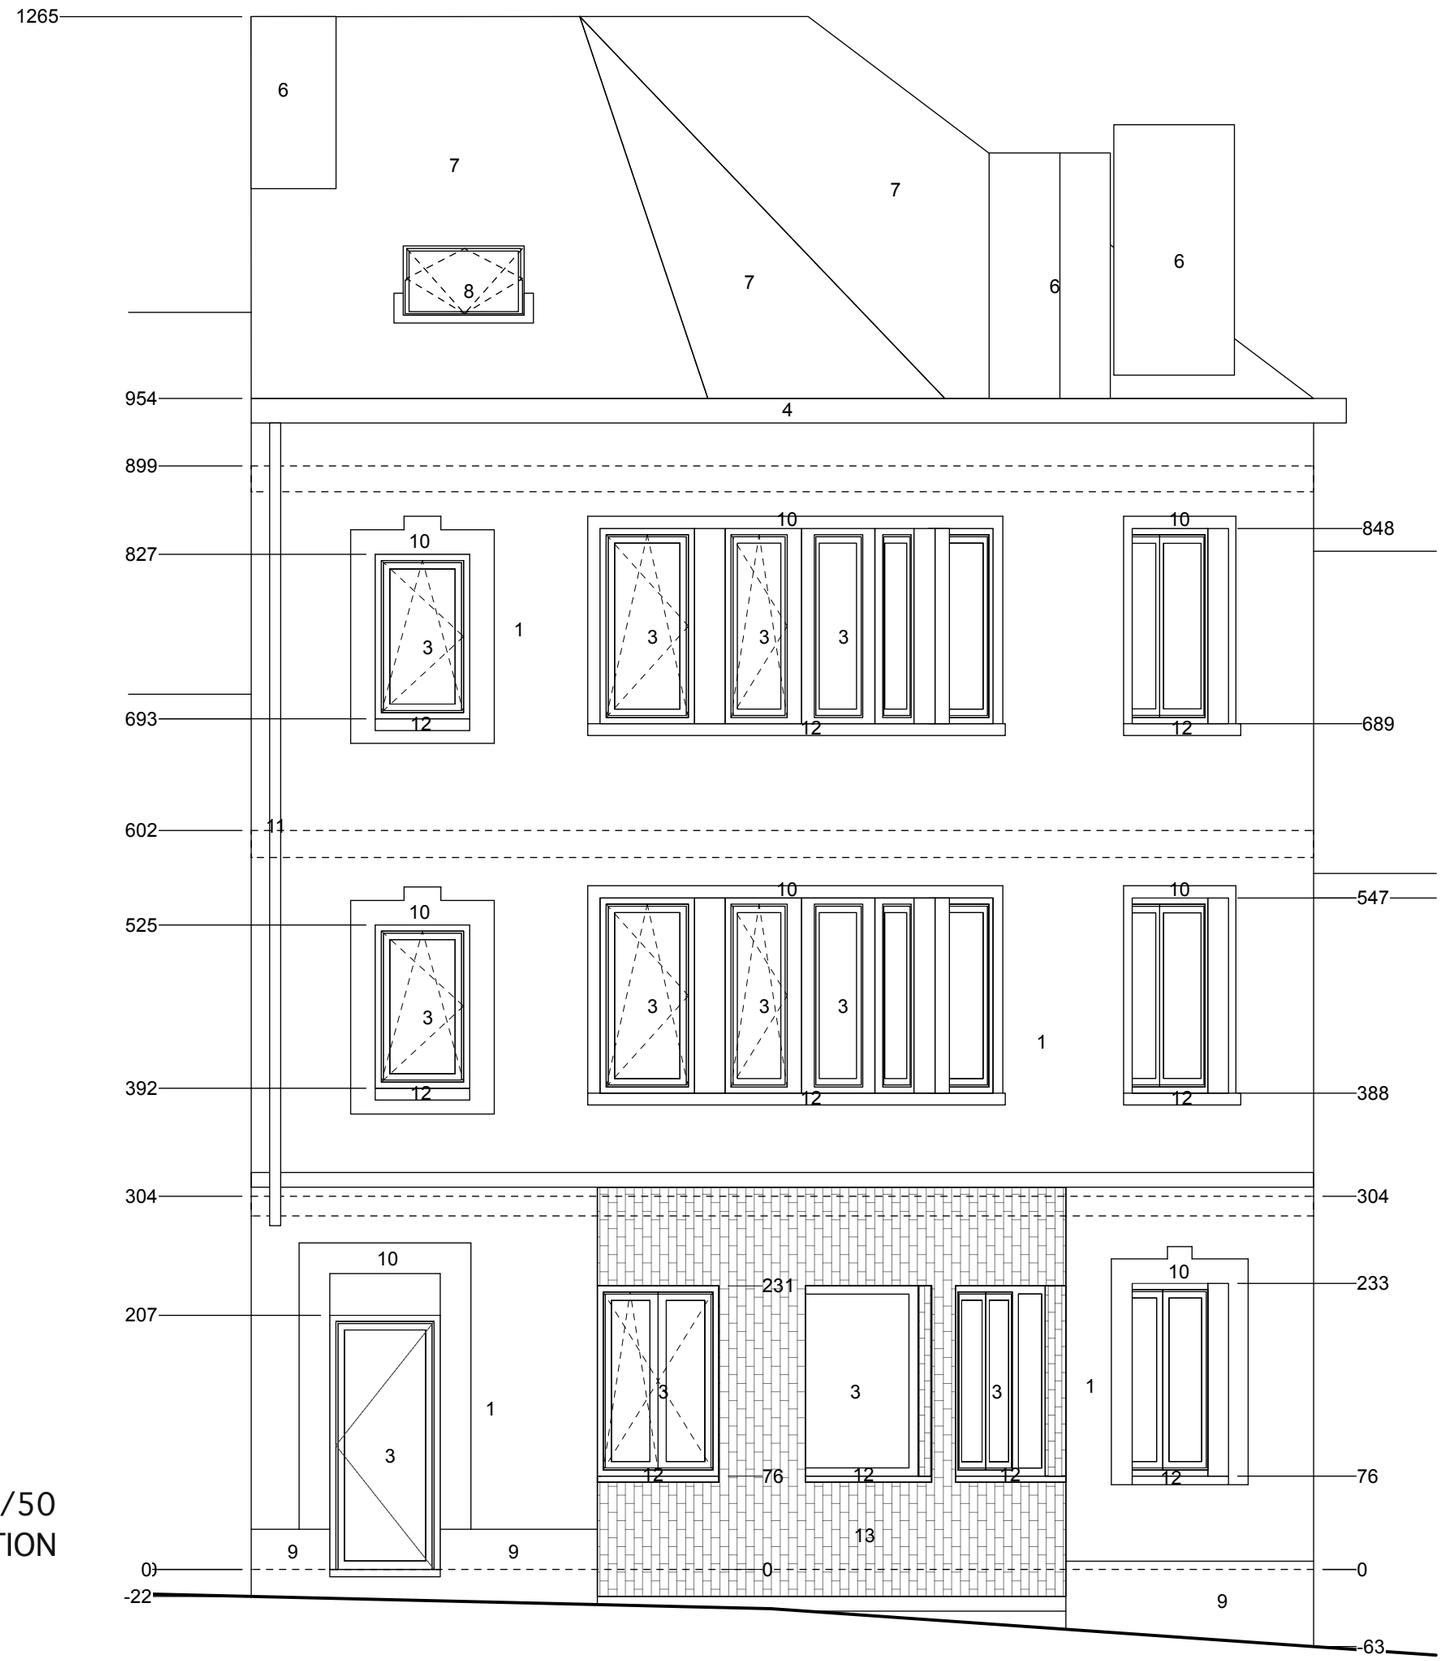


FACADE AVANT 1/50
NOUVELLE SITUATION

materiaux façade
1 brique rouge
2 ciment gris
3 menuiserie extérieur PVC blanc
4 goutière bois blanc
5 dessente d'eau de pluie PVC gris
6 cheminée
7 tuile rouge
8 fenêtre de toiture
9 plinthe en pierre bleue
10 ornament ciment
11 descente d'eau de pluie zinc noir
12 appui de fenêtre en pierre bleue
13 brique rouge vertical avec joints de même couleur que le restant de la façade

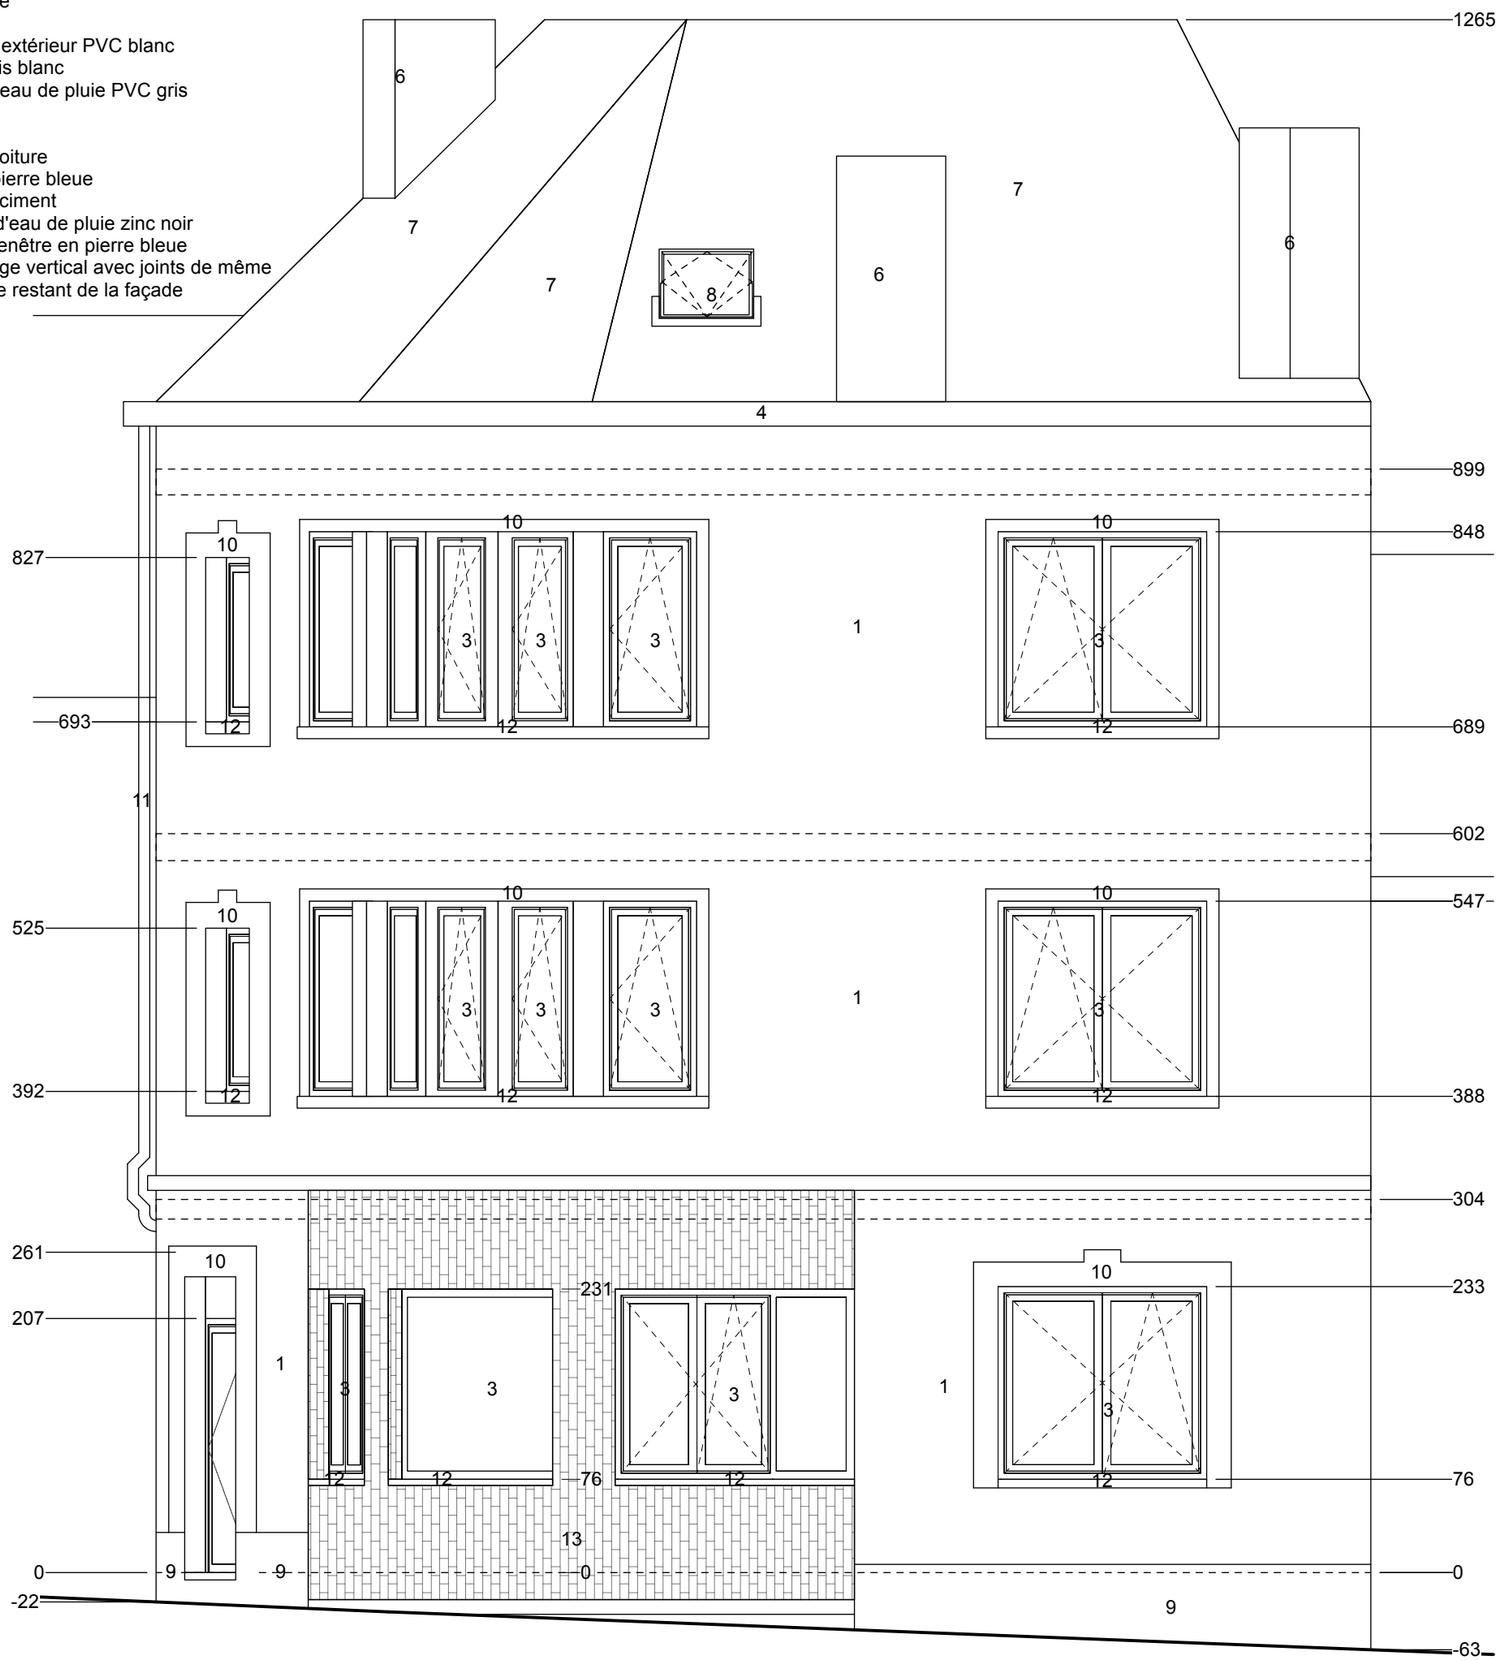

FACADE AVANT 1/50
NOUVELLE SITUATION

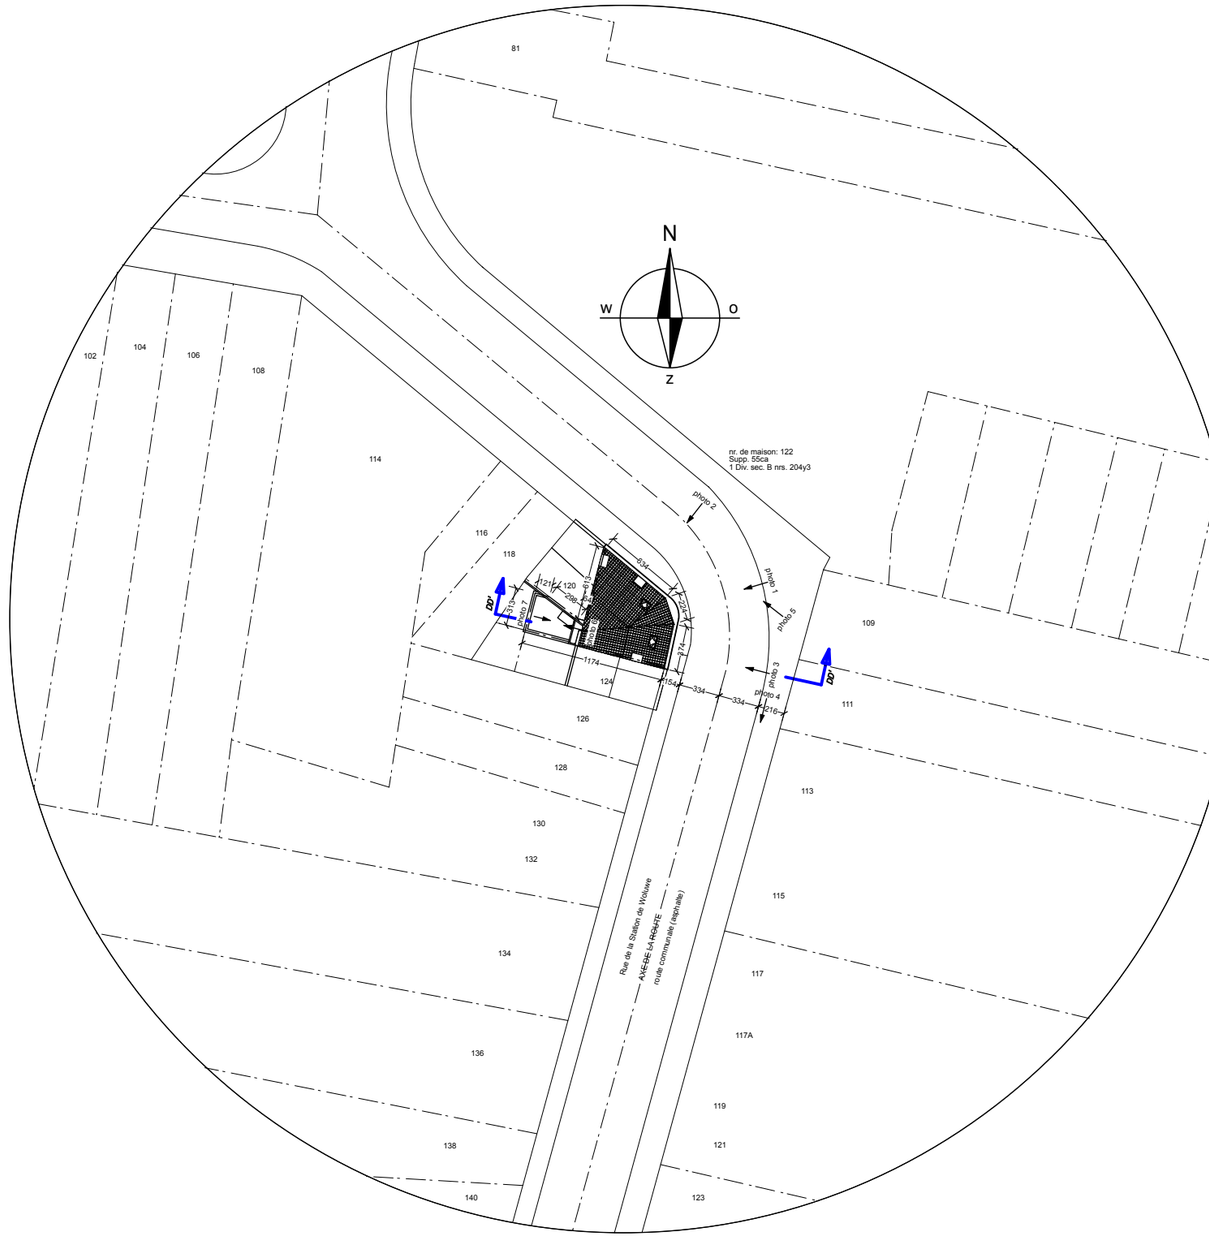

IMPLANTATION
nouvelle situation
1/500