




Plan d'implantation - 1/200

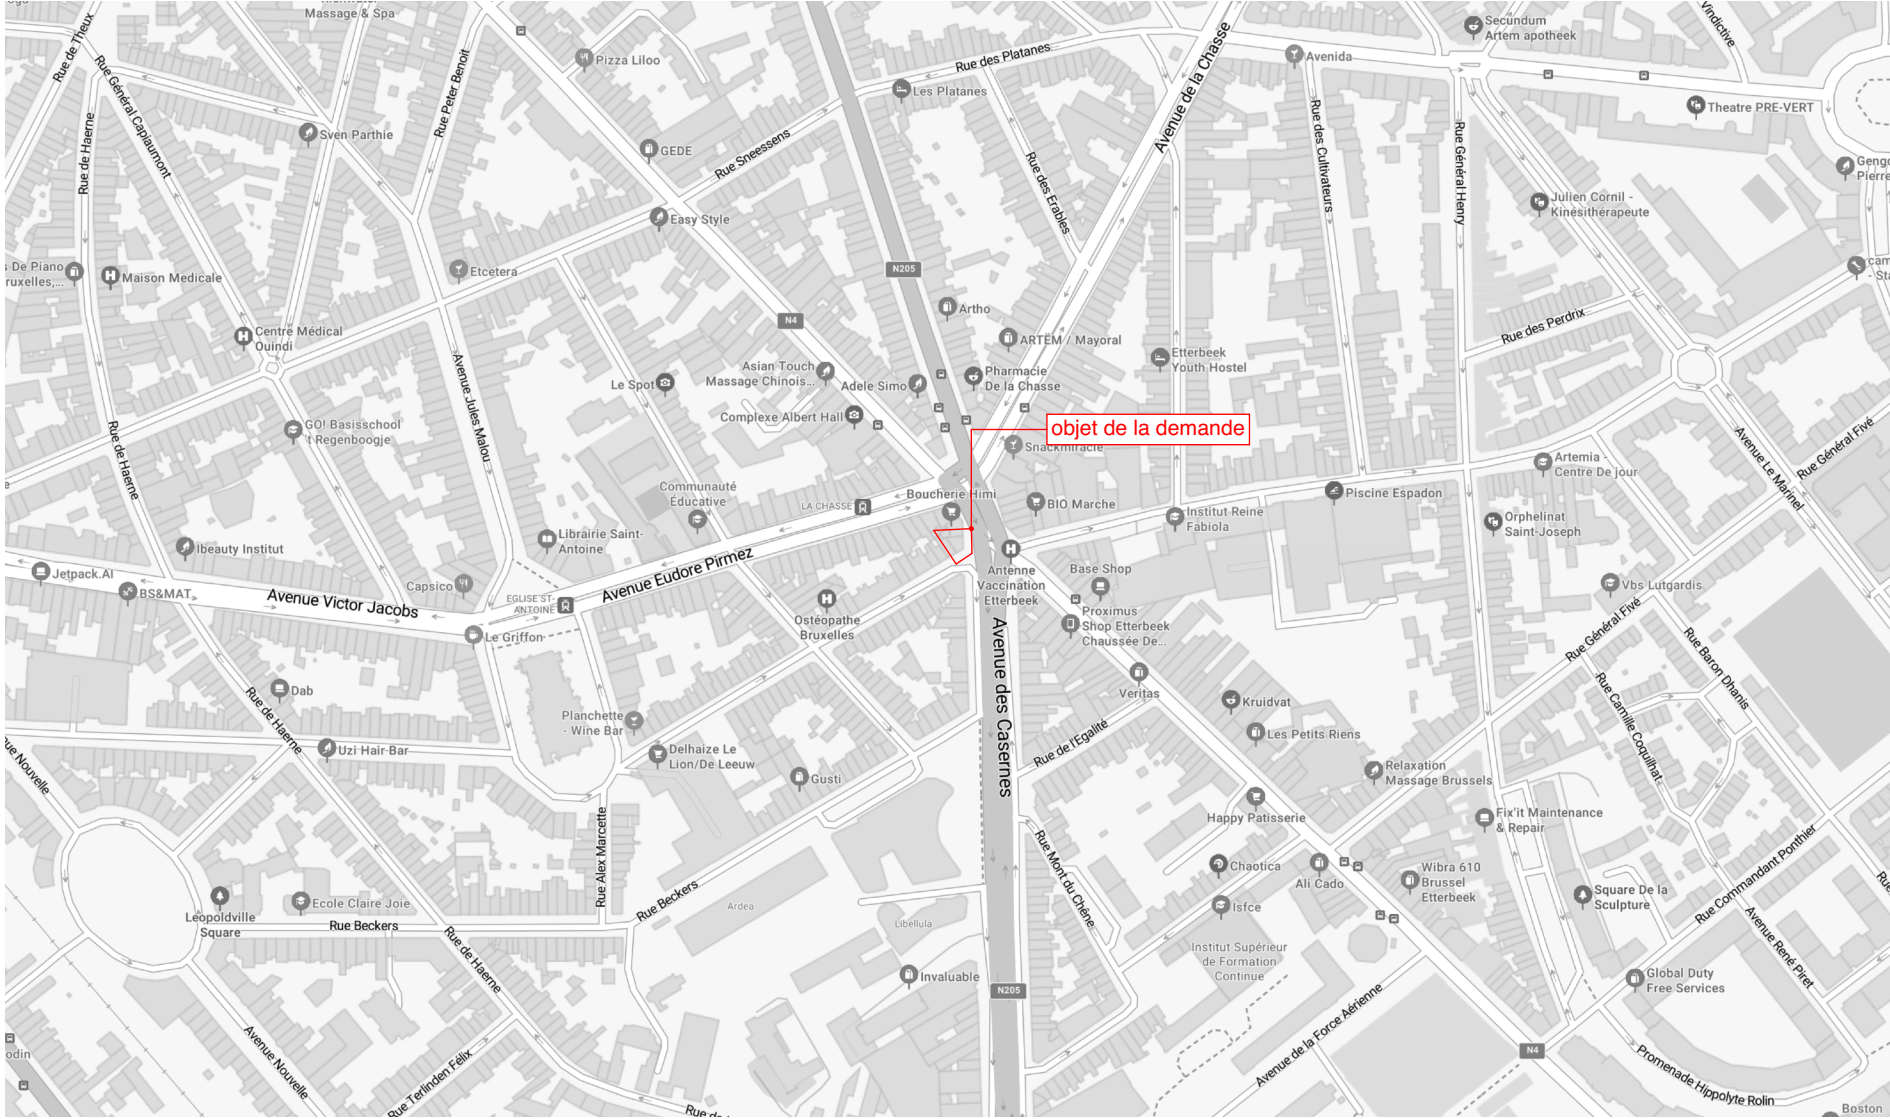

Plan de localisation - 1/5000



Plan de situation - 1/2000

Légende implantation

Marque information parcelle

Nbre d'étage: 3
H/C: Affaiblissement
P/T: Type de toiture
N° cadastral: B3842z

Equipements publics

Eclairage public
Feu de signalisation
Poubelle
Taque d'égout

Marque prise de vue

Photo 01

Affectations:

H: Habitation
C: Commerce
B: Bureau
G: Garage
A: Atelier
M: Musée
V: Espace vert
E: Equipement
EC: Ecole

Type de toiture:

T: Toiture à versant
P: Pente

Tous les arbres sont à maintenir

DEMANDE DE PERMIS D'URBANISME

Changement d'affectation d'un rez-de-chaussée commercial en café/bar, placement d'une enseigne et création d'une terrasse/esplanade



Adresse du projet	Avenue des Casernes 5, Etterbeek	Cadastre	B382w
Dossier	Casernes	ID	2505
Maître d'ouvrage	Mme Hikmet Kural Rue Général Fiwé 12, 1040 Etterbeek hikmetkural29@gmail.com +32 (0) 488 39 41 20		

Révisions			
A	3/10/2025	Première édition des plans du permis d'urbanisme	
B	12/12/2025	Deuxième édition des plans suite à l'avis de dossier incomplet	
C			
D			

Date	12/12/25	0	0.5	2.5 m	Echelle	1:200	1
Localisation - Situation - Implantation							01