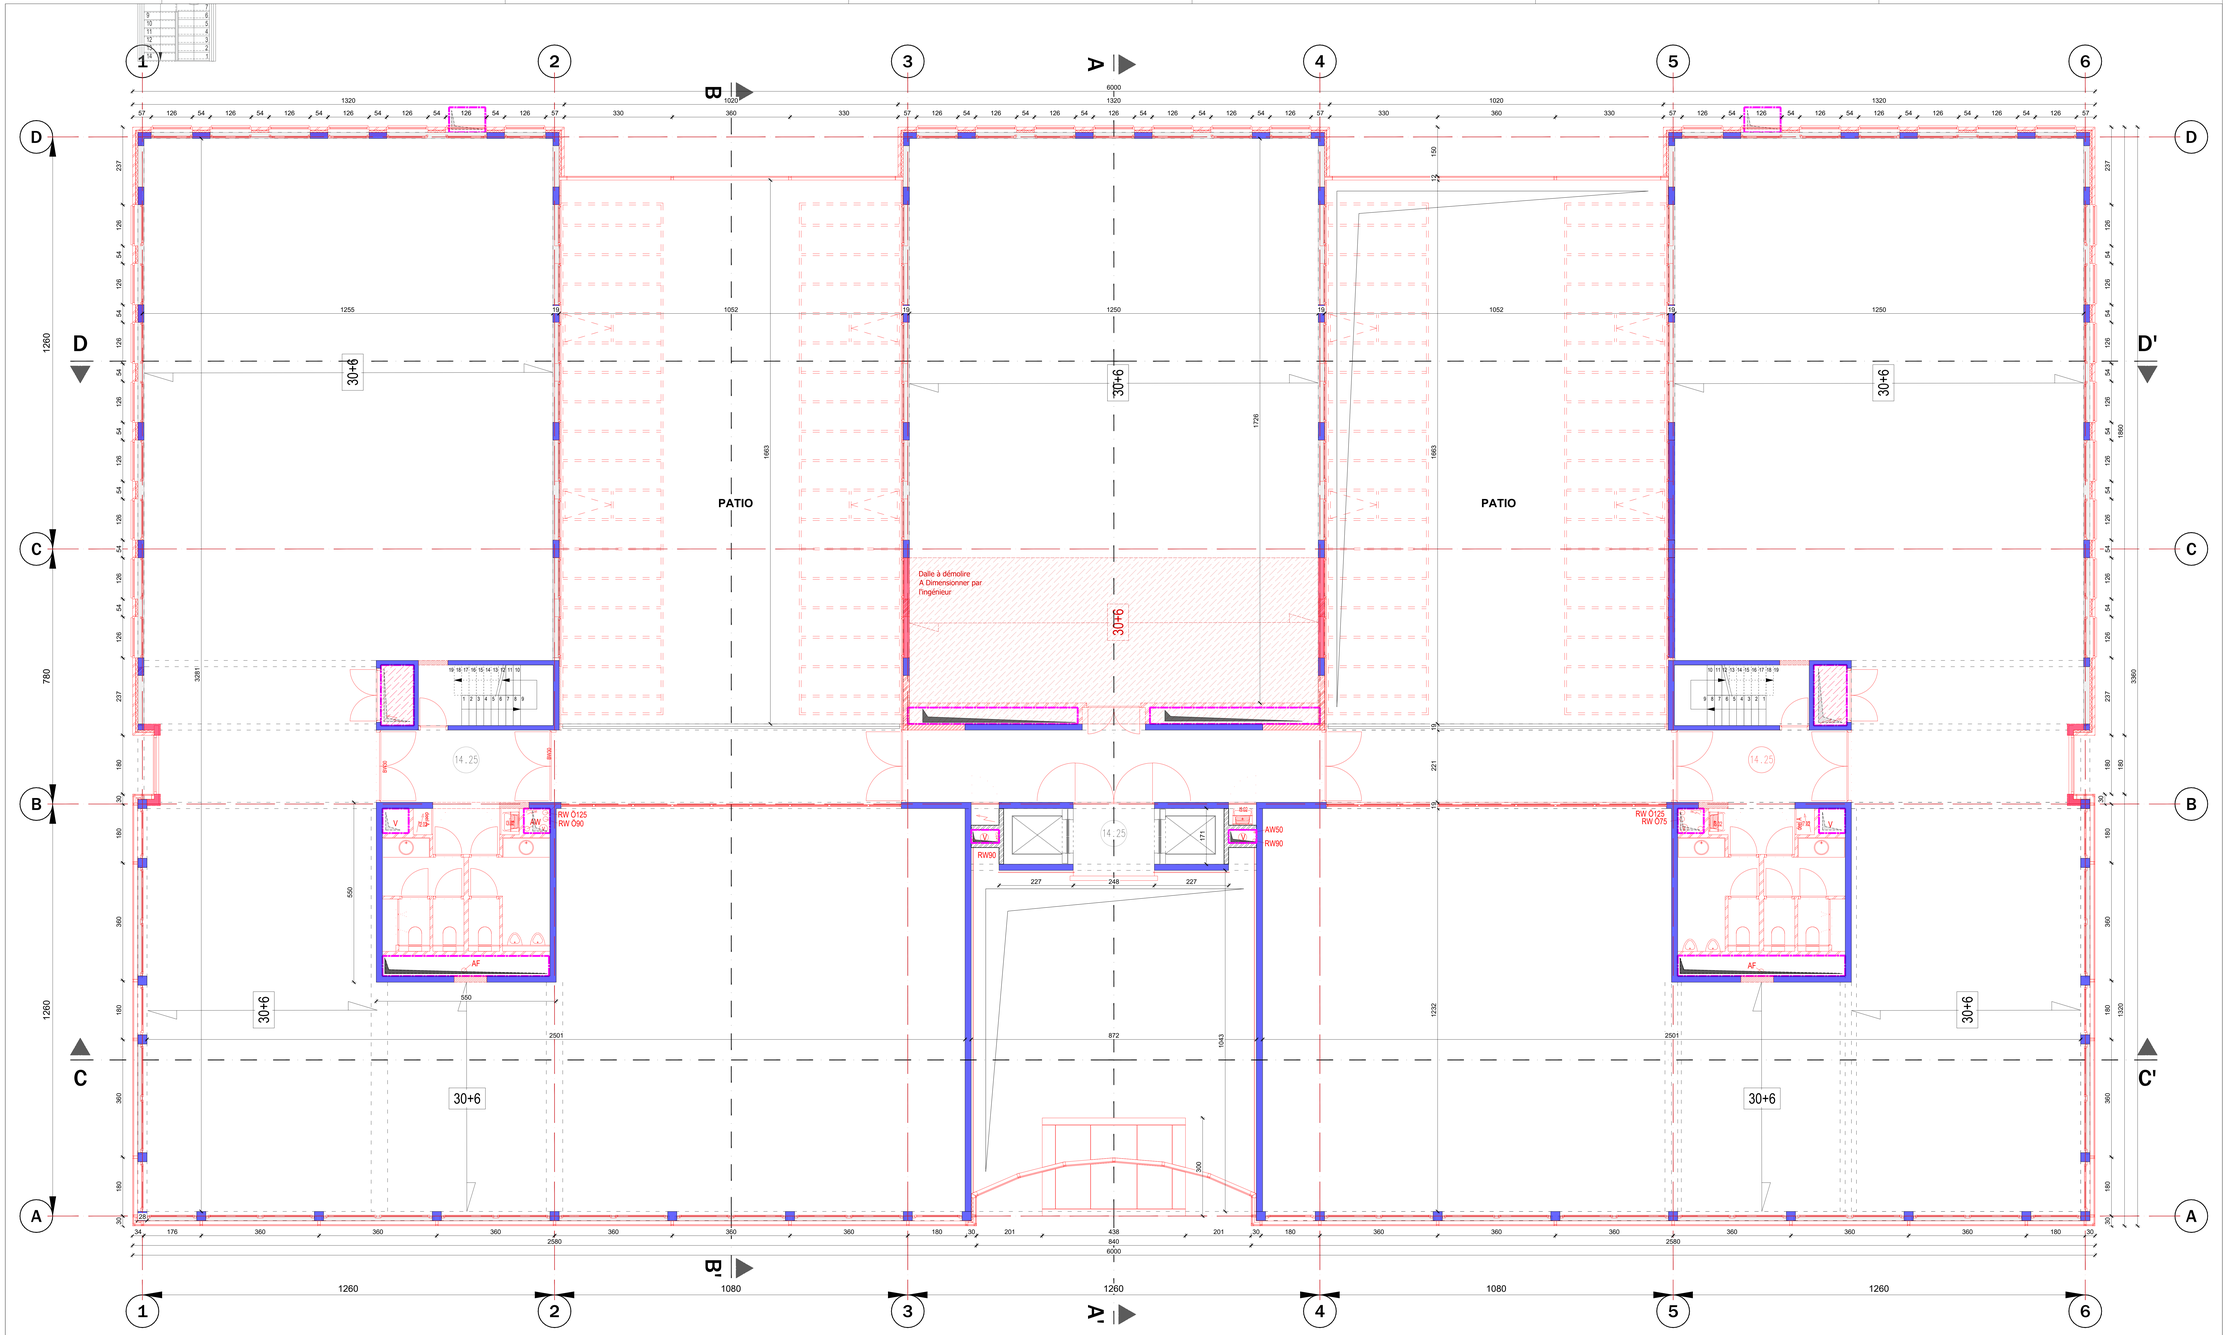

LEGENDE

AFBRAAK
DEMOLITION

BESTAANDE STRUCTUUR
STRUCTURE EXISTANTE

BETON CP C30/35

BETON CP C35/45

BETON METSELWERK 14CM
BETON DE BETON 14CM

BETON METSELWERK 22CM
BETON DE BETON 22CM

NIET DRAAGND METSELWERK 90MU 10CM
MAÇONNERIE LEGERE NON 10CM

GEVELAFWERKING 3CM
BRIQUES / FAIENCE 3CM

DEKVLOER 10CM
CHAPE 10CM

AARDE
TERRE EXISTANTE

TERRE REMBLAIS

HARDE ISOLATIE POLYURETHANE 18CM: λ 0,022w/mk
ISOLATION RIGIDE POLYURETHANE 18CM: λ 0,022w/mk

ZACHTE OF HALFHARDE ISOLATIE
ISOLATION SOUPLE LAINE "S"

BLOC CELLULAIRE ISOLANT
BLOC CELLULAIRE ISOLANT

BLOC VERRE CELLULAIRE

OSB

MULTIPLEX

PARKETVLOER 2CM
PARQUET 2CM

DALLEN 3CM
DALLES 3CM

SCHACHT
TREMIE / GAINE

PORTE SIMPLE BATTANTE/PORTE
PORTE 80/30 BATTANTE/PORTE RB30
PORTE RB60
PORTE FERMETURE AUTO
PORTE RB2 30 /- FERMETURE AUTO
PORTE RB2 60 /- FERMETURE AUTO

1 BRIQUE DE PAREMENT GEVELSTEEN
2 PORTE COULISSANTE SCHUIFDEUR
3 BETON PREFABRIQUE BLANC
4 CHASSIS ALUMINIUM BLANC

W.C. WASMACHINE
SECHOIR VAATWAS
FRIGO KOELKAST
CONGELATEUR DIEPVRIES
SECHOIR DROOGKAST

SENS DE POSITIO DES LAMELLES/SLATTING

RIOLERING / RIOOLTRAGE GAINE
INGEGRAVEN AFVOEREN
REGENWATER
GRIJS WATER
FECAAL WATER
OPGEHANGEN AFVOEREN
REGENWATER
GRIJS WATER
FECAAL WATER

CLOSOIR LEGERE WG 230
CLOSOIR LEGERE WG 100
CONTRE CLOSOIR LEGERE 110

EAUX PLUVIALES
REGENWATER
EAUX FECALES
FECAAL WATER
EAUX USEE
GRIJS WATER

NIVEAU PLAN DES ETAGES
NIVEAU PLAN DE REFERENCE
NIVEAU ELEVATION FINI
NIVEAU ELEVATION GROS-OEUVRE
PVC PLUS
HOURDIS SECTION FACE
HOURDIS SECTION

SSAMU
BRANDHASPEL BUITENDOOR
BRANDBLUSSER EXTINCTEUR
LICHTSCHTING SORTIE DE SECOURS
TRAP NAAR BENDEN SENS DE SORTIE

INDICE	DATE	OBJET
A	25.06.2025	Demande de Permis d'Urbanisme
B		
C		
D		
E		
F		

REM. 1 : TOUTES LES COTES SONT INDICATIVES ET DOIVENT ETRE CONTROLEES IN SITU
REM. 2 : TOUTES CONTRADICTION ENTRE LES PLANS ET LA SITUATION EXISTANTE DOIT ETRE SIGNALEE A L'ARCHITECTE

REGION DE BRUXELLES - CAPITALE — VILLE DE BRUXELLES

DEMANDE DE PERMIS D'URBANISME
TRANSFORMATION D'UN IMMEUBLE DE BUREAU EN
UN IMMEUBLE DE 39 LOGEMENTS

10 Avenue de la Métrologie, 1130 Bruxelles

Maître de l'ouvrage	**IMMOBILIÈRE NAMUROISE**	IMMOBILIERE NAMUROISE info@ilenv.com Marc CREPEL Serge DRIJVERS
Architecte	ARTER	ARTER Architects Rue du Marché Aux Herbes 105/63 1000 Bruxelles - Belgique www.arterarchitects.com Patrick VONK
Etude acoustique		Bureau De Fonseca De Villegas de Clercampstraat 162 1853 Grimbergen www.defonseca.be
Ingénieur stabilité	SLOCK	Slock Structure pieter.slock@outlook.com Pieter SLOCK
Ingénieur techniques spéciales + Responsable PEB	DTS	DTS Avenue des Dauphins, 8 1495 Sart-Dames-Avelines dts-eng.com

Echelle: 1/50 — Date: 25/06/2025

A B C D E F G H I J K L M N O P Q R S T U V W X Y Z

PERMIS D'URBANISME	884.03.24	
SITUATION DE FAIT : NIVEAU 2	PU	1.5