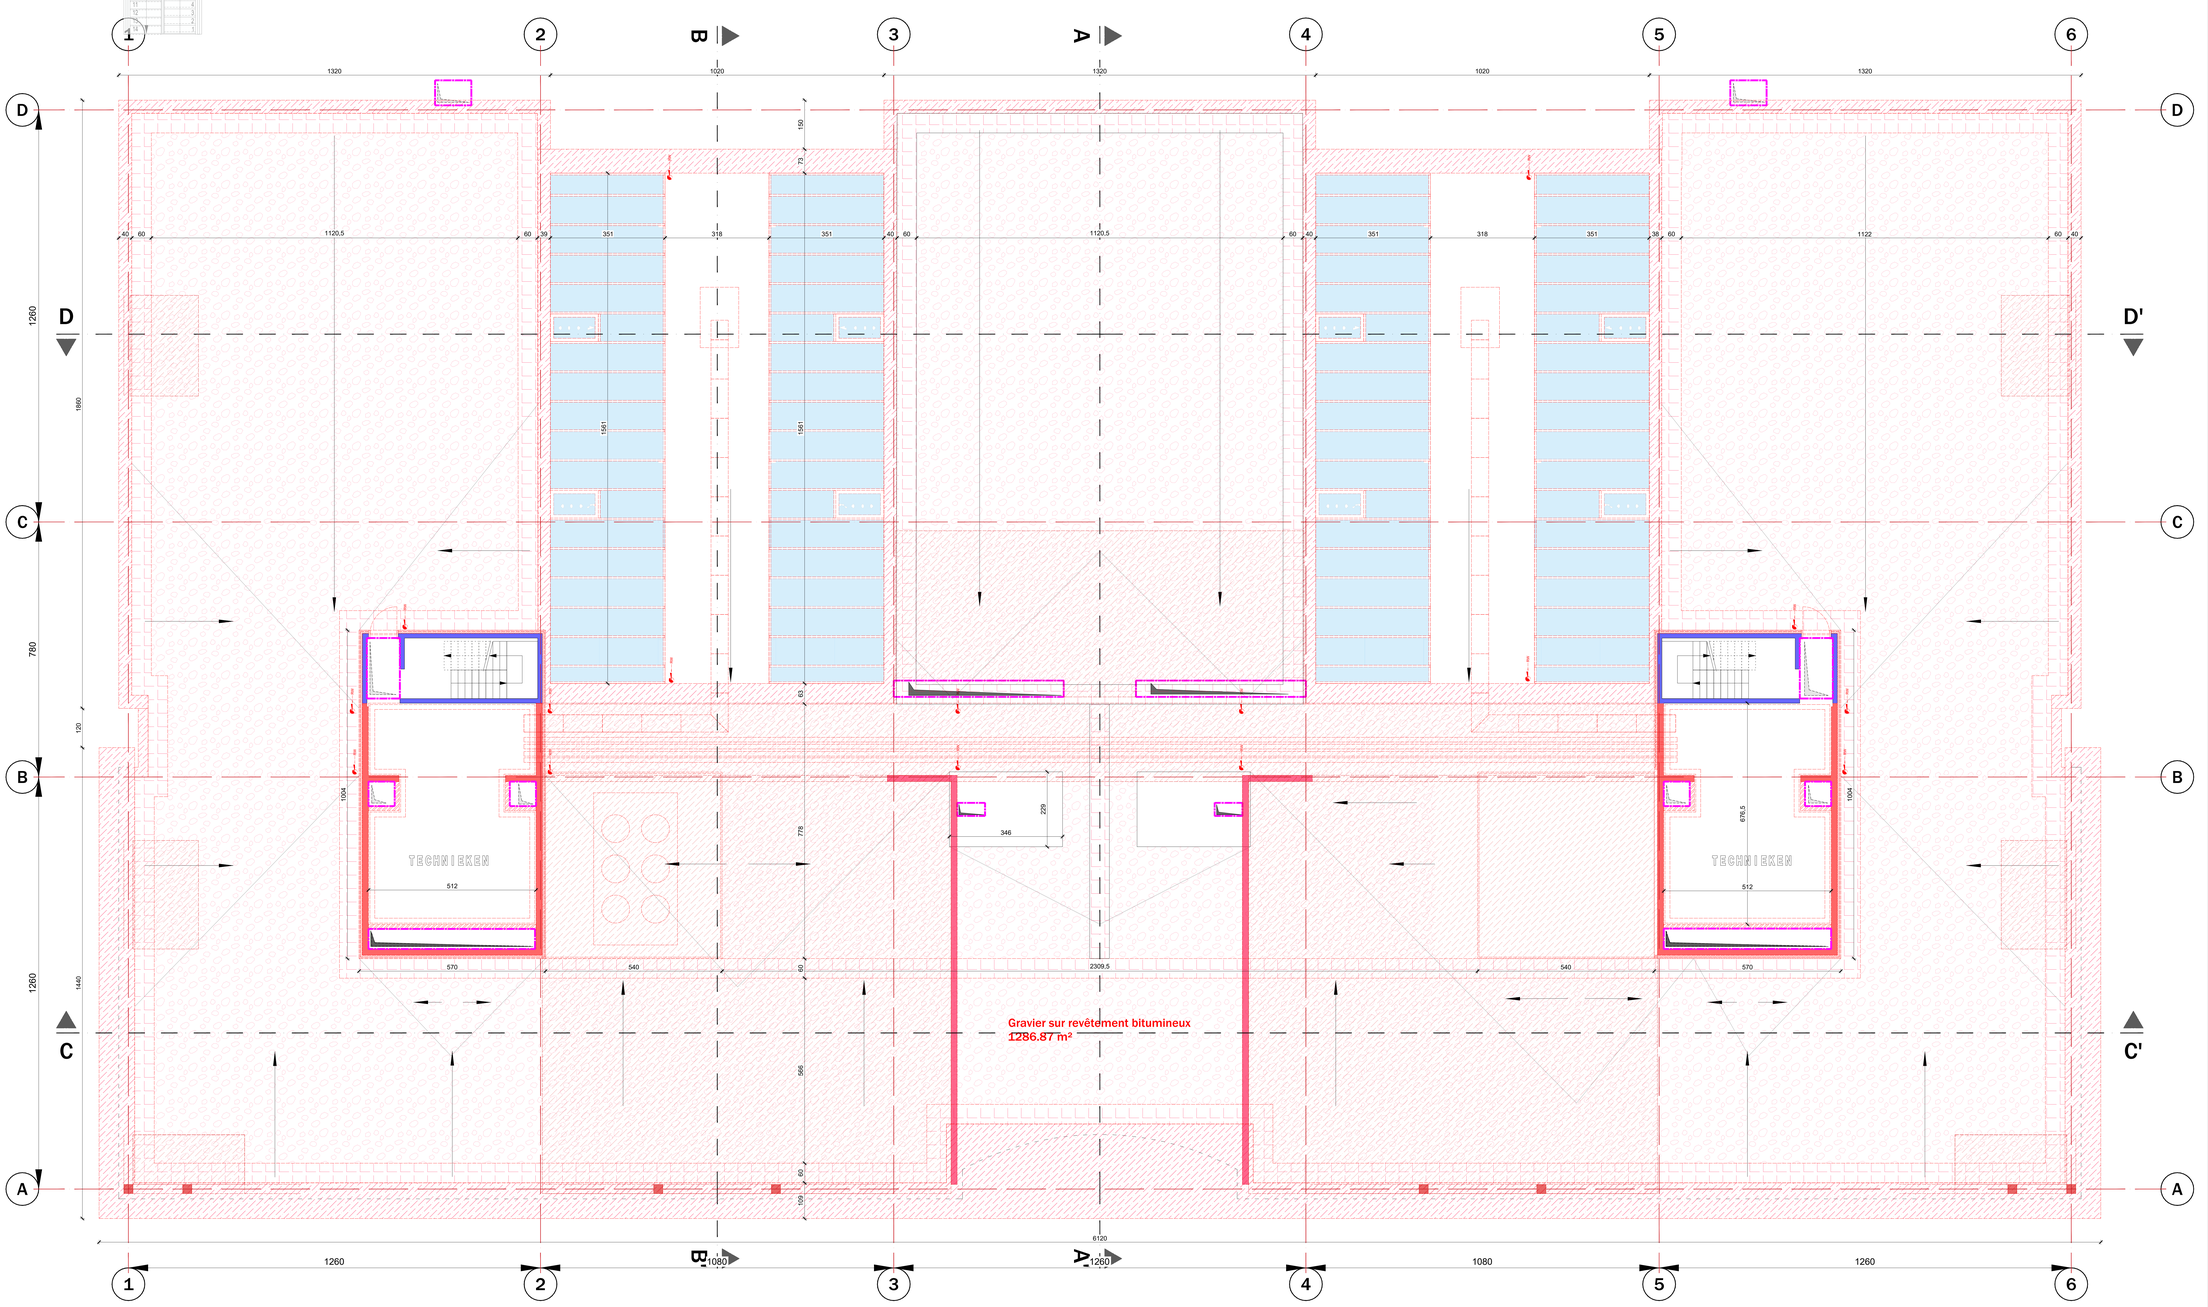

LEGENDE

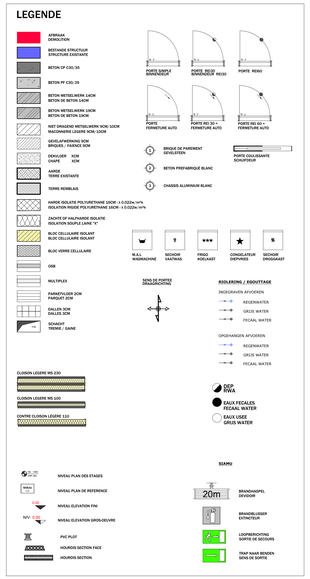

INDICE	DATE	OBJET
A	25.06.2025	Demande de Permis d'Urbanisme
B		
C		
D		
E		
F		

REM. 1 : TOUTES LES COTES SONT INDICATIVES ET DOIVENT ETRE CONTROLEES IN SITU
REM. 2 : TOUTES CONTRADICTION ENTRE LES PLANS ET LA SITUATION EXISTANTE DOIT ETRE SIGNALEE A L'ARCHITECTE

REGION DE BRUXELLES - CAPITALE — VILLE DE BRUXELLES

DEMANDE DE PERMIS D'URBANISME
TRANSFORMATION D'UN IMMEUBLE DE BUREAU EN
UN IMMEUBLE DE 39 LOGEMENTS

10 Avenue de la Métrologie, 1130 Bruxelles

Maître de l'ouvrage — **IMMOBILIÈRE NAMUROISE**
IMMOBILIERE NAMUROISE
info@ibnv.com
Marc CREPEL
Serge DRUVERS

Architecte — ARTER
ARTER Architects
Rue du Marché Aux Herbes 105/537
1000 Bruxelles - Belgique
www.arterarchitects.com
Patrick VONK

Etude acoustique — Bureau De Fonseca
De Villegas de Clercampstraat 182
1853 Grimbergen
www.defonseca.be/

Ingénieur stabilité — SLOCK
Slock Structure
peter.slock@slock.com
Pieter SLOCK

Ingénieur techniques spéciales + Responsable PEB — DTS
DTS
Avenue des Dauphins, 5
1495 Sart-Dames-Avelines
dts-eng.com

Echelle: 1/50 — Date: 25/06/2025

A B C D E F G H I J K L M N O P Q R S T U V W X Y Z

PERMIS D'URBANISME	884.03.24	
SITUATION DE FAIT : TOITURE	PU	1.6