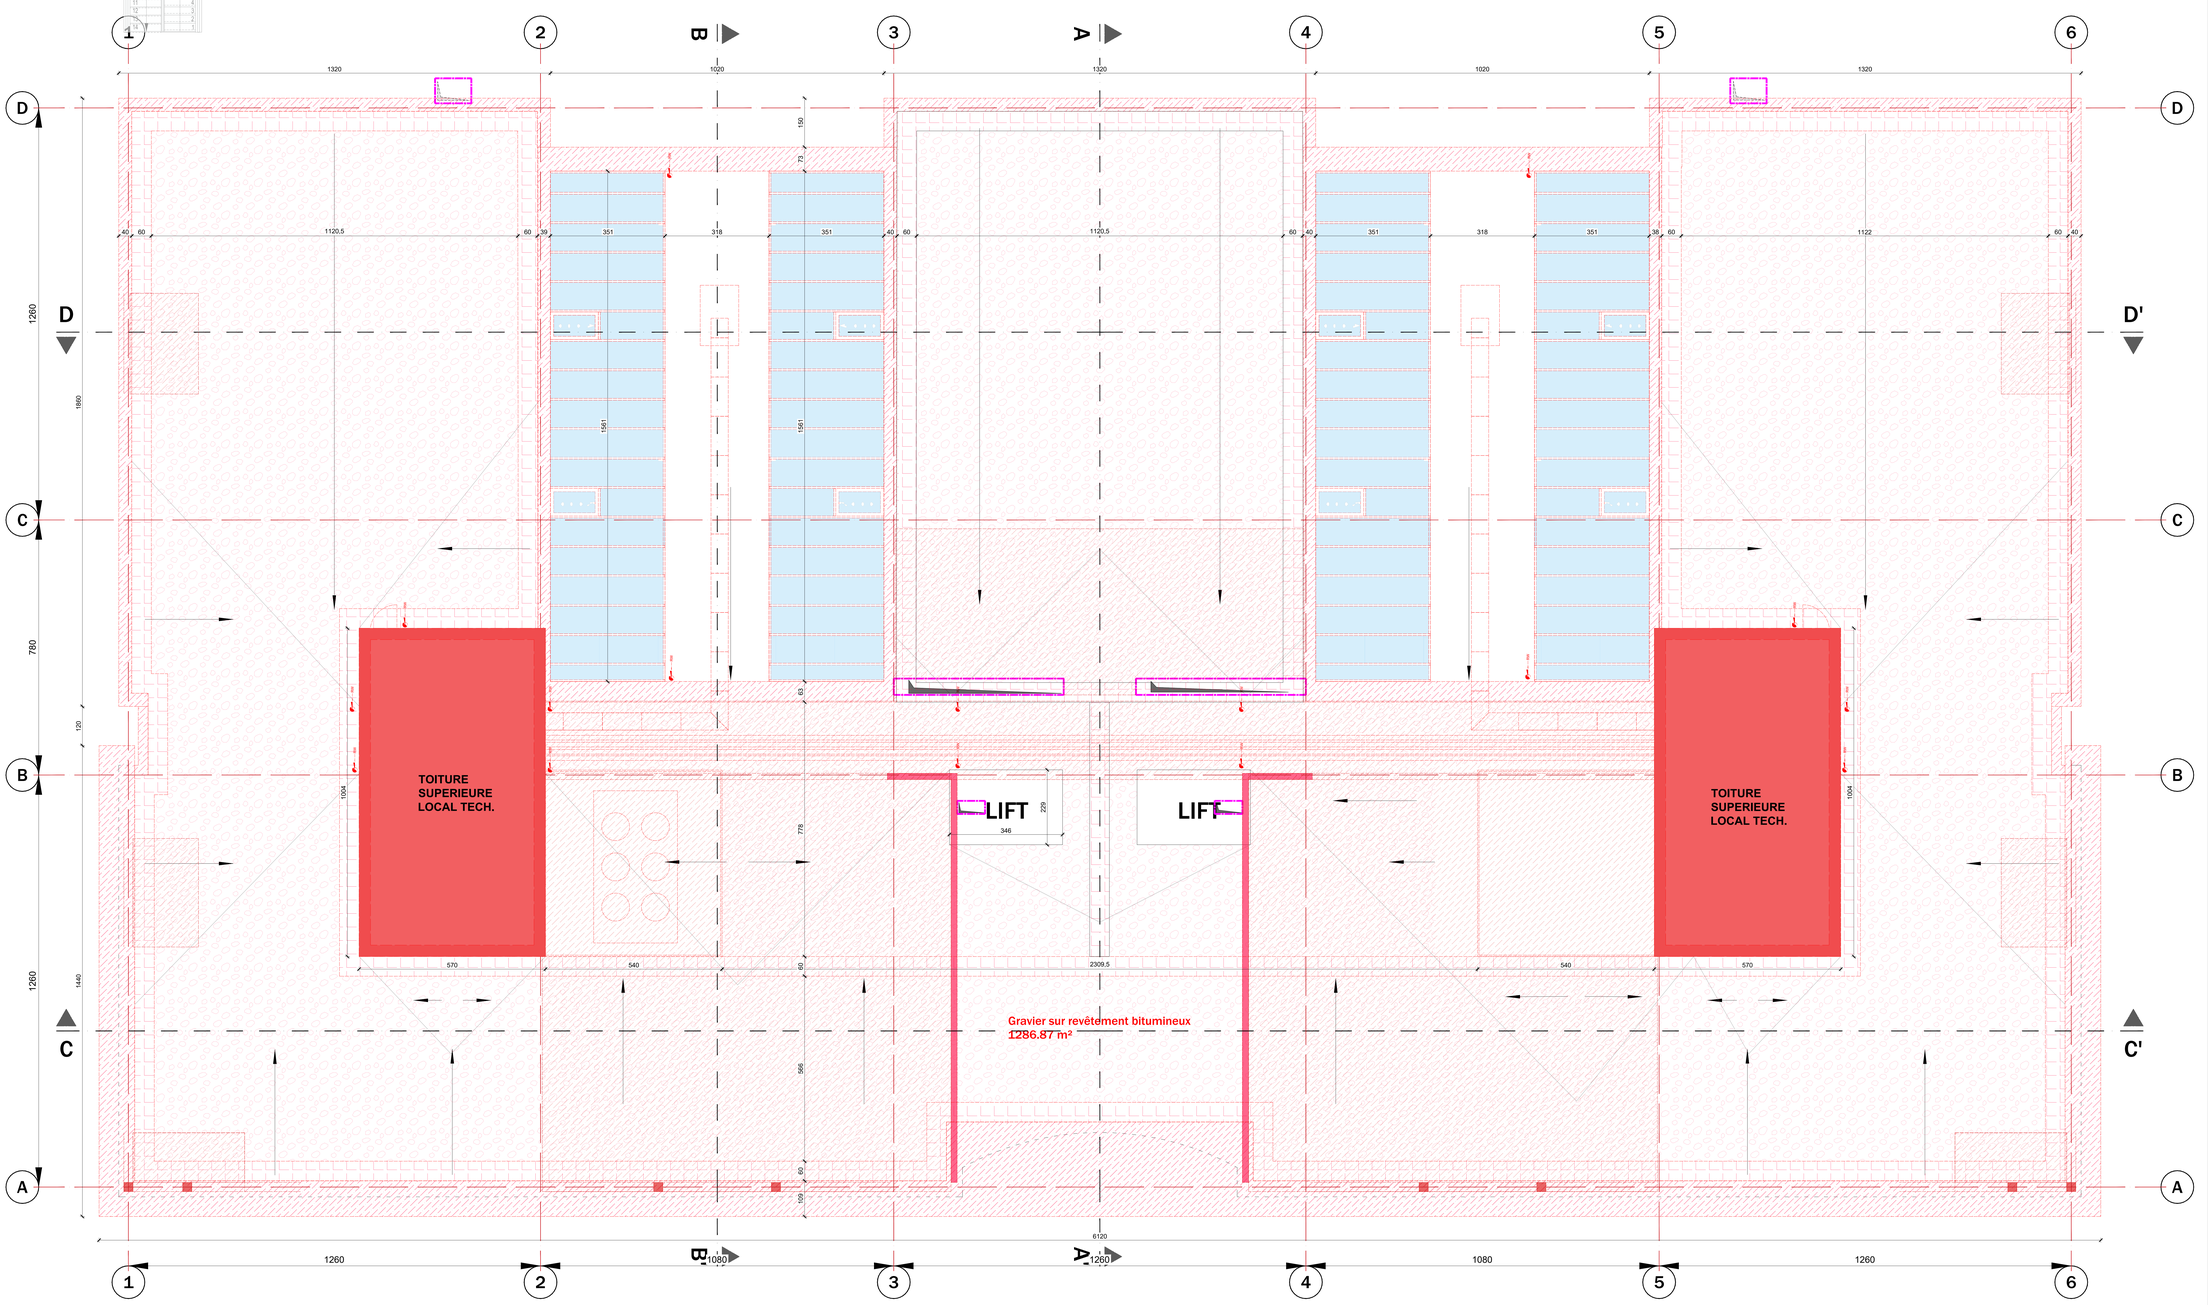

LEGENDE

AFBRAAK / DEMOLITION

BESTAANDE STRUCTUUR / STRUCTURE EXISTANTE

BETON CF C30/35

BETON PF C30/35

BETON METSELWERK 14CM / BETON DE BETON 14CM

BETON METSELWERK 19CM / BETON DE BETON 19CM

NIET DRAGEND METSELWERK SCW/ 11CM / MAÇONNERIE LEGERE SCW/ 11CM

GEVELBEKLEDING 3CM / BRIQUES / FAÇADE 3CM

DEKVLOER 8CM / CHAPE 5CM

AARDE / TERRE EXISTANTE

TERRE REMBLAIS

HARDE ISOLATIE POLYURETHANE 18CM / 0.022w/m²k / ISOLATION RIGIDE POLYURETHANE 18CM / 0.022w/m²k

ZACHTE OF HALFHARDE ISOLATIE / ISOLATION SOUPLE LAINE "X"

BLOC CELLULAIRE ISOLANT / BLOC CELLULAIRE ISOLANT

BLOC VERRE CELLULAIRE

OSB

MULTIPLEX

PARKETVLOER 2CM / PARQUET 2CM

DALLEN 3CM / DALLES 3CM

SCHACHT / TREMIE / GAINE

OLSOEN LEGERE WS 230

OLSOEN LEGERE WS 100

CHAPE OLSOEN LEGERE 110

PORTE SIMPLE BATTANT/BATTANT

PORTE DOUBLE BATTANT/BATTANT REDU

PORTE

PORTE AUTOMATIQUE

PORTE REDUITE AUTOMATIQUE

PORTE REDUITE AUTOMATIQUE

BRIQUE DE PAREMENT GEVELSTEEN

BETON PREFABRIQUE BLANC

CHASSIS ALUMINIUM BLANC

PORTE COULISSANTE SCHUIFDEUR

M.A.L. WASMACHINE

SECHOIR VAATWAS

FRIGO KOELKAST

CONGELATEUR DIEPVRIES

SECHOIR DROOGKAST

SENS DE POSE DES PORTES / DRAAIRICHTING

BOUWEN / ZIGGUITTAGE

INGEGRAVEN AFVOEREN

REGENWATER

GRIJS WATER

FECAL WATER

OPGEHANGEN AFVOEREN

REGENWATER

GRIJS WATER

FECAL WATER

EAUX PLUVIALES / REGENWATER

EAUX FECALES / FECAL WATER

EAUX USEE / GRIJS WATER

SIAMU

NIVEAU PLAN DES ETAGES

NIVEAU PLAN DE REFERENCE

NIVEAU ELEVATION FINI

NIVEAU ELEVATION GROS-OEUVRE

PHE PLOT

HOURDIS SECTION FACE

HOURDIS SECTION

20m

BRANDHAGSPEL DEVOOR

BRANDBLUSSER / EXTINCTEUR

LOOPRICHTING SORTIE DE SECOURS

TRAP NAAR BENDEN / SENS DE SORTIE

INDICE	DATE	OBJET
A	25.06.2025	Demande de Permis d'Urbanisme
B		
C		
D		
E		
F		

REM. 1 : TOUTES LES COTES SONT INDICATIVES ET DOIVENT ETRE CONTROLEES IN SITU
REM. 2 : TOUTES CONTRADICTION ENTRE LES PLANS ET LA SITUATION EXISTANTE DOIT ETRE SIGNALEE A L'ARCHITECTE

REGION DE BRUXELLES - CAPITALE — VILLE DE BRUXELLES

DEMANDE DE PERMIS D'URBANISME
TRANSFORMATION D'UN IMMEUBLE DE BUREAU EN UN IMMEUBLE DE 39 LOGEMENTS

10 Avenue de la Métrologie, 1130 Bruxelles

Maître de l'ouvrage	**IMMOBILIÈRE NAMUROISE**	IMMOBILIERE NAMUROISE info@ilenv.com Marc CREPEL Serge DRIJVERS
Architecte	ARTER	ARTER Architects Rue du Marché Aux Herbes 105/b32 1000 Bruxelles - Belgique www.arterarchitects.com Patrick VONK
Etude acoustique		Bureau De Fonseca De Villegas de Clercampstraat 162 1853 Grimbergen www.defonseca.be
Ingénieur stabilité	SLOCK	Slock Structure pieter.slock@outlook.com Pieter SLOCK
Ingénieur techniques spéciales + Responsable PEB	DTS	DTS Avenue des Dauphins, 8 1495 Sart-Dames-Avelines dts-eng.com

Echelle: 1/50 — Date: 25/06/2025

A B C D E F G H I J K L M N O P Q R S T U V W X Y Z

PERMIS D'URBANISME	884.03.24	
SITUATION DE FAIT : TOITURE (STRUCTURE)	PU	(1.7)